


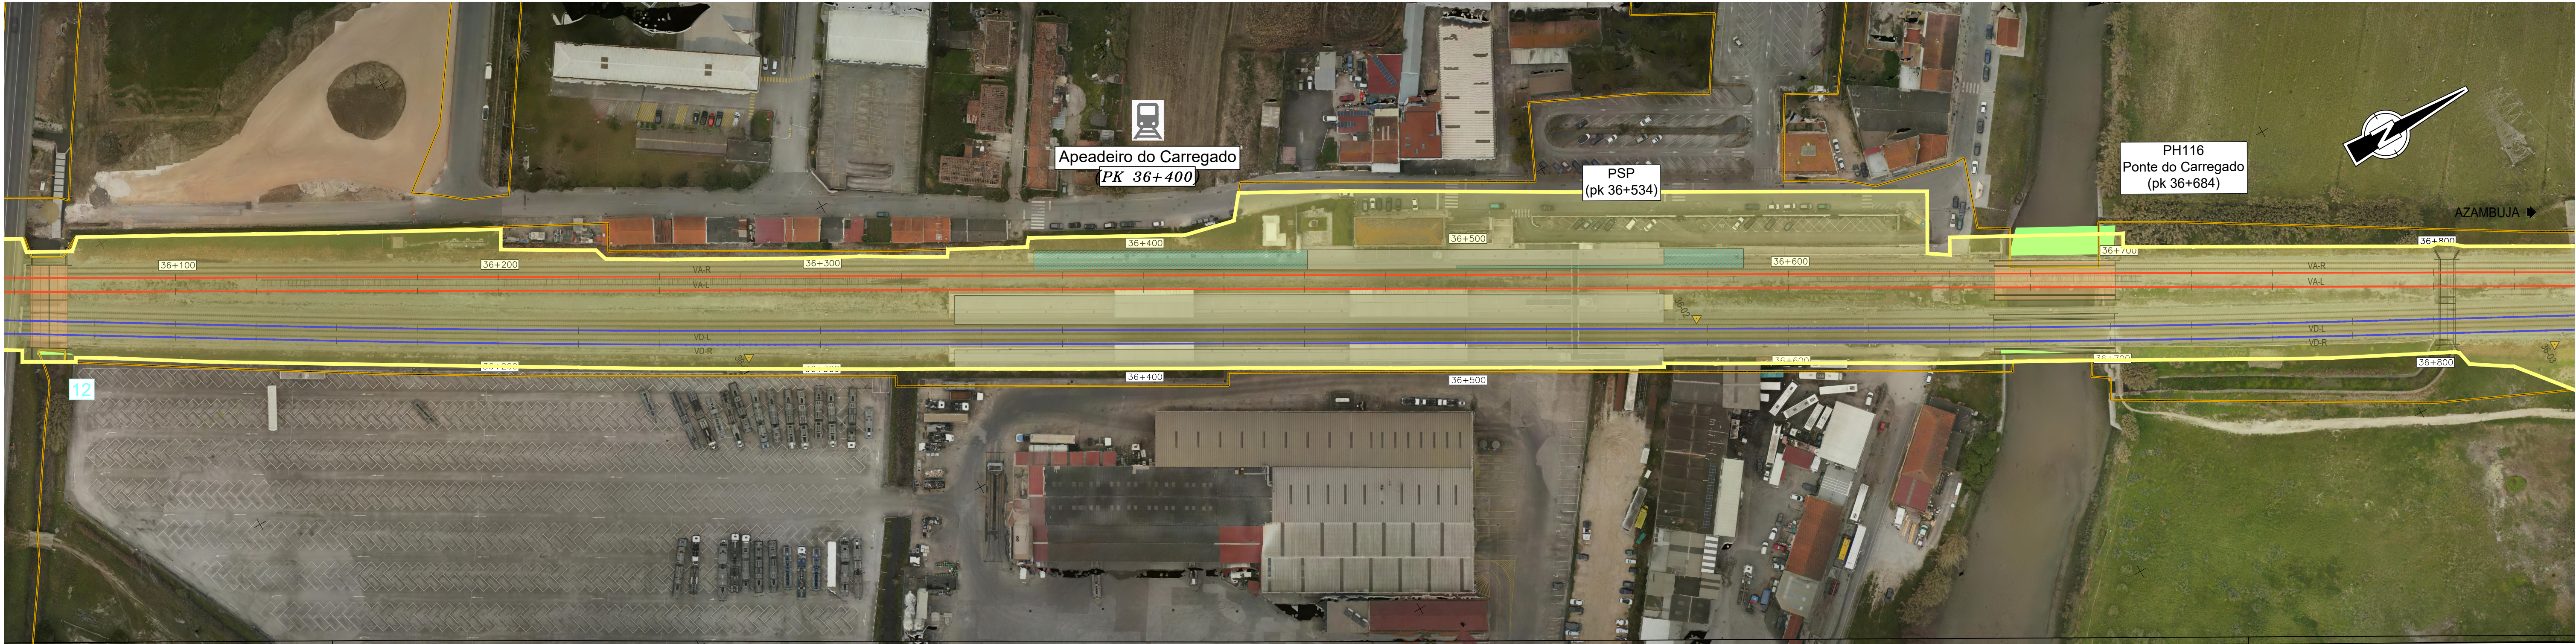

SIMBOLOGIA DO PROJETO:

- EIXO DE PROJETO (Unifilar)
- EIXO DA VIA EXISTENTE (Unifilar)
- PASSAGENS HIDRÁULICAS EXISTENTES A MANTER
- PASSAGENS HIDRÁULICAS A INTERVENCIAR
- RESTABELECIMENTO A CONSTRUIR
- OBRAS DE ARTE A CONSTRUIR
- PLATAFORMAS DE PASSAGEIROS EXISTENTE SEM INTERVENÇÃO
- PLATAFORMAS DE PASSAGEIROS EXISTENTE COM INTERVENÇÃO OU A CONSTRUIR
- PLATAFORMA TÉCNICA DE CASTANHEIRA DO RIBATEJO A CONSTRUIR

LEGENDA:



- NÚCLEO DE CANA (ARUNDO DONAX)
- ID DO NÚCLEO
- ÁREA DE INTERVENÇÃO
- DOMÍNIO PÚBLICO FERROVIÁRIO

NOTAS:

Sistema de coordenadas de referência: PT-TM06/ETRS89
Fonte:
Créditos de Fotografia Aérea Maxar, CNES, Airbus DS e Microsoft corporation, 2022.



Logótipo e informação complementar				Projeto: PF0223 - Quadruplicação do Troço entre Castanheira do Ribatejo e Azambuja		Código Desenho: PF0223 PE.10.01.10.001.01	
EPP - CONSULTORES DE ENGENHARIA E ARQUITETURA, S.A.				Linha: Linha do Norte - PK 34+100 a PK 47+000		Nº Registo SAP: -	
Código Projeto: 22048				Local: Castanheira do Ribatejo / Azambuja		Data: Abril-2025	
Folha: PF0223 PE.10.01.10.001_004.00.DWG				Especialidade: V10 - AMBIENTE		Versão: 01	
Projeto: Inês Paulino				Estudo de Impacte Ambiental - Plano de controlo e gestão de espécies invasoras		001	
Desenho: Tiago Laranjinho				Título do Desenho: Localização do Núcleo de Espécies Invasoras (Folha 1/4)		Escala: 1:1000	
Validar: Manuela Miguel				Orgão: Direção de Engenharia e Ambiente		Fase: Projeto de Execução	
Projeto de Execução							

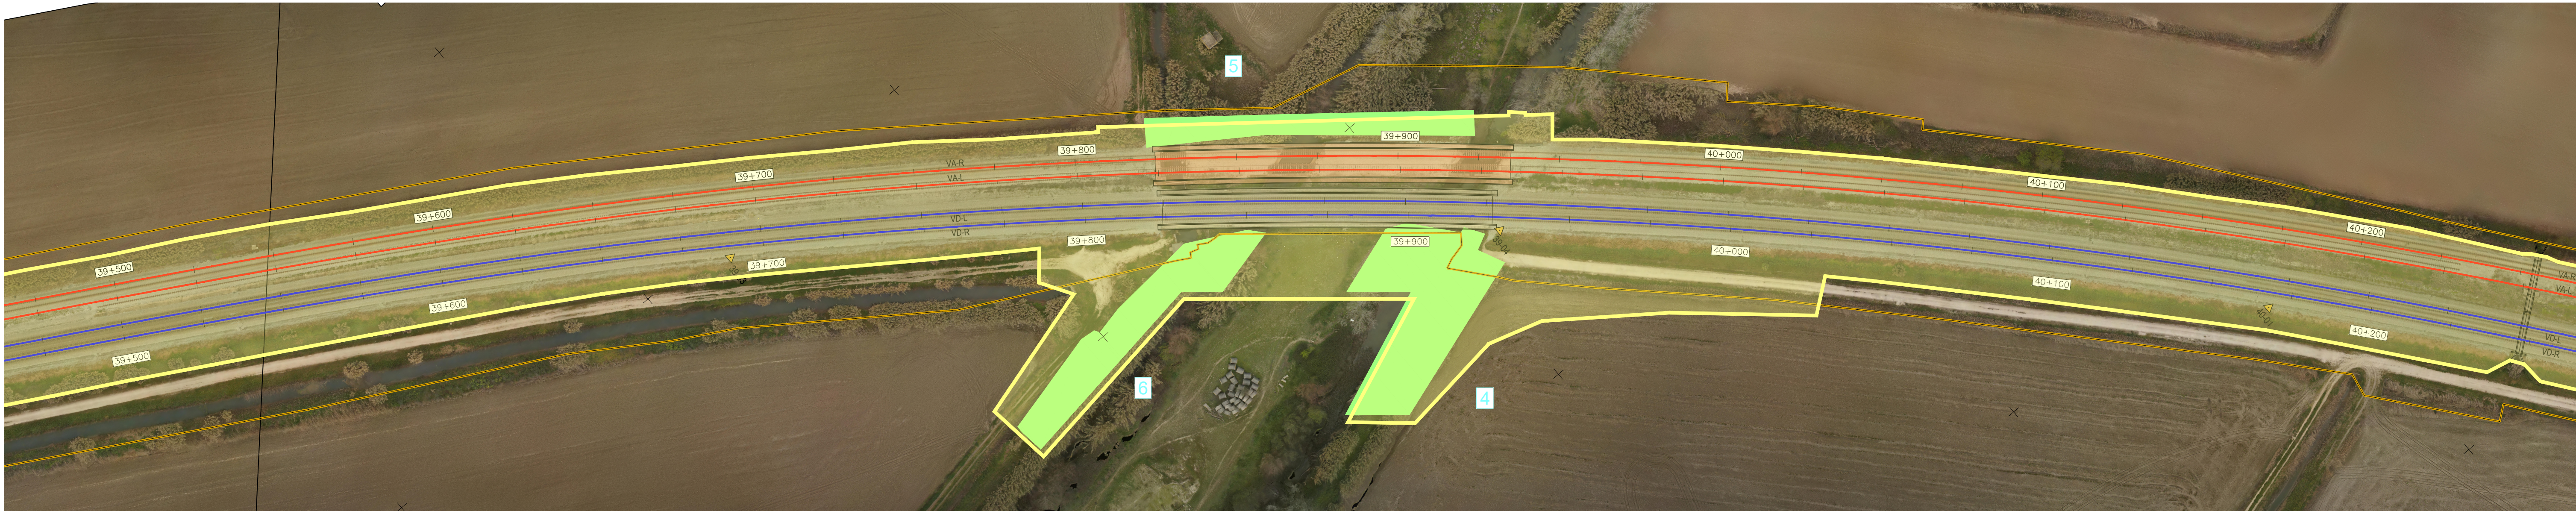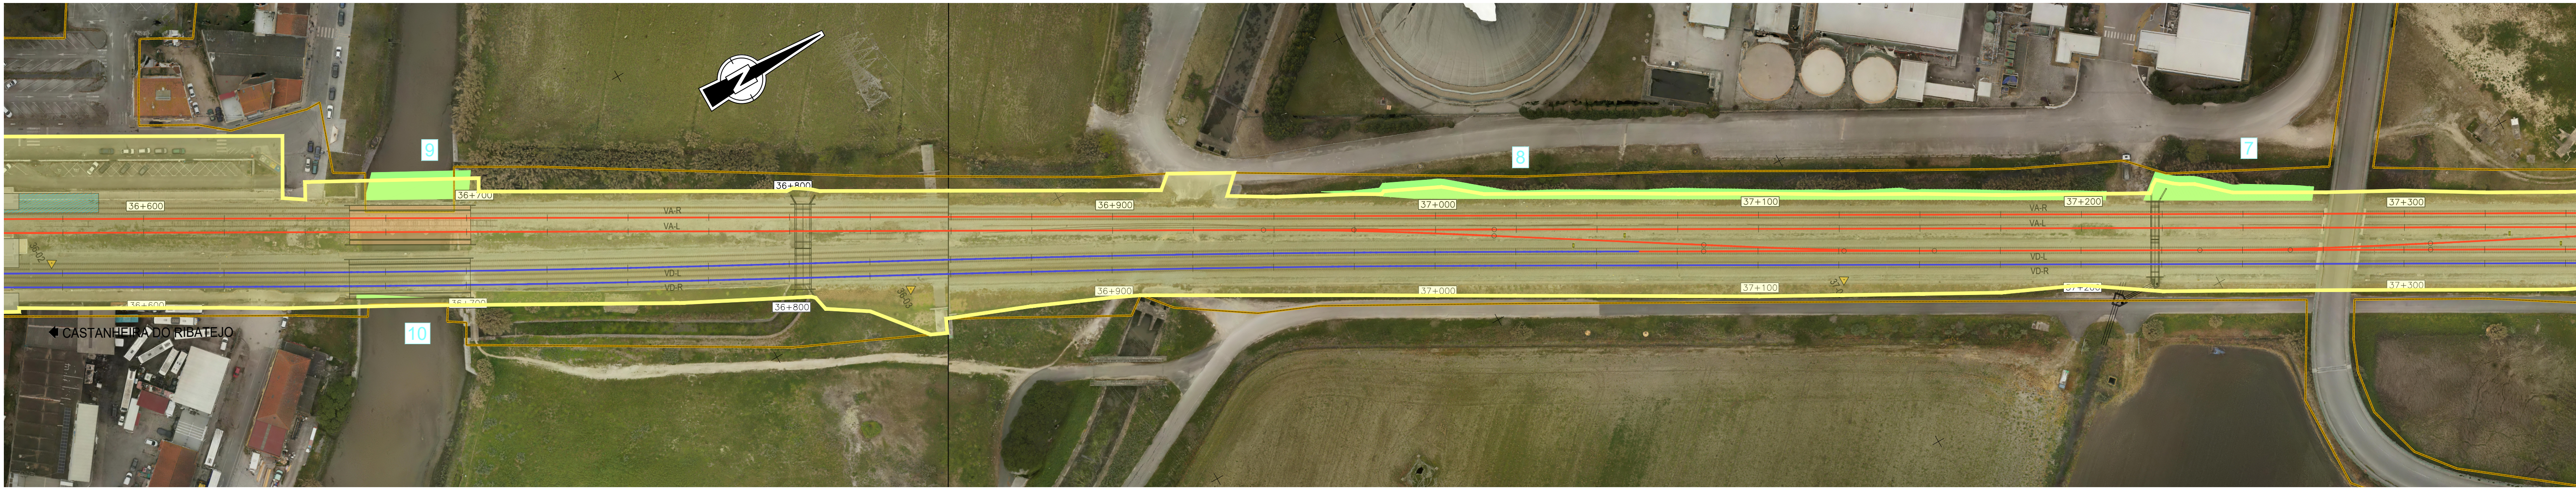

SIMBOLOGIA DO PROJETO:

- EIXO DE PROJETO (Unifilar)
- EIXO DA VIA EXISTENTE (Unifilar)
- PASSAGENS HIDRÁULICAS EXISTENTES A MANTER
- PASSAGENS HIDRÁULICAS A INTERVENCIÖNAR
- RESTABELECIMENTO A CONSTRUIR
- OBRAS DE ARTE A CONSTRUIR
- PLATAFORMAS DE PASSAGEIROS EXISTENTE SEM INTERVENÇÃO
- PLATAFORMAS DE PASSAGEIROS EXISTENTE COM INTERVENÇÃO OU A CONSTRUIR
- PLATAFORMA TÉCNICA DE CASTANHEIRA DO RIBATEJO A CONSTRUIR

LEGENDA:




- NÚCLEOS DE CANA (ARUNDO DONAX)
- ID DO NÚCLEO
- ÁREA DE INTERVENÇÃO
- DOMÍNIO PÚBLICO FERROVIÁRIO

NOTAS:

Sistema de coordenadas de referência: PT-TM06/ETRS89
Fonte:
Créditos de Fotografia Aérea Maxar, CNES, Airbus DS e Microsoft corporation, 2022.



Logótipo e informação complementar			Projeto		Código Projeto	
EFP - CONSULTORES DE ENGENHARIA E ARQUITETURA, S.A.			Elisabete Pino		22048	
PROFICO CONSULTORES DE ENGENHARIA			E.A.E.E. - João Guerra		PF0223 PE 10.01.10.001_004.00.DWG	
PROFICO AMBIENTE			E.A.E.E. - Tiago Rodrigues		Desenho	
Infraestruturas de Portugal			DEA - Pedro Pais		Valido	
Direção de Engenharia e Ambiente			Estudo de Impacte Ambiental - Plano de controlo e gestão de espécies invasoras		Manuela Miguel	
Empreendimento			V10 - AMBIENTE		Projeto de Execução	
Título do Desenho			Localização do Núcleo de Espécies Invasoras (Folha 2/4)		002	
Escala			1:1000		01	

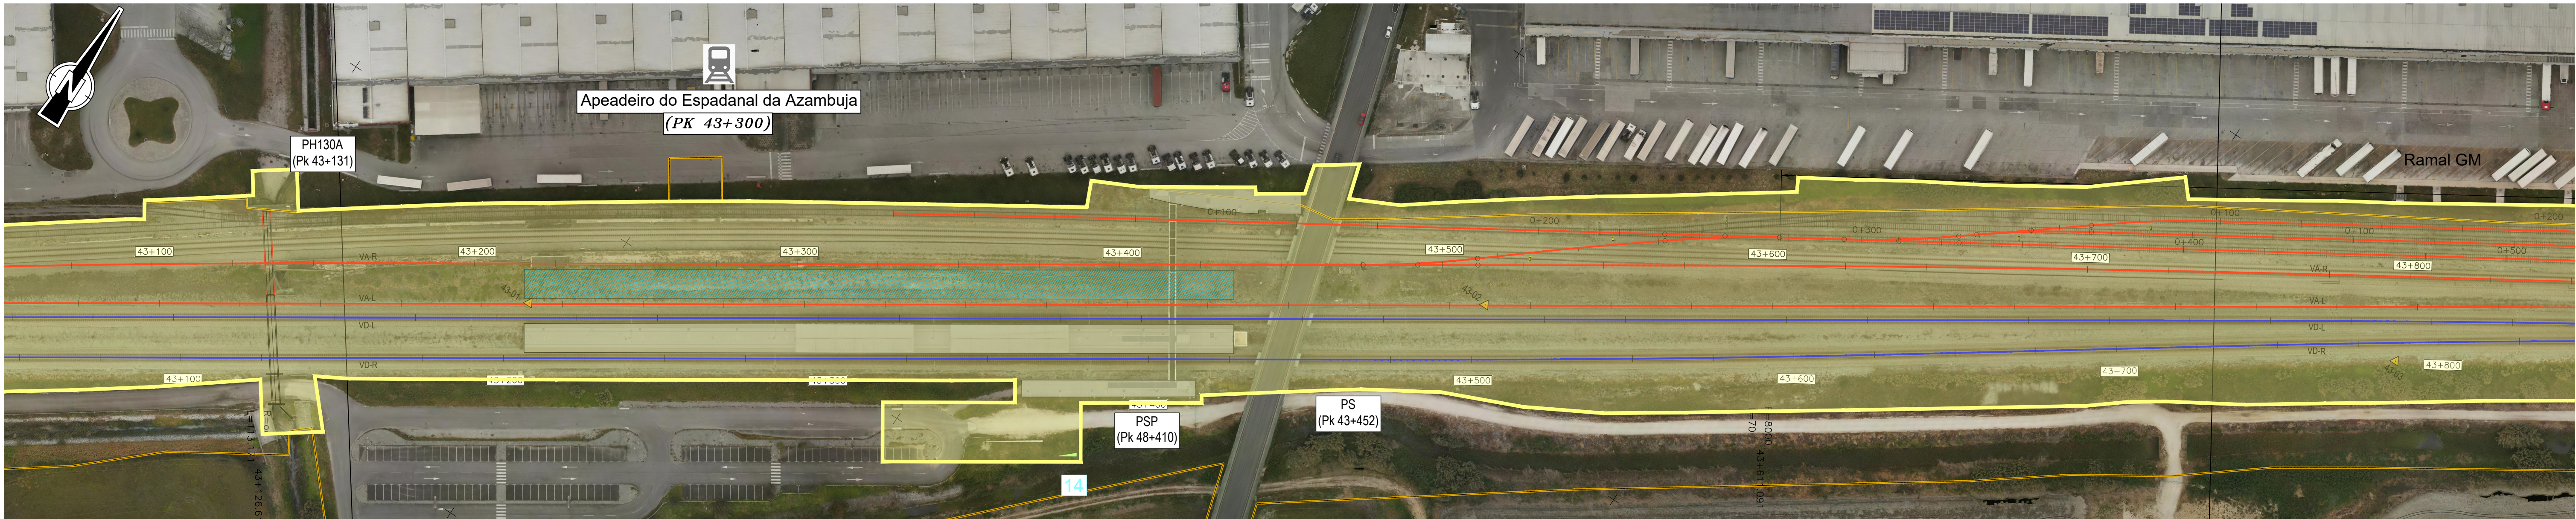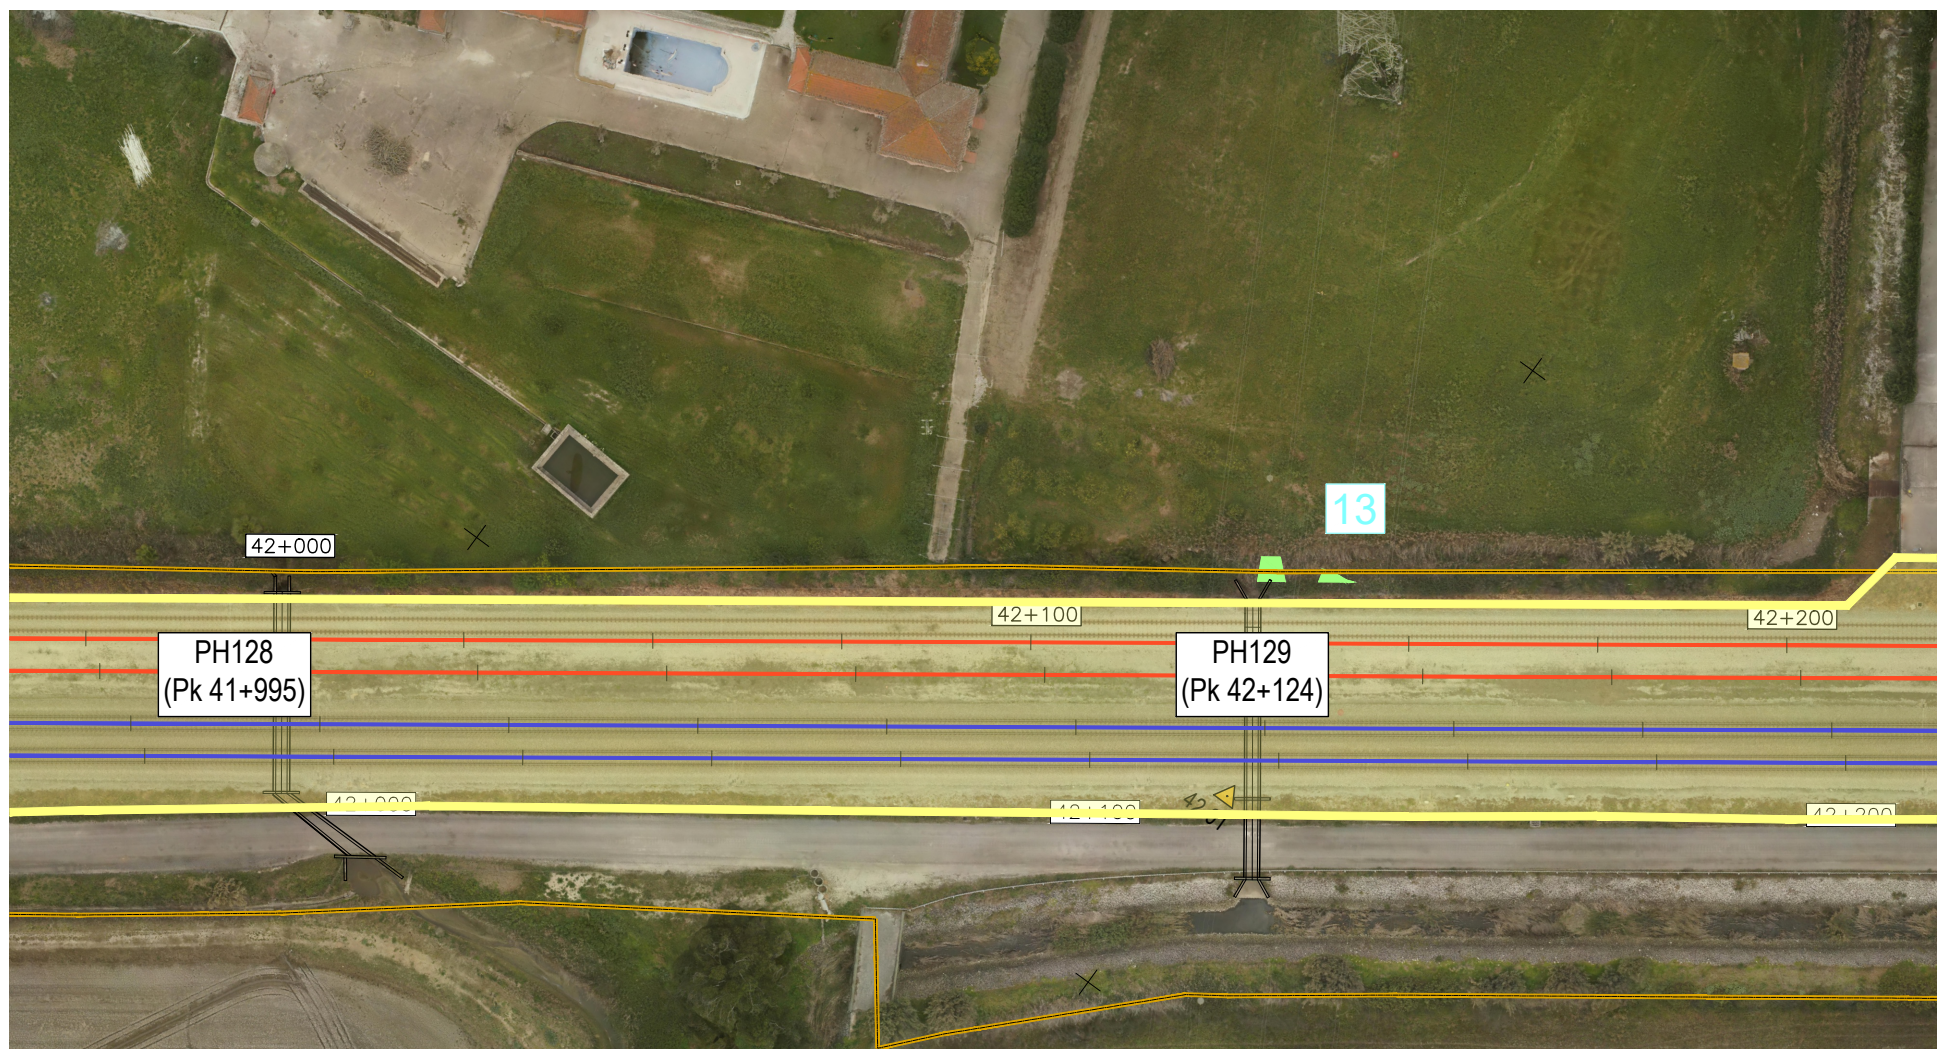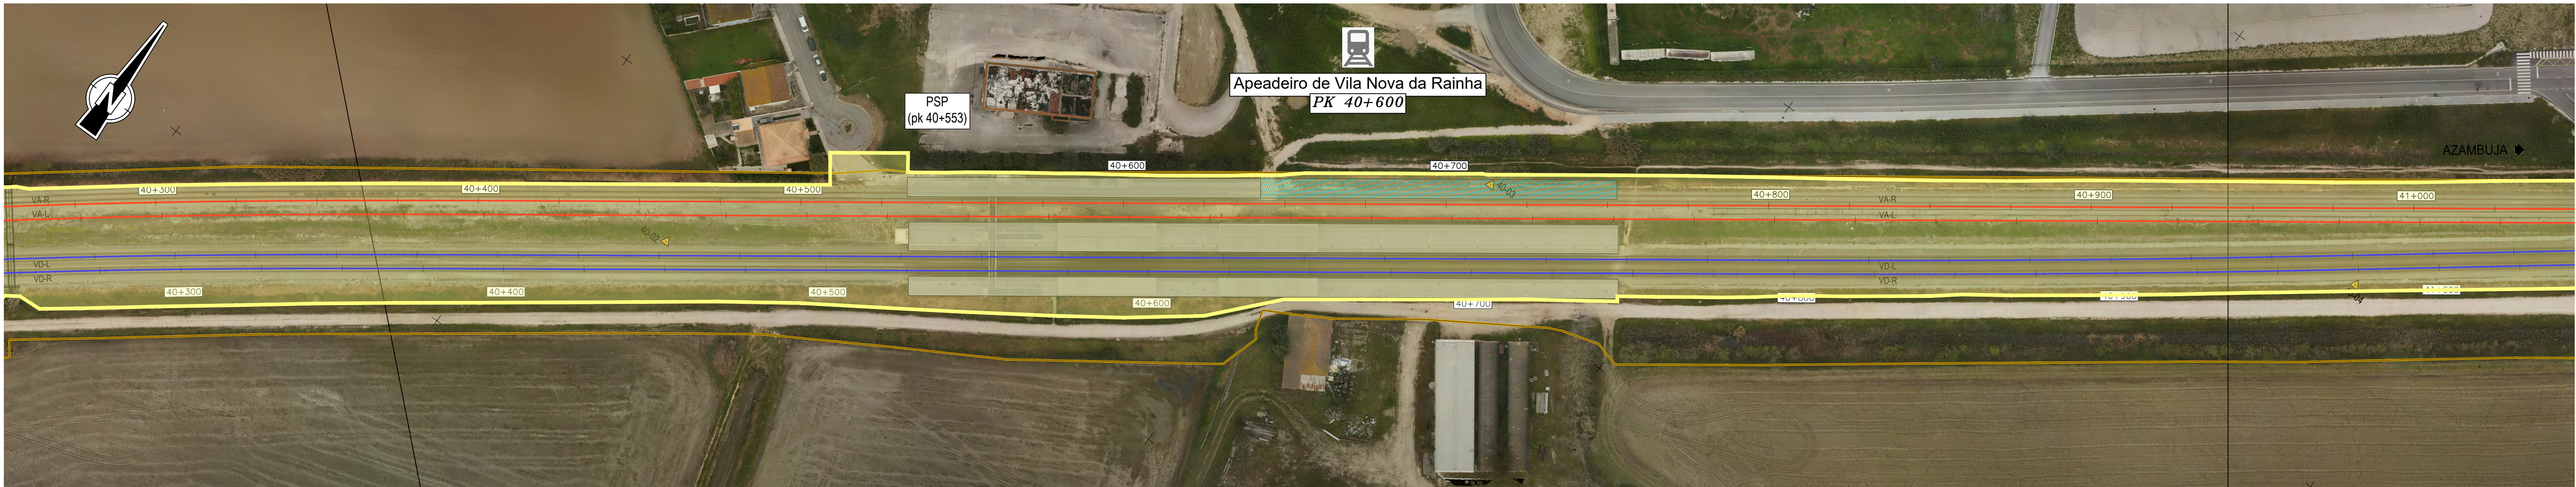

SIMBOLOGIA DO PROJETO:

- EIXO DE PROJETO (Unifilar)
- EIXO DA VIA EXISTENTE (Unifilar)
- PASSAGENS HIDRÁULICAS EXISTENTES A MANTER
- PASSAGENS HIDRÁULICAS A INTERVENCIAR
- RESTABELECIMENTO A CONSTRUIR
- OBRAS DE ARTE A CONSTRUIR
- PLATAFORMAS DE PASSAGEIROS EXISTENTE SEM INTERVENÇÃO
- PLATAFORMAS DE PASSAGEIROS EXISTENTE COM INTERVENÇÃO OU A CONSTRUIR
- PLATAFORMA TÉCNICA DE CASTANHEIRA DO RIBATEJO A CONSTRUIR

LEGENDA:



- NÚCLEO DE CANA (ARUNDO DONAX)
- ID DO NÚCLEO
- ÁREA DE INTERVENÇÃO
- DOMÍNIO PÚBLICO FERROVIÁRIO

NOTAS:

Sistema de coordenadas de referência: PT-TM06/ETRS89
Fonte:
Créditos de Fotografia Aérea Maxar, CNES, Airbus DS e Microsoft corporation, 2022.



Logótipo e informação complementar				Projeto: PF0223 - Quadruplicação do Troço entre Castanheira do Ribatejo e Azambuja			
EFP				Linha: Linha do Norte - PK 34+100 a PK 47+000			
PROFICO				Local: Castanheira do Ribatejo / Azambuja			
PROFICO				Especialidade: V10 - AMBIENTE			
Direção de Engenharia e Ambiente				Título do Documento: Localização do Núcleo de Espécies Invasoras (Folha 3/4)			
Empreendimento:				Escala:			
Fase: Projeto de Execução				Versão: 01			
Projeto de Execução				1:1000			

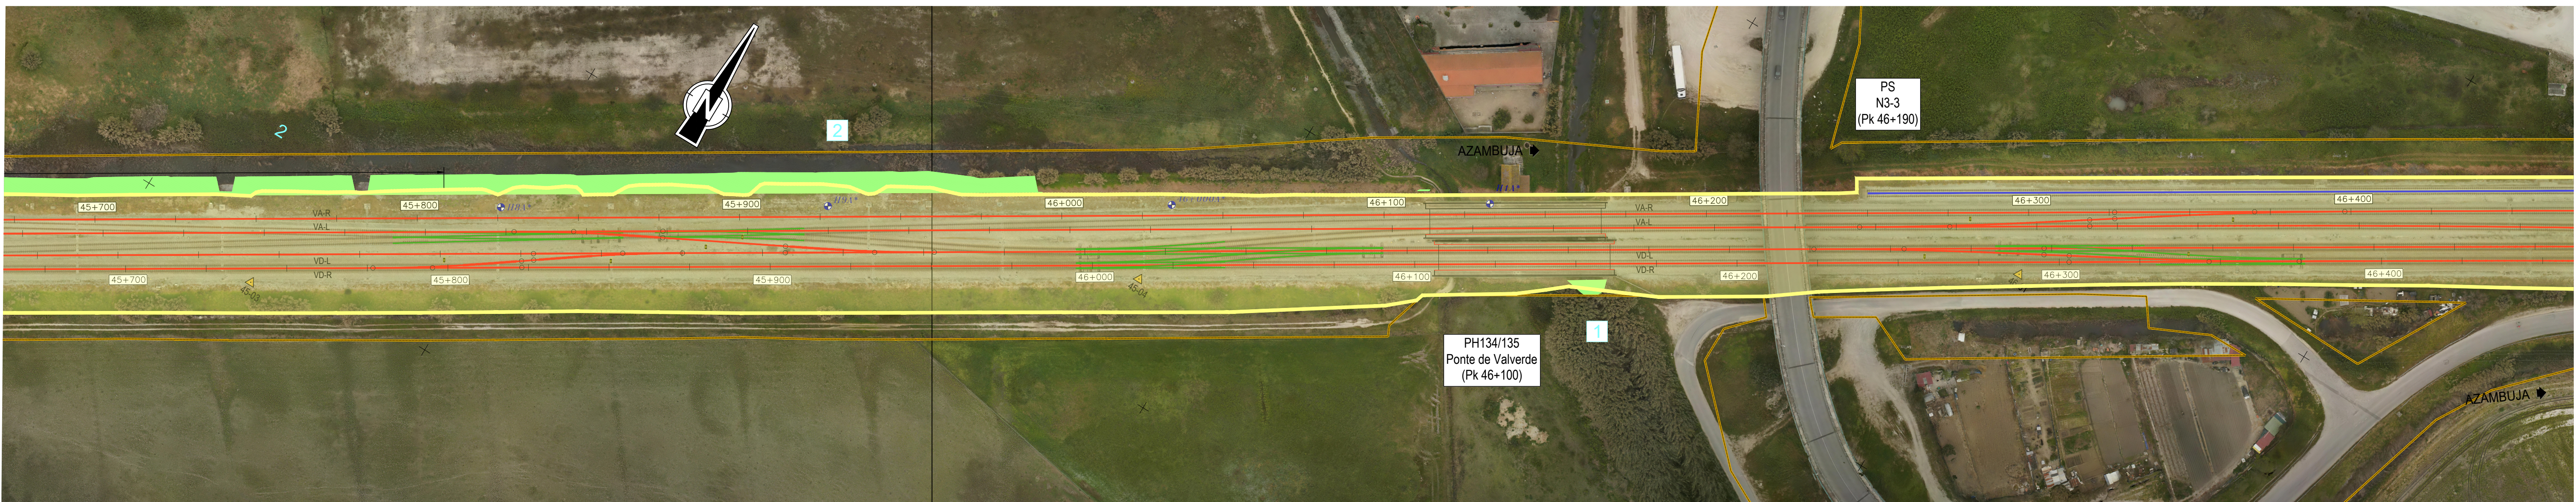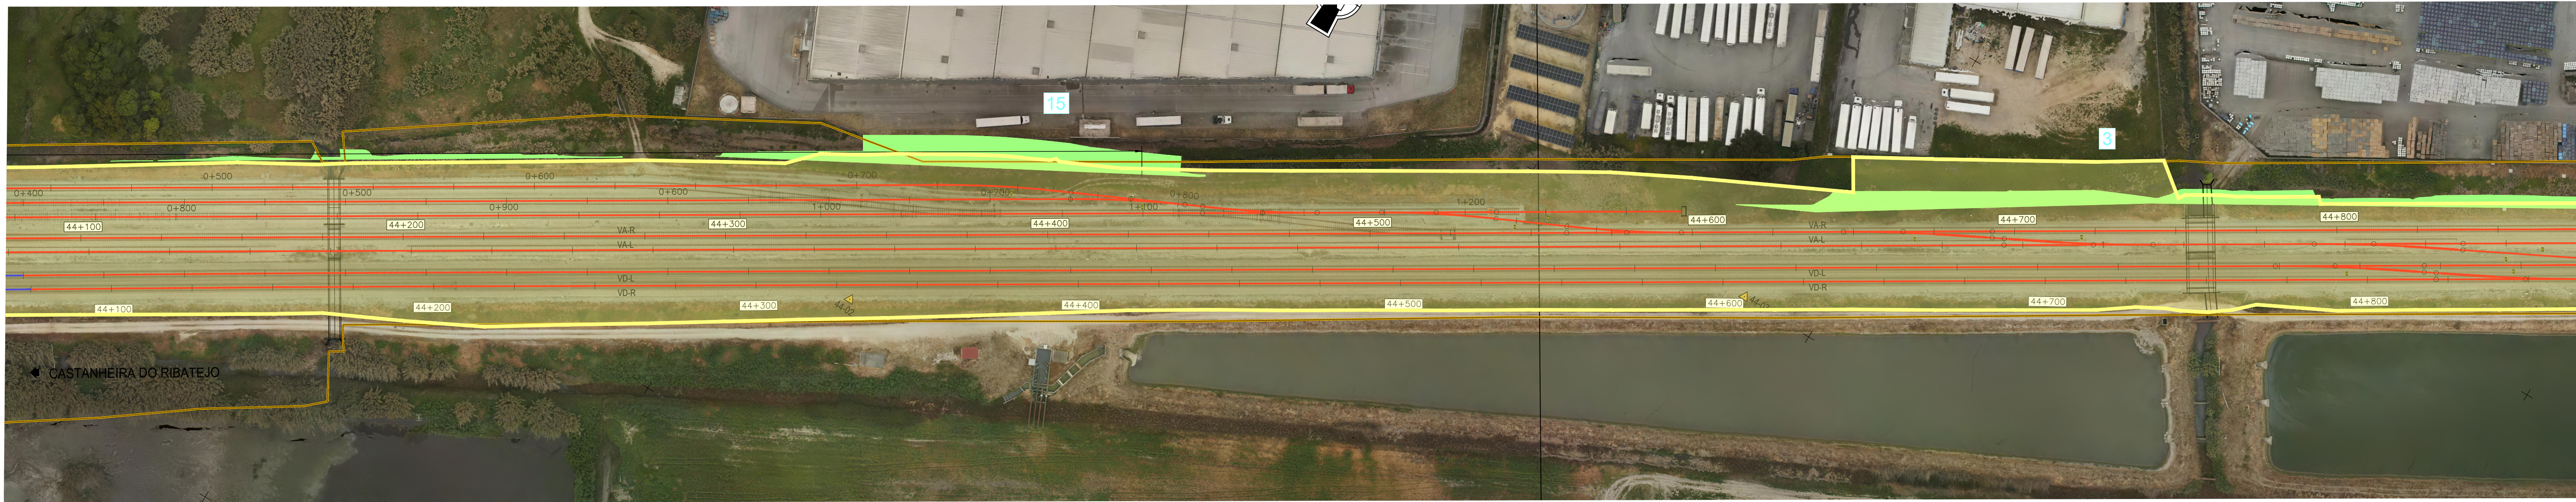

SIMBOLOGIA DO PROJETO:

- EIXO DE PROJETO (Unifilar)
- EIXO DA VIA EXISTENTE (Unifilar)
- PASSAGENS HIDRÁULICAS EXISTENTES A MANTER
- PASSAGENS HIDRÁULICAS A INTERVENCIAR
- RESTABELECIMENTO A CONSTRUIR
- OBRAS DE ARTE A CONSTRUIR
- PLATAFORMAS DE PASSAGEIROS EXISTENTE SEM INTERVENÇÃO
- PLATAFORMAS DE PASSAGEIROS EXISTENTE COM INTERVENÇÃO OU A CONSTRUIR
- PLATAFORMA TÉCNICA DE CASTANHEIRA DO RIBATEJO A CONSTRUIR

LEGENDA:

- NÚCLEO DE CANA (ARUNDO DONAX)
- ID DO NÚCLEO
- ÁREA DE INTERVENÇÃO
- DOMÍNIO PÚBLICO FERROVIÁRIO

NOTAS:

Sistema de coordenadas de referência: PT-TM06/ETRS89
Fonte:
Créditos de Fotografia Aérea Maxar, CNES, Airbus DS e Microsoft corporation, 2022.

Logotipo e informação complementar		Projeto: PF0223 - Quadruplicação do Troço entre Castanheira do Ribatejo e Azambuja		Código Projeto: PF0223 PE.10.01.10.004.01	
EFP		Linha: Linha do Norte - PK 34+100 a PK 47+000		Data: Abril-2025	
Código Projeto: 22048		Local: Castanheira do Ribatejo / Azambuja		Versão: 01	
Folha: PF0223 PE.10.01.10.001_004.00.DWG		Especialidade: Estudo de Impacte Ambiental - Plano de controlo e gestão de espécies invasoras		Escala: 004	
Projeto: Inês Paulino		Título do Documento: V10 - AMBIENTE		Localização do Núcleo de Espécies Invasoras (Folha 44)	
Desenho: Tiago Laranjinho		Empreendimento: Direção de Engenharia e Ambiente		Escala: 1:1000	
Validar: Manuela Miguel		Fase: Projeto de Execução			