



PISO 1 / LEVEL 1  
1 : 200

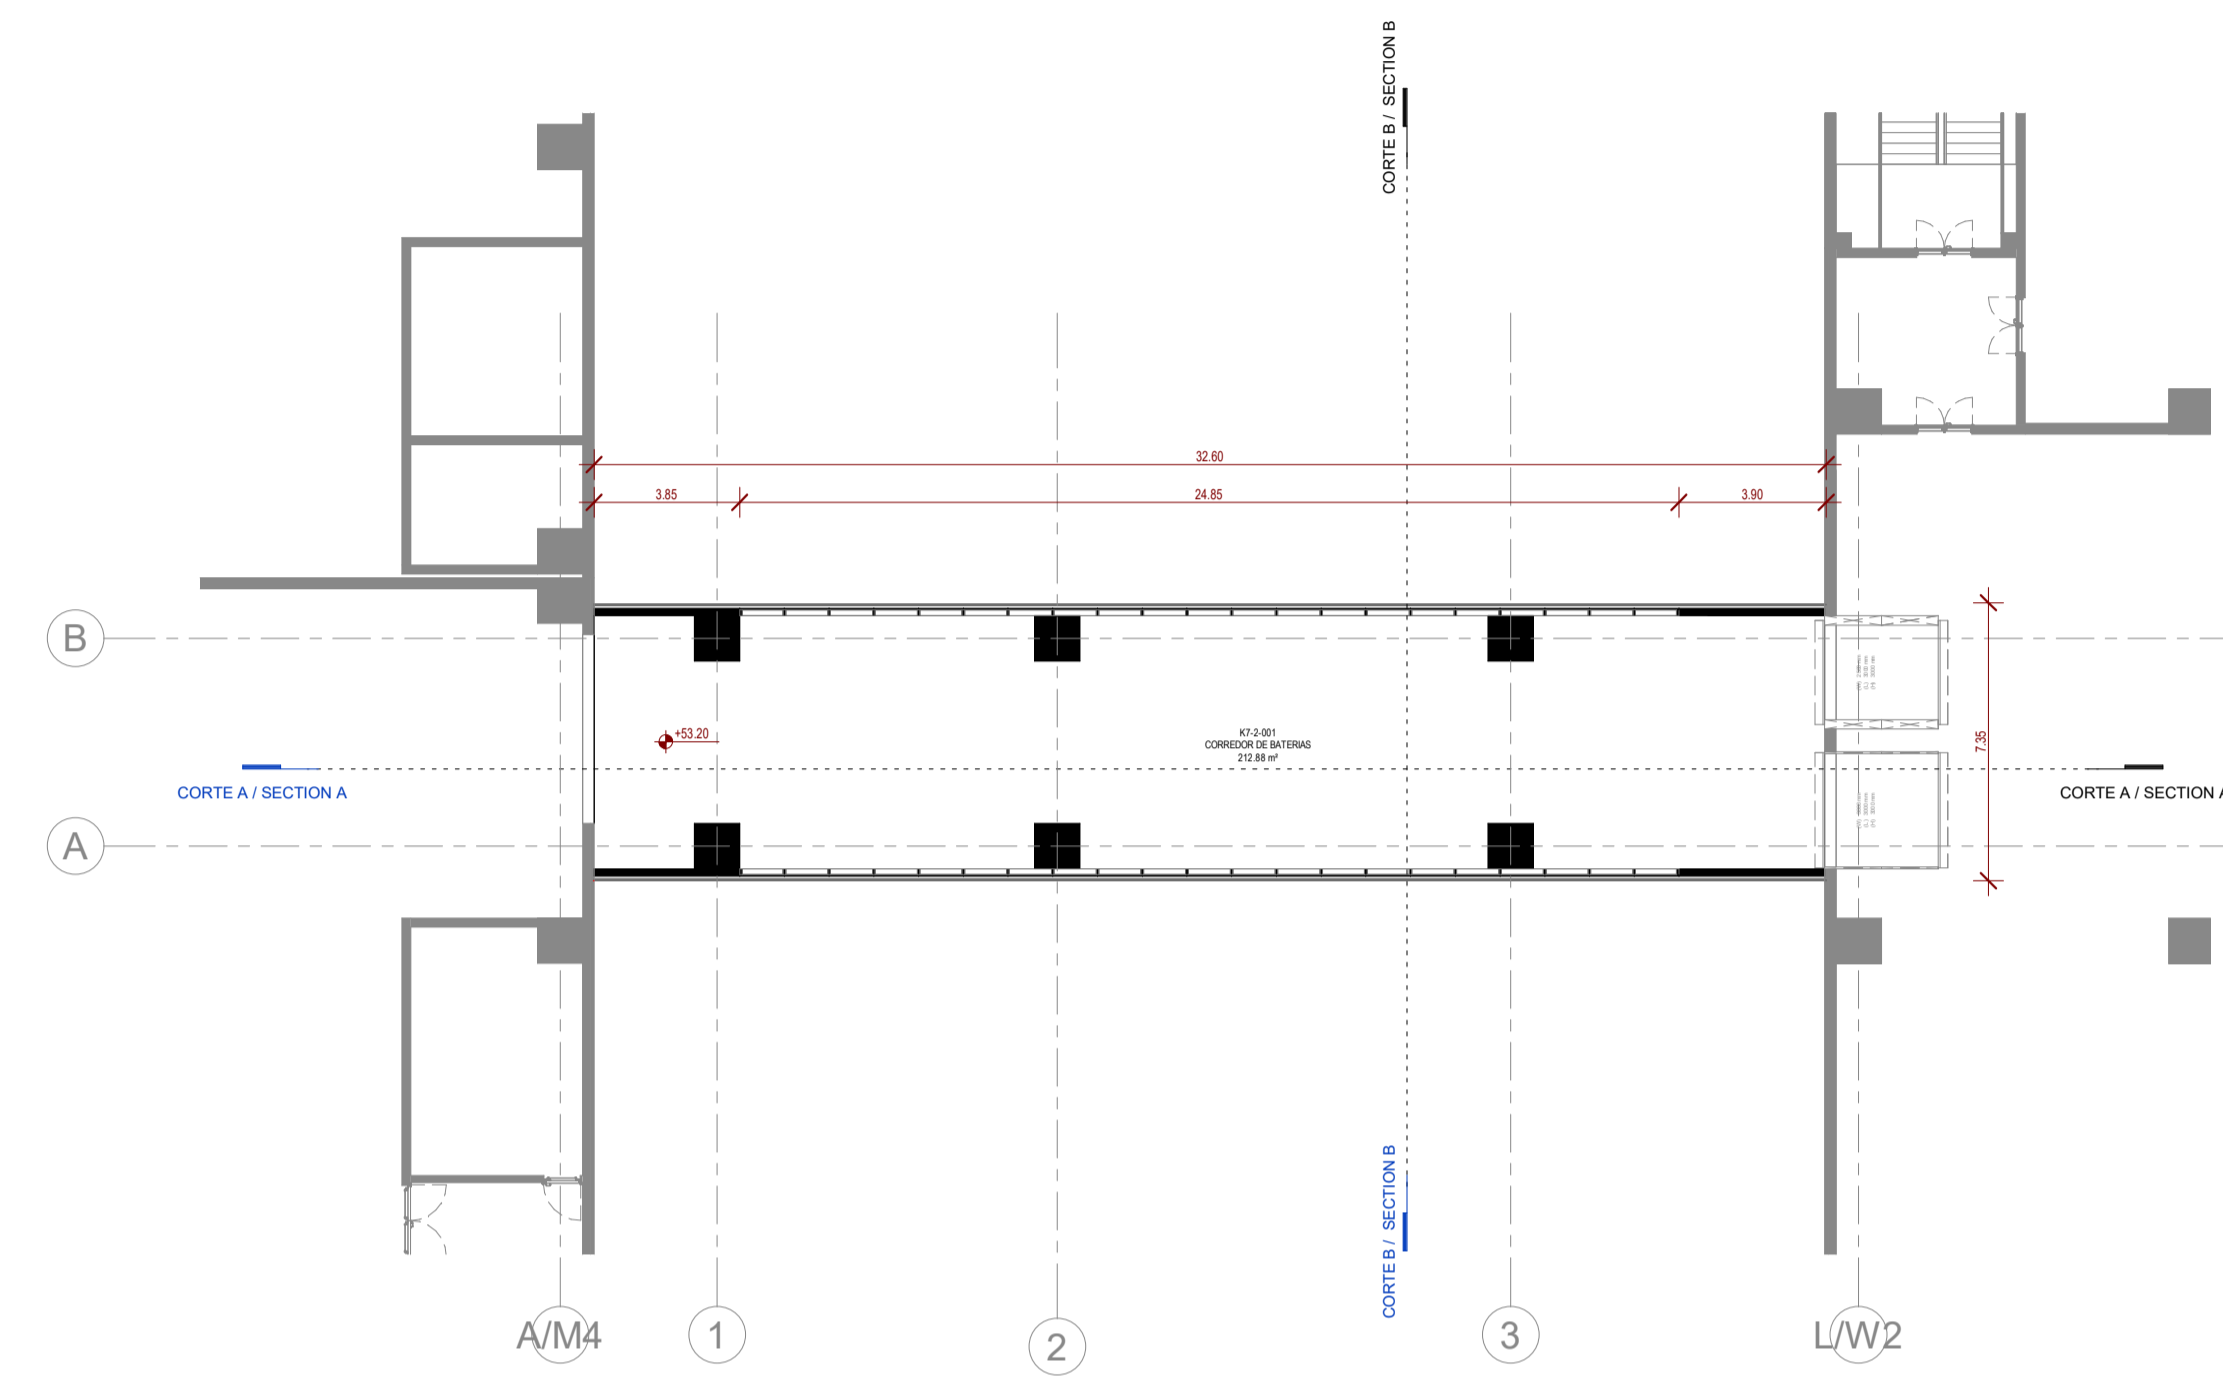

PISO 2 / LEVEL 2  
1 : 200

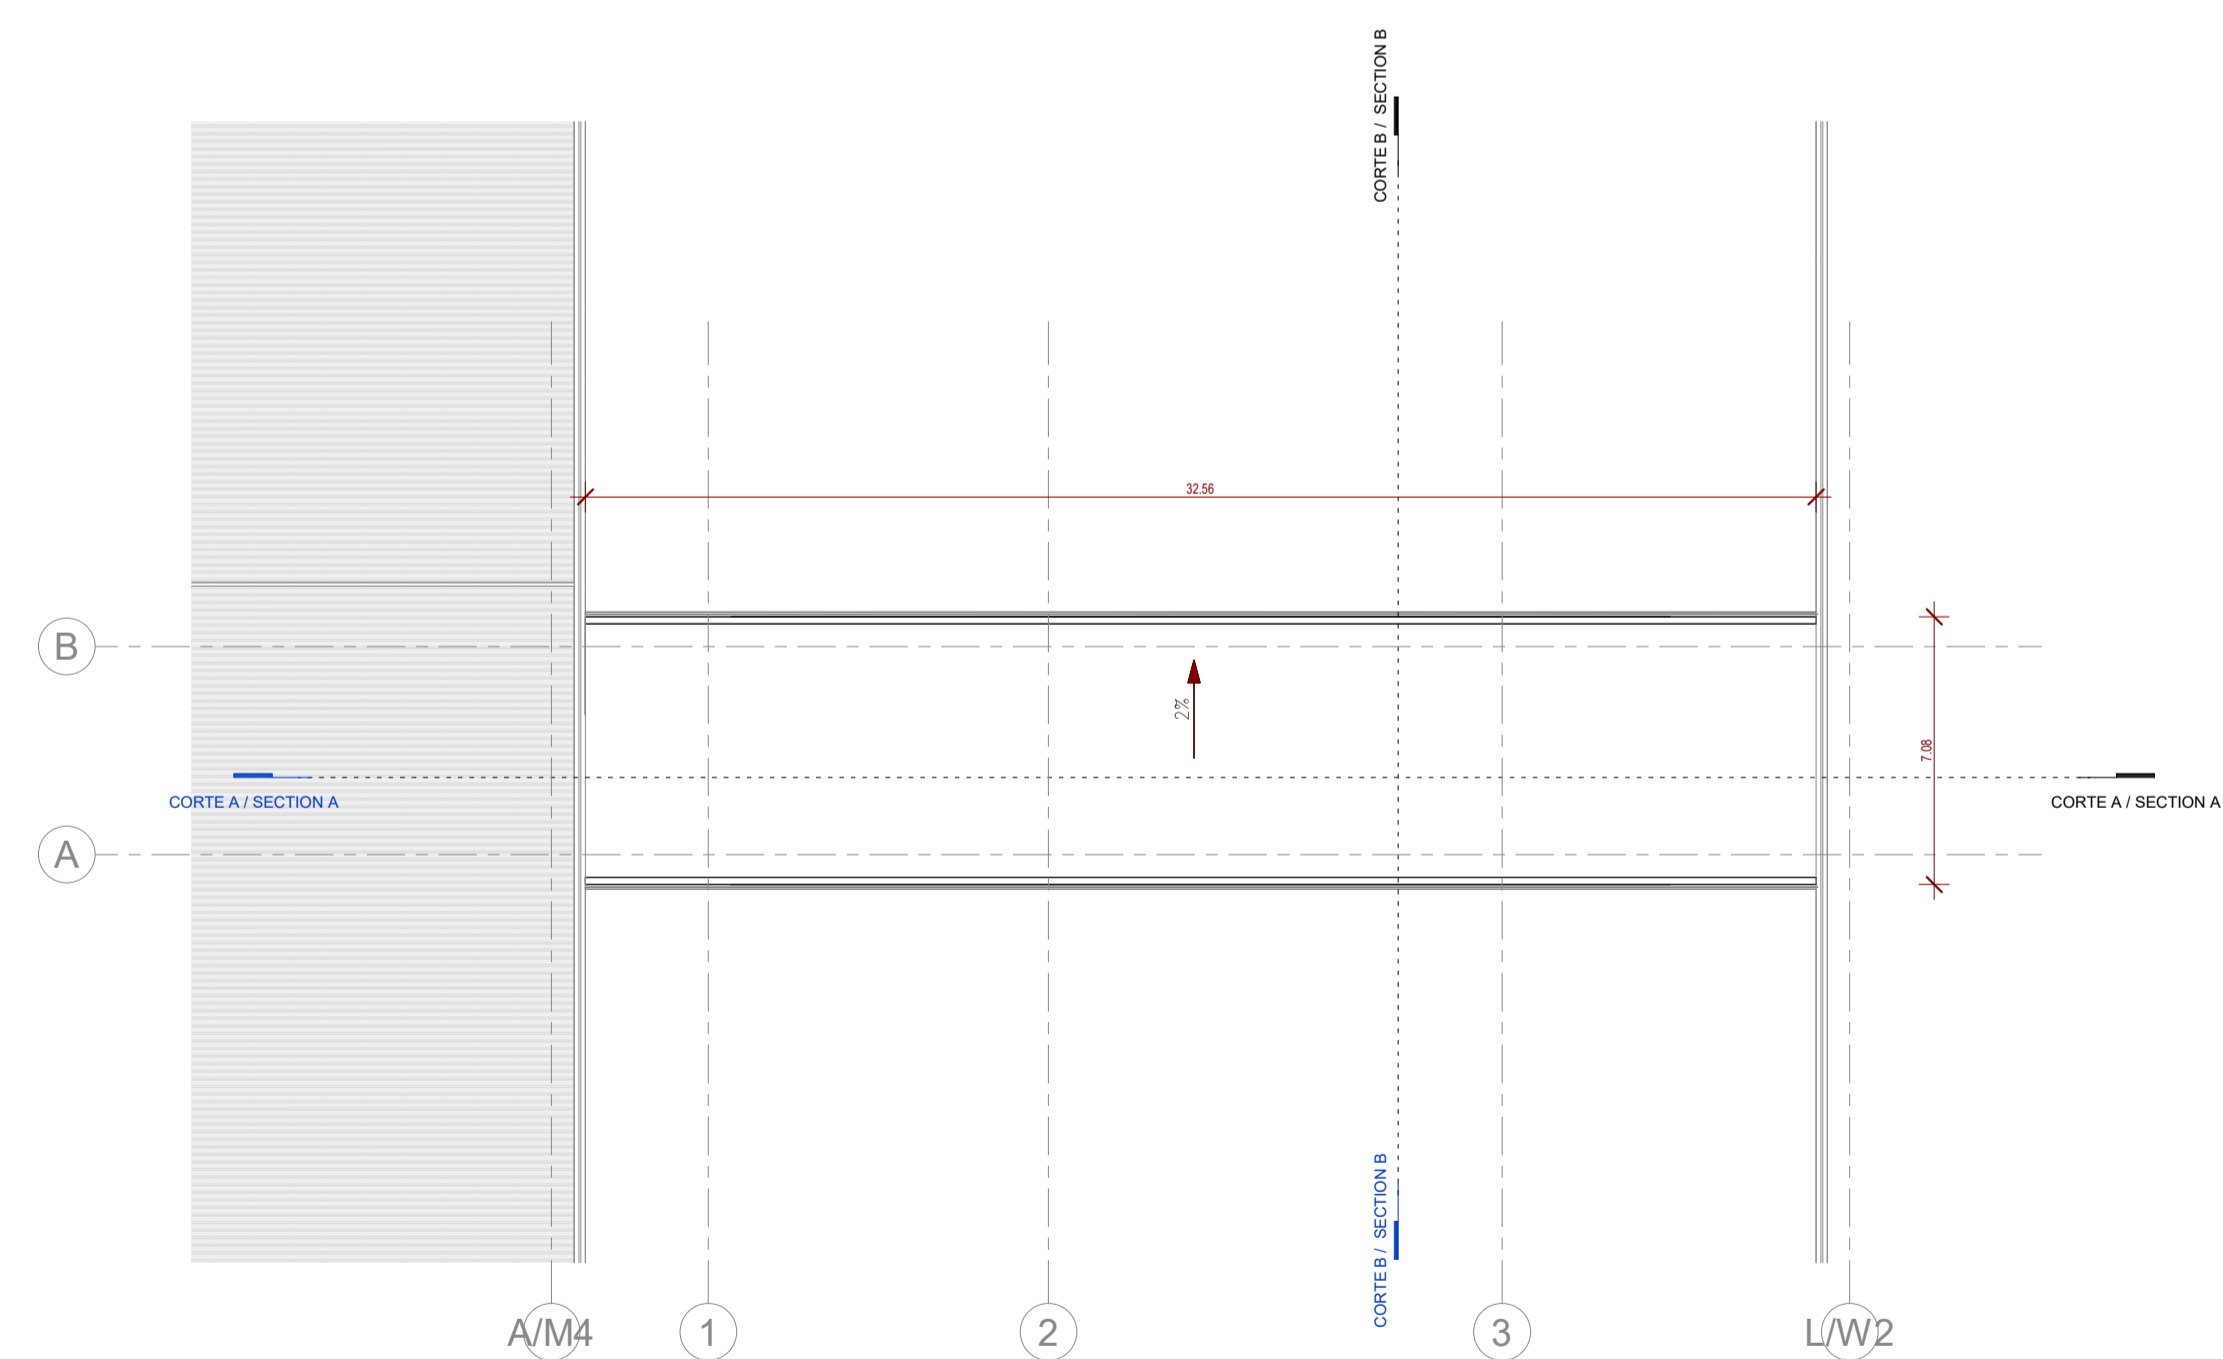

COBERTURA / ROOF  
1 : 200


**NOTAS GERAIS**

- Todas as cotas deverão ser verificadas em obra;
- Caso se verifique qualquer incompatibilidade no presente projeto, a mesma deverá, de imediato, ser comunicada por escrito para o projetista;
- Este desenho carece de consulta e análise de outras peças de projeto;
- Deverão ser verificadas em obra todas as condicionantes assumidas no projeto;
- Todas as Especialidades desenhadas são meramente indicativas. Para a sua execução deverão ser consultados os desenhos das respetivas Especialidades;
- Não medir desenhos, utilizar apenas a colagem. Todas as cotas apresentadas deverão ser aferidas em obra;
- Em caso de incoerência entre desenhos no presente projeto, a escala mais ampla é a que vigora. Não obstante, a situação deverá, de imediato, ser comunicada por escrito para o projetista;
- Todos os acabamentos e materiais deverão ser validados / aprovados em obra pela equipa projetista e pelo Dono de Obra;
- Os números de ordem dos vãos deverão ser verificadas nos desenhos gerais de projeto;

**SIMBOLOGIA**

- ▲ Acesso Pedonal
- ▲ Cargas e Descargas
- ↕ L.X.XX Cota da Proposta

**PLANTA CHAVE / KEY PLAN**

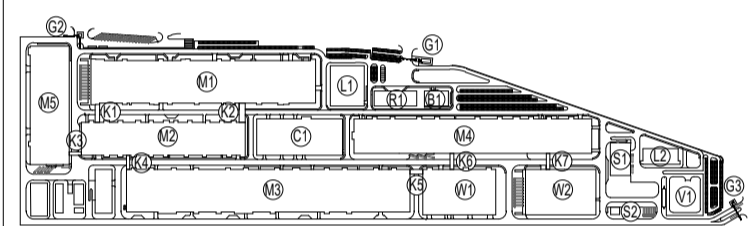

- M1 - PRODUÇÃO DE ELÉTRICOS / ELECTRIC WORKSHOP
- M2 - PRODUÇÃO DE CÉLULAS / CELL WORKSHOP
- M3 - FORMAÇÃO / FORMATION WORKSHOP
- M4 - ENBALAGEM / PACKING WORKSHOP
- M5 - PRODUÇÃO DE INVÓLUCOS / PARTS MANUFACTORY
- N1 - ESTACIÃO DE BOMBA / PUMP STATION
- H1 - ARMAZÉM DE QUÍMICOS / CHEMICAL STORAGE
- R1 - ESTACIÃO DE PASSADOUROS
- T1 - STAR / HWT
- B1 - INSTALAÇÕES PARA COLABORADORES / EMPLOYEE SERVICE CENTER
- C1 - ED. CENTRAL DE UTILIDADES / CENTRAL UTILITY BUILDING (CUB)
- S1 - ESTACIÃO DE RESÍDUOS SÓLIDOS / SWT
- S2 - ESTACIÃO DE RESÍDUOS LÍQUIDOS / LIQUID WASTE STATION
- KX - CORREDORES LOGÍSTICOS / LOGISTIC CORRIDORS
- L1 - LABORATÓRIO 1 / LABORATORY 1
- L2 - LABORATÓRIO 2 / LABORATORY 2
- G1 - PORTA 1 / GUARD HOUSE 1
- G2 - PORTA 2 / GUARD HOUSE 2
- G3 - PORTA 3 / GUARD HOUSE 3
- V1 - SUBESTACIÓN PRINCIPAL / SUBSTATION
- W1 - ARMAZÉM DE CÉLULAS / CELL WAREHOUSE
- W2 - ARMAZÉM GERAL / GENERAL WAREHOUSE

Rev.	Data / Date	Emissão Inicial / First Issue	FSN
00	30/08/2023		



Cliente / Client  
**CALB**

Projeto / Project  
**UNIDADE INDUSTRIAL DE BATERIAS DE LÍTIO**  
**LITHIUM BATTERY GIGAFACTORY PLANT**

Fase / Phase  
**PROJETO DE EXECUÇÃO**  
**DETAIL DESIGN**

Designação / Designation  
**ARQUITETURA / ARCHITECTURE**  
**K7**

**PLANTAS**  
**FLOOR PLANS**

**PISOS 1 / 2 / COBERTURA**  
**LEVELS 1 / 2 / ROOF**

Escalas / Scales : SEE DRAWING	Projeto / Designed : C2/QDA
Data / Date : 30/08/2023	Desenhado / Drawn : SVB
Processo / Process : T2022-519	Verificado / Checked : NSM
Ficheiro / File : T2022-519-09-EX-ARC-K7-2000-DWG-00	Aprovado / Approved : FSN

Desenho Nº / Drawing no.  
**EX-ARC-K7-2000-DWG**

Revisão / Rev.  
**00**

