


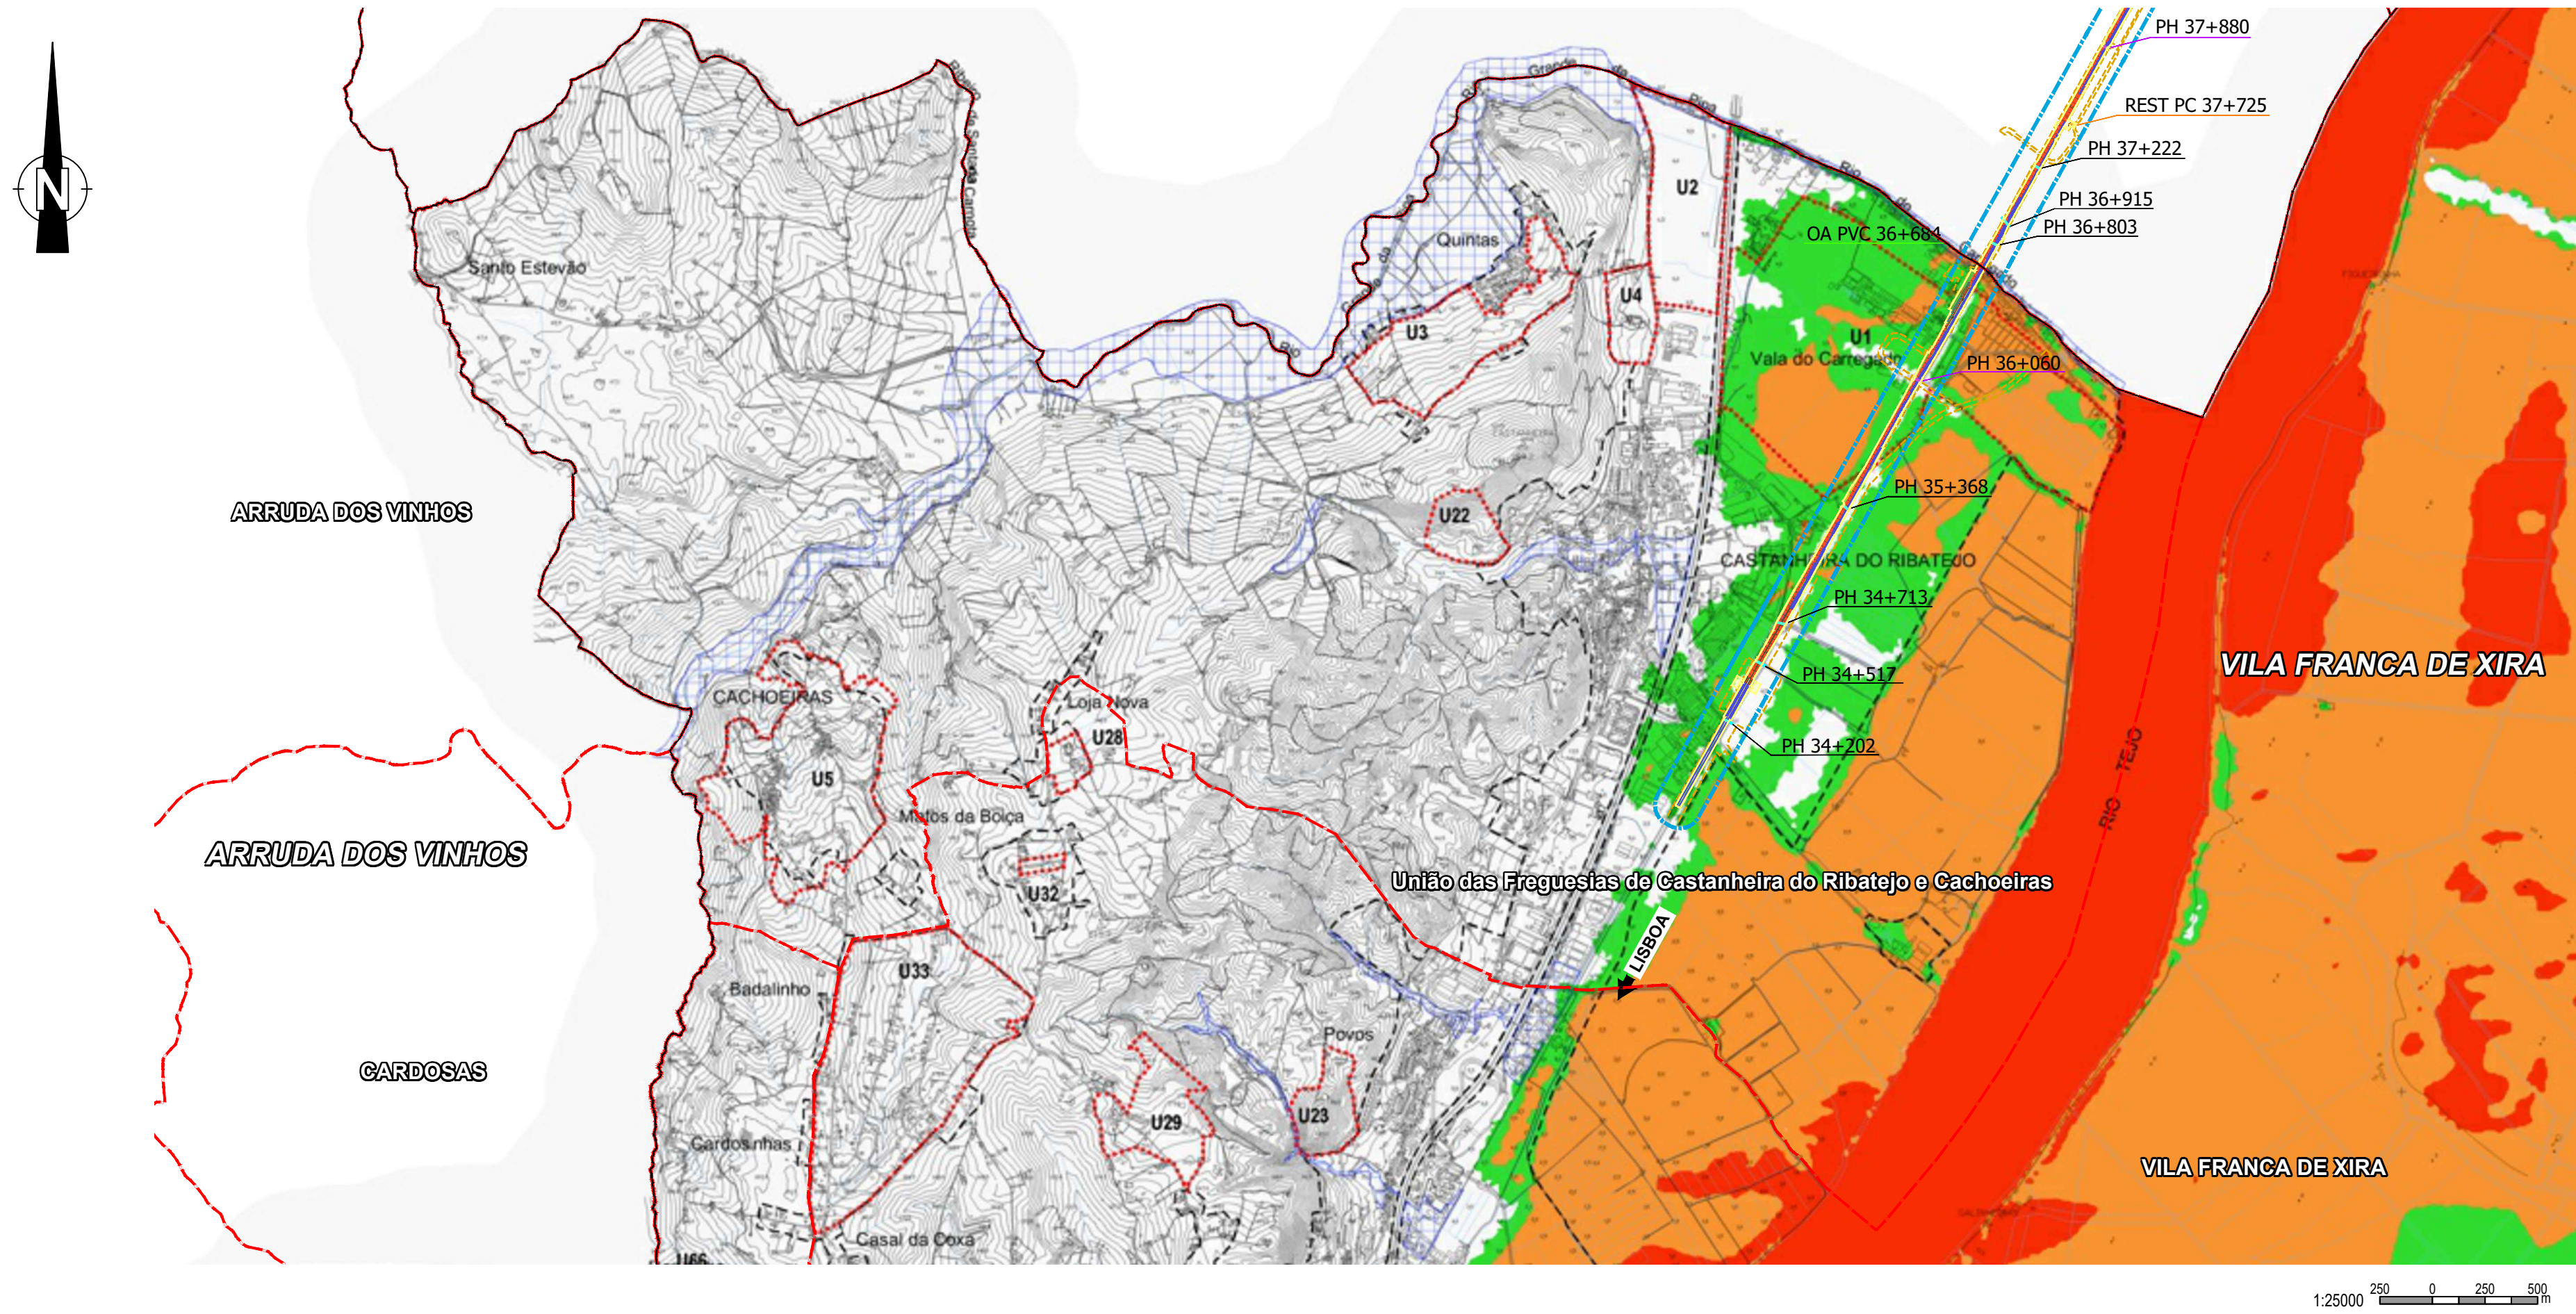

LEGENDA:

---+---+---+---+--- Limite de Concelho

----- Perímetros Urbanos Propostos

ZONAS INUNDÁVEIS

Regime Fluvial

Ribeiras

Zona Inundável do Rio Cris-Cós

Regime Estuarino - Plano Geral de Risco de Inundação

Perigosidade - Baixa / Muito Baixa

Perigosidade - Média

Perigosidade - Muito Alta / Alta

UNIDADES OPERATIVAS DE PLANEAMENTO E GESTÃO		
U1 - Expansão da Plataforma Logística	U16A - Quinta do Cochão	U27D - Saliras da Saragoça
U2 - Multiusos na Castanheira	U16B - Quinta do Cochão	U28 - Quinta e Convento de São António
U3 - Expansão do Aglomerado de Quintas	U17 - Envolvente dos Moinhos da Póvoa	U29 - Quinta do Alto
U4 - Quinta dos Fidalgas	U18 - Expansão de 70va de Santa Rita	U30 - Parque Ribatejo
U5 - Aglomerado de Cachoeiras	U19 - Zona Empresarial de Mato da Cruz	U31 - Zona de Reconversão de Valorização da Paisagem
U6 - Expansão Nascente de Cotovios	U20 - Quinta de Palyarte	U70 A - Zona a Reestruturar de Arcana
U7 - Quinta dos Canvalhos	U21 - Quinta da Portela	U32 a U69 e U70B a U73 - Áreas Urbanas de Gênesis Ilegal (ver listagem no Regulamento)
U8 - Expansão Sul de Cotovios	U22 - Parque Descripio e Radical da Castanheira	U74 - Antigas Instalações da Escola da Armada
U9 - Quinta da Azibreira	U23 - Senhor da Boa Morte	
U10 - Multiusos do Aglomerado de Trancoso	U24 - Parque Biológico do Sobralinho e Quinta do Sobralinho	
U11 - Expansão do Aglomerado de Calhandriz/Loureiro	U25 - Cabo da Lezíria	
U12 - Expansão de Á-dos-Loucos	U26 - Gado Bravo	
U13 - Sobralinho	U27A - Mouchão de Alhandra	
U14 - Presidente	U27B - Mouchão do Lombo do Tejo	
U15 - Adense Poente	U27C - Mouchão da Póvoa	

SIMBOLOGIA DO PROJETO:

- EIXO DE PROJETO (Unifilar)
- EIXO DA VIA EXISTENTE (Unifilar)
- PASSAGENS HIDRÁULICAS EXISTENTES A MANTER
- PASSAGENS HIDRÁULICAS A INTERVENCIORAR
- RESTABELECIMENTO A CONSTRUIR
- OBRAS DE ARTE A CONSTRUIR
- PLATAFORMAS DE PASSAGEIROS EXISTENTE SEM INTERVENÇÃO
- PLATAFORMAS DE PASSAGEIROS EXISTENTE COM INTERVENÇÃO OU A CONSTRUIR
- PLATAFORMA TÉCNICA DE CASTANHEIRA DO RIBATEJO A CONSTRUIR

LEGENDA:

- ÁREA DE ESTUDO
- ÁREA DE INTERVENÇÃO
- DOMÍNIO PÚBLICO FERROVIÁRIO
- LIMITE DOS CONCELHOS
- LIMITE DAS FREGUESIAS

										O Gestor do Projeto Elisabete Pinto O Responsável Unidade EAAEE - João Guerra O Responsável Departamento EAAEE - Tiago Rodrigues O Diretor DEA - Pedro Pais		Projeto PF0223 - Quadruplicação do Troço entre Castanheira do Ribatejo e Azambuja Linha Linha do Norte - PK 34+100 a PK 47+000 Local Castanheira do Ribatejo / Azambuja Especialidade V10 - AMBIENTE Estudo de Impacte Ambiental		Código Desenho PF0223.PE.10.01.05.013A.00 N.º Registo SAP - Data Abril-2026 N.º de Ordem 043a Versão 00	
		Código Projeto 22048		Órgão Direção de Engenharia e Ambiente		Título do Desenho Extrato da Planta de Ordenamento do PDM de Vila de Franca de Xira Área de Risco ao Uso do Solo - Zonas Inundáveis		Escala 1:25000							
		Ficheiro PF0223.PE.10.01.05.012_17.02_ORDENAMENTO VFX.DWG		Empreendimento Direção de Engenharia e Ambiente		Fase Projeto de Execução									
		Responsável Manuela Miguel		Desenho Tiago Laranjinho		Validar Manuela Miguel									
Rev.		Data		Descrição		Responsável									

