
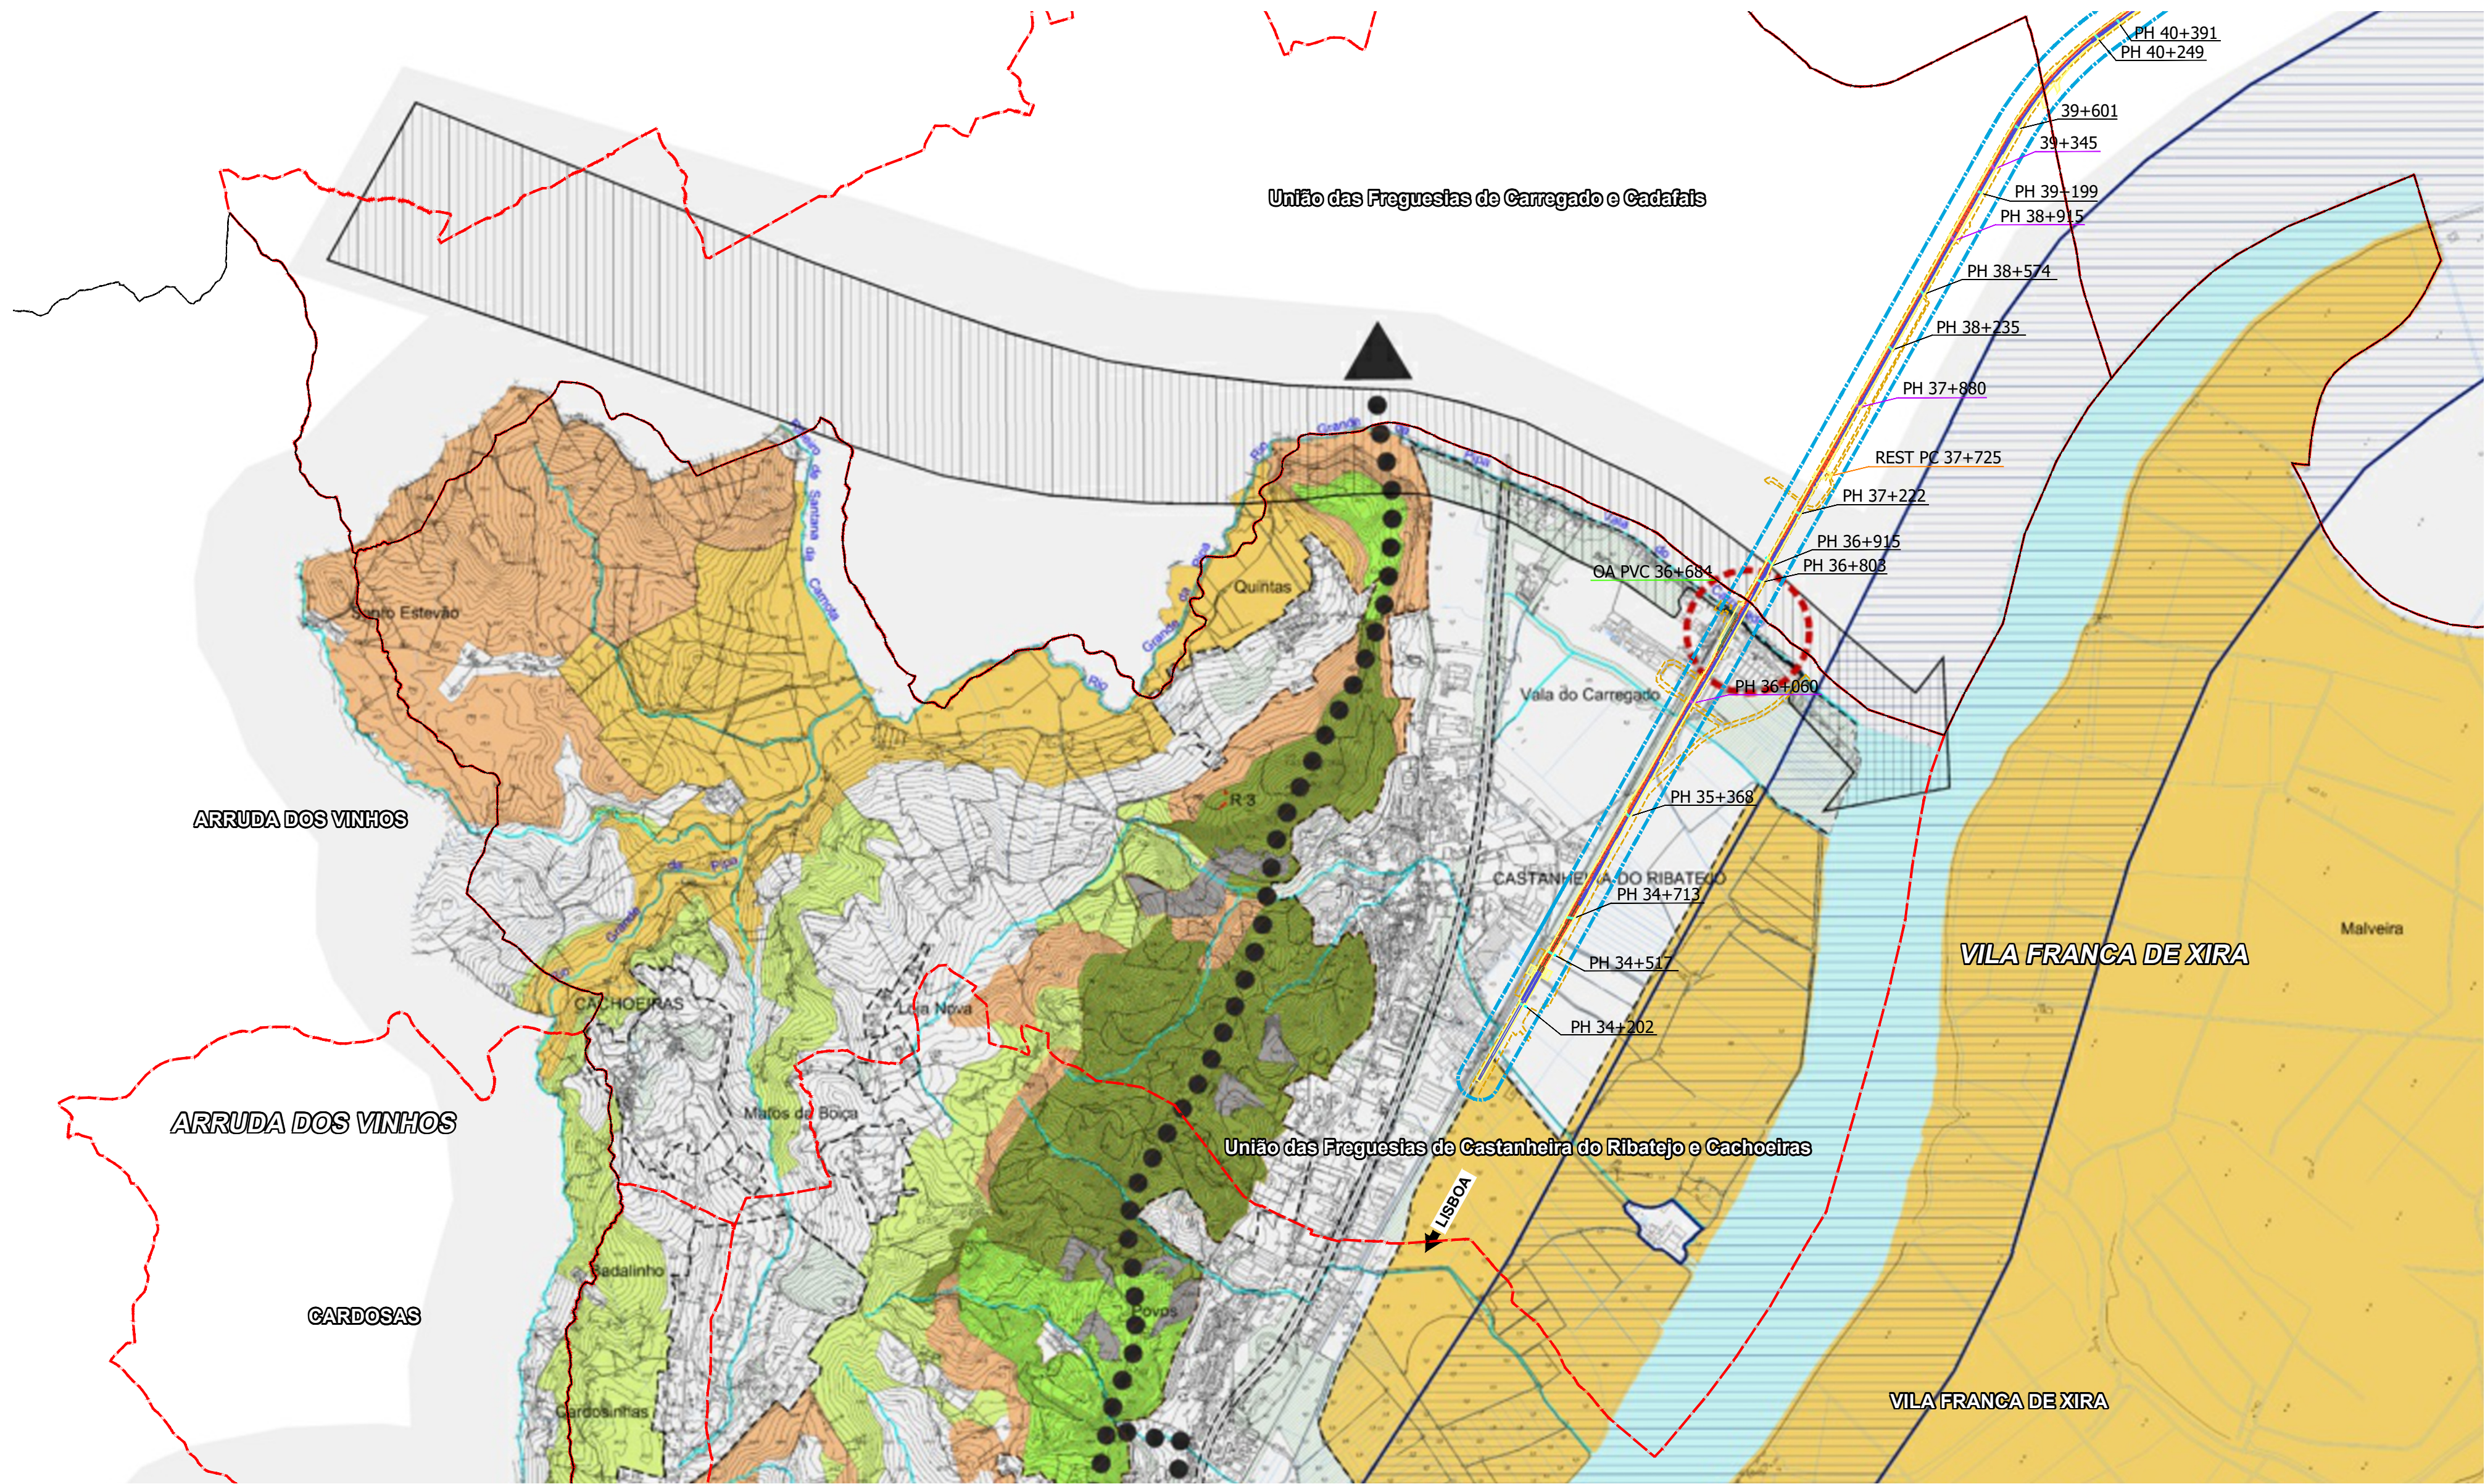


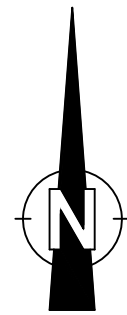

SIMBOLOGIA DO PROJETO:

- EIXO DE PROJETO (Unifilar)
- EIXO DA VIA EXISTENTE (Unifilar)
- PASSAGENS HIDRÁULICAS EXISTENTES A MANTER
- PASSAGENS HIDRÁULICAS A INTERVENCIAR
- RESTABELECIMENTO A CONSTRUIR
- OBRAS DE ARTE A CONSTRUIR
- PLATAFORMAS DE PASSAGEIROS EXISTENTE SEM INTERVENÇÃO
- PLATAFORMAS DE PASSAGEIROS EXISTENTE COM INTERVENÇÃO OU A CONSTRUIR
- PLATAFORMA TÉCNICA DE CASTANHEIRA DO RIBATEJO A CONSTRUIR

LEGENDA:

- ÁREA DE ESTUDO
- ÁREA DE INTERVENÇÃO
- DOMÍNIO PÚBLICO FERROVIÁRIO
- LIMITE DOS CONCELHOS
- LIMITE DAS FREGUESIAS

LEGENDA:

Limite de Concelho

Rios Tejo e Sorraia

Perímetros Urbanos

Reserva Natural do Estuário do Tejo

ESTRUTURA ECOLÓGICA MUNICIPAL

Espaços Agrícolas de Produção tipo I de Nivel I

Espaços Agrícolas de Produção tipo I de Nivel II

Espaços Agrícolas de Produção tipo I de Nivel III

Espaços Agrícolas de Produção tipo II

Espaços Agrícolas Complementares

ESPAÇOS FLORESTAIS

ESPAÇOS NATURAIS

Espaços Naturais de Nivel I

Espaços Naturais de Nivel II

Espaços Naturais de Nivel III

Espaços de Exploração Mineira a Recuperar

Estrutura Ecológica Urbana

Linhas de Água da REN

Outras Áreas abrangidas por REN

COMPATIBILIZAÇÃO COM O PROT-AML

Ligações / Corredores Estruturantes Primários

Áreas Estruturantes Secundárias

Ligações / Corredores Secundários

Áreas Vitais

Ligações / Corredores Vitais

Locais Tampão

Intrusão

Estrangulamentos às Ligações / Corredores do PROT-AML


REGIME EXTRAORDINÁRIO DA REGULARIZAÇÃO DE ATIVIDADES ECONOMICAS (RERAE)

R.1 Triamar Gestão de Resíduos, S.A.

R.2 Sociedade Central de Cervejas e Bebidas, S.A.

R.3 Casal dos Planetas - Produtos Biológicos Unipessoal, Lda

 

 EPF CONSÓRCIO DE ENGENHARIA ARGENTINA SA  PROFICO CONSÓRCIO DE ENGENHARIA  PROFICO AMBIENTE			 PROFICO CONSÓRCIO DE ENGENHARIA  PROFICO AMBIENTE			 Infraestruturas de Portugal			O Gestor do Projeto Elisabete Pino O Responsável Unidade EAAEE - João Guerra O Responsável Departamento EAAEE - Tiago Rodrigues O Diretor DEA - Pedro Pais Projeto Local Especialidade Título do Documento PF0223 - Quadruplicação do Troço entre Castanheira do Ribatejo e Azambuja Linha do Norte - PK 34+100 a PK 47+000 Castanheira do Ribatejo / Azambuja V10 - AMBIENTE Estudo de Impacte Ambiental Extrato da Planta de Ordenamento do PDM de Vila de Franca de Xira Estrutura Ecológica Municipal			Código Documento PF0223-PE-10.01.05.014.02 N.º Registo SAP - Data Abril-2025 N.º de Ordens 044 Versão 02 Escala 1:25000		
Código Projeto 22048			Órgão Direção de Engenharia e Ambiente			Empreendimento Direção de Engenharia e Ambiente			Folha 22048					
Ficheiro PF0223-PE-10.01.05.012_17_02_ORDENAMENTO VFX.DWG														
Rev.	Data	Descrição	Responsável	Projeto Manuela Miguel	Desenho Tiago Laranjinho	Validar Manuela Miguel	Fase Projeto de Execução							