

The floor plan shows a complex layout of rooms. A large rectangular room is highlighted with red diagonal hatching. Other rooms include a large square room on the left, a long narrow room at the top, and several smaller rooms and corridors throughout the plan. The red hatched area is located in the lower right quadrant of the plan.





- 1 A LAJE DE FUNDO / SOLEIRA DAS ESTRUTURAS DEVERÁ FICAR PERFEITAMENTE LISA E, NOS CASOS NECESSÁRIOS, PERFEITAMENTE HORIZONTAL, POR FORMA A PERMITIR A CORRETA INSTALAÇÃO E FUNCIONAMENTO DOS EQUIPAMENTOS
- 2 AS DIMENSÕES E COTAS APRESENTADAS NO DESENHO SÃO EXPRESSAS EM METROS (SALVO HAJA OUTRA INDICAÇÃO NO DESENHO EM CONTRÁRIO)
- 3 O RESSALTO MÍNIMO NAS ESTRUTURAS PARA INSTALAÇÃO DE TAMPAS E GRADIS É DE 40 mm x 40 mm
- 4 AS SOLEIRAS DE CÂMARAS DE VÁCUUM EM BETÃO DEVERÃO TER UMA PENDENTE MÍNIMA DE 1,5% PARA ENCAMINHAMENTO DE ÁGUA DA CHUVA A UMA FOSSA DE DRENAGEM
- 5 AS COTAGENS INTERIORES APRESENTADAS NO DESENHO SÃO DIMENSÕES ÚTEIS FINAIS
- 6 AS DIMENSÕES DOS EQUIPAMENTOS SÃO INDICATIVAS E TERÃO DE SER CONFIRMADAS EM PROJETO DE EXECUÇÃO, FUNÇÃO AO MARCA QUE VIER A SER INSTALADA
- 7 AS DIMENSÕES, PESOS E CARACTERÍSTICAS DOS EQUIPAMENTOS A FORNECER E INSTALAR PODEM NÃO SER IGUAIS ÀS PREVISTAS NO PROJETO PELO QUE EM FASE DE PROJETO DE EXECUÇÃO SE DEVERÁ VERIFICAR TODAS AS DIMENSÕES DE CARÁTER HIDRÁULICO, ESTRUTURAL OU ELÉTRICO
- 8 TODAS AS COTAS ALTIMÉTRICAS DESTES DESENHOS ENCONTRAM-SE NO SISTEMA DE REFERÊNCIA - NÍVEL MÉDIO DO MAR (NNM)


01.0	PRIMEIRA EDIÇÃO	19/02/2025	INN	FME
Índice	Designação das alterações	Data	INN	Visto
 Designação de Projeto/Entidade		Data de primeira emissão / Termo / Revisão 19/02/2025 / 1.000 / 1.000		
EMPREITA DE CONCEÇÃO-CONSTRUÇÃO DO SISTEMA DE DESALINIZAÇÃO NA REGIÃO DO ALGARVE		Data de aprovação / Termo / Revisão 19/02/2025 / 1.000 / 1.000		
Aprovação RAA	Data	Finalização	CONSTRUÇÃO CIVIL	
Revisão				
 Grupo Águas de Portugal		Título: AL 496-0000-000-0000-0000		
FILTRAÇÃO MULTIMÉDIA PLANTA		Escala: 1/100 Nº folha: 1 DE 2		

AL-INN-3200-CW-DWG-00001 01.0 PR-22852-CC FM


PLANTA CHAVE

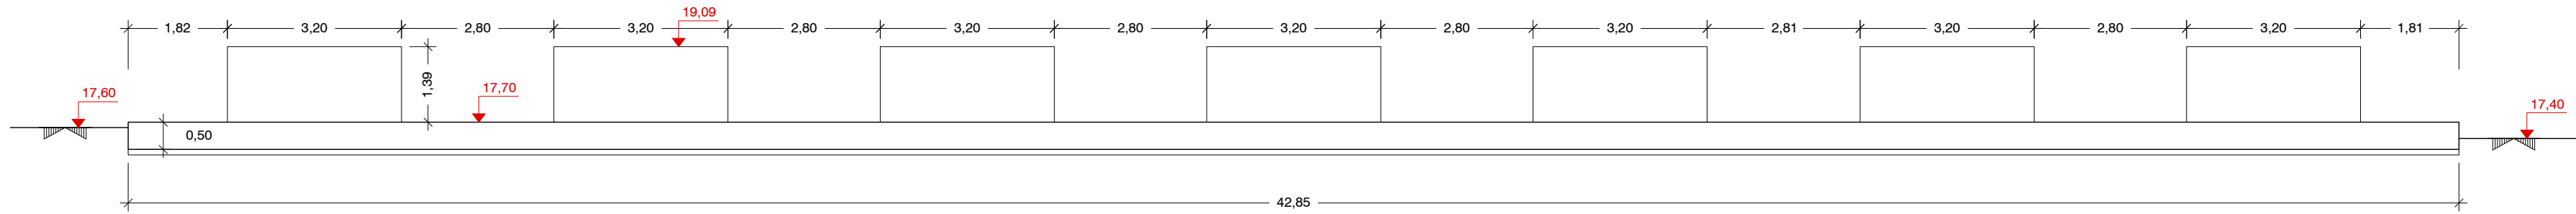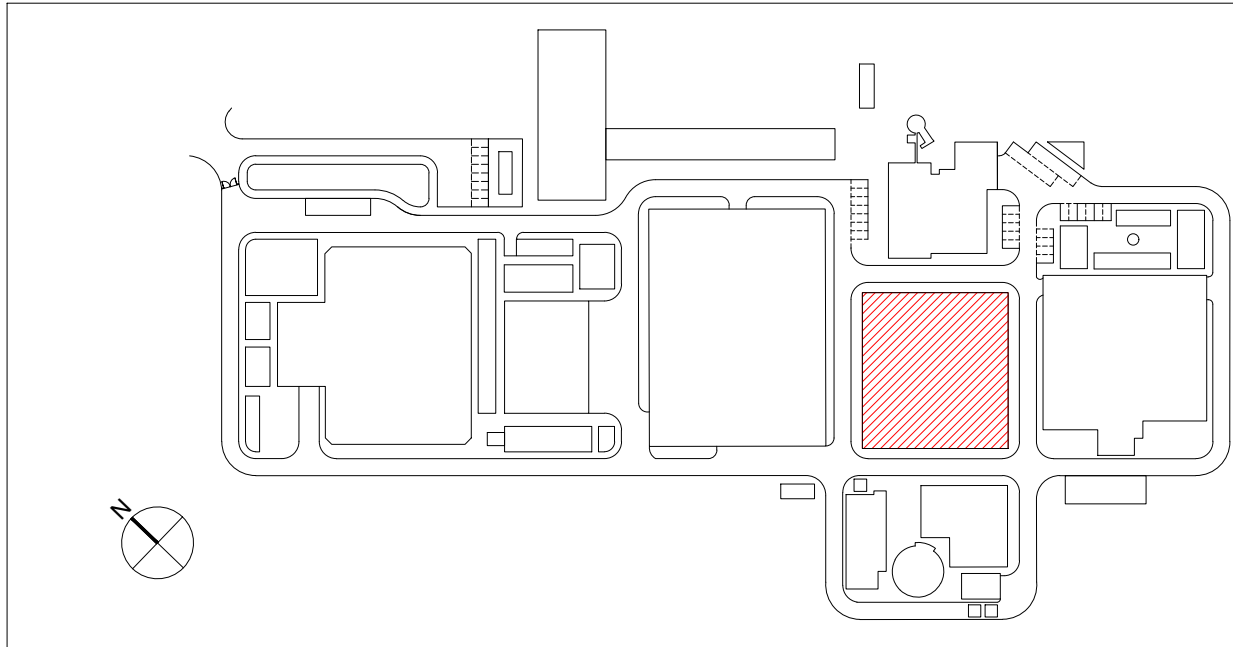

CORTE A-A
Esc. 1:100 (A1)
Esc. 1:200 (A3)

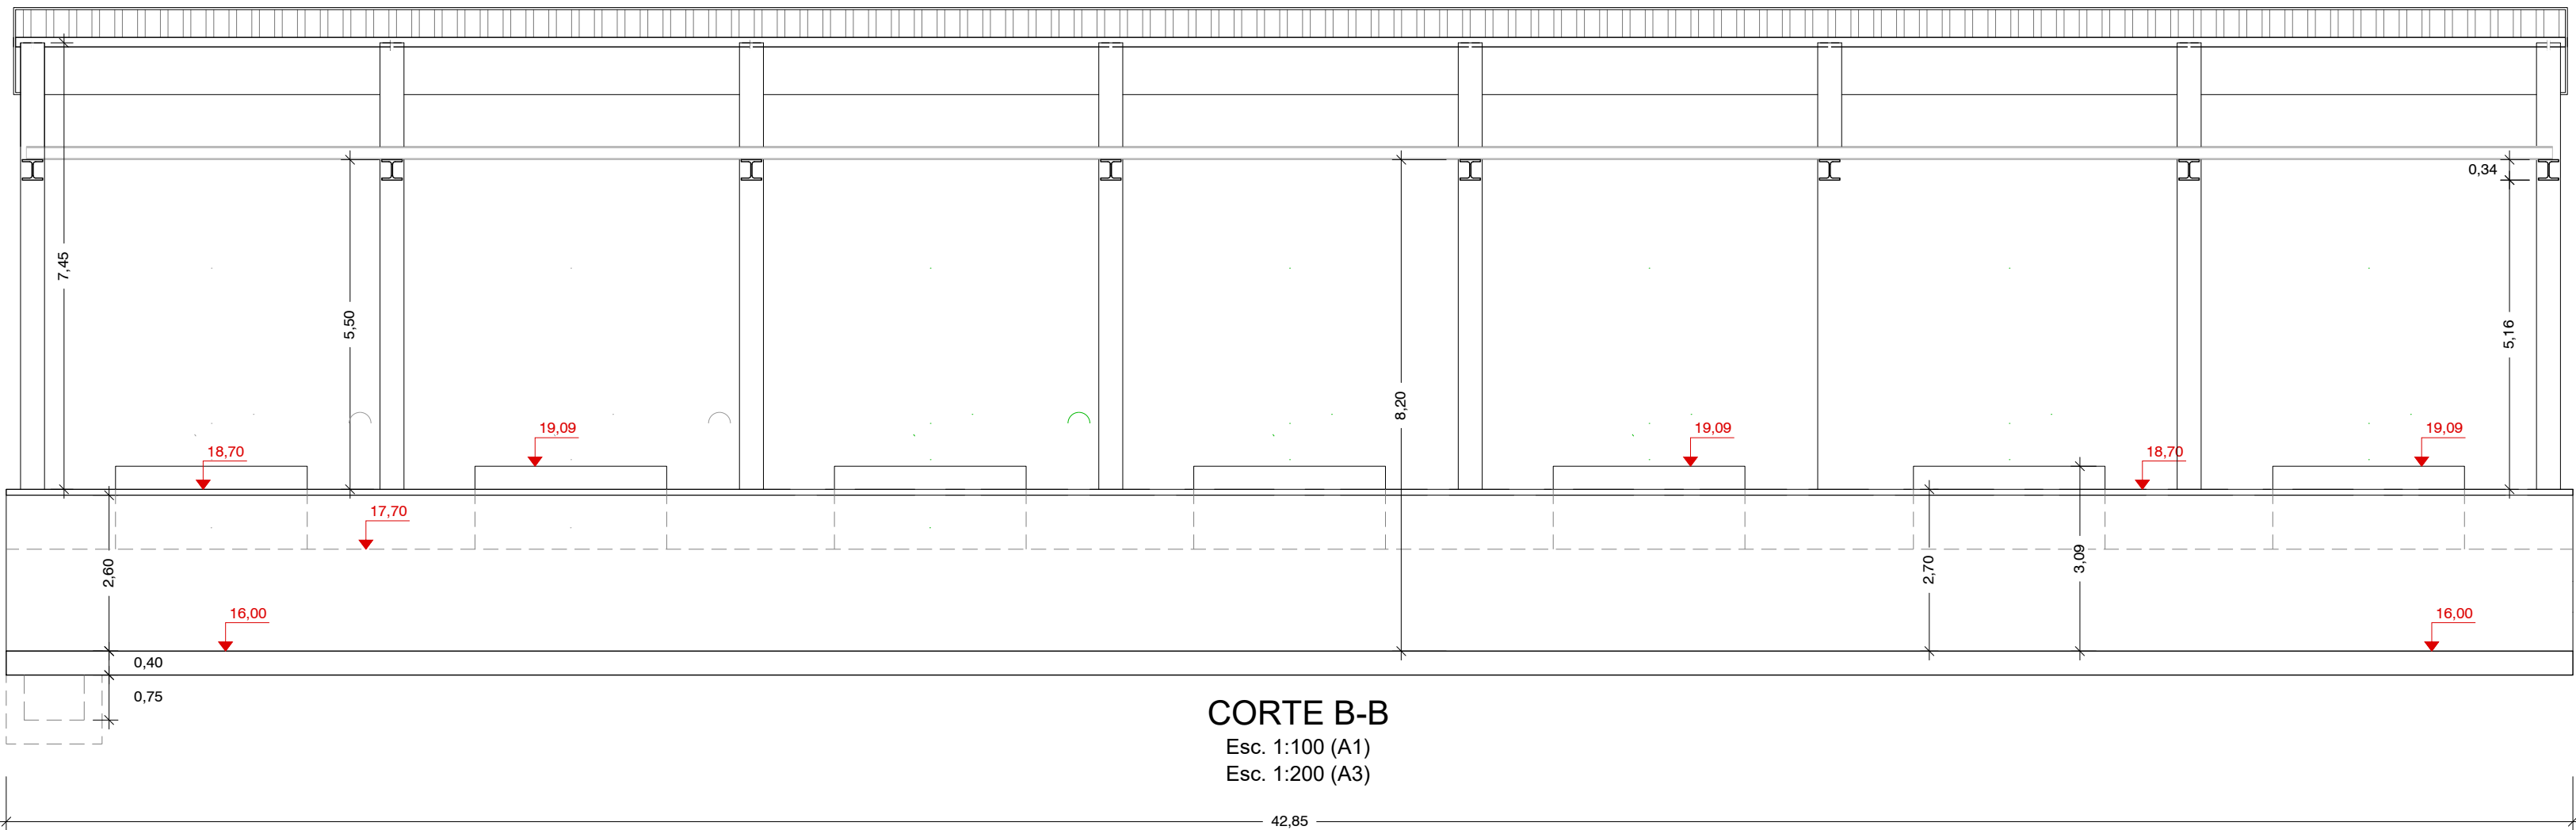

CORTE B-B
Esc. 1:100 (A1)
Esc. 1:200 (A3)

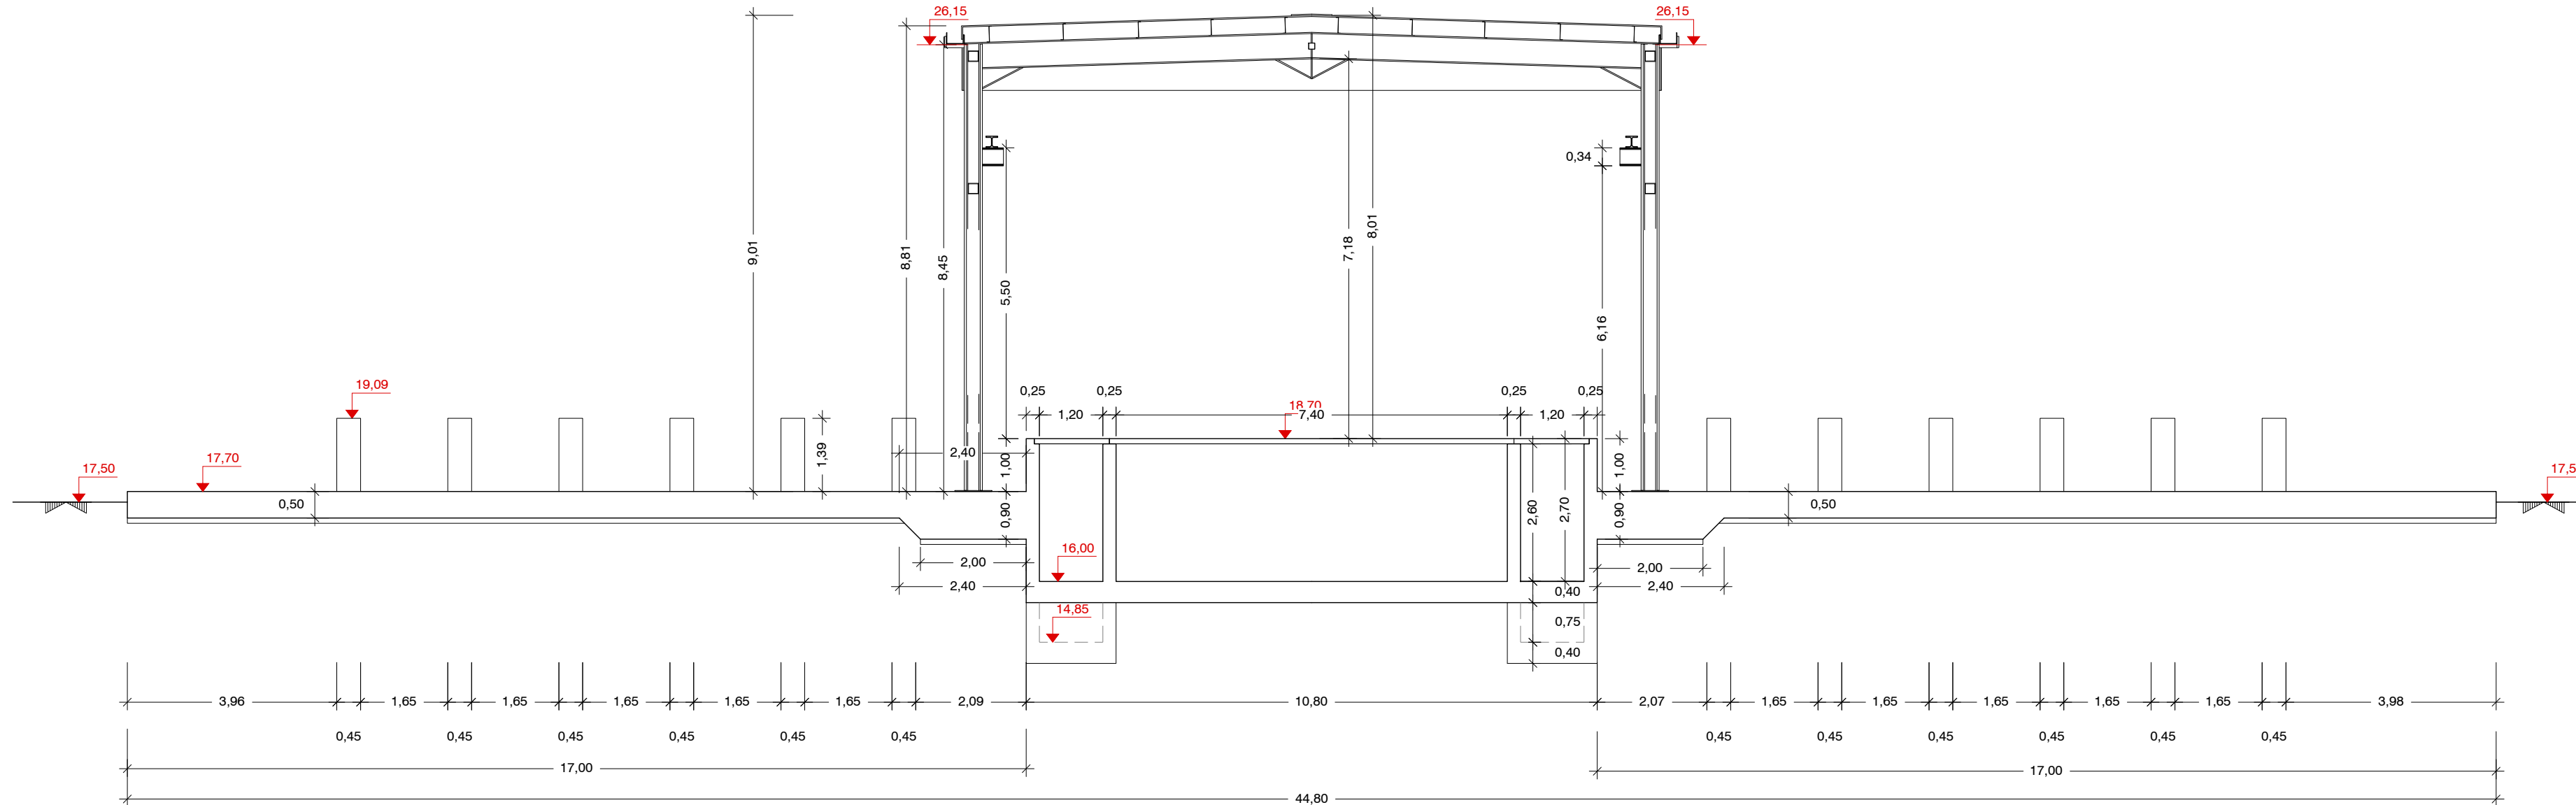


CORTE C-C
Esc. 1:100 (A1)
Esc. 1:200 (A3)

NOTAS

- A LAJE DE FUNDO / SOLEIRA DAS ESTRUTURAS DEVERÁ FICAR PERFEITAMENTE LISA E, NOS CASOS NECESSÁRIOS, PERFEITAMENTE HORIZONTAL, POR FORMA A PERMITIR A CORRETA INSTALAÇÃO E FUNCIONAMENTO DOS EQUIPAMENTOS
- AS DIMENSÕES E COTAS APRESENTADAS NO DESENHO SÃO EXPRESSAS EM METROS (SALVO HAJA OUTRA INDICAÇÃO NO DESENHO EM CONTRÁRIO)
- O RESSALTO MÍNIMO NAS ESTRUTURAS PARA INSTALAÇÃO DE TAMPAS E GRADIS É DE 40 mm x 40 mm
- AS SOLEIRAS DE CÂMARAS DE VÁLVULAS EM BETÃO DEVERÃO TER UMA PENDENTE MÍNIMA DE 1,5% PARA ENCAMINHAMENTO DE ÁGUA DA CHUVA A UMA FOSSA DE DRENAGEM
- AS COTAGENS INTERIORES APRESENTADAS NO DESENHO SÃO DIMENÕES ÚTEIS FINAIS
- AS DIMENSÕES DOS EQUIPAMENTOS SÃO INDICATIVAS E TERÃO DE SER CONFIRMADAS EM PROJETO DE EXECUÇÃO, FUNÇÃO AD MARCA QUE VIER A SER INSTALADA
- AS DIMENSÕES, PESOS E CARACTERÍSTICAS DOS EQUIPAMENTOS A FORNECER E INSTALAR PODEM NÃO SER IGUAIS ÀS PREVISTAS NO PROJETO PELO QUE EM FASE DE PROJETO DE EXECUÇÃO SE DEVERÁ VERIFICAR TOADS AS DIMENSÕES DE CARÁTER HIDRÁULICO, ESTRUTURAL OU ELÉTRICO
- TODAS AS COTAS ALTIMÉTRICAS DESTES DESENHO ENCONTRAM-SE NO SISTEMA DE REFERÊNCIA - NÍVEL MÉDIO DO MAR (NMM)

Esc. 1:100 (A1)

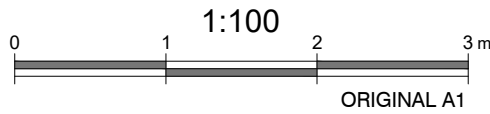

Esc. 1:200 (A3)



Sistema de coordenadas: ETRS89/TM06 - Portugal

01.0	PRIMEIRA EDIÇÃO		19/02/2025	INN	FME
Índice	Designação das alterações		Data	Nome	Veloz
Designação de Projeto/Entidade			Fase do projeto		Formato / Impressão
EMPREITADA DE CONCEÇÃO-CONSTRUÇÃO DO SISTEMA DE DESSALINIZAÇÃO NA REGIÃO DO ALGARVE			Estado Prévio: Anteprojeto		
					A1 / 1:1
Aprovação AIA			Projeto		Revisão
Data			Verificação		
Título			Aprovação		Escala
FILTRAÇÃO MULTIMÉDIA CORTES			Aprovação		
Título			Escala		N.º Folia
AL-001-2024-000					

AL-INN-3200-CW-DWG-00001_01.0_PR-22852-CC_FM