


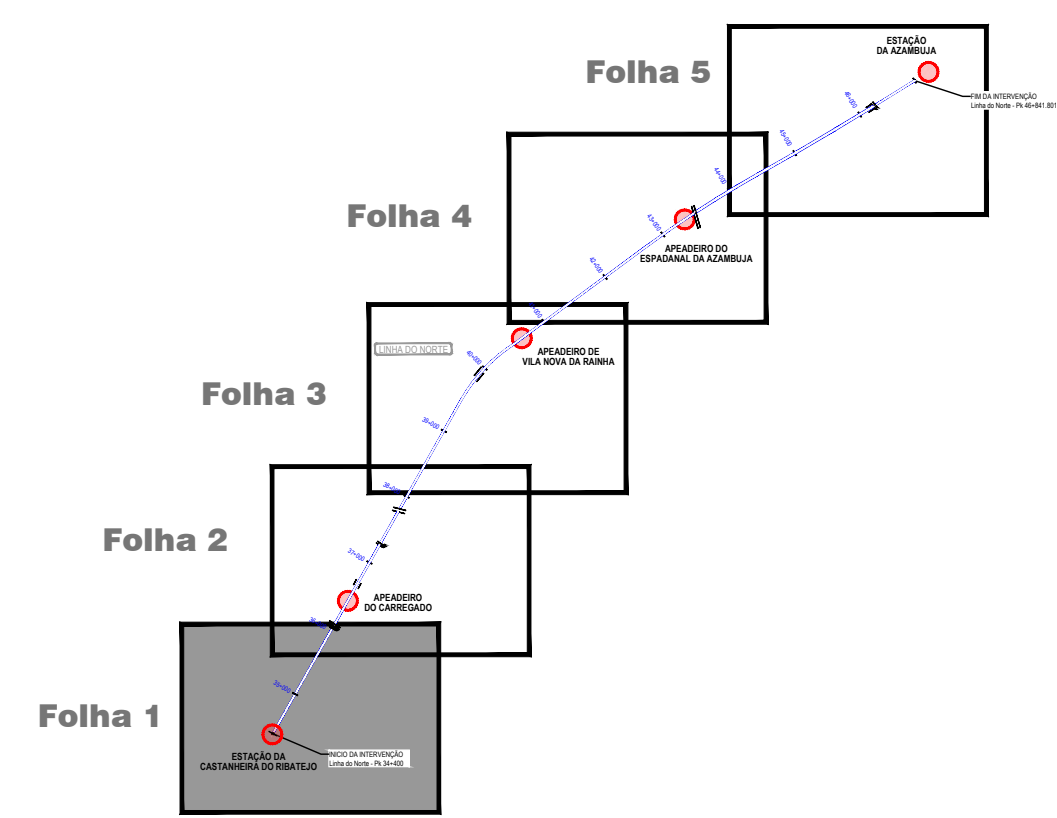

- –EIXO DE PROJETO (Unifilar)
- –EIXO DA VIA EXISTENTE (Unifilar)
- –PASSAGENS HIDRÁULICAS EXISTENTES A MANTER
- –PASSAGENS HIDRÁULICAS A INTERVENCIONAR
- –REESTABELECIMENTO A CONSTRUIR
- –OBRAS DE ARTE A CONSTRUIR


-  - PLATAFORMAS DE PASSAGEIROS EXISTENTE SEM INTERVENÇÃO
 - PLATAFORMAS DE PASSAGEIROS EXISTENTE COM INTERVENÇÃO OU A CONSTRUIR
 - PLATAFORMA TÉCNICA DE CASTANHEIRA DO RIBATEJO A CONSTRUIR

 - ÁREA DE ESTUDO
 - ÁREA DE INTERVENÇÃO
 - DOMÍNIO PÚBLICO FERROVIÁRIO
 - LIMITE DOS CONCELHOS
 - LIMITE DAS FREGUESIAS

Cada ícone é acompanhado de um número de identificação (trabalho de campo) ou letra (pesquisa documental). Exemplos: Achados Isolados: peças fragmentadas de peças, matérias de construção; Sítios: habitação, mancha de ocupação, elite de talha; Estruturas não lineares: menir, muros, recinto funerário, sítio, abrigo natural, sepultura escavada na rocha, casa, cunzeiro, pedreira; Estruturas lineares: fosso, via com trilhos, levada, muro de defesa; Gráficos: revestes: gravuras ou pinturas, em suportes isolados; Ícones Classificados (IC) ou Em Vias de Classificação (EVC) e respectivos Zona Ger de Proteção (ZGP) ou Zona Especial de Proteção (ZEP). Correlações potenciais ou incógnitas: toponímio, indícios filológicos.

Fonte: créditos de Fotografia Aérea Maxar, CNES, Airbus DS e Microsoft corporation, 2022.

Gerente do Projeto	Projeto	Código Desenho
--------------------	---------	----------------

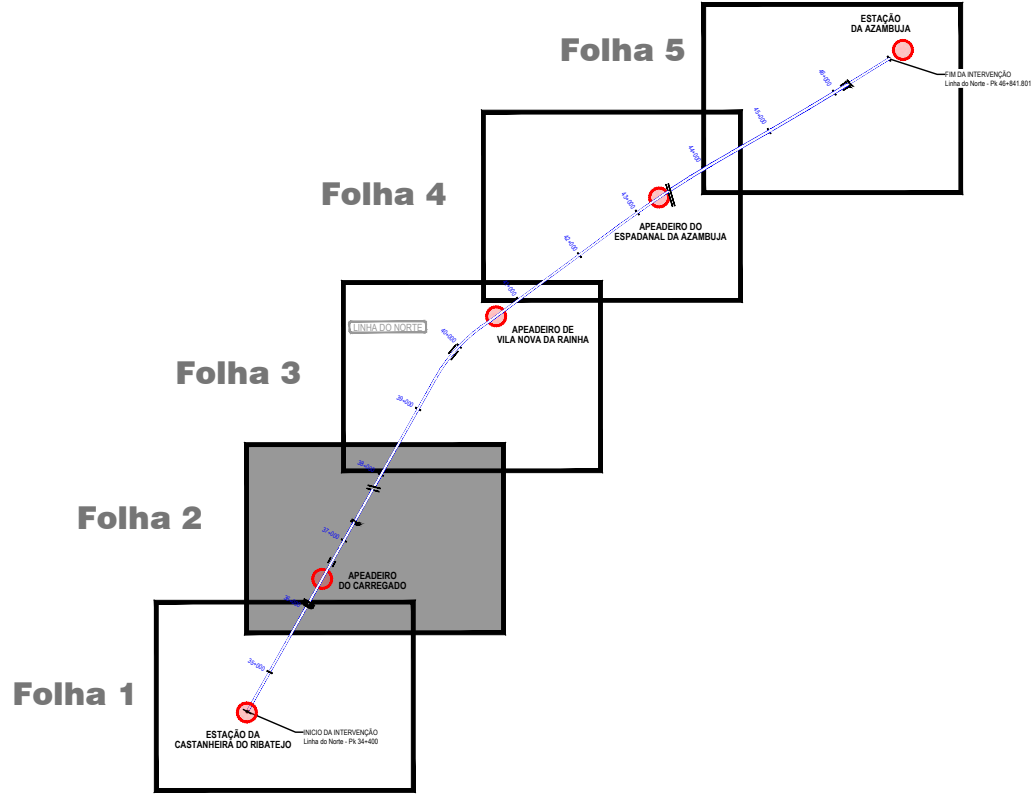

- SIMBOLOGIA DO PROJETO:**
- EIXO DE PROJETO (Unifilar)
 - EIXO DA VIA EXISTENTE (Unifilar)
 - PASSAGENS HIDRÁULICAS EXISTENTES A MANter
 - PASSAGENS HIDRÁULICAS A INTERVENCIoNAR
 - RESTABELECIMENTO A CONSTRUIR
 - OBRAS DE ARTE A CONSTRUIR
 - PLATAFORMAS DE PASSAGEIROS EXISTENTE SEM INTERVENÇÃO
 - PLATAFORMAS DE PASSAGEIROS EXISTENTE COM INTERVENÇÃO
 - PLATAFORMA TÉCNICA DE CASTANHEIRA DO RIBATEJO A CONSTRUIR

- LEGENDA:**
- ÁREA DE ESTUDO
 - ÁREA DE INTERVENÇÃO
 - DOMÍNIO PÚBLICO FERROVIÁRIO
 - LIMITE DOS CONCELHOS
 - LIMITE DAS FREGUESIAS

Tipologia	Ícones utilizados (a forma tracejada indica localizações hipotéticas ou aproximadas)
Achadado(s) isolado(s) ou dispersos, não definindo um sítio arqueológico	
Sítios (mancha de materiais arqueológicos)	
Estruturas não lineares, positivas ou negativas, isoladas ou formando conjuntos, e monumentos	
Estruturas lineares, positivas ou negativas	
Gráficos rupestres	
Imóveis Classificados e ZGP ou ZEP	
Ocorrências potenciais ou indeterminadas	
Cronologia (diferenciada por cores)	
Exemplos de aplicação	

Cada ícone é acompanhado de um número de identificação (trabalho de campo) ou letra (pesquisa documental). Exemplos: *Achados isolados*: pedras, fragmentos de peças, materiais de construção; *Sítios*: habitat, mancha de ocupação, oficina de trabalho; *Estruturas não lineares*: muros, muros, ruínas muradas, silos, abrigos naturais, sepulchros escavados na rocha, casa, cruzeiros, pedreiras; *Estruturas lineares*: fossos, fossos, via com trilhões, lousas, muro de alga; *Gráficos rupestres*: gravuras ou pinturas, em suportes imóveis; *Imóveis Classificados (IC)* ou *Imóveis de Classificação (ICV)* e respectiva Zona Geral de Proteção (ZGP) ou Zona Especial de Proteção (ZEP); *Ocorrências potenciais ou indeterminadas*: lapideiros, indícios fotográficos.

OCORRÊNCIAS PATRIMONIAIS:

- Jardim Público da Azambuja - Azambuja
- Edifício - Casa na Rua Jaime da Mota, n.º 1
- Edifício - Casa na Rua João Paulo II, n.º 2
- Edifício - Estação Ferroviária da Azambuja
- Vila - Vila Real da Azambuja
- Vila - Apeadeiro de Vila Nova da Rainha
- Edifício - Estação Ferroviária do Carregado
- Vila - Vila do Carregado
- Marco de légua à entrada de Azambuja - Azambuja
- Edifício - Praça de Touros da Azambuja
- Edifício - Mercado da Azambuja
- Edifício - Hospital da Santa Casa da Misericórdia da Azambuja
- Marco - Passo na Rua Diogo da Azambuja
- Edifício - Casa na Rua Jaime Abreu da Maia, n.º 57
- Edifício - Casa na Rua Diogo da Azambuja, n.º 16
- Edifício - Casa na Rua Jaime Abreu da Mota, n.º 31

- Edifício - Rua da Ordem Terceira de São Francisco / Edifício dos Correios, Telégrafos e Telefones, CTT, da Azambuja
- Edifício - Escola Paroquial da Azambuja / Biblioteca Municipal da Azambuja
- Edifício - Casa na Rua Cândido de Abreu, n.º 33
- Passo - Rua Frei Jerónimo da Azambuja
- Edifício - Paço da Azambuja
- Edifício - Casa na Rua Engenheiro Moniz da Maia, n.º 45 a 49
- Passo - Largo do Paço
- Fontanário - Fonte de Santo António
- Edifício - Casa dos Senhores da Azambuja
- Edifício - Casa na Rua D. Rolim de Moura, n.º 1 a 3
- Passo - Rua D. João Esteves de Azambuja
- Edifício - Casa na Rua D. Rolim de Moura, n.º 14
- Edifício - Casa no Largo da Igreja, n.º 1
- Edifício - Casa Paroquial da Azambuja
- Passo - Largo da Igreja

- Igreja - Igreja Matriz de Azambuja / Igreja de Nossa Senhora da Assunção
- Edifício - Casa na Rua D. Rolim de Moura, n.º 10
- Conjunto arquitetónico - Núcleo urbano da vila de Azambuja
- Pelourinho - Pelourinho de Azambuja
- Cruzeiro - Cruzeiro dos Centenários da Azambuja
- Edifício - Casa na Praça do Município, n.º 4 a 6
- Edifício - Casa na Rua Vitor Cordon, n.º 97
- Edifício - Casa na Rua Vitor Cordon, n.º 87 a 95
- Villa - Aposento
- Achadado(s) isolado(s) - Aposento
- Edifício - Escola Primária de Castanheira do Ribatejo / Igreja de São Bartolomeu
- Vestígios de Superfície; Bairro - Bairro Gulbenkian II / Bairro Calouste Gulbenkian em Castanheira do Ribatejo
- Edifício - Escola Primária de Castanheira do Ribatejo / Junta de Freguesia de Castanheira do Ribatejo
- Vestígios de Superfície - Alto do Corvo
- Vestígios Diversos - Quinta da Adufa
- Igreja - Igreja Paroquial de Vila Nova da Rainha / Igreja de Santa Marta

- Edifício - Escola Primária de Vila Nova da Rainha / Escola Básica do 1.º Ciclo de Vila Nova da Rainha
- Vestígios Diversos Queimado
- Quinta - Quinta do Campo (conjunto edificado), incluindo a casa de habitação, capela, "tentadero" e outras instalações e pertences
- Habitat - Mouchão
- Achadado(s) isolado(s) - Aposento
- Villa - Aposento
- Achadado(s) isolado(s) Castanheira Velha
- Vestígios de Superfície; Bairro - Bairro Gulbenkian II / Bairro Calouste Gulbenkian em Castanheira do Ribatejo
- Edifício - Escola Primária de Castanheira do Ribatejo / Junta de Freguesia de Castanheira do Ribatejo
- Vestígios de Superfície - Alto do Corvo
- Vestígios Diversos - Quinta da Adufa
- Edifício - Casas Económicas do Montepio Geral
- Edifício - Posto de transformação de energia de

- Edifício - Casa de São José
- Conjunto - Conjuntos edificados de cariz tradicional na Castanheira
- Edifício - Casa na Rua Dona Laura Palha, n.º 64
- Convento - Castanheira do Ribatejo - Convento de Santo António
- Igreja - Igreja Matriz de Castanheira do Ribatejo / Igreja de São Bartolomeu, matriz de Castanheira do Ribatejo / Igreja Paroquial de Castanheira do Ribatejo / Igreja de São Bartolomeu
- Chafariz - Chafariz na Travessa da Igreja
- Chafariz - Chafariz na Rua de Palha Branco
- Edifício - Casa na Rua de Palha Branco, n.º 99 a 100
- Edifício - Casa na Rua de Palha Branco, n.º 178
- Edifício - Casas na Rua de Palha Branco, n.º 162 a 168
- Edifício - Casas na Rua de Palha Branco, n.º 136 a 138
- Edifício - Casas na Rua de Palha Branco, n.º 110 a 118
- Edifício - Casas Económicas do Montepio Geral
- Edifício - Posto de transformação de energia de

- Castanheira do Ribatejo
- Edifício e poço - Posto da Guarda Nacional Republicana, GNR, de Castanheira do Ribatejo
- Cais - Cais da Vala do Carregado
- Capela - Ermida de S. João Baptista / Capela de São João Baptista
- Quinta - Pátio das Areias, na Quinta das Areias
- Edifício - Quinta da Fonte do Pinheiro
- Passagem hidráulica / Tabuleiro de viaduto - Vala do Carregado
- Chafariz - Chafariz na Rua de Palha Branco
- Estação ferroviária - Castanheira do Ribatejo
- Traçado ferroviário desativado - Regateira
- Apeadeiro Vila Nova da Rainha
- Casal rústico - Cais da Azambuja
- Marco - Cais da Azambuja
- Escola militar de aviação Vila Nova da Rainha

- Casal rústico - Quinta do Queimado
- Casal rústico - Vila Nova da Rainha
- Quinta Espanadal
- Apeadeiro Espanadal da Azambuja
- Casa de guarda? Azambuja


- Casal rústico - Quinta do Queimado
- Casal rústico - Vila Nova da Rainha
- Quinta Espanadal
- Apeadeiro Espanadal da Azambuja
- Casa de guarda? Azambuja

- Casal rústico - Quinta do Queimado
- Casal rústico - Vila Nova da Rainha
- Quinta Espanadal
- Apeadeiro Espanadal da Azambuja
- Casa de guarda? Azambuja

Notas:
Sistema de coordenadas de referência: PT-TM06/ETRS89

Fonte:
Créditos de Fotografia Aérea Maxar, CNES, Airbus DS e Microsoft corporation, 2022.

Logótipo e informação complementar		Projeto: PF0223-PE.10.01.05.041.00_OC_PATRIMONIAIS ORTO.DWG		Empreendimento: Direção de Engenharia e Ambiente		Título do Documento: Ocorrências Patrimoniais sobre Ortofotomapa (Folha 2/5)		Escala: 1:5000	
Projeto: PF0223-PE.10.01.05.041.00_OC_PATRIMONIAIS ORTO.DWG		Desenho: Tiago Laranjinho		Folha: 01		Data: Abril-2025		Versão: 01	
Projeto: PF0223-PE.10.01.05.041.00_OC_PATRIMONIAIS ORTO.DWG		Desenho: Tiago Laranjinho		Folha: 01		Data: Abril-2025		Versão: 01	
Projeto: PF0223-PE.10.01.05.041.00_OC_PATRIMONIAIS ORTO.DWG		Desenho: Tiago Laranjinho		Folha: 01		Data: Abril-2025		Versão: 01	
Projeto: PF0223-PE.10.01.05.041.00_OC_PATRIMONIAIS ORTO.DWG		Desenho: Tiago Laranjinho		Folha: 01		Data: Abril-2025		Versão: 01	



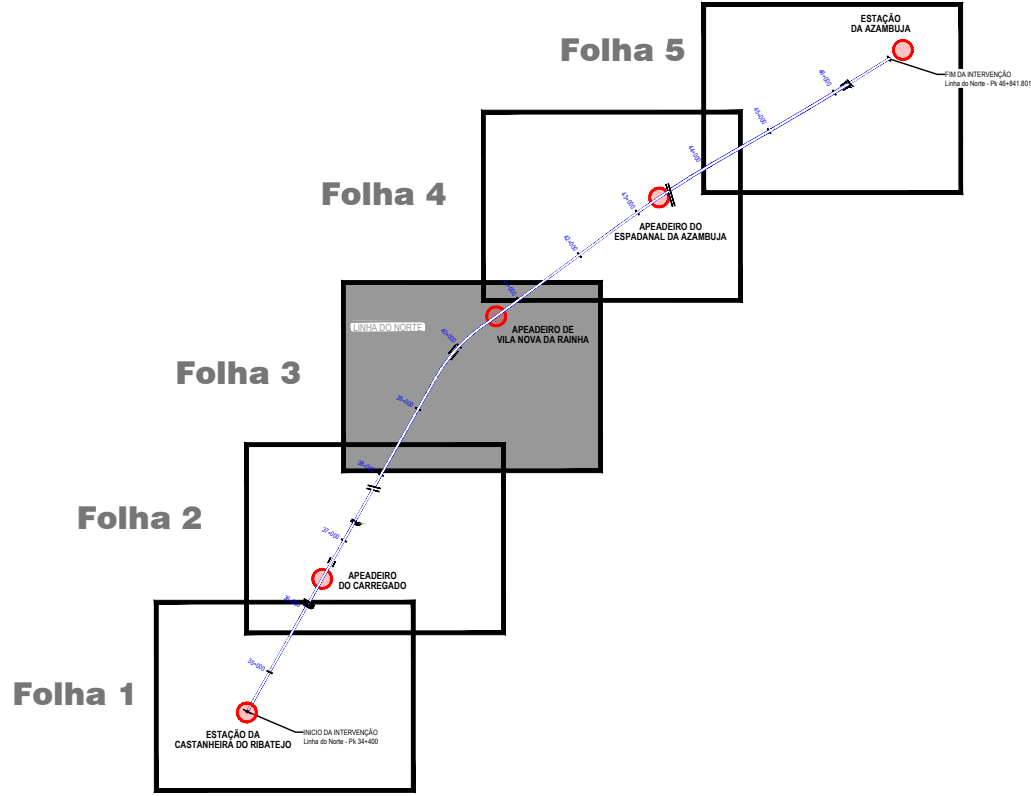


SIMBOLOGIA DO PROJETO:

- EIXO DE PROJETO (Unifilar)
- EIXO DA VIA EXISTENTE (Unifilar)
- PASSAGENS HIDRÁULICAS EXISTENTES A MANTER
- PASSAGENS HIDRÁULICAS A INTERVENIÇÃO
- RESTABELECIMENTO A CONSTRUIR
- OBRAS DE ARTE A CONSTRUIR
- PLATAFORMAS DE PASSAGEIROS EXISTENTE SEM INTERVENÇÃO OU A CONSTRUIR
- PLATAFORMA TÉCNICA DE CASTANHEIRA DO RIBATEJO A CONSTRUIR

LEGENDA:

- ÁREA DE ESTUDO
- ÁREA DE INTERVENÇÃO
- DOMÍNIO PÚBLICO FERROVIÁRIO
- LIMITE DOS CONCELHOS
- LIMITE DAS FREGUESIAS

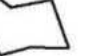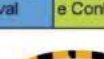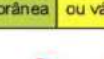Tipologia	Ícones utilizados (a forma tracejada indica localizações hipotéticas ou aproximadas)	
Achado(s) isolado(s) ou dispersos, não definindo um sítio arqueológico		
Sítios (mancha de materiais arqueológicos)		 
Estruturas não lineares, positivas ou negativas, isoladas ou formando conjuntos, e monumentos		 
Estruturas lineares, positivas ou negativas		
Gráficos rupestres		
Imóveis Classificados e ZGP ou ZEP		 
Ocorrências potenciais ou indeterminadas		
Cronologia (diferenciada por cores)		   
Exemplos de aplicação		   

Cada ícone é acompanhado de um número de identificação (trabalho de campo) ou letra (pergaminha documental). Exemplos: Achados isolados: peças, fragmento de peça, materiais de construção; Sítios: habitat, mancha de ocupação, oficina de talha; Estruturas não lineares: muros, muros, recinto mural, sítio, algar natural, sepultura escavada no rocha, casa, cova, preleira; Estruturas lineares: forno, sala com forno, lareira, muro de suporte; Gráficos rupestres: gravuras ou pinturas, em suportes móveis; Imóveis Classificados (IC) ou Em Vias de Classificação (EVC) e respectiva Zona Gerida de Proteção (ZGP) ou Zona Especial de Proteção (ZEP); Ocorrências potenciais ou indeterminadas: topónimo, indicio fosilífero.


Notas:
Sistema de coordenadas de referência: PT-TM06/ETRS89

Fonte:
Créditos de Fotografia Aérea Maxar, CNES, Airbus DS e Microsoft corporation, 2022.

OCCORRÊNCIAS PATRIMONIAIS:

- Jardim Público da Azambuja - Azambuja
- Edifício - Casa na Rua Jaime da Mota, n.º 1
- Edifício - Casa na Rua João Paulo II, n.º 2
- Edifício - Estação Ferroviária da Azambuja
- Vala - Vala Real da Azambuja
- Vila - Apeadeiro de Vila Nova da Rainha
- Edifício - Estação Ferroviária do Carregado
- Vala - Vala do Carregado
- Marco de lésua à entrada de Azambuja - Azambuja
- Edifício - Praça de Touros da Azambuja
- Edifício - Mercado da Azambuja
- Edifício - Hospital da Santa Casa da Misericórdia da Azambuja
- Marco - Passo na Rua Diogo da Azambuja
- Edifício - Casa na Rua Jaime Abreu da Maia, n.º 57
- Edifício - Casa na Rua Diogo da Azambuja, n.º 16
- Edifício - Casa na Rua Jaime Abreu da Mota, n.º 31
- Edifício - Rua da Ordem Terceira de São Francisco / Edifício dos Correios, Telégrafos e Telefones, CTT, da Azambuja
- Edifício - Escola Paroquial da Azambuja / Biblioteca Municipal da Azambuja
- Edifício - Casa na Rua Cândido de Abreu, n.º 33
- Passo - Rua Frei Jerónimo da Azambuja
- Edifício - Casa na Rua Engenheiro Moniz da Maia, n.º 45 a 49
- Passo - Largo do Paço
- Fontanário - Fonte de Santo António
- Edifício - Casa dos Senhores da Azambuja
- Edifício - Casa na Rua D. Rolim de Moura, n.º 1 a 3
- Passo - Rua D. João Esteves de Azambuja
- Edifício - Casa na Rua D. Rolim de Moura, n.º 14
- Edifício - Casa no Largo da Igreja, n.º 1
- Edifício - Casa Paroquial da Azambuja
- Passo - Largo da Igreja
- Igreja - Igreja Matriz de Azambuja / Igreja de Nossa Senhora da Assunção
- Edifício - Casa na Rua D. Rolim de Moura, n.º 10
- Conjunto arquitetónico - Núcleo urbano da vila de Azambuja
- Edifício - Casa na Rua Dona Laura Palma, n.º 64
- Convento - Castanheira do Ribatejo - Convento de Santo António
- Igreja - Igreja Matriz de Castanheira do Ribatejo / Igreja de São Bartolomeu, matriz de Castanheira do Ribatejo / Igreja Paroquial de Castanheira do Ribatejo
- Habitat - Mouchão
- Achad(s) Isolado(s) - Aposento
- Vila - Aposento
- Achad(s) Isolado(s) Castanheira Velha
- Edifício - Banco Totta & Azevedo na Azambuja
- Igreja - Igreja e edifício da Misericórdia de Azambuja / Igreja do Espírito Santo / Edifício e Igreja da Santa Casa Misericórdia de Azambuja
- Mancha de Ocupação Quinta da Mina
- Vestígios de Superfície - Alto do Corvo
- Vestígios Diversos - Quinta da Adufa
- Igreja - Igreja Paroquial de Vila Nova da Rainha / Igreja de Santa Marta
- Edifício - Escola Primária de Vila Nova da Rainha / Escola Básica do 1.º Ciclo de Vila Nova da Rainha
- Conjunto - Conjuntos edificados de cariz tradicional na Castanheira
- Edifício - Casa na Rua Dona Laura Palma, n.º 64
- Convento - Castanheira do Ribatejo - Convento de Santo António
- Igreja - Igreja Matriz de Castanheira do Ribatejo / Igreja de São Bartolomeu, matriz de Castanheira do Ribatejo / Igreja Paroquial de Castanheira do Ribatejo
- Chafariz - Chafariz na Travessa da Igreja
- Chafariz - Chafariz na Rua de Palha Branco
- Edifício - Casa na Rua de Palha Branco, n.º 99 a 100
- Edifício - Casa na Rua de Palha Branco, n.º 178
- Edifício - Casas na Rua de Palha Branco, n.º 162 a 168
- Edifício - Casa na Rua de Palha Branco, n.º 136 a 138
- Edifício - Casas na Rua de Palha Branco, n.º 110 a 118
- Edifício - Casas Económicas do Montejó Geral
- Edifício - Posto de transformação de energia de
- Castanheira do Ribatejo
- Edifício e poço - Posto da Guarda Nacional Republicana, GNR, de Castanheira do Ribatejo
- Cais - Cais da Vala do Carregado
- Capela - Ermida de S. João Baptista / Capela de São João Baptista
- Quinta - Pátio das Areias, na Quinta das Areias / Quinta das Areias
- Edifício - Quinta da Fonte do Pinheiro
- Passagem hidráulica / Tabuleiro de viaduto - Vala do Carregado
- Chafariz - Carregado
- Estação ferroviária - Castanheira do Ribatejo
- Traçado ferroviário desativado - Regateira
- Apeadeiro Vila Nova da Rainha
- Casal rústico - Casa da Azambuja
- Marco - Cais da Azambuja
- Escola militar de aviação Vila Nova da Rainha
- Casal rústico - Quinta do Queimado
- Casal rústico - Vila Nova da Rainha
- Quinta Espanadal
- Apeadeiro Espanadal da Azambuja
- Casa de guarda? Azambuja

Logótipo e informação complementar		Projeto: PF0223-PE-10.01.05.041.01-OC_PATRIMONIAIS ORTO.DWG		Empreendimento: Direção de Engenharia e Ambiente		Título do Documento: Ocorrências Patrimoniais sobre Ortofotomapa (Folha 3/5)	
Projeto: PF0223-PE-10.01.05.041.01-OC_PATRIMONIAIS ORTO.DWG		Desenho: Tiago Laranjinho		Folha: 086		Versão: 01	
Data: 2022		Responsável: Inês Paulino		Folha: 086		Versão: 01	
Descrição: Ocorrências Patrimoniais sobre Ortofotomapa (Folha 3/5)		Folha: 086		Folha: 086		Folha: 086	

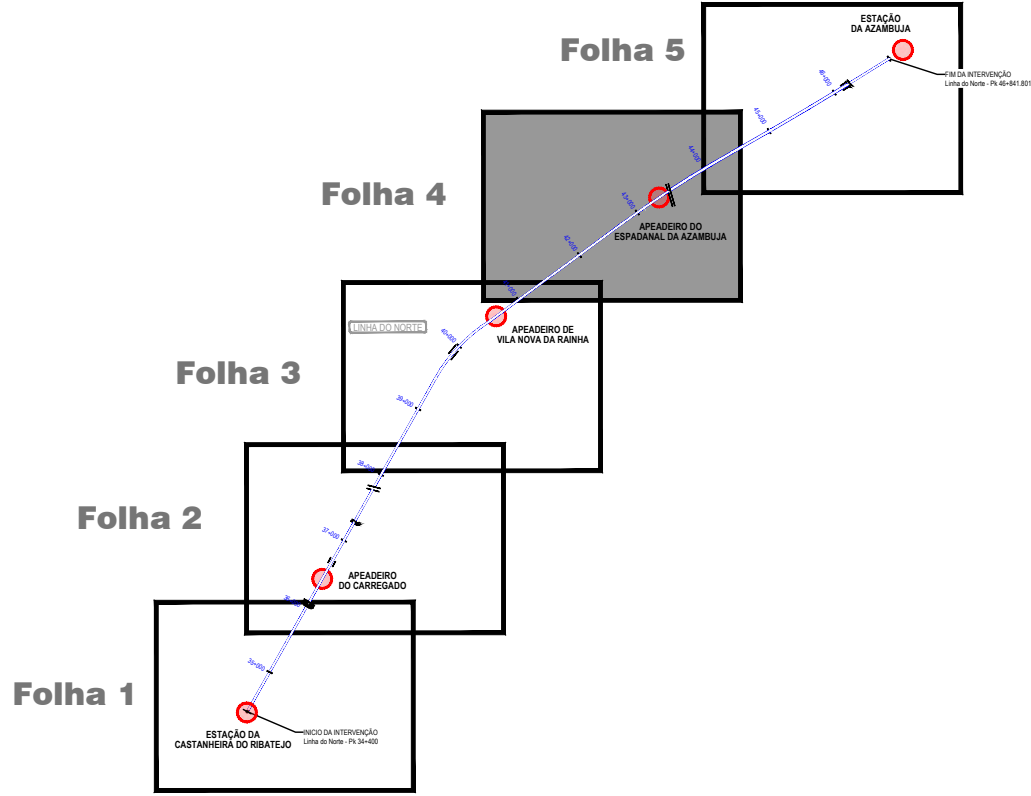

- SIMBOLOGIA DO PROJETO:**
- EIXO DE PROJETO (Unifilar)
 - EIXO DA VIA EXISTENTE (Unifilar)
 - PASSAGENS HIDRÁULICAS EXISTENTES A MANTER
 - PASSAGENS HIDRÁULICAS A INTERVENIÇÃO
 - RESTABELECIMENTO A CONSTRUIR
 - OBRAS DE ARTE A CONSTRUIR
 - PLATAFORMAS DE PASSAGEIROS EXISTENTE SEM INTERVENÇÃO
 - PLATAFORMAS DE PASSAGEIROS EXISTENTE COM INTERVENÇÃO OU A CONSTRUIR
 - PLATAFORMA TÉCNICA DE CASTANHEIRA DO RIBATEJO A CONSTRUIR

- LEGENDA:**
- ÁREA DE ESTUDO
 - ÁREA DE INTERVENÇÃO
 - DOMÍNIO PÚBLICO FERROVIÁRIO
 - LIMITE DOS CONCELHOS
 - LIMITE DAS FREGUESIAS

Tipologia	Ícones utilizados (a forma tracejada indica localizações hipotéticas ou aproximadas)		
Achado(s) isolado(s) ou dispersos, não definindo um sítio arqueológico			
Sítios (mancha de materiais arqueológicos)			
Estruturas não lineares, positivas ou negativas, isoladas ou formando conjuntos, e monumentos			
Estruturas lineares, positivas ou negativas	 		
Gráficos rupestres			
Imóveis Classificados e ZGP ou ZEP			
Ocorrências potenciais ou indeterminadas			
Cronologia (diferenciada por cores)			
Exemplos de aplicação			

Cada ícone é acompanhado de um número de identificação (trabalho de campo) ou letra (pesquisa documental). Exemplos: *Achados isolados*: pedras, fragmentos de peças, materiais de construção; *Sítios*: habitat, mancha de ocupação, oficina de trabalho; *Estruturas não lineares*: muros, muros, ruínas murais; *Sítios*: sepulchros escavados na rocha, casa, cruzeiro, pedreira; *Estruturas lineares*: fossos, valas com trilhões, lousas, muros de alvenaria; *Gráficos rupestres*: gravuras ou pinturas, em suportes imóveis; *Imóveis Classificados (IC)* ou *Imóveis em Vias de Classificação (IVC)* e respectiva Zona Geral de Proteção (ZGP) ou Zona Especial de Proteção (ZEP); *Ocorrências potenciais ou indeterminadas*: lapideiros, indícios fotográficos.

OCCORRÊNCIAS PATRIMONIAIS:

- Jardim Público da Azambuja - Azambuja
- Edifício - Casa na Rua Jaime da Mota, n.º 1
- Edifício - Casa na Rua João Paulo II, n.º 2
- Edifício - Estação Ferroviária da Azambuja
- Vala - Vala Real da Azambuja
- Vila - Apeadeiro de Vila Nova da Rainha
- Edifício - Estação Ferroviária do Carregado
- Vala - Vala do Carregado
- Marco de lãgua à entrada de Azambuja - Azambuja
- Edifício - Praça de Touros da Azambuja
- Edifício - Mercado da Azambuja
- Edifício - Hospital da Santa Casa da Misericórdia da Azambuja
- Marco - Passo na Rua Diogo da Azambuja
- Edifício - Casa na Rua Jaime Abreu da Maia, n.º 16
- Edifício - Casa na Rua Jaime Abreu da Mota, n.º 31

- Edifício - Rua da Ordem Terceira de São Francisco / Edifício dos Correios, Telégrafos e Telefones, CTT, da Azambuja
- Edifício - Escola Paroquial da Azambuja / Biblioteca Municipal da Azambuja
- Edifício - Casa na Rua Cândido de Abreu, n.º 33
- Passo - Rua Frei Jerónimo da Azambuja
- Edifício - Paço da Azambuja
- Edifício - Casa na Rua Engenheiro Moniz da Maia, n.º 45 a 49
- Passo - Largo do Paço
- Fontanário - Fonte de Santo António
- Edifício - Casa dos Senhores da Azambuja
- Edifício - Casa na Rua D. Rolim de Moura, n.º 1 a 3
- Passo - Rua D. João Esteves de Azambuja
- Edifício - Casa na Rua D. Rolim de Moura, n.º 14
- Edifício - Casa no Largo da Igreja, n.º 1
- Edifício - Casa Paroquial da Azambuja
- Passo - Largo da Igreja

- Igreja - Igreja Matriz de Azambuja / Igreja de Nossa Senhora da Assunção
- Edifício - Casa na Rua D. Rolim de Moura, n.º 10
- Conjunto arquitetónico - Núcleo urbano da vila de Azambuja
- Pelourinho - Pelourinho de Azambuja
- Cruzeiro - Cruzeiro dos Centenários da Azambuja
- Edifício - Casa na Praça do Município, n.º 4 a 6
- Edifício - Casa na Rua Vitor Cordon, n.º 97
- Edifício - Banco Totta & Azevedo na Azambuja / Igreja do Espírito Santo / Edifício e Igreja da Santa Casa Misericórdia de Azambuja
- Mancha de Ocupação Quinta da Mina
- Vestígios de Superfície - Alto do Corvo
- Vestígios Diversos - Quinta da Adufa
- Igreja - Igreja Paroquial de Vila Nova da Rainha / Igreja de Santa Marta

- Edifício - Escola Primária de Vila Nova da Rainha / Escola Básica do 1.º Ciclo de Vila Nova da Rainha
- Vestígios Diversos Queimado
- Conjunto arquitetónico - Núcleo urbano da vila de Azambuja
- Capela - Capela de São Bartolomeu / Convento de Santo António
- Cruzeiro - Igreja Matriz de Castanheira do Ribatejo / Igreja de São Bartolomeu, matriz de Castanheira do Ribatejo / Igreja Paroquial de Castanheira do Ribatejo
- Habitat - Mouchão
- Achadado(s) Isolado(s) - Aposento
- Vila - Aposento
- Achadado(s) Isolado(s) Castanheira Velha
- Edifício - Chafariz na Travessa da Igreja
- Chafariz - Chafariz na Rua de Palha Branco
- Edifício - Casa na Rua de Palha Branco, n.º 99 a 100
- Edifício - Casa na Rua de Palha Branco, n.º 178
- Edifício - Casas na Rua de Palha Branco, n.º 162 a 168
- Edifício - Casa na Rua de Palha Branco, n.º 136 a 138
- Edifício - Casas na Rua de Palha Branco, n.º 110 a 118
- Edifício - Casas Económicas do Montepio Geral
- Edifício - Posto de transformação de energia de

- Castanheira do Ribatejo
- Edifício e poço - Posto da Guarda Nacional Republicana, GNR, de Castanheira do Ribatejo
- Cais - Cais da Vala do Carregado
- Capela - Ermida de S. João Baptista / Capela de São João Baptista
- Quinta - Pátio das Areias, na Quinta das Areias / Quinta das Areias
- Edifício - Quinta da Fonte do Pinheiro
- Passagem hidráulica / Tabuleiro de viaduto - Vala do Carregado
- Chafariz - Carregado
- Estação ferroviária - Castanheira do Ribatejo
- Traçado ferroviário desativado - Regateira
- Apeadeiro Vila Nova da Rainha
- Passagem Aérea Ferroviária Azambuja
- Casal rústico - Cais da Azambuja
- Marco - Cais da Azambuja
- Escola militar de aviação Vila Nova da Rainha

- Casal rústico - Quinta do Queimado
- Casal rústico - Vila Nova da Rainha
- Quinta Espanadal
- Apeadeiro Espanadal da Azambuja
- Casa de guarda? Azambuja

Logotipo e informação complementar		Projeto: PF0223.PE.10.01.05.041.01_OC_PATRIMONIAIS ORTO.DWG		Orgão: Direção de Engenharia e Ambiente		Título do Documento: Ocorrências Patrimoniais sobre Ortofotomapa (Folha 4/5)	
Projeto: PF0223.PE.10.01.05.041.01_OC_PATRIMONIAIS ORTO.DWG		Desenho: Tiago Laranjinho		Folha: 087		Escala: 1:5000	
Projeto: PF0223.PE.10.01.05.041.01_OC_PATRIMONIAIS ORTO.DWG		Desenho: Tiago Laranjinho		Folha: 087		Escala: 1:5000	
Projeto: PF0223.PE.10.01.05.041.01_OC_PATRIMONIAIS ORTO.DWG		Desenho: Tiago Laranjinho		Folha: 087		Escala: 1:5000	



- Cada ícone é acompanhado de um número de identificação (trabalho de campo) ou letra (pesquisa documental). Exemplos: Achados Isolados: peças, fragmentos de peças, materiais de construção. Sítios: habitat, mancha de ocupação, edificação de talhe. Estruturas não lineares: menir, mamo, recintos murados, silo, abrigo natural, sepultura escavada na rocha, casa, cunheiro, pedreira. Estruturas lineares: fosso, via com trilhos, levada, muro de defesa. Gráficos rupestres: gravuras ou pinturas, em suportes imóveis. Imóveis Classificados (IC) ou Em Vias de Classificação (EV) e respectiva Zona Geral de Proteção (ZGP) ou Zona Especial de Proteção (ZEP). Correlações potenciais ou incertas: toponímio, índices filológicos.

Fonte:
Créditos de Fotografia Aérea Maxar, CNES, Airbus DS e Microsoft corporation,
2022.

1:5000