



PISO 1 / LEVEL 1
1 : 200

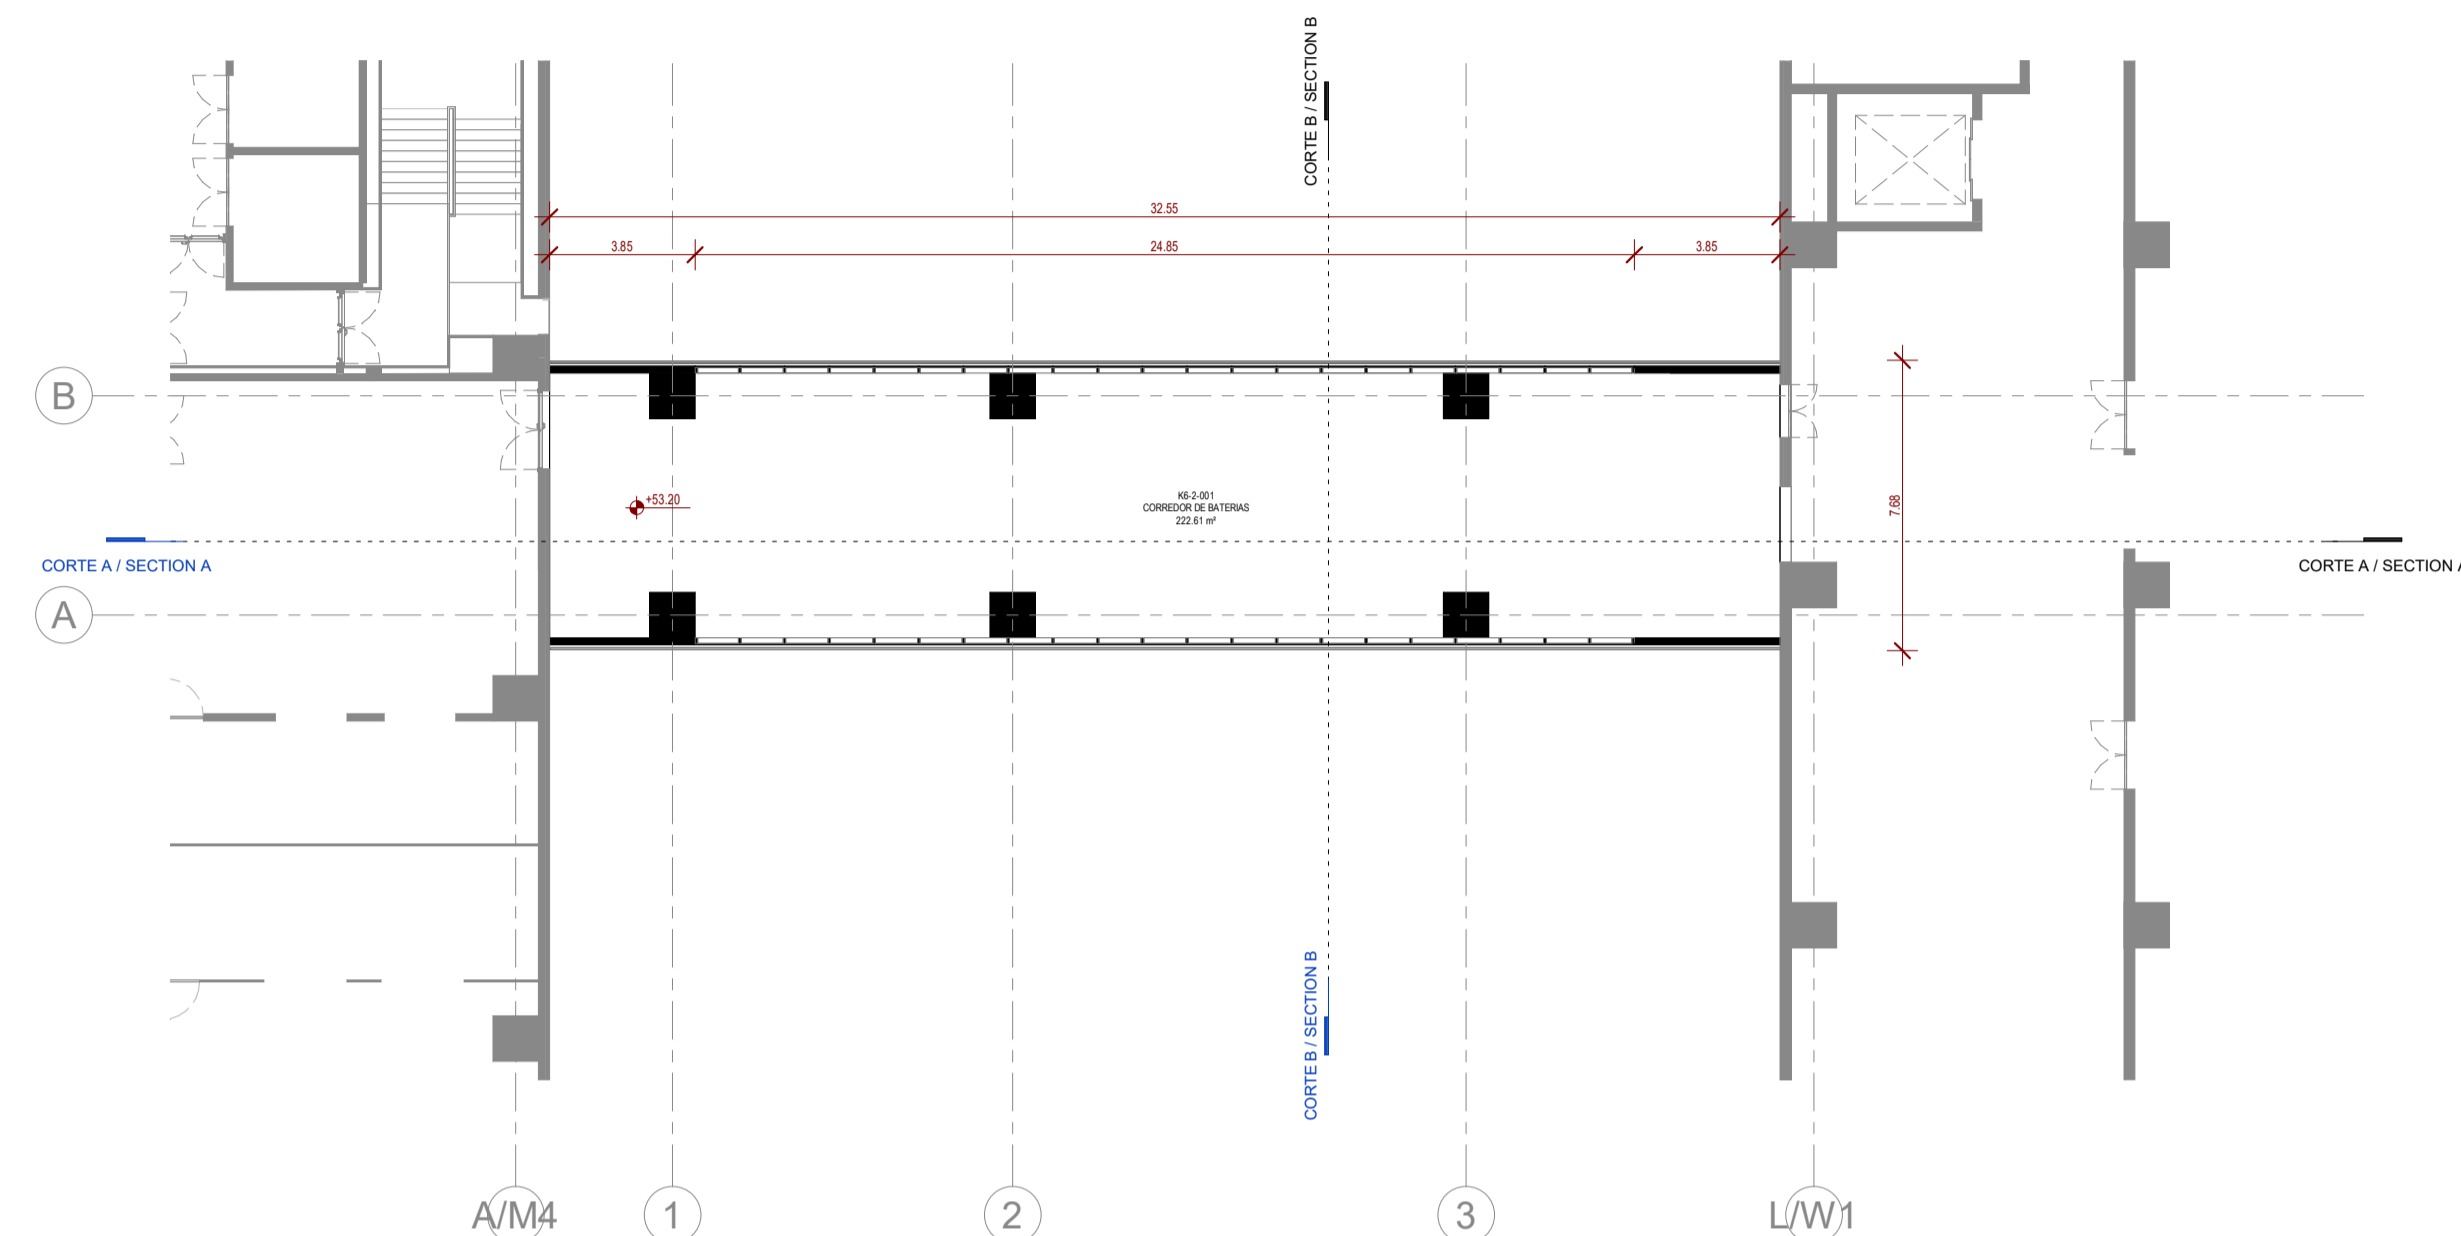

PISO 2 / LEVEL 2
1 : 200

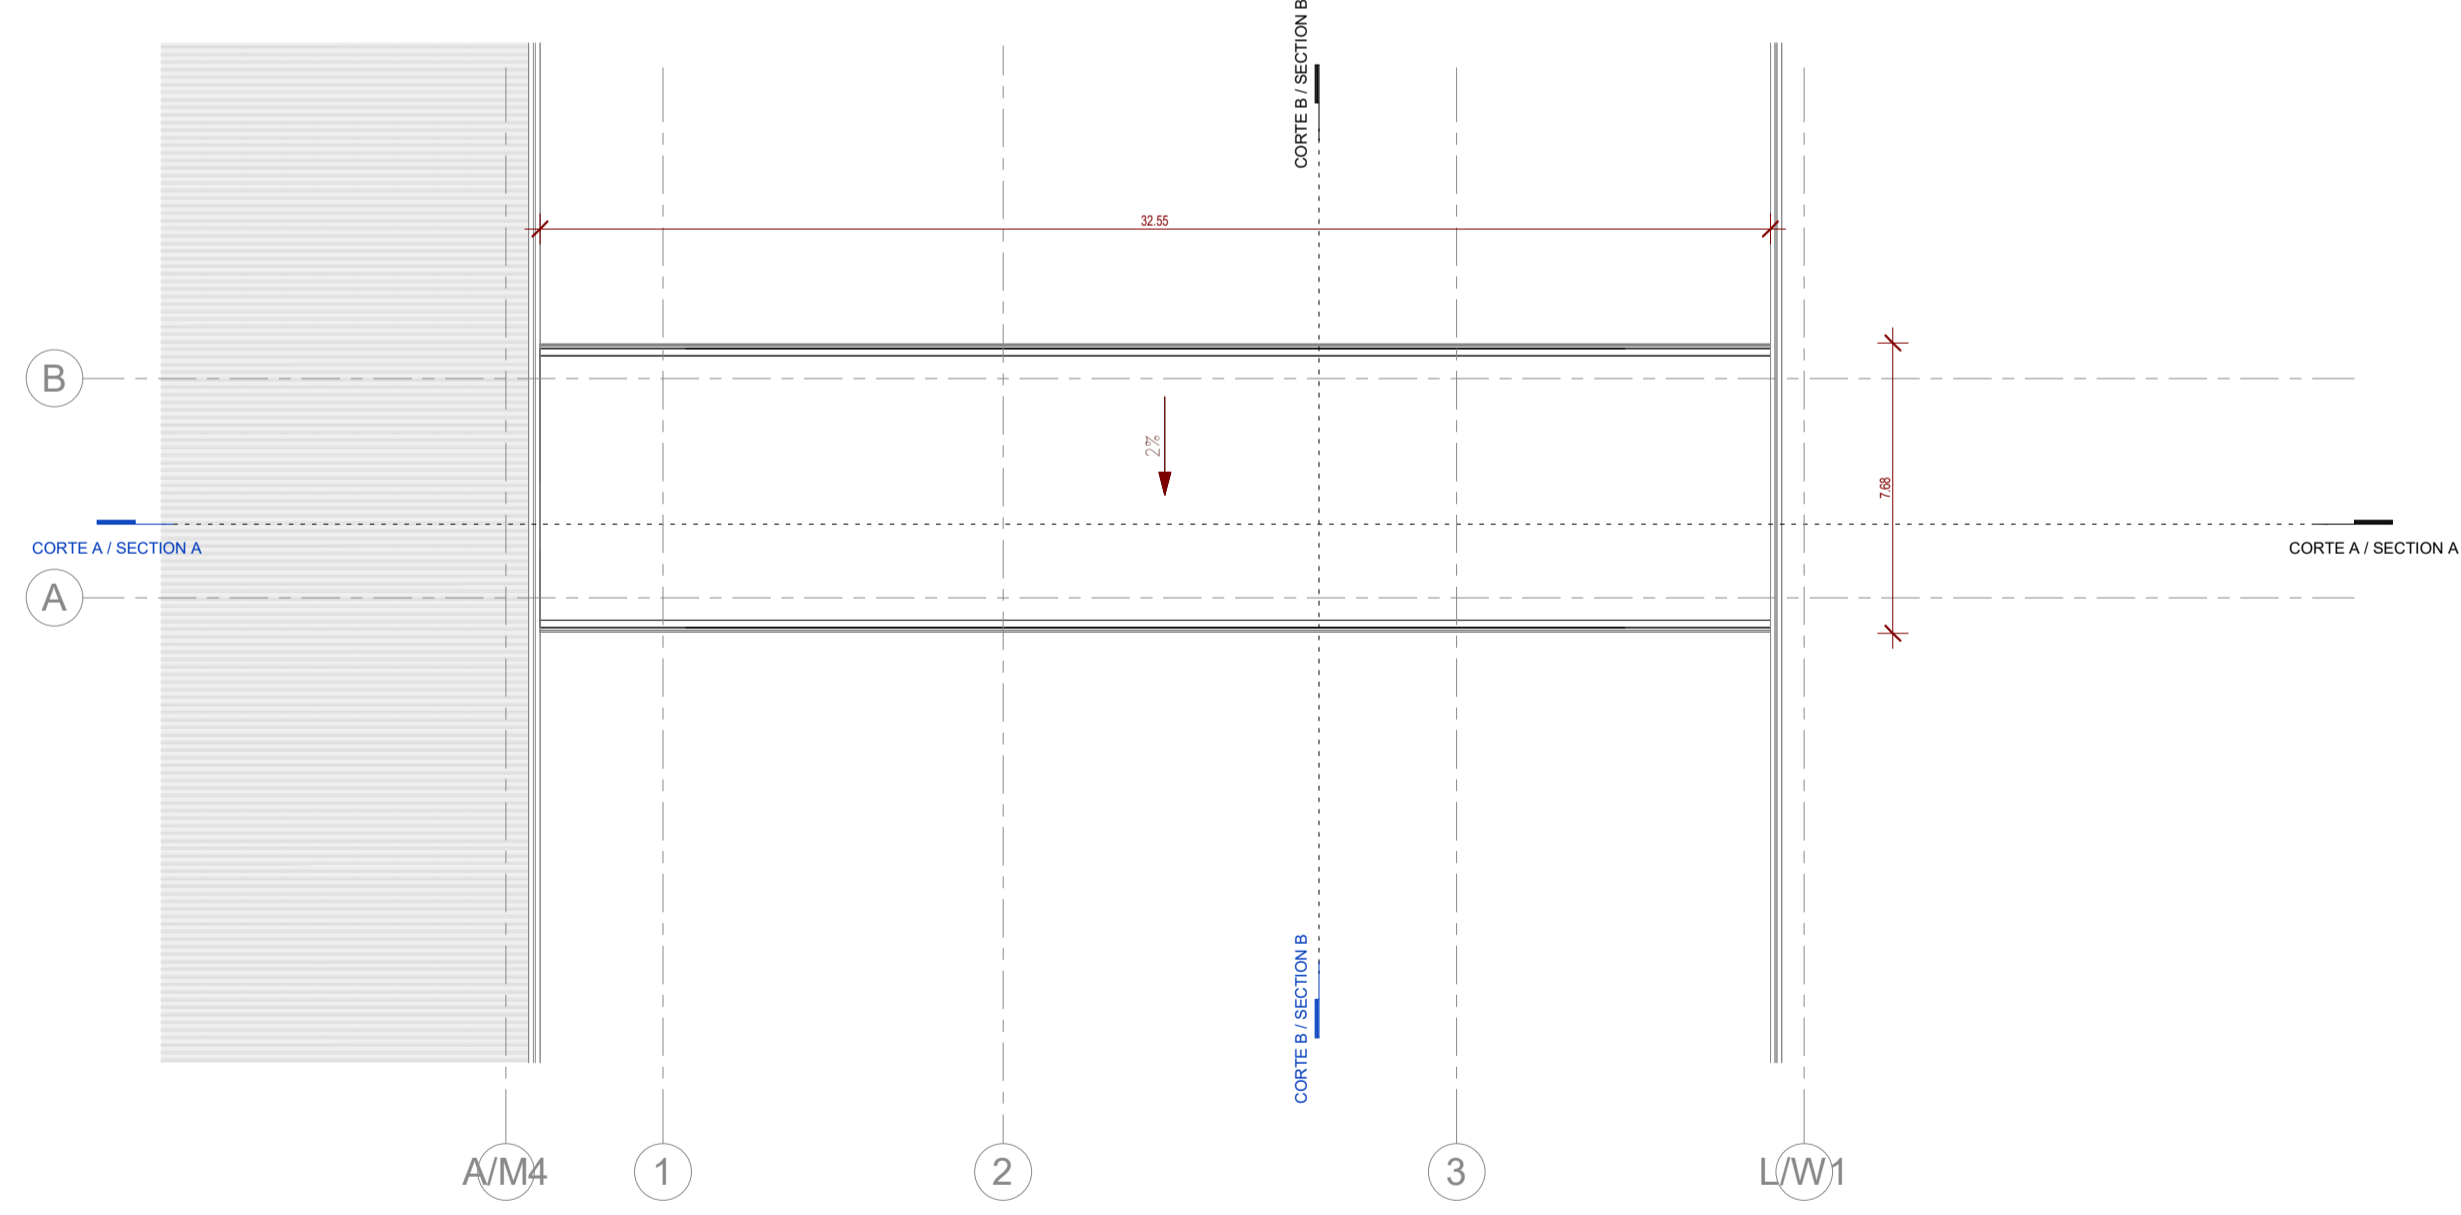

COBERTURA / ROOF
1 : 200


NOTAS GERAIS

- Todas as cotas deverão ser verificadas em obra;
- Caso se verifique qualquer incompatibilidade no presente projeto, a mesma deverá, de imediato, ser comunicada por escrito para o projetista;
- Este desenho carece de consulta e análise de outras peças de projeto;
- Deverão ser verificadas em obra todas as condicionantes assumidas no projeto;
- Todas as Especialidades desenhadas são meramente indicativas. Para a sua execução deverão ser consultados os desenhos das respetivas Especialidades;
- Não medir desenhos, utilizar apenas a colagem. Todas as cotas apresentadas deverão ser aferidas em obra;
- Em caso de incoerência entre desenhos no presente projeto, a escala mais ampla é a que vigora. Não obstante, a situação deverá, de imediato, ser comunicada por escrito para o projetista;
- Todos os acabamentos e materiais deverão ser validados / aprovados em obra pela equipa projetista e pelo Dono de Obra;
- Os números de ordem dos vãos deverão ser verificadas nos desenhos gerais de projeto;

SIMBOLOGIA

- ▲ Acesso Pedonal
- ▲ Cargas e Descargas
- ↔ LXXX Cota da Proposta

PLANTA CHAVE / KEY PLAN

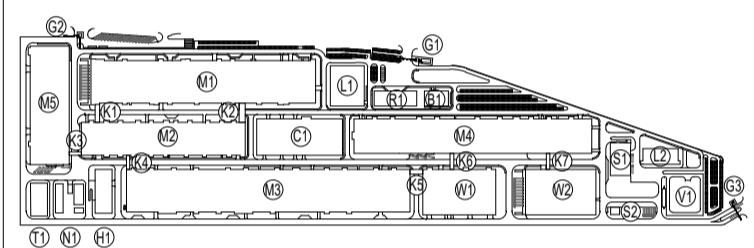

- M1 - PRODUÇÃO DE ELETRODOS / ELECTRODE WORKSHOP
- M2 - PRODUÇÃO DE CELULAS / CELL WORKSHOP
- M3 - FORMAÇÃO / FORMATION WORKSHOP
- M4 - ARMAZENAGEM / PACKING WORKSHOP
- M5 - PRODUÇÃO DE INVÓLUCOS / PARTS MANUFACTORY
- N1 - ESTACAO DE BAF / BAF PURIFIER STATION
- H1 - ARMAZEN DE QUIMICOS / CHEMICAL STORAGE
- R1 - ESTACAO BAF / BAF BUILDING
- T1 - STAR / HWY
- B1 - INSTALACOES PARA CO-ADJADORES / EMPLOYEE SERVICE CENTER
- C1 - ED. CENTRAL DE UTILIDADES / CENTRAL UTILITY BUILDING (CUB)
- S1 - ESTACAO DE RESIDUOS SOLIDOS / SWT
- S2 - ESTACAO DE RESIDUOS LIQUIDOS / GARBAGE STATION
- KX - CORREDORES LOGISTICOS / LOGISTIC CORRIDORS
- L1 - LABORATORIO 1 / LABORATORY 1
- L2 - LABORATORIO 2 / LABORATORY 2
- G1 - PORTARIA 1 / GUARD HOUSE 1
- G2 - PORTARIA 2 / GUARD HOUSE 2
- G3 - PORTARIA 3 / GUARD HOUSE 3
- V1 - SUBESTACAO PERIFERICA / SUBSTATION
- W1 - ARMAZEN DE CELULAS / CELL WAREHOUSE
- W2 - ARMAZEN GERAL / GENERAL WAREHOUSE

Rev.	Data / Date	Emissão Inicial / First Issue	FSN
00	30/08/2023		

QUADRANTE

Portugal
Consultores de Engenharia e Arquitectura, S.A.

Cliente / Client
CALB

Projeto / Project
**UNIDADE INDUSTRIAL DE BATERIAS DE LÍTIO
LITHIUM BATTERY GIGAFACTORY PLANT**

Fase / Phase
**PROJETO DE EXECUÇÃO
DETAIL DESIGN**

Designação / Designation
**ARQUITECTURA / ARCHITECTURE
K6**

PLANTAS
FLOOR PLANS

**PISOS 1 / 2 / COBERTURA
LEVELS 1 / 2 / ROOF**

Escalas / Scales : SEE DRAWING	Projeto / Designed : C2/QDA
Data / Date : 30/08/2023	Desenhado / Drawn : SVB
Processo / Process : T2022-519	Verificado / Checked : NSM
Ficheiro / File : T2022-519-09-EX-ARC-K6-2000-DWG-00	Aprovado / Approved : FSN

Desenho Nº / Drawing no.
EX-ARC-K6-2000-DWG

Revisão / Rev.
00

