


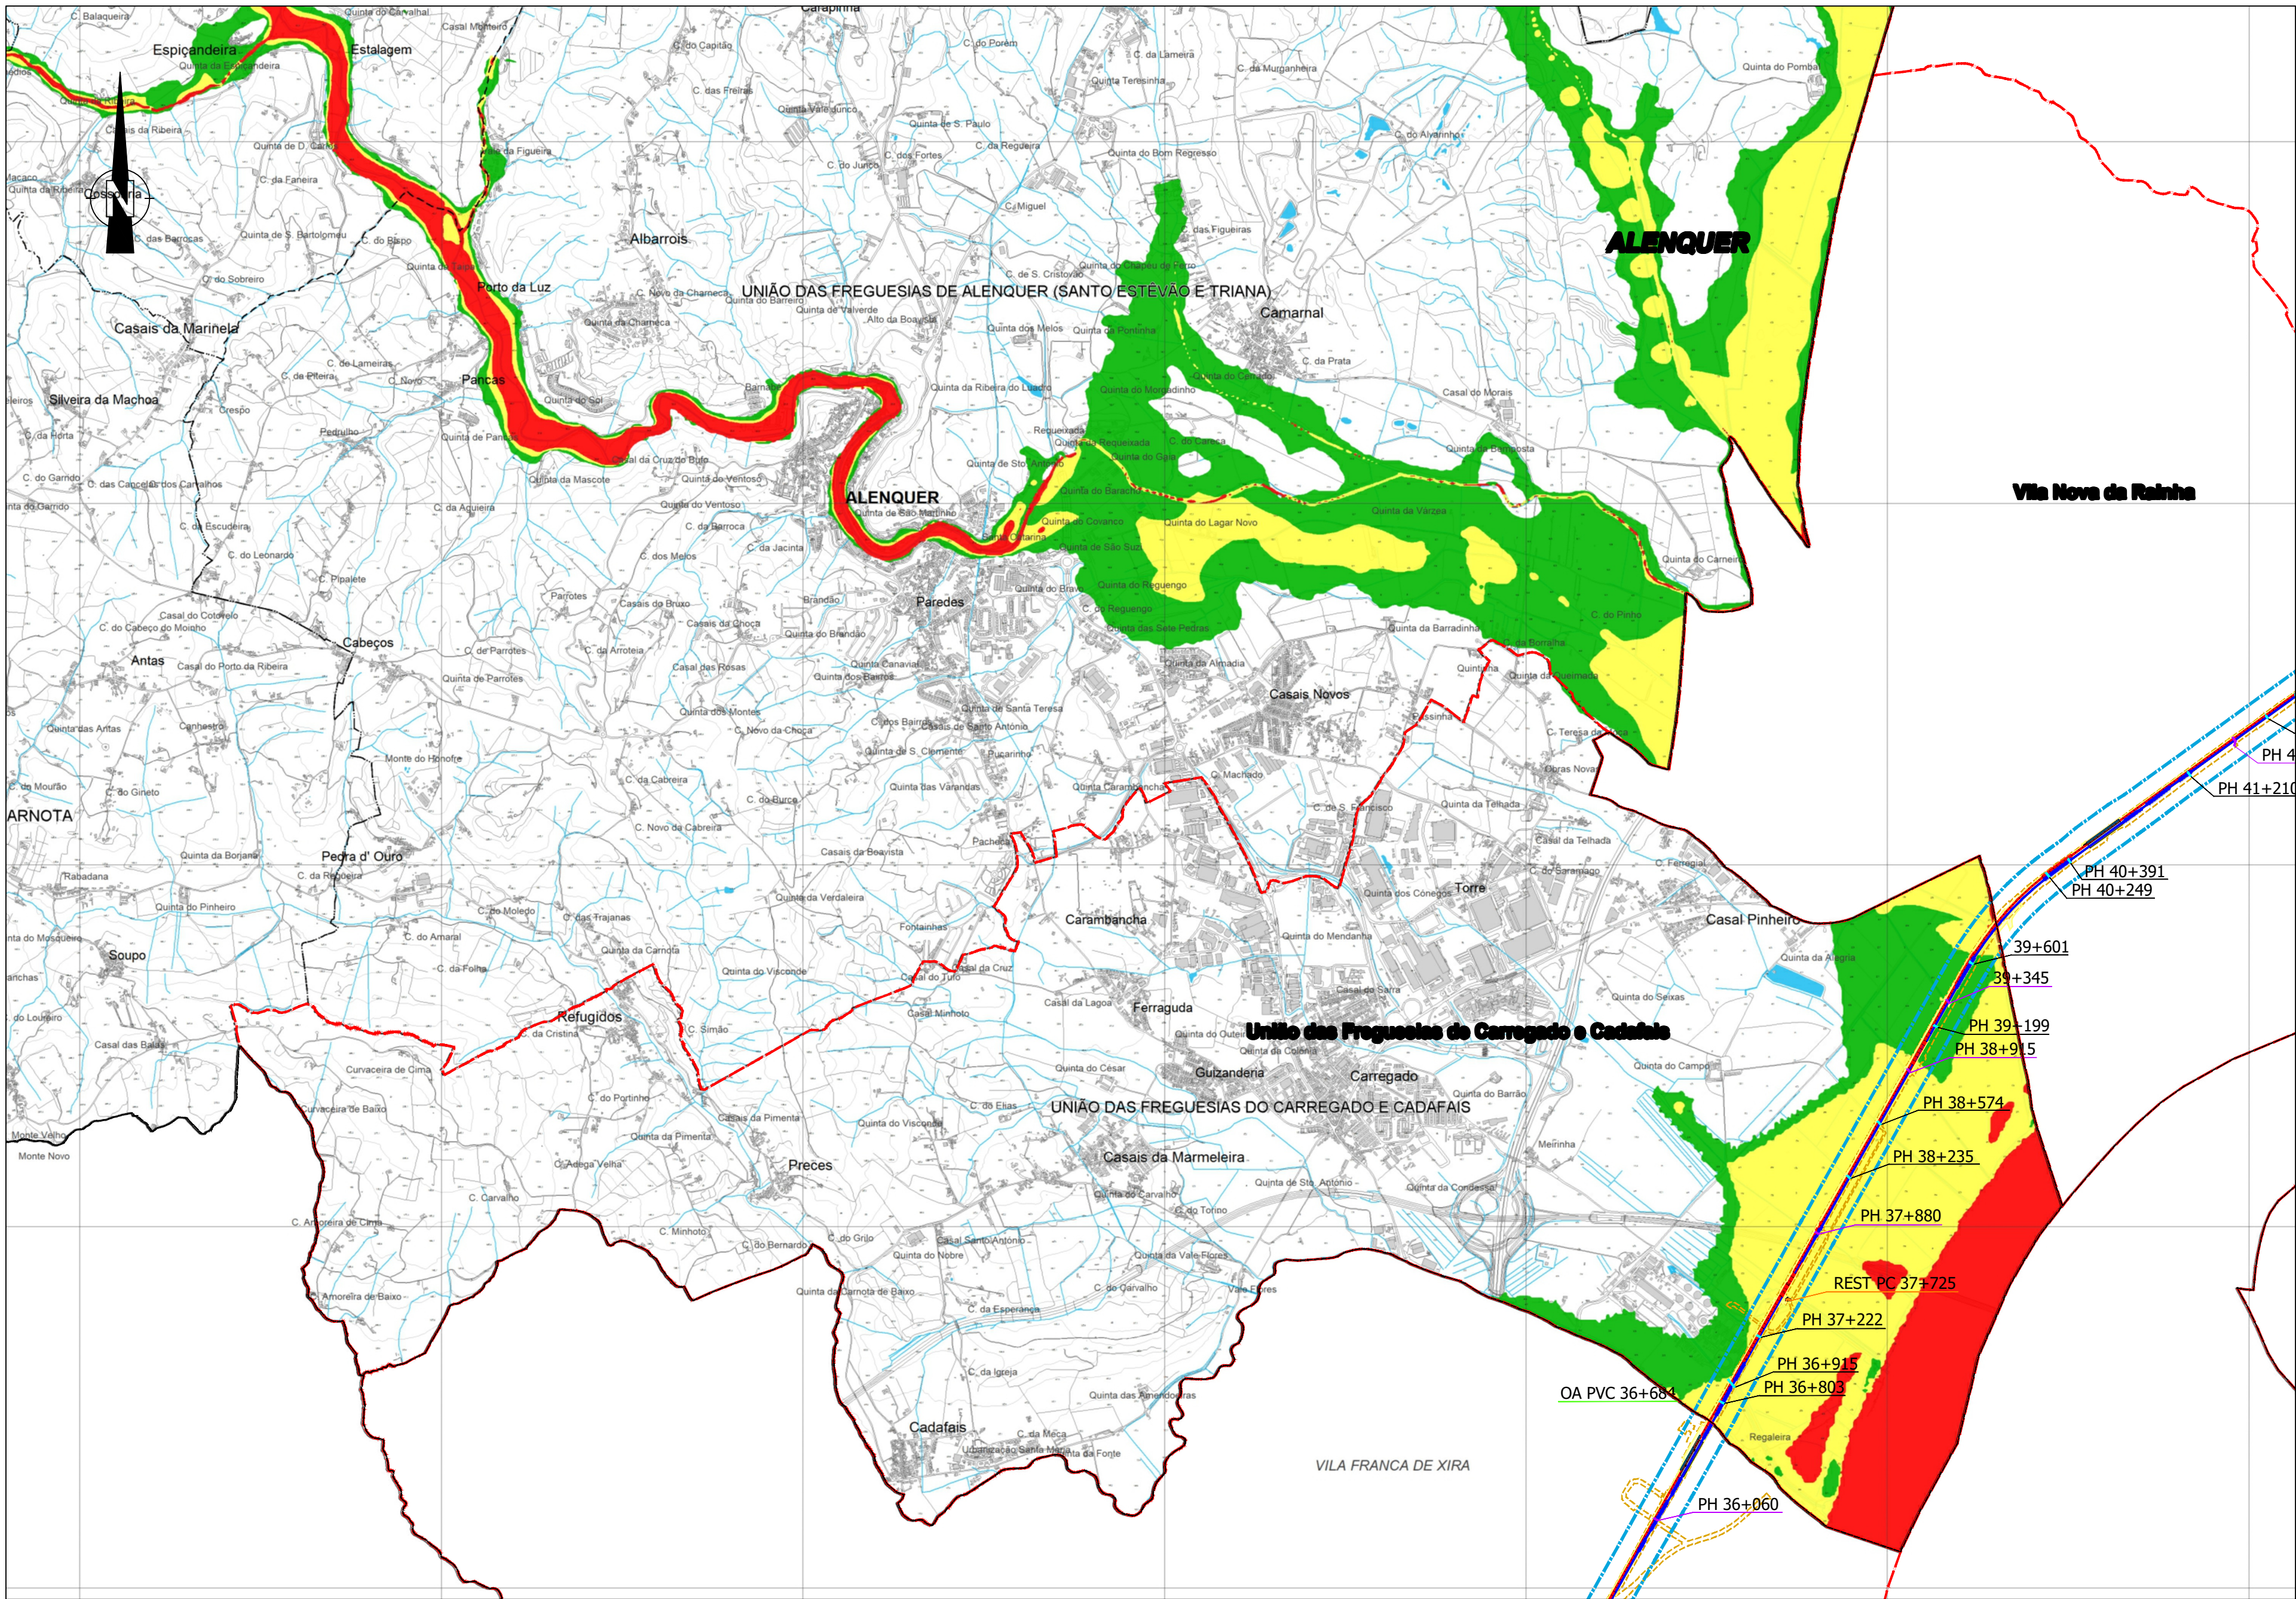

SIMBOLOGIA DO PROJETO:

- EIXO DE PROJETO (Unifilar)
- EIXO DA VIA EXISTENTE (Unifilar)
- PASSAGENS HIDRÁULICAS EXISTENTES A MANTER
- PASSAGENS HIDRÁULICAS A INTERVENCIONAR
- RESTABELECIMENTO A CONSTRUIR
- OBRAS DE ARTE A CONSTRUIR
- PLATAFORMAS DE PASSAGEIROS EXISTENTE SEM INTERVENÇÃO
- PLATAFORMAS DE PASSAGEIROS EXISTENTE COM INTERVENÇÃO OU A CONSTRUIR
- PLATAFORMA TÉCNICA DE CASTANHEIRA DO RIBATEJO A CONSTRUIR

LEGENDA:

- ÁREA DE ESTUDO
- ÁREA DE INTERVENÇÃO
- DOMÍNIO PÚBLICO FERROVIÁRIO
- LIMITE DOS CONCELHOS
- LIMITE DAS FREGUESIAS

CLASSE DE PERIGOSIDADE

- Alta/Muito Alta
- Média
- Muito Baixa/Baixa

				Logótipos e informação complementar  TFF - CONSULTORES DE ENGENHARIA E ARQUITETURA, SA  PROFICO CONSULTORES DE ENGENHARIA  PROFICO AMBIENTE  Infraestruturas de Portugal O Diretor de Projeto Elisabete Pires O Responsável Unidade EA-EE - João Guerra O Responsável Departamento EA-EE - Tiago Rodrigues O Diretor DEA - Pedro Pais Projeto PF0223 - Quadruplicação do Troço entre Castanheira do Ribatejo e Azambuja Local Linha do Norte - PK 34+100 a PK 47+000 Castanheira do Ribatejo / Azambuja Especialidade V10 - AMBIENTE Estudo de Impacte Ambiental Código Operativo PF0223.PE.10.01.05.019A.00 N.º do Orden 049a Versão 00				Código Projeto 22048 Origem Direção de Engenharia e Ambiente Título do Documento Extrato da Planta de Ordenamento - Regimes de Proteção e Salvaguarda em Áreas de Risco Potencial Significativo de Inundações do PDM de Alenquer				Empreendimento Fase Projeto de Execução Escala 1:25000			
Rev	Data	Descrição		Responsável		PF0223.PE.10.01.05.019A_00_ORD_ALENQUER.DWG		Projetista		Desenhista		Visado			
								Manuela Miguel		Tiago Laranjinho		Manuela Miguel			