


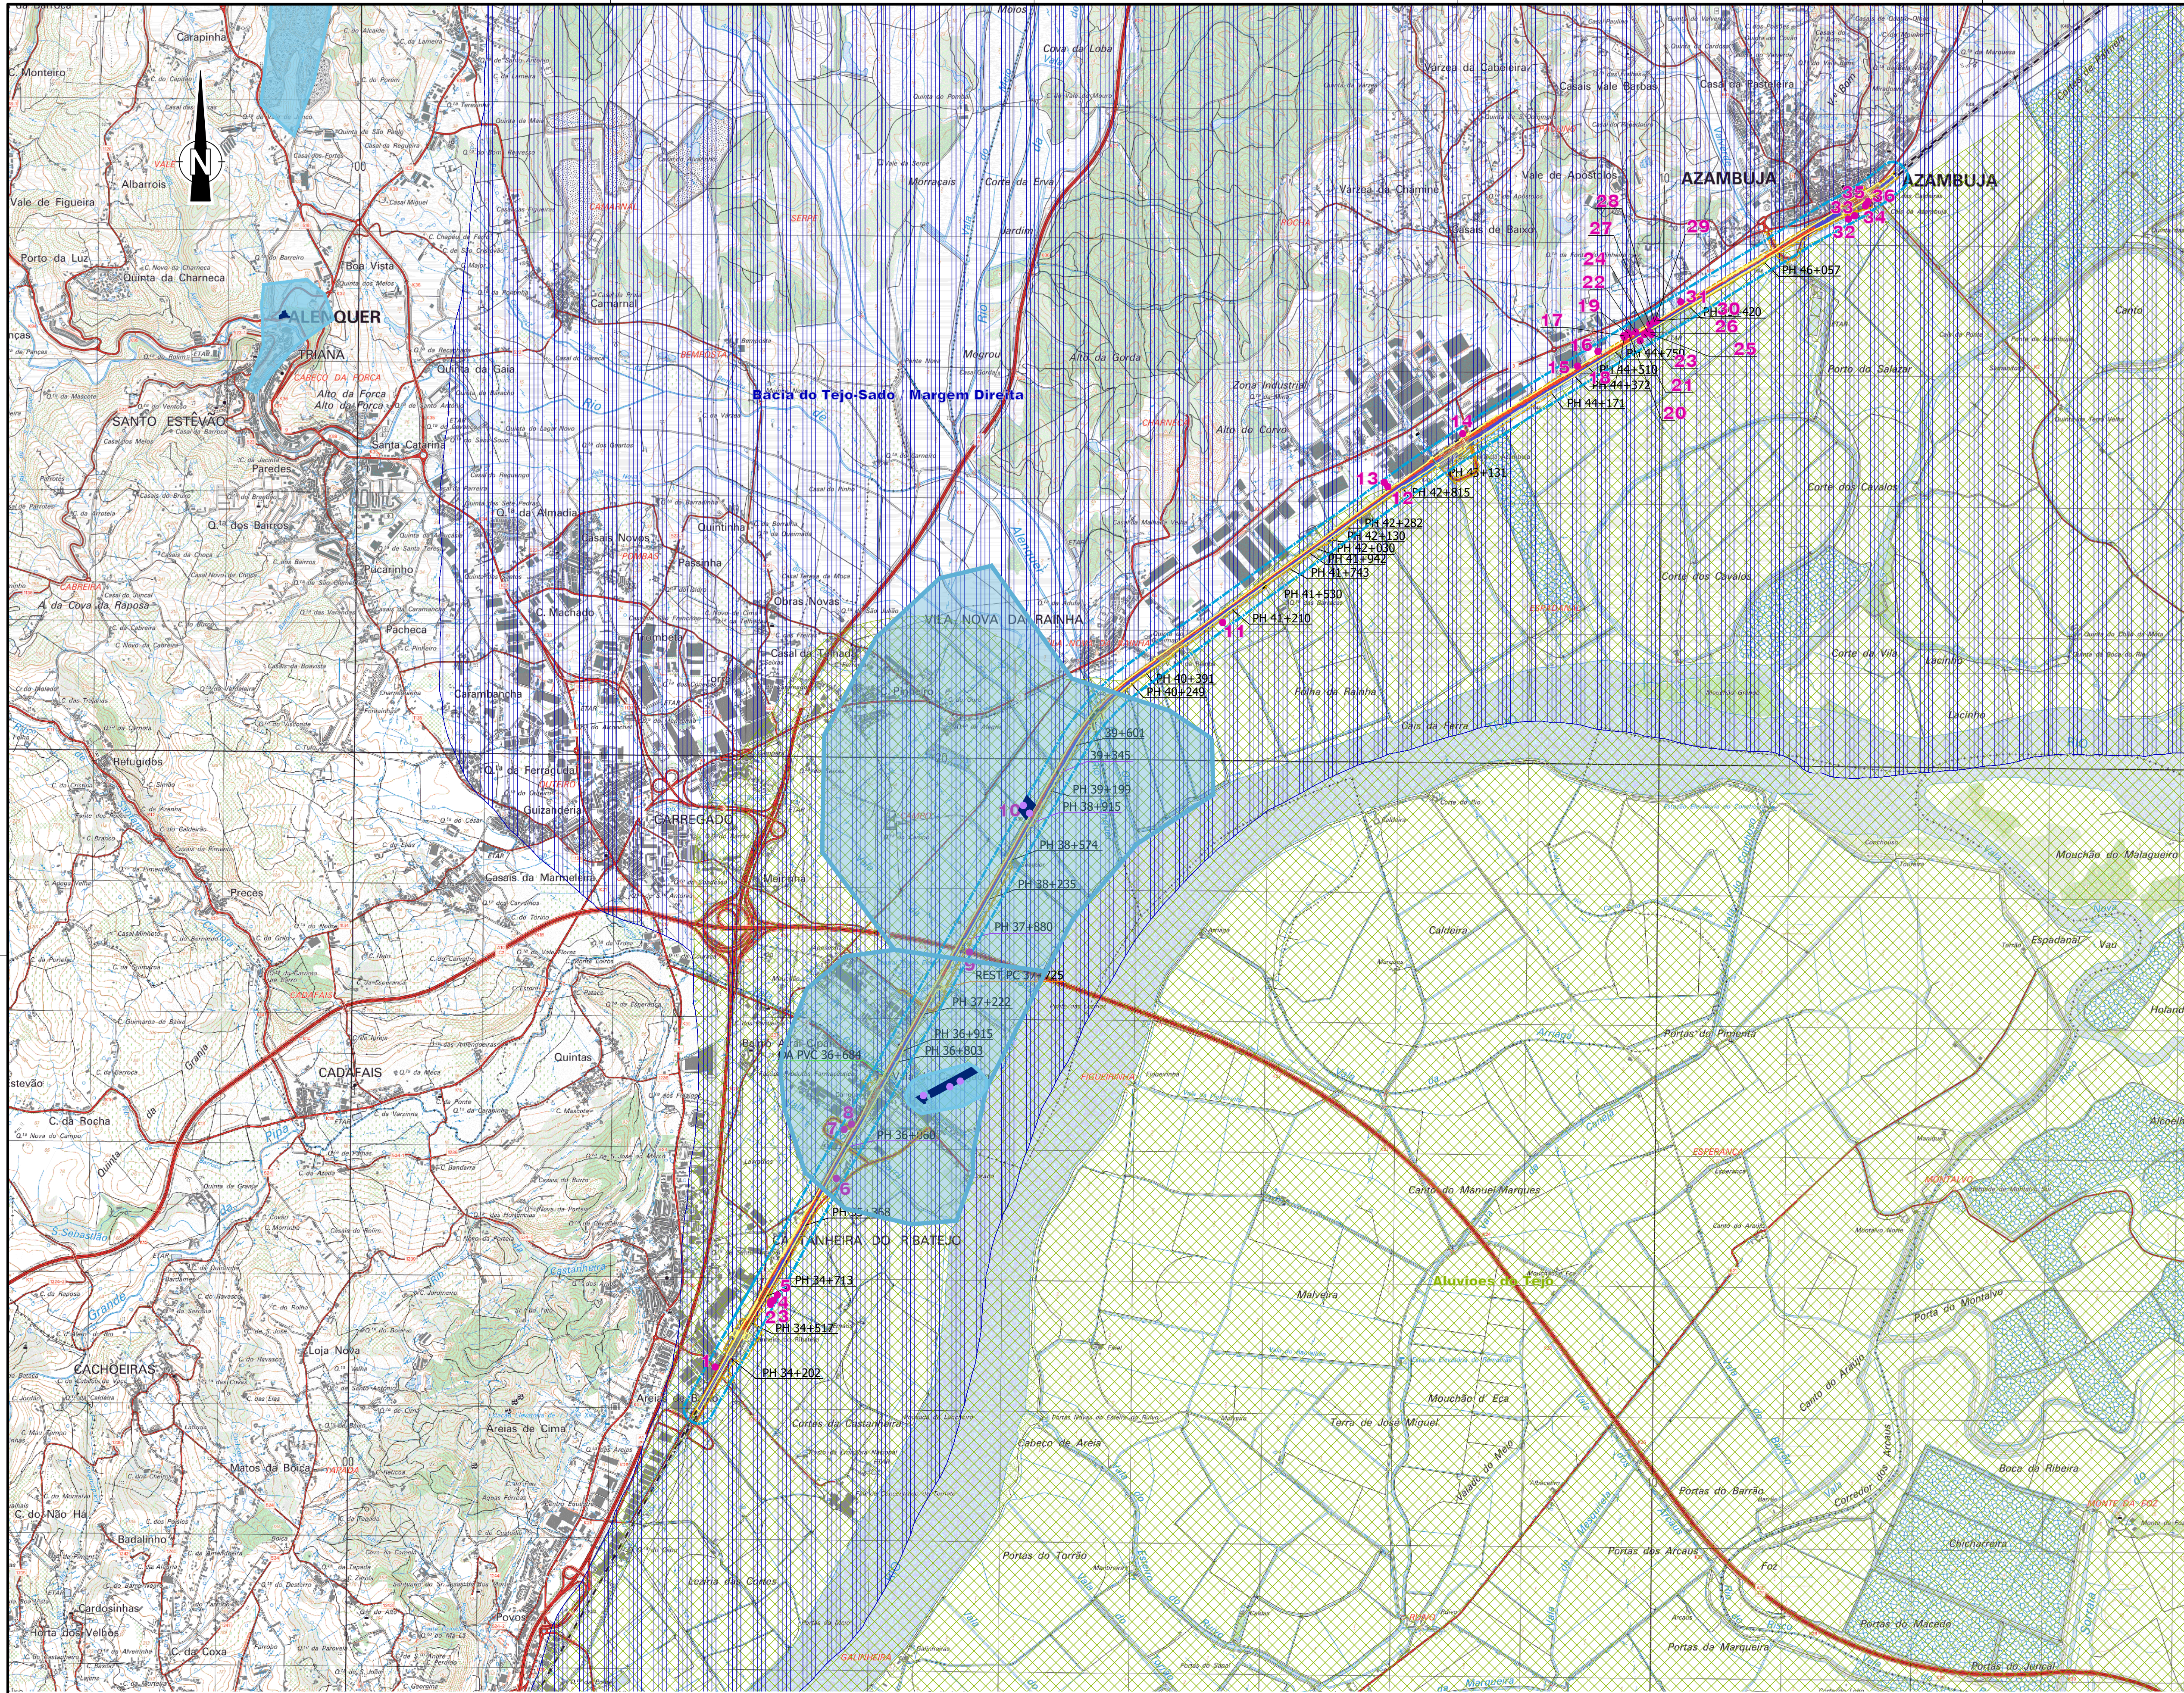

MASSAS DE ÁGUAS SUBTERRÂNEAS (FONTE APA):

- BACIA DO TEJO-SADO - MARGEM DIREITA
- ALUVIÕES DO TEJO

CAPTAÇÕES DE ÁGUAS SUBTERRÂNEAS (FONTE ARHTO):

- CAPTAÇÕES PARTICULARES
- CAPTAÇÕES PÚBLICAS
- PERÍMETROS DE PROTEÇÃO

SIMBOLOGIA DO PROJETO:

- EIXO DE PROJETO (Unifilar)
- EIXO DA VIA EXISTENTE (Unifilar)
- PASSAGENS HIDRÁULICAS EXISTENTES A MANTER
- PASSAGENS HIDRÁULICAS A INTERVENCIAR
- RESTABELECIMENTO A CONSTRUIR
- OBRAS DE ARTE A CONSTRUIR
- PLATAFORMAS DE PASSAGEIROS EXISTENTE SEM INTERVENÇÃO
- PLATAFORMAS DE PASSAGEIROS EXISTENTE COM INTERVENÇÃO OU A CONSTRUIR
- PLATAFORMA TÉCNICA DE CASTANHEIRA DO RIBATEJO A CONSTRUIR

LEGENDA:

- ÁREA DE ESTUDO
- ÁREA DE INTERVENÇÃO
- DOMÍNIO PÚBLICO FERROVIÁRIO

Notas:
Sistema de coordenadas de referência: PT-TM06/ETRS89

Fonte:
Extrato da Carta Militar de Portugal, Folhas: CM376 a CM377; CM390; CM391 e CM404, Centro de Informação Geoespacial do Exército, Escala 1:25000
Carta Administrativa Oficial de Portugal (CAOP), Direção Geral do Território (DGT), Versão 2022.



Logotipo e identificação complementar			Projeto		Código do Projeto	
EFPE			Elisabete Pino		PF0223.PE.10.01.05.005.01	
PROFICO			Linha		Linha do Norte - PK 34+100 a PK 47+000	
PROFICO			Local		Castanheira do Ribatejo / Azambuja	
Infraestruturas de Portugal			Especialidade		V10 - AMBIENTE	
			Título do Documento		Estudo de Impacte Ambiental	
			Recursos Hídricos Subterrâneos			
			Escala		1:25000	