


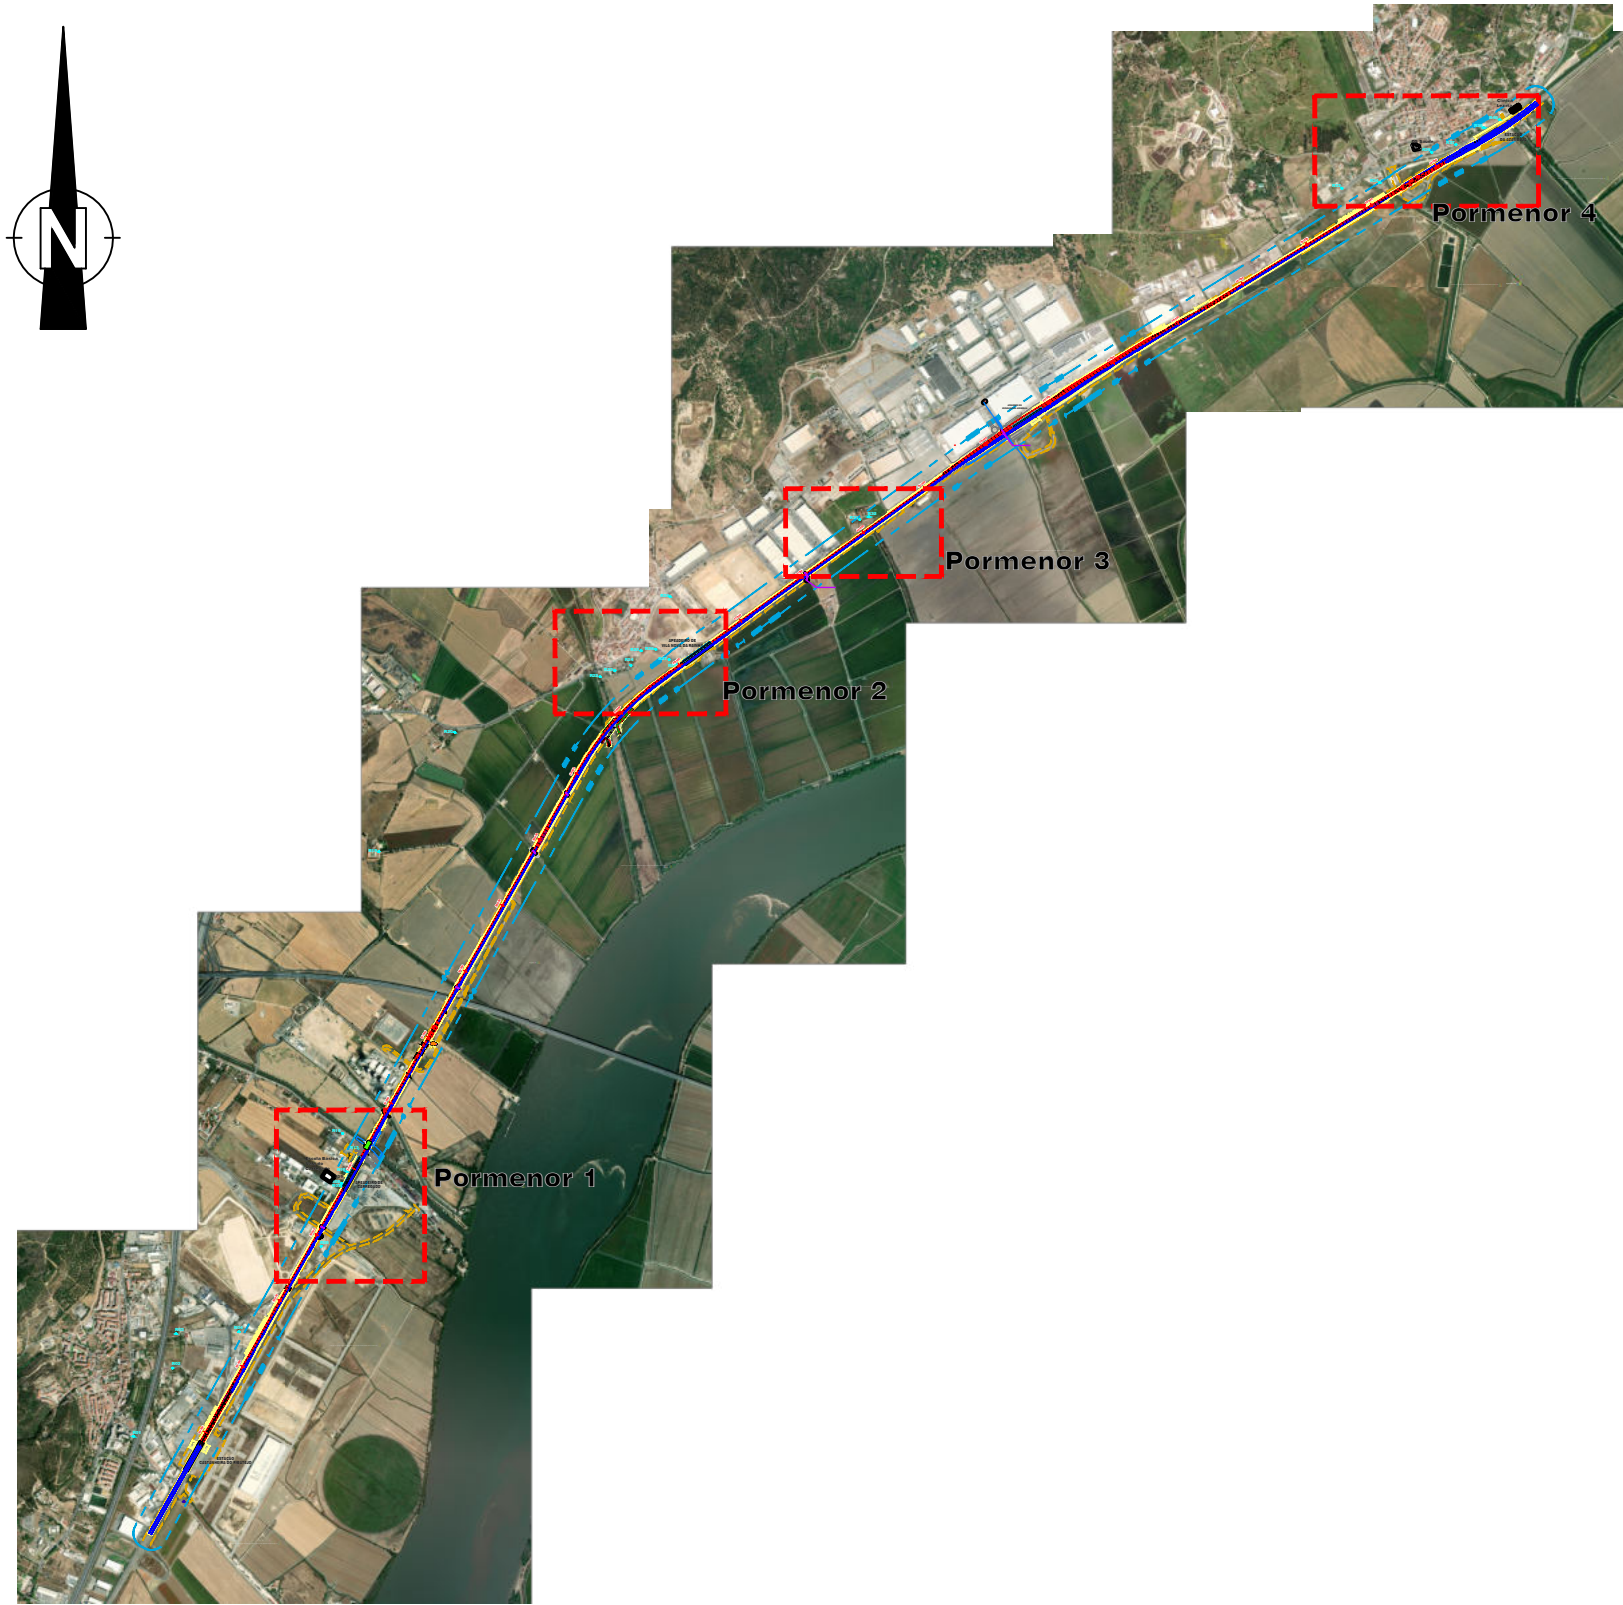


PLANTA GERAL
ESC. 1:50000



Pormenor 1
ESC. 1:5000



Pormenor 3
ESC. 1:5000

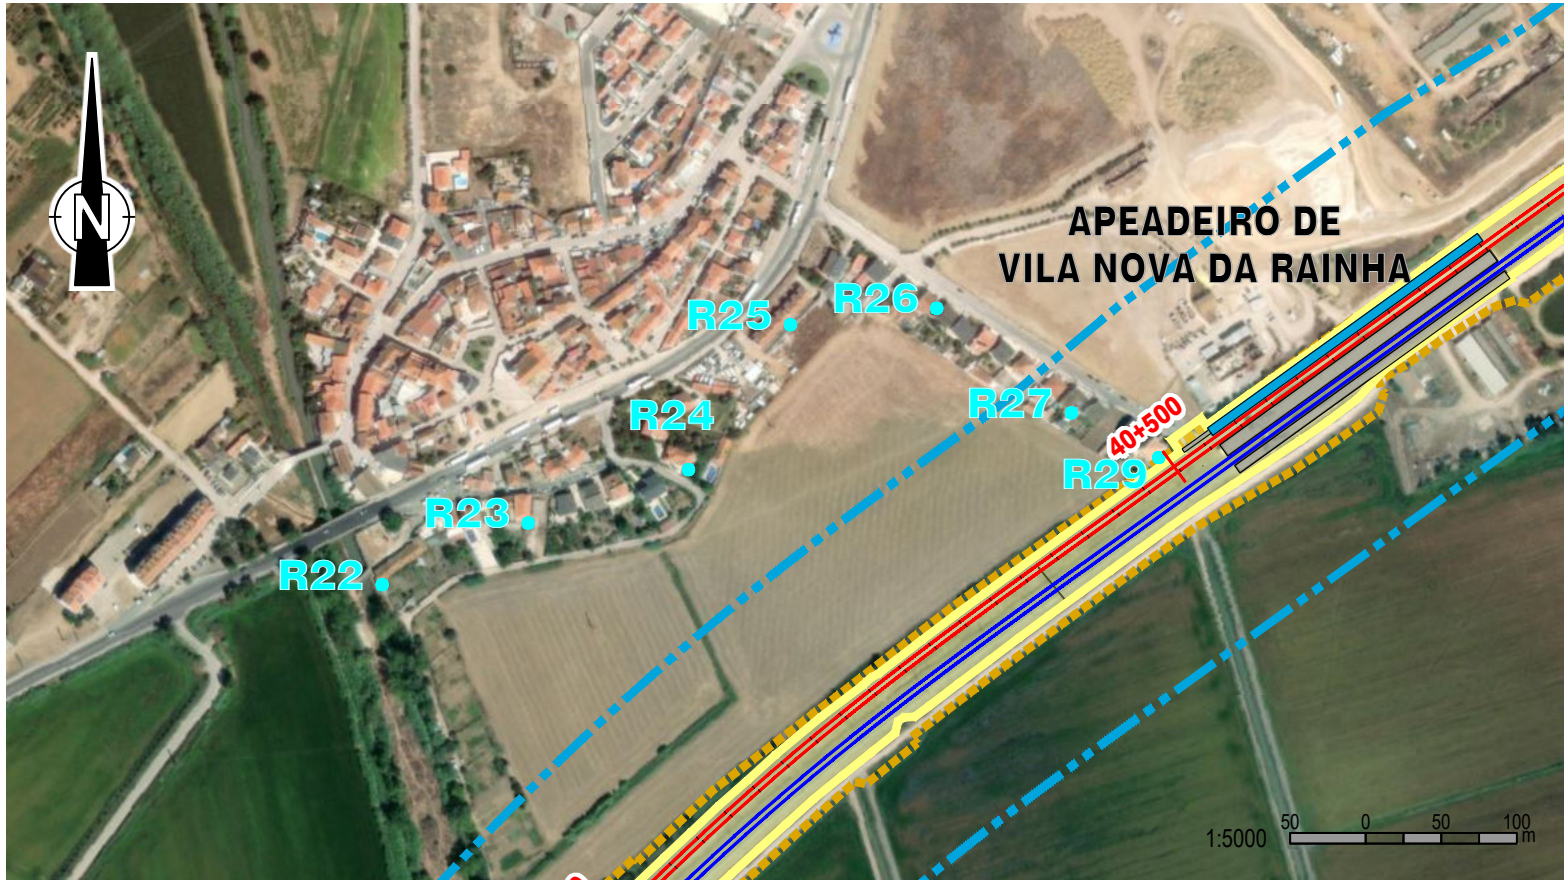

Pormenor 2
ESC. 1:5000



Pormenor 4
ESC. 1:5000

- SIMBOLOGIA DO PROJETO:**
- EIXO DE PROJETO (Unifilar)
 - EIXO DA VIA EXISTENTE (Unifilar)
 - PASSAGENS HIDRÁULICAS EXISTENTES A MANTER
 - PASSAGENS HIDRÁULICAS A INTERVENCIAR
 - RESTABELECIMENTO A CONSTRUIR
 - OBRAS DE ARTE A CONSTRUIR
 - VEDAÇÃO URBANA
 - PLATAFORMAS DE PASSAGEIROS EXISTENTE SEM INTERVENÇÃO
 - PLATAFORMAS DE PASSAGEIROS EXISTENTE COM INTERVENÇÃO OU A CONSTRUIR
 - PLATAFORMA TÉCNICA DE CASTANHEIRA DO RIBATEJO A CONSTRUIR
 - EXPROPRIAÇÕES

- LEGENDA:**
- ÁREA DE ESTUDO
 - ÁREA DE INTERVENÇÃO
 - DOMÍNIO PÚBLICO FERROVIÁRIO
 - LIMITE DOS CONCELHOS
 - LIMITE DAS FREGUESIAS

- SIMBOLOGIA:**
- Rxx — PONTOS A MONITORIZAR/RECETORES
 - BExx — BARREIRAS EXISTENTES
 - h=xm

Notas:
Sistema de coordenadas de referência: PT-TM06/ETRS89

Fonte:
Créditos de Fotografia Aérea Maxar, CNES, Airbus DS e Microsoft corporation, 2022.

Logótipo e informação complementar				Projeto de Engenharia e Ambiente			
				Projeto de Engenharia e Ambiente			
Projeto: PF0223-PE-10.01.03.001.01-MONIT_PRE CONSTRUÇÃO DWG				Projeto: PF0223-PE-10.01.03.001.01-MONIT_PRE CONSTRUÇÃO DWG			
Folha: 01				Folha: 01			
Projeto: Inês Paulino				Projeto: Inês Paulino			
Desenho: Tiago Laranjinho				Desenho: Tiago Laranjinho			
Validar: Manuela Miguel				Validar: Manuela Miguel			
Responsável: Inês Paulino				Responsável: Inês Paulino			
Data: 10.01.2025				Data: 10.01.2025			
Descrição: Projeto de Execução				Descrição: Projeto de Execução			
Título do Documento: Localização dos pontos a monitorizar do Ruído e Vibrações Fase Prévia à Construção				Título do Documento: Localização dos pontos a monitorizar do Ruído e Vibrações Fase Prévia à Construção			
Escala: 1:50000				Escala: 1:50000			
Versão: 01				Versão: 01			