



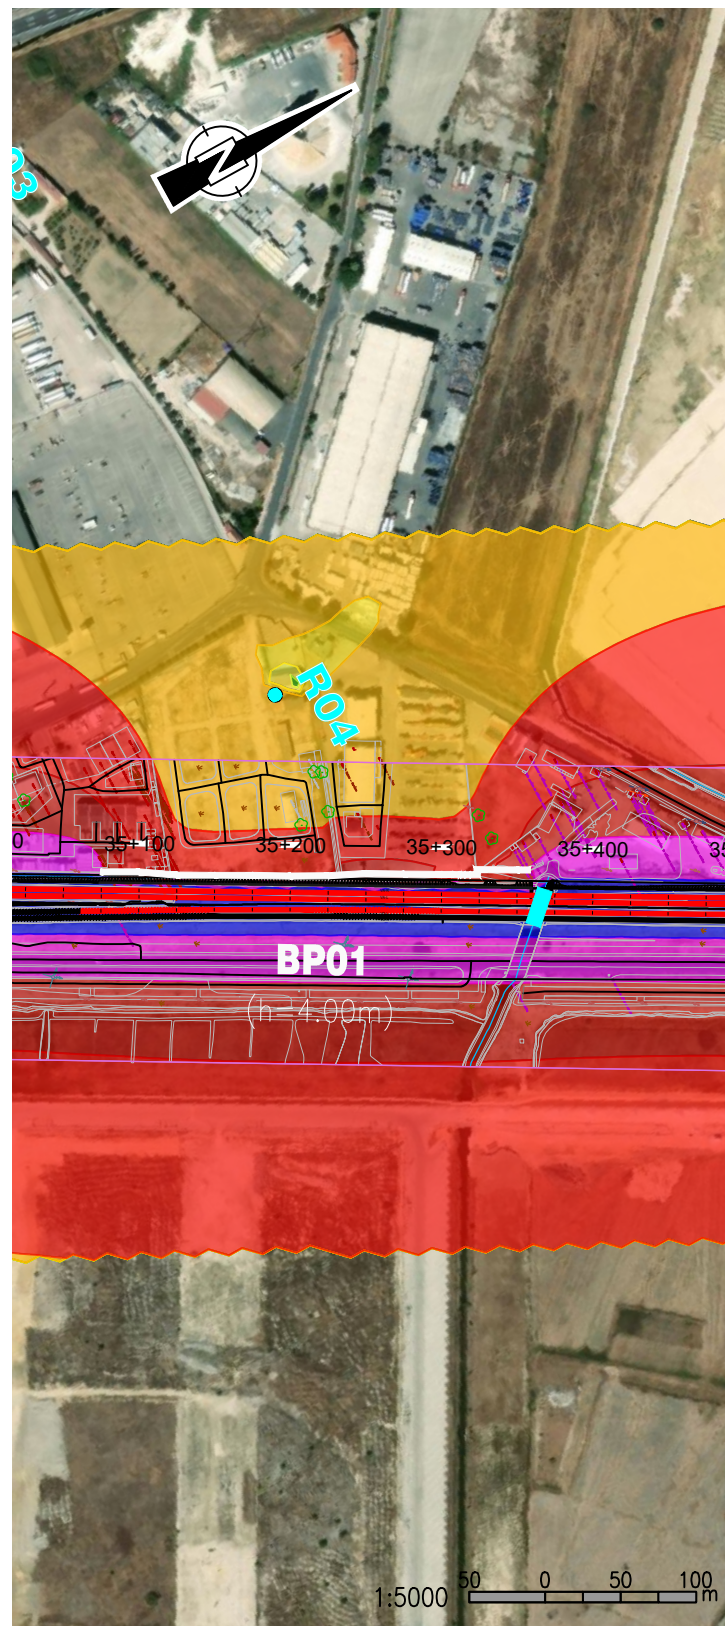


PORMENOR AO PK35+200
ESC. 1:5000




PORMENOR AO PK36+500
ESC. 1:5000

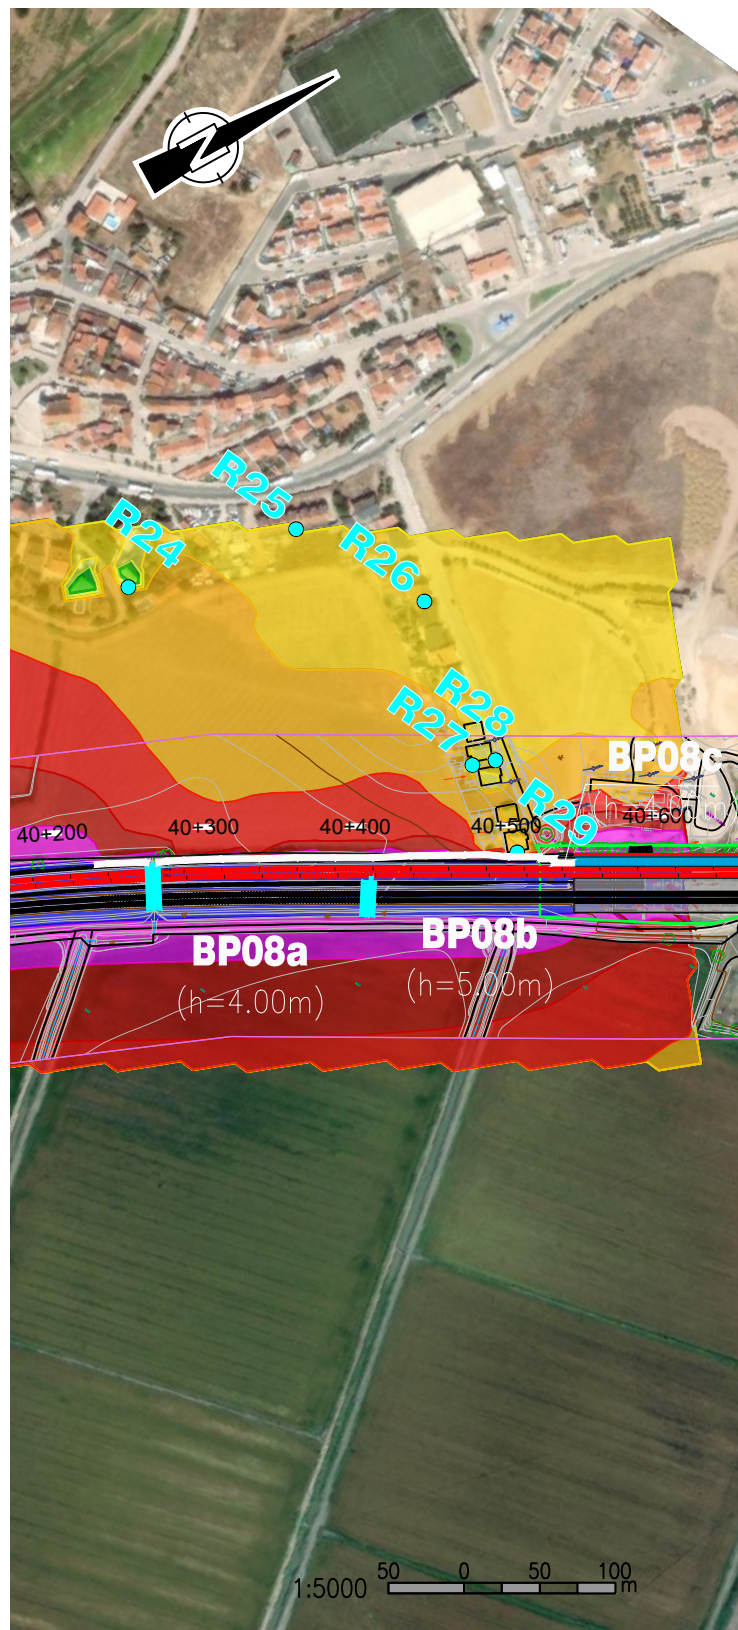

PORMENOR AO PK40+400
ESC. 1:5000

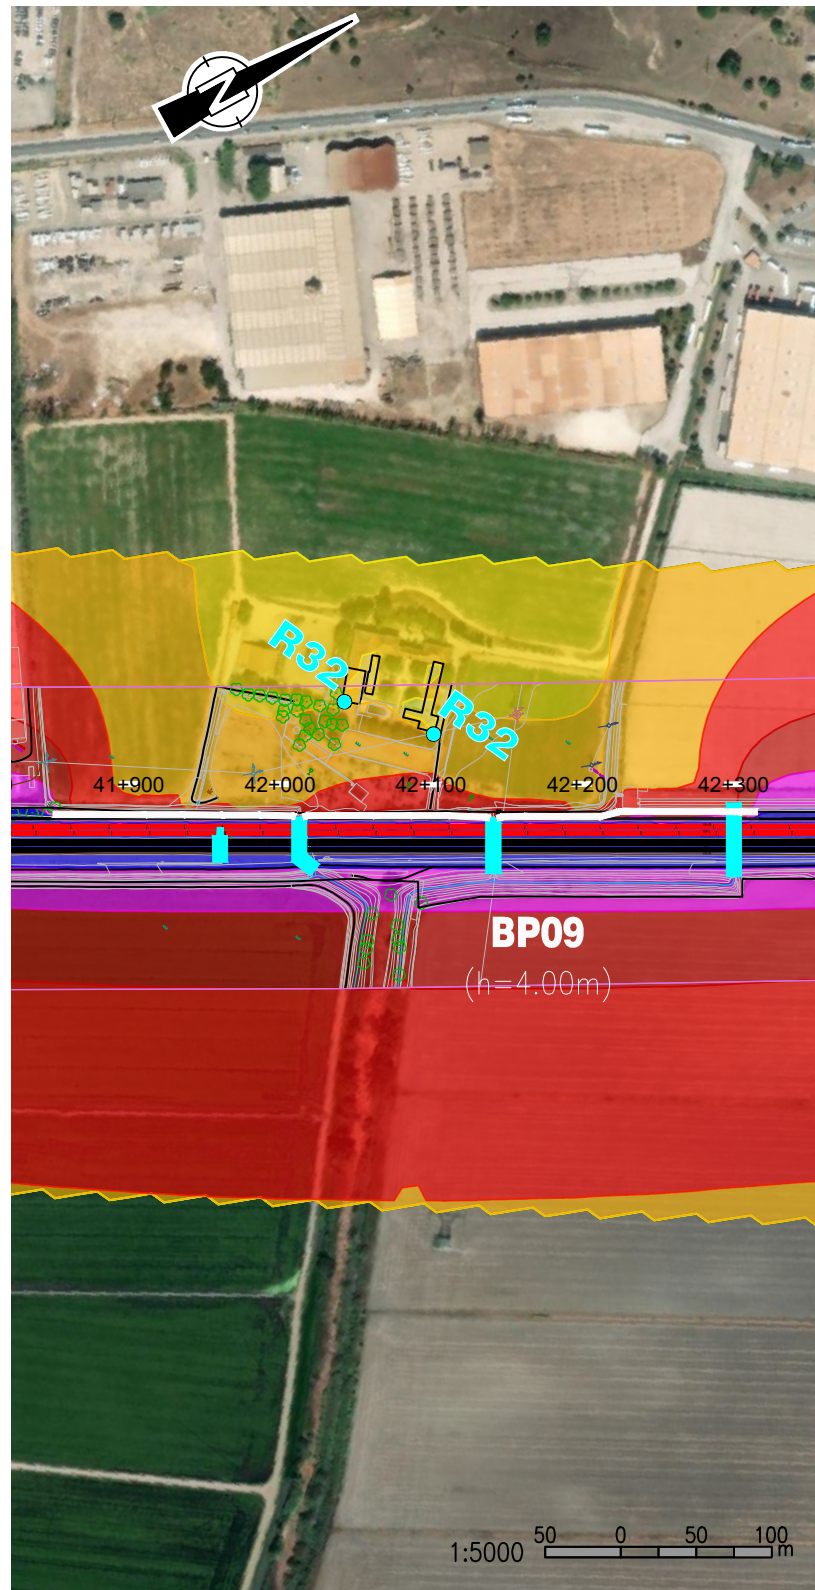

PORMENOR AO PK42+000
ESC. 1:5000

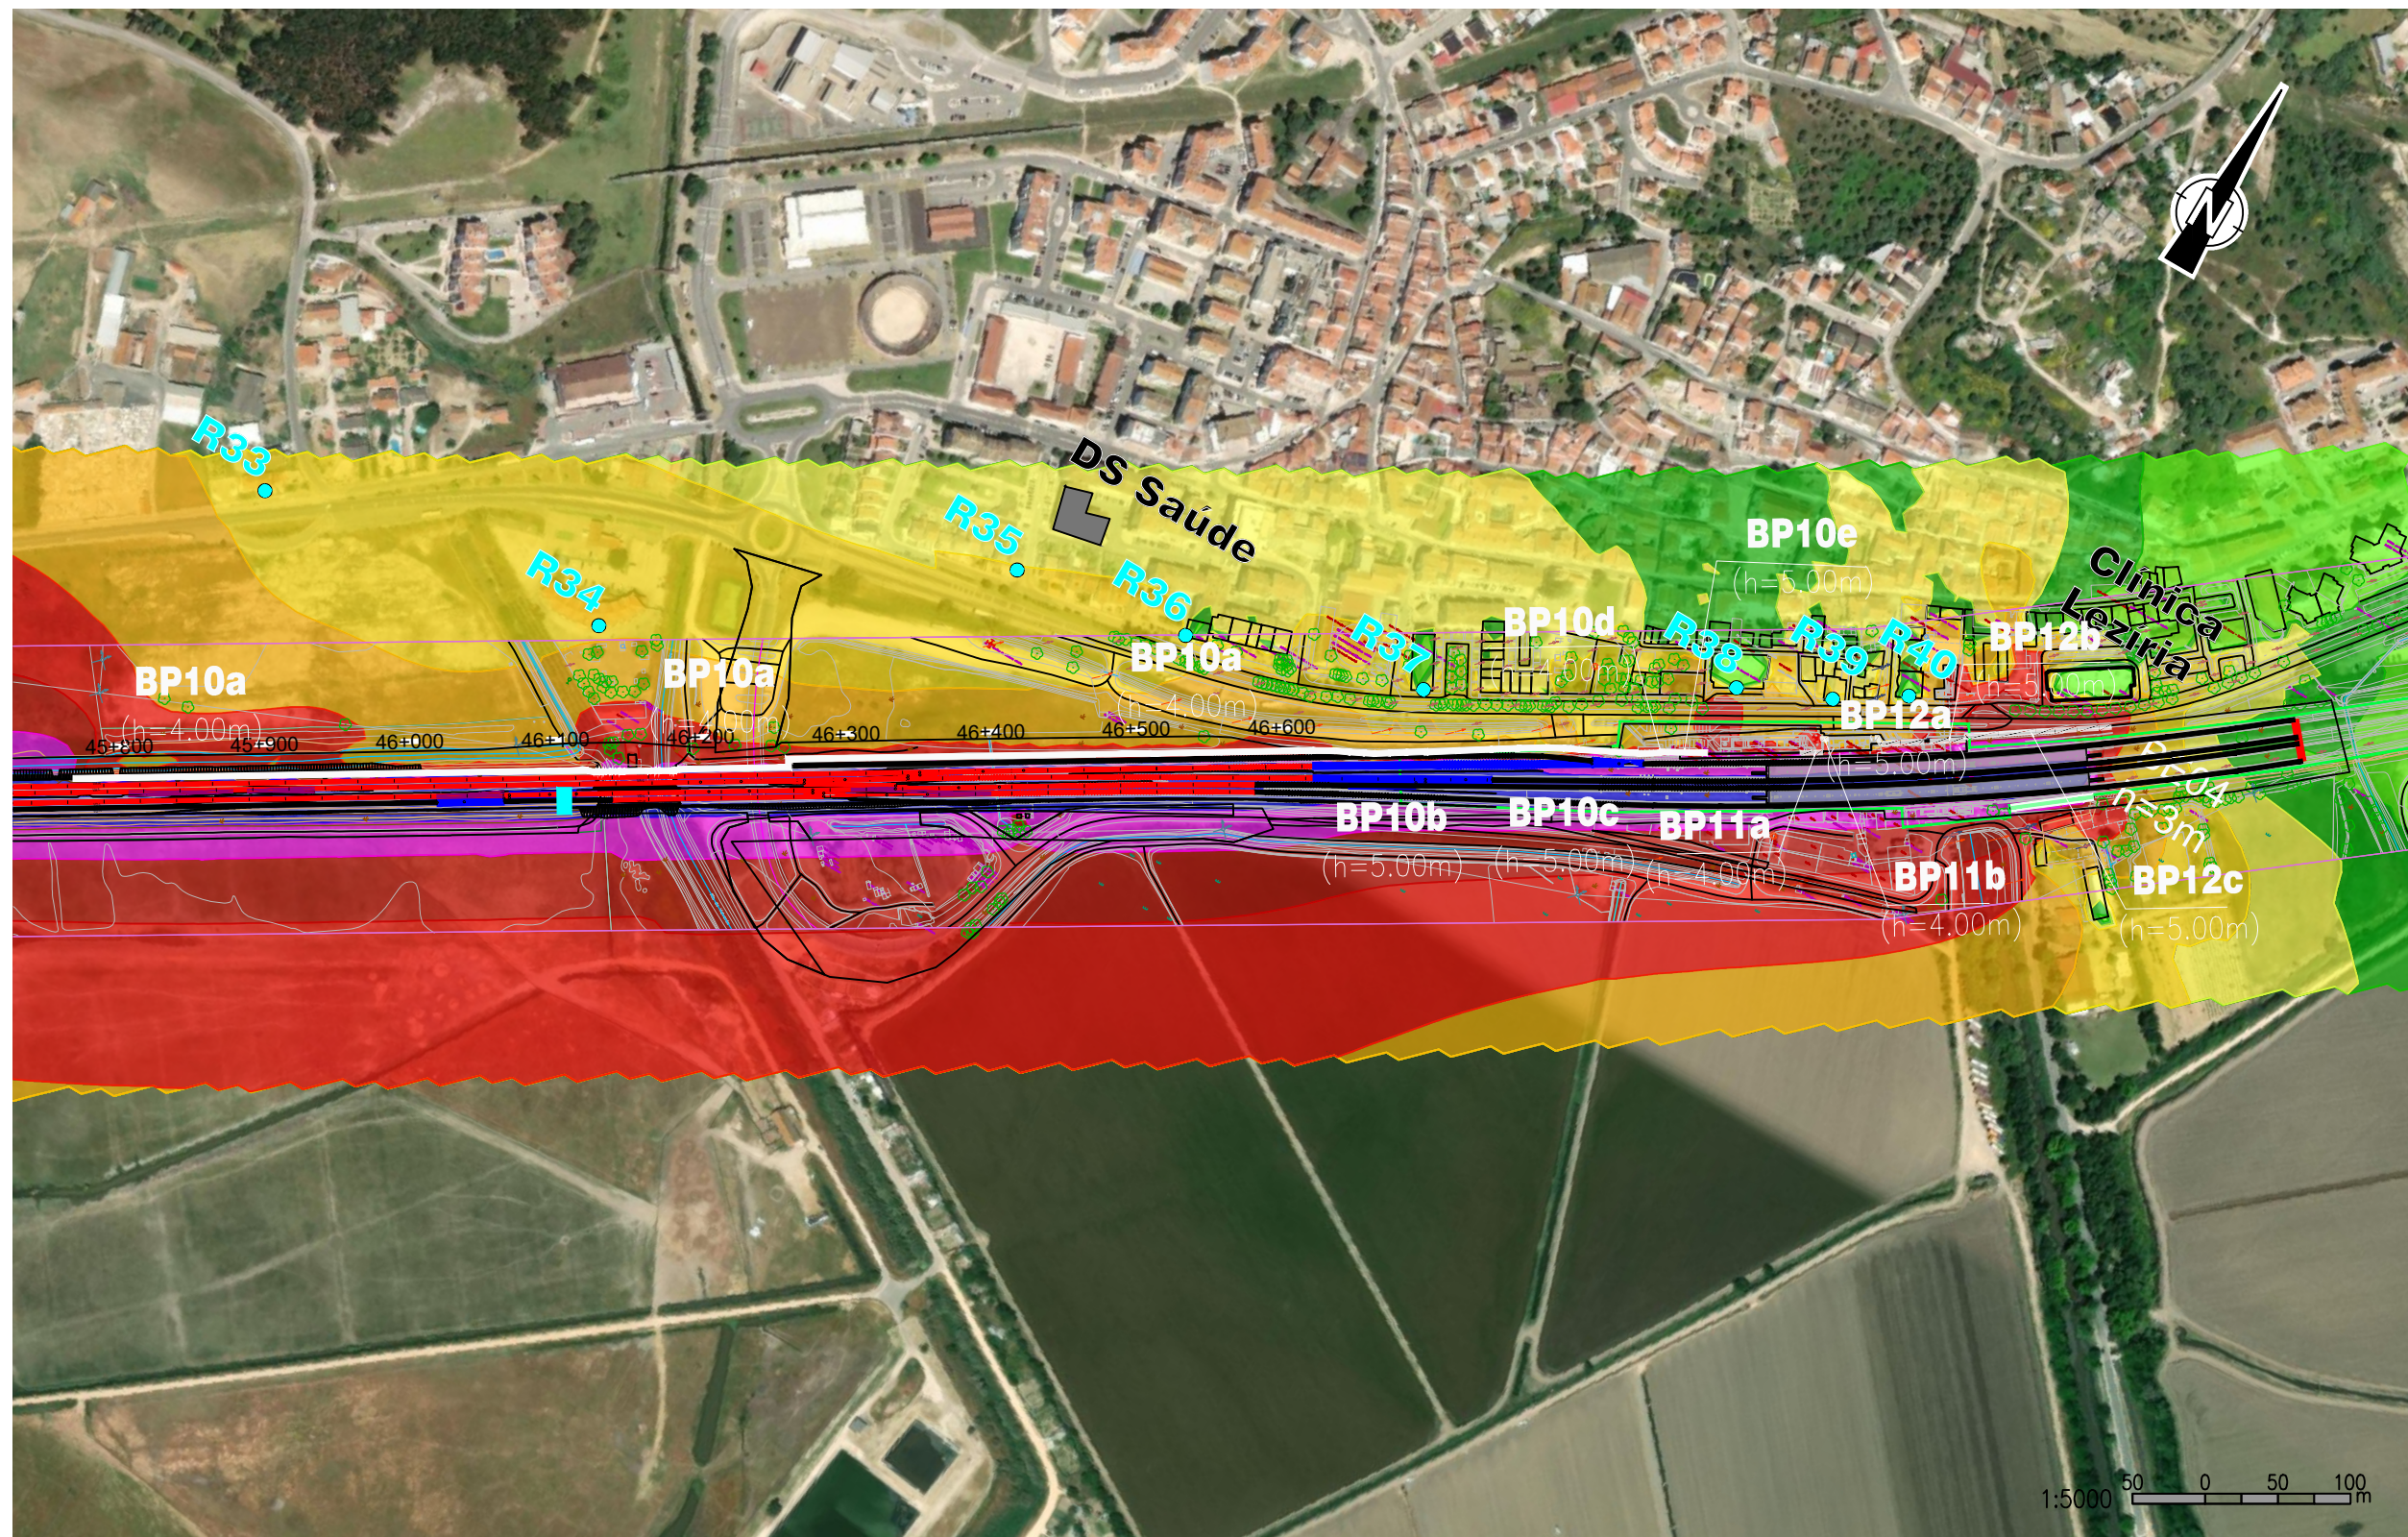

PORMENOR DO PK45+800 AO FINAL
ESC. 1:5000

SIMBOLOGIA DO PROJETO:

- EIXO DE PROJETO (Unifilar)
- EIXO DA VIA EXISTENTE (Unifilar)
- PASSAGENS HIDRÁULICAS EXISTENTES A MANTER
- PASSAGENS HIDRÁULICAS A INTERVENCIÃO
- RESTABELECIMENTO A CONSTRUIR
- OBRAS DE ARTE A CONSTRUIR
- PLATAFORMAS DE PASSAGEIROS EXISTENTE SEM INTERVENÇÃO
- PLATAFORMAS DE PASSAGEIROS EXISTENTE COM INTERVENÇÃO
- PLATAFORMA TÉCNICA DE CASTANHEIRA DO RIBATEJO A CONSTRUIR

Notas:
Sistema de coordenadas de referência: PT-TM06/ETRS89

Fonte:
Créditos de Fotografia Aérea Maxar, CNES, Airbus DS e Microsoft corporation, 2022.

LEGENDA:

- Edifícios com ocupação sensível
- Edifícios sem ocupação sensível
- Recetores Sensíveis
- Barreiras Existentes a substituir
- Barreiras Existentes a eliminar
- Barreiras Previstas

Código de Cores (APA):
[dB(A)]

- $L_n < 40$
- $40 \leq L_n < 45$
- $45 \leq L_n < 50$
- $50 \leq L_n < 55$
- $55 \leq L_n < 60$
- $60 \leq L_n < 65$
- $65 \leq L_n < 70$
- $L_n \geq 70$

Logótipos e identificação complementar		Logótipos e identificação complementar		Logótipos e identificação complementar	
TPF CONSULTORES DE ENGENHARIA E ARQUITETURA, Lda		TPF CONSULTORES DE ENGENHARIA E ARQUITETURA, Lda		TPF CONSULTORES DE ENGENHARIA E ARQUITETURA, Lda	
Código Projeto: 22048		Código Projeto: 22048		Código Projeto: 22048	
Ficheiro: PF0223.PE.10.01.08.001.01_LDEN C MEDIDAS.DWG		Ficheiro: PF0223.PE.10.01.08.001.01_LDEN C MEDIDAS.DWG		Ficheiro: PF0223.PE.10.01.08.001.01_LDEN C MEDIDAS.DWG	
Projeto: Inês Paulino		Projeto: Inês Paulino		Projeto: Inês Paulino	
Desenho: Tiago Laranjinho		Desenho: Tiago Laranjinho		Desenho: Tiago Laranjinho	
Validar: Manuela Miguel		Validar: Manuela Miguel		Validar: Manuela Miguel	
Fase: Projeto de Execução		Fase: Projeto de Execução		Fase: Projeto de Execução	
Empreendimento: Direção de Engenharia e Ambiente		Empreendimento: Direção de Engenharia e Ambiente		Empreendimento: Direção de Engenharia e Ambiente	
Título do Desenho: Mapa de Ruido Lden com Medidas (Folha 1/2)		Título do Desenho: Mapa de Ruido Lden com Medidas (Folha 1/2)		Título do Desenho: Mapa de Ruido Lden com Medidas (Folha 1/2)	
Escala: 1:5000		Escala: 1:5000		Escala: 1:5000	