



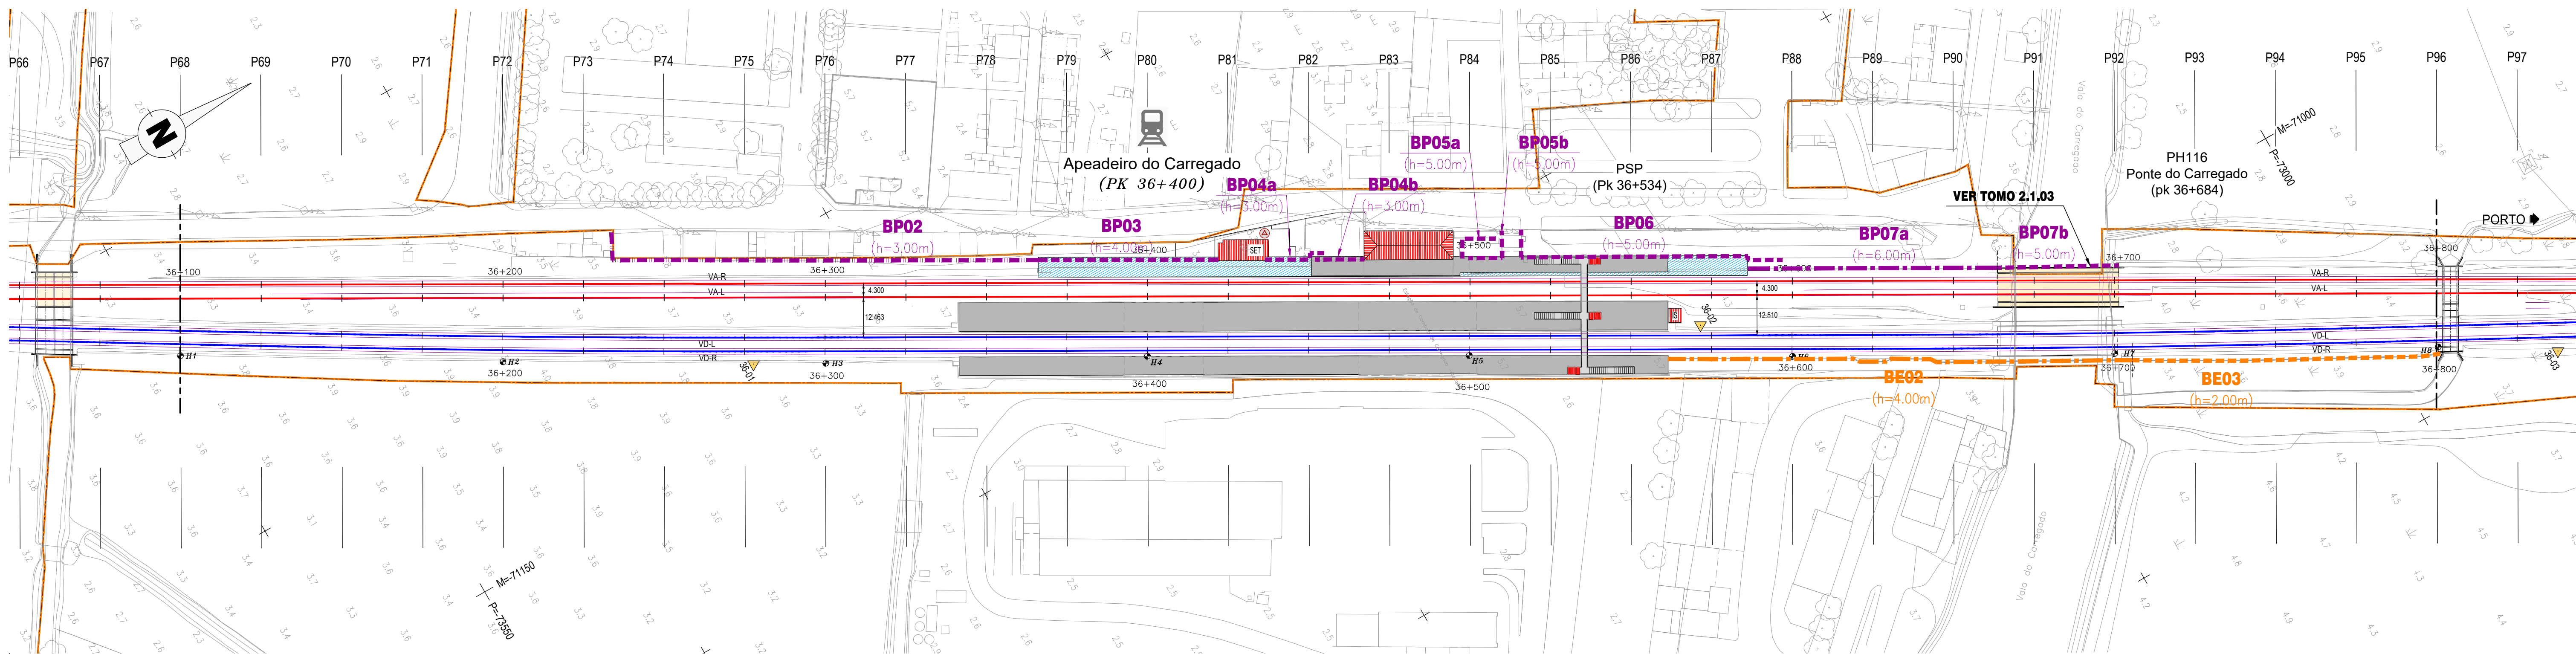

LEGENDA		
PLANTA		BARREIRAS ACÚSTICAS
EIXO DE PROJETO (Unifilar)	PLATAFORMAS DE PASSAGEIROS EXISTENTES	BARREIRA ACÚSTICA NOVA: - OPACA ABSORVENTE 100%
EIXO DA VIA EXISTENTE (Unifilar)	PLATAFORMAS DE PASSAGEIROS EXISTENTES COM INTERVENÇÃO OU A CONSTRUIR	BARREIRA ACÚSTICA NOVA: - OPACA ABSORVENTE XX% (XX-VER TABELA DO DESENHO 12)
MARCO QUILOMÉTRICO / HECTOMÉTRICO DE PROJETO	PLATAFORMA TÉCNICA DE CASTANHEIRA DO RIBATEJO OU A CONSTRUIR	BARREIRA ACÚSTICA NOVA: - TRANSLÚCIDA ABSORVENTE 100%
MARCO QUILOMÉTRICO / HECTOMÉTRICO EXISTENTE	AMV NOVO A ASSENTAR	BARREIRA ACÚSTICA NOVA: - TRANSLÚCIDA 100%
MARCO QUILOMÉTRICO / HECTOMÉTRICO EXISTENTE REPOSICIONADO	AMV EXISTENTE A MANTER	BARREIRA ACÚSTICA EXISTENTE (SUBSTITUIR PAINÉIS): - OPACA ABSORVENTE 50%/
	AMV EXISTENTE A REMOVER	BARREIRA ACÚSTICA EXISTENTE (SUBSTITUIR PAINÉIS): - TRANSLÚCIDA 100%
	37-01 POLIGONAL DE APOIO	
	ILR-INDICADOR DE LIMITE DE RESGUARDO	
	EDIFÍCIOS EXISTENTES COM INTERVENÇÃO OU A CONSTRUIR	

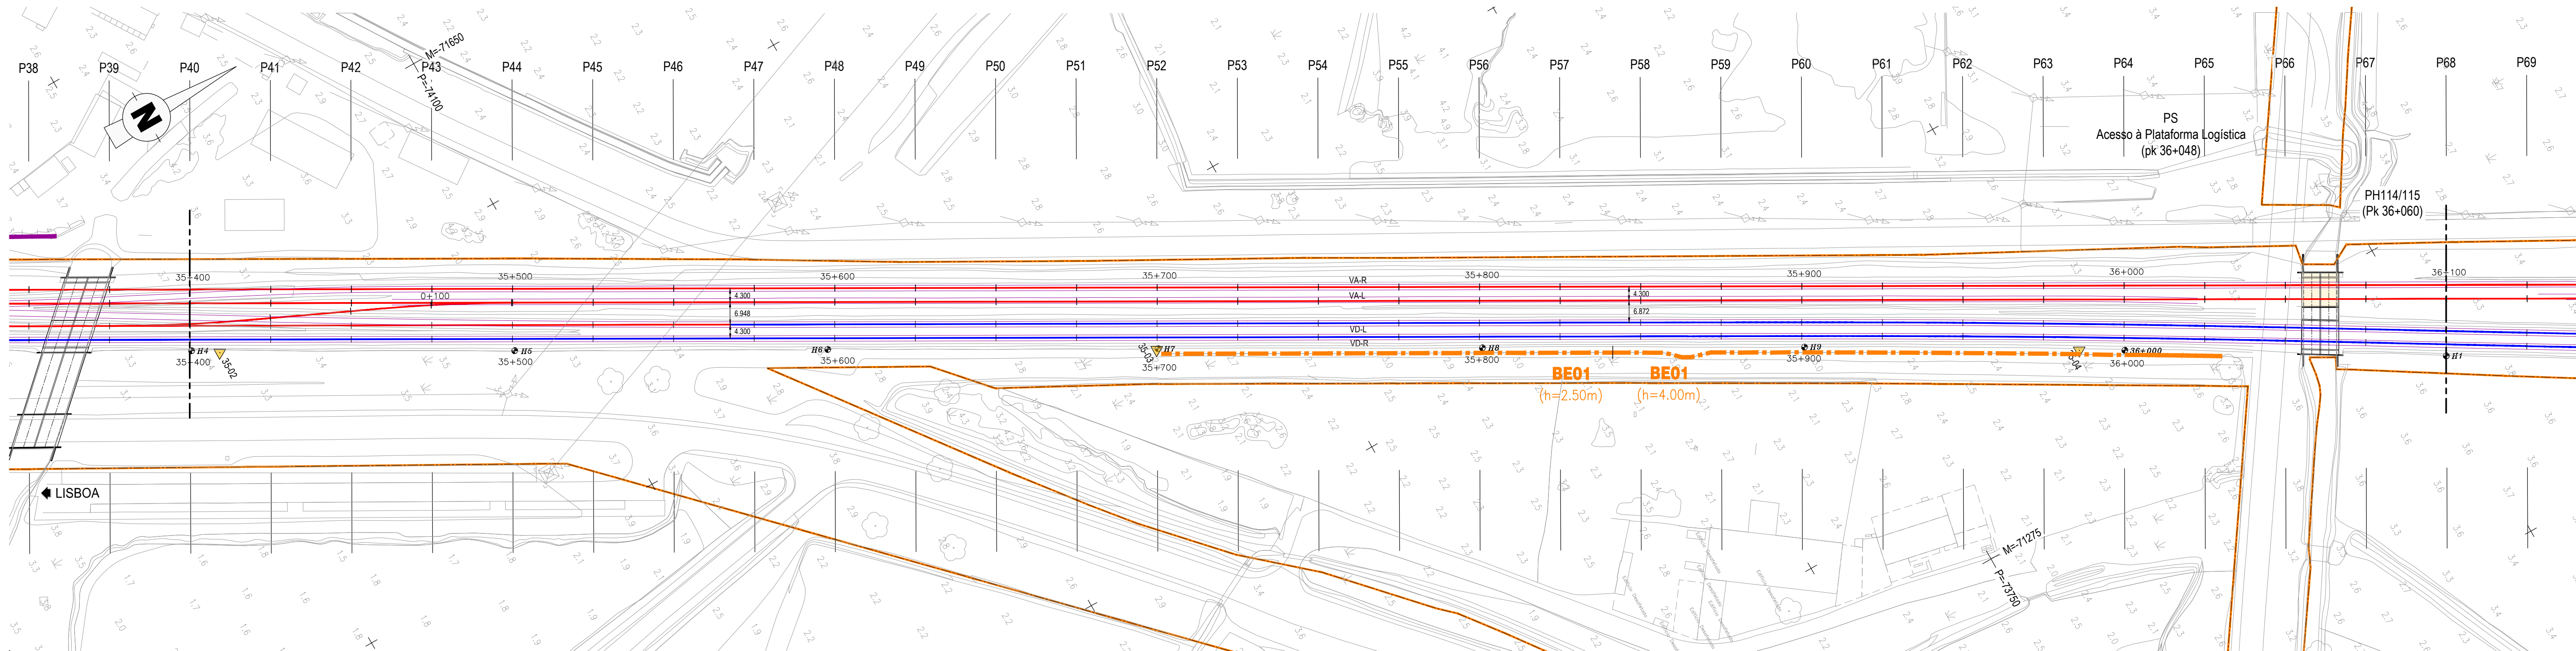

Logótipos e identificação complementar		Logótipos e identificação complementar	
39-CONSULTORES DE ENGENHARIA E ARQUITETURA		39-CONSULTORES DE ENGENHARIA E ARQUITETURA	
Código Projeto: 22048		Código Projeto: 22048	
Folha: PF0223-PE.10.01.08.003.03.DWG		Folha: PF0223-PE.10.01.08.003.03.DWG	
Projeto: Inês Paulino		Projeto: Inês Paulino	
Desenho: Tiago Laranjinho		Desenho: Tiago Laranjinho	
Validou: Manuela Miguel		Validou: Manuela Miguel	
Fase: Projeto de Execução		Fase: Projeto de Execução	
O Gestor do Projeto: Elisabete Pina		O Gestor do Projeto: Elisabete Pina	
O Responsável Unidade: EA-PRO - Cândida Castro		O Responsável Unidade: EA-PRO - Cândida Castro	
O Responsável Departamento: O Responsável Departamento		O Responsável Departamento: O Responsável Departamento	
O Diretor: DEEA - Pedro Pais		O Diretor: DEEA - Pedro Pais	
Projeto: PF0223 - Quadruplicação do Troço entre Castanheira do Ribatejo e Azambuja		Projeto: PF0223 - Quadruplicação do Troço entre Castanheira do Ribatejo e Azambuja	
Linha: Linha do Norte - PK 34+100 a PK 47+000		Linha: Linha do Norte - PK 34+100 a PK 47+000	
Local: Castanheira do Ribatejo / Azambuja		Local: Castanheira do Ribatejo / Azambuja	
Especialidade: V10 - AMBIENTE		Especialidade: V10 - AMBIENTE	
T10.01.08 - Projeto de Proteção Sonora		T10.01.08 - Projeto de Proteção Sonora	
Título do Desenho: Planta Km 35+400 ao Km 36+800		Título do Desenho: Planta Km 35+400 ao Km 36+800	
Código Desenho: PF0223-PE.10.01.08.003.03		Código Desenho: PF0223-PE.10.01.08.003.03	
Nº de Registo SAP: -		Nº de Registo SAP: -	
Data: 19-12-2024		Data: 19-12-2024	
Versão: 003		Versão: 003	
Escala: 1:1000		Escala: 1:1000	