



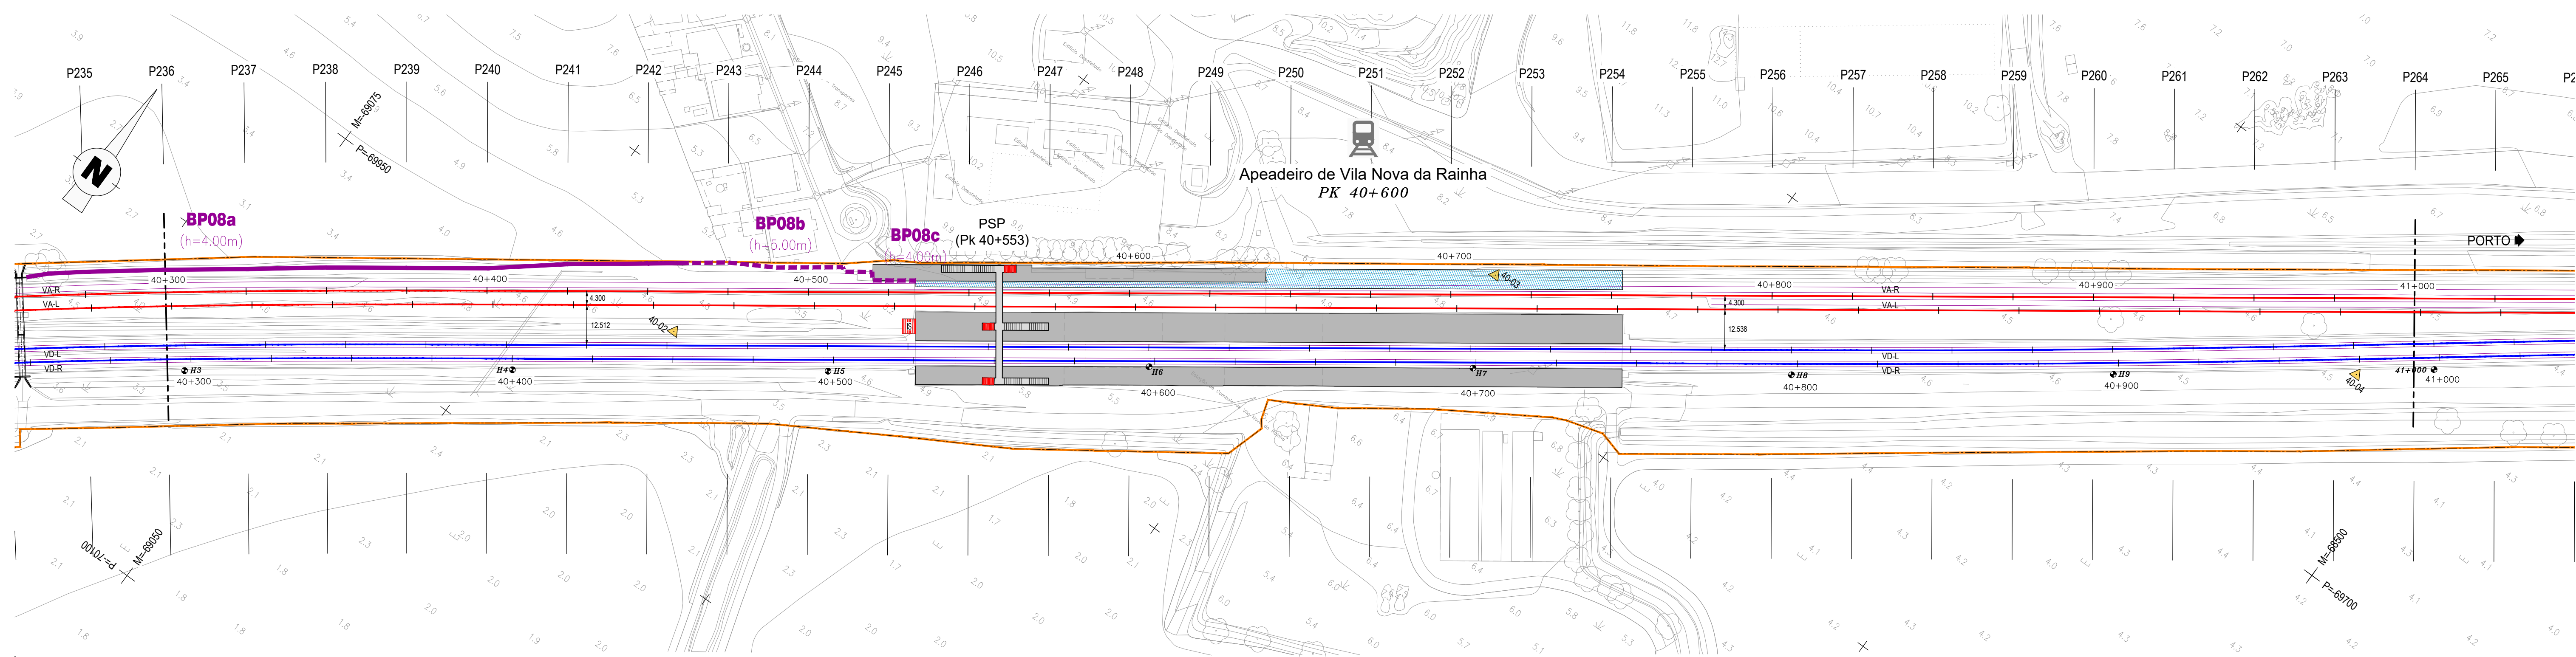

LEGENDA		
PLANTA		BARREIRAS ACÚSTICAS
EIXO DE PROJETO (Unifilar)	PLATAFORMAS DE PASSAGEIROS EXISTENTES	BARREIRA ACÚSTICA NOVA: - OPACA ABSORVENTE 100%
EIXO DA VIA EXISTENTE (Unifilar)	PLATAFORMAS DE PASSAGEIROS EXISTENTES COM INTERVENÇÃO OU A CONSTRUIR	BARREIRA ACÚSTICA NOVA: - OPACA ABSORVENTE XX% (XX-VER TABELA DO DESENHO 12)
MARCO QUILOMÉTRICO / HECTOMÉTRICO DE PROJETO	PLATAFORMA TÉCNICA DE CASTANHEIRA DO RIBATEJO OU A CONSTRUIR	BARREIRA ACÚSTICA NOVA: - TRANSLÚCIDA ABSORVENTE 100%
MARCO QUILOMÉTRICO / HECTOMÉTRICO EXISTENTE	AMV NOVO A ASSENTAR	BARREIRA ACÚSTICA NOVA: - TRANSLÚCIDA 100%
MARCO QUILOMÉTRICO / HECTOMÉTRICO EXISTENTE REPOSICIONADO	AMV EXISTENTE A MANter	BARREIRA ACÚSTICA EXISTENTE (SUBSTITUIR PAINÉIS): - OPACA ABSORVENTE 50%/ - TRANSLÚCIDA ABSORVENTE 50%
	AMV EXISTENTE A REMOVER	BARREIRA ACÚSTICA EXISTENTE (SUBSTITUIR PAINÉIS): - TRANSLÚCIDA 100%
	37-01 POLIGONAL DE APOIO	
	ILR-INDICADOR DE LIMITE DE RESGUARDO	
	OBRA DE ARTE / PH. EXISTENTE COM INTERVENÇÃO OU A CONSTRUIR	
	EDIFÍCIOS EXISTENTES COM INTERVENÇÃO OU A CONSTRUIR	

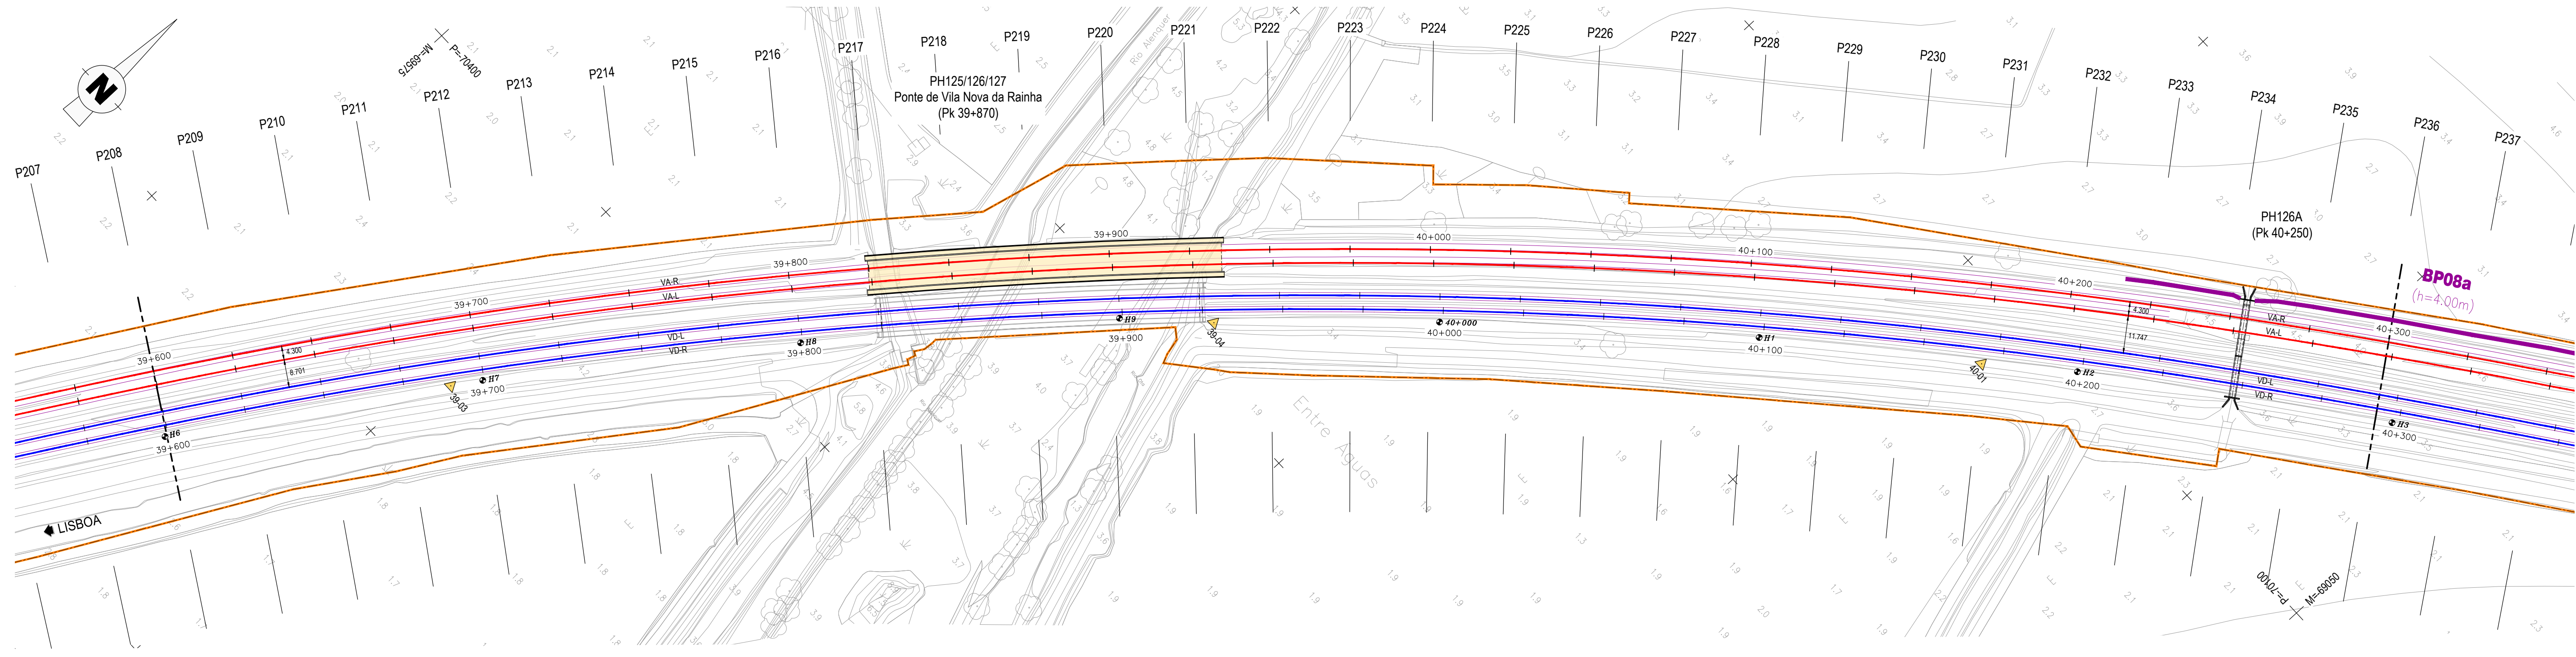

Logotipo e informação complementar		Logotipo e informação complementar		Logotipo e informação complementar	
EPF PROFICO		EPF PROFICO		EPF PROFICO	
37-CONSULTORES DE ENGENHARIA E ARQUITETURA		37-CONSULTORES DE ENGENHARIA E ARQUITETURA		37-CONSULTORES DE ENGENHARIA E ARQUITETURA	
Código Projeto: 22048		Código Projeto: 22048		Código Projeto: 22048	
Folha: PF0223-PE.10.01.08.006.03.DWG		Folha: PF0223-PE.10.01.08.006.03.DWG		Folha: PF0223-PE.10.01.08.006.03.DWG	
Projeto: Inês Paulino		Projeto: Inês Paulino		Projeto: Inês Paulino	
Desenho: Tiago Laranjeiro		Desenho: Tiago Laranjeiro		Desenho: Tiago Laranjeiro	
Validar: Manuela Miguel		Validar: Manuela Miguel		Validar: Manuela Miguel	
Fase: Projeto de Execução		Fase: Projeto de Execução		Fase: Projeto de Execução	
Empreendimento: Direção de Engenharia e Ambiente		Empreendimento: Direção de Engenharia e Ambiente		Empreendimento: Direção de Engenharia e Ambiente	
Projeto: PF0223-PE.10.01.08.006.03		Projeto: PF0223-PE.10.01.08.006.03		Projeto: PF0223-PE.10.01.08.006.03	
Linha: Linha do Norte - PK 34+100 a PK 47+000		Linha: Linha do Norte - PK 34+100 a PK 47+000		Linha: Linha do Norte - PK 34+100 a PK 47+000	
Local: Castanheira do Ribatejo / Azambuja		Local: Castanheira do Ribatejo / Azambuja		Local: Castanheira do Ribatejo / Azambuja	
Especialidade: V10 - AMBIENTE		Especialidade: V10 - AMBIENTE		Especialidade: V10 - AMBIENTE	
Título do Desenho: T10.01.08 - Projeto de Proteção Sonora		Título do Desenho: T10.01.08 - Projeto de Proteção Sonora		Título do Desenho: T10.01.08 - Projeto de Proteção Sonora	
Planta: Km 39+600 ao Km 41+000		Planta: Km 39+600 ao Km 41+000		Planta: Km 39+600 ao Km 41+000	
Escala: 1:1000		Escala: 1:1000		Escala: 1:1000	
Data: 19-12-2024		Data: 19-12-2024		Data: 19-12-2024	
Versão: 006		Versão: 006		Versão: 006	
Código de Projeto: PF0223-PE.10.01.08.006.03		Código de Projeto: PF0223-PE.10.01.08.006.03		Código de Projeto: PF0223-PE.10.01.08.006.03	
Nº de Ordem: 03		Nº de Ordem: 03		Nº de Ordem: 03	