



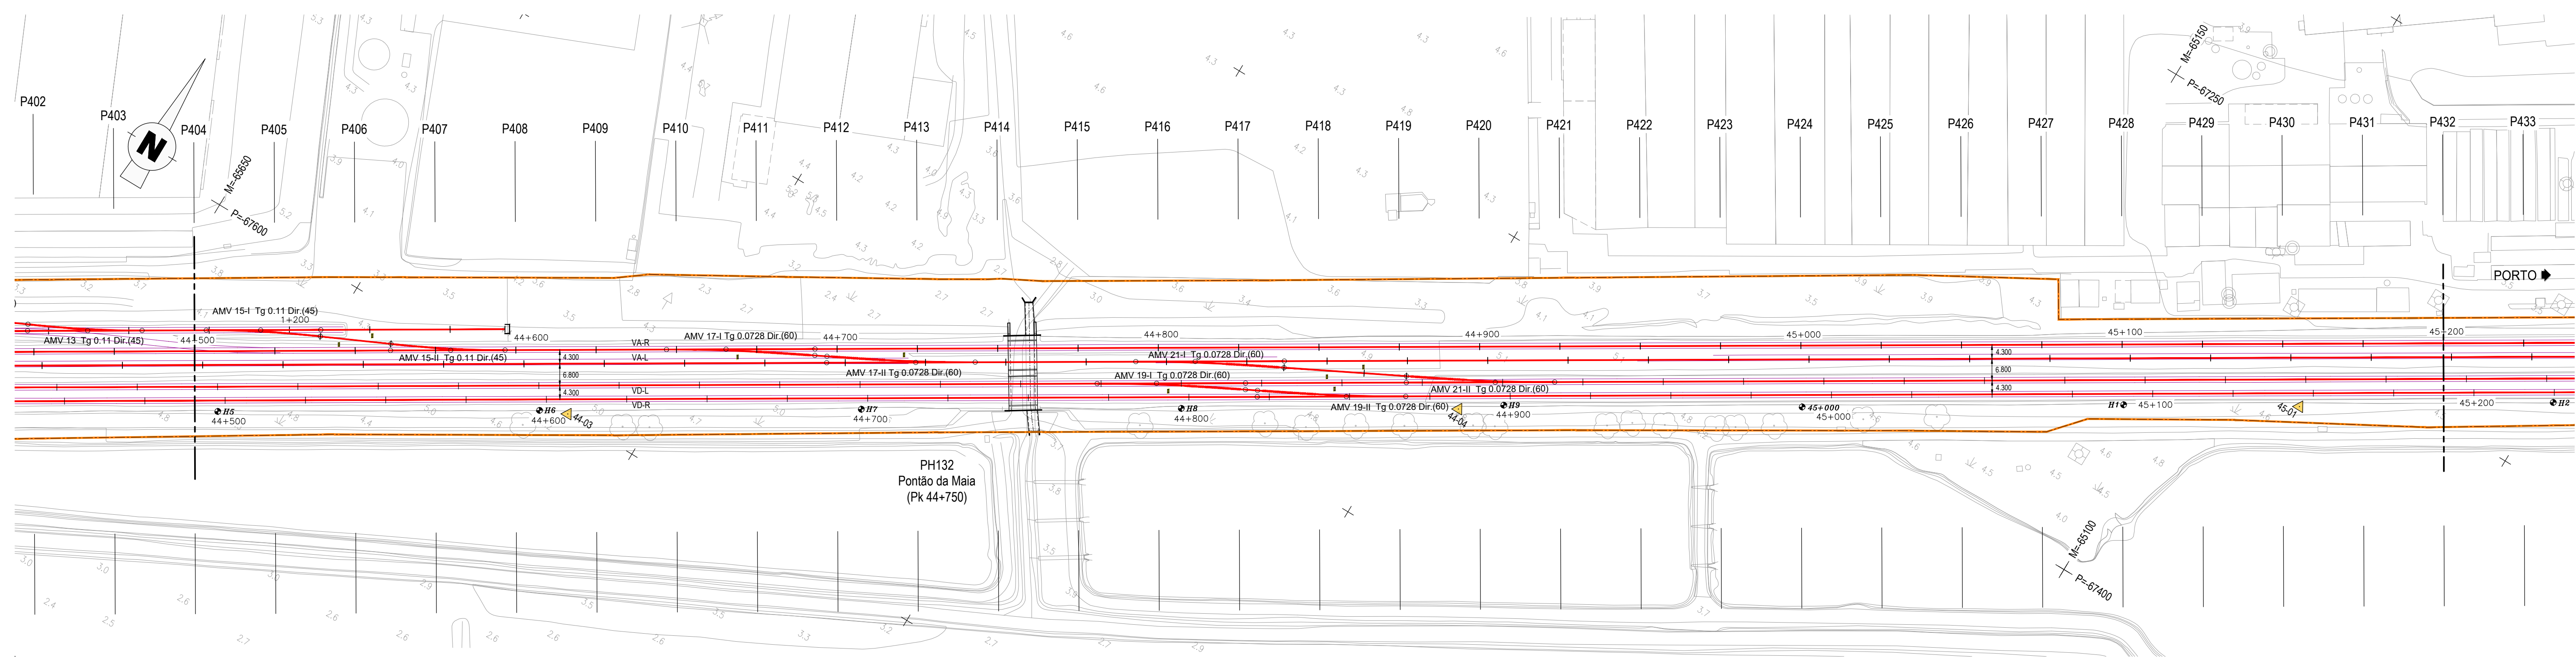

LEGENDA			
PLANTA		BARREIRAS ACÚSTICAS	
EIXO DE PROJETO (Unifilar)	PLATAFORMAS DE PASSAGEIROS EXISTENTES	DOMÍNIO PÚBLICO FERROVIÁRIO	BARREIRA ACÚSTICA NOVA: - OPACA ABSORVENTE 100%
EIXO DA VIA EXISTENTE (Unifilar)	PLATAFORMAS DE PASSAGEIROS EXISTENTES COM INTERVENÇÃO OU A CONSTRUIR	PARA-CHOQUES	BARREIRA ACÚSTICA NOVA: - OPACA ABSORVENTE XX% (XX-VER TABELA DO DESENHO 12)
MARCO QUILOMÉTRICO / HECTOMÉTRICO DE PROJETO	PLATAFORMA TÉCNICA DE CASTANHEIRA DO RIBATEJO OU A CONSTRUIR	ILR-INDICADOR DE LIMITE DE RESGUARDO	BARREIRA ACÚSTICA NOVA: - TRANSLÚCIDA ABSORVENTE 100-XXX
MARCO QUILOMÉTRICO / HECTOMÉTRICO EXISTENTE	AMV NOVO A ASSENTAR	POLIGONAL DE APOIO	BARREIRA ACÚSTICA NOVA: - TRANSLÚCIDA ABSORVENTE 100%
MARCO QUILOMÉTRICO / HECTOMÉTRICO EXISTENTE REPOSICIONADO	AMV EXISTENTE A MANTER	OBRA DE ARTE / PH. EXISTENTE COM INTERVENÇÃO OU A CONSTRUIR	BARREIRA ACÚSTICA NOVA: - TRANSLÚCIDA 100%
	AMV EXISTENTE A REMOVER	EDIFÍCIOS EXISTENTES COM INTERVENÇÃO OU A CONSTRUIR	BARREIRA ACÚSTICA EXISTENTE (SUBSTITUIR PAINÉIS): - OPACA ABSORVENTE 50%/
			BARREIRA ACÚSTICA EXISTENTE (SUBSTITUIR PAINÉIS): - TRANSLÚCIDA 100%

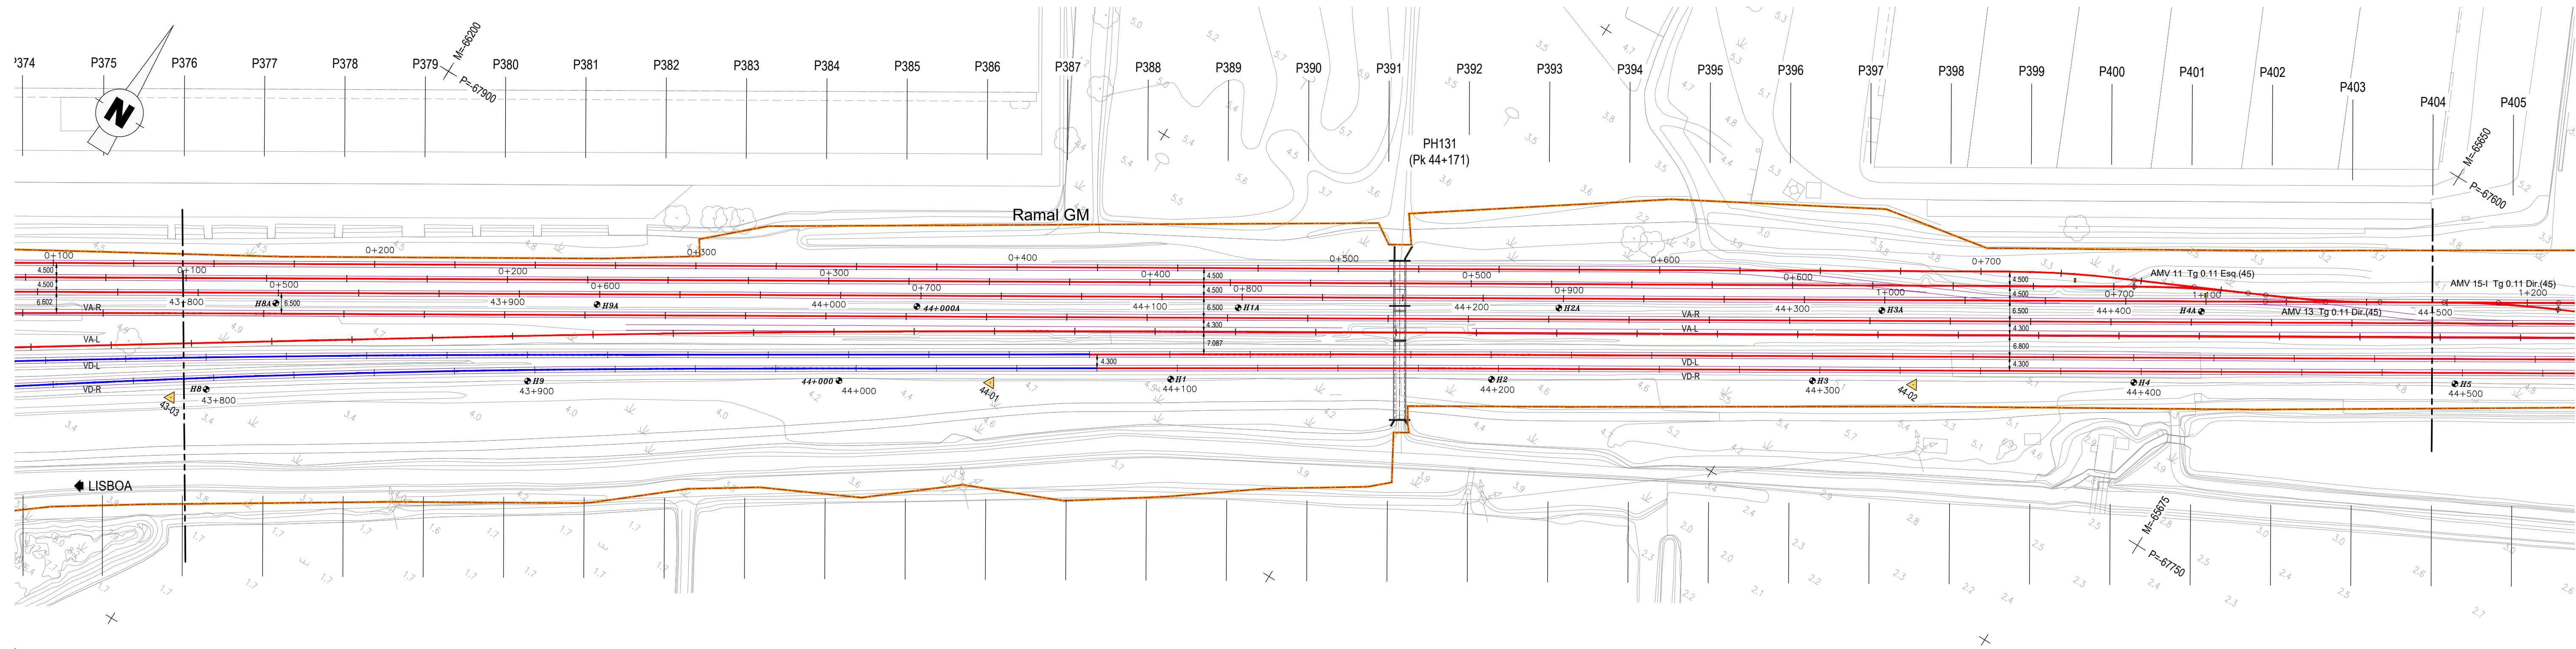

Logotipo e identificação complementar				O Gestor do Projeto: Elisabete Pino		Projeto: PF0223 - Quadruplicação do Troço entre Castanheira do Ribatejo e Azambuja		Código de Projeto: PF0223.PE.10.01.08.009.03	
PROFICO CONSULTORES DE ENGENHARIA				O Responsável Unidade: EA-PRO - Cândida Castro		Linha: Linha do Norte - PK 34+100 a PK 47+000		Data: 19-12-2024	
				O Responsável Departamento: DEA - Pedro Pais		Local: Castanheira do Ribatejo / Azambuja		Versão: 009	
				O Diretor: DEA - Pedro Pais		Especialidade: V10 - AMBIENTE		Escala: 1:1000	
				Título do Documento: Planta Km 43+800 ao Km 45+200					
				Projeto de Execução					