



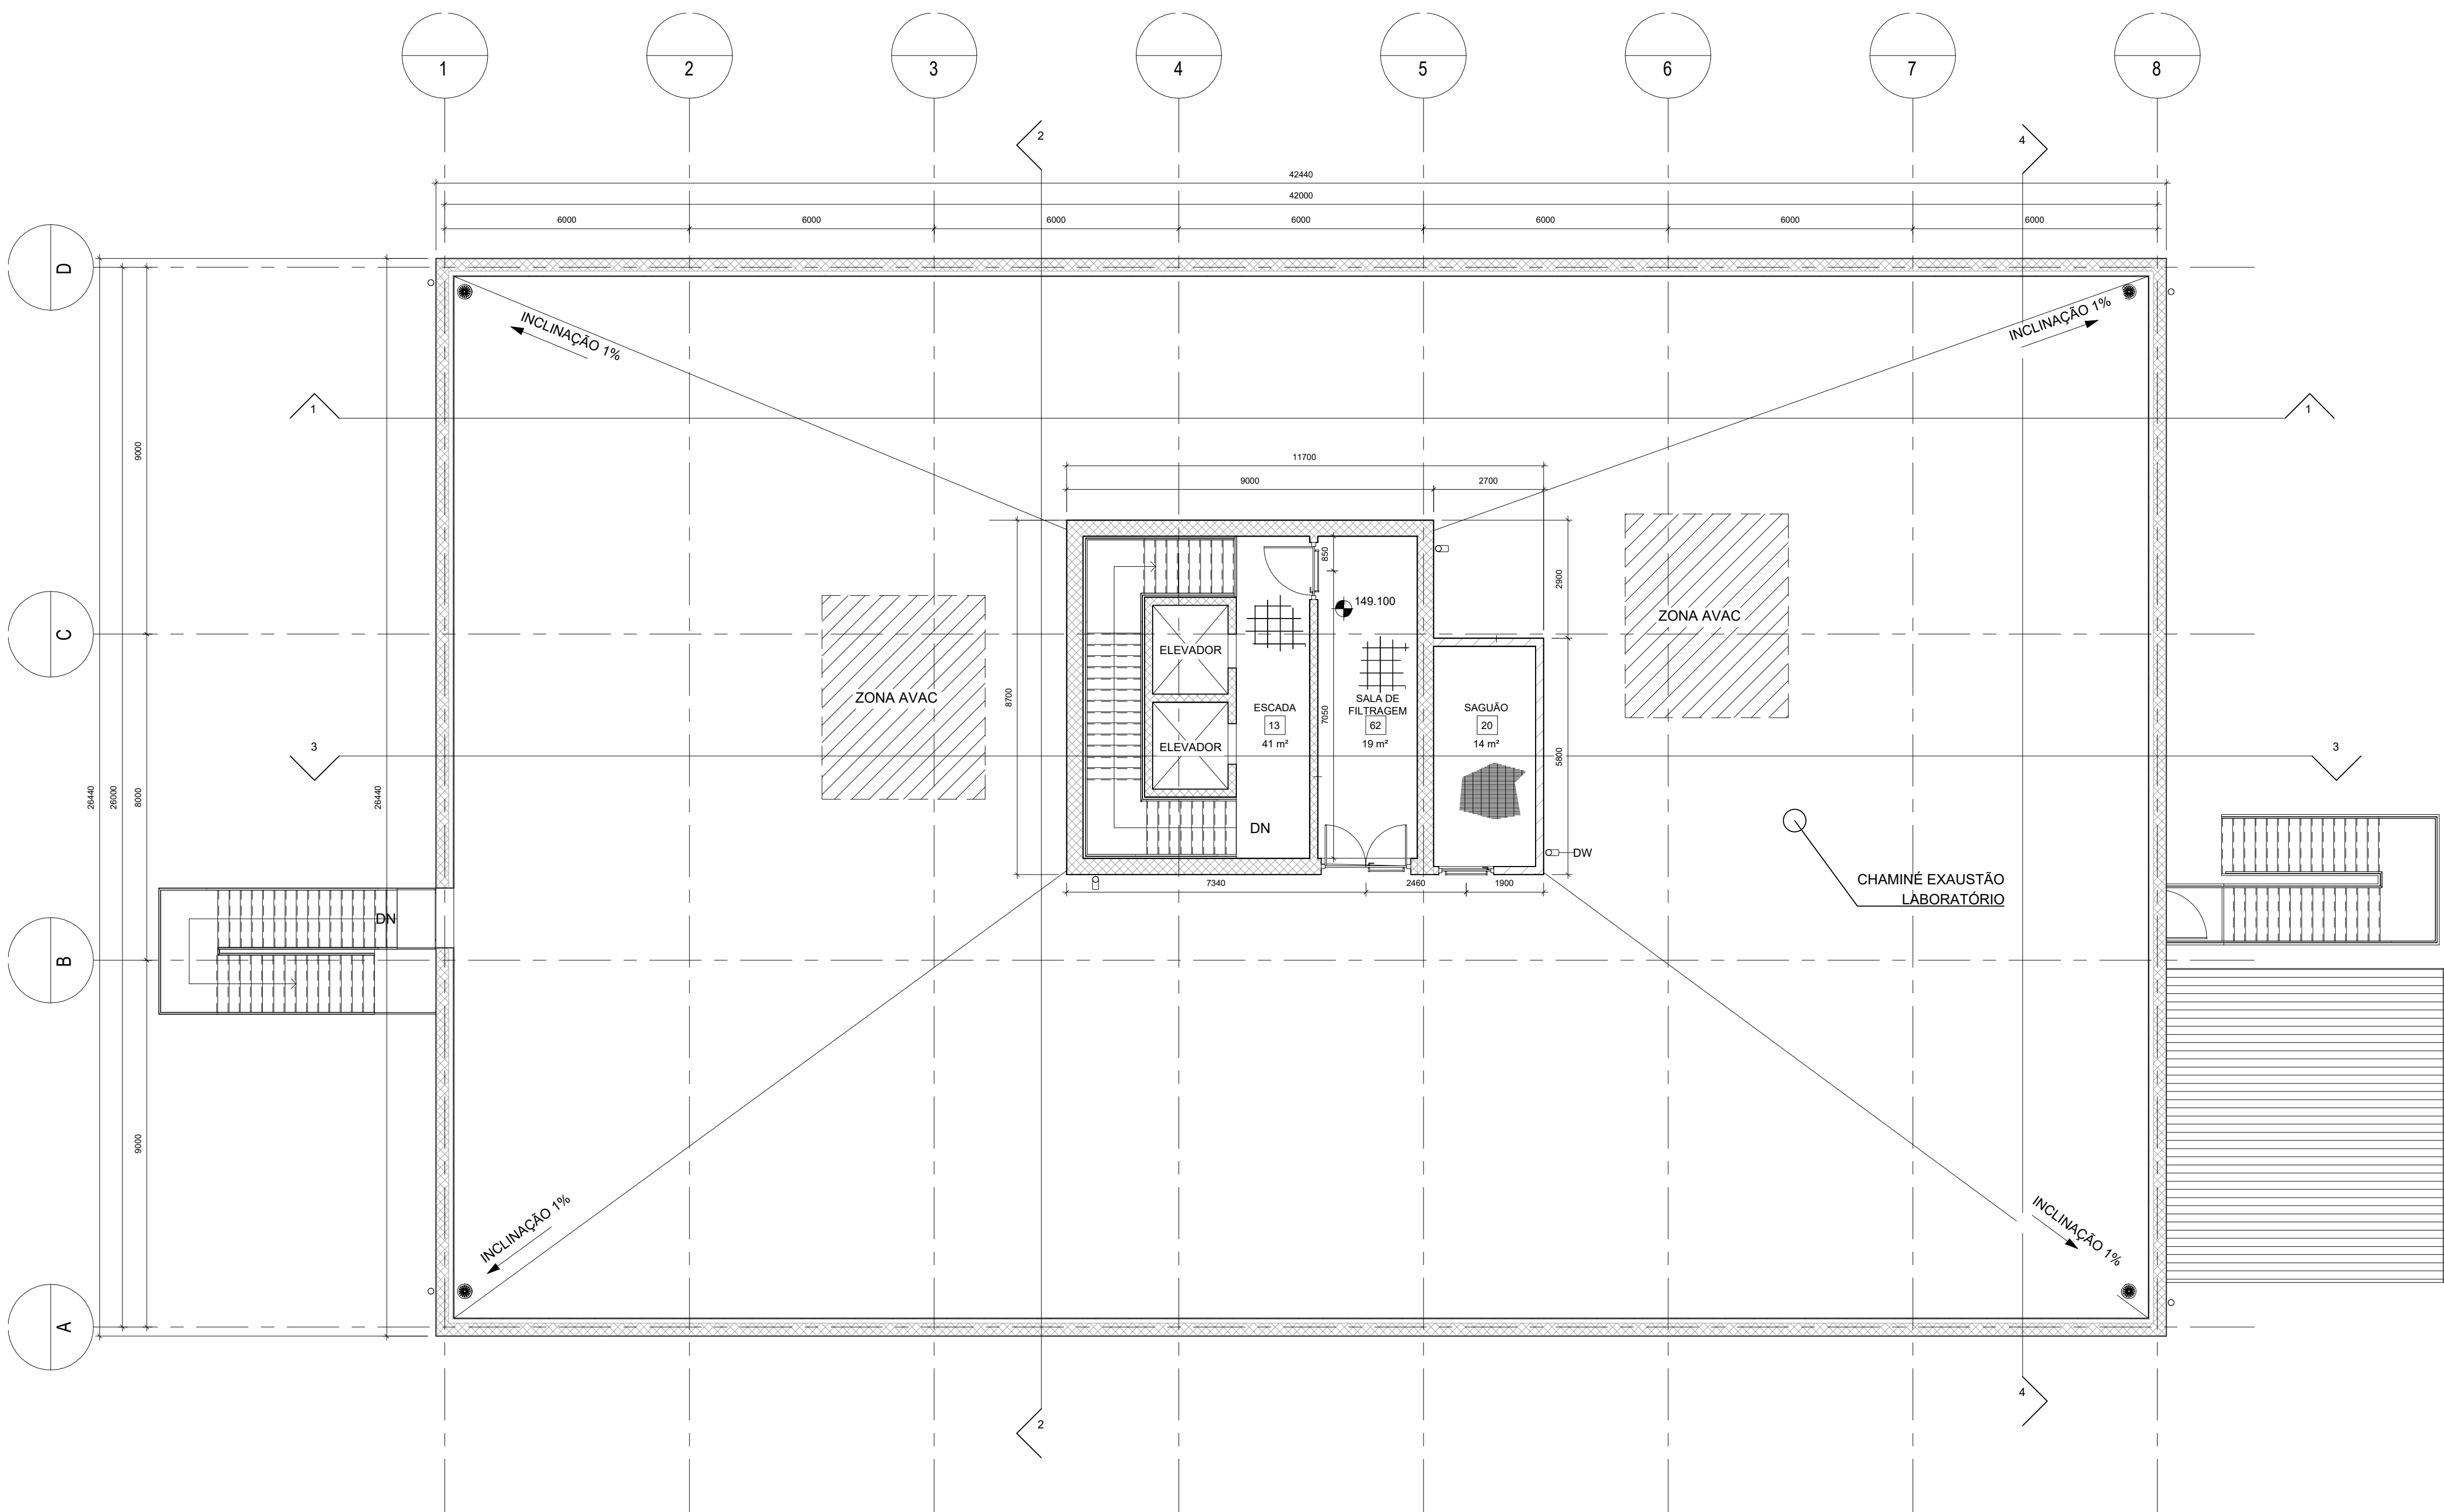

COTA +148.800 (COBERTURA)

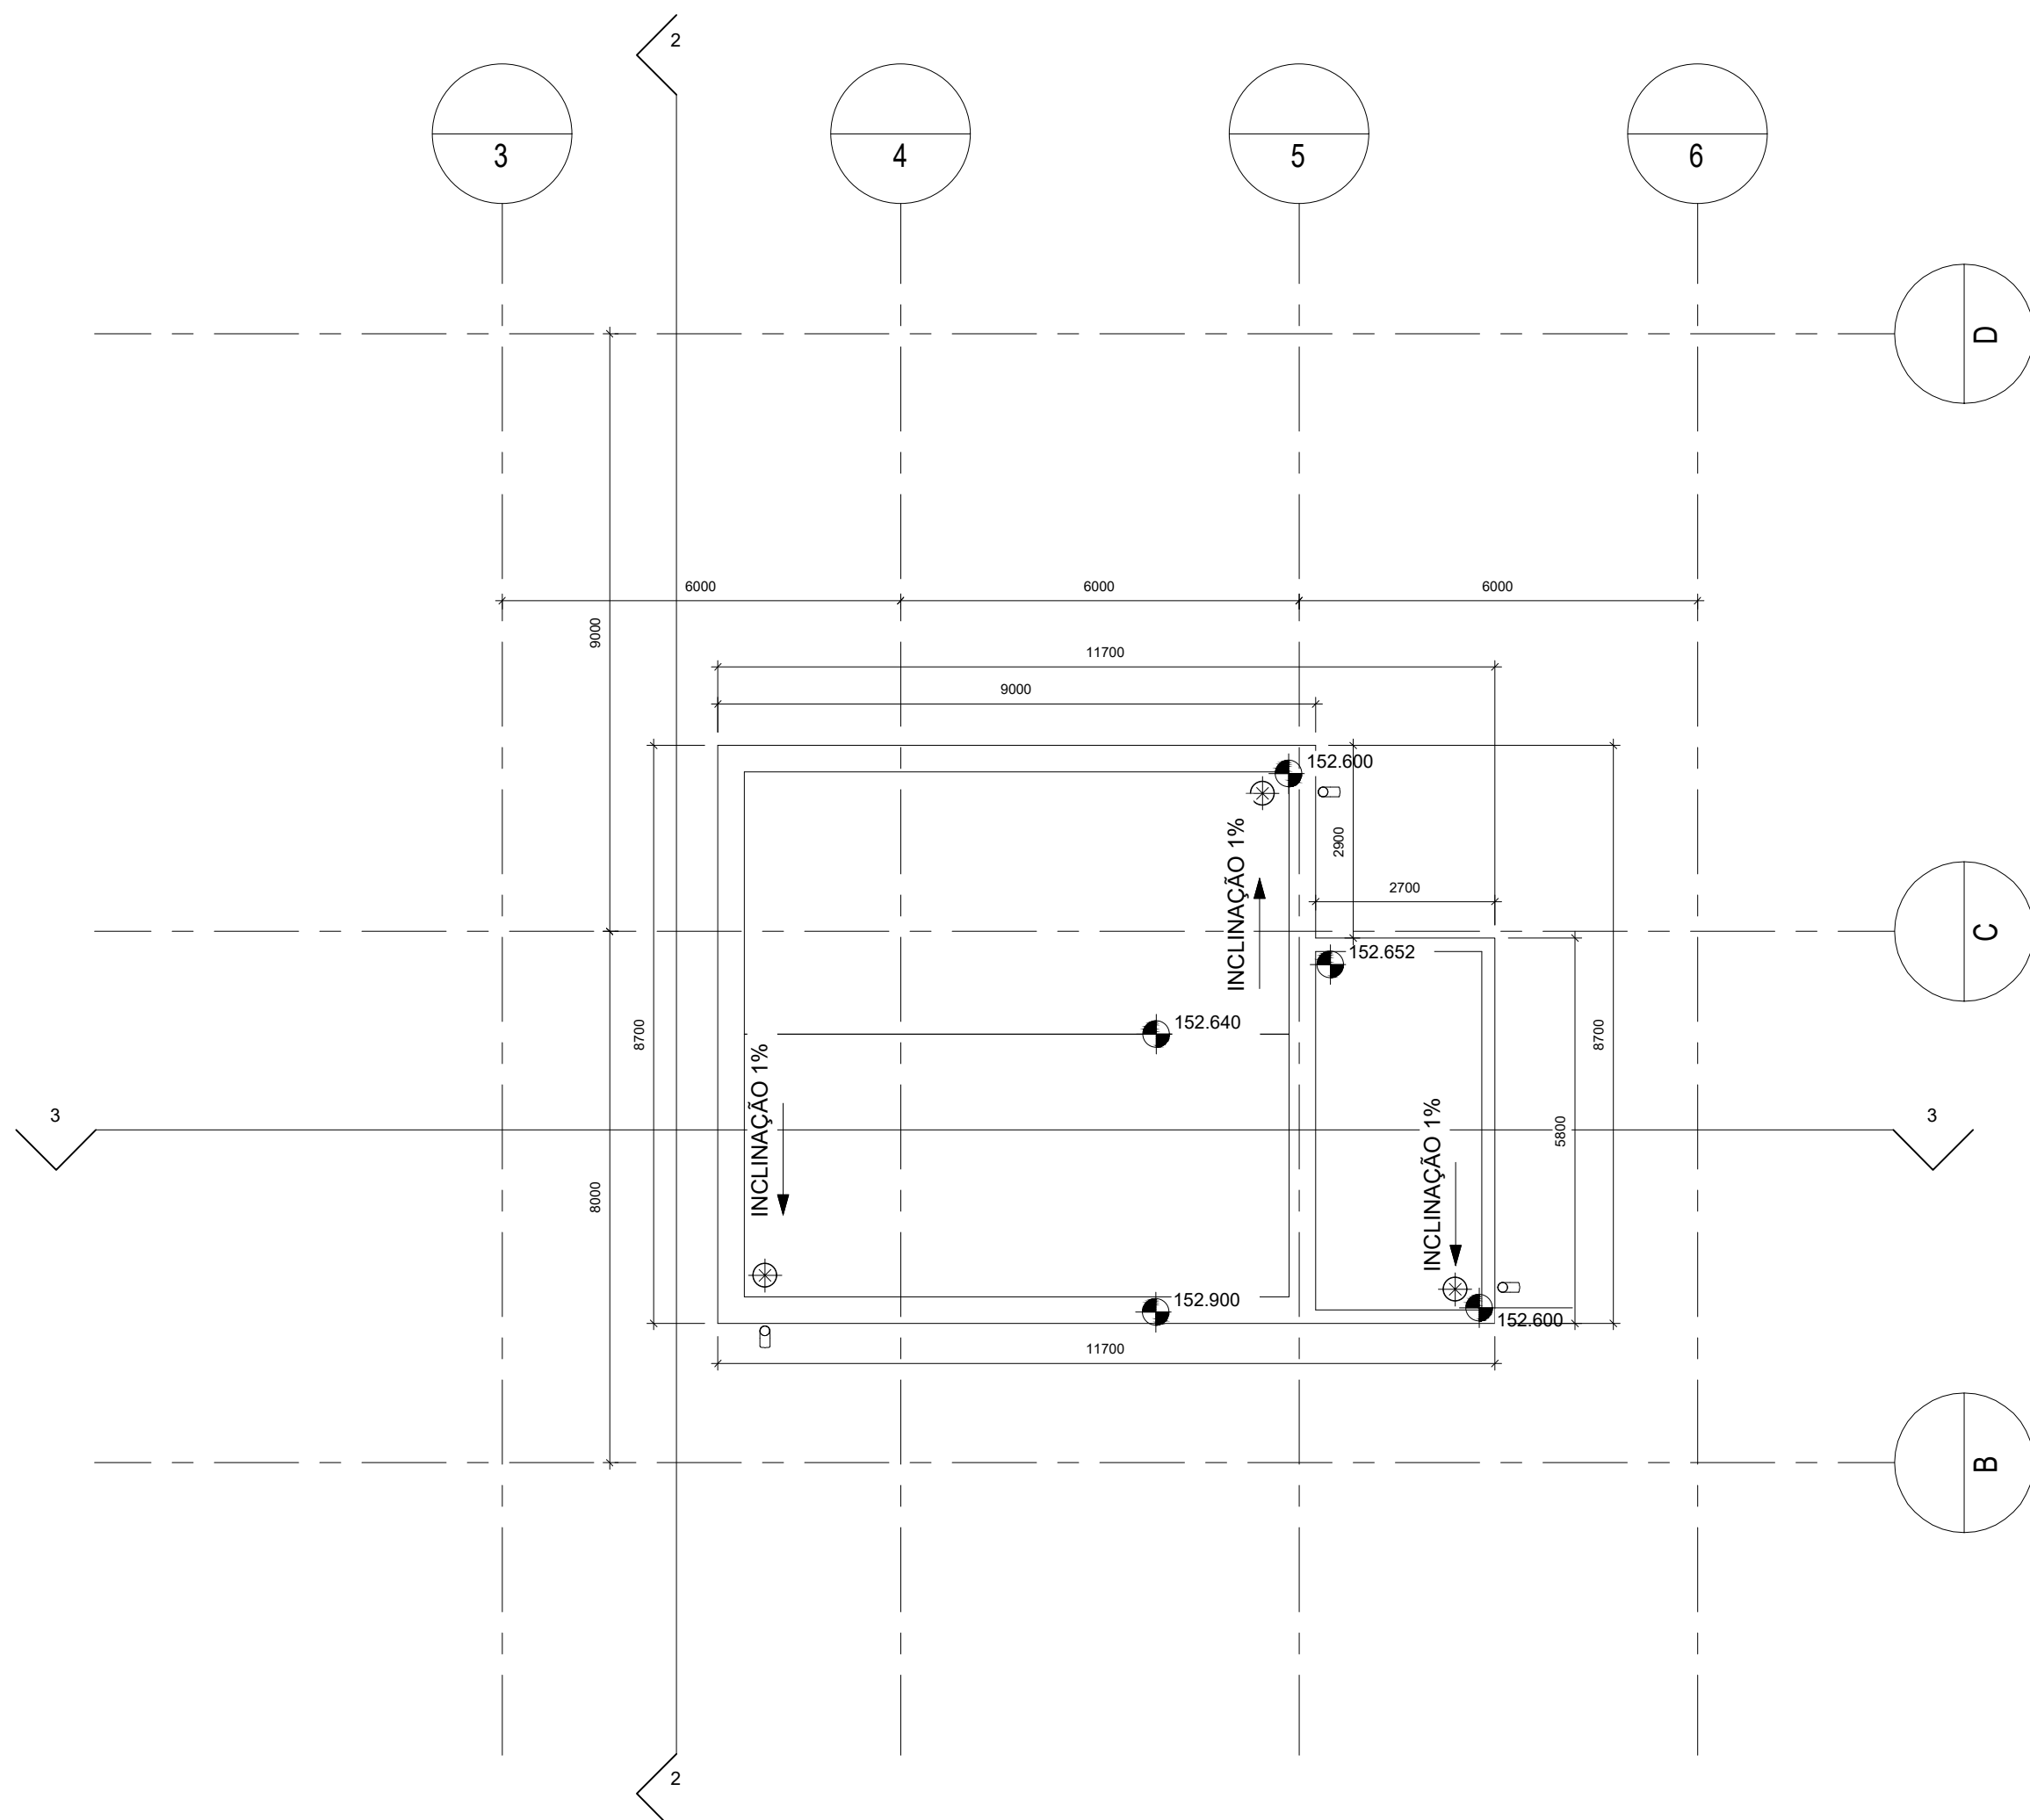

COTA +152.600 (COBERTURA ESCADAS)


NOTAS GERAIS

1. Todas as dimensões estão em milímetros, os níveis e coordenadas estão em metros, salvo indicação em contrário;
2. A cota da planta +138,00m é referente ao HPP (High Point of Paving) correspondente a +38,00 acima do nível do mar;
3. Os desenhos devem ser lidos em conjunto com os documentos gerais de Arquitetura e os desenhos de pormenor (relevantes para o mesmo edifício);

LEGENDA

- BOF: Bottom of Foundation - Base da Fundação;
- HPP: Highest Point of Paving - Ponto Mais Alto do Pavimento;
- PTS: Prepared Top of Soil - Topo do Solo Modelado;
- FGL: Finished Ground Level - Cota do Solo Acabado;
- FFL: Finished Floor Level - Cota do Pavimento Acabado;
- TOC: Top of Concrete - Topo do Betão.

PLANTA CHAVE

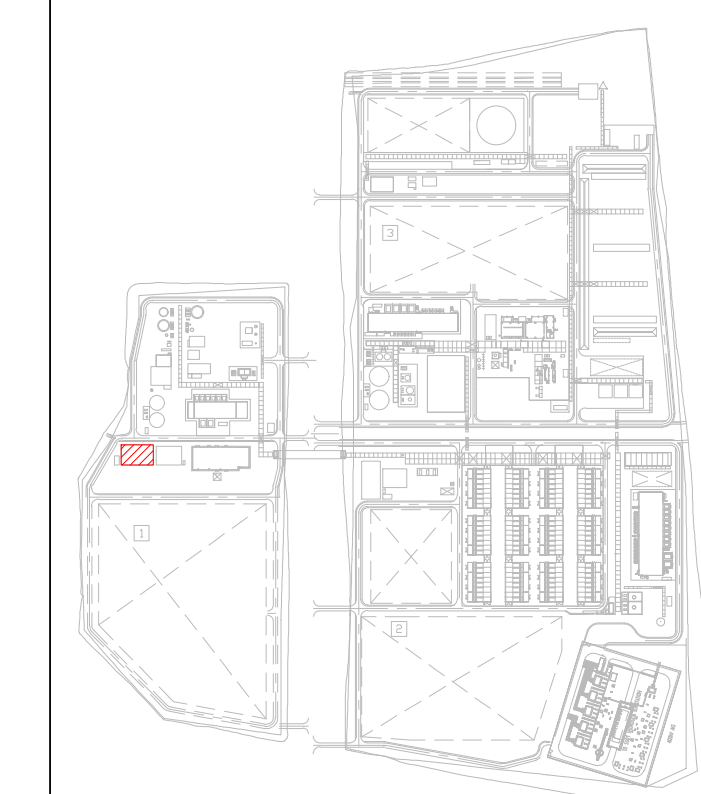

00	2024-11-28	Emissão Inicial	NSM
Rev.	Data	Descrição das alterações	Aprov.



Client	
--------	--



PROJETO	
---------	--

MADOQUA POWER 2X
500MW Electrolyser
and Green Ammonia

EPC



Código MADOQUA:	MP2X-300-AT-DW-108220	Revisão TCM:	A
Código TCM:	4447-BB-DA-30000-BL002/003	Folha TCM:	1/1
Título TCM:	ARCHITECTURAL DRAWING OFFICE BUILDING & LABORATORY - ROOF PLAN		

Designação	
------------	--

ARQUITETURA
EDIFÍCIO ESCRITÓRIOS E
PLANTA DE COBERTURA

Escala: 1:100	Projetado TCM: M. M. GUZZARDI
Data: 2024-11-29	Verificado TCM: H. NEKOUEI
Formato: A0	Aprovado TCM: S. FORTE
Ficheiro: T2022-0793-01-ARQ-300-203-00	Aprovado QDE: N. MONA

Decreto Nº

ARQ-300-203	00
-------------	----

