


NOTAS GERAIS

- Todas as cotas deverão ser verificadas em obra;
- Caso se verifique qualquer incompatibilidade no presente projeto, a mesma deverá, de imediato, ser comunicada por escrito para o projectista;
- Este desenho carece de consulta e análise de outras peças do projeto;
- Deverão ser verificadas em obra todas as condicionantes assumidas no projeto;
- Todas as Especialidades desenhadas são meramente indicativas. Para a sua execução deverão ser consultados os desenhos das respectivas Especialidades;
- Não sendo desenhos, utilizar apenas a cotação. Todas as cotas apresentadas deverão ser aferidas em obra;
- Em caso de incoerência entre desenhos no presente projeto, a escala mais ampla é a que vigora. Não obstante, a situação deverá, de imediato, ser comunicada por escrito para o projectista;
- Todos os acabamentos e materiais deverão ser validados / aprovados em obra pela equipa projectista e pelo Dono da Obra;
- Os números de ordem dos vãos deverão ser verificados nos desenhos gerais de projeto;

SIMBOLOGIA

- ▲ Acesso Pedonal
- ▲ Cargas e Descargas
- ↳ LXXX Cota da Proposta

PLANTA CHAVE / KEY PLAN

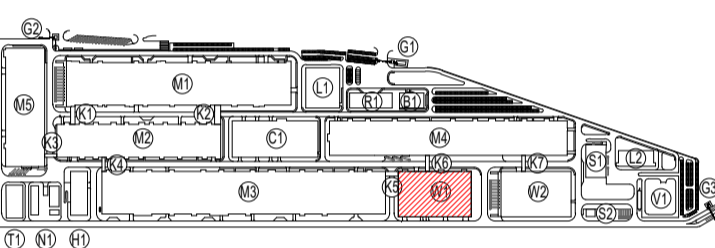

- M1 - PRODUÇÃO E PROCESSO / ELECTRODE WORKSHOP
- M2 - PRODUÇÃO DE CELULAS GEL / WORKSHOP
- M3 - FORMAÇÃO / FORMATION WORKSHOP
- M4 - DISTRIBUIÇÃO / DISTRIBUTION WORKSHOP
- M5 - PRODUÇÃO DE INVOLUCROS / PARTS MANUFACTORY
- N1 - CATEGORIA DE SERVIÇOS / SERVICE CATEGORY
- H1 - ARMAZÉM DE QUÍMICOS / CHEMICAL STORAGE
- H2 - CORDÃO BÃO / BATTERY CORDON
- T1 - ETAR / HALL
- BT - INSTALAÇÃO PARA COLABORADORES / EMPLOYEE SERVICE CENTER
- CU - ED. CENTRAL DE UTILIDADES / CENTRAL UTILITY BUILDING (CUB)
- RS - ESTAÇÃO DE RESERVAS SÓLIDAS / BATT
- S2 - ESTAÇÃO DE RESERVAS LÍQUIDAS / LIQUID BATTERY STATION
- KA - CORREDORES LOGÍSTICOS / LOGISTIC CORRIDORS
- L1 - LABORATÓRIO 1 / LABORATORY 1
- L2 - LABORATÓRIO 2 / LABORATORY 2
- Q1 - PORTINHA 1 / GUARD HOUSE 1
- Q2 - PORTINHA 2 / GUARD HOUSE 2
- Q3 - PORTINHA 3 / GUARD HOUSE 3
- V1 - SUBESTAÇÃO PEDONAL / PEDESTRIAN SUBSTATION
- WT - ARMAZÉM DE CELULAS GEL / GEL BATTERY STORAGE
- WC - ARMAZÉM GERAL / GENERAL WAREHOUSE

Rev.	Data / Date	Descrição / Description	Aprov.
00	30/08/2023	Emissão Inicial / First Issue	FSN



Cliente / Client
CALB

Projeto / Project
UNIDADE INDUSTRIAL DE BATERIAS DE LÍTIU
LITHIUM BATTERY GIGAFACTORY PLANT

Fase / Phase
PROJETO DE EXECUÇÃO
DETAIL DESIGN


Designação / Designation
ARQUITETURA / ARCHITECTURE
W1

PLANTA
FLOOR PLAN
PISO 3
LEVEL 3

Escalas / Scales : SEE DRAWING	Projeto / Designed : C2 / COA
Data / Date : 30/08/2023	Desenho / Drawn : SVB
Processo / Process : T2022-519	Validou / Checked : NSM
Arquivo / File : T2022-519-09-EX-ARC-W1-2030-DWG-00	Aprovou / Approved : FSN

Desenho Nº / Drawing no.
EX-ARC-W1-2030-DWG 00

This drawing is property of QUADRANTE, Engenharia e Consultoria, S.A. It cannot be copied, partially or totally, or conveyed to third parties without written allowance from QUADRANTE, S.A. This drawing is only good for construction if properly signed.

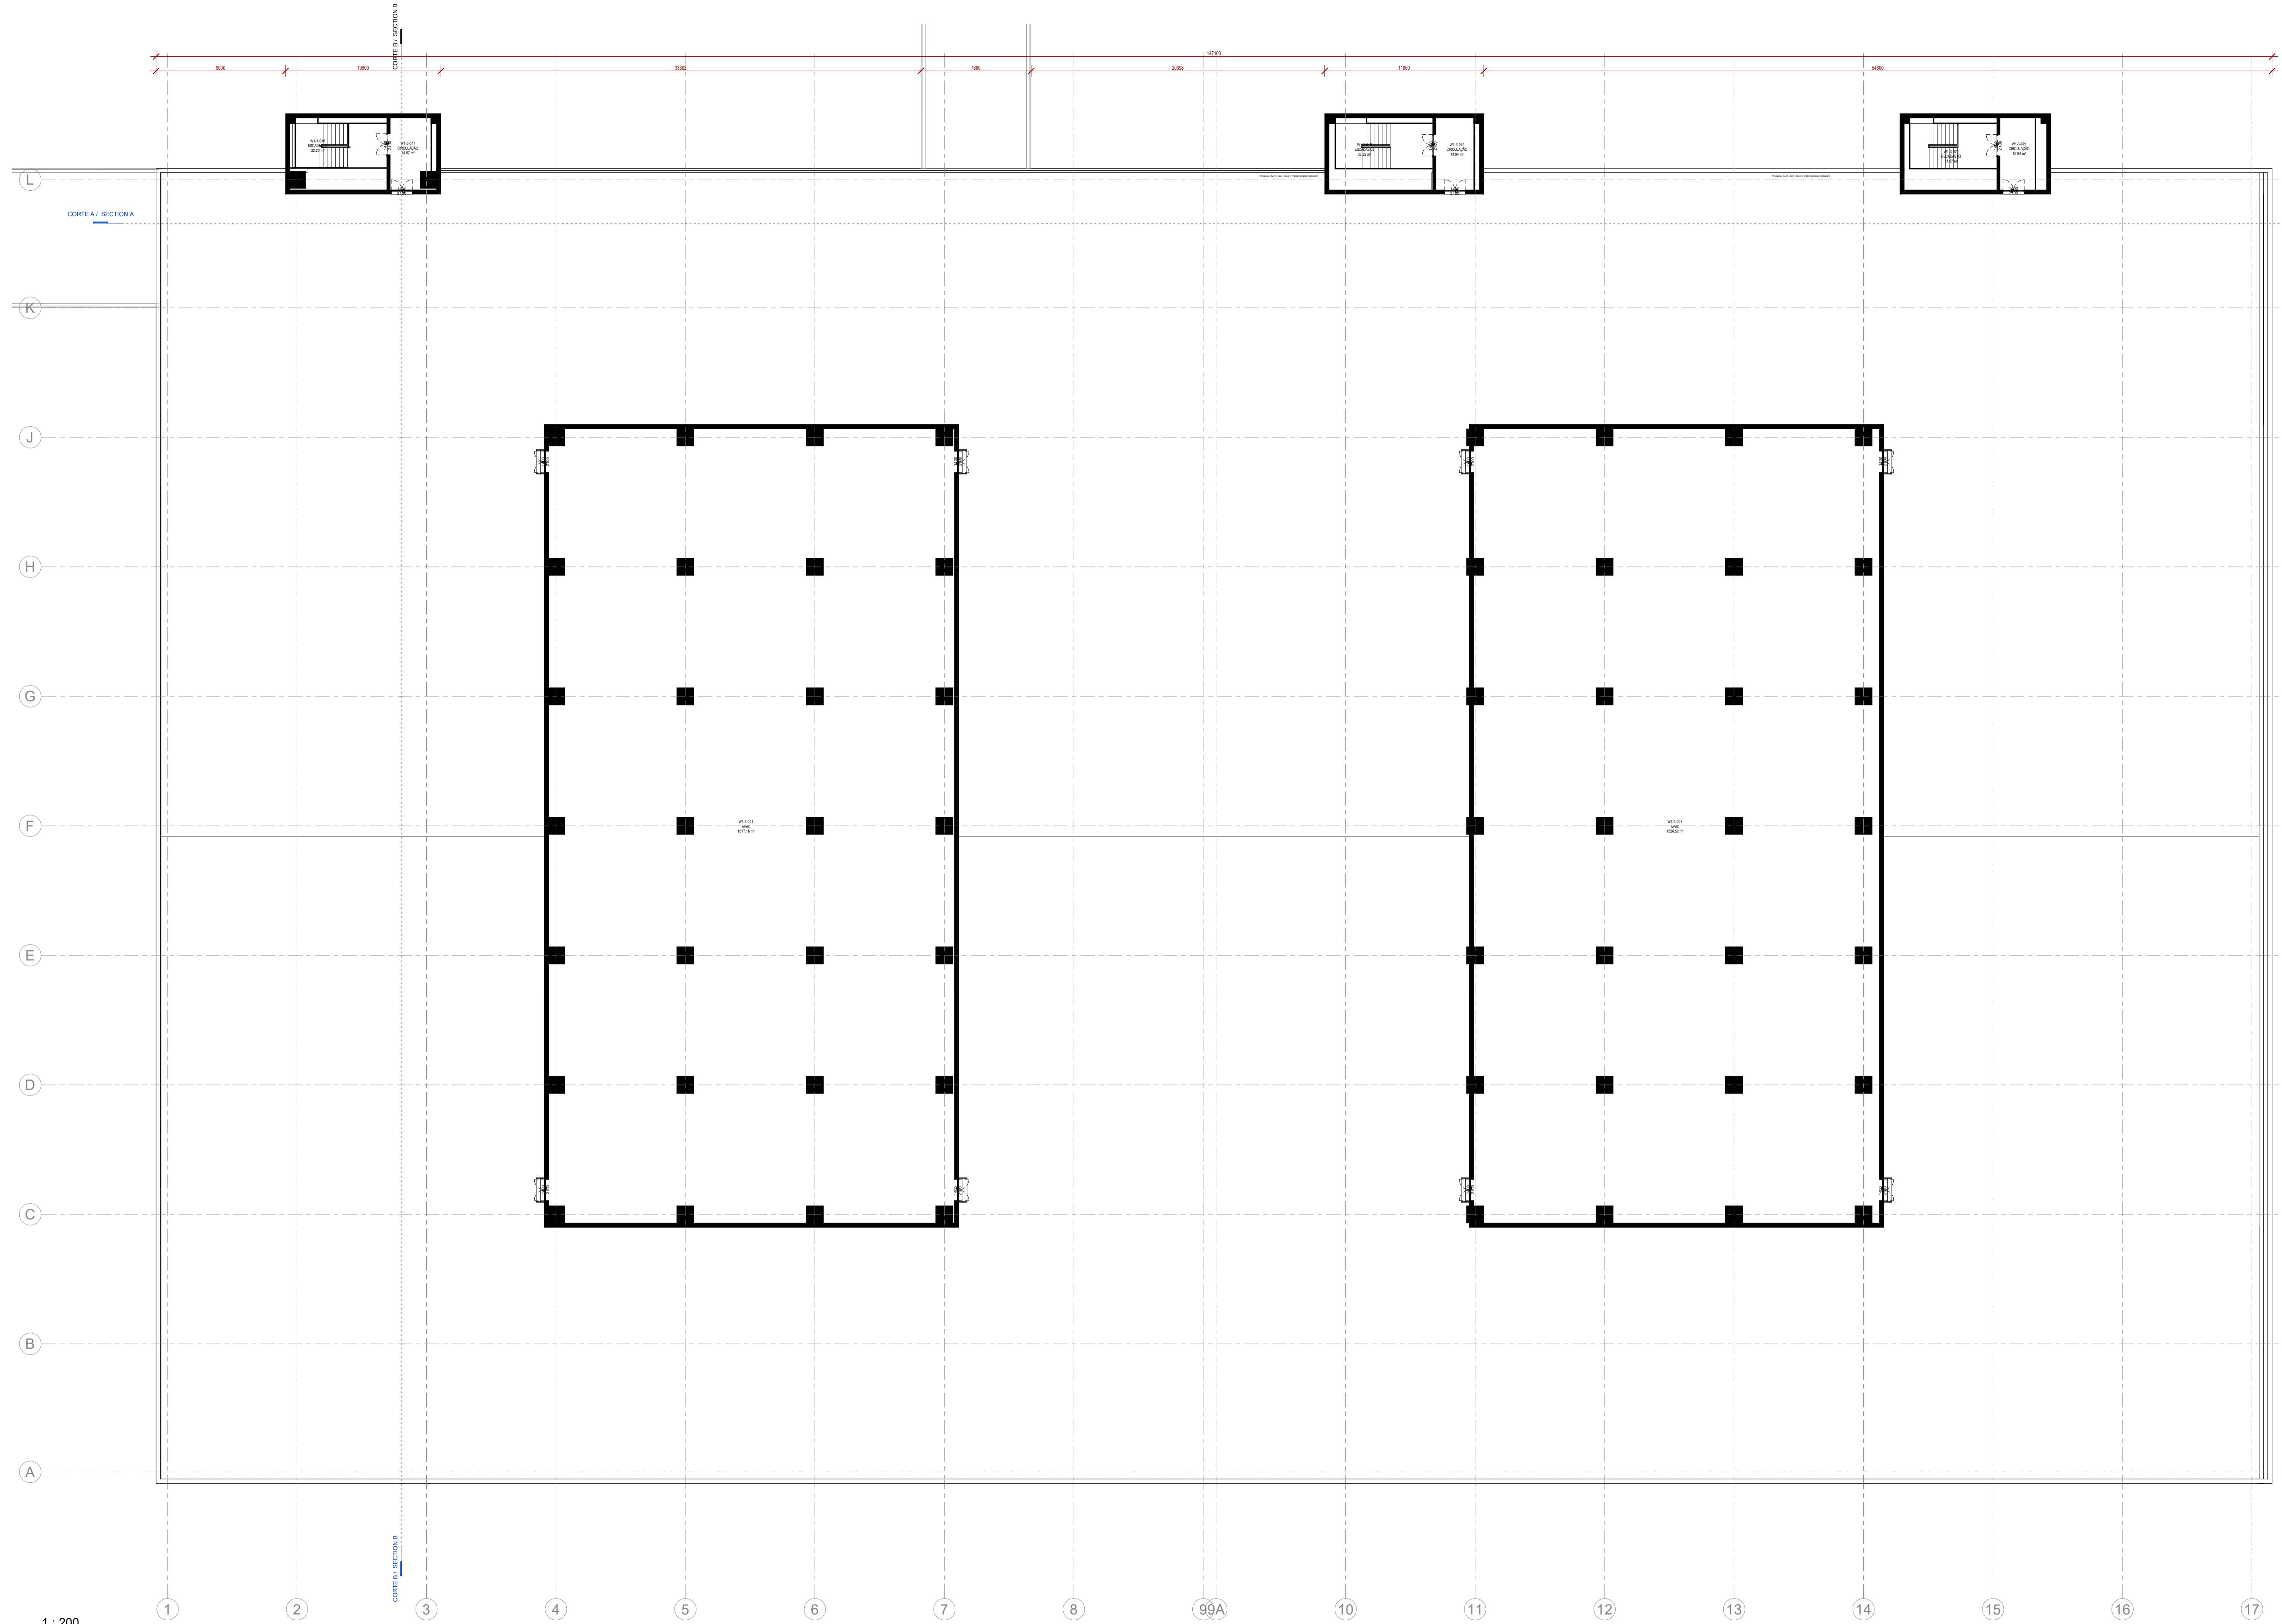

1 : 200

