
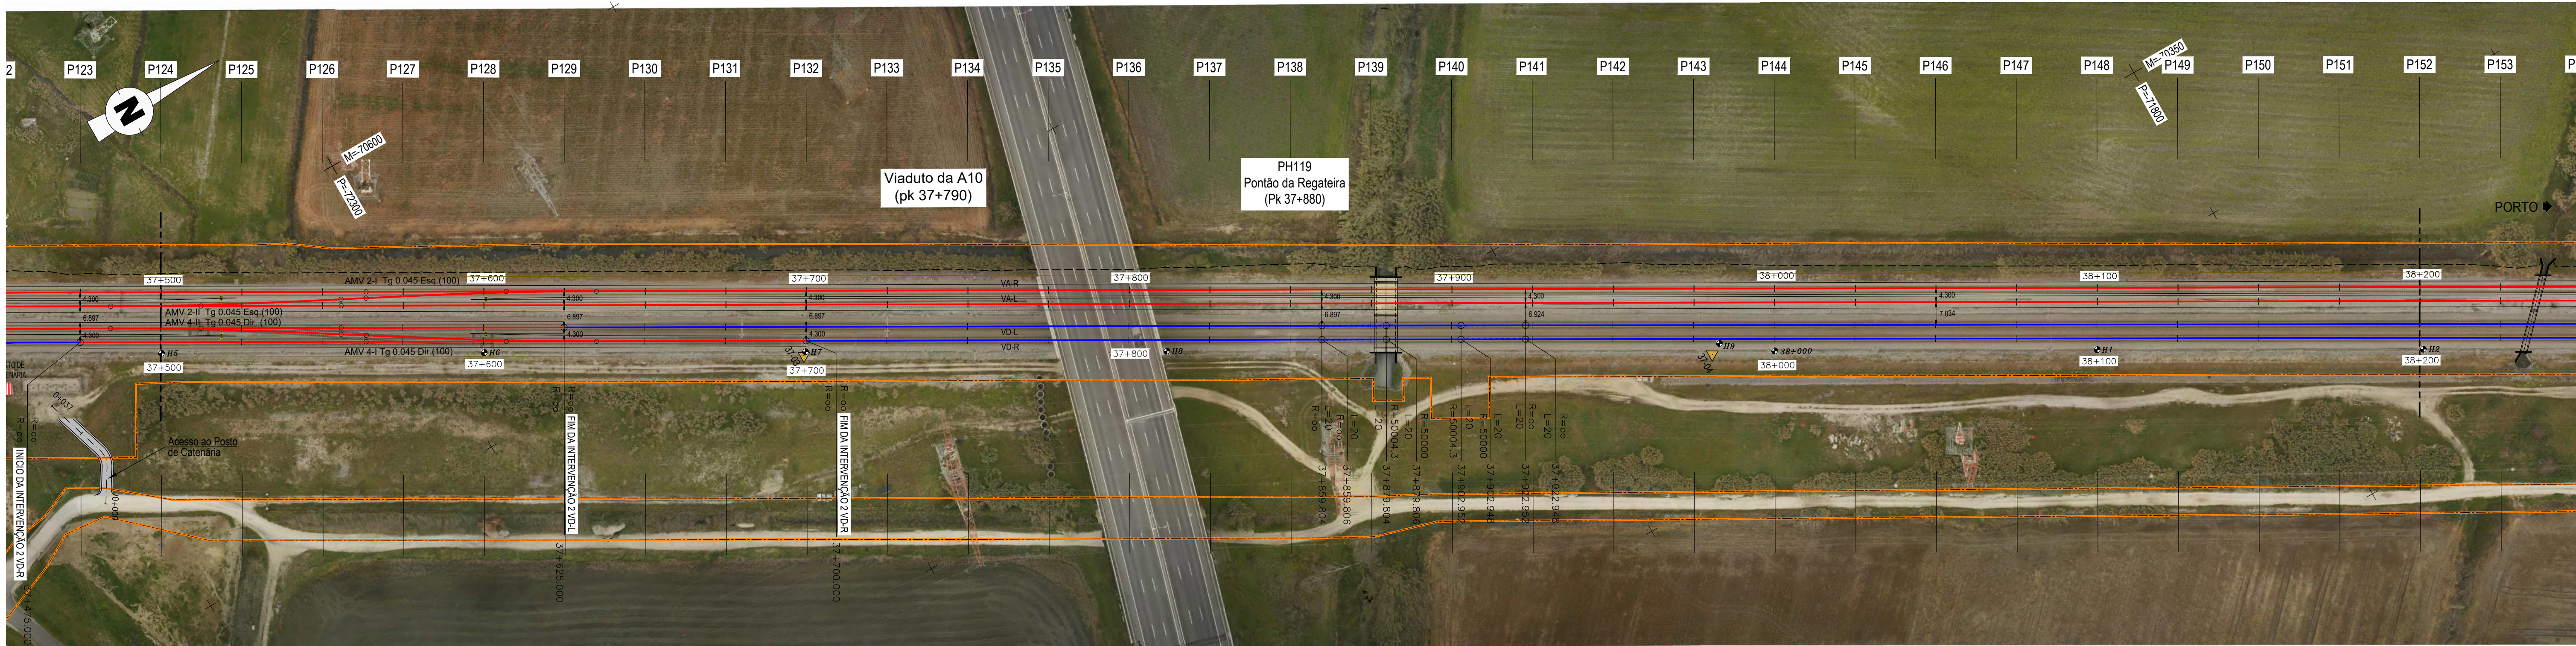


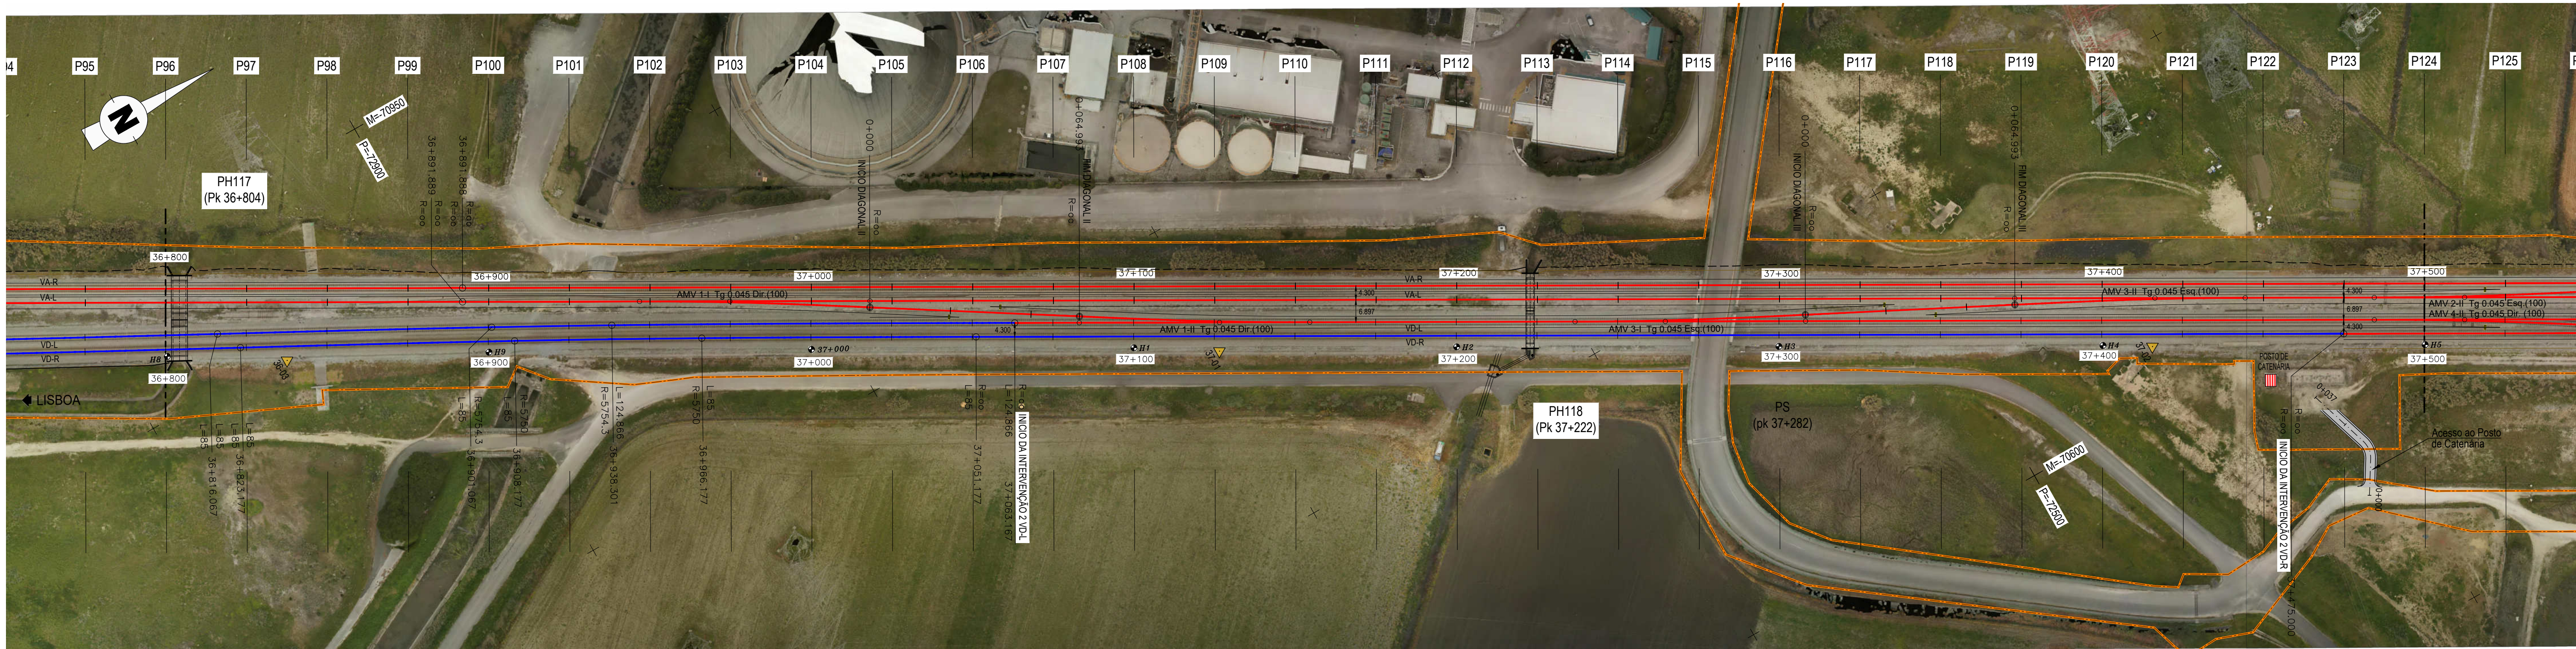

LEGENDA	
— EIXO DE PROJETO (Unifilar)	— AMV NOVO A ASSENTAR
— EIXO DA VIA EXISTENTE (Unifilar)	— AMV EXISTENTE A MANter
CURVA 4 VAR NÚMERO DE CURVA	— AMV EXISTENTE A REMOVER
36+100 MARCO QUILOMÉTRICO / HECTOMÉTRICO DE PROJETO	— DOMÍNIO PÚBLICO FERROVIÁRIO
32+000/112 MARCO QUILOMÉTRICO / HECTOMÉTRICO EXISTENTE	— PARA-CHOQUES
32+000/112 MARCO QUILOMÉTRICO / HECTOMÉTRICO EXISTENTE REPOSICIONADO	— ILR-INDICADOR DE LIMITE DE RESSGUARDO
— PLATAFORMAS DE PASSAGEIROS EXISTENTE	37-01 POLIGONAL DE APOIO
— PLATAFORMAS DE PASSAGEIROS EXISTENTE COM INTERVENÇÃO OU A CONSTRUIR	— OBRA DE ARTE / PH EXISTENTE COM INTERVENÇÃO OU A CONSTRUIR
— PLATAFORMA TÉCNICA DE CASTANHEIRA DO RIBATEJO A CONSTRUIR	— EDIFÍCIOS EXISTENTES COM INTERVENÇÃO OU A CONSTRUIR
	— TALUDE DE ESCAVAÇÃO
	— TALUDE DE ATERRO

Logótipos e informação complementar		O Gestor do Projeto Elisabete Pino		Projeto PF0223 - Quadruplicação do Troço entre Castanheira do Ribatejo e Azambuja		Código Desenho PF0223.PE.01.01.00.00.009.01	
EPF PROFICO		O Responsável Unidade Marino Faustino		Linha Linha do Norte - PK 34+100 a PK 47+000		Data 19-12-2024	
39 CONSULTORES DE ENGENHARIA E ARQUITETURA, Lda		O Responsável Departamento Fernando Vendas		Local Castanheira do Ribatejo / Azambuja		Versão 01	
O Diretor Pedro Pais		O Diretor Pedro Pais		Especialidade V01 INFRA-ESTRUTURA E PLATAFORMA DE VIA FERREA Plataforma da Via		Título do Desenho TPL 009	
Código Projeto 22048		Empreendimento Direção de Engenharia e Ambiente		Título do Desenho V01 INFRA-ESTRUTURA E PLATAFORMA DE VIA FERREA Plataforma da Via		Escala 1:1000	
Folha PF0223.PE.01.01.00.00.009.01.DWG		Folha PF0223.PE.01.01.00.00.009.01.DWG		Folha PF0223.PE.01.01.00.00.009.01.DWG		Folha PF0223.PE.01.01.00.00.009.01.DWG	
Projeto António Agra		Desenho José Pinto		Verificação Jorge Latas		Projeto de Execução	