
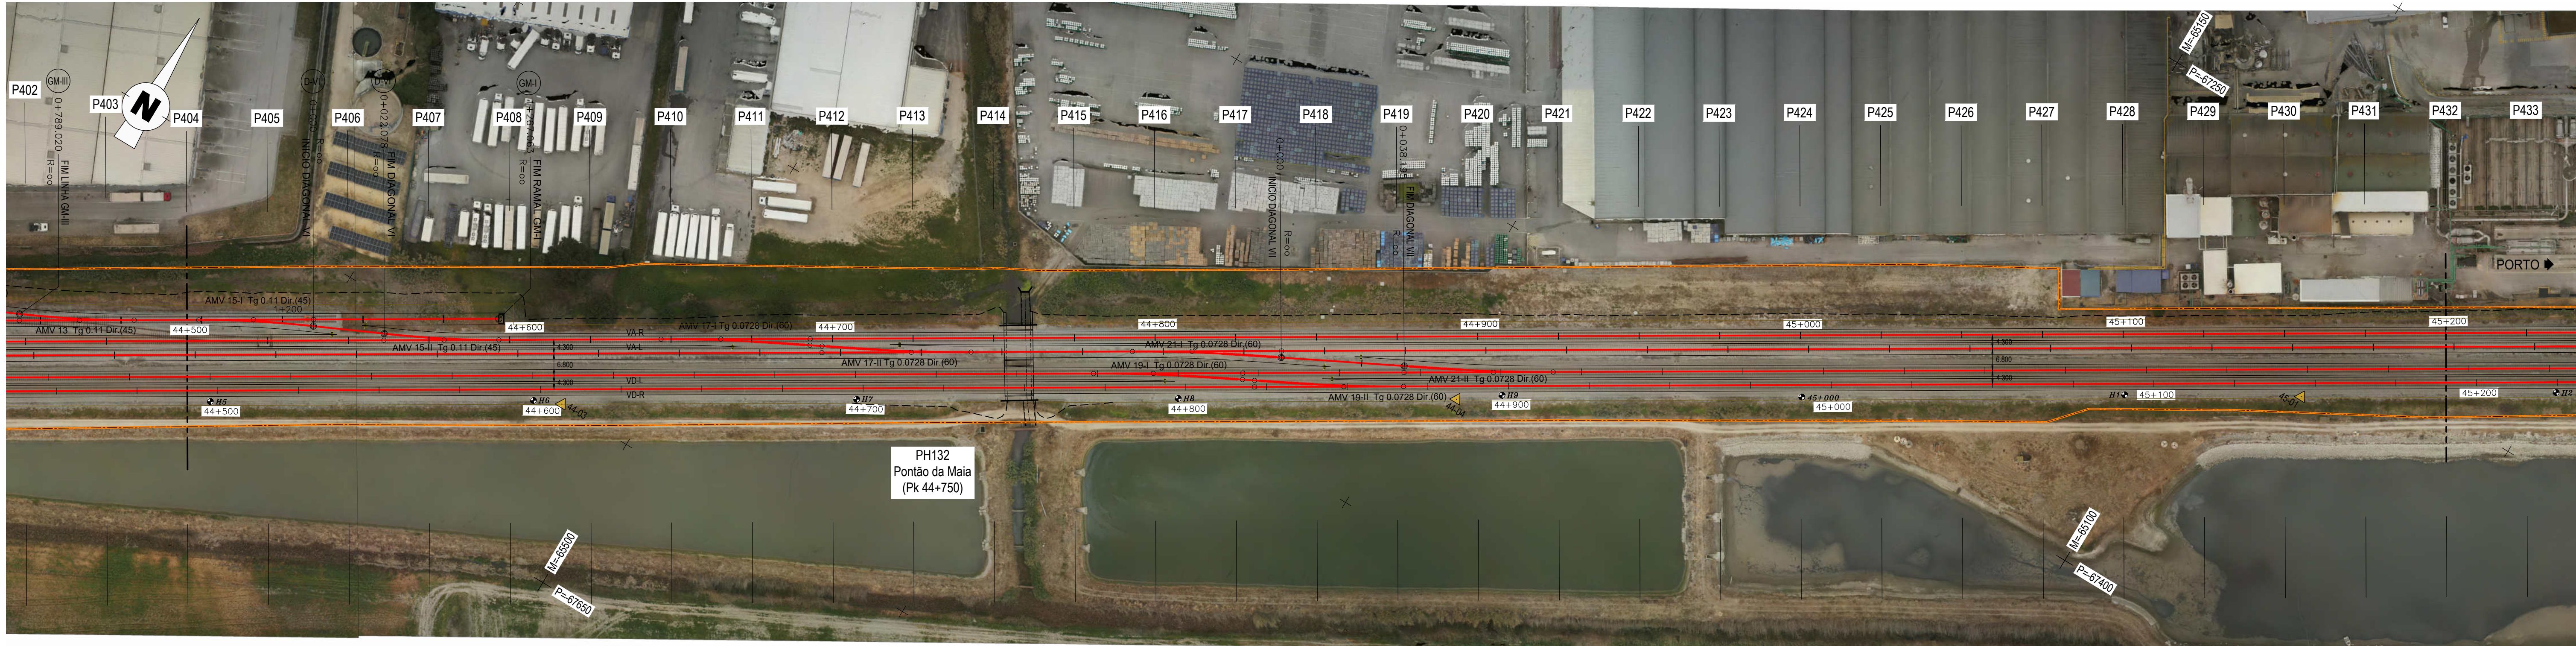


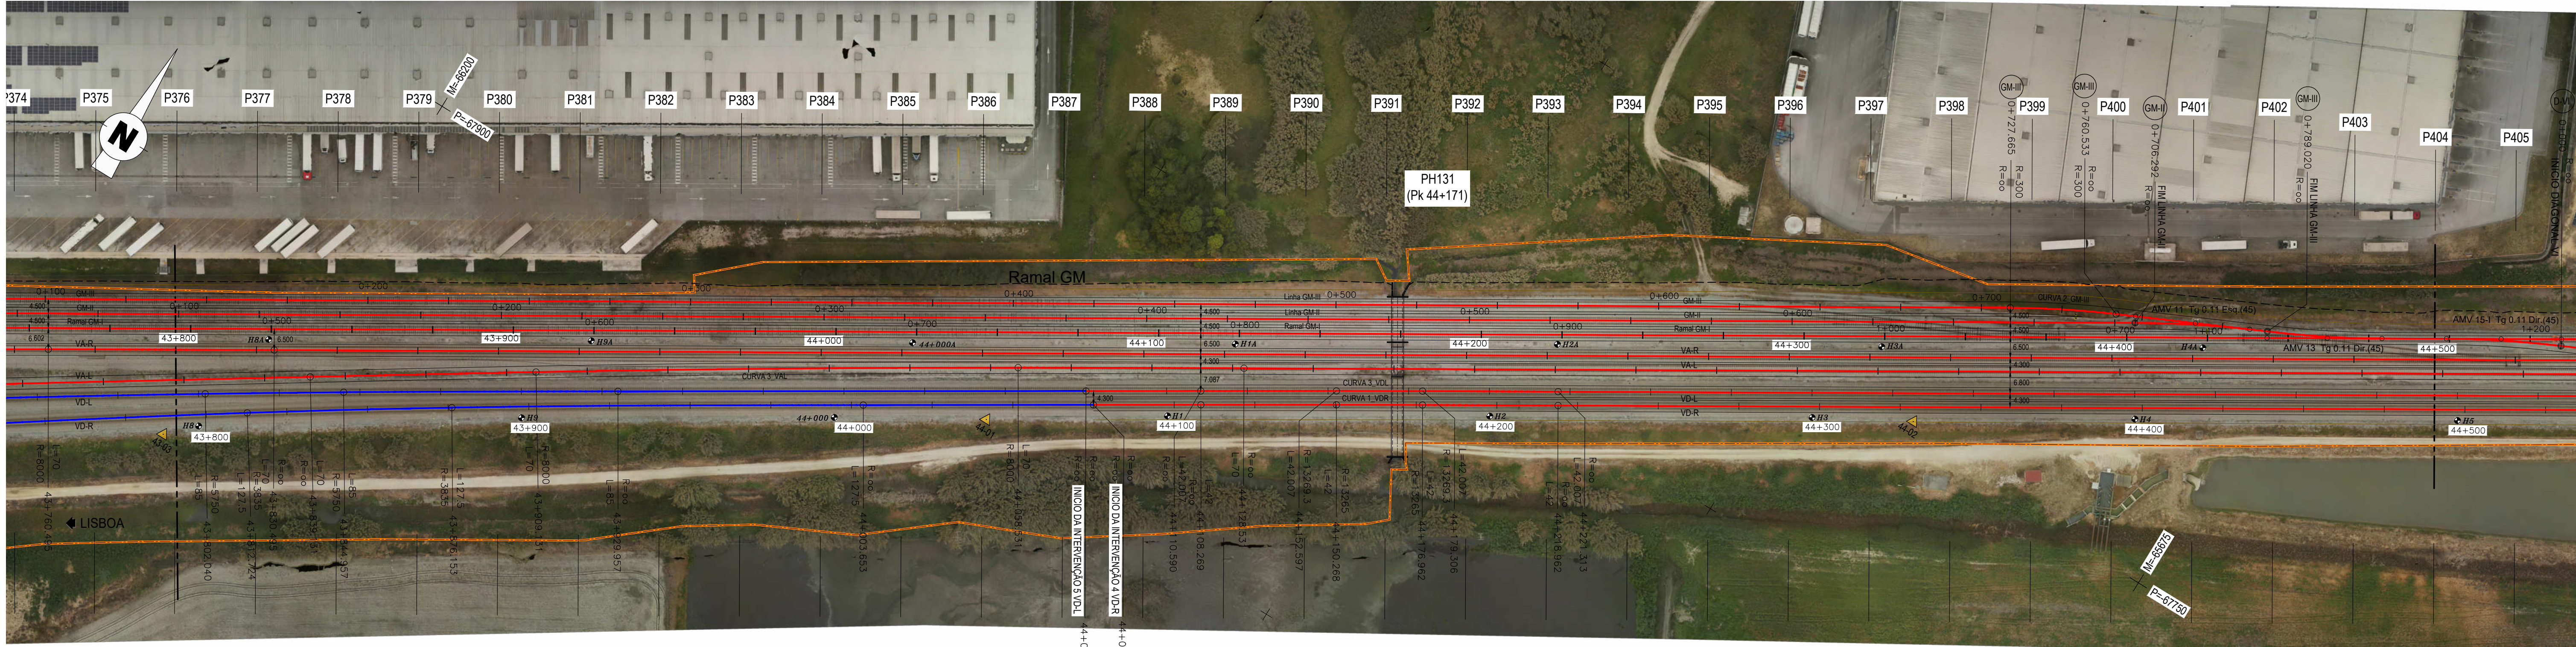

LEGENDA	
— EIXO DE PROJETO (Unifilar)	— AMV NOVO A ASSENTAR
— EIXO DA VIA EXISTENTE (Unifilar)	— AMV EXISTENTE A MANTER
CURVA 4_VAR NÚMERO DE CURVA	
36+100 MARCO QUILOMÉTRICO / HECTOMÉTRICO DE PROJETO	— AMV EXISTENTE A REMOVER
+ 32+000/112 MARCO QUILOMÉTRICO / HECTOMÉTRICO EXISTENTE	— DOMÍNIO PÚBLICO FERROVIÁRIO
+ 32+000/112 MARCO QUILOMÉTRICO / HECTOMÉTRICO EXISTENTE REPOSICIONADO	— PARA-CHOQUES
■ PLATAFORMAS DE PASSAGEIROS EXISTENTE	■ ILR-INDICADOR DE LIMITE DE RESGUARDO
■ PLATAFORMAS DE PASSAGEIROS EXISTENTE COM INTERVENÇÃO OU A CONSTRUIR	▲ 37-01 POLIGONAL DE APOIO
■ PLATAFORMA TÉCNICA DE CASTANHEIRA DO RIBATEJO A CONSTRUIR	■ OBRA DE ARTE / PH, EXISTENTE COM INTERVENÇÃO OU A CONSTRUIR
	■ EDIFÍCIOS EXISTENTES COM INTERVENÇÃO OU A CONSTRUIR
	— TALUDE DE ESCAVAÇÃO
	--- TALUDE DE ATERRO

Logótipo e informação complementar		O Gestor do Projeto Elisabete Pino		Projeto PF0223 - Quadruplicação do Troço entre Castanheira do Ribatejo e Azambuja		Código Desenho PF0223.PE.01.01.00.00.014.01	
EPF PROFICO TR CONSULTORES DE ENGENHARIA E ARQUITETURA, Lda		O Responsável Unidade Marino Faustino		Linha Linha do Norte - PK 34+100 a PK 47+000		Data 19-12-2024	
O Responsável Departamento Fernando Vendas		O Responsável Execução Pedro Pais		Local Castanheira do Ribatejo / Azambuja		Versão 01	
O Diretor		Direção de Engenharia e Ambiente		Título do Desenho V01 INFRA-ESTRUTURA E PLATAFORMA DE VIA FERREA Plataforma de Via		Escala 1:1000	
Projeto António Agra		Desenho José Pinto		Fase Projeto de Execução		Cintilograma Km 43+800 ao Km 45+200	
Revisão J. Látas		Emissão original J. Látas		Código Projeto 22048			
Data 19-12-2024		Descrição Revisão geral		Folha PF0223.PE.01.01.00.00.014.01.DWG			