

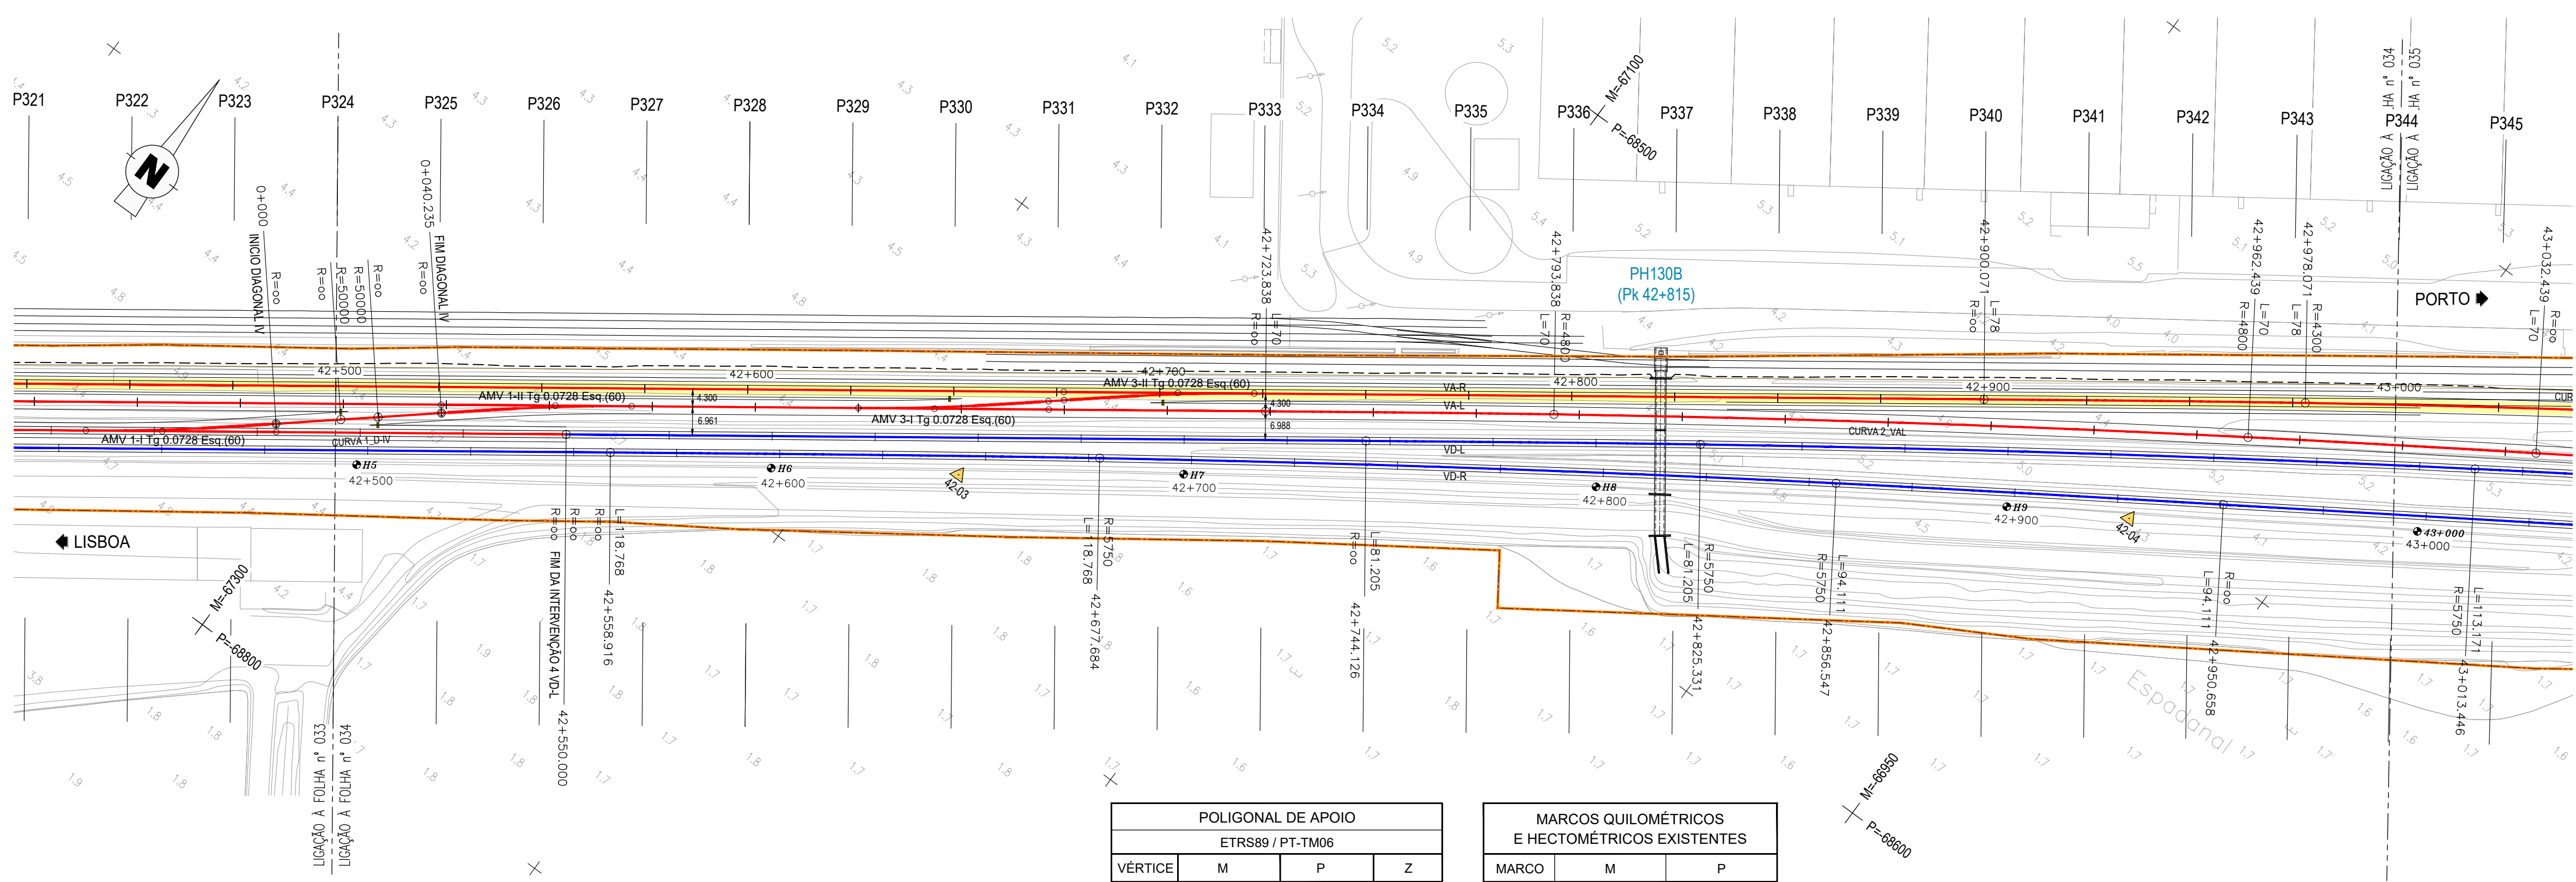


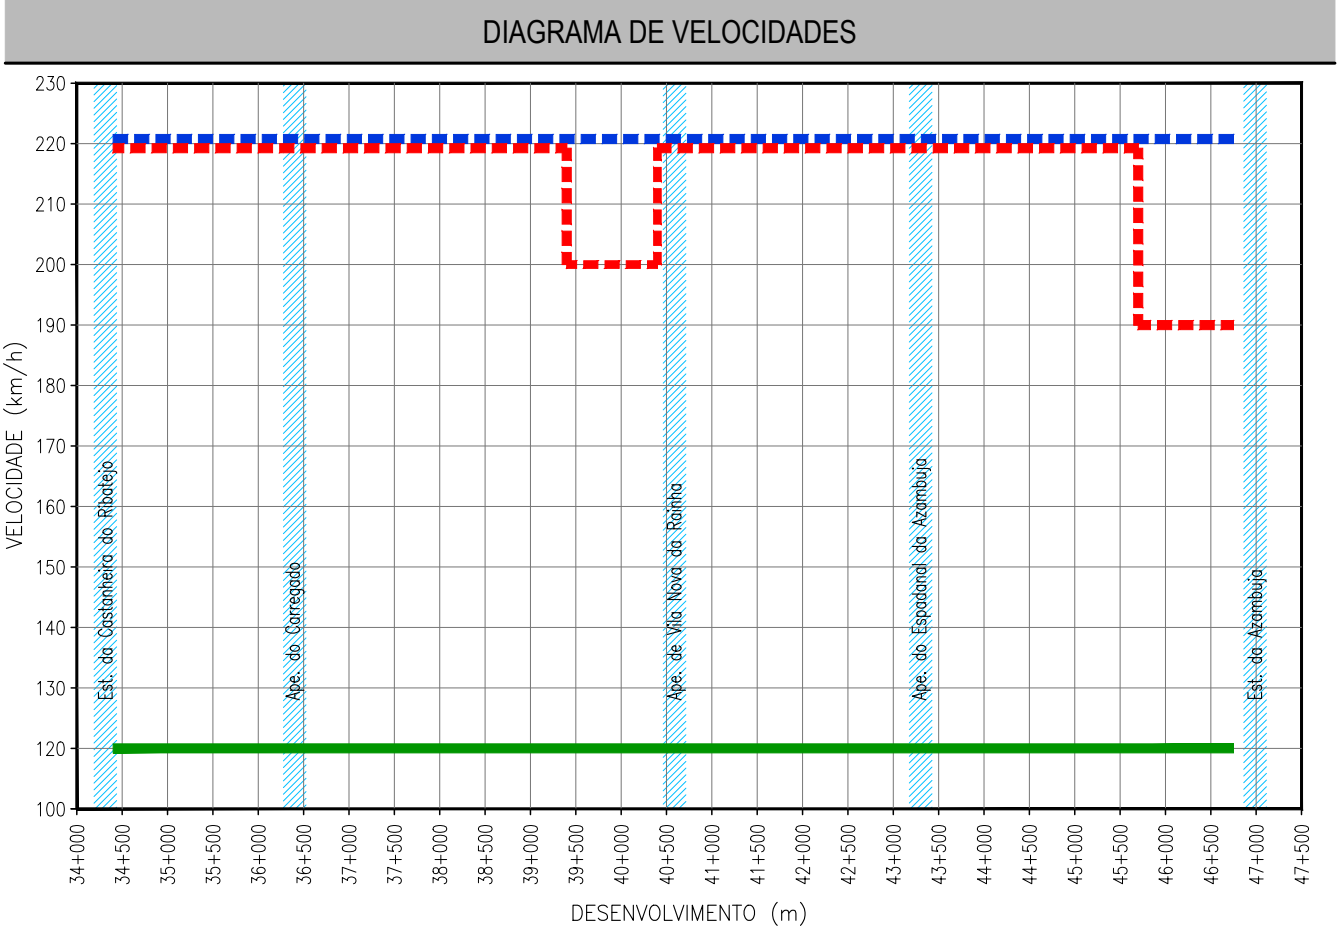


POLIGONAL DE APOIO			
ETRS89 / PT-TM06			
VÉRTICE	M	P	Z
42-03	-67173.5221	-68662.1366	4.9352
42-04	-66938.1111	-68502.6714	4.9975

MARCOS QUILOMÉTRICOS E HECTOMÉTRICOS EXISTENTES		
MARCO	M	P
H5	-67292.760	-68746.547
H6	-67211.123	-68687.719
H7	-67129.514	-68629.703
H8	-67046.970	-68572.970
H9	-66963.748	-68517.894

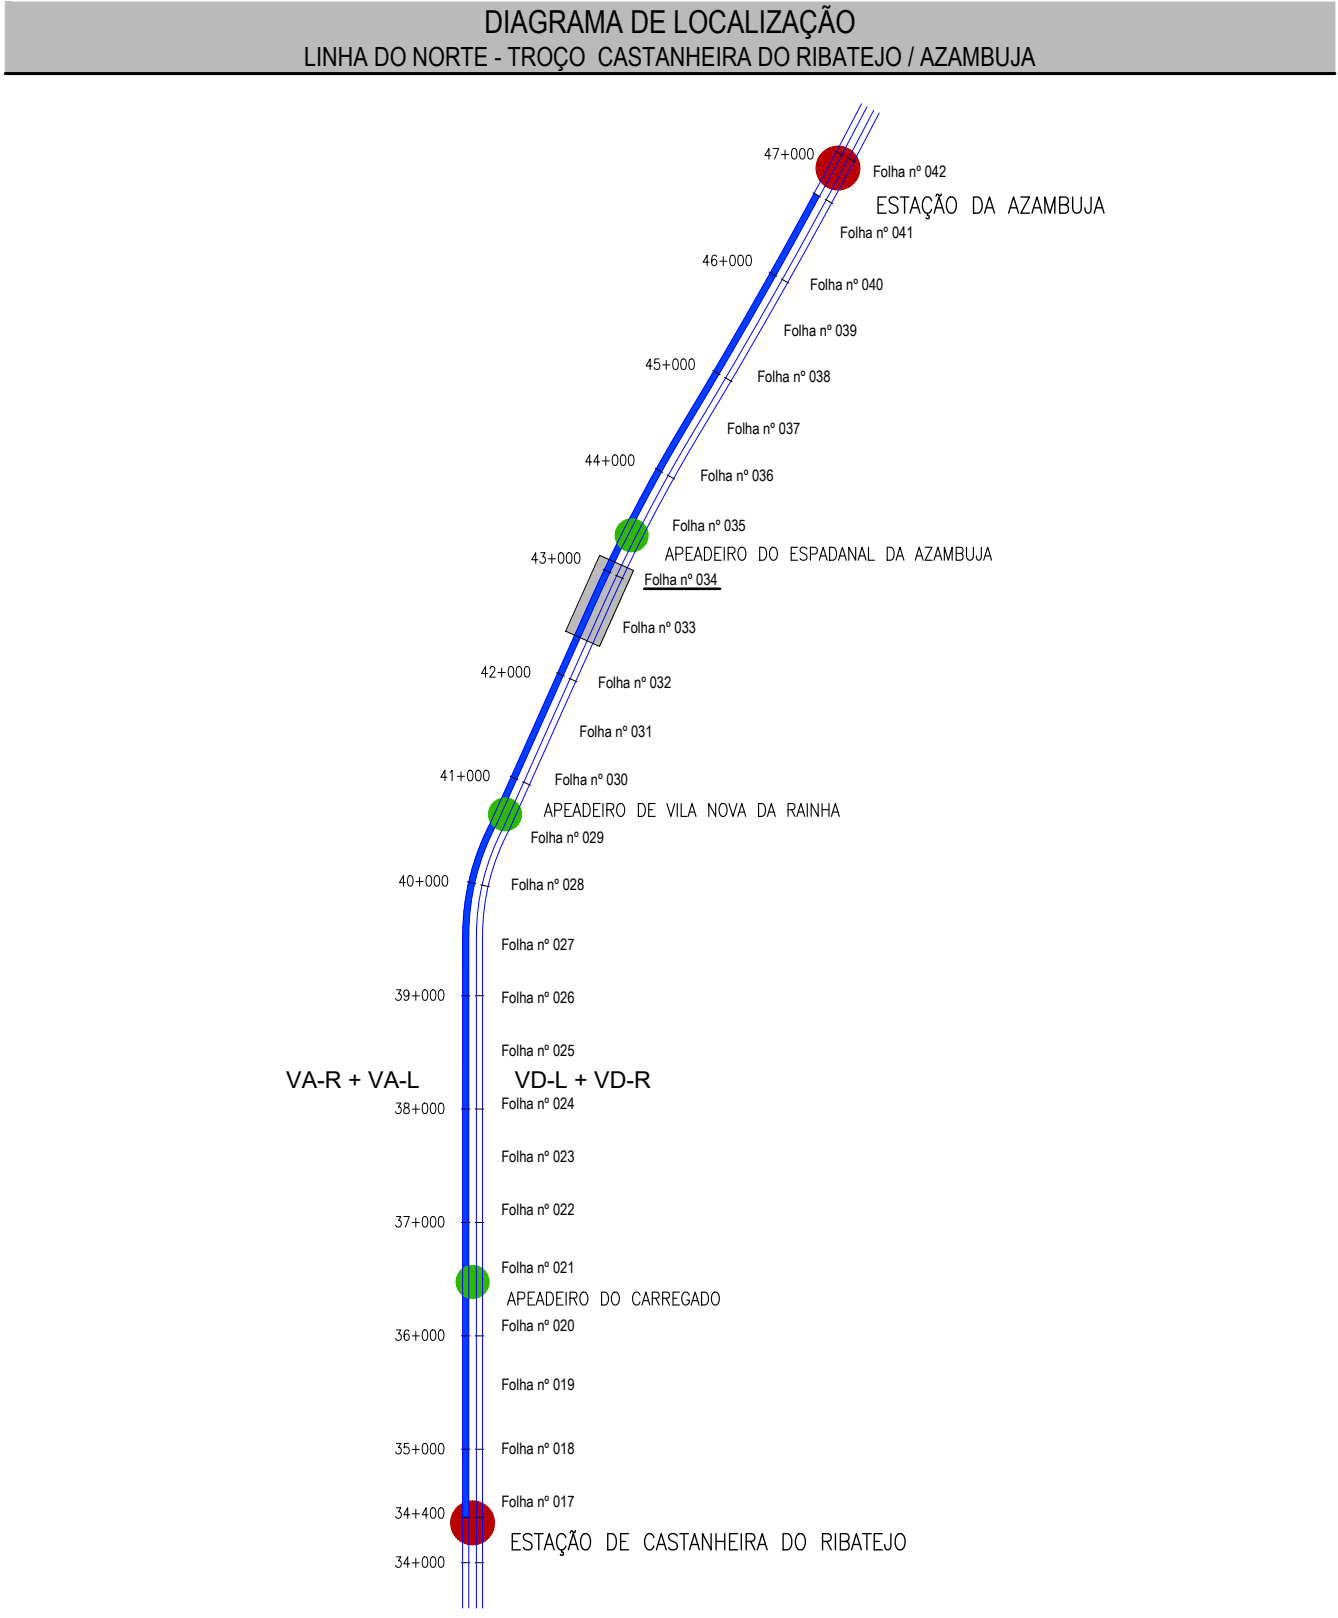

TROÇO CASTANHEIRA / AZAMBUJA (VA-R)
Esc. H=1:1000
V=1:100
Cota de ref. 0.000

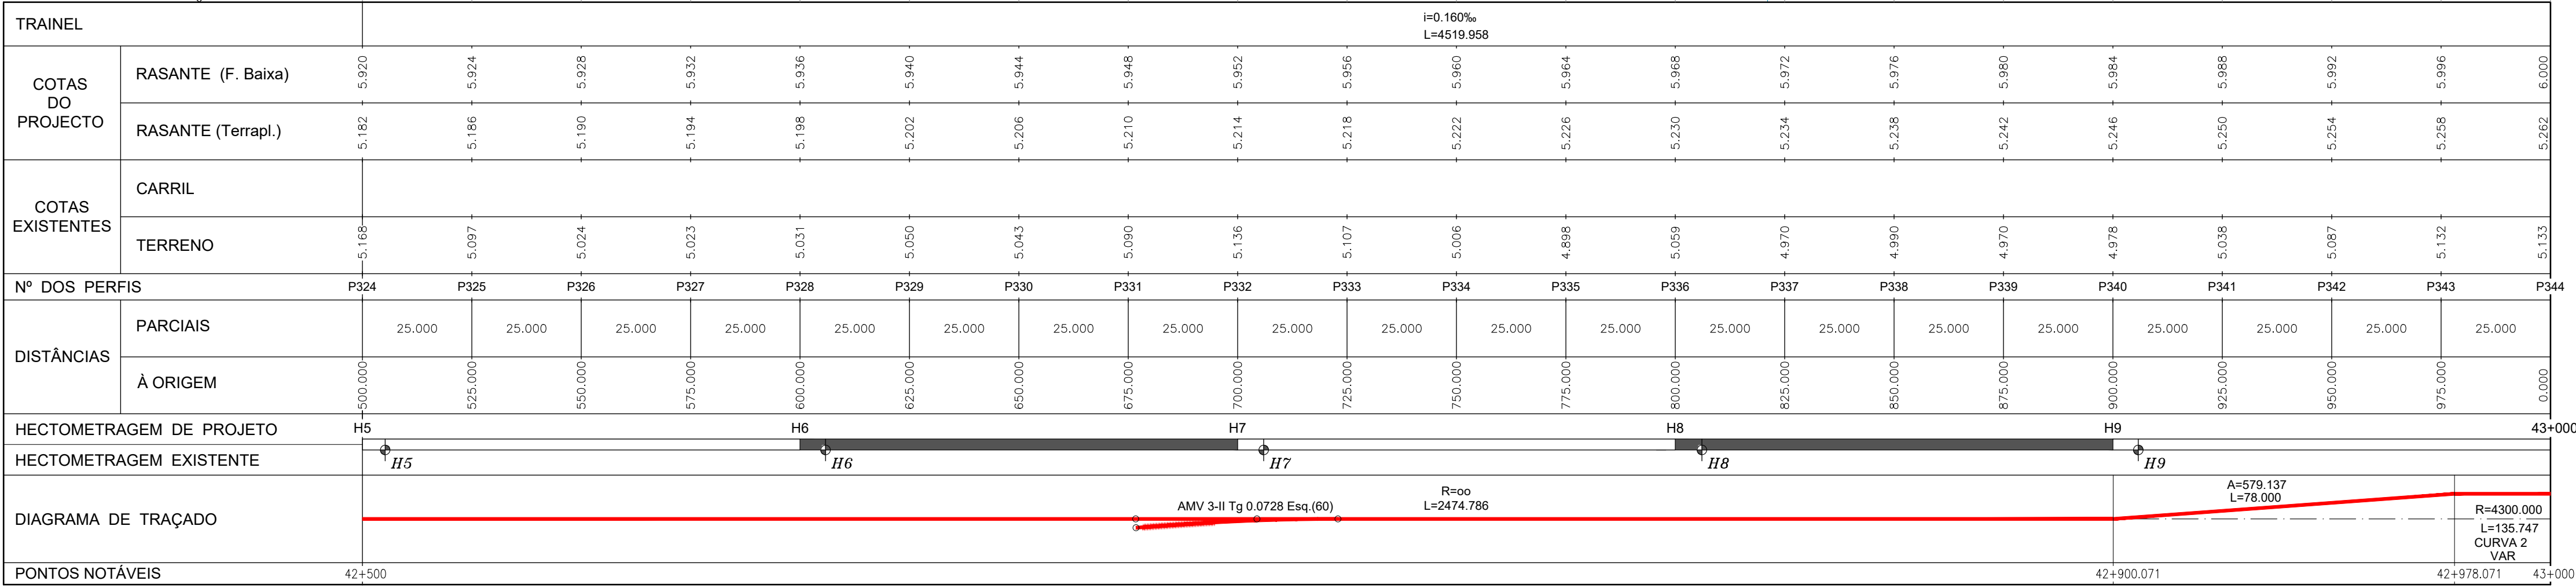

LEGENDA

● ESTAÇÃO
● APEADERO
— TROÇO CASTANHEIRA DO RIBATEJO / AZAMBUJA

— COMBOIO BASCULANTE
— COMBOIO CONVENCIONAL
— COMBOIO DE MERCADORIAS

PLANTA

— EIXO DE PROJETO (Unifilar)
— EIXO DA VIA EXISTENTE (Unifilar)
— LINHA EXISTENTE (Bifilar)*
— EIXO DE PROJETO (Unifilar) CORRESPONDENTE AO PERFIL LONGITUDINAL
— EIXO DA VIA EXISTENTE (Unifilar) CORRESPONDENTE AO PERFIL LONGITUDINAL

CURVA 4 VAR

36+100
32+000/H2
32+000/H2

MARCO QUILOMÉTRICO / HECTOMÉTRICO DE PROJETO
MARCO QUILOMÉTRICO / HECTOMÉTRICO EXISTENTE REPOSICIONADO

PLATAFORMA DE PASSAGEIROS EXISTENTE
PLATAFORMA DE PASSAGEIROS EXISTENTE COM INTERVENÇÃO OU A CONSTRUIR
PLATAFORMA TÉCNICA DE CASTANHEIRA DO RIBATEJO, A CONSTRUIR

OBRA DE ARTE / PH. EXISTENTE COM INTERVENÇÃO OU A CONSTRUIR

AMV NOVO A ASSENTAR
AMV EXISTENTE A MANter
AMV EXISTENTE A REMOVER

DOMÍNIO PÚBLICO FERROVIÁRIO

PÁRA-CHOQUES
ILR-INDICADOR DE LIMITE DE RESGUARDO

POLIGONAL DE APOIO
TALUDE DE ESCAVAÇÃO
TALUDE DE ATERRO

PERFIL LONGITUDINAL

— RASANTE DE PROJETO
— RASANTE DA VIA EXISTENTE
— BASE DE BALASTRO
— TERRENO EXISTENTE

35+000 / H6
35+000 / H2

QUILÓMETRO / HECTÓMETRO DE PROJETO
QUILÓMETRO HECTÓMETRO EXISTENTE

PLATAFORMA DE PASSAGEIROS EXISTENTE
PLATAFORMA DE PASSAGEIROS EXISTENTE COM INTERVENÇÃO OU A CONSTRUIR
PLATAFORMA TÉCNICA DE CASTANHEIRA DO RIBATEJO, A CONSTRUIR

PS
PS, PSP, PI, PIP, NOVA
PS, PSP, PI, PIP, EXISTENTE
PH
PH NOVA
PH EXISTENTE
PH EXISTENTE A INTERVENCIoNAR

* A REPRESENTAÇÃO BIFILAR DA VIA FERREA APRESENTADA NA NA CARTOGRAFIA E ORIGIN DA COORDENAÇÃO DE VIA E DO LEVANTAMENTO TOPOGRÁFICO A ESCALA 1:500.



					
		Logotipo e informação complementar		Projeto de Engenharia e Ambiente	
					
		TPF CONSULTORES DE ENGENHARIA E ARQUITECTURA, Lda		V01 INFRA-ESTRUTURA E PLATAFORMA DE VIA FERREA	
		CONSULTORES DE ENGENHARIA		Plataforma de Via	
				Título do Documento	
				Via Ascendente Rápida	
				Planta e Perfil Longitudinal	
				Km 42+000 ao Km 43+000	
				Escala	
				1:1000	
				1:100	