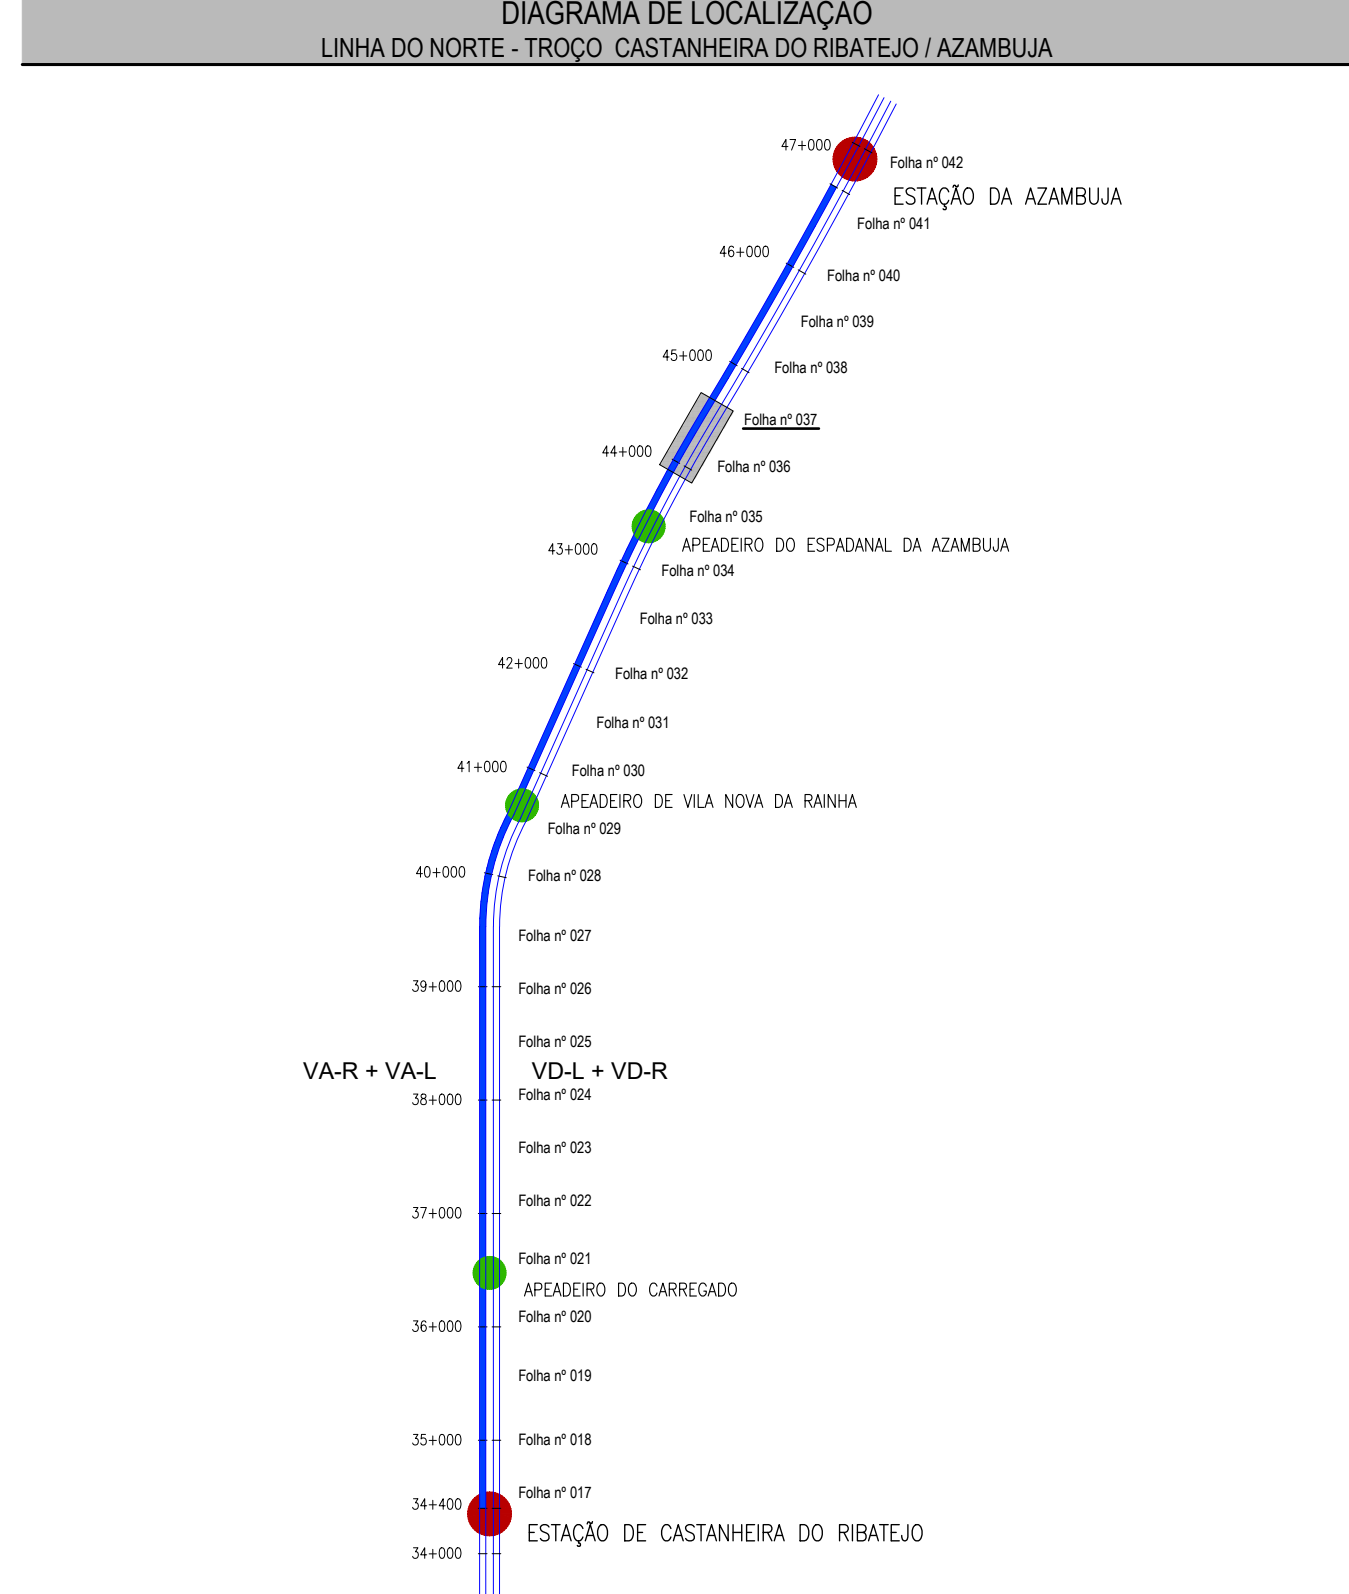
 
 


LEGENDA	
 ESTAÇÃO  APEADEIRO  TRONÇO CASTANHEIRA DO RIBATEJO / AZAMBUJA	 COMBOIO BASCULANTE  COMBOIO CONVENCIONAL  COMBOIO DE MERCADORIAS
 Folha nº 006  LOCALIZAÇÃO DE FOLHA DESENHO RESPECTIVO	
PLANTA	PERFIL LONGITUDINAL
 EIXO DE PROJETO (Unifilar)  EIXO DA VIA EXISTENTE (Unifilar)  LINHA EXISTENTE (Bifilar)*  EIXO DE PROJETO (Unifilar)  CORRESPONDENTE AO PERFIL LONGITUDINAL  EIXO DA VIA EXISTENTE (Unifilar)  CORRESPONDENTE AO PERFIL LONGITUDINAL	 RASANTE DE PROJETO  RASANTE DA VIA EXISTENTE  BASE DE BALASTO  TERRENO EXISTENTE
CURVA 4_VAR  36+100  32+000 / 112  112+000 / 112	 35+000 / H 6  35+000 / H 2
 NÚMERO DE CURVA  QUILÓMETRO / HECTÓMETRO DE PROJETO  MARCO QUILÓMETRICO / HECTÓMETRICO EXISTENTE  MARCO QUILÓMETRICO / HECTÓMETRICO EXISTENTE REPOSICIONADO	 QUILÓMETRO / HECTÓMETRO DE PROJETO  QUILÓMETRO HECTÓMETRO EXISTENTE  PLATAFORMA DE PASSAGEIROS EXISTENTE  PLATAFORMA DE PASSAGEIROS EXISTENTE COM INTERVENÇÃO OU A CONSTRUIR  PLATAFORMA TÉCNICA DE CASTANHEIRA DO RIBATEJO, A CONSTRUIR
 PLATAFORMA DE PASSAGEIROS EXISTENTE  PLATAFORMA DE PASSAGEIROS EXISTENTE COM INTERVENÇÃO OU A CONSTRUIR  PLATAFORMA TÉCNICA DE CASTANHEIRA DO RIBATEJO, A CONSTRUIR  OBRA DE ARTE / PH. EXISTENTE COM INTERVENÇÃO OU A CONSTRUIR	 PLATAFORMA TÉCNICA DE CASTANHEIRA DO RIBATEJO, A CONSTRUIR
 AMV NOVO A ASSENTAR  AMV EXISTENTE A MANTER  AMV EXISTENTE A REMOVER  DOMÍNIO PÚBLICO FERROVIÁRIO	 PS  PS  PH  PH NOVA  PH EXISTENTE  PH EXISTENTE A INTERVENCIÓANR
 AMV NOVO A ASSENTAR  AMV EXISTENTE A MANTER  AMV EXISTENTE A REMOVER  DOMÍNIO PÚBLICO FERROVIÁRIO	 PH NOVA  PH EXISTENTE  PH EXISTENTE A INTERVENCIÓANR
 PARA-CHOQUES  ILR-INDICADOR DE LIMITE DE RESGUARDO  37-01  POLIGONAL DE APOIO  TALUDE DE ESCAVACÃO  TALUDE DE ATERRO	 * A REPRESENTAÇÃO BIFILAR DA VIA FERREA APRESENTADA NA CARTOGRAFIA É OBTIDA DA COORDENAÇÃO DE VAS E DO LEVANTAMENTO TOPOGRÁFICO A ESCALA 1:500.