

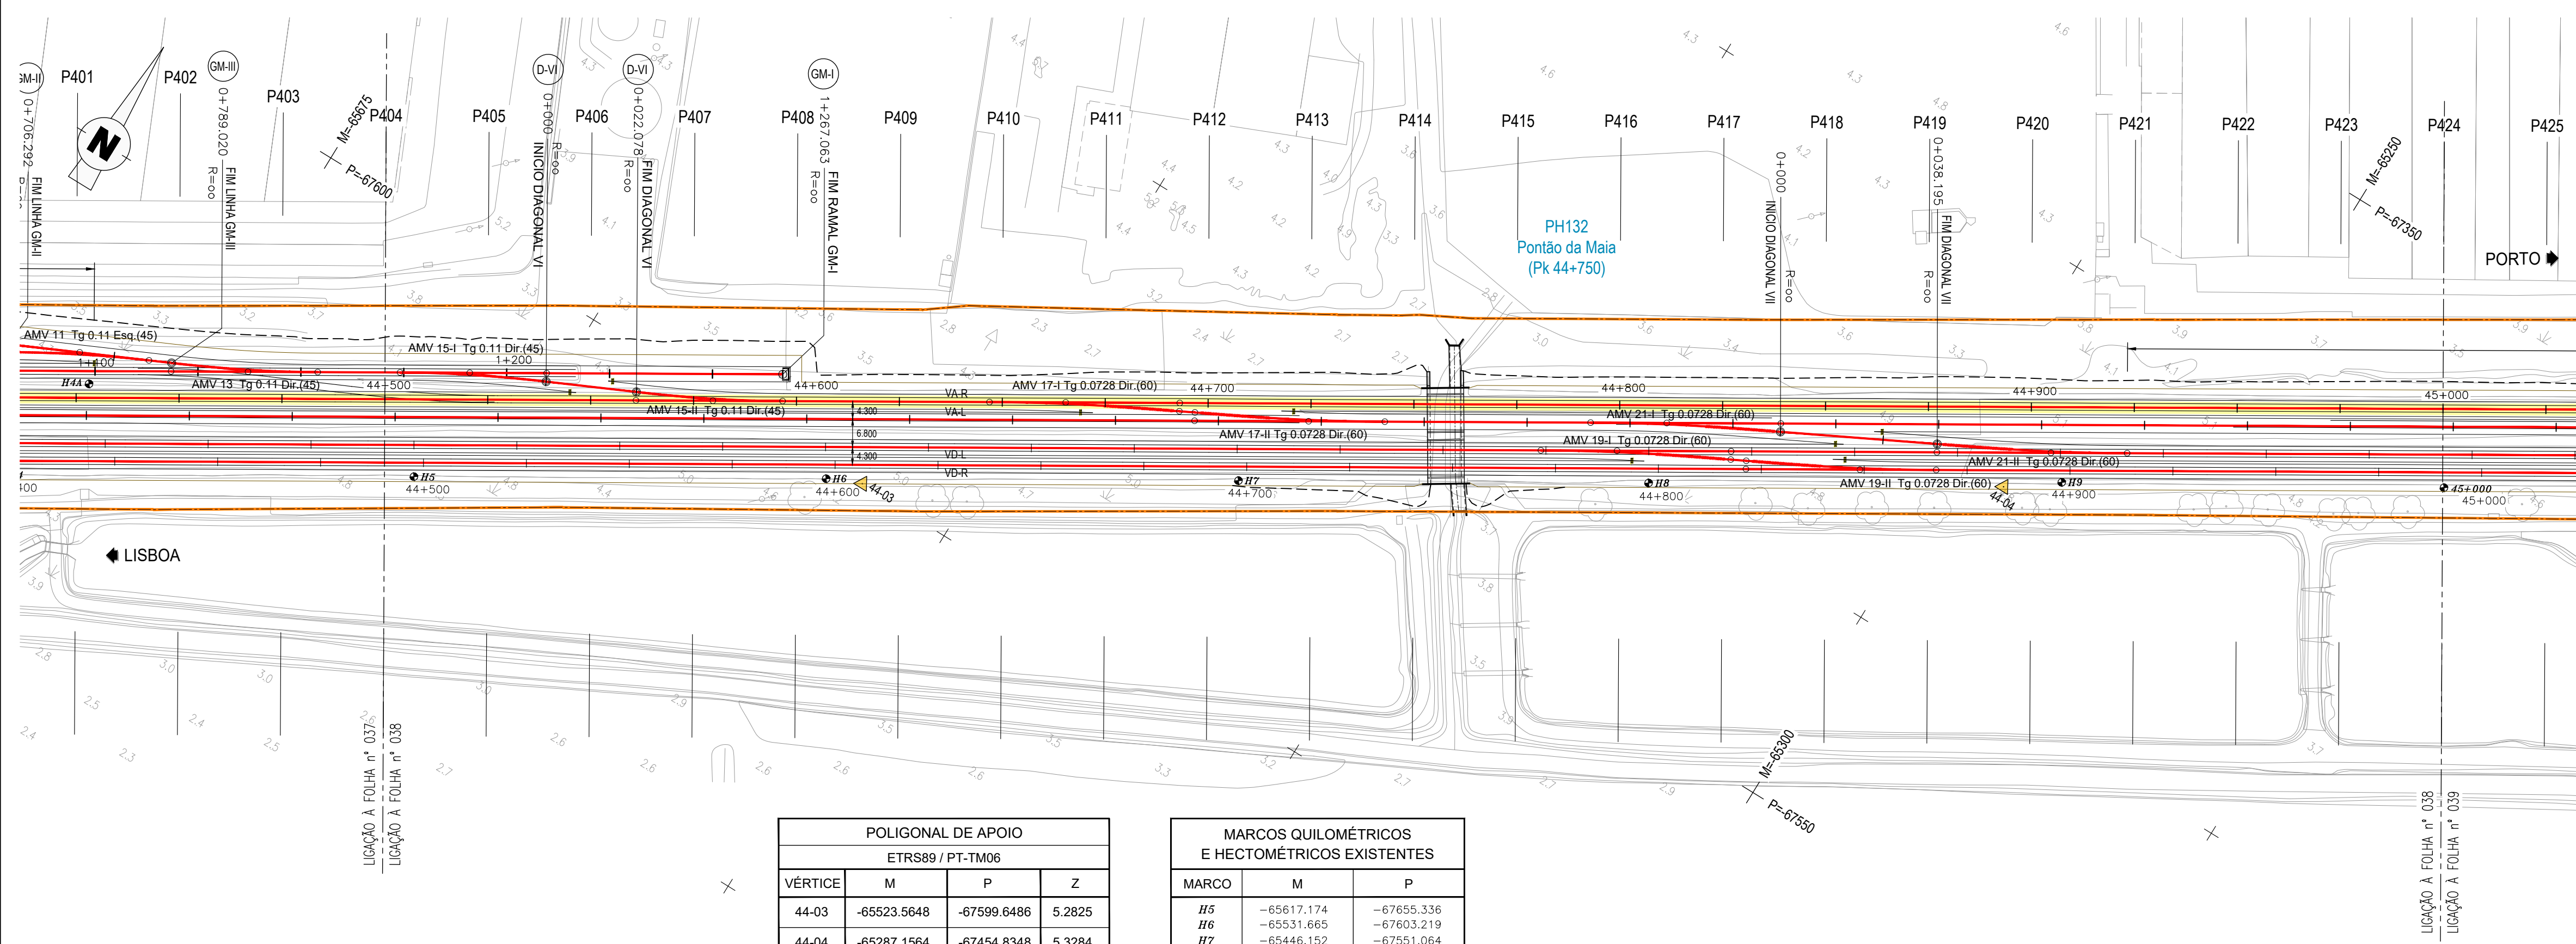


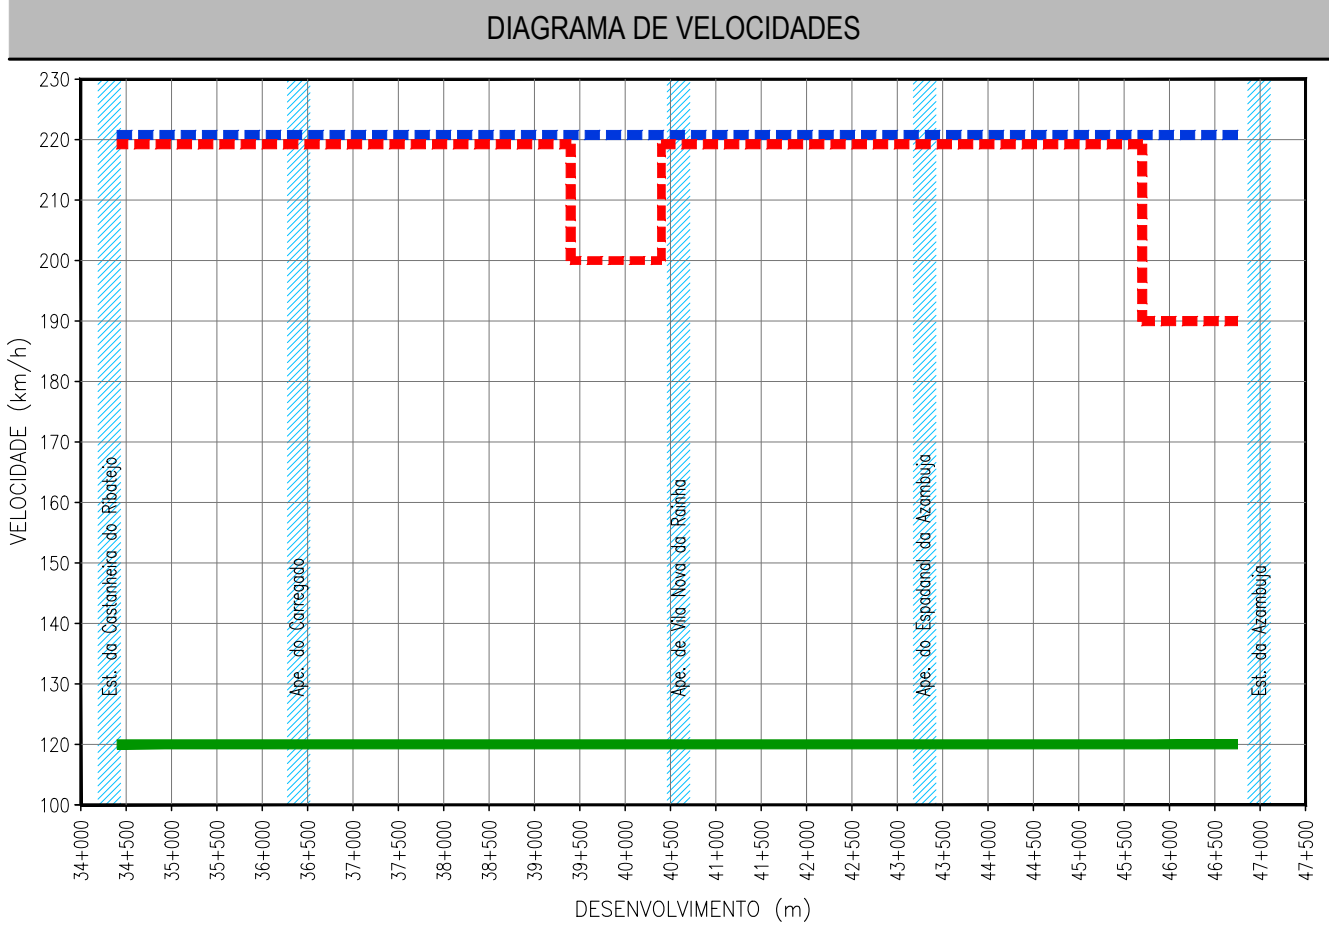


POLIGONAL DE APOIO			
ETRS89 / PT-TM06			
VÉRTICE	M	P	Z
44-03	-65523.5648	-67599.6486	5.2825
44-04	-65287.1564	-67454.8348	5.3284

MARCOS QUILOMÉTRICOS E HECTOMÉTRICOS EXISTENTES		
MARCO	M	P
H5	-65617.174	-67655.336
H6	-65531.665	-67603.219
H7	-65446.152	-67551.064
H8	-65361.032	-67499.283
H9	-65275.676	-67446.480

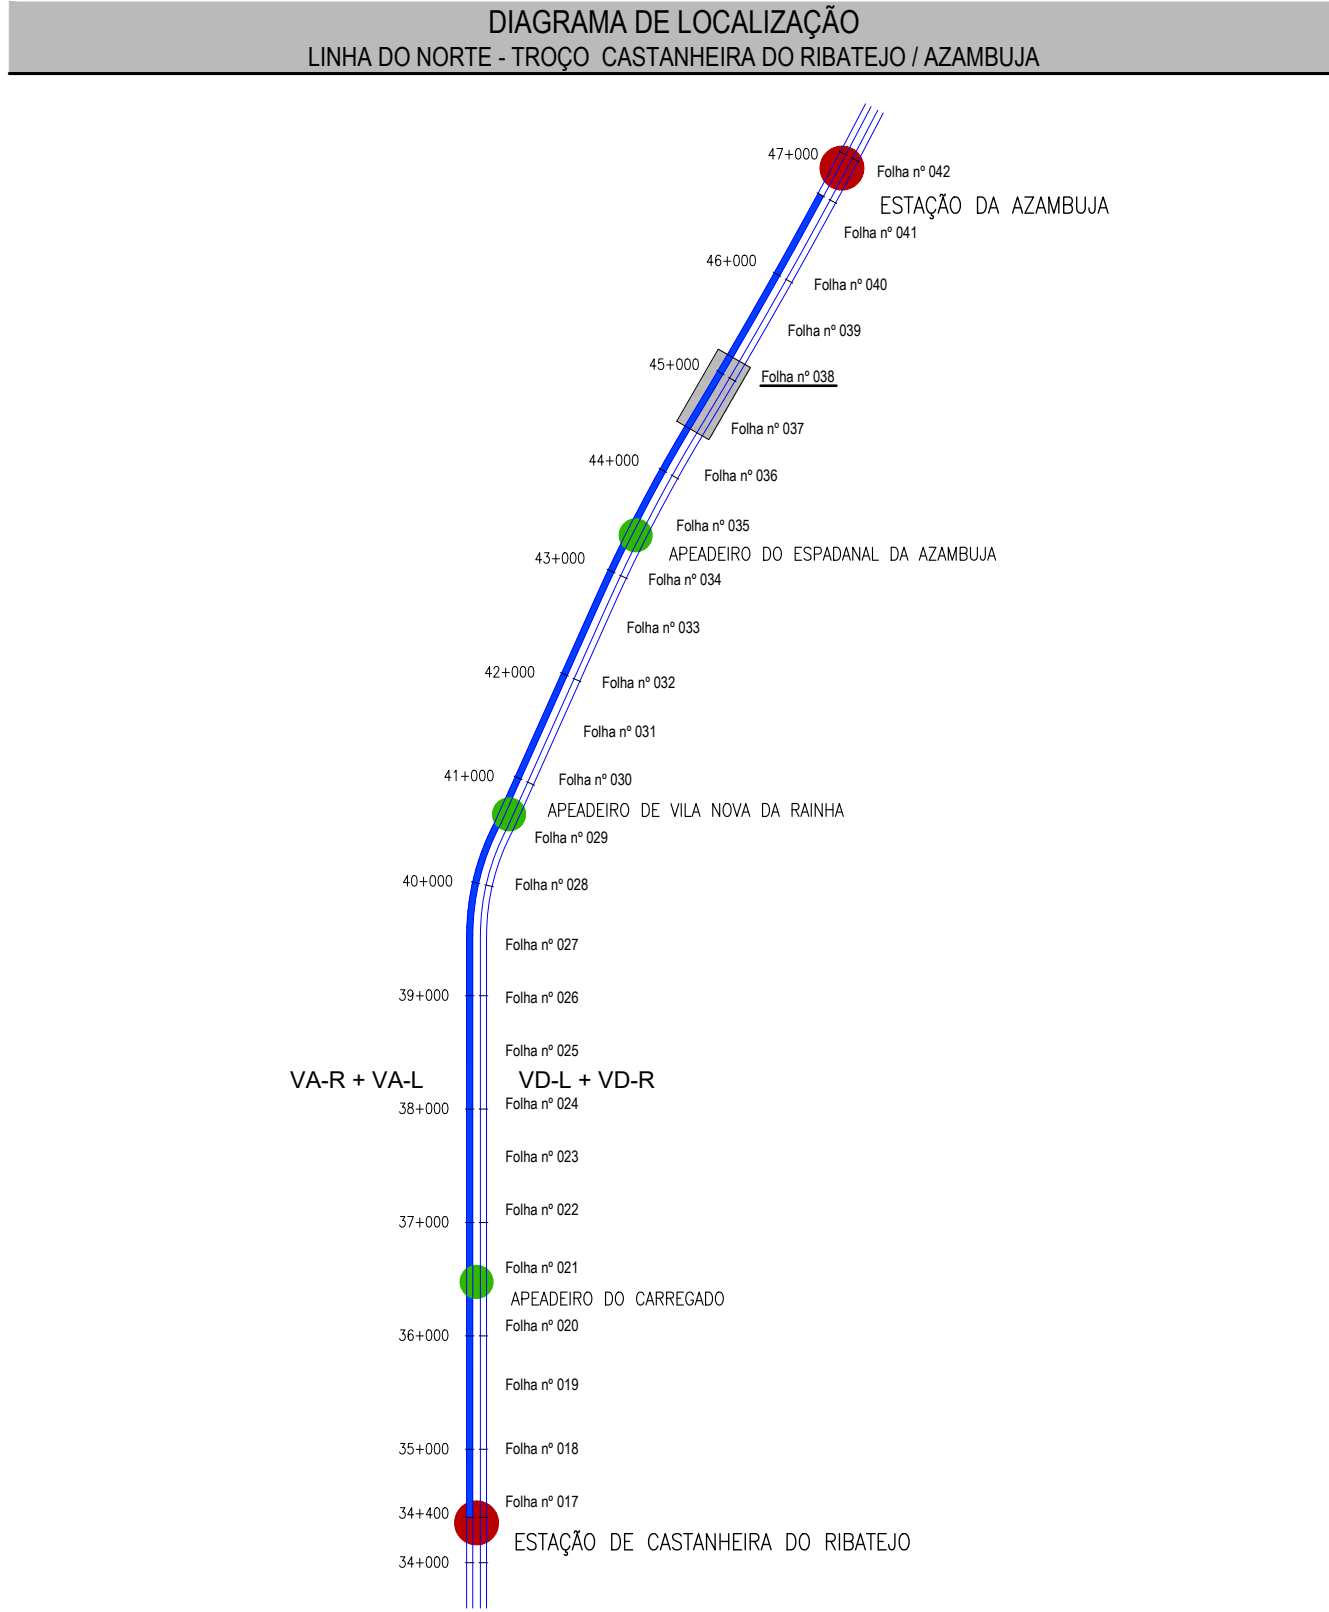

TROÇO CASTANHEIRA / AZAMBUJA (VA-R)
Esc. H=1:1000
V=1:100
Cota de ref. 0.000

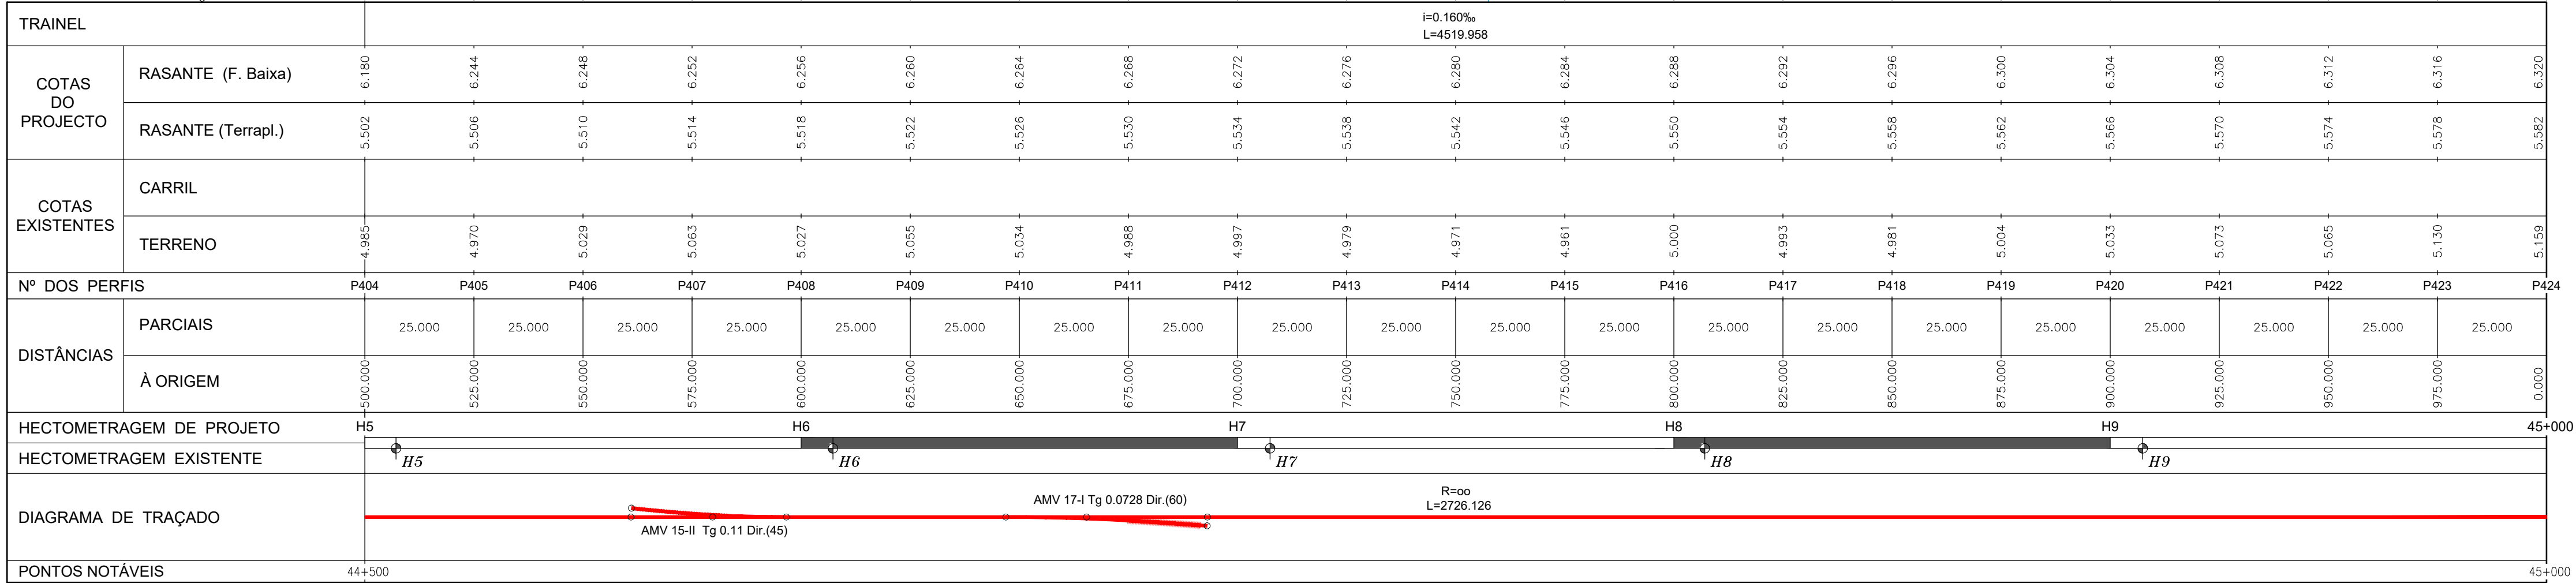

LEGENDA

● ESTAÇÃO
● APEADERO
— TROÇO CASTANHEIRA DO RIBATEJO / AZAMBUJA
LOCALIZAÇÃO DE FOLHA DESENHO RESPECTIVO

--- COMBOIO BASCULANTE
--- COMBOIO CONVENCIONAL
--- COMBOIO DE MERCADORIAS

PLANTA

— EIXO DE PROJETO (Unifilar)
— EIXO DA VIA EXISTENTE (Unifilar)
— LINHA EXISTENTE (Bifilar)*
— EIXO DE PROJETO (Unifilar) CORRESPONDENTE AO PERFIL LONGITUDINAL
— EIXO DA VIA EXISTENTE (Unifilar) CORRESPONDENTE AO PERFIL LONGITUDINAL

CURVA 4. VAR

36+100
32+000/H2
32+000/H2

MARCO QUILOMÉTRICO / HECTOMÉTRICO DE PROJETO
MARCO QUILOMÉTRICO / HECTOMÉTRICO EXISTENTE REPOSICIONADO

PLATAFORMA DE PASSAGEIROS EXISTENTE
PLATAFORMA DE PASSAGEIROS EXISTENTE COM INTERVENÇÃO OU A CONSTRUIR
PLATAFORMA TÉCNICA DE CASTANHEIRA DO RIBATEJO, A CONSTRUIR

OBRA DE ARTE / PH. EXISTENTE COM INTERVENÇÃO OU A CONSTRUIR

AMV NOVO A ASSENTAR
AMV EXISTENTE A MANter
AMV EXISTENTE A REMOVER

DOMÍNIO PÚBLICO FERROVIÁRIO

PÁRA-CHOQUES
ILR-INDICADOR DE LIMITE DE RESGUARDO

POLIGONAL DE APOIO
TALUDE DE ESCAVAÇÃO
TALUDE DE ATERRO

PERFIL LONGITUDINAL

— RASANTE DE PROJETO
— RASANTE DA VIA EXISTENTE
— BASE DE BALASTRO
— TERRENO EXISTENTE

35+000 / H6
35+000 / H2

QUILÓMETRO / HECTÓMETRO DE PROJETO
QUILÓMETRO HECTÓMETRO EXISTENTE

PLATAFORMA DE PASSAGEIROS EXISTENTE
PLATAFORMA DE PASSAGEIROS EXISTENTE COM INTERVENÇÃO OU A CONSTRUIR
PLATAFORMA TÉCNICA DE CASTANHEIRA DO RIBATEJO, A CONSTRUIR

PS
PS, PSP, PI, PIP, NOVA
PS, PSP, PI, PIP, EXISTENTE
PH
PH NOVA
PH EXISTENTE
PH EXISTENTE A INTERVENCIORAR

* A REPRESENTAÇÃO BIFILAR DA VIA FERREA APRESENTADA NA NA CARTOGRAFIA E ORIGIN DA COORDENAÇÃO DE VIA E DO LEVANTAMENTO TOPOGRÁFICO A ESCALA 1:500.