

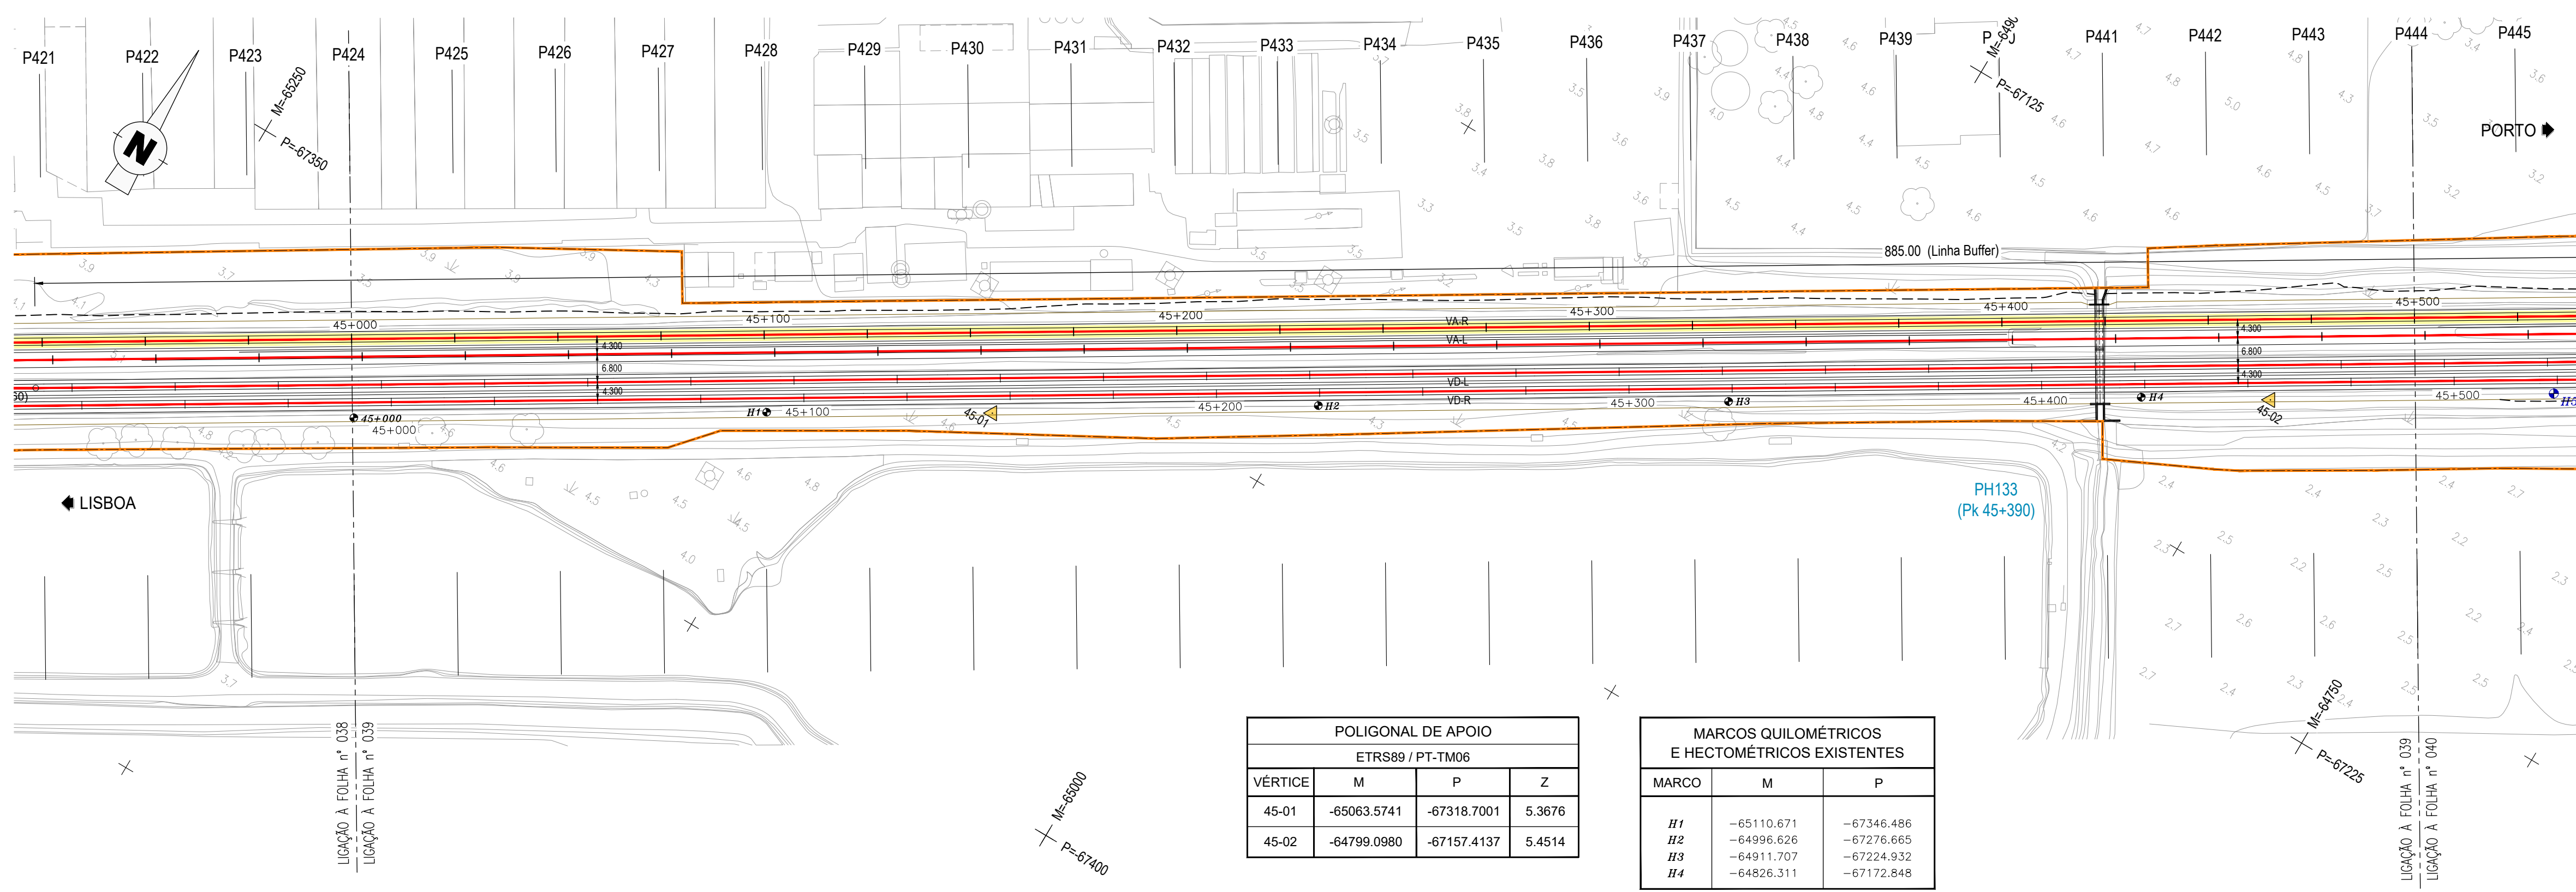


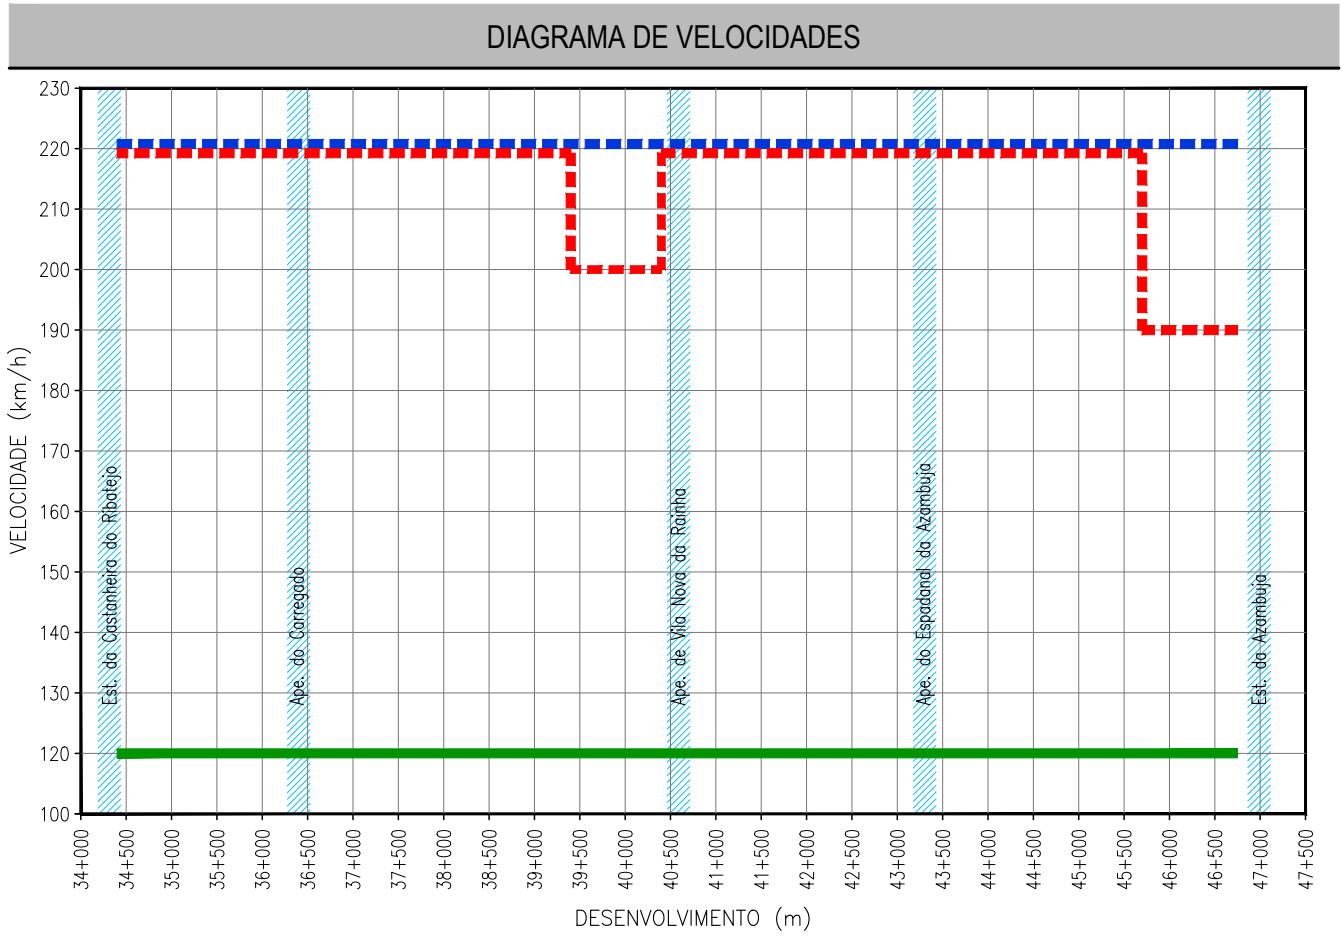

POLIGONAL DE APOIO			
ETRS89 / PT-TM06			
VÉRTICE	M	P	Z
45-01	-65063.5741	-67318.7001	5.3676
45-02	-64799.0980	-67157.4137	5.4514

MARCOS QUILOMÉTRICOS E HECTOMÉTRICOS EXISTENTES		
MARCO	M	P
H1	-65110.671	-67346.486
H2	-64996.626	-67276.665
H3	-64911.707	-67224.932
H4	-64826.311	-67172.848

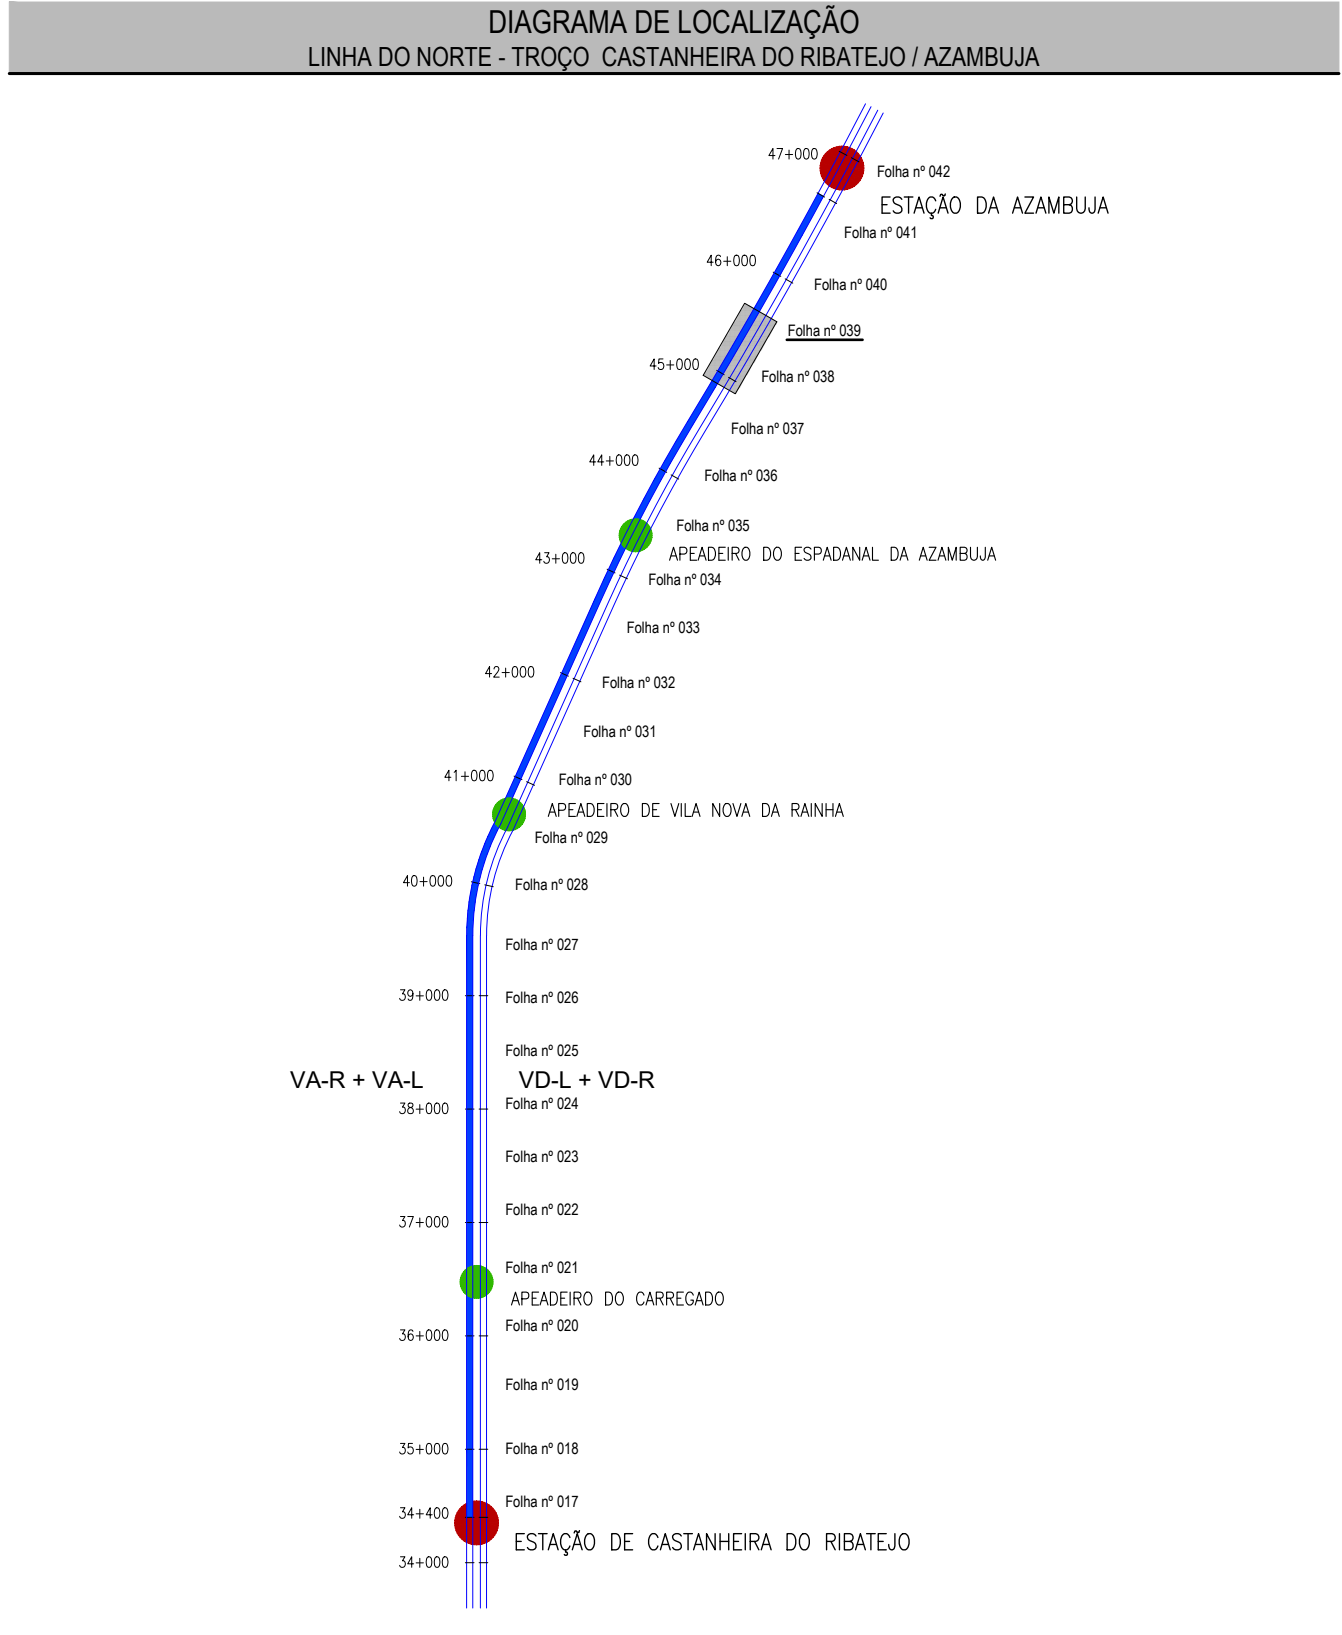

TROÇO CASTANHEIRA / AZAMBUJA (VA-R)
Esc. H=1:1000
V=1:100
Cota de ref. 0.000

TRAIANEL		i=0.160‰ L=4519.958																	
COTAS DO PROJECTO	RASANTE (F. Baixa)	6.320	6.324	6.328	6.332	6.336	6.340	6.344	6.348	6.352	6.356	6.360	6.364	6.368	6.372	6.376	6.380	6.384	6.388
	RASANTE (Terrapl.)	5.582	5.586	5.590	5.594	5.598	5.602	5.606	5.610	5.614	5.618	5.622	5.626	5.630	5.634	5.638	5.642	5.646	5.650
COTAS EXISTENTES	CARRIL	5.159	5.194	5.228	5.245	5.256	5.285	5.312	5.314	5.341	5.325	5.309	5.298	5.266	5.233	5.248	5.279	5.297	5.282
	TERRENO	5.159	5.194	5.228	5.245	5.256	5.285	5.312	5.314	5.341	5.325	5.309	5.298	5.266	5.233	5.248	5.279	5.297	5.282
Nº DOS PERFIS		P424	P425	P426	P427	P428	P429	P430	P431	P432	P433	P434	P435	P436	P437	P438	P439	P440	P441
DISTÂNCIAS	PARCIAIS	25.000	25.000	25.000	25.000	25.000	25.000	25.000	25.000	25.000	25.000	25.000	25.000	25.000	25.000	25.000	25.000	25.000	25.000
	À ORIGEM	0.000	25.000	50.000	75.000	100.000	125.000	150.000	175.000	200.000	225.000	250.000	275.000	300.000	325.000	350.000	375.000	400.000	425.000
HECTOMETRAGEM DE PROJECTO		45+000				H1				H2				H3				H4	
HECTOMETRAGEM EXISTENTE		45+000				H1				H2				H3				H4	
DIAGRAMA DE TRAÇADO																			
PONTOS NOTÁVEIS		45+000																	45+500

LEGENDA

● ESTAÇÃO
● APEADERO
— TROÇO CASTANHEIRA DO RIBATEJO / AZAMBUJA

LOCALIZAÇÃO DE FOLHA DESENHO RESPECTIVO

COMBOIO BASCULANTE
COMBOIO CONVENCIONAL
COMBOIO DE MERCADORIAS

PLANTA

— EIXO DE PROJECTO (Unifilar)
— EIXO DA VIA EXISTENTE (Unifilar)
— LINHA EXISTENTE (Bifilar)*
— EIXO DE PROJECTO (Unifilar) CORRESPONDENTE AO PERFIL LONGITUDINAL
— EIXO DA VIA EXISTENTE (Unifilar) CORRESPONDENTE AO PERFIL LONGITUDINAL

CURVA 4. VAR

NÚMERO DE CURVA
36+100
32+000/H2
32+000/H2

QUILÓMETRO / HECTÓMETRO DE PROJECTO
35+000/H6
35+000/H2

MARCO QUILOMÉTRICO / HECTOMÉTRICO EXISTENTE
MARCO QUILOMÉTRICO / HECTOMÉTRICO EXISTENTE REPOSICIONADO

PLATAFORMA DE PASSAGEIROS EXISTENTE
PLATAFORMA DE PASSAGEIROS EXISTENTE COM INTERVENÇÃO OU A CONSTRUIR
PLATAFORMA TÉCNICA DE CASTANHEIRA DO RIBATEJO, A CONSTRUIR

OBRA DE ARTE / PH. EXISTENTE COM INTERVENÇÃO OU A CONSTRUIR

AMV NOVO A ASSENTAR
AMV EXISTENTE A MANter
AMV EXISTENTE A REMOVER

DOMÍNIO PÚBLICO FERROVIÁRIO

PARA-CHOQUES
ILR-INDICADOR DE LIMITE DE RESGUARDO

POLIGONAL DE APOIO
TALUDE DE ESCAVAÇÃO
TALUDE DE ATERRO

PERFIL LONGITUDINAL

— RASANTE DE PROJECTO
— RASANTE DA VIA EXISTENTE
— BASE DE BALASTRO
— TERRENO EXISTENTE

35+000/H6
35+000/H2

QUILÓMETRO / HECTÓMETRO DE PROJECTO
QUILÓMETRO HECTÓMETRO EXISTENTE

PLATAFORMA DE PASSAGEIROS EXISTENTE
PLATAFORMA DE PASSAGEIROS EXISTENTE COM INTERVENÇÃO OU A CONSTRUIR
PLATAFORMA TÉCNICA DE CASTANHEIRA DO RIBATEJO, A CONSTRUIR

PS, PSP, PI, PIP, NOVA
PS, PSP, PI, PIP, EXISTENTE
PH NOVA
PH EXISTENTE
PH EXISTENTE A INTERVENCIORAR

* A REPRESENTAÇÃO BIFILAR DA VIA FERREA APRESENTADA NA CARTOGRAFIA E ORDEM DA COORDENAÇÃO DE VIA E DO LEVANTAMENTO TOPOGRÁFICO A ESCALA 1:500.

Logótipo e identificação complementar		Logótipo e identificação complementar	
EPF 39 CONSULTORES DE ENGENHARIA E ARQUITECTURA		PROFICO CONSULTORES DE ENGENHARIA	
01 18-01-2025 Revisão geral		J. Látas	
02 19-12-2024 Entidade original		J. Látas	
Rev:	Data	Descrição	Responsável
			António Agra
			José Pinto
			Jorge Látas

O Gestor do Projecto Elisabete Pino		Projecto PF0223 - Quadruplicação do Troço entre Castanheira do Ribatejo e Azambuja		Código do Projecto PF0223.PE.01.01.00.00.039.01	
O Responsável Unidade Marino Faustino		Linha Linha do Norte - PK 34+100 a PK 47+000		Nº de Registo SAP	
O Responsável Departamento Fernando Vendas		Local Castanheira do Ribatejo / Azambuja		Data 19-12-2024	
O Director Pedro Pais		Especialidade V01 INFRA-ESTRUTURA E PLATAFORMA DE VIA FERREA Plataforma de Via		Nº de Ordem TPL 039	
Empreendimento Direcção de Engenharia e Ambiente		Versão 1		Escalas 1:1000 1:100	
Fez Projecto de Execução		Título do Desenho Via Ascendente Rápida VA-R Planta e Perfil Longitudinal Km 45+000 ao Km 45+500			