

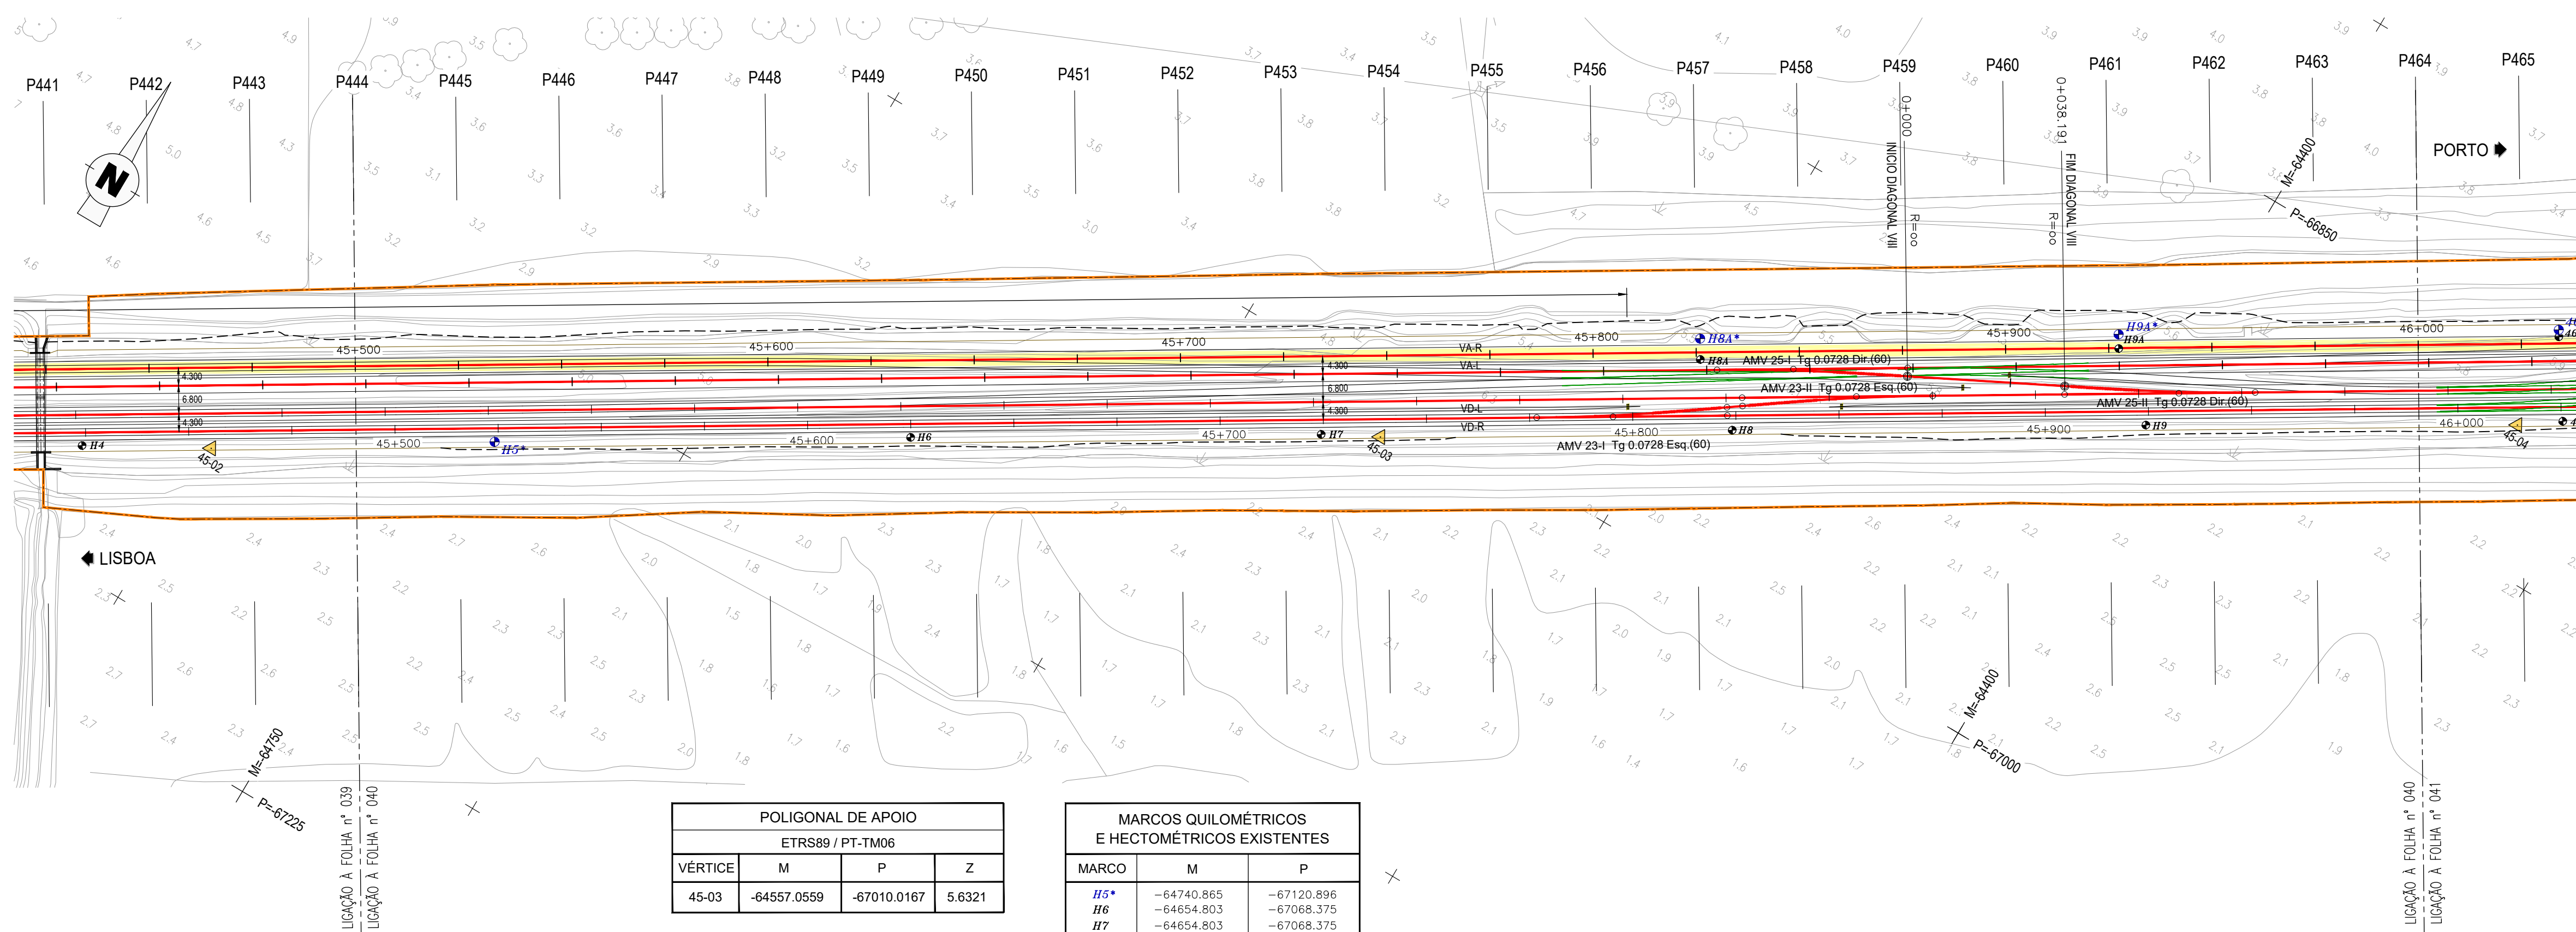


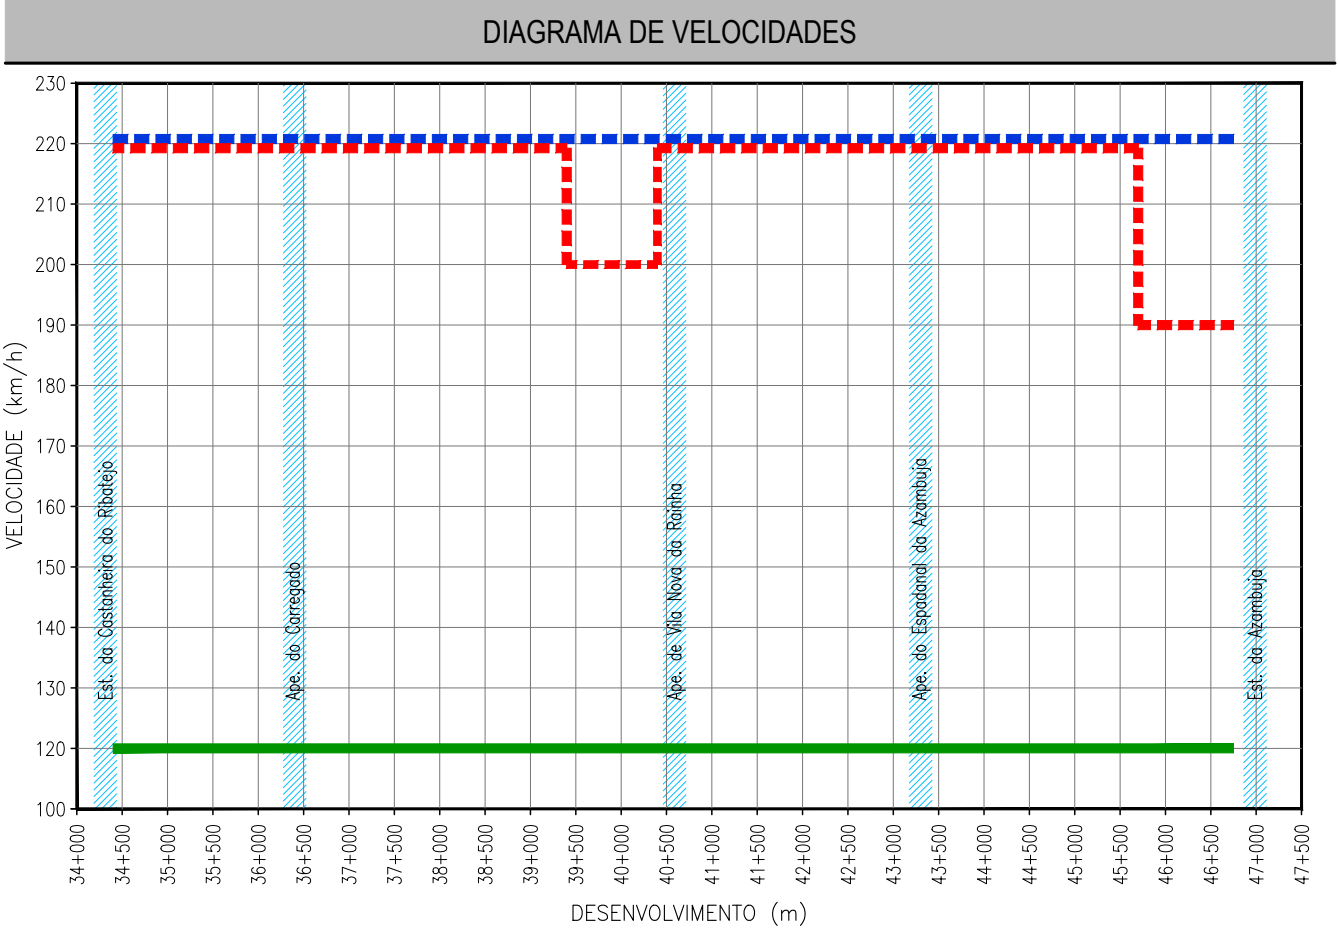

POLIGONAL DE APOIO			
ETRS89 / PT-TM06			
VÉRTICE	M	P	Z
45-03	-64557.0559	-67010.0167	5.6321

MARCOS QUILOMÉTRICOS E HECTOMÉTRICOS EXISTENTES		
MARCO	M	P
H5*	-64740.865	-67120.896
H6	-64654.803	-67068.375
H7	-64654.803	-67068.375
H8	-64484.624	-66964.942
H8A*	-64502.663	-66949.873
H9	-64399.136	-66912.584
H9A*	-64416.064	-66897.071

*MARCOS QUILOMÉTRICOS E HECTOMÉTRICOS EXISTENTES REPOSICIONADOS.

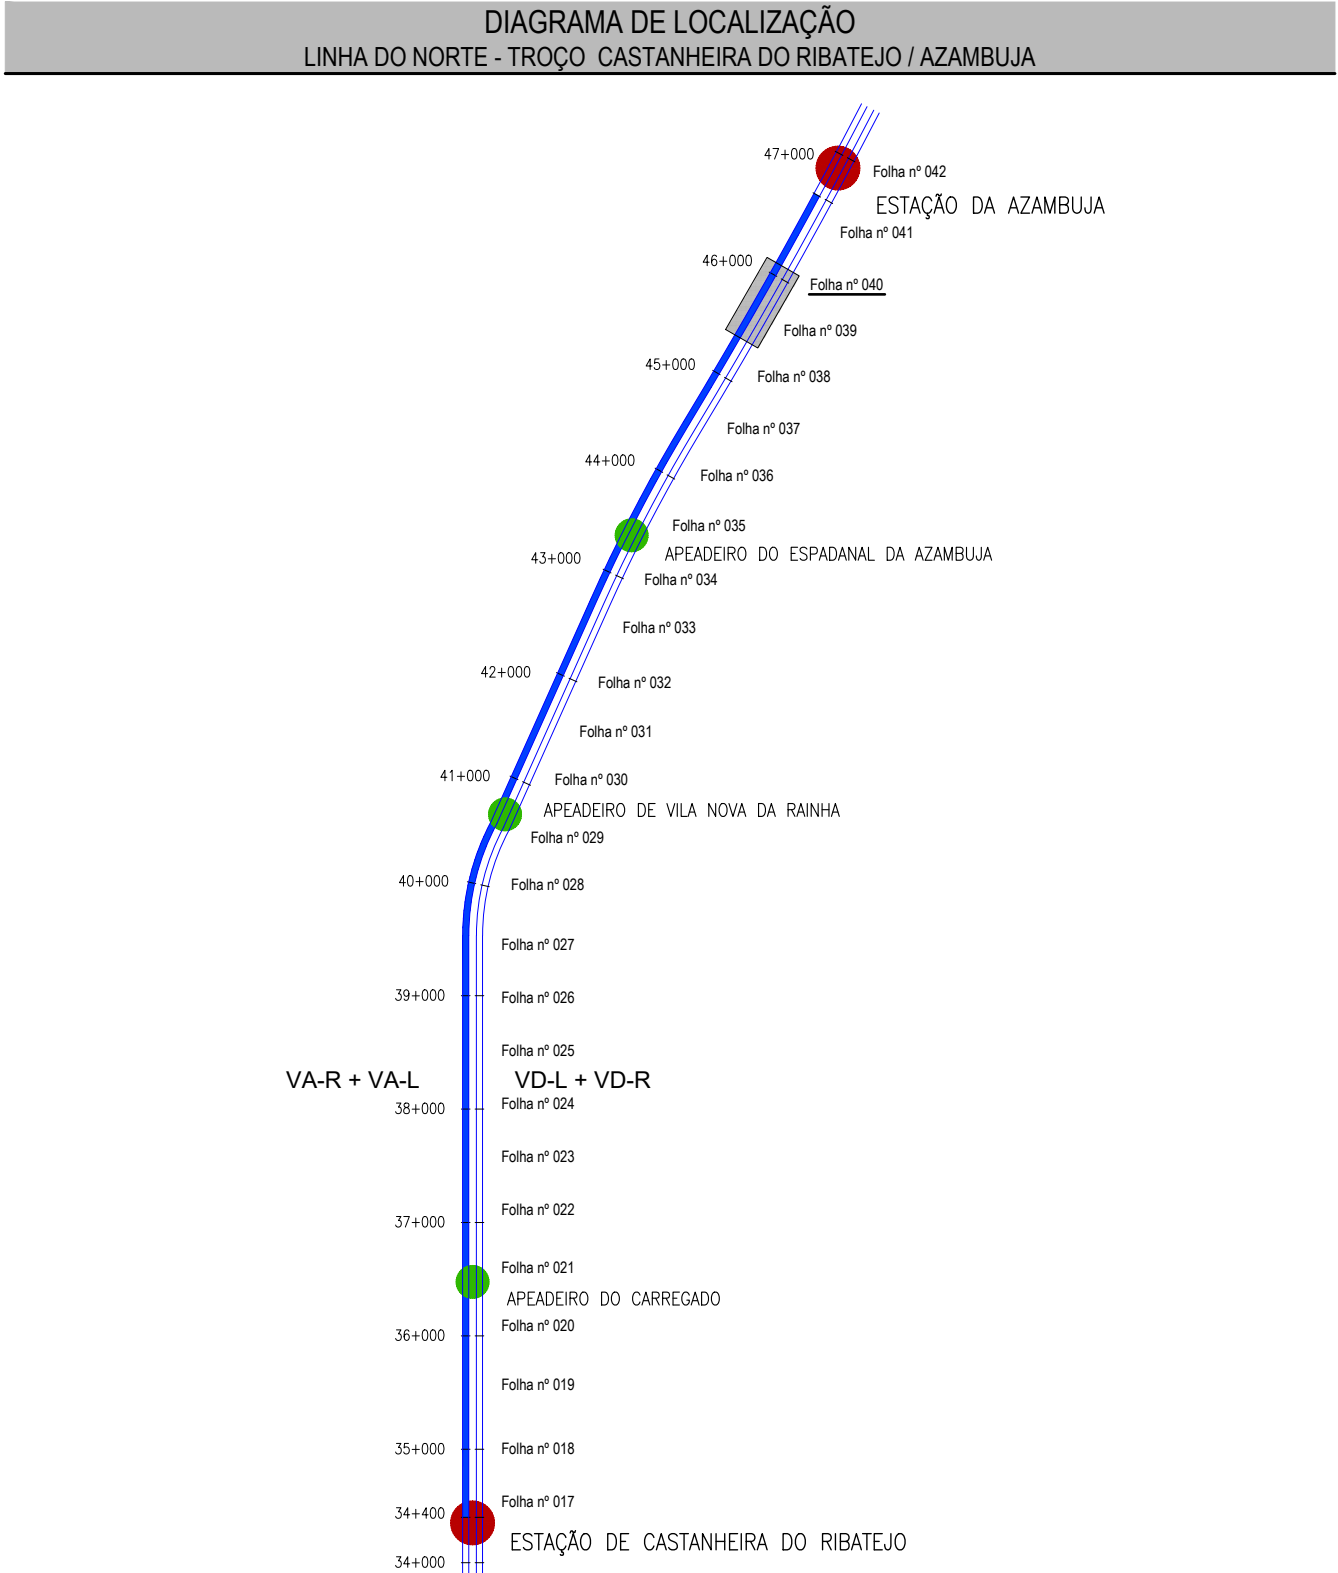

TROÇO CASTANHEIRA / AZAMBUJA (VA-R)
Esc. H=1:1000
V=1:100
Cota de ref. 0.000

TRAIANEL		I=0.160% L=4519.958										I=1.800% L=333.972										R=20000.000 L=185.996										
COTAS DO PROJECTO	RASANTE (F. Baixa)	6.400	6.404	6.408	6.412	6.416	6.420	6.424	6.428	6.432	6.436	6.440	6.444	6.448	6.452	6.456	6.460	6.464	6.468	6.472	6.476	6.480	6.484	6.488	6.492	6.496	6.500	6.504	6.508	6.512	6.516	6.520
	RASANTE (Terrapl.)	5.662	5.666	5.670	5.674	5.678	5.682	5.686	5.690	5.694	5.698	5.702	5.706	5.710	5.714	5.718	5.722	5.726	5.730	5.734	5.738	5.742	5.746	5.750	5.754	5.758	5.762	5.766	5.770	5.774	5.778	5.782
COTAS EXISTENTES	CARRIL	5.326	5.315	5.271	5.253	5.251	5.288	5.441	5.516	5.367	5.191	5.313	5.530	5.469	5.612	5.504	5.602	5.693	5.711	5.799	5.972	6.313	6.313	6.313	6.313	6.313	6.313	6.313	6.313	6.313	6.313	6.313
	TERRENO	5.326	5.315	5.271	5.253	5.251	5.288	5.441	5.516	5.367	5.191	5.313	5.530	5.469	5.612	5.504	5.602	5.693	5.711	5.799	5.972	6.313	6.313	6.313	6.313	6.313	6.313	6.313	6.313	6.313	6.313	6.313
Nº DOS PERFIS		P444	P445	P446	P447	P448	P449	P450	P451	P452	P453	P454	P455	P456	P457	P458	P459	P460	P461	P462	P463	P464										
DISTÂNCIAS	PARCIAIS	25.000	25.000	25.000	25.000	25.000	25.000	25.000	25.000	25.000	25.000	25.000	25.000	25.000	25.000	25.000	25.000	25.000	25.000	25.000	25.000	25.000										
	À ORIGEM	500.000	525.000	550.000	575.000	600.000	625.000	650.000	675.000	700.000	725.000	750.000	775.000	800.000	825.000	850.000	875.000	900.000	925.000	950.000	975.000	1.000.000										
HECTOMETRAGEM DE PROJETO		H5	H6					H7					H8					H9					46+000									
HECTOMETRAGEM EXISTENTE		H5* H6 H7 H8 H9																														
DIAGRAMA DE TRAÇADO																																

ESTACÃO

APEADERO

TROÇO CASTANHEIRA DO RIBATEJO / AZAMBUJA

LOCALIZAÇÃO DE FOLHA DESENHO RESPECTIVO

COMBIO BASCULANTE

COMBIO CONVENCIONAL

COMBIO DE MERCADORIAS

PLANTA

PERFIL LONGITUDINAL

EXPO DE PROJECTO (Unifilar)

EXPO DA VIA EXISTENTE (Unifilar)

LINHA EXISTENTE (Bifilar)*

EXPO DE PROJECTO (Unifilar) CORRESPONDENTE AO PERFIL LONGITUDINAL

EXPO DA VIA EXISTENTE (Unifilar) CORRESPONDENTE AO PERFIL LONGITUDINAL

CURVA 4 VAR

36+100

32+000/H2

32+000/H2

MARCO QUILOMÉTRICO / HECTOMÉTRICO EXISTENTE

MARCO QUILOMÉTRICO / HECTOMÉTRICO EXISTENTE REPOSICIONADO

PLATAFORMA DE PASSAGEIROS EXISTENTE

PLATAFORMA DE PASSAGEIROS EXISTENTE COM INTERVENÇÃO OU A CONSTRUIR

PLATAFORMA TÉCNICA DE CASTANHEIRA DO RIBATEJO, A CONSTRUIR

OBRA DE ARTE / PH. EXISTENTE COM INTERVENÇÃO OU A CONSTRUIR

AMV NOVO A ASSENTAR

AMV EXISTENTE A MANter

AMV EXISTENTE A REMOVER

DOMÍNIO PÚBLICO FERROVIÁRIO

PÁRA-CHOQUES

ILR-INDICADOR DE LIMITE DE RESGUARDO

POLIGONAL DE APOIO

TALUDE DE ESCAVAÇÃO

TALUDE DE ATERRO

RASANTE DE PROJECTO

RASANTE DA VIA EXISTENTE

BASE DE BALASTRO

TERRENO EXISTENTE

35+000 / H6

35+000 / H2

QUILÓMETRO / HECTÓMETRO DE PROJECTO

QUILÓMETRO HECTÓMETRO EXISTENTE

PLATAFORMA DE PASSAGEIROS EXISTENTE

PLATAFORMA DE PASSAGEIROS EXISTENTE COM INTERVENÇÃO OU A CONSTRUIR

PLATAFORMA TÉCNICA DE CASTANHEIRA DO RIBATEJO, A CONSTRUIR

PS

PS, PSP, PI, PIP, NOVA

PS

PS, PSP, PI, PIP, EXISTENTE

PH

PH NOVA

PH EXISTENTE

PH EXISTENTE A INTERVENCIAR

* A REPRESENTAÇÃO BIFILAR DA VIA FERREA APRESENTADA NA NA CARTOGRAFIA E ORIGIN DA COORDENAÇÃO DE VIA E DO LEVANTAMENTO TOPOGRÁFICO A ESCALA 1:500.

Logótipo e informação complementar

PROFICO

Infraestruturas de Portugal

O Gestor da Rede: Elisabete Pinto

O Responsável Unidade: Mariano Faustino

O Responsável Departamento: Fernando Vendas

O Diretor: Pedro Pais

Projeto: PF0223 - Quadruplicação do Troço entre Castanheira do Ribatejo e Azambuja

Local: Castanheira do Ribatejo / Azambuja

Expediente: V01 INFRA-ESTRUTURA E PLATAFORMA DE VIA FERREA

Plataforma de Via

Projeto de Engenharia e Ambiente

Empreendimento: Via Ascendente Rápida

Planta e Perfil Longitudinal

Km 45+500 ao Km 46+000

Projeto de Execução

19-12-2024

TPL 040

01

19-12-2024

1:1000

1:100

Co-financiado pela União Europeia