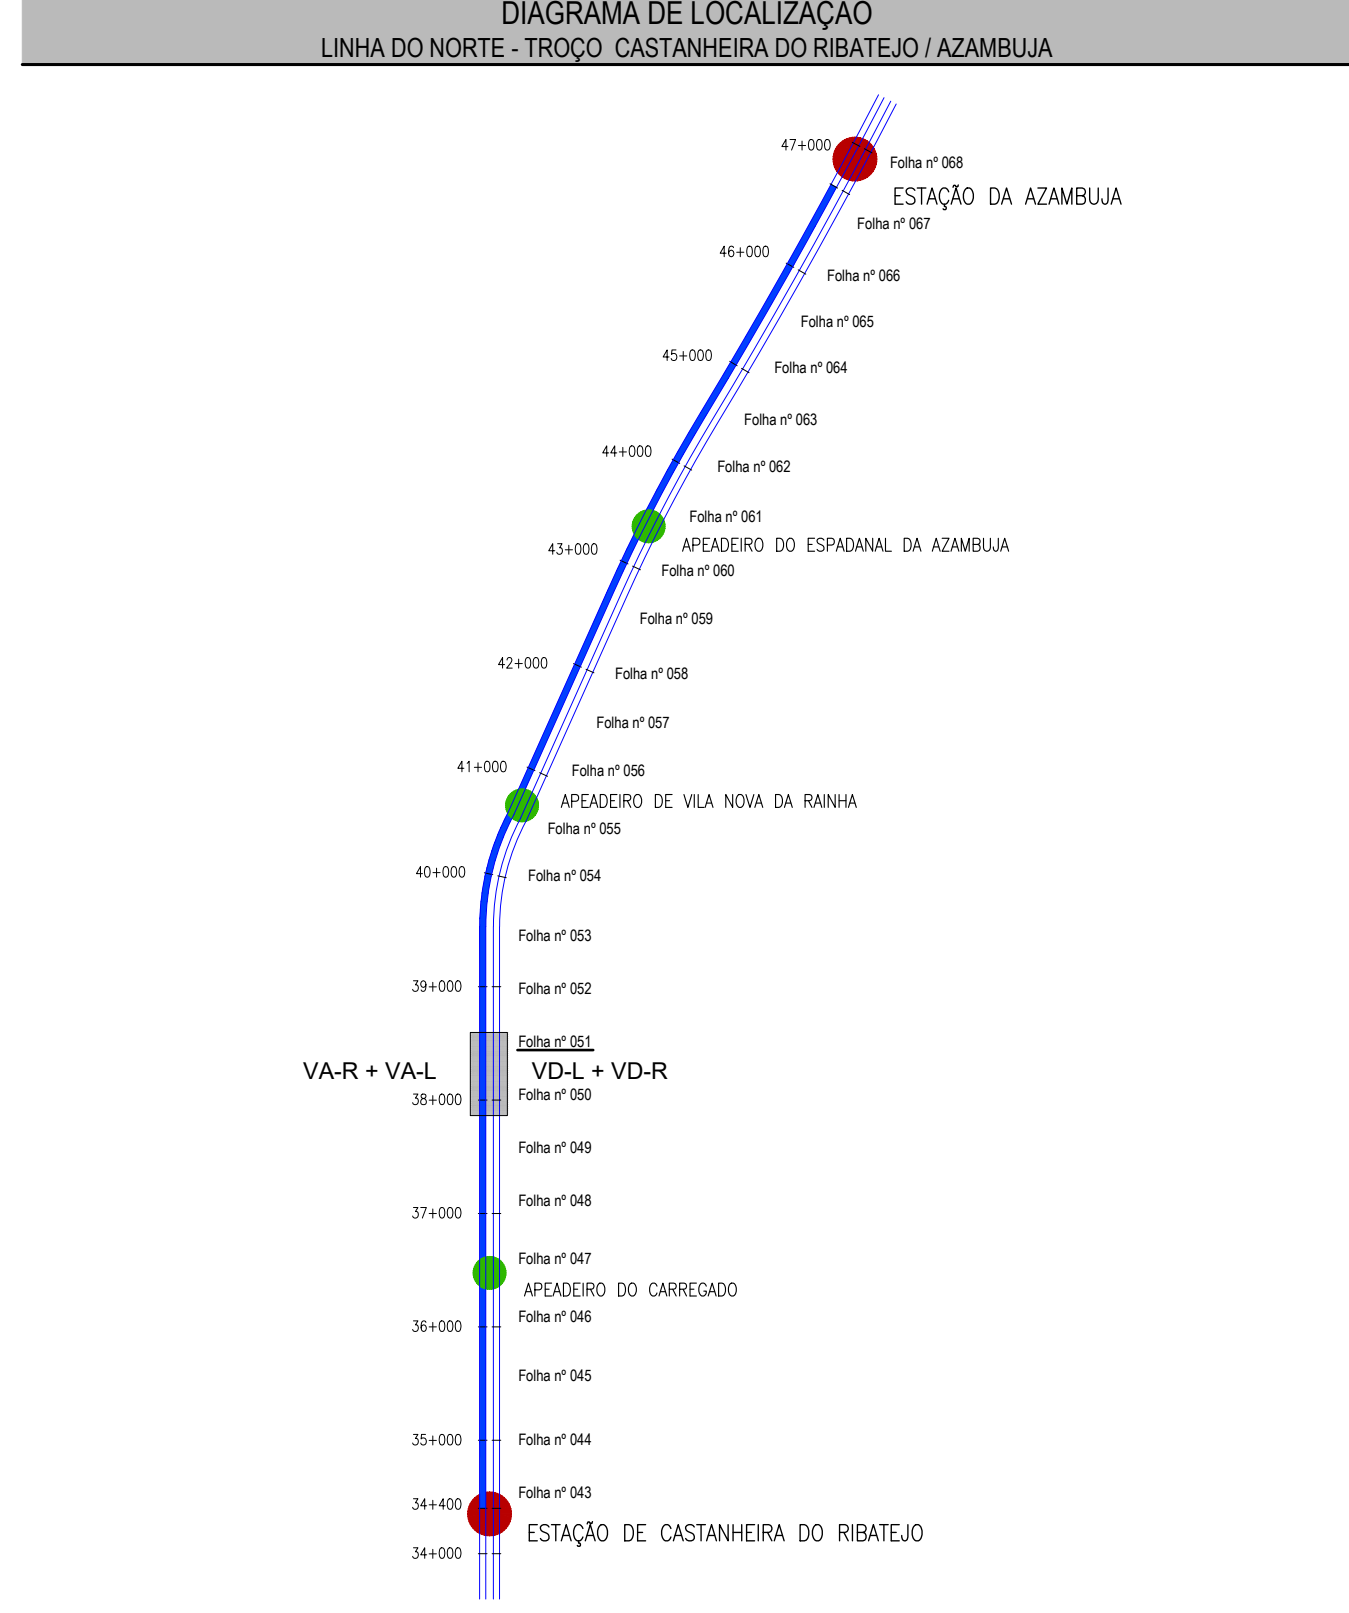


LEGENDA	
  ESTACÃO APAREIDO TRONÇO CASTANHEIRA DO RIBATEJO / AZAMBUJA	 COMBOIO BASCULANTE
 Folha nº 006 LOCALIZAÇÃO DE FOLHA DESENHO RESPECTIVO	 COMBOIO CONVENCIONAL
	 COMBOIO DE MERCADORIAS
PLANTA	PERFIL LONGITUDINAL
 EIXO DE PROJETO (Unifilar)	 RASANTE DE PROJETO
 EIXO DA VIA EXISTENTE (Unifilar)	 RASANTE DA VIA EXISTENTE
 LINHA EXISTENTE (Bifilar)*	 BASE DE BALASTO
 EIXO DE PROJETO (Unifilar)	 TERRENO EXISTENTE
 CORRESPONDENTE AO PERFIL LONGITUDINAL	35+000 / H 6 35+000 / H 3 QUILÔMETRO / HECTÔMETRO DE PROJETO QUILÔMETRO HECTÔMETRO EXISTENTE
 EIXO DA VIA EXISTENTE (Unifilar)	 PLATAFORMA DE PASSAGEIROS EXISTENTE
 CORRESPONDENTE AO PERFIL LONGITUDINAL	 PLATAFORMA DE PASSAGEIROS EXISTENTE COM INTERVENÇÃO OU A CONSTRUIR
CURVA 4_VAR 36+100 32+000 / H 2 32+000 / H 2 PLATAFORMA DE PASSAGEIROS EXISTENTE PLATAFORMA DE PASSAGEIROS EXISTENTE COM INTERVENÇÃO OU A CONSTRUIR PLATAFORMA TÉCNICA DE CASTANHEIRA DO RIBATEJO, A CONSTRUIR OBRA DE ARTE / PH. EXISTENTE COM INTERVENÇÃO OU A CONSTRUIR AMY NOVO A ASSENTAR AMY EXISTENTE A MANter AMY EXISTENTE A REMOVER DOMÍNIO PÚBLICO FERROVIÁRIO PARA-CHOQUES ILR-INDICADOR DE LIMITE DE RESGUARDO 37+01 POUSAL DE APOIO TALUDE DE ESCAVAMENTO TALUDE DE ATERRIO	 PLATAFORMA TÉCNICA DE CASTANHEIRA DO RIBATEJO, A CONSTRUIR
	PS PS, PSP, PI, PIP. NOVA PS PS, PSP, PI, PIP. EXISTENTE PH PH NOVA PH PH EXISTENTE PH PH EXISTENTE A INTERVENCIOMAR
	* A REPRESENTAÇÃO BIFILAR DA VIA FÉRREA APRESENTADA NA NA CARTOGRAFIA É OBTIDA DA COORDENAÇÃO DE VIA E DO LEVANTAMENTO TOPOGRÁFICO À ESCALA 1:500.