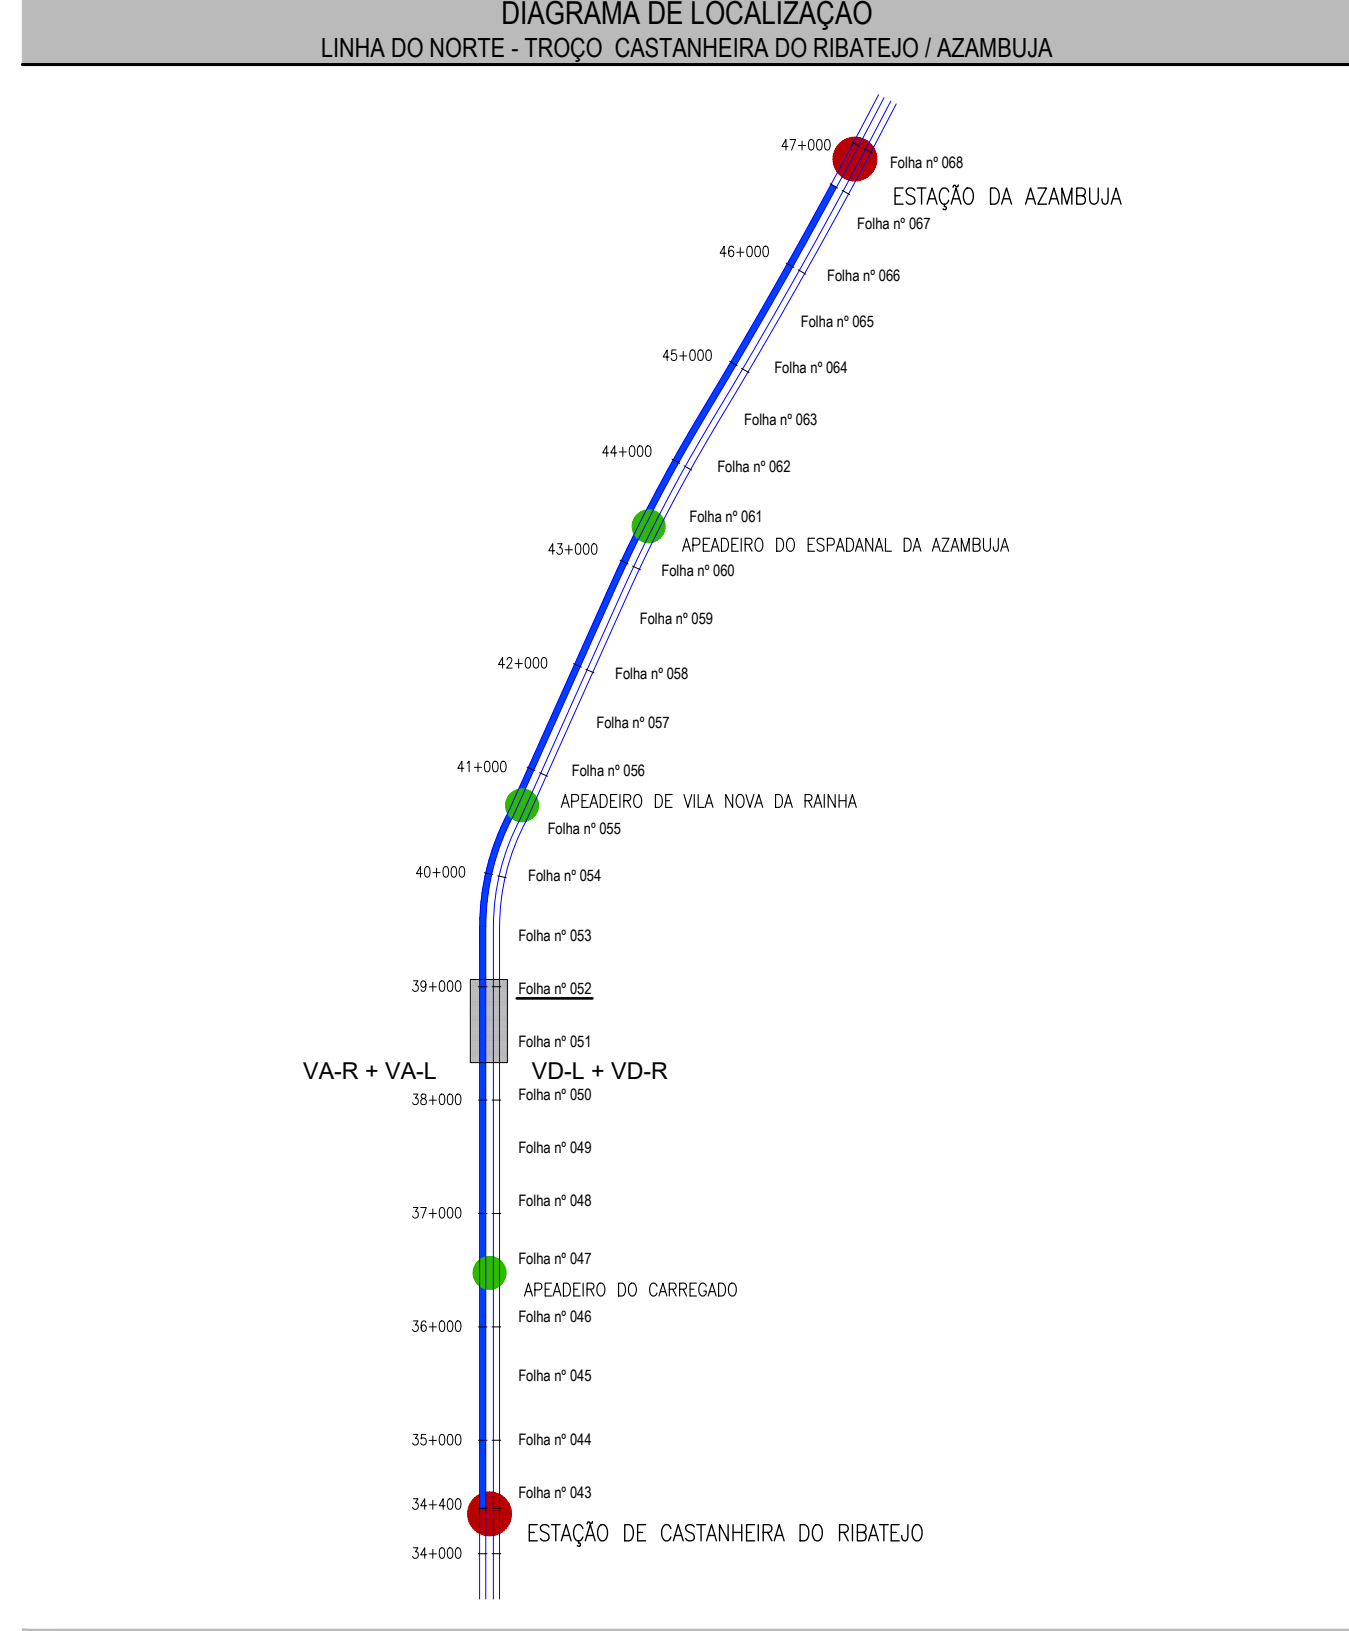
 


LEGENDA	
 ESTACÃO  APEADEIRO  TPOÇO CASTANHEIRA DO RIBATEJO / AZAMBUJA	 COMBOIO BASCULANTE  COMBOIO CONVENCIONAL  COMBOIO DE MERCADORIAS
 Folha nº 006 LOCALIZAÇÃO DE FOLHA DESENHO RESPECTIVO	
PLANTA	PERFIL LONGITUDINAL
 EIXO DE PROJETO (Unifilar)  EIXO DA VIA EXISTENTE (Unifilar)  LINHA EXISTENTE (Bifilar)*  EIXO DE PROJETO (Unifilar) CORRESPONDENTE AO PERFIL LONGITUDINAL  EIXO DA VIA EXISTENTE (Unifilar) CORRESPONDENTE AO PERFIL LONGITUDINAL	 RASANTE DE PROJETO  RASANTE DA VIA EXISTENTE  BASE DE BALASTRO  TERRENO EXISTENTE  35+000 / H6  35+000 / H2  PLATAFORMA DE PASSAGEREOS EXISTENTE  PLATAFORMA DE PASSAGEREOS EXISTENTE COM INTERVENÇÃO OU A CONSTRUIR  PLATAFORMA TÉCNICA DE CASTANHEIRA DO RIBATEJO, A CONSTRUIR
CURVA 4, VAR  36+100  32+000/112  32+000/112  PLATAFORMA DE PASSAGEREOS EXISTENTE  PLATAFORMA DE PASSAGEREOS EXISTENTE COM INTERVENÇÃO OU A CONSTRUIR  PLATAFORMA TÉCNICA DE CASTANHEIRA DO RIBATEJO, A CONSTRUIR  OBRA DE ARTE / PH, EXISTENTE COM INTERVENÇÃO OU A CONSTRUIR  AMV NOVO A ASSENTAR  AMV EXISTENTE A MANter  AMV EXISTENTE A REMOVER  DOMÍNIO PÚBLICO FERROVIÁRIO  PARA-CHOQUES  ILR-INDICADOR DE LIMITE DE RECURSADO 37+01  POLIGONAL DE APOIO  TALUDE DE ESCAVACÃO  TALUDE DE ATERRO	 PS  PS  PH  PH  PH PS, PSP, PI, PIP, NOVA PS, PSP, PI, PIP, EXISTENTE PH NOVA PH EXISTENTE PH EXISTENTE A INTERVENCIÃO
	* A REPRESENTAÇÃO BIFILAR DA VIA FERREA APRESENTADA NA CARTOGRAFIA E OBTIDA DA COORDENAÇÃO DE VIA E DO LEVANTAMENTO TOPOGRÁFICO À ESCALA 1:500.