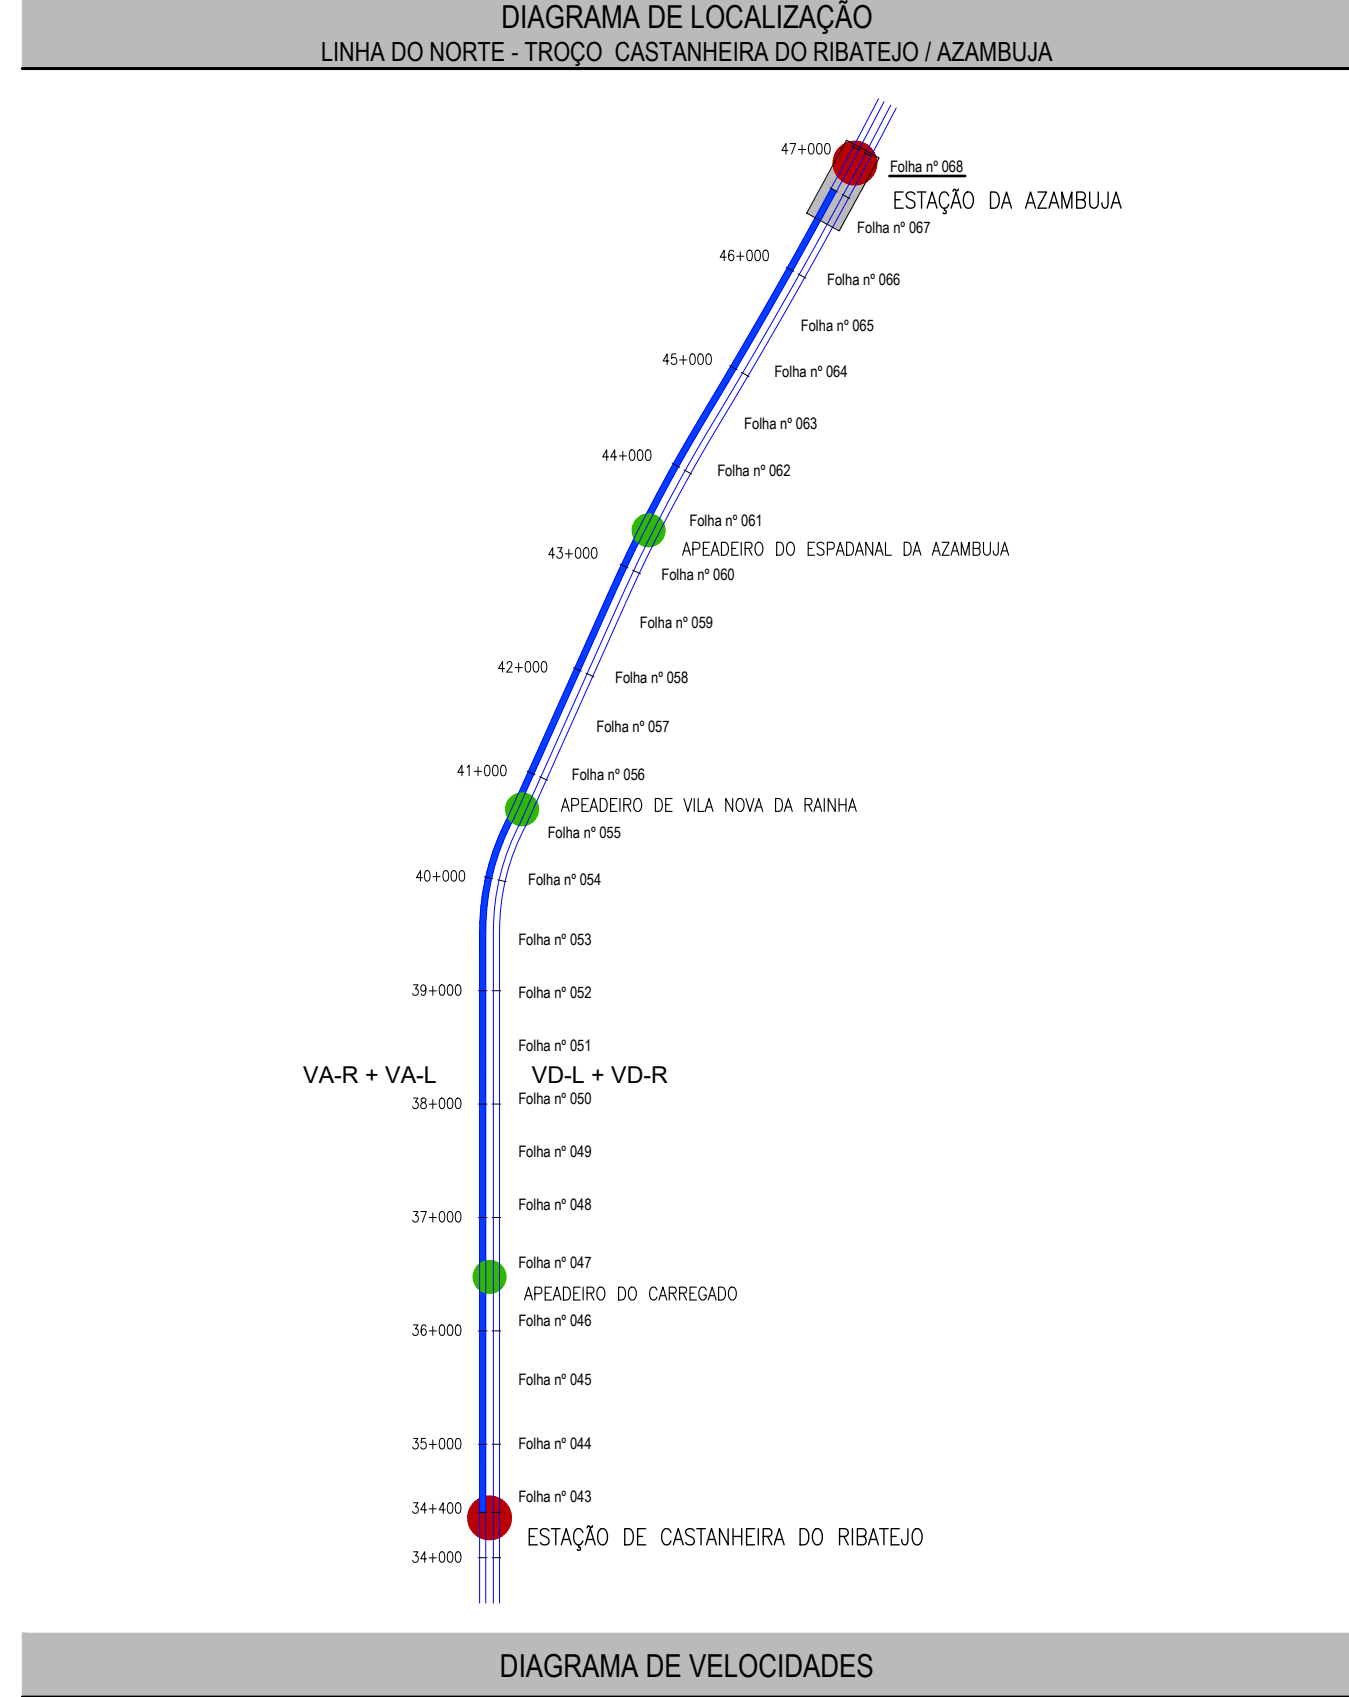


LEGENDA

ESTAÇÃO

APAREDO

TRONCO CASTANHEIRA DO RIBATEJO / AZAMBUJA

Folha nº 006

LOCALIZAÇÃO DE FOLHA DESENHO RESPECTIVO

PLANTA

EIXO DE PROJETO (Unifilar)

EIXO DA VIA EXISTENTE (Unifilar)

LINHA EXISTENTE (Bifilar)*

EIXO DE PROJETO (Unifilar) CORRESPONDENTE AO PERFIL LONGITUDINAL

EIXO DA VIA EXISTENTE (Unifilar) CORRESPONDENTE AO PERFIL LONGITUDINAL

CURVA 4 VAR

QUILÔMETRO / HECTÓMETRO DE PROJETO

MARCO QUILÔMETRO / HECTÓMETRICO EXISTENTE

MARCO QUILÔMETRO / HECTÓMETRICO EXISTENTE REPOSIICIONADO

PLATAFORMA DE PASSAGEIROS EXISTENTE

PLATAFORMA DE PASSAGEIROS EXISTENTE COM INTERVENÇÃO A A CONSTRUIR

PLATAFORMA TÉCNICA DE CASTANHEIRA DO RIBATEJO, A CONSTRUIR

OBRA DE ARTE / PH. EXISTENTE COM INTERVENÇÃO OU A CONSTRUIR

AMV NOVO A ASSENTAR

AMV EXISTENTE A MANTER

AMV EXISTENTE A REMOVER

DOMÍNIO PÚBLICO FERROVIÁRIO

PARA-CHOQUES

ILR-INDICADOR DE LIMITE DE RESGUARDO

POLIGONAL DE APOIO

TALUDE DE ESCAVACÃO

TALUDE DE ATERRO

PERFIL LONGITUDINAL

RASANTE DE PROJETO

RASANTE DA VIA EXISTENTE

BASE DE BALASTRO

TERRENO EXISTENTE

35+000 / H6

QUILÔMETRO / HECTÓMETRO DE PROJETO

QUILÔMETRO HECTÓMETRO EXISTENTE

PLATAFORMA DE PASSAGEIROS EXISTENTE COM INTERVENÇÃO OU A CONSTRUIR

PLATAFORMA TÉCNICA DE CASTANHEIRA DO RIBATEJO, A CONSTRUIR

PS, PSP, PI, PIP, NOVA

PS, PSP, PI, PIP, EXISTENTE

PH NOVA

PH EXISTENTE

PH EXISTENTE A INTERVENIÇÃO

* A REPRESENTAÇÃO BIFILAR DA VIA FERREA APRESENTADA NA CARTOGRAFIA É OBTIDA DA COORDENAÇÃO DE VIA E DO LEVANTAMENTO TOPOGRÁFICO À ESCALA 1:500.