



ALÇADO SUL 1-25 / SOUTH ELEVATION 1-25
1 : 200

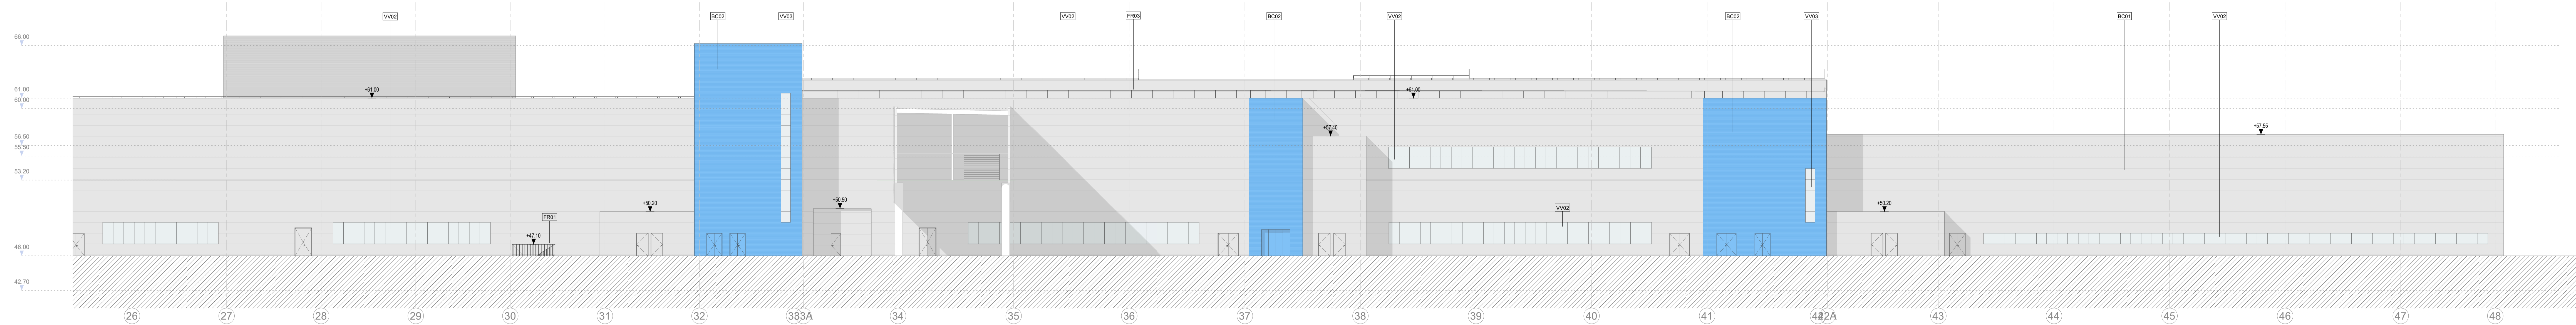

ALÇADO SUL 25-48/ SOUTH ELEVATION 25-48
1 : 200

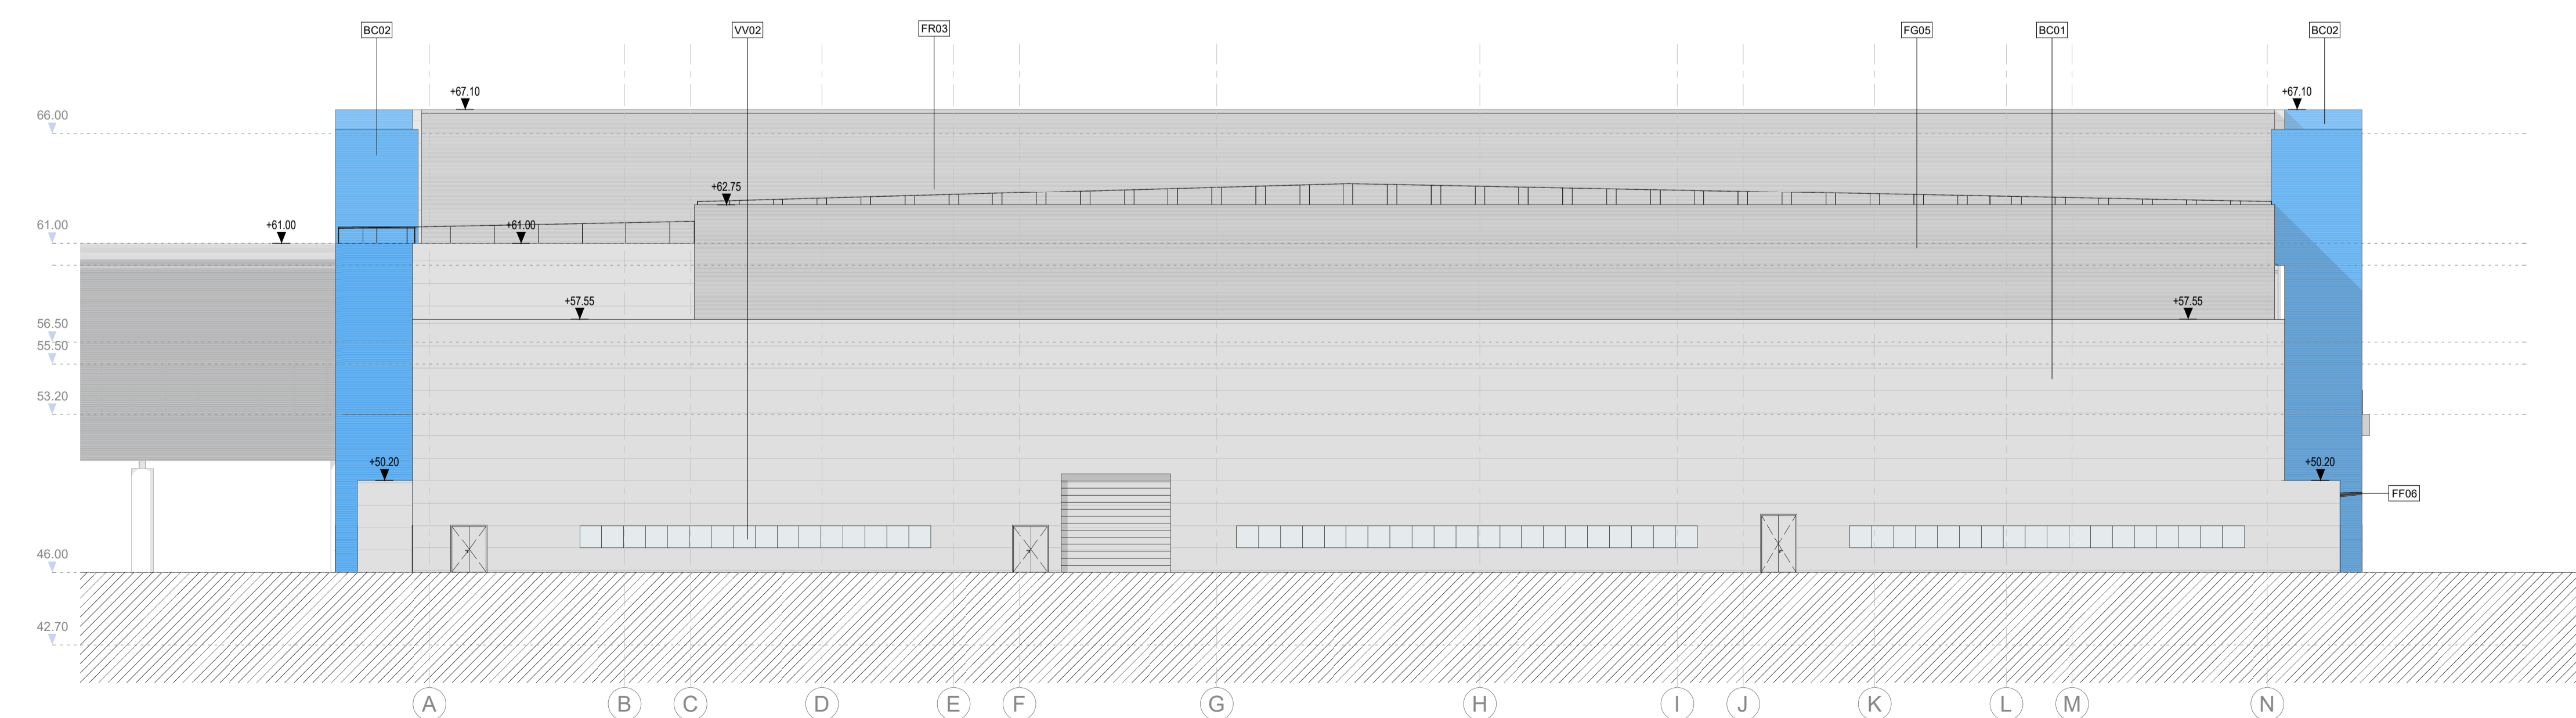

ALÇADO ESTE / EAST ELEVATION
1 : 200

NOTAS GERAIS

- Todas as cotas deverão ser verificadas em obra;
- Caso se verifique qualquer incompatibilidade no presente projeto, a mesma deverá, de imediato, ser comunicada por escrito para o projetista;
- Este desenho carece de consulta e análise de outras peças de projeto;
- Deverão ser verificadas em obra todas as condições construtivas no projeto;
- Todos os Especialistas deverão dar pareceres individuais. Para a sua execução deverão ser consultados os desenhos das respectivas Especialidades;
- Não sendo desenhos, utilizar apenas a cotaagem. Todas as cotas apresentadas deverão ser verificadas em obra;
- Em caso de incidência entre desenhos no presente projeto, a escala mais ampla a que vigorar não obstante, a situação deverá, de imediato, ser comunicada por escrito para o projetista;
- Todos os acabamentos e materiais deverão ser validados / aprovados em obra pela equipe projetista e pelo Diretor da Obra;
- Os valores de ordem dos vãos deverão ser verificadas nos desenhos gerais de projeto;

SIMBOLOGIA

- --- Linha Terreno Natural
- --- Cota da Proposta

ACABAMENTOS

AB - RODAPÉS INTERIORES	FF - SERRALHARIA GERAL
AC - PAREDES INTERIORES	FG - GRELHADOS
AD - TECTOS INTERIORES	FR - CORRIÇÕES E GUARDAS
BA - PAVIMENTOS EXTERIORES	GC - COBERTURAS GERAIS
BB - RODAPÉS EXTERIORES	GM - MOBILIÁRIO FIXO
BC - PAREDES EXTERIORES	GN - ZONIFICADOS
BD - TECTOS EXTERIORES	HO - ABERTURAS DE ILUMINAÇÃO
CA - COMPOSIÇÃO DE PAVIMENTO	JE - EQUIPAMENTO DE COZINHA
CB - COMPOSIÇÃO DE PAVIMENTO	JL - JANELAS
CC - TECTOS	VP - PORTAS
CD - IMPERMEABILIZAÇÃO	VJ - ENVIDRAÇADOS
DE - EQUIPAMENTO SANITÁRIO	VK - SINALIZAÇÃO

BO1 - Painel sandwich PIR (cor cinza claro)
BO2 - Painel sandwich PIR (cor azul)
FF05 - Cobertura em estrutura metálica (cor cinza escuro)
FF06 - Cobertura em estrutura metálica (cor cinza escuro)
FG05 - Lâminas de ventilação, espessura=100mm (cor cinza claro)
FR01 - Guarda-corpo em aço inoxidável (h=1100mm) com postes verticais de espessura=100mm (cor natural)
FR03 - Guarda-corpo em aço inoxidável (h=1100mm) com postes verticais de espessura=100mm (cor natural)
VV02 - Envidraçamento horizontal com quadra de alumínio "REATNERS" (cor natural) - vidro duplo "SAINT-GOBAIN"
VV03 - Envidraçamento vertical com quadra de alumínio "REATNERS" (cor natural) - vidro duplo "SAINT-GOBAIN"

PLANTA CHAVE / KEY PLAN

M1 - PRODUÇÃO ELÉTRICA / ELECTRIC WORKSHOP	L1 - LABORATÓRIO 1 / LABORATORY 1
M2 - PRODUÇÃO DE CÉLULAS / CELL MANUFACTURING	L2 - LABORATÓRIO 2 / LABORATORY 2
M3 - FABRICAÇÃO / FABRICATION WORKSHOP	Q1 - PORTA 1 / GATEHOUSE 1
M4 - MANUTENÇÃO / MAINTENANCE WORKSHOP	Q2 - PORTA 2 / GATEHOUSE 2
M5 - PRODUÇÃO DE INVÓLUCOS / PARTS MANUFACTORY	Q3 - PORTA 3 / GATEHOUSE 3
M6 - ESTÁGIO DE BOM / BATTERY ASSEMBLY	Q4 - PORTA 4 / GATEHOUSE 4
M7 - MANUTENÇÃO DE MÁQUINAS / MACHINE MAINTENANCE	W1 - ARRENDADOR DE CÉLULAS / CELL MANUFACTURING
M8 - MANUTENÇÃO DE MÁQUINAS / MACHINE MAINTENANCE	W2 - ARRENDADOR DE CÉLULAS / CELL MANUFACTURING
M9 - MANUTENÇÃO DE MÁQUINAS / MACHINE MAINTENANCE	W3 - ARRENDADOR DE CÉLULAS / CELL MANUFACTURING
M100 - MANUTENÇÃO DE MÁQUINAS / MACHINE MAINTENANCE	W94 - ARRENDADOR DE CÉLULAS / CELL MANUFACTURING

Rev.	Data / Date	Emissão / Issue	Descrição / Description	FSN
00	30/08/2023	Emissão Inicial / First Issue		FSN



Cliente / Client
CALB

Projeto / Project
UNIDADE INDUSTRIAL DE BATERIAS DE LÍTIU
LITHIUM BATTERY GIGAFACTORY PLANT

Fase / Phase
PROJETO DE EXECUÇÃO
DETAIL DESIGN

Designação / Designation
ARQUITECTURA / ARCHITECTURE
M1


ALÇADOS
ELEVATIONS

SUL / ESTE
SOUTH / EAST

Escala / Scale: SEE DRAWING
Data / Date: 30/08/2023
Processo / Process: T2022-519
Ficheiro / File: T2022-519-04-ARC-M1-4010-DWG-00

Projeto / Design: C2 / CDA
Desenho / Draw: MSG
Verifica / Checked: NEM
Aprova / Approved: FSN

Desenho Nº / Drawing no.: **EX-ARC-M1-4010-DWG**
Revisão / Rev.: **00**

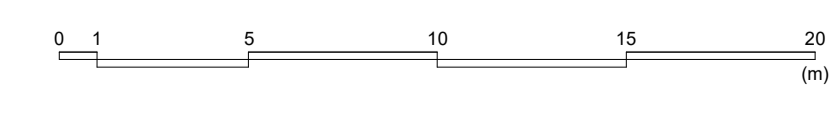

This drawing is property of QUADRANTE, Engenharia e Consultoria, S.A. It cannot be copied, partially or totally, or conveyed to third parties without written allowance from QUADRANTE, S.A. This drawing is only good for construction if properly signed.