
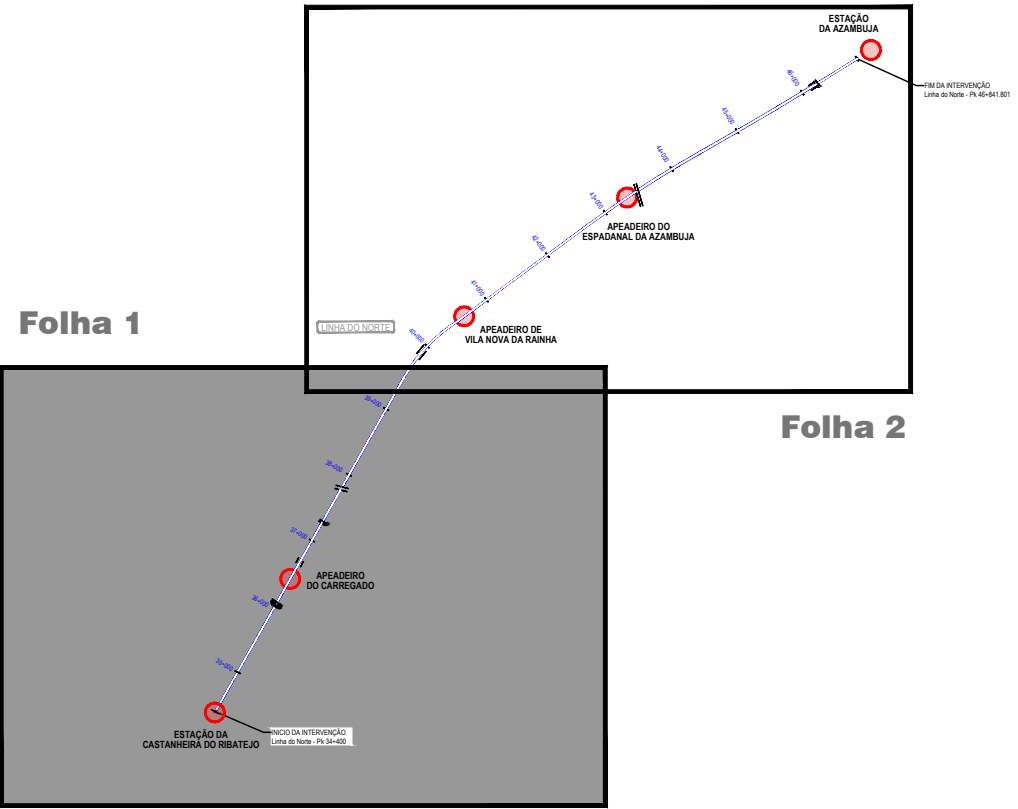


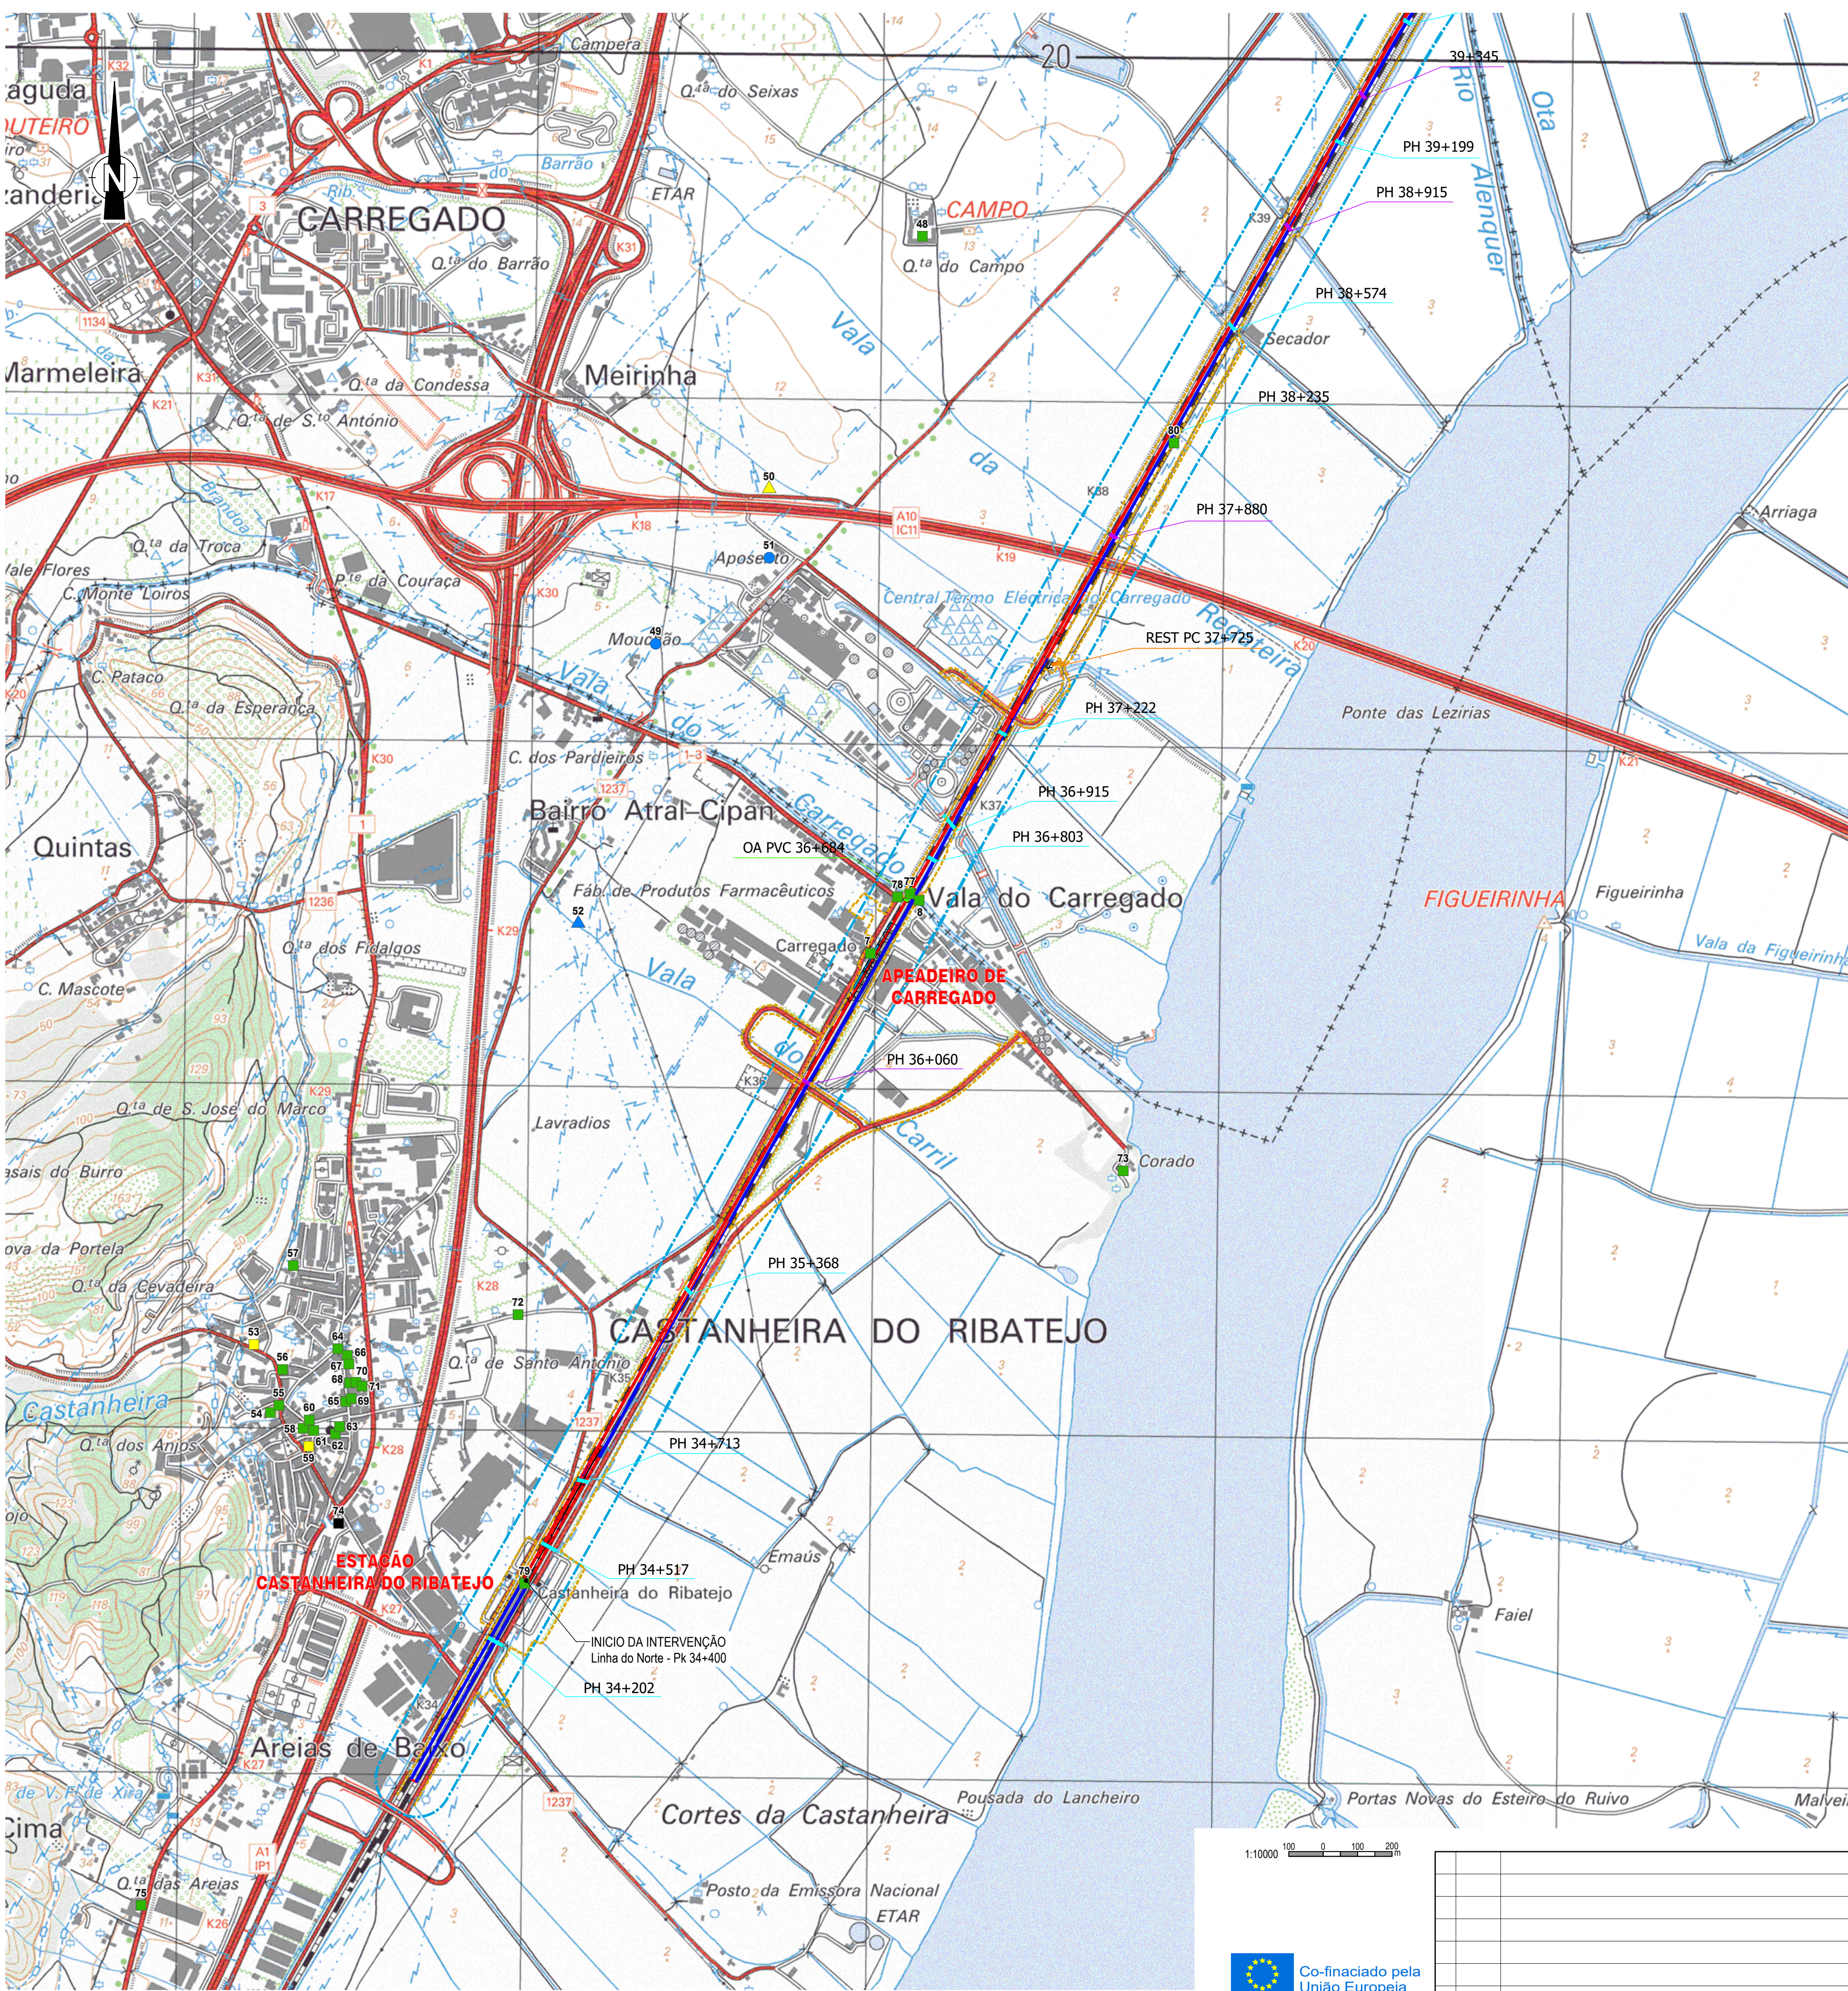

OCORRÊNCIAS PATRIMONIAIS:

- 1. Jardim Público da Azambuja - Azambuja
- 2. Edifício - Casa na Rua Jaime da Mota, n.º 1
- 3. Edifício - Casa na Rua João Paulo II, n.º 2
- 4. Edifício - Estação Ferroviária da Azambuja
- 5. Vala - Vala Real da Azambuja
- 6. Villa - Apeadeiro de Vila Nova da Rainha
- 7. Edifício - Estação Ferroviária do Carregado
- 8. Vala - Vala do Carregado
- 9. Marco de légua à entrada de Azambuja - Azambuja
- 10. Edifício - Praça de Touros da Azambuja
- 11. Edifício - Mercado da Azambuja
- 12. Edifício - Hospital da Santa Casa da Misericórdia da Azambuja
- 13. Marco - Passo na Rua Diogo da Azambuja / Biblioteca Municipal da Azambuja
- 14. Edifício - Casa na Rua Jaime Abreu da Maia, n.º 57
- 15. Edifício - Casa na Rua Diogo da Azambuja, n.º 16
- 16. Edifício - Casa na Rua Jaime Abreu da Mota, n.º 31
- 17. Edifício - Rua da Ordem Terceira de São Francisco / Edifício dos Correios, Telégrafos e Telefones, CTT, da Azambuja
- 18. Edifício - Escola Paroquial da Azambuja / Biblioteca Municipal da Azambuja
- 19. Edifício - Casa na Rua Cândido de Abreu, n.º 33
- 20. Passo - Rua Frei Jerónimo da Azambuja
- 21. Edifício - Paço da Azambuja
- 22. Edifício - Casa na Rua Engenheiro Moniz da Maia, n.º 45 e 49
- 23. Passo - Largo do Papo
- 24. Fontanário - Fonte de Santo António
- 25. Edifício - Casa dos Senhores da Azambuja
- 26. Edifício - Casa na Rua D. Rolim de Moura, n.º 1 a 3
- 27. Passo - Rua D. João Esteves de Azambuja
- 28. Edifício - Casa na Rua D. Rolim de Moura, n.º 14
- 29. Edifício - Casa no largo da Igreja, n.º 1
- 30. Edifício - Casa Paroquial da Azambuja
- 31. Passo - Largo da Igreja
- 32. Igreja - Igreja Matriz de Azambuja / Igreja de Nossa Senhora da Assunção
- 33. Edifício - Casa na Rua D. Rolim de Moura, n.º 10
- 34. Conjunto arquitetónico - Núcleo urbano da vila de Azambuja
- 35. Pelourinho - Pelourinho de Azambuja
- 36. Cruzeiro - Cruzeiro dos Centenários da Azambuja
- 37. Edifício - Casa na Praça do Município, n.º 4 a 6
- 38. Edifício - Casa na Rua Vitor Cordon, n.º 97
- 39. Edifício - Casa na Rua Vitor Cordon, n.º 87 a 95
- 40. Edifício - Banco Totta & Açores na Azambuja
- 41. Igreja - Igreja e edifício da Misericórdia de Azambuja / Igreja do Espírito Santo / Edifício e Igreja da Santa Casa Misericórdia de Azambuja
- 42. Marcha de Ocupação Quinta da Mina
- 43. Vestígios de Superfície - Alto do Corvo
- 44. Vestígios Diversos - Quinta da Adufa
- 45. Igreja - Igreja Paroquial de Vila Nova da Rainha / Igreja de Santa Marta
- 46. Edifício - Escola Primária de Vila Nova da Rainha / Escola Básica do 1.º Ciclo de Vila Nova da Rainha
- 47. Vestígios Diversos Queimado
- 48. Quinta - Quinta do Campo (conjunto edificado), incluindo a casa de habitação, capela, "tentadero" e outras instalações e pertences
- 49. Habitat - Mouchão
- 50. Achado(s) Isolado(s) - Aposento
- 51. Villa - Aposento
- 52. Achado(s) Isolado(s) Castanheira Velha
- 53. Vestígios de Superfície; Bairro - Bairro Gulbenkian II / Bairro Calouste Gulbenkian em Castanheira do Ribatejo
- 54. Edifício - Escola Primária de Castanheira do Ribatejo / Junta de Freguesia de Castanheira do Ribatejo
- 55. Fonte - Fonte de Santa Catarina / Fonte do Concelho
- 56. Edifício - Quartel dos Bombeiros Voluntários de Castanheira do Ribatejo
- 57. Convento - Antigo Convento de N.ª Sr.ª da Suberra
- 58. Edifício - Casa de São José
- 59. Conjunto - Conjuntos edificados de cariz tradicional na Castanheira
- 60. Edifício - Casa na Rua Dona Laura Palha, n.º 64
- 61. Convento - Castanheira do Ribatejo - Convento de Santo António
- 62. Igreja - Igreja Matriz de Castanheira do Ribatejo / Igreja de São Bartolomeu, matriz de Castanheira do Ribatejo / Igreja Paroquial de Castanheira do Ribatejo / Igreja de São Bartolomeu
- 63. Chafariz - Chafariz na Travessa da Igreja
- 64. Chafariz - Chafariz na Rua de Palha Branco
- 65. Edifício - Casa na Rua de Palha Branco, n.º 99 a 100
- 66. Edifício - Casa na Rua de Palha Branco, n.º 178
- 67. Edifício - Casas na Rua de Palha Branco, n.º 162 a 168
- 68. Edifício - Casa na Rua de Palha Branco, n.º 136 a 138
- 69. Edifício - Casas na Rua de Palha Branco, n.º 110 a 118
- 70. Edifício - Casas Económicas do Montepio Geral
- 71. Edifício - Posto de transformação de energia de Castanheira do Ribatejo
- 72. Edifício e poço - Posto da Guarda Nacional Republicana, GNR, de Castanheira do Ribatejo
- 73. Cais - Cais da Vala do Carregado
- 74. Capela - Ermida de S. João Baptista / Capela de São João Baptista
- 75. Quinta - Pátio das Areias, na Quinta das Areias / Quinta das Areias
- 76. Edifício - Quinta da Fonte do Pinheiro
- 77. Passagem hidráulica / Tabuleiro de viaduto - Vala do Carregado
- 78. Chafariz - Carregado
- 79. Estação ferroviária - Castanheira do Ribatejo
- 80. Traçado ferroviário desativado - Regateira
- 81. Apeadeiro Vila Nova da Rainha
- 82. Passagem Aérea Ferroviária Azambuja
- 83. Casal rústico - Cais da Azambuja
- 84. Marco - Cais da Azambuja
- 85. Escola militar de aviação Vila Nova da Rainha
- 86. Casal rústico - Quinta do Queimado
- 87. Convento - Vila Nova da Rainha
- 88. Quinta Espanadal
- 89. Apeadeiro Espanadal da Azambuja
- 90. Casa de guarda? Azambuja

SIMBOLOGIA DO PROJETO:

- EIXO DE PROJETO (Unifilar)
- EIXO DA VIA EXISTENTE (Unifilar)
- PASSAGENS HIDRÁULICAS EXISTENTES A MANTER
- PASSAGENS HIDRÁULICAS A INTERVENCIAR
- REESTABELECIMENTO A CONSTRUIR
- OBRAS DE ARTE A CONSTRUIR
- PLATAFORMAS DE PASSAGEIROS EXISTENTE SEM INTERVENÇÃO OU A CONSTRUIR
- PLATAFORMAS DE PASSAGEIROS EXISTENTE COM INTERVENÇÃO OU A CONSTRUIR
- PLATAFORMA TÉCNICA DE CASTANHEIRA DO RIBATEJO A CONSTRUIR

LEGENDA:


- ÁREA DE ESTUDO
- ÁREA DE INTERVENÇÃO
- DOMÍNIO PÚBLICO FERROVIÁRIO
- LIMITE DOS CONCELHOS
- LIMITE DAS FREGUESIAS

Tipologia	Ícones utilizados (a forma triangulada indica localização hipotética ou aproximada)
Achado(s) Isolado(s) ou dispersos, não definindo um sítio arqueológico	
Sítios (mancha de materiais arqueológicos)	
Estruturas (de linhas, pontuais ou negativas, isoladas ou formando conjuntos, e monumentos)	
Estruturas lineares, pontuais ou negativas	
Gráficos registados	
Inventário Classificado e ZEP ou ZEP	
Ocorrências potenciais ou indeterminadas	
Cronologia (diferenciada por cores)	
Exemplos de aplicação	



Notas:

Sistema de coordenadas de referência: PT-TM06/ETRS89



Fonte:
Extrato da Carta Militar de Portugal, Folhas: CM376 a CM377; CM390; CM391 e CM404, Centro de Informação Geoespacial do Exército, Escala 1:25000
Carta Administrativa Oficial de Portugal (CAOP), Direção Geral do Território (DGT), Versão 2022.

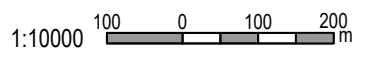

Logotipo e identificação complementar		Projeto: PF0223.PE.10.01.05.040.00_OC_PATRIMONIAIS CM.DWG		Projeto: PF0223.PE.10.01.05.040.00	
EPPF CONSULTORES DE ENGENHARIA		EPPF CONSULTORES DE ENGENHARIA		EPPF CONSULTORES DE ENGENHARIA	
Projeto: Inês Paulino		Projeto: Tiago Laranjeiro		Projeto: Tiago Laranjeiro	
Projeto: Inês Paulino		Projeto: Tiago Laranjeiro		Projeto: Tiago Laranjeiro	
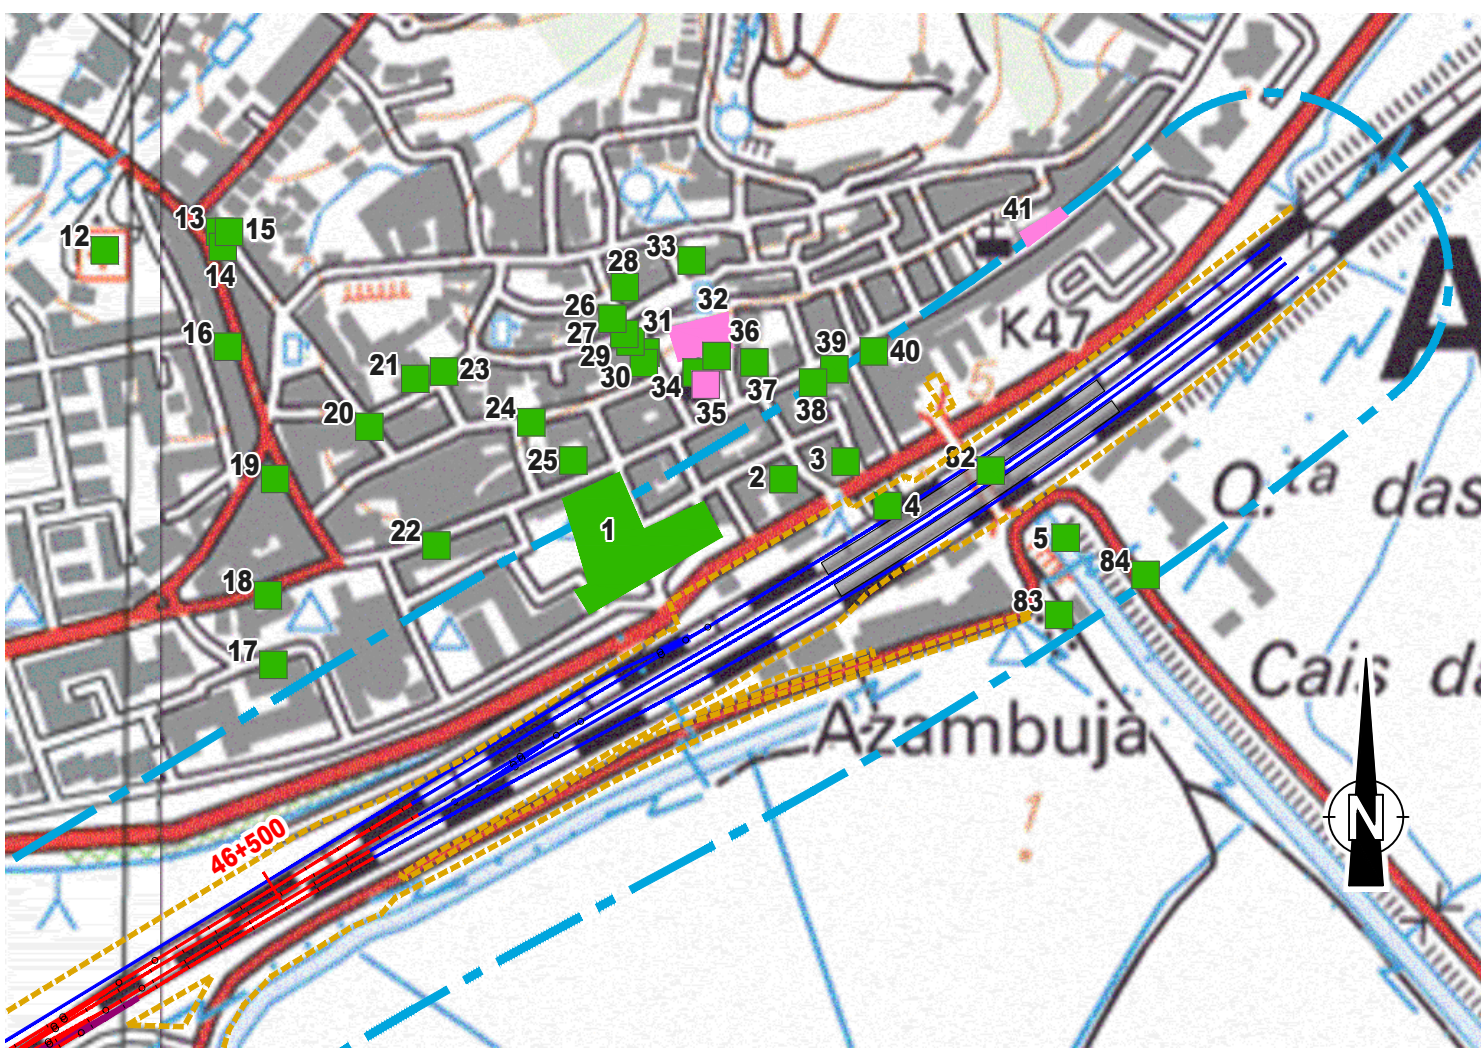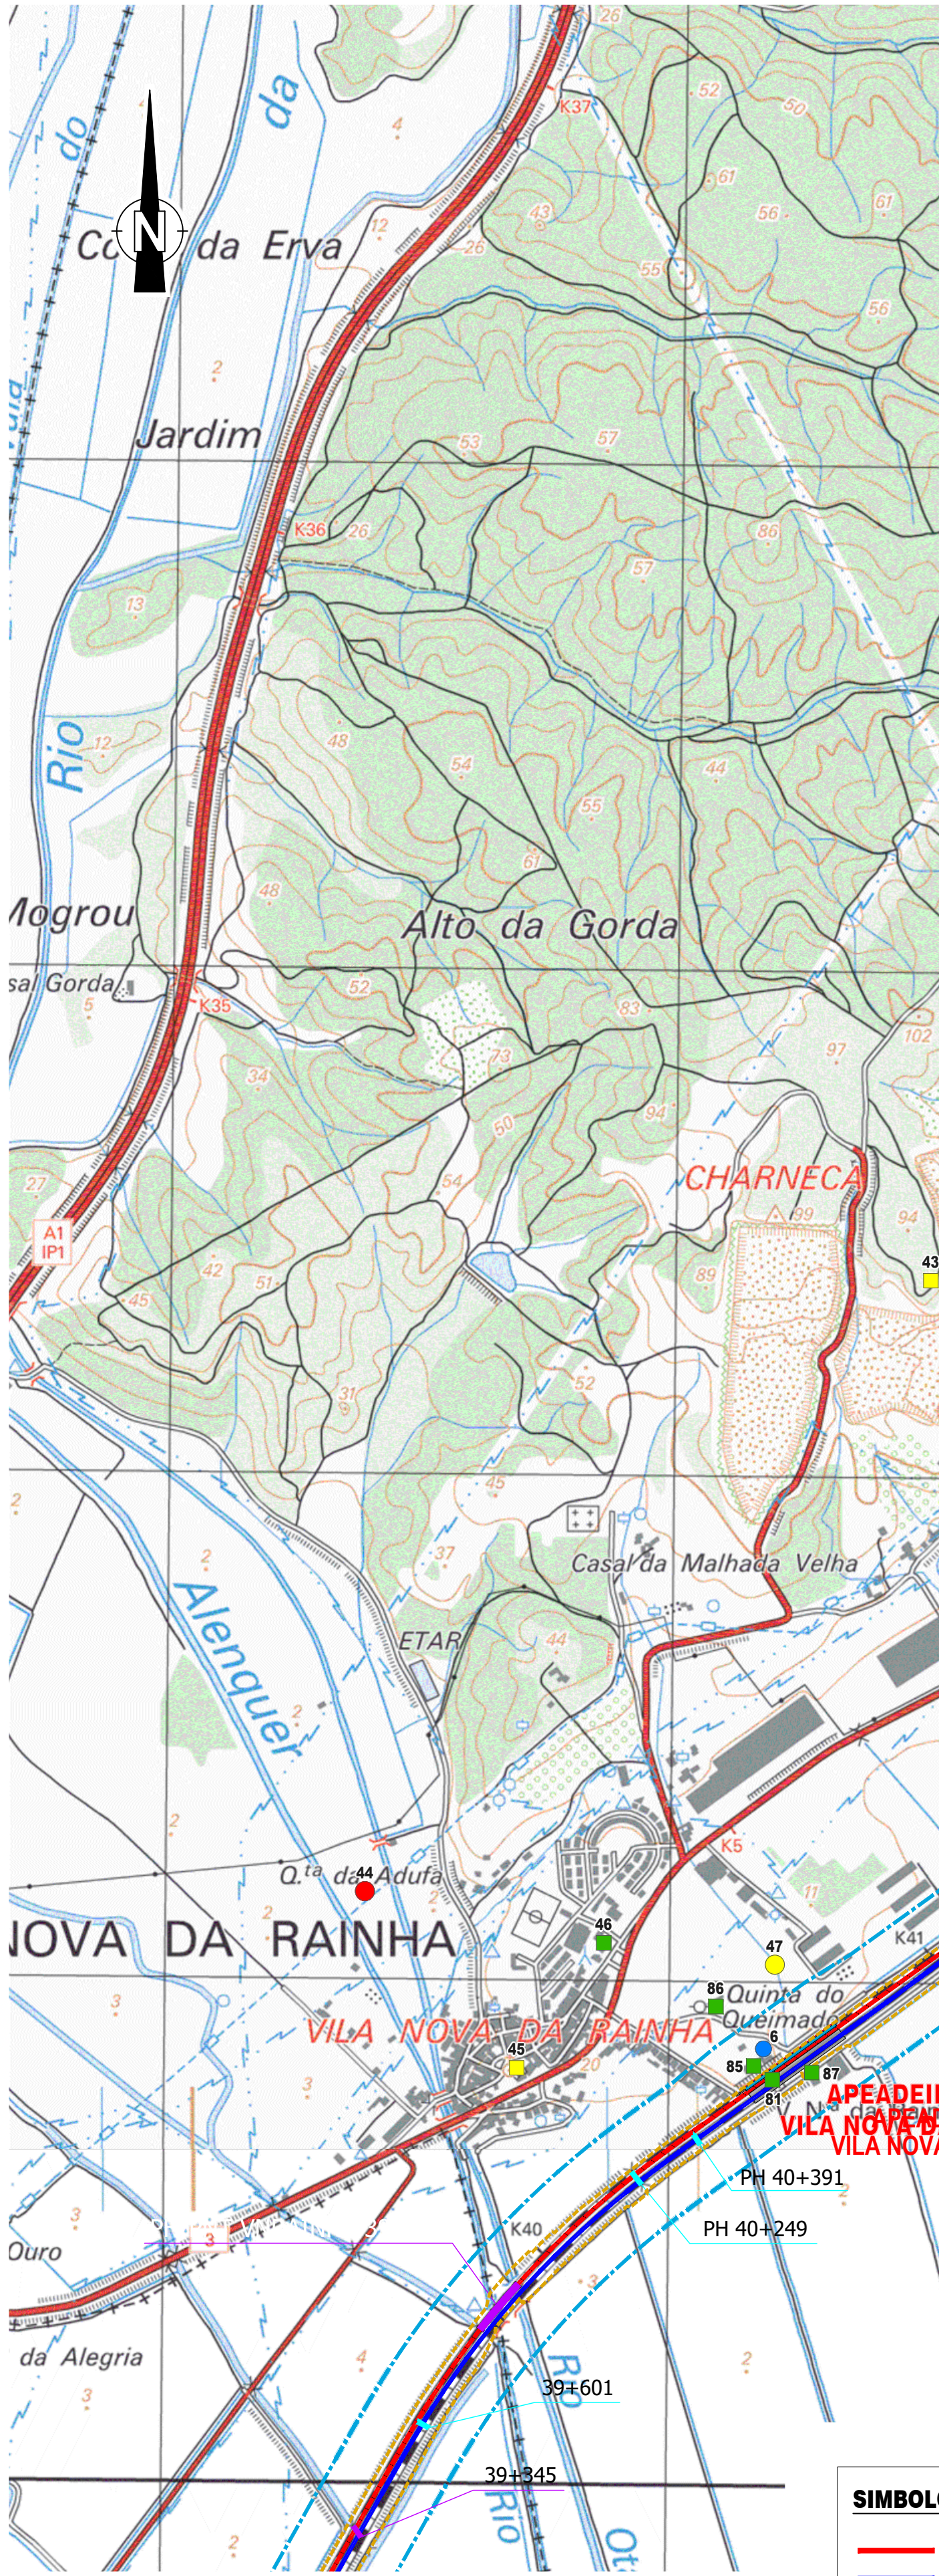

PORMENOR JUNTO DA
ESTAÇÃO DA AZAMBUJA
ESC. 1:5000

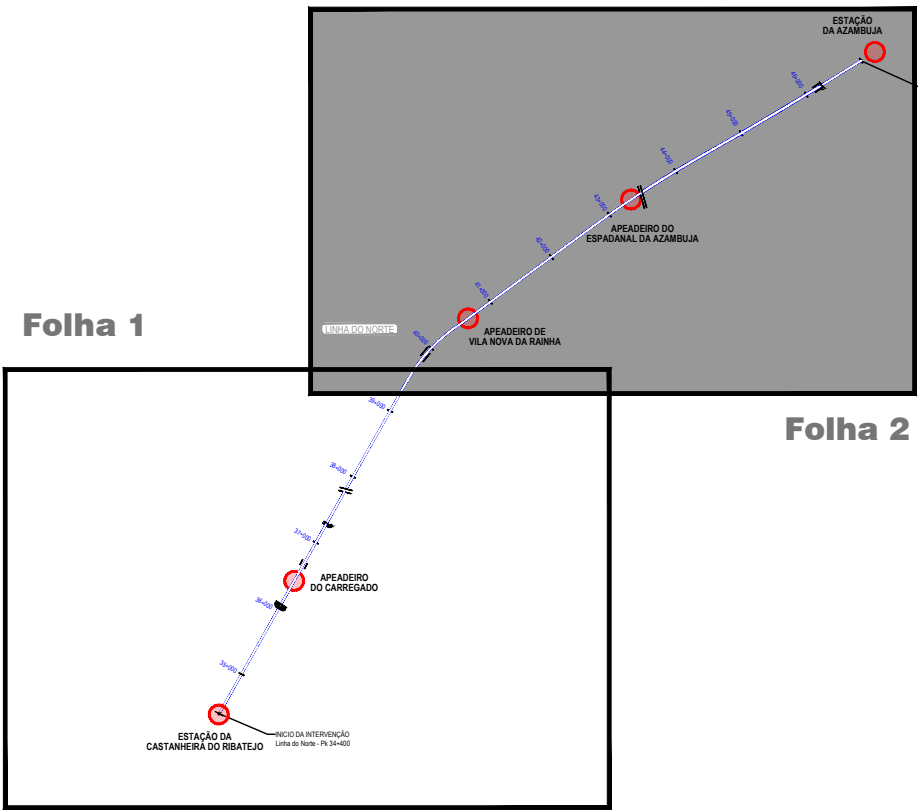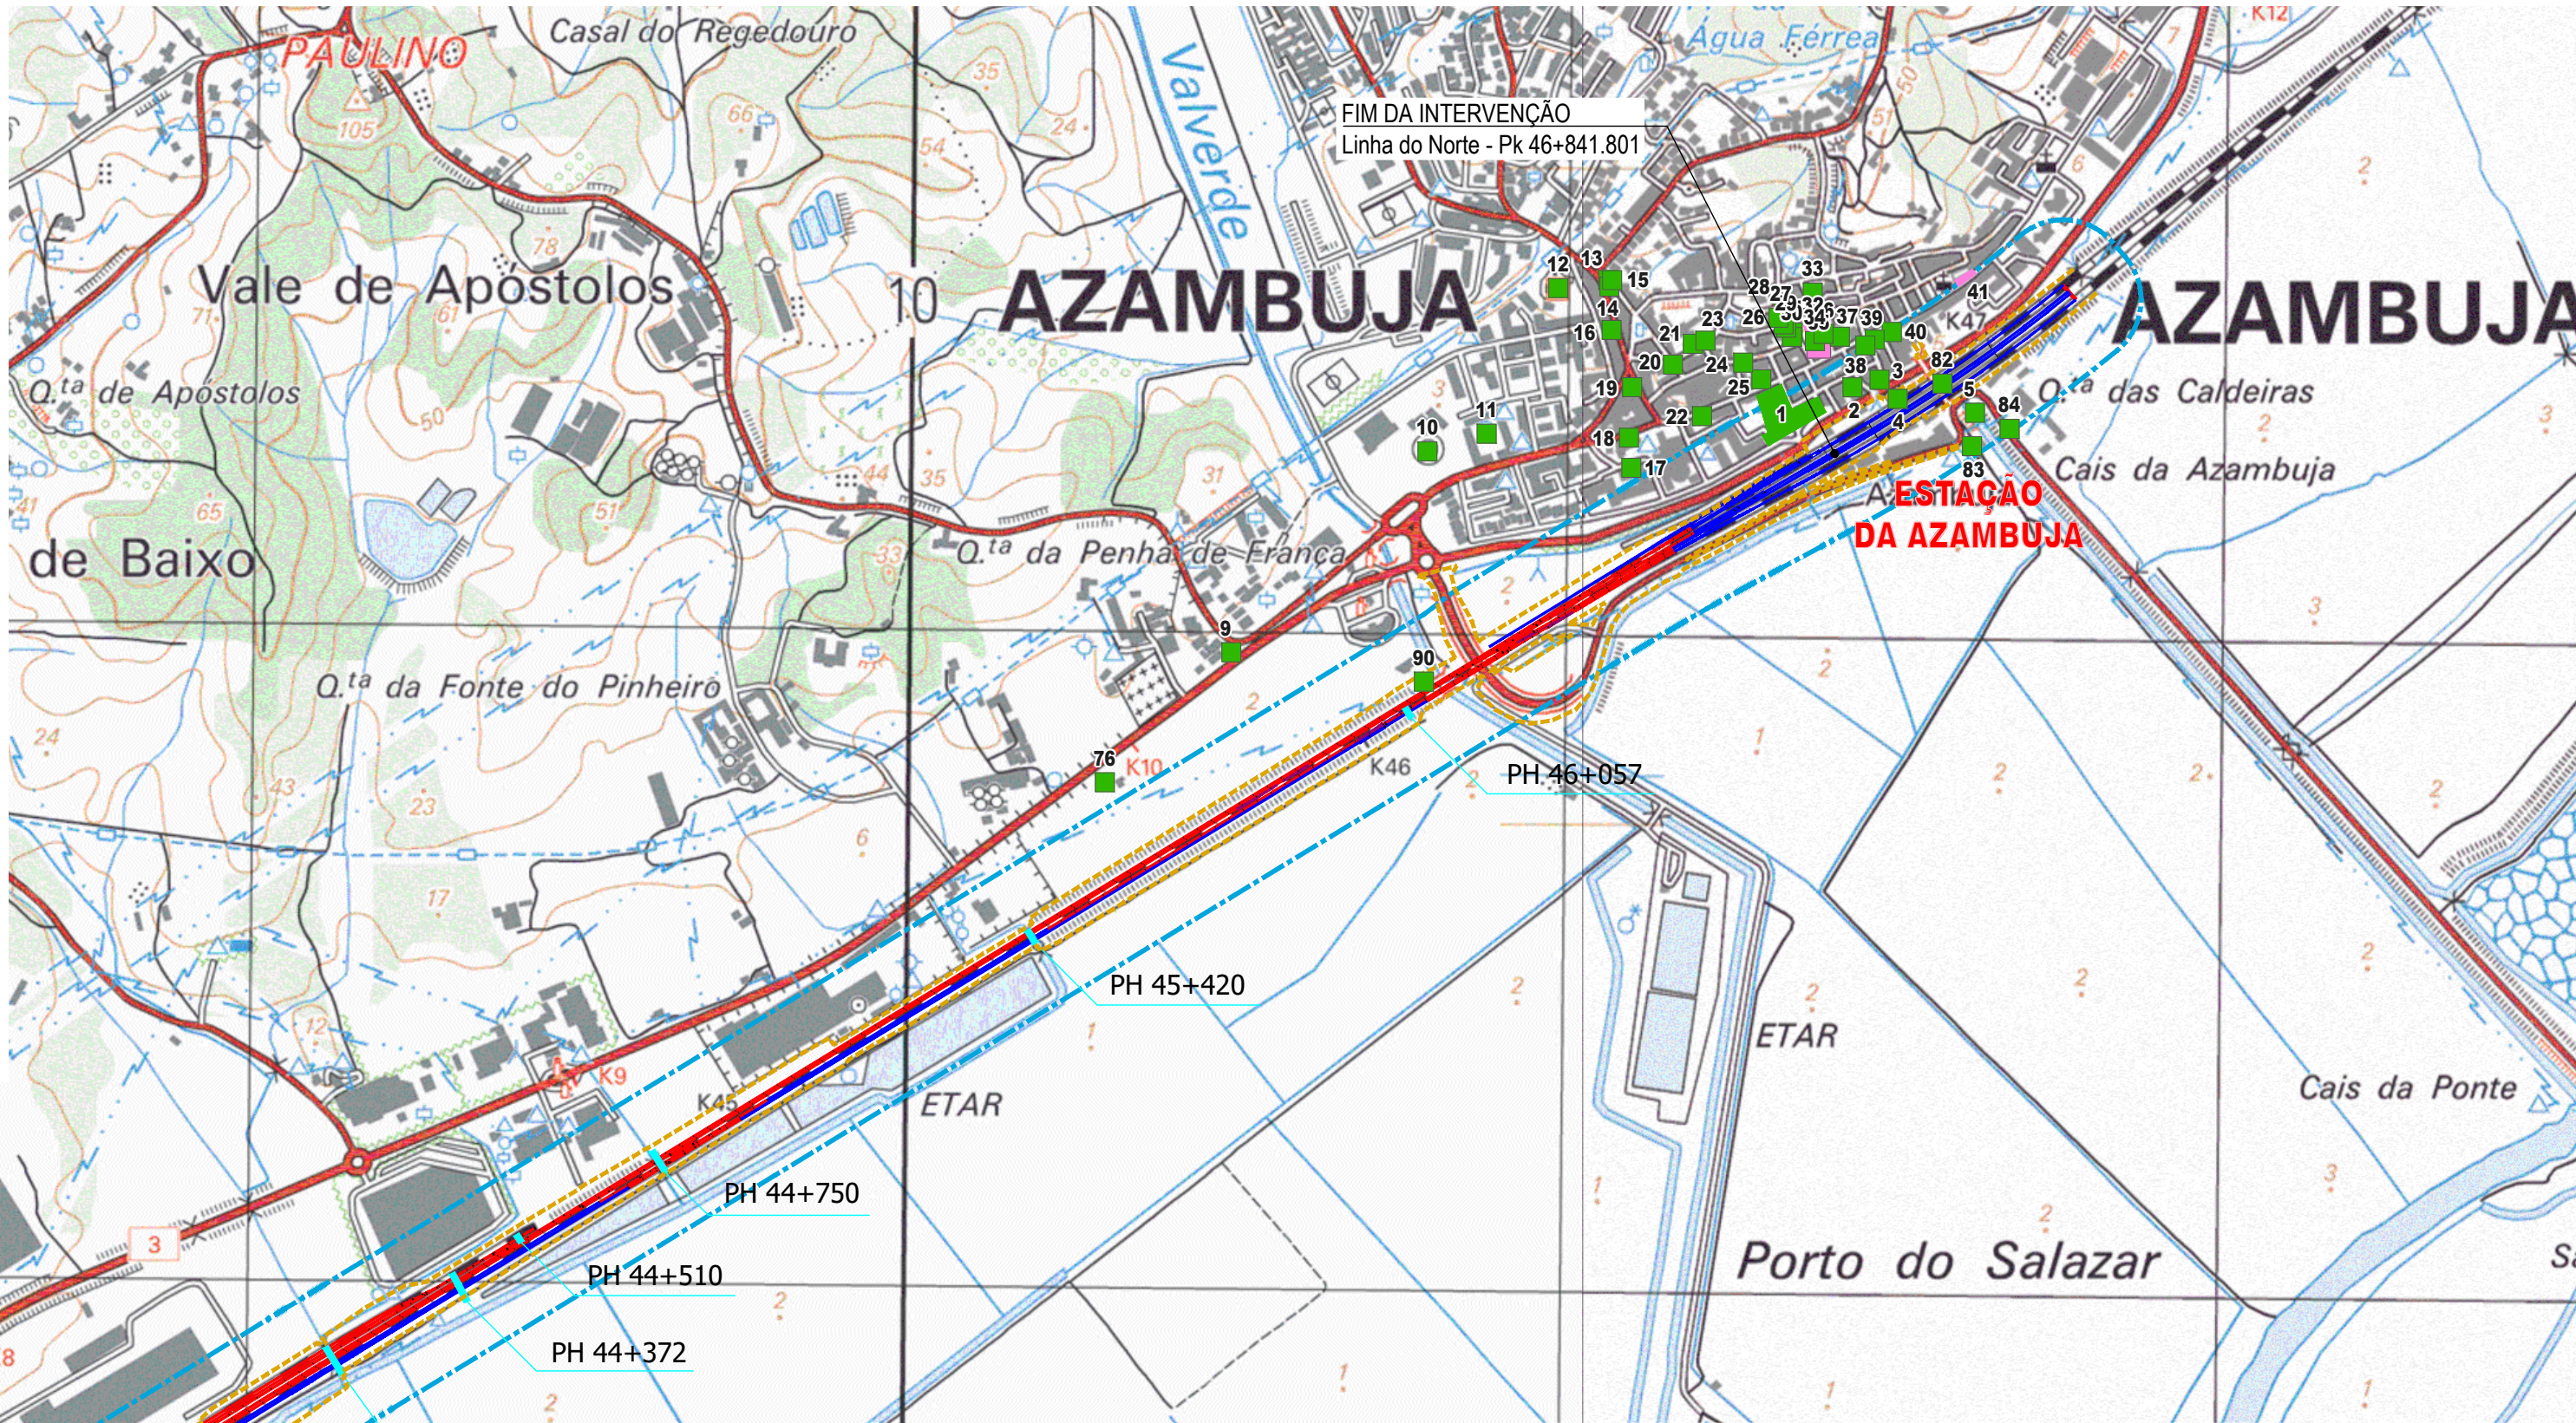

Notas:
Sistema de coordenadas de referência: PT-TM06/ETRS89

Fonte:
Extrato da Carta Militar de Portugal, Folhas: CM376 a CM377; CM390; CM391 e CM404, Centro de Informação Geoespacial do Exército, Escala 1:25000
Carta Administrativa Oficial de Portugal (CAOP), Direção Geral do Território (DGT), Versão 2022.

SIMBOLOGIA DO PROJETO:

- EIXO DE PROJETO (Unifilar)
- EIXO DA VIA EXISTENTE (Unifilar)
- PASSAGENS HIDRÁULICAS EXISTENTES A MANTER
- PASSAGENS HIDRÁULICAS A INTERCONDIÇÃO
- RESTABELECIMENTO A CONSTRUIR
- OBRAS DE ARTE A CONSTRUIR
- PLATAFORMAS DE PASSAGEIROS EXISTENTE SEM INTERVENÇÃO
- PLATAFORMAS DE PASSAGEIROS EXISTENTE COM INTERVENÇÃO OU A CONSTRUIR
- PLATAFORMA TÉCNICA DE CASTANHEIRA DO RIBATEJO A CONSTRUIR

LEGENDA:

- ÁREA DE ESTUDO
- ÁREA DE INTERVENÇÃO
- DOMÍNIO PÚBLICO FERROVIÁRIO
- LIMITE DOS CONCELHOS
- LIMITE DAS FREGUESIAS

Tipologia	Ícones utilizados (a forma traçada indica localização topográfica ou aproximada)
Adubação (solos) ou dispersão, não definindo um sítio arqueológico	
Sítio (branca) de materiais arqueológicos	
Estruturas não lineares, pontuais ou negativas, isoladas ou formando conjuntos, e monumentos	
Estruturas lineares, pontuais ou negativas	
Gráficos: registos	
Interv. Classificadas + ZOP ou ZEP	
Ocorrências potenciais ou indeterminadas	
Cronologia (diferenciada por cores)	
Exemplos de aplicação	

OCORRÊNCIAS PATRIMONIAIS:

- Jardim Público da Azambuja - Azambuja
- Edifício - Casa na Rua Jaime da Mota, n.º 1
- Edifício - Casa na Rua João Paulo II, n.º 2
- Edifício - Estação Ferroviária da Azambuja
- Vala - Vala Real da Azambuja
- Vila - Apeadeiro de Vila Nova da Rainha
- Edifício - Estação Ferroviária do Carregado
- Vala - Vala do Carregado
- Marco de lúgua à entrada de Azambuja - Azambuja
- Edifício - Praça de Touros da Azambuja
- Edifício - Mercado da Azambuja
- Edifício - Hospital da Santa Casa da Misericórdia da Azambuja
- Marco - Passo na Rua Diogo da Azambuja
- Edifício - Casa na Rua Jaime Abreu da Maia, n.º 57
- Edifício - Casa na Rua Diogo da Azambuja, n.º 16
- Edifício - Casa na Rua Jaime Abreu da Mota, n.º 31
- Edifício - Rua da Ordem Terceira de São Francisco / Edifício dos Correios, Telégrafos e Telefones, CTT, da Azambuja
- Edifício - Escola Paroquial da Azambuja / Biblioteca Municipal da Azambuja
- Edifício - Casa na Rua Diogo da Azambuja, n.º 33
- Passo - Rua Frei Jerónimo da Azambuja
- Edifício - Rua da Ordem Terceira de São Francisco / Edifício dos Correios, Telégrafos e Telefones, CTT, da Azambuja
- Edifício - Casa na Rua Diogo da Azambuja, n.º 49
- Passo - Largo do Paço
- Fontanário - Fonte de Santo António
- Edifício - Casa dos Senhores da Azambuja
- Edifício - Casa na Rua D. Rolim de Moura, n.º 1 a 3
- Passo - Rua D. João Esteves de Azambuja
- Edifício - Casa na Rua D. Rolim de Moura, n.º 14
- Edifício - Casa no Largo da Igreja, n.º 1
- Edifício - Casa Paroquial da Azambuja
- Passo - Largo da Igreja
- Igreja - Igreja Matriz de Azambuja / Igreja de Nossa

- Senhora da Assunção
- Edifício - Casa na Rua D. Rolim de Moura, n.º 10
- Conjunto arquitetónico - Núcleo urbano da vila de Azambuja
- Pelourinho - Pelourinho de Azambuja
- Cruzeiro - Cruzeiro dos Centenários da Azambuja
- Edifício - Casa na Praça do Município, n.º 4 a 6
- Edifício - Casa na Rua Vitor Cordon, n.º 97
- Edifício - Casa na Rua Vitor Cordon, n.º 87 a 95
- Edifício - Banco Totta & Atores na Azambuja
- Igreja - Igreja e edifício da Misericórdia de Azambuja / Igreja do Espírito Santo / Edifício e Igreja da Santa Casa Misericórdia de Azambuja
- Mancha de Ocupação Quinta da Mina
- Vestígios de Superfície - Alto do Corvo
- Vestígios Diversos - Quinta da Adufa
- Igreja - Igreja Paroquial de Vila Nova da Rainha / Igreja de Santa Marta
- Edifício - Escola Primária de Vila Nova da Rainha / Escola Básica do 1.º Ciclo de Vila Nova da Rainha
- Vestígios Diversos Queimado
- Quinta - Quinta do Campo (conjunto edificado), incluindo a casa de habitação, capela, "tentadero" e outras instalações e pertences
- Habitat - Mouchão
- Achado(s) Isolado(s) - Aposento
- Vila - Aposento
- Achado(s) Isolado(s) Castanheira Velha
- Vestígios de Superfície; Bairro - Bairro Gulbenkian II / Bairro Calouste Gulbenkian em Castanheira do Ribatejo
- Edifício - Escola Primária de Castanheira do Ribatejo / Junta de Freguesia de Castanheira do Ribatejo
- Fonte - Fonte de Santa Catarina / Fonte do Concelho
- Edifício - Quartel dos Bombeiros Voluntários de Castanheira do Ribatejo
- Convento - Antigo Convento de N.º Sr.ª da Suberra
- Edifício - Casa de São José
- Conjunto - Conjuntos edificados de cariz tradicional na Castanheira
- Edifício - Casa na Rua Dona Laura Palha, n.º 64
- Convento - Castanheira do Ribatejo - Convento de Santo António
- Igreja - Igreja Matriz de Castanheira do Ribatejo / Igreja de São Bartolomeu, matriz de Castanheira do Ribatejo / Igreja Paroquial de Castanheira do Ribatejo / Igreja de São Bartolomeu
- Chafariz - Chafariz na Travessa da Igreja
- Chafariz - Chafariz na Rua de Palha Branco
- Edifício - Casa na Rua de Palha Branco, n.º 99 a 100
- Edifício - Casa na Rua de Palha Branco, n.º 178
- Edifício - Casas na Rua de Palha Branco, n.º 162 a 168
- Edifício - Casa na Rua de Palha Branco, n.º 136 a 138
- Edifício - Casas na Rua de Palha Branco, n.º 110 a 118
- Edifício - Casas Económicas do Montepio Geral
- Quinta - Posto de transformação de energia de Castanheira do Ribatejo
- Edifício e povo - Posto da Guarda Nacional Republicana, GNR, de Castanheira do Ribatejo
- Cais - Cais da Vala do Carregado
- Capela - Ermida de S. João Baptista / Capela de São João Baptista
- Quinta - Pátio das Areias, na Quinta das Areias / Quinta das Areias
- Edifício - Quinta da Fonte do Pinheiro
- Passagem hidráulica / Tabuleiro de viaduto - Vala do Carregado
- Chafariz - Carregado
- Estação ferroviária - Castanheira do Ribatejo
- Tráfego ferroviário desativado - Regateira
- Apeadeiro Vila Nova da Rainha
- Passagem Aérea Ferroviária Azambuja
- Casal rústico - Cais da Azambuja
- Marco - Cais da Azambuja
- Escola militar de aviação Vila Nova da Rainha
- Casal rústico - Quinta do Queimado
- Casal rústico - Vila Nova da Rainha
- Quinta Espanadal
- Apeadeiro Espanadal da Azambuja
- Casa de guarda? Azambuja



Logotipo e identificação complementar				Projeto: PF0223-PE.10.01.05.040.00_OC_PATRIMONIAIS CM DWG			
Projeto: Inês Paulino				Vizinho: Manuela Miguel			
Data: 22/04/2024				Fase: Projeto de Execução			
Descrição: 22048				Título do Documento: Implantação do Projeto sobre Carta Militar (Folha 2/2)			
Responsável: Inês Paulino				Escala: 1:10000			