

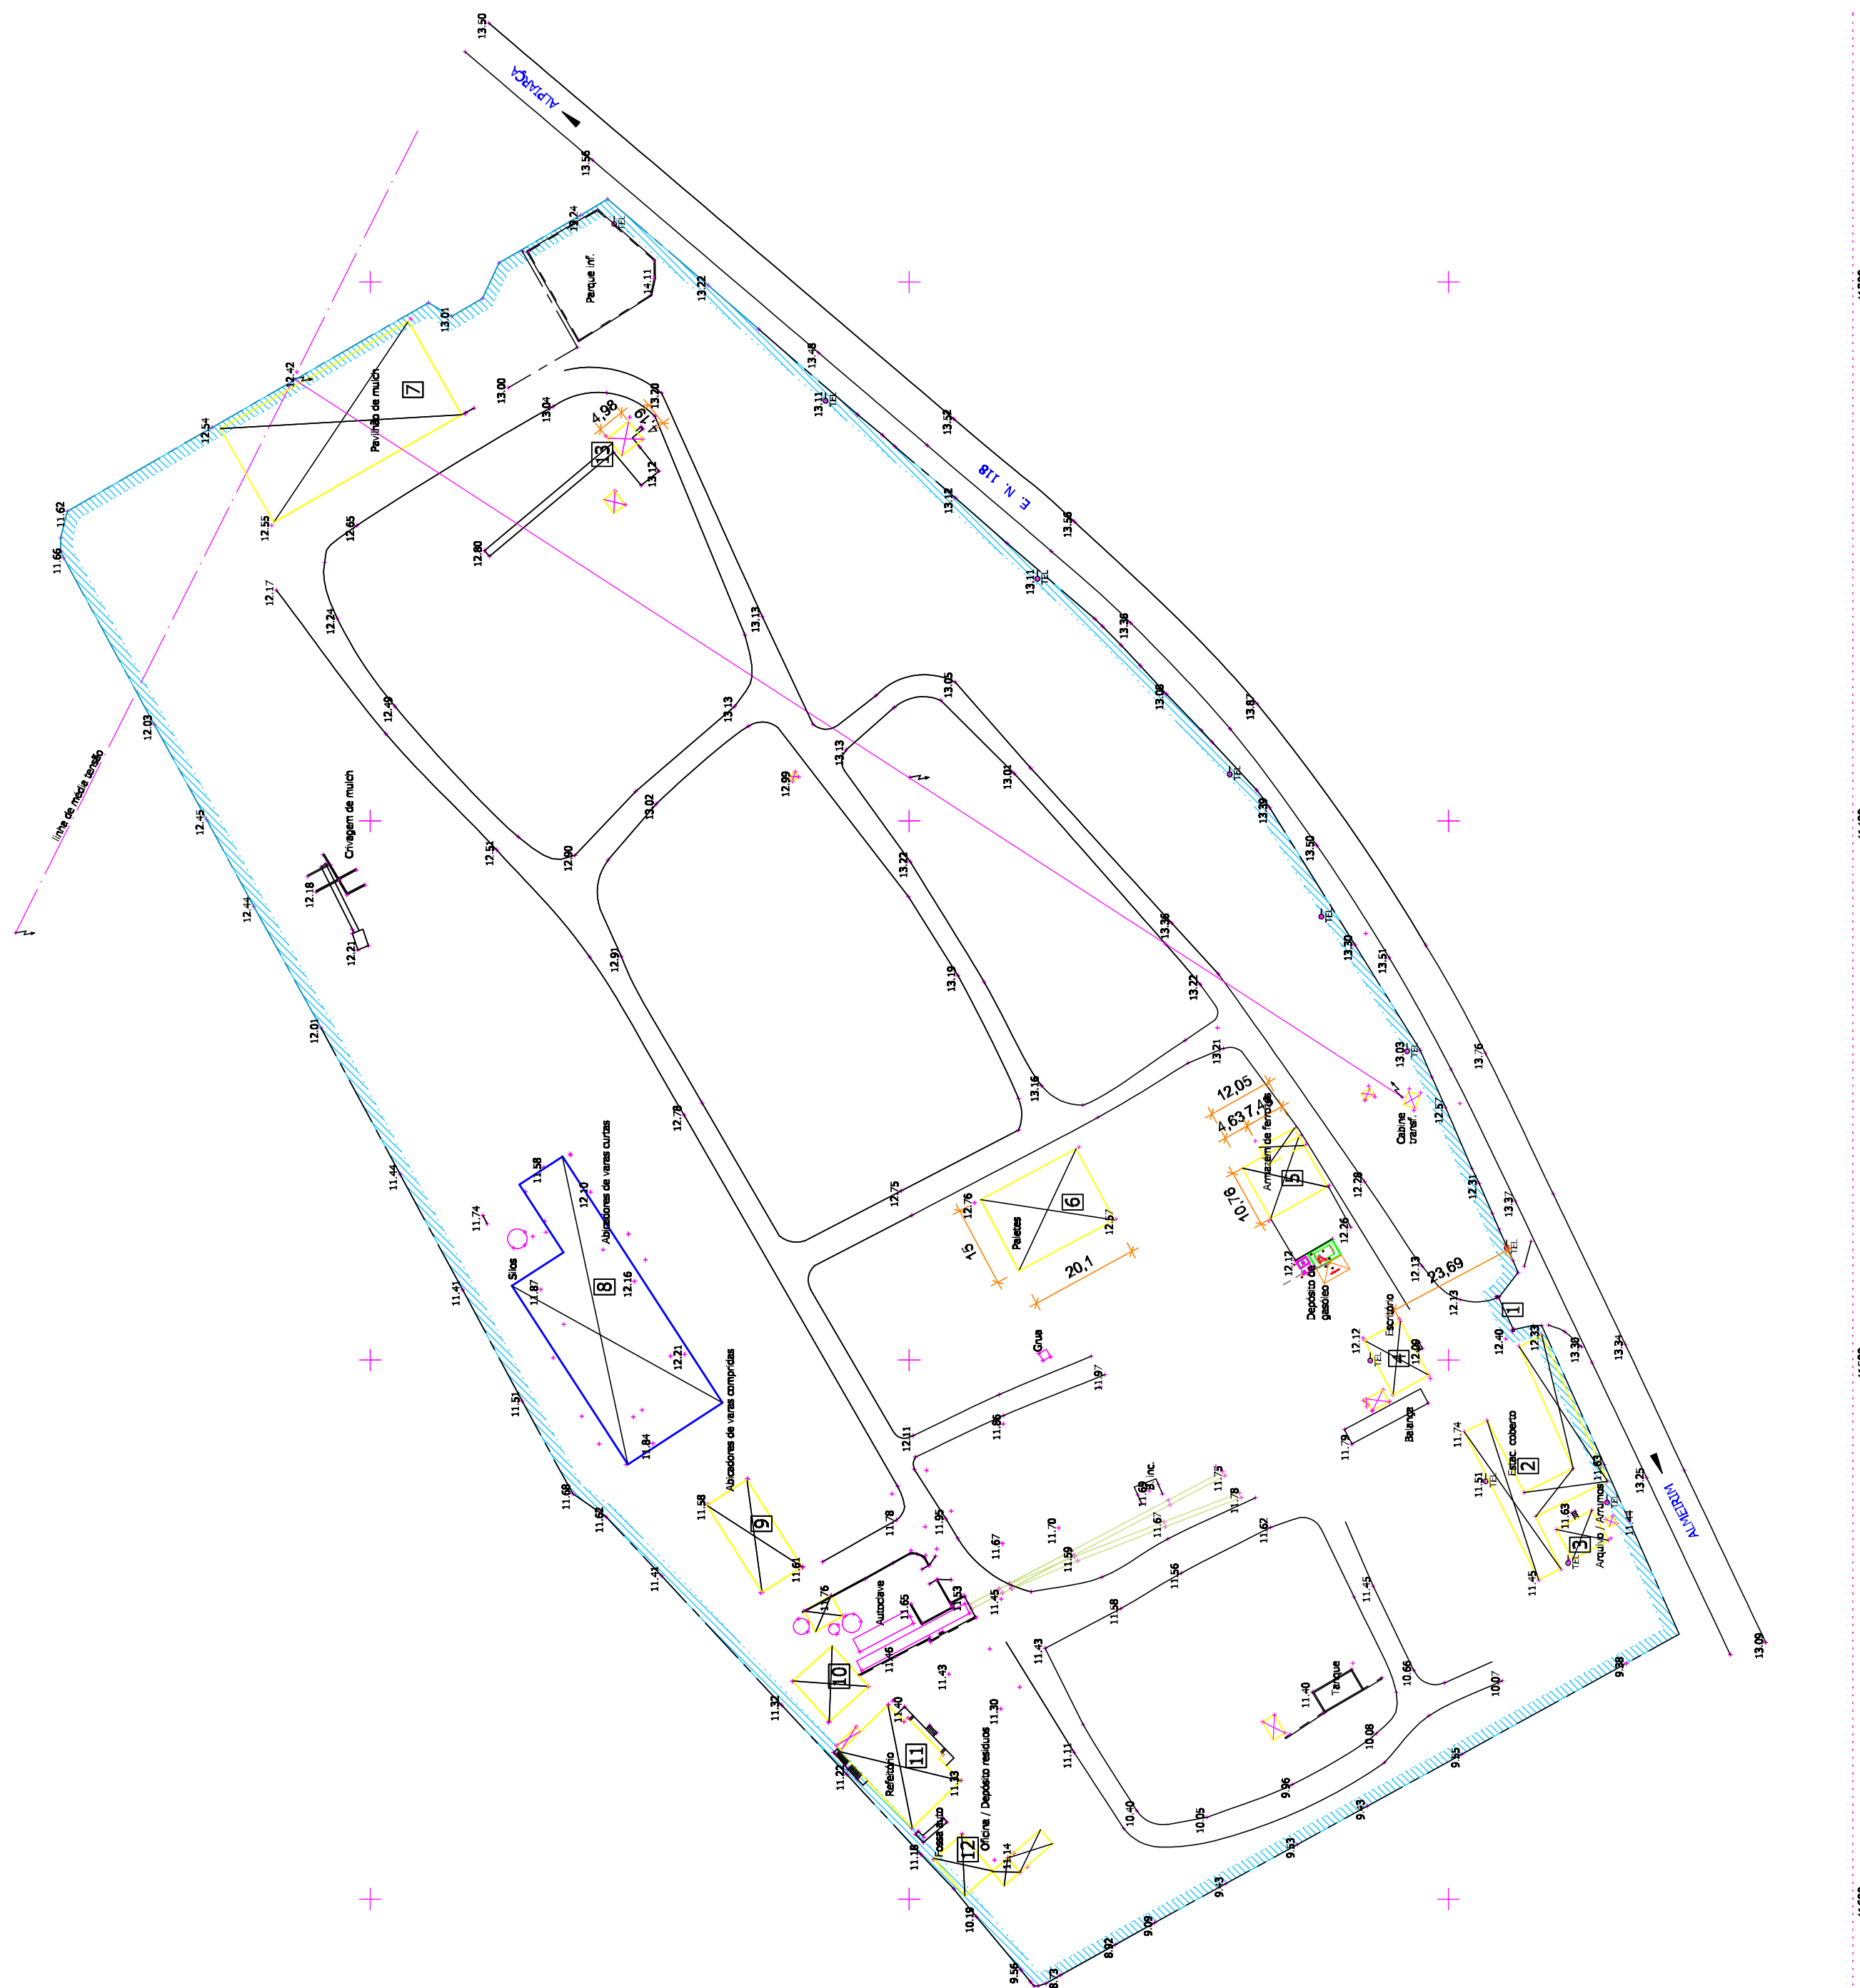


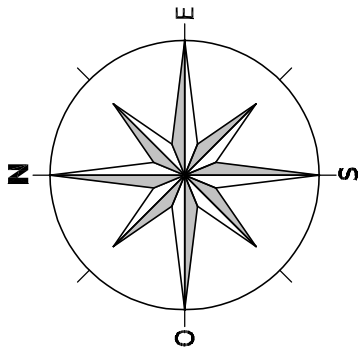

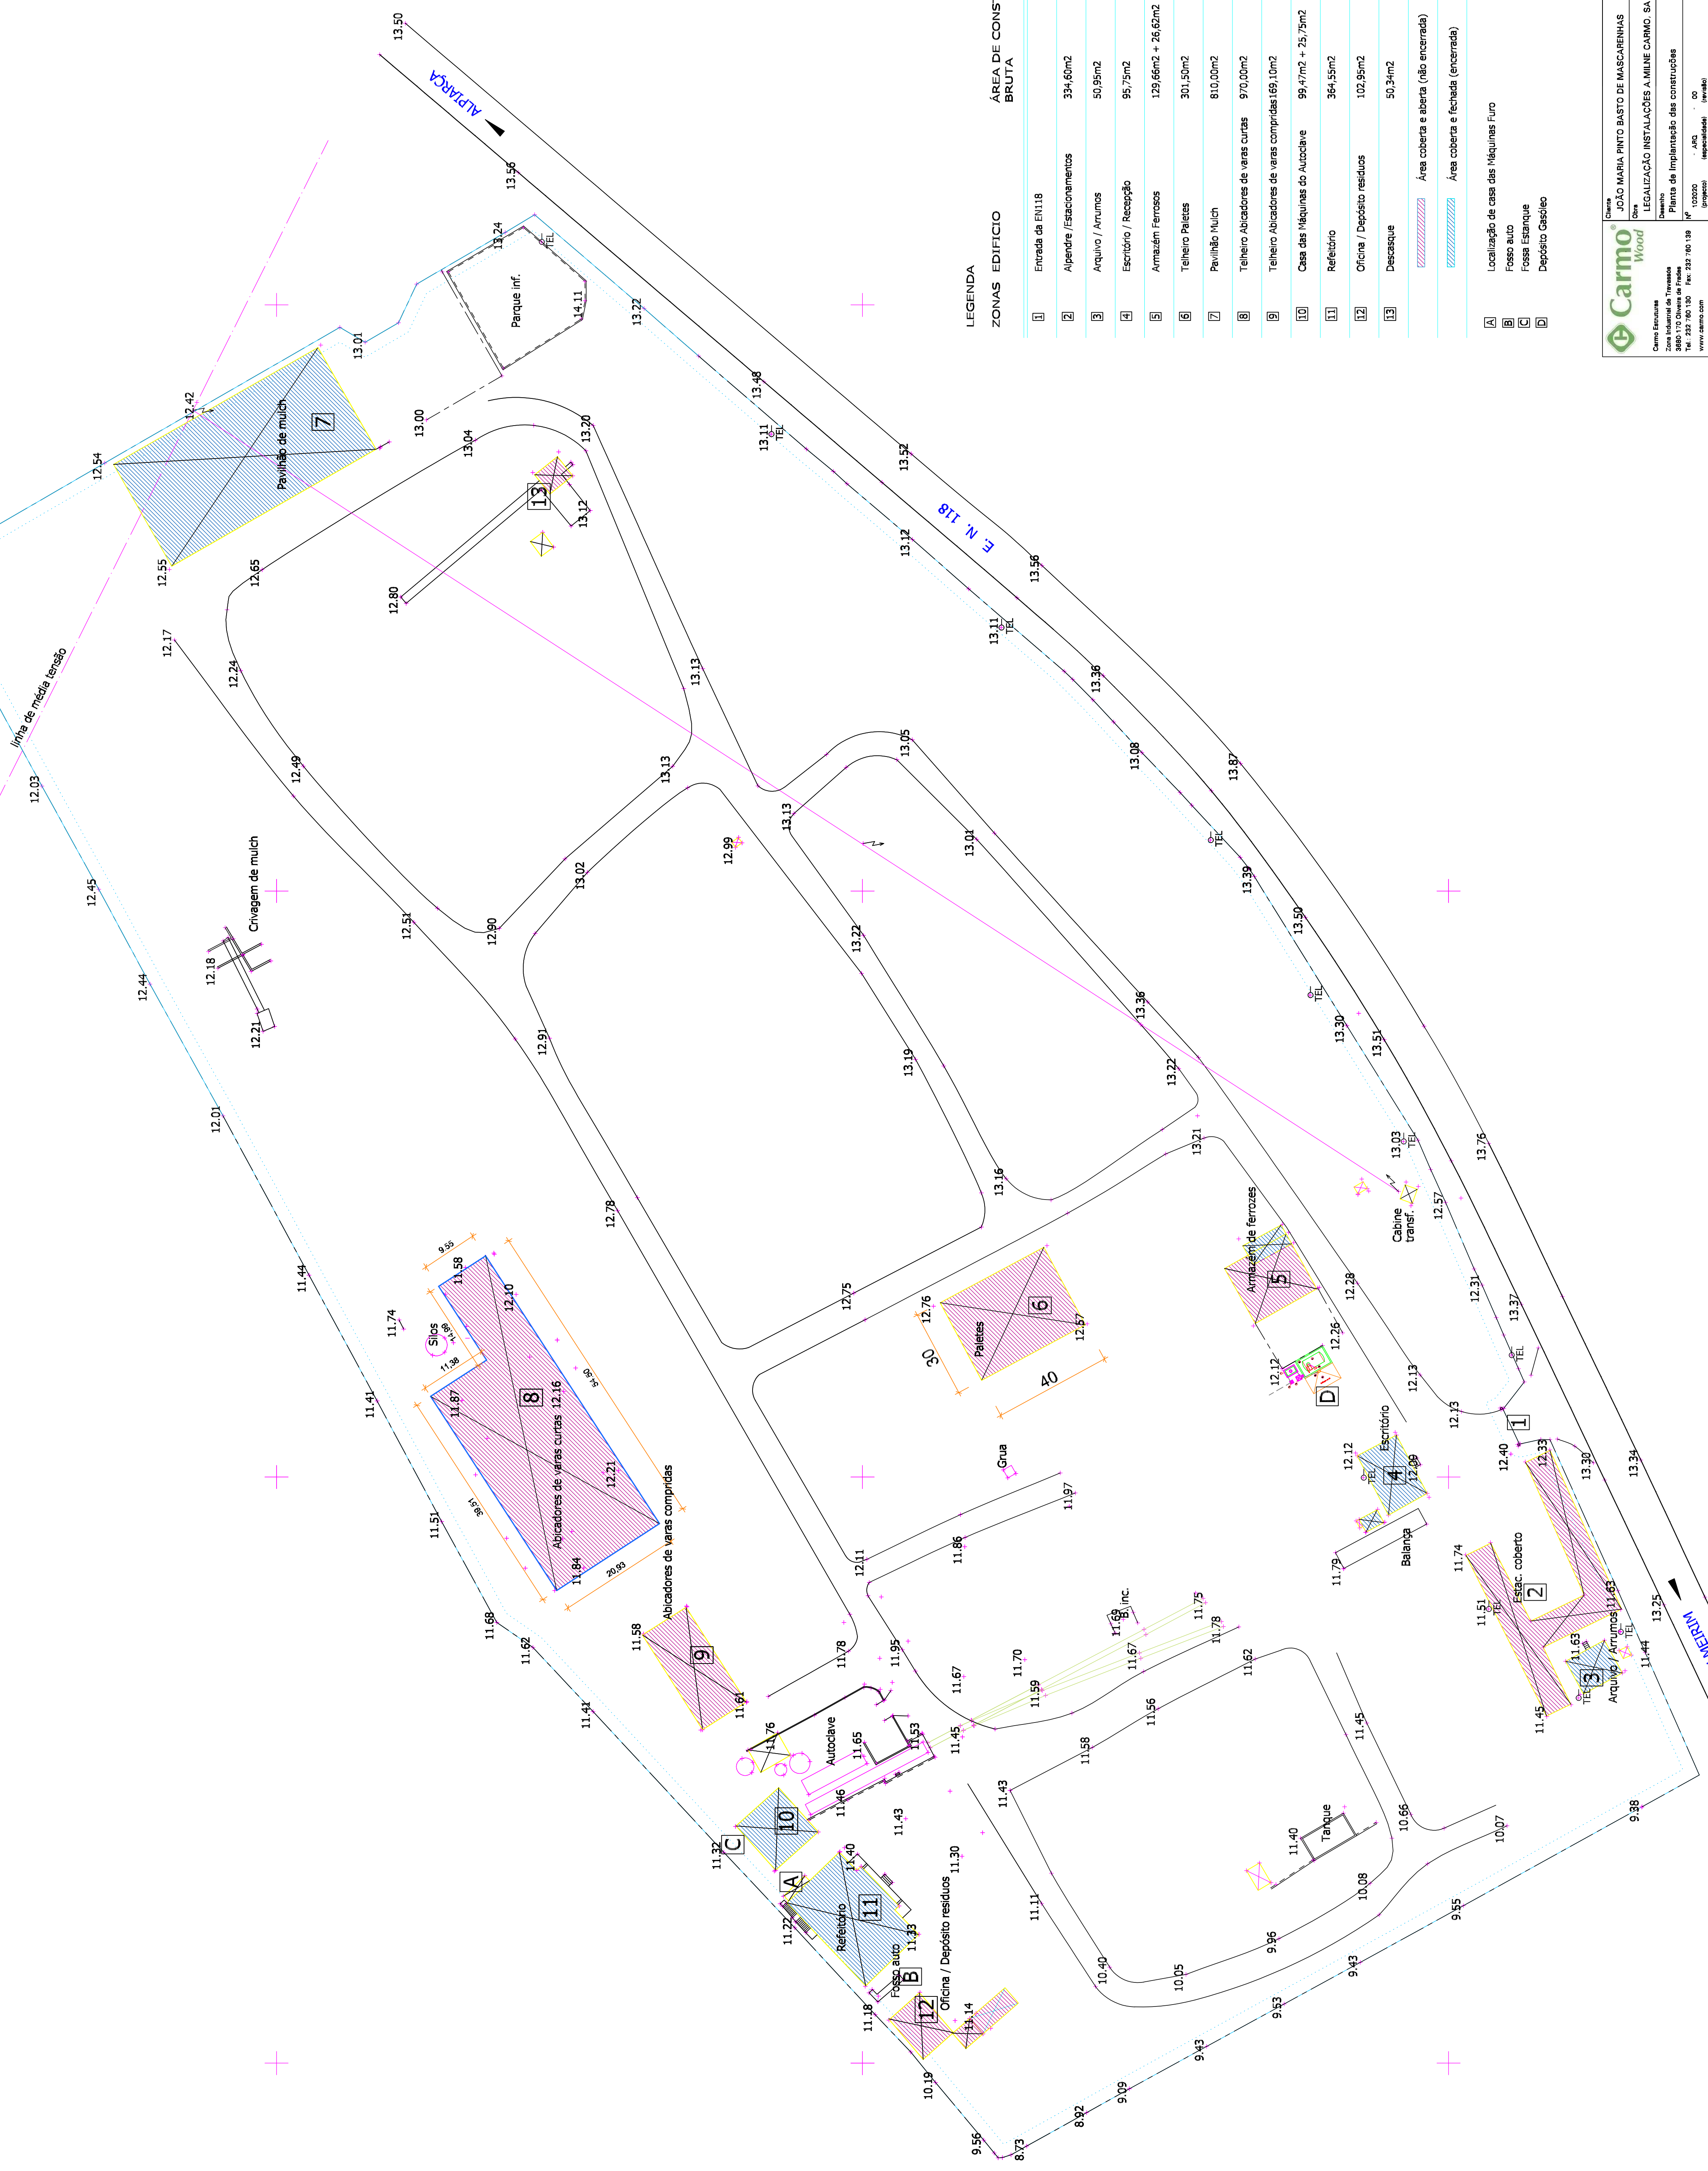

LEGENDA

ZONAS	EDIFICIO	ÁREA DE CONSTR. BRUTA
-------	----------	-----------------------

1	Entrada de EN118	
2	Alpendre / Estacionamentos	334,60m2
3	Arquivo / Armazens	50,95m2
4	Escritório / Recepção	95,75m2
5	Armazém Ferramentas	129,66m2 + 26,62m2
6	Teleiro Paletes	301,50m2
7	Pavilhão Mulch	810,00m2
8	Teleiro Abacadores de varas curtas	970,00m2
9	Teleiro Abacadores de varas compridas	169,10m2
10	Casa das Máquinas do Autoclave	99,47m2 + 25,75m2
11	Refeitório	364,55m2
12	Oficina / Depósito resíduos	102,95m2
13	Descasque	50,34m2
	Área coberta e aberta (não encerrada)	
	Área coberta e fechada (encerrada)	

- A Localização de casa das Máquinas Furo
- B Fosso auto
- C Fossa Estanque
- D Depósito Gasóleo

Carmo Estruturas
Zona Industrial de Travanca
8880-170 Oliveira de Frades
Tel. 232 760 130 Fax. 232 760 139
www.carmo.com

Cliente: JOÃO MARIA PINTO BASTO DE MASCARENHAS

Projeto: 00

Desenho: 00

Planta de Implantação das construções

Nº 102030 - A.N.C. - 00

data: 08/10/2020



(assinatura)

00


3

08/10/2020


IMPLANTAÇÃO 1/500

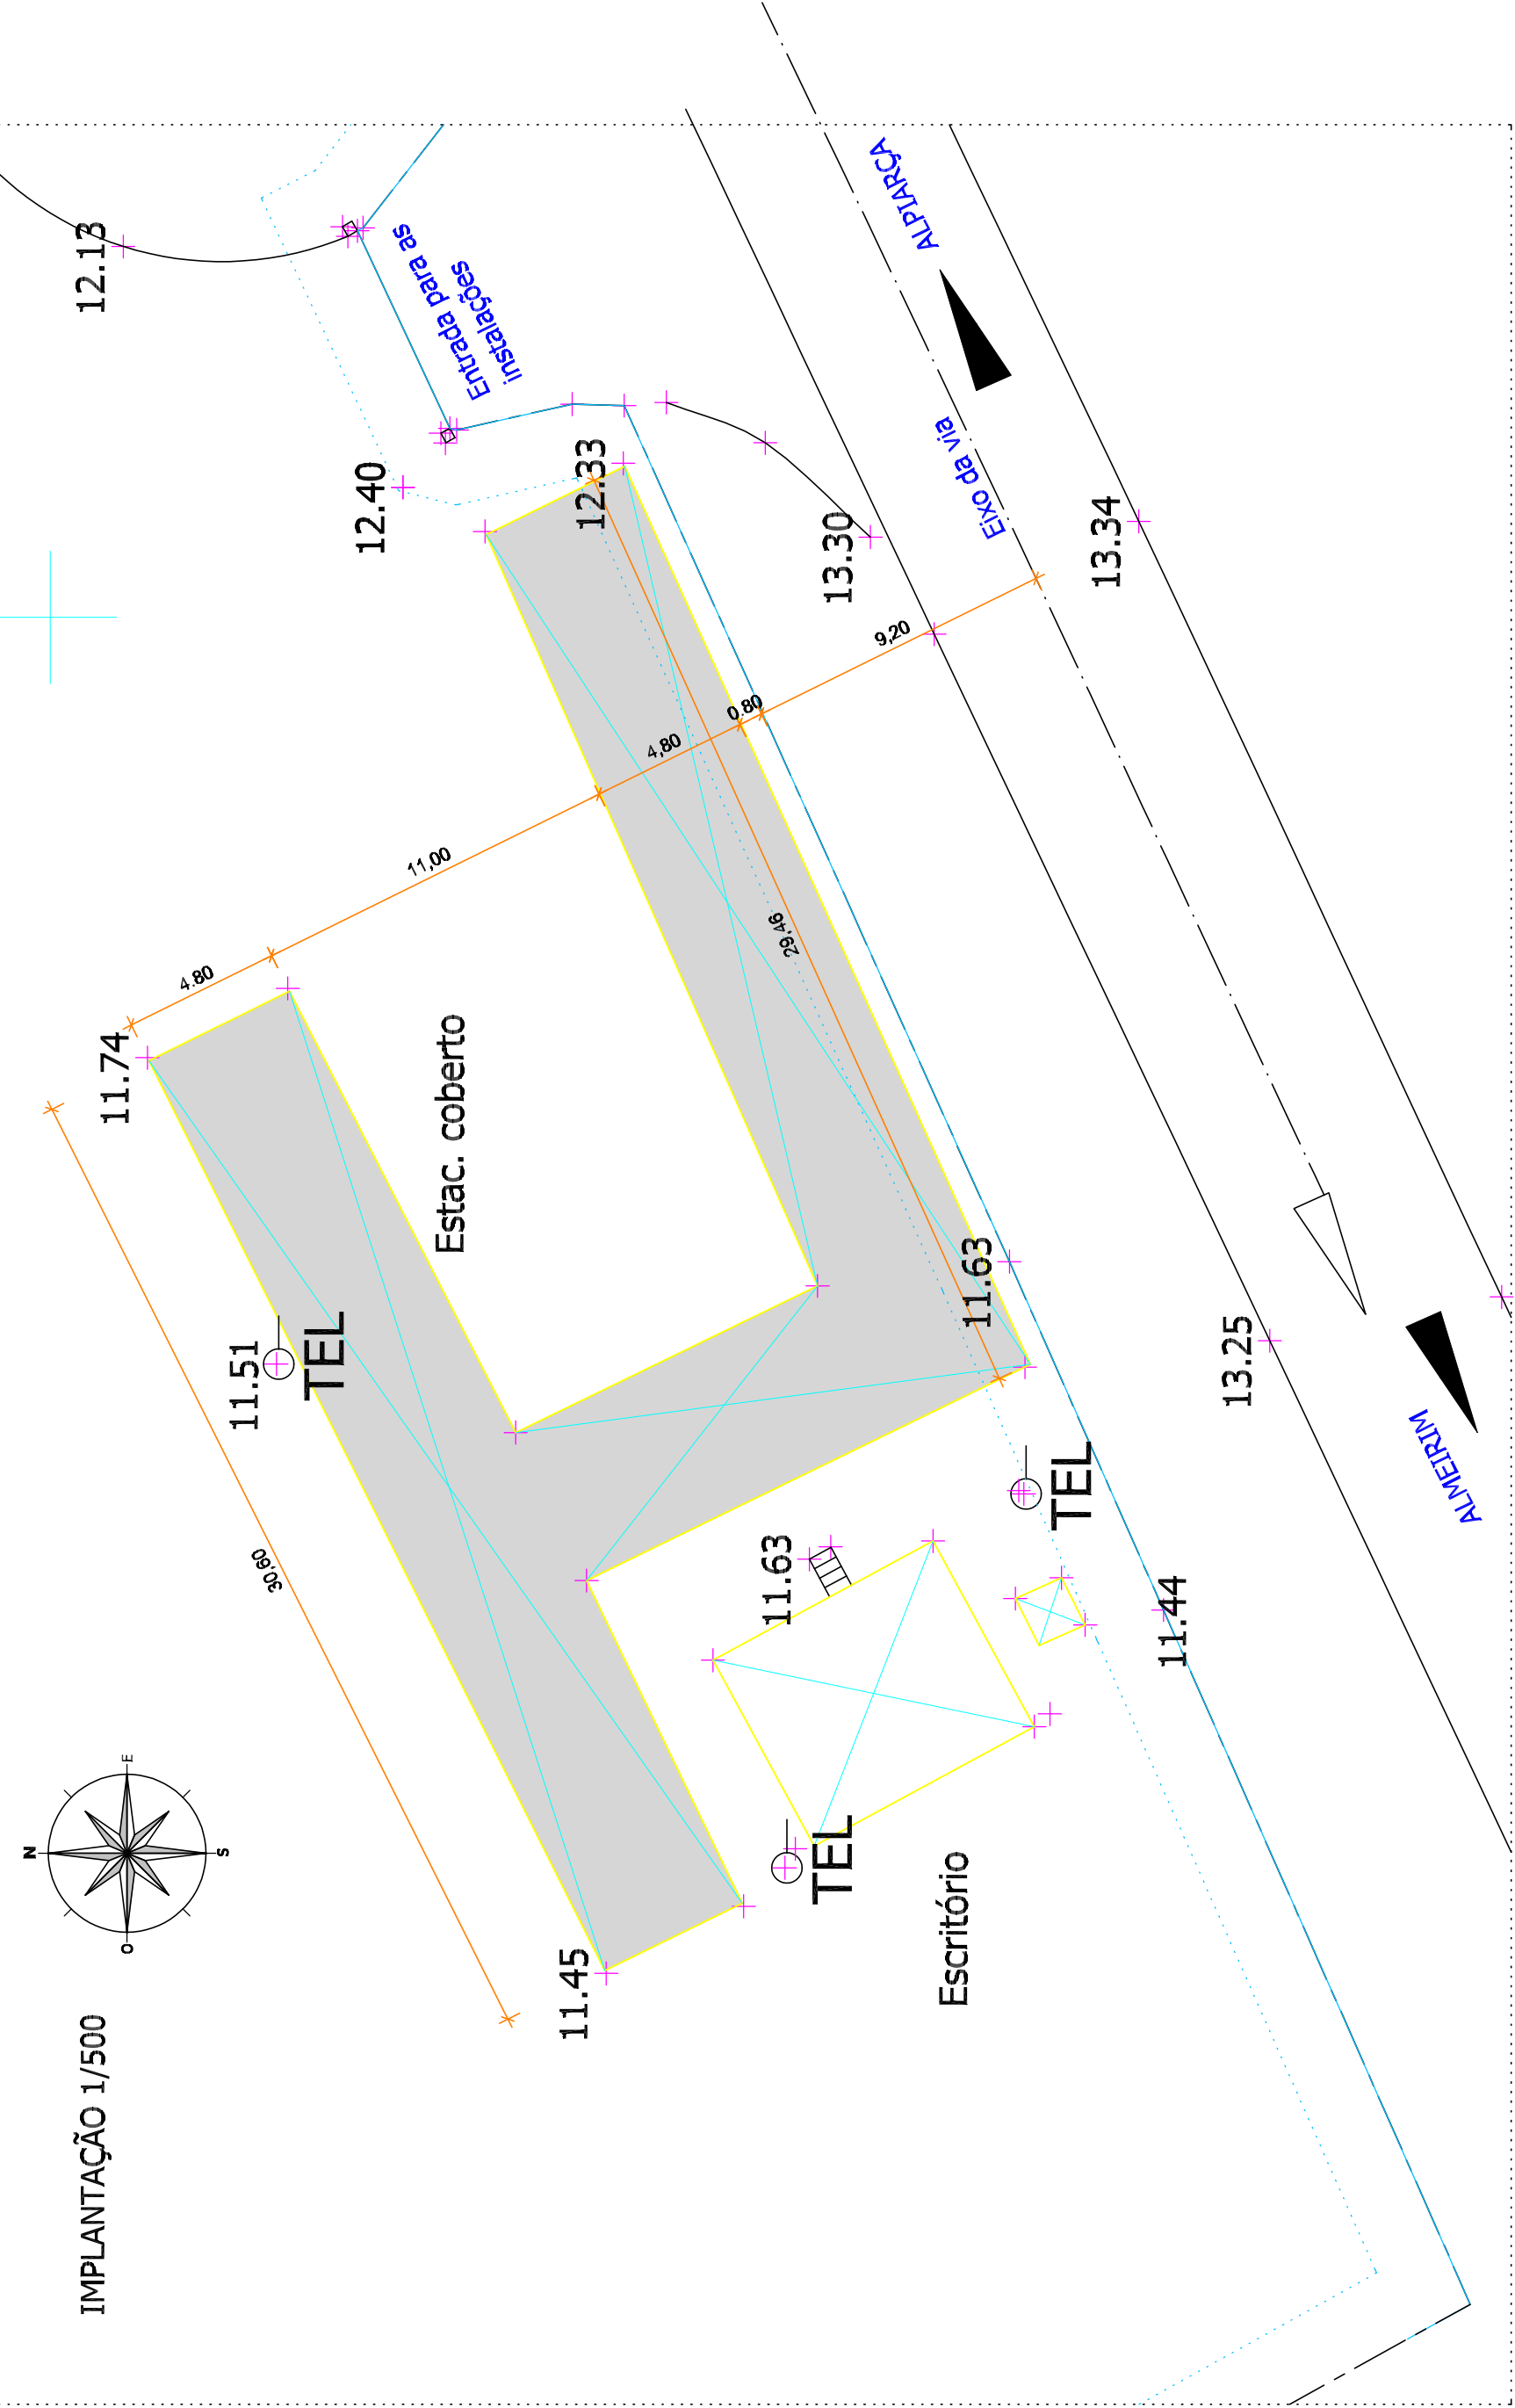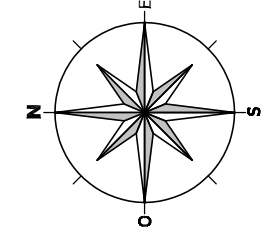


PLANTA DO PISO

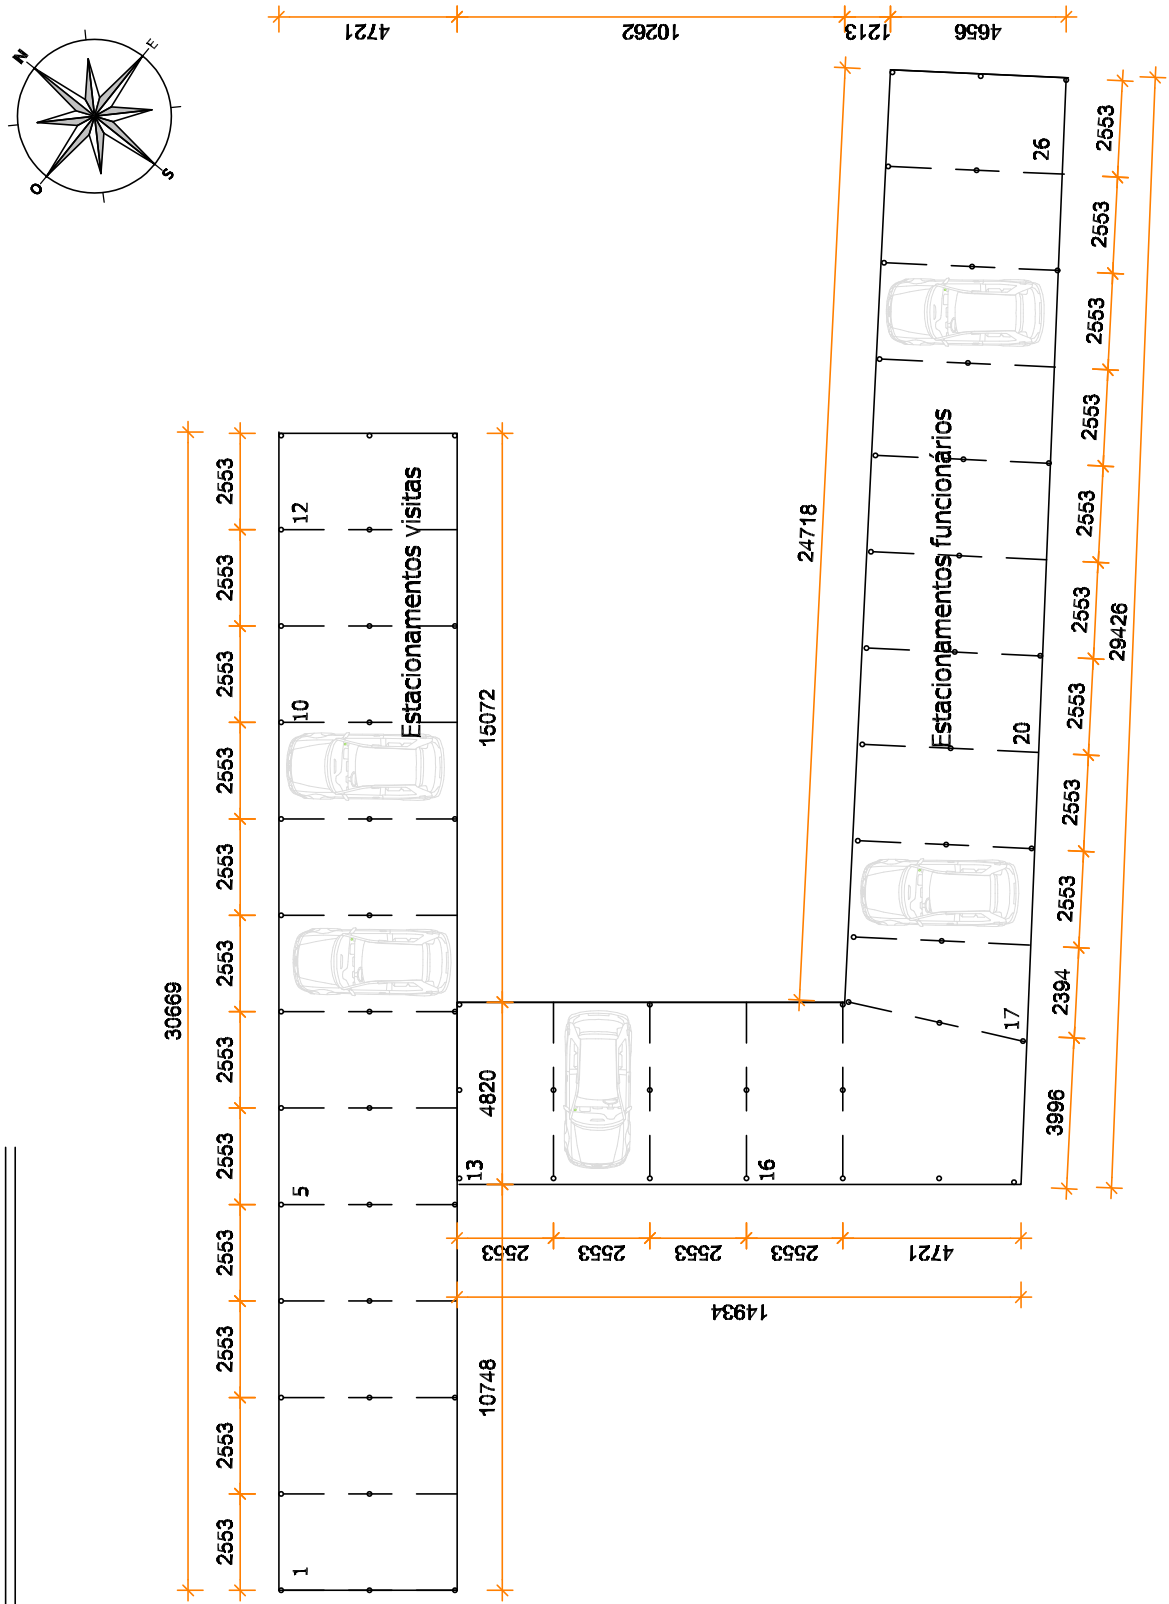


PLANTA DE COBERTURA

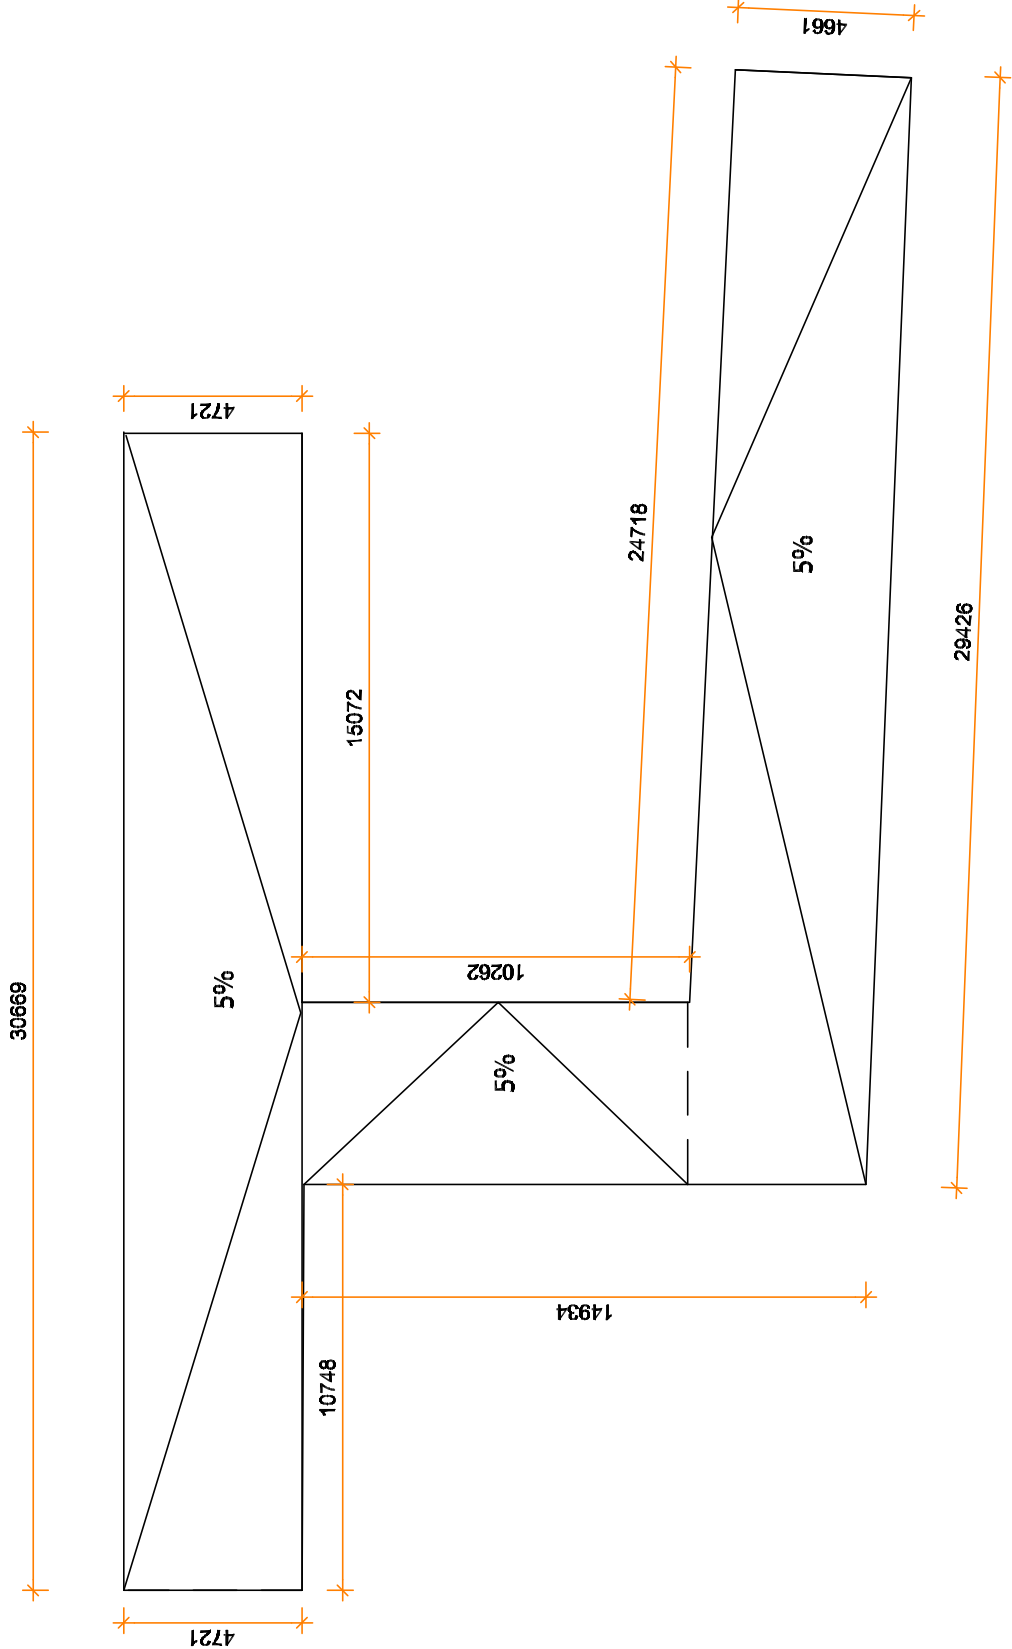


ALÇADO POENTE

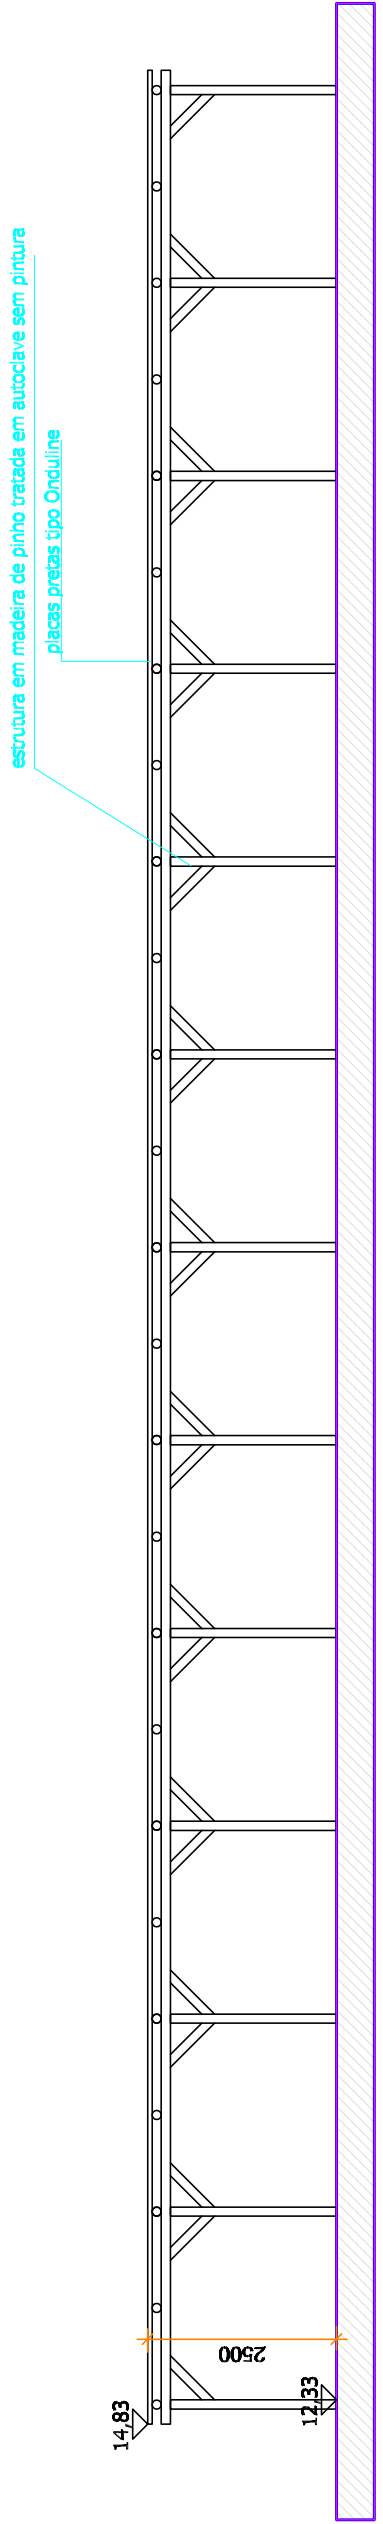


ALÇADO SUL

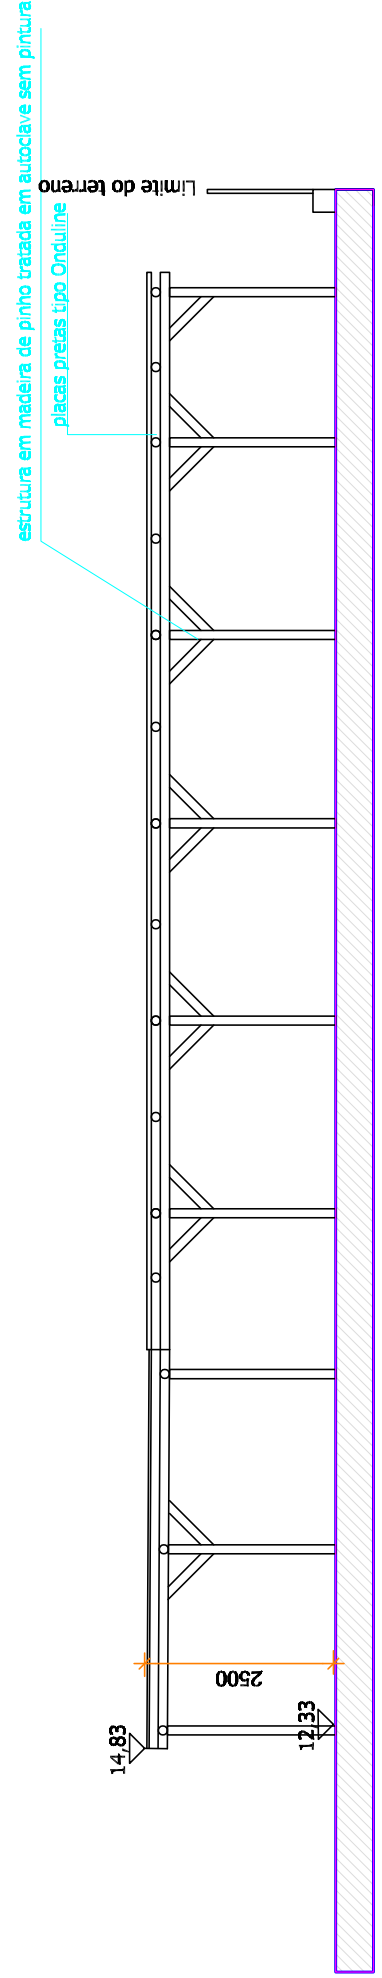

ALÇADO NASCENTE

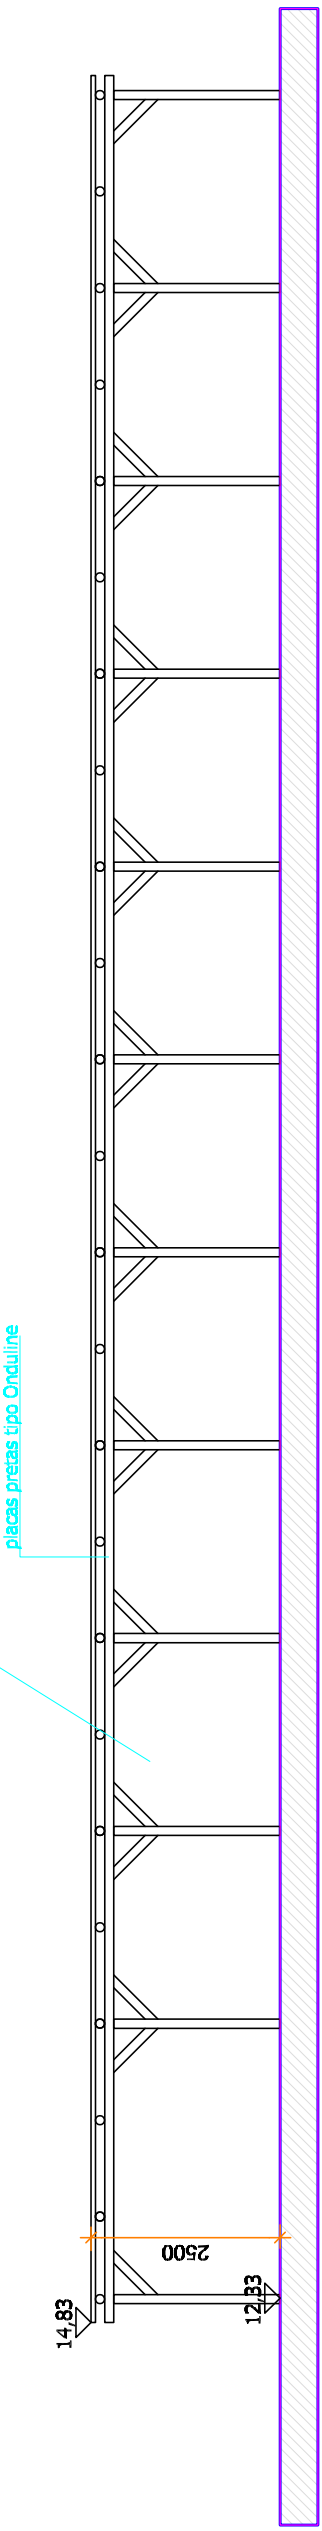

ALÇADO NORTE

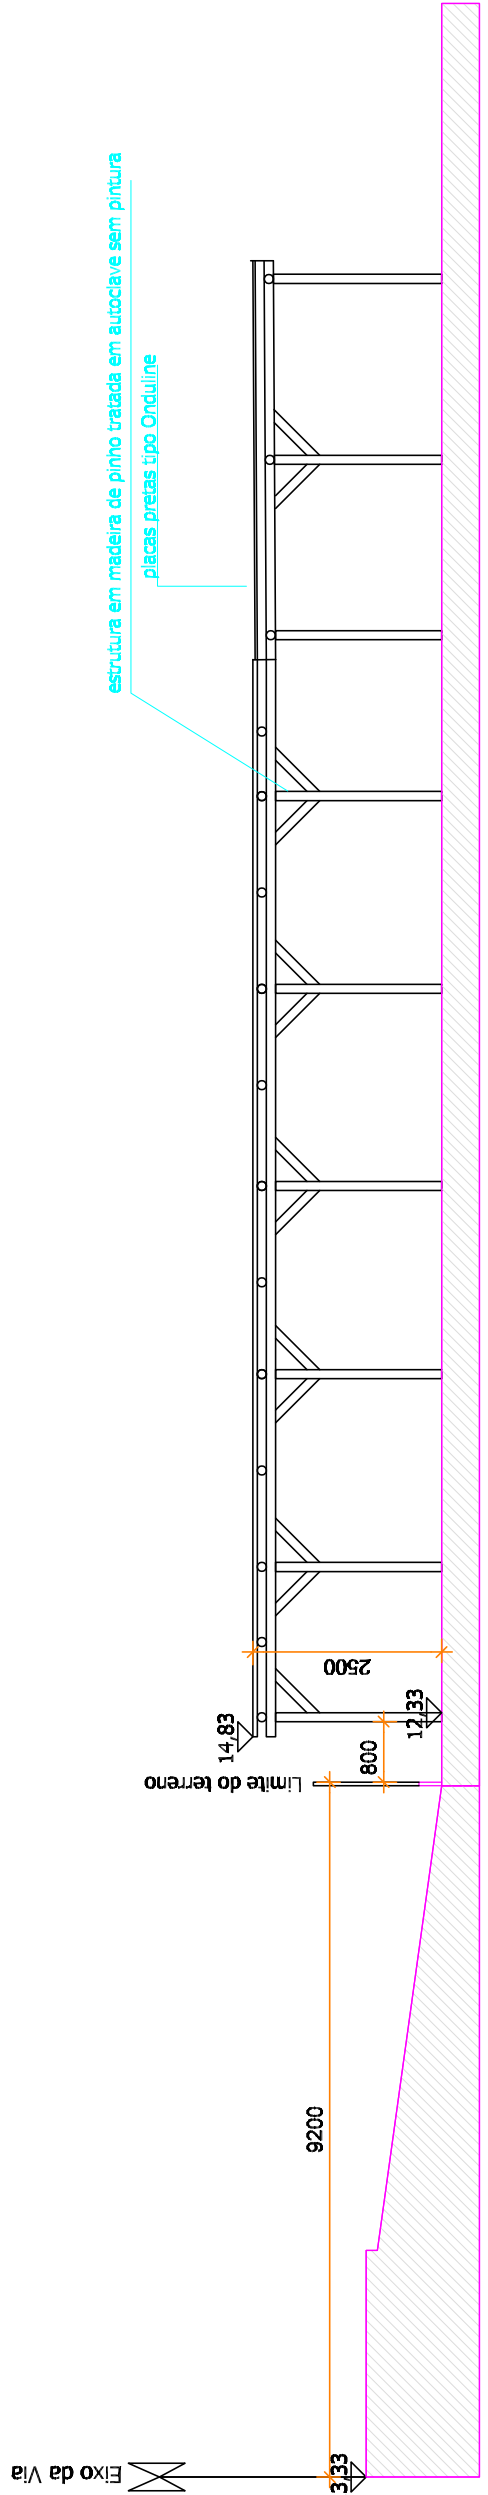

FOTOS DO LOCAL



Estacionamentos CARMO



LEGENDA

ZONA 2 - TELHEIRO ESTACIONAMENTO



Área de implantação 334,60m²

Área de construção 334,60m²





Carmo		JOÃO MARIA PINTO BASTO DE MASCARENHAS		RUA E ADJACIA	
Carmo Engenharia		JOÃO MARIA PINTO BASTO DE MASCARENHAS		RUA E ADJACIA	
Zona Industrial de Travençolo		JOÃO MARIA PINTO BASTO DE MASCARENHAS		RUA E ADJACIA	
8880-170 Oliveira de Fozes		JOÃO MARIA PINTO BASTO DE MASCARENHAS		RUA E ADJACIA	
Tel: 233 740 130		JOÃO MARIA PINTO BASTO DE MASCARENHAS		RUA E ADJACIA	
www.carmo.com		JOÃO MARIA PINTO BASTO DE MASCARENHAS		RUA E ADJACIA	
Projeto		Projeto		Projeto	
102030		102030		102030	
00		00		00	
09/10/2020		09/10/2020		09/10/2020	
02		02		02	
4		4		4	

IMPLANTAÇÃO 1/500

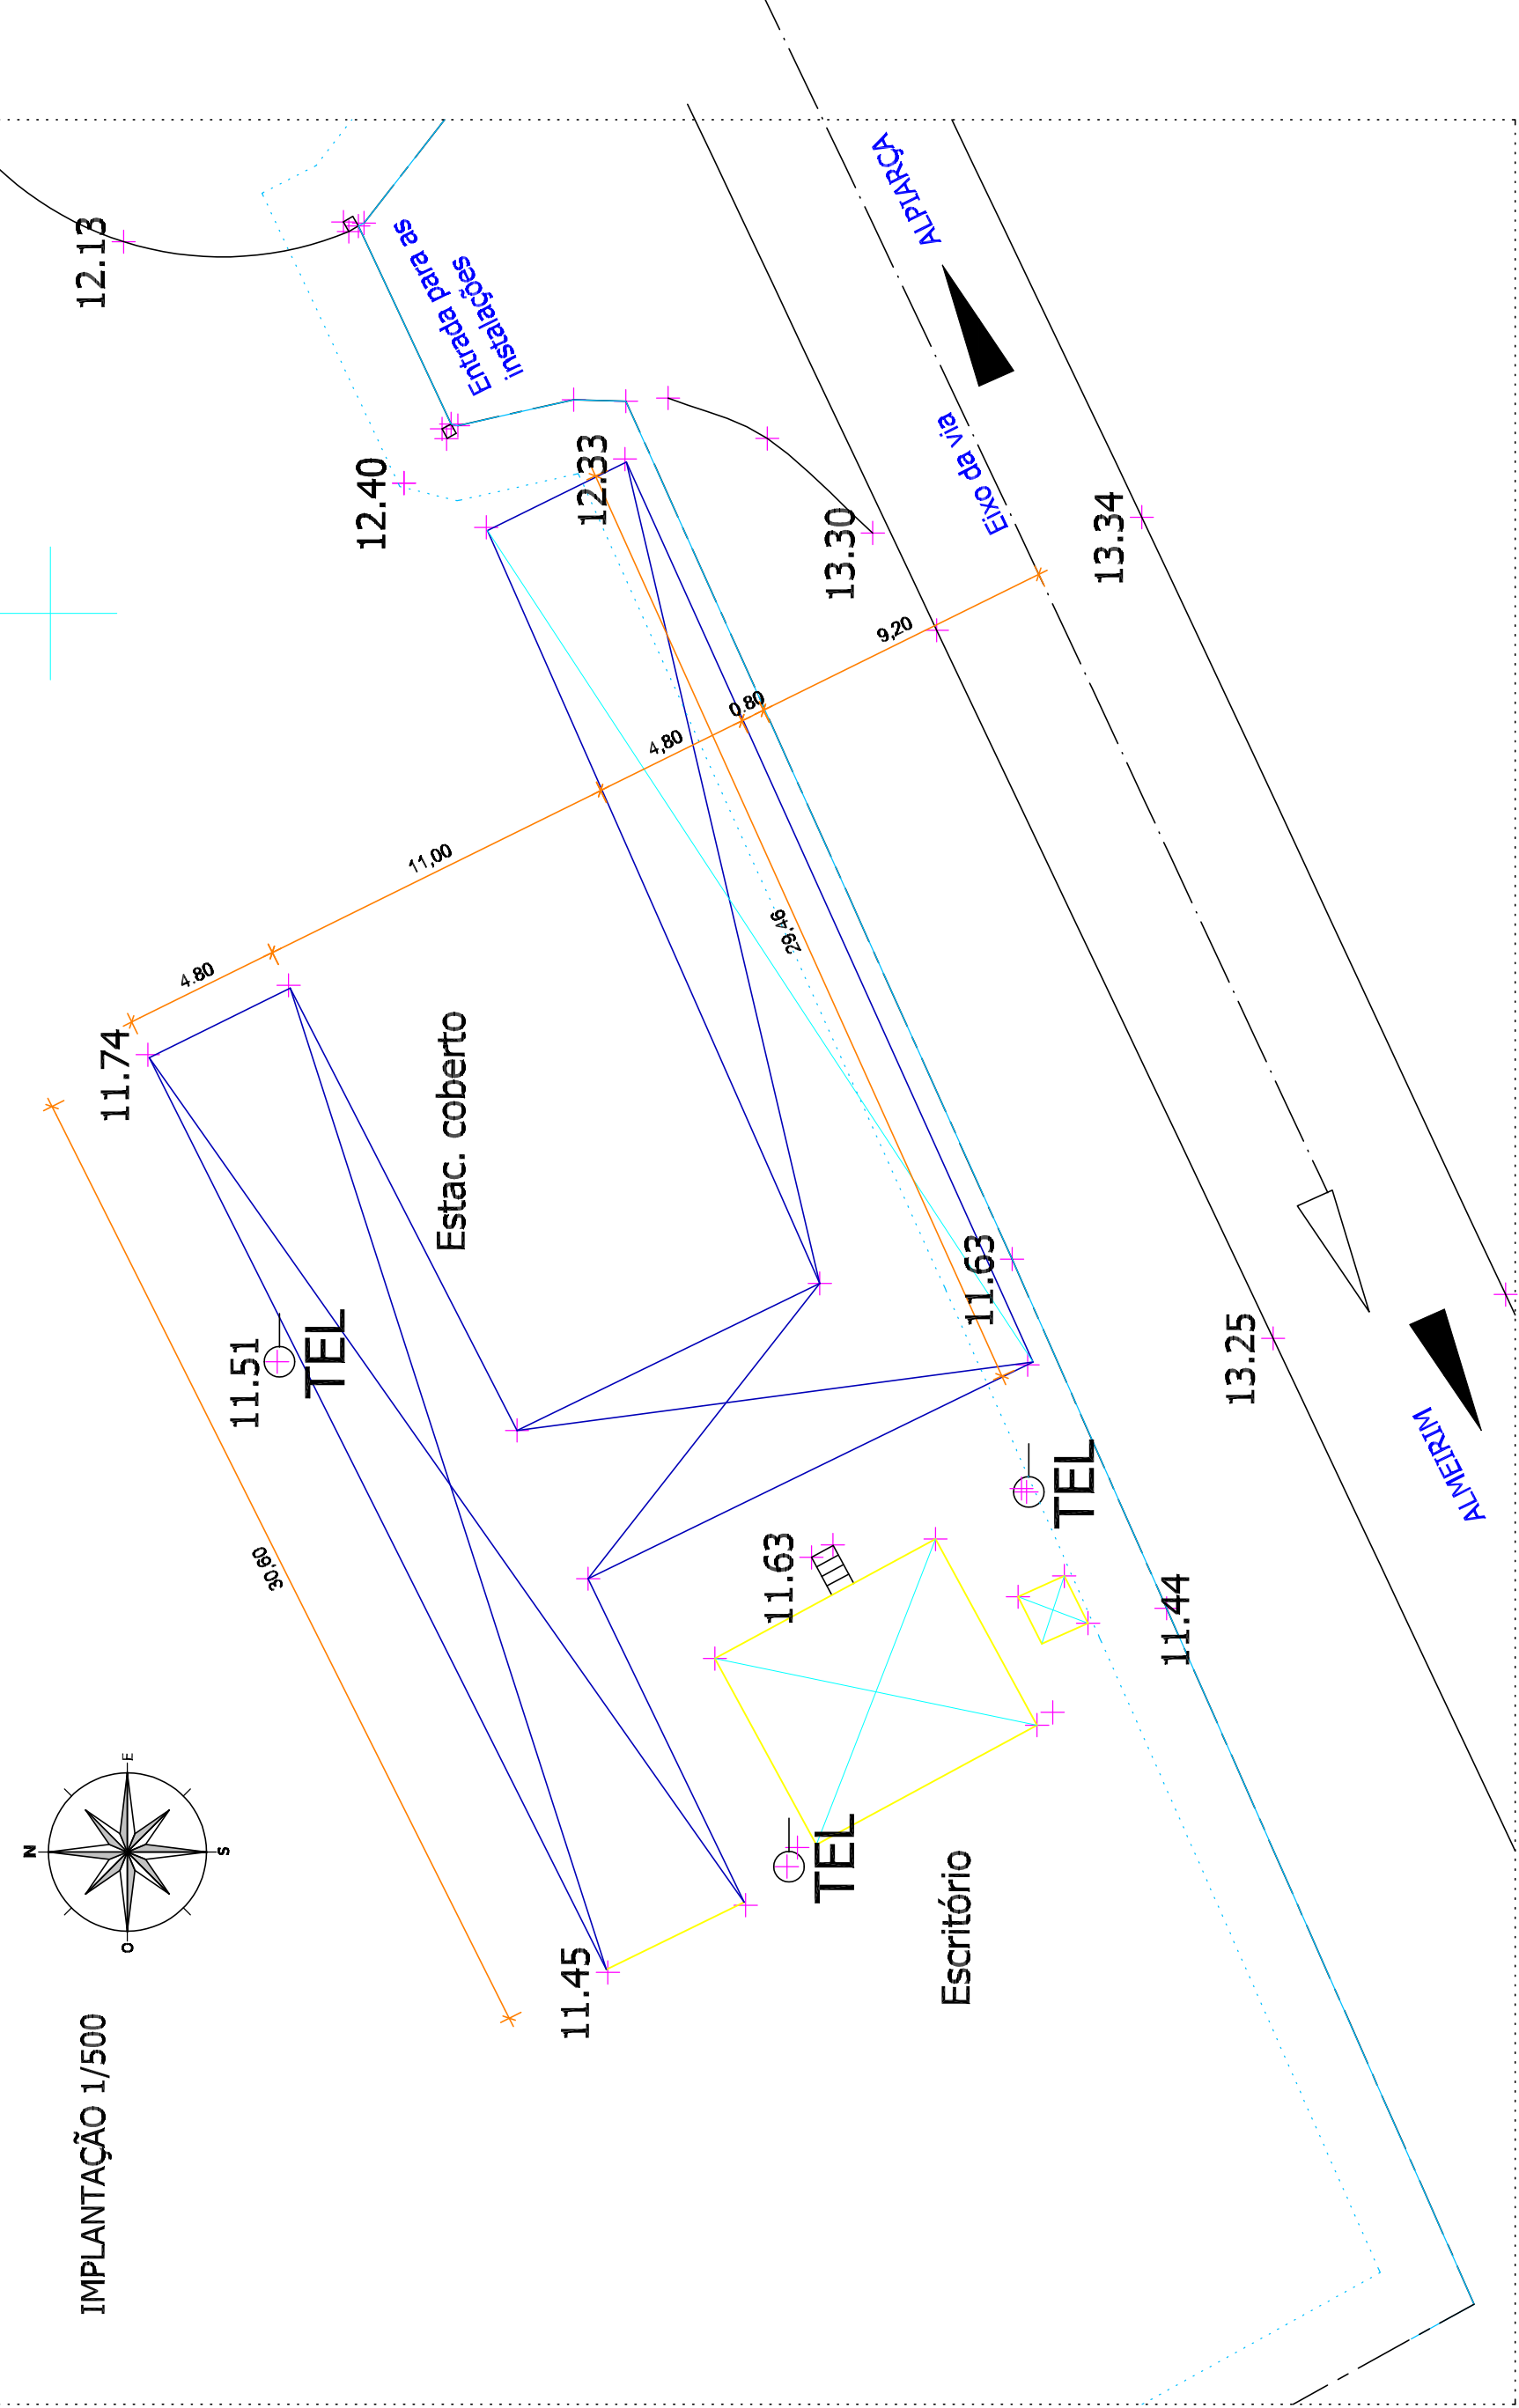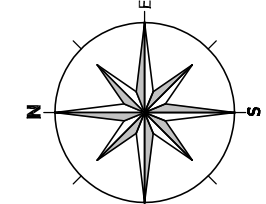


PLANTA DO PISO

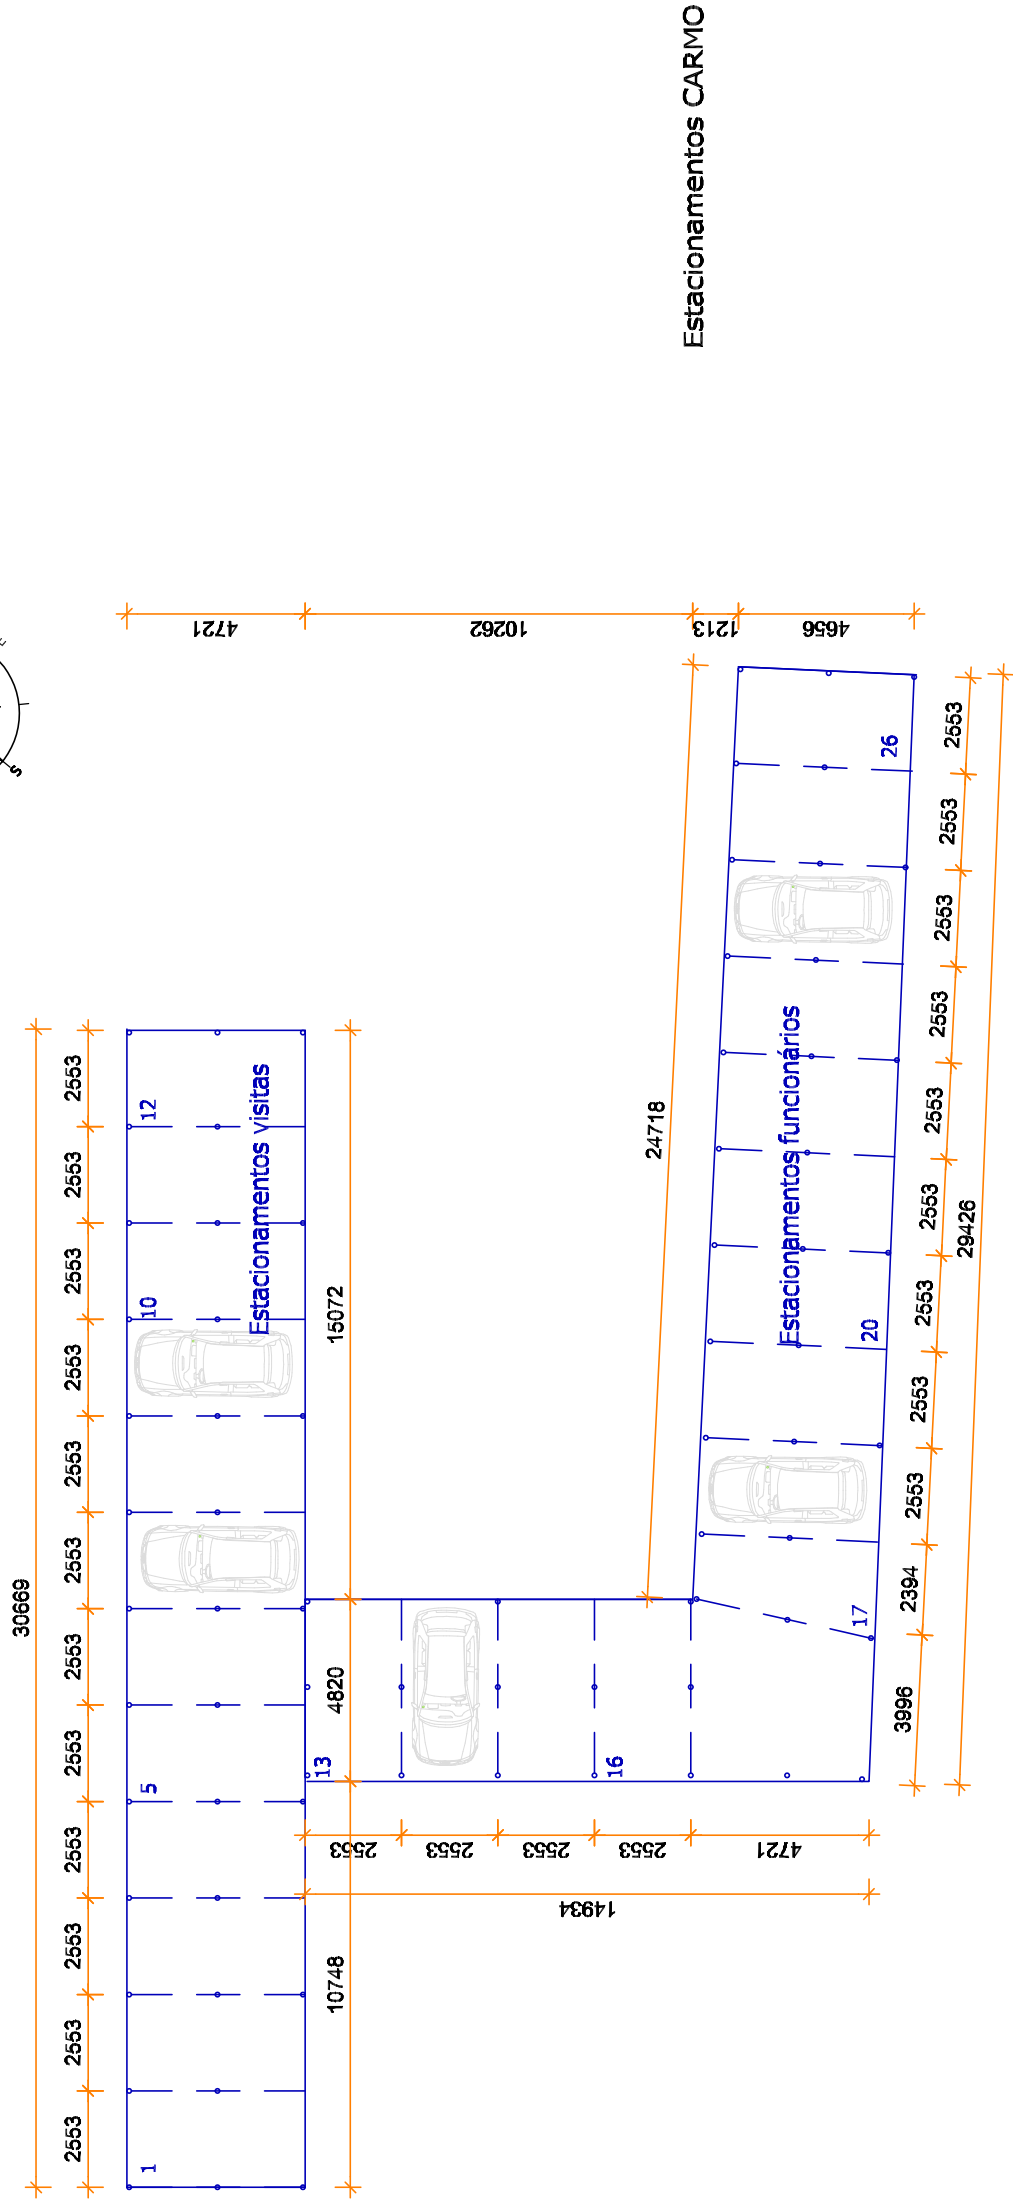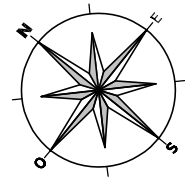

Estacionamentos CARMO

PLANTA DE COBERTURA

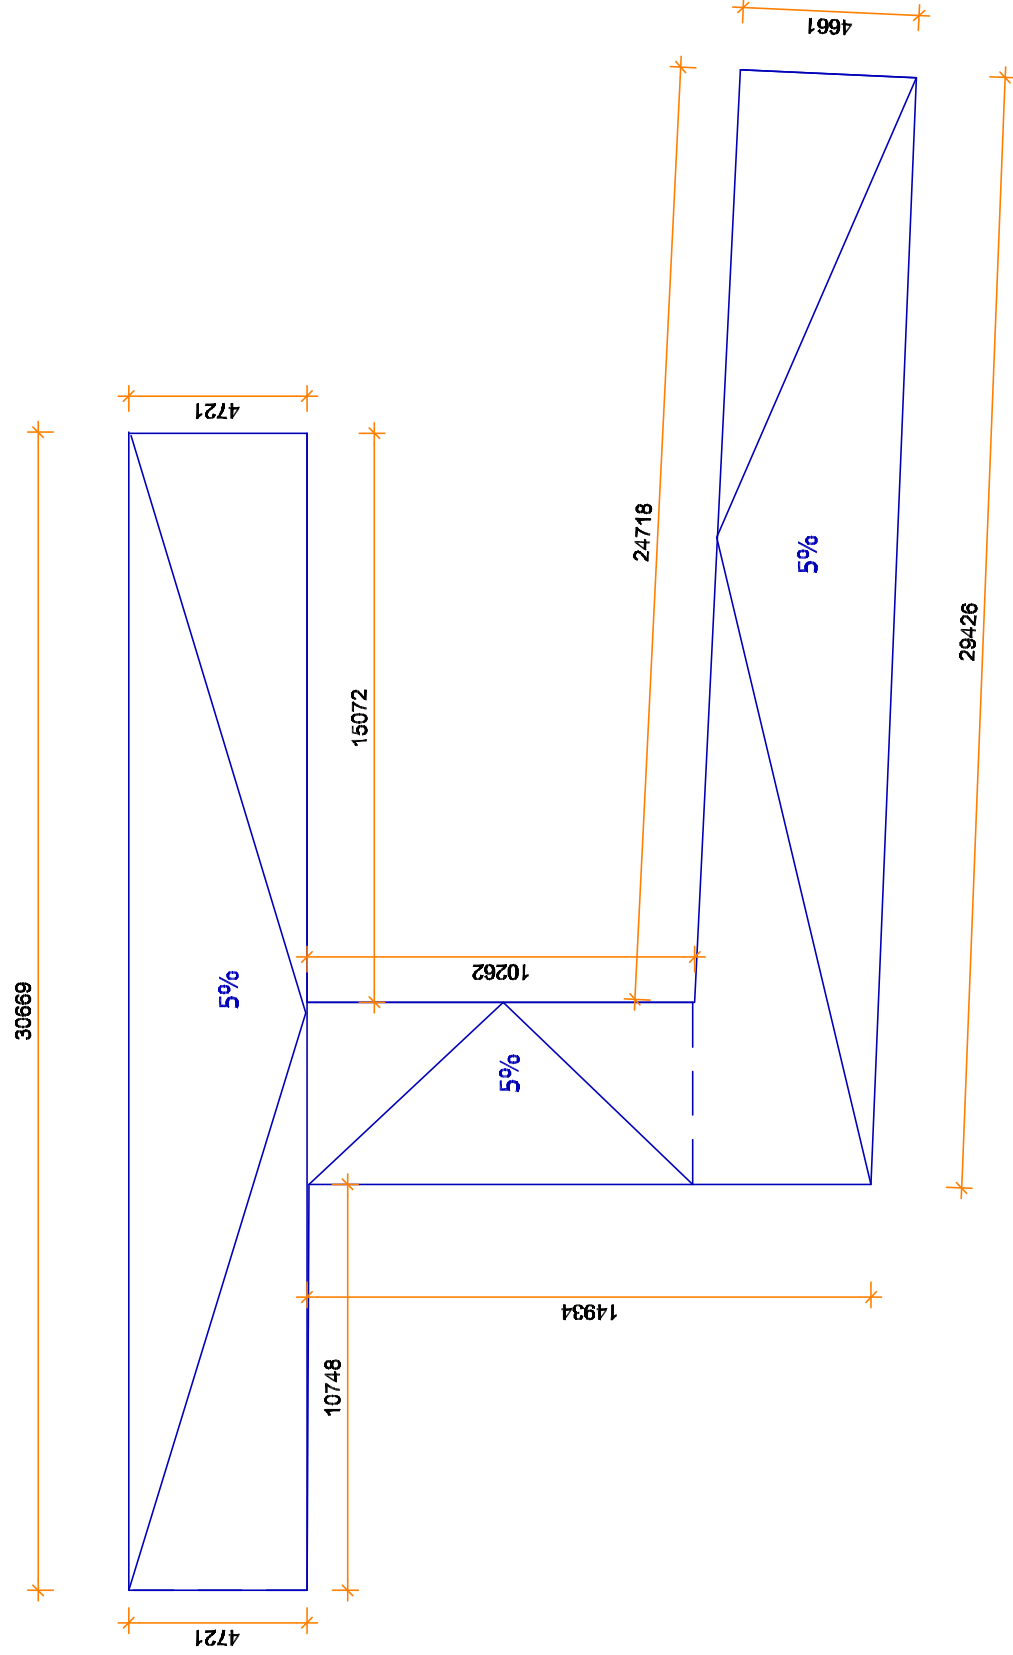

LEGENDA


ZONA 2 - TELHEIRO ESTACIONAMENTO

Área de implantação 334,60m²

Área de construção 334,60m²


ALÇADO NORTE

estrutura em madeira de pinho tratado em autoclave sem pintura
placas presas tipo Onalulite

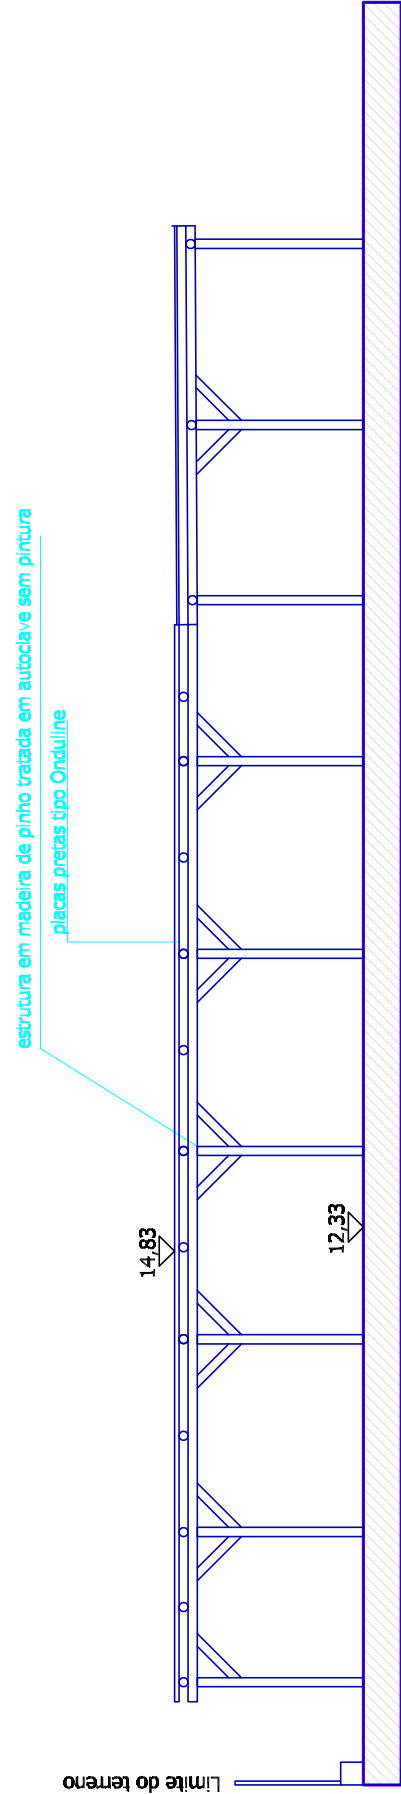


ALÇADO SUL

estrutura em madeira de pinho tratado em autoclave sem pintura
placas presas tipo Onalulite

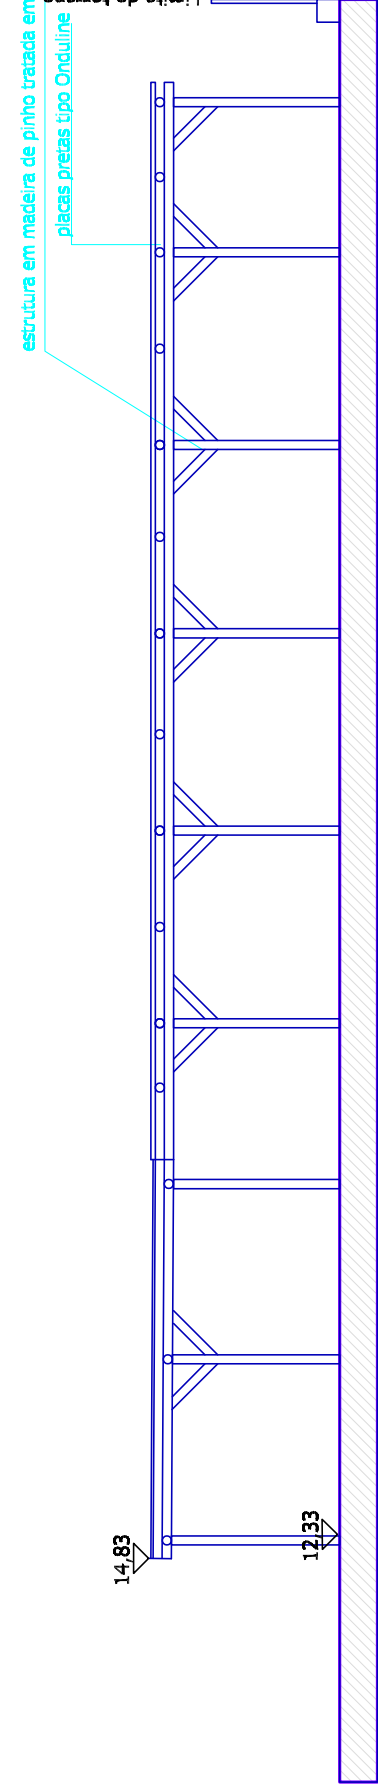

ALÇADO NASCENTE

estrutura em madeira de pinho tratado em autoclave sem pintura
placas presas tipo Onalulite

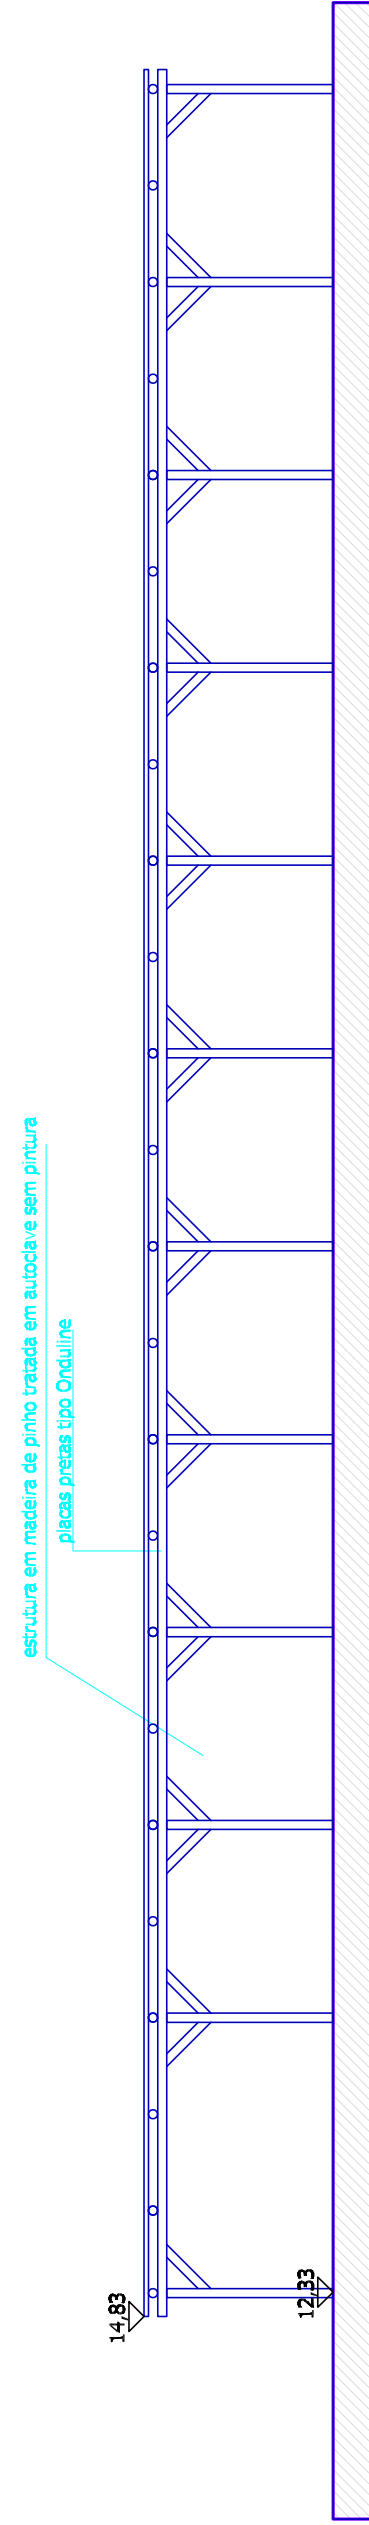

LEGENDA CORES CONVENCIONAIS


- A DEMOLIR
- NOVA A LICENCIAR
- A MANTER
- A LEGALIZAR




Carmo Estrutura
Zona Industrial de Traveassol
8880-170 Oliveira de Frades
Tel. 233 740 130 Fax. 233 740 139
www.carmo.com

Cliente	JOÃO MARIA PINTO BASTO DE MASCARENHAS	Projeto	02
Obra	LEGALIZAÇÃO INSTALAÇÕES A MINHE CARMO, SA	Arq. Suseia Viente	
Desenho	Telheiro de Estacionamentos	Cores convencionais	1/200 1/500
Nº	102030	Projeto	08/10/2020
Projeto	Arq.	Projeto	08/10/2020

(número)

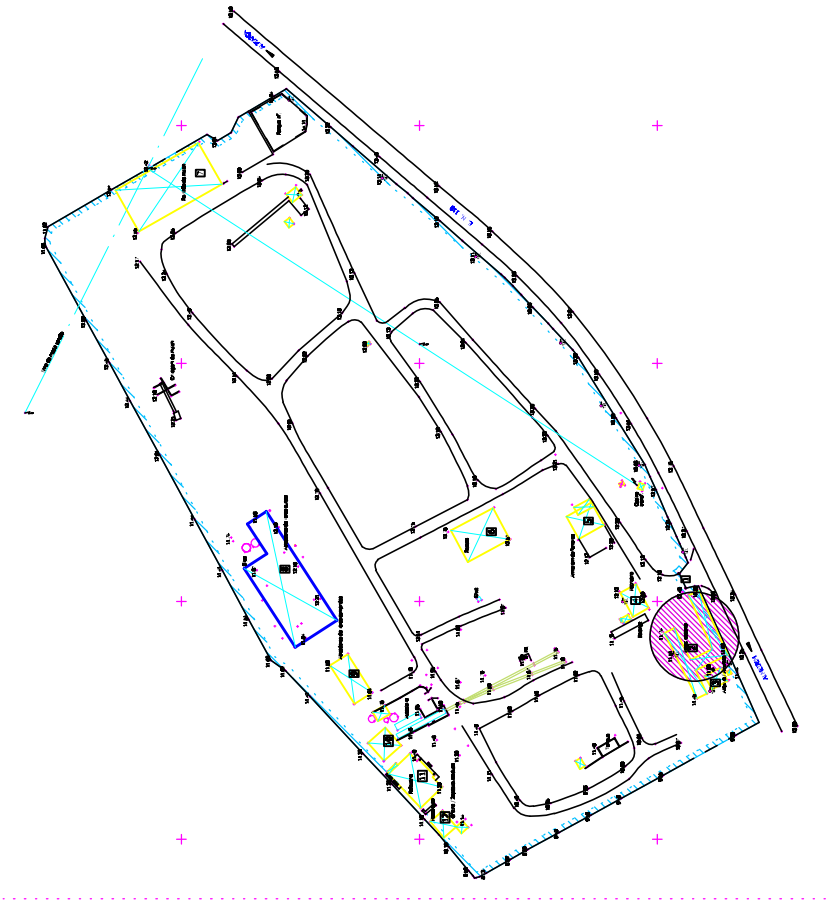

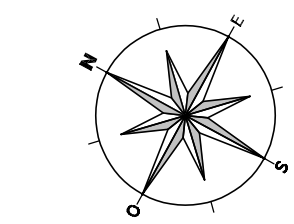

Architectural floor plan of the 'Planta Baja' (Ground Floor) of the 'Edificio de la Universidad'. The plan shows a central corridor (Hall) connecting various rooms. On the left side, there is a large room labeled 'Arquitectura' (4,70m²), a smaller room labeled 'Arquitectura' (9,00m²), and a room labeled 'Escritorio' (13,00m²). On the right side, there is a large room labeled 'Arquitectura' (9,00m²), a room labeled 'Vestíbulo' (4,50m²), and a room labeled 'Escritorio' (7,53m²). The plan also shows a staircase and a set of stairs. Dimensions are provided for all rooms and overall building dimensions.

Technical drawing of a square plate. The drawing includes dimensions: 80 mm (height), 80 mm (width), and 100 mm (total width including a small rectangular feature on the right). The drawing shows a square with a grid of lines, a central cross, and a small rectangular feature on the right side.

Technical drawing of a house facade with dimensions. The drawing shows a house with a gabled roof and a chimney on the right side. The dimensions are as follows:

- Roof slope (left side): 15.62
- Roof slope (right side): 15.03
- Roof slope (right side, lower section): 12.53
- Roof slope (right side, lower section, lower part): 11.63
- Width of the house: 25.00
- Height of the house: 15.03
- Height of the chimney: 11.63

Technical drawing of a building facade showing dimensions and labels. The drawing includes a cross-section of the building and a side elevation. Key dimensions and labels are as follows:

- Dimensions:**
 - 14845.00 (Total width)
 - 6300.00 (Width of the main section)
 - 6500 (Width of the main section)
 - 12.25 (Height of the main section)
 - 11.44 (Height of the main section)
 - 15.82 (Height of the main section)
 - 15.63 (Height of the main section)
 - 12.85 (Height of the main section)
 - 15.63 (Height of the main section)
 - 11.45 (Height of the main section)
- Labels:**
 - Limite do Terreno (Limit of the plot)
 - Berm (Berm)
 - Formo de madeira pintado (Painted wooden form)
 - placas pintadas (Painted plates)
 - casulinas em madeira (Wooden casulinas)
 - Trilho prático de banco (Practical bench track)
 - Telhado Esbocetos (Roof sketches)

Technical drawing of a roof structure showing a cross-section. The drawing includes the following elements:

- Labels:**
 - Forro de madeira pinha** (Pine wood roof)
 - Placa de PVC** (PVC plate)
- Dimensions:**
 - 15.82**: Dimension for the roof slope.
 - 15.03**: Dimension for the roof slope.
 - 12.53**: Dimension for the roof slope.

Technical drawing of a building facade showing dimensions and labels. The drawing includes a roofline, a central window, and a door. Key dimensions and labels are as follows:

- Dimensions:**
 - 2500.00 (Total width)
 - 790.00 (Left side width)
 - 15.03 (Roof slope height)
 - 15.82 (Roof slope height)
 - 12.33 (Roof slope height)
 - 11.63 (Roof slope height)
 - 11.00 (Roof slope height)
 - 21.60 (Total height)
 - 9.23 (Total height)
- Labels:**
 - forro de madeira pintado (Painted wood ceiling)
 - placas pretas tipo Onduline (Black Onduline type plates)
 - caxilhas de madeira pintadas de madeira (Painted wood shingles)
 - portais de madeira (Wooden doors)
 - telhado pintado de branco (White painted roof)
- Other features:**
 - Limit do Terreno (Property boundary)
 - 9.23 (Total height)

LEGENDA CORES CONVENCIONAIS

11.00

11.63

15.03

12.93

15.82

21.60


Limite do Terreno



A DEMOLIR

NOVA A LICENCIAR

A MANTER



A LEGALIZAR

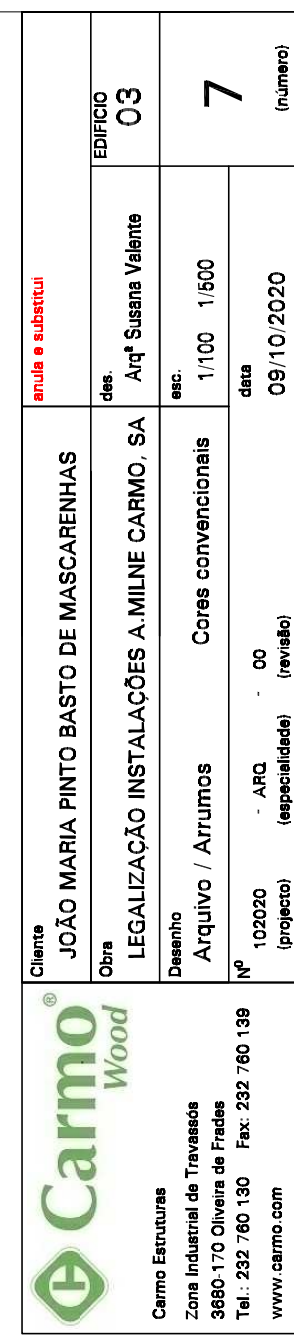

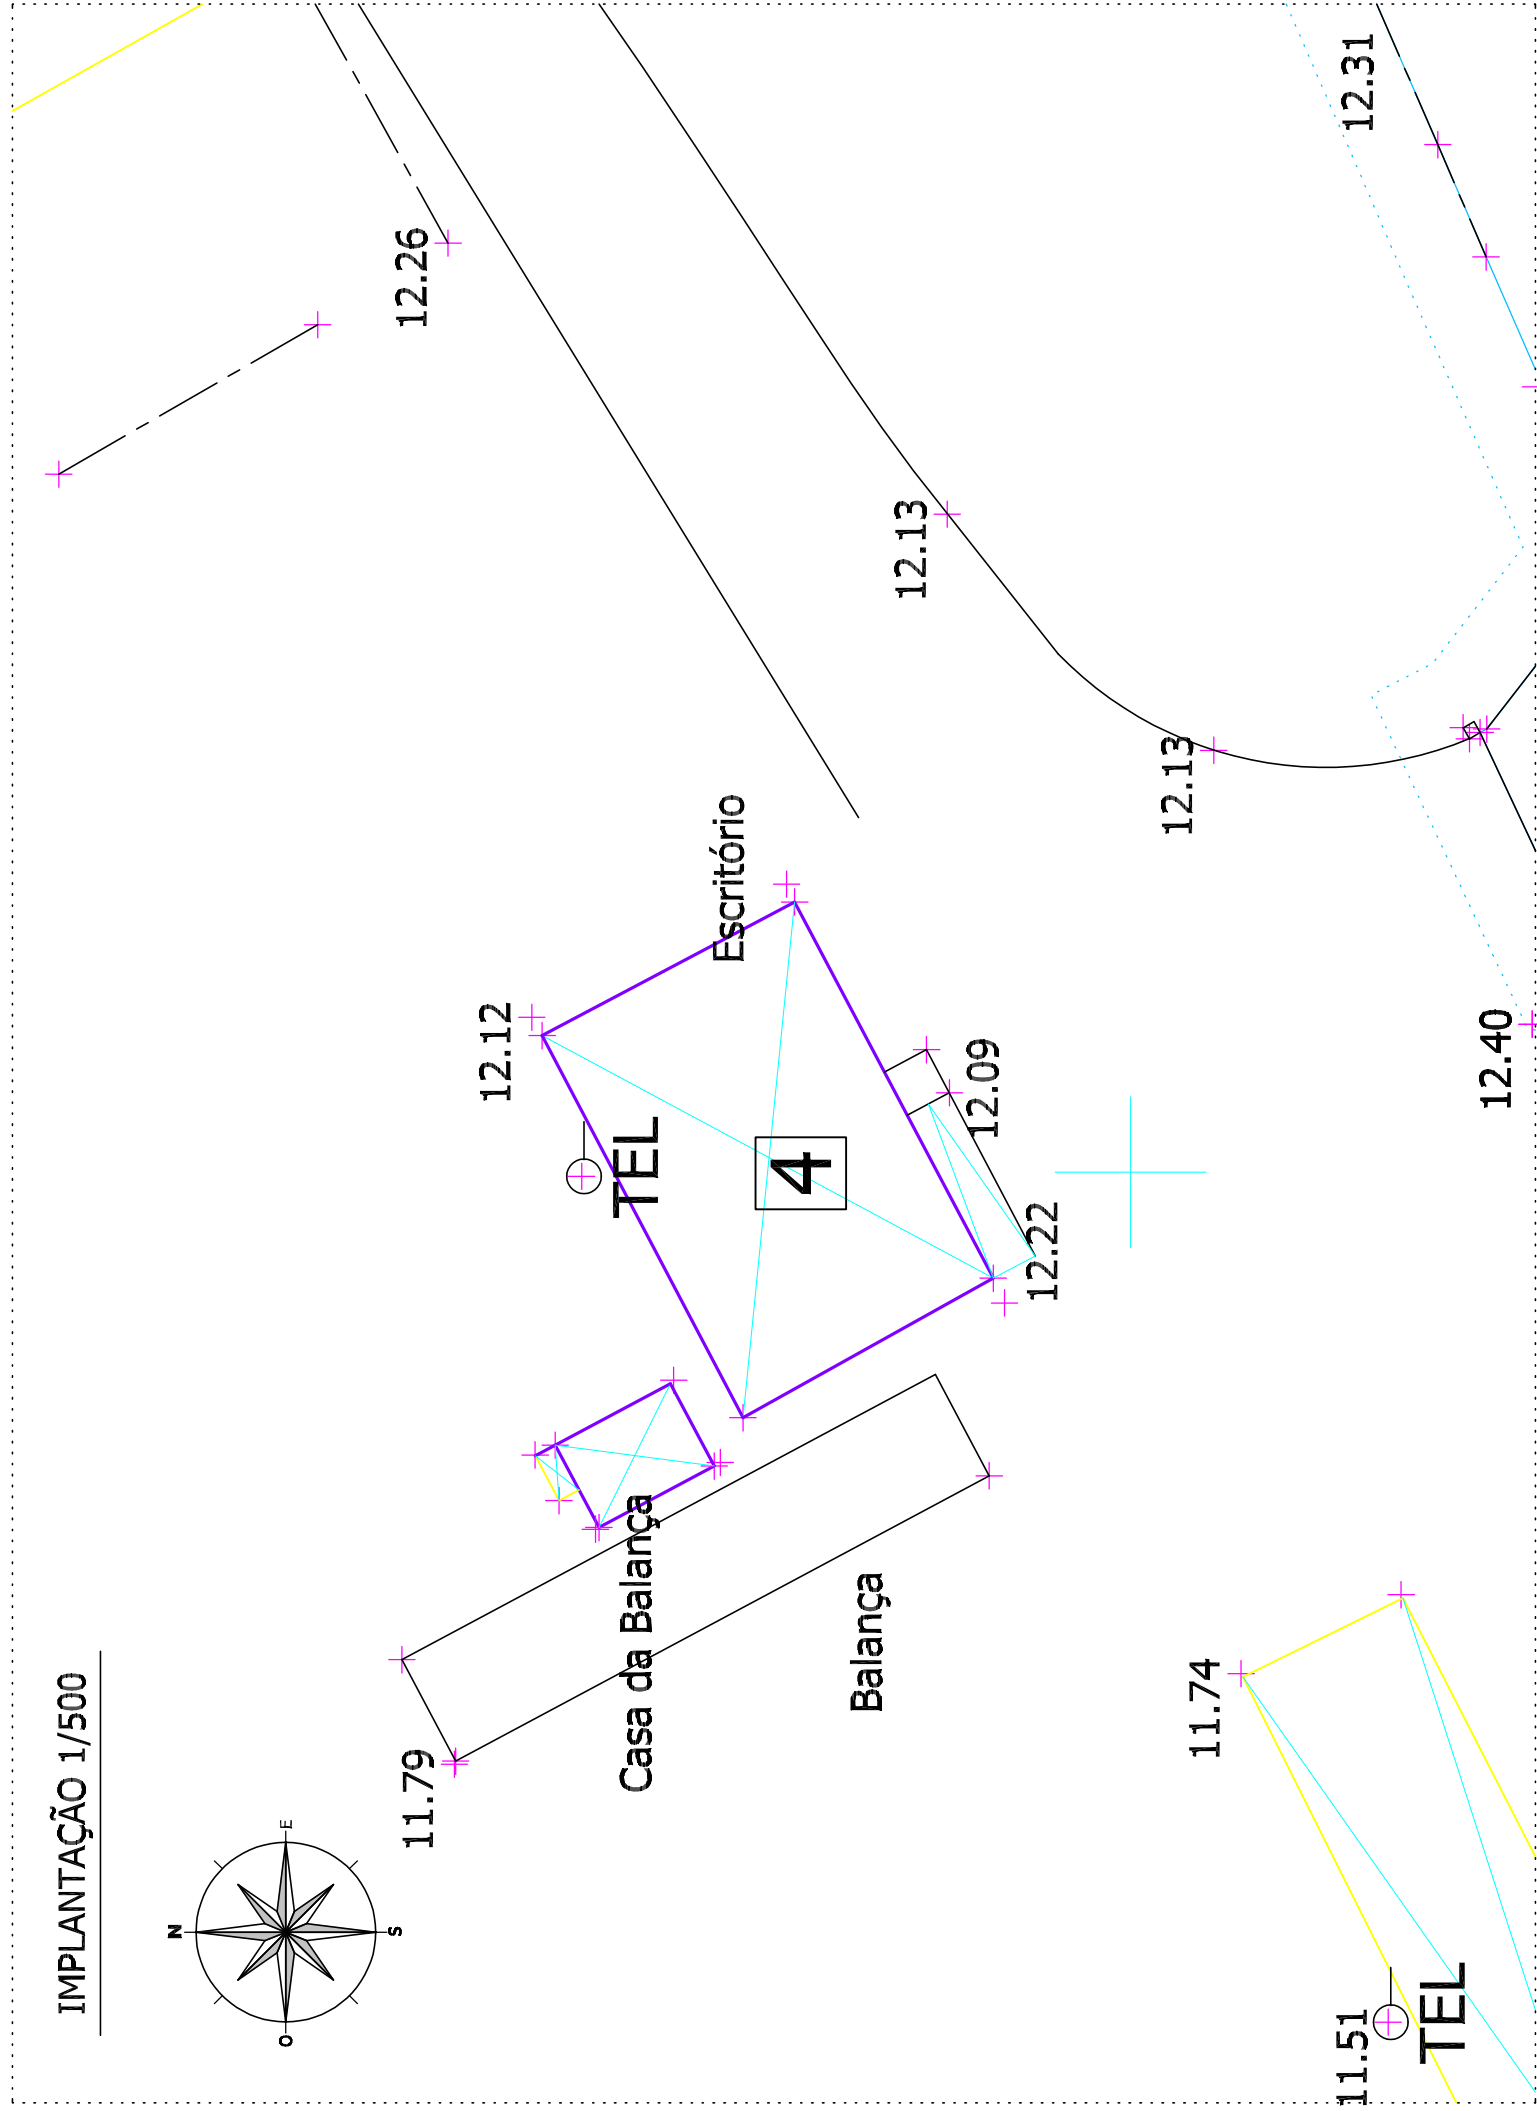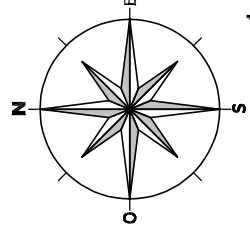


Planta do Piso

Planta de Cobertura

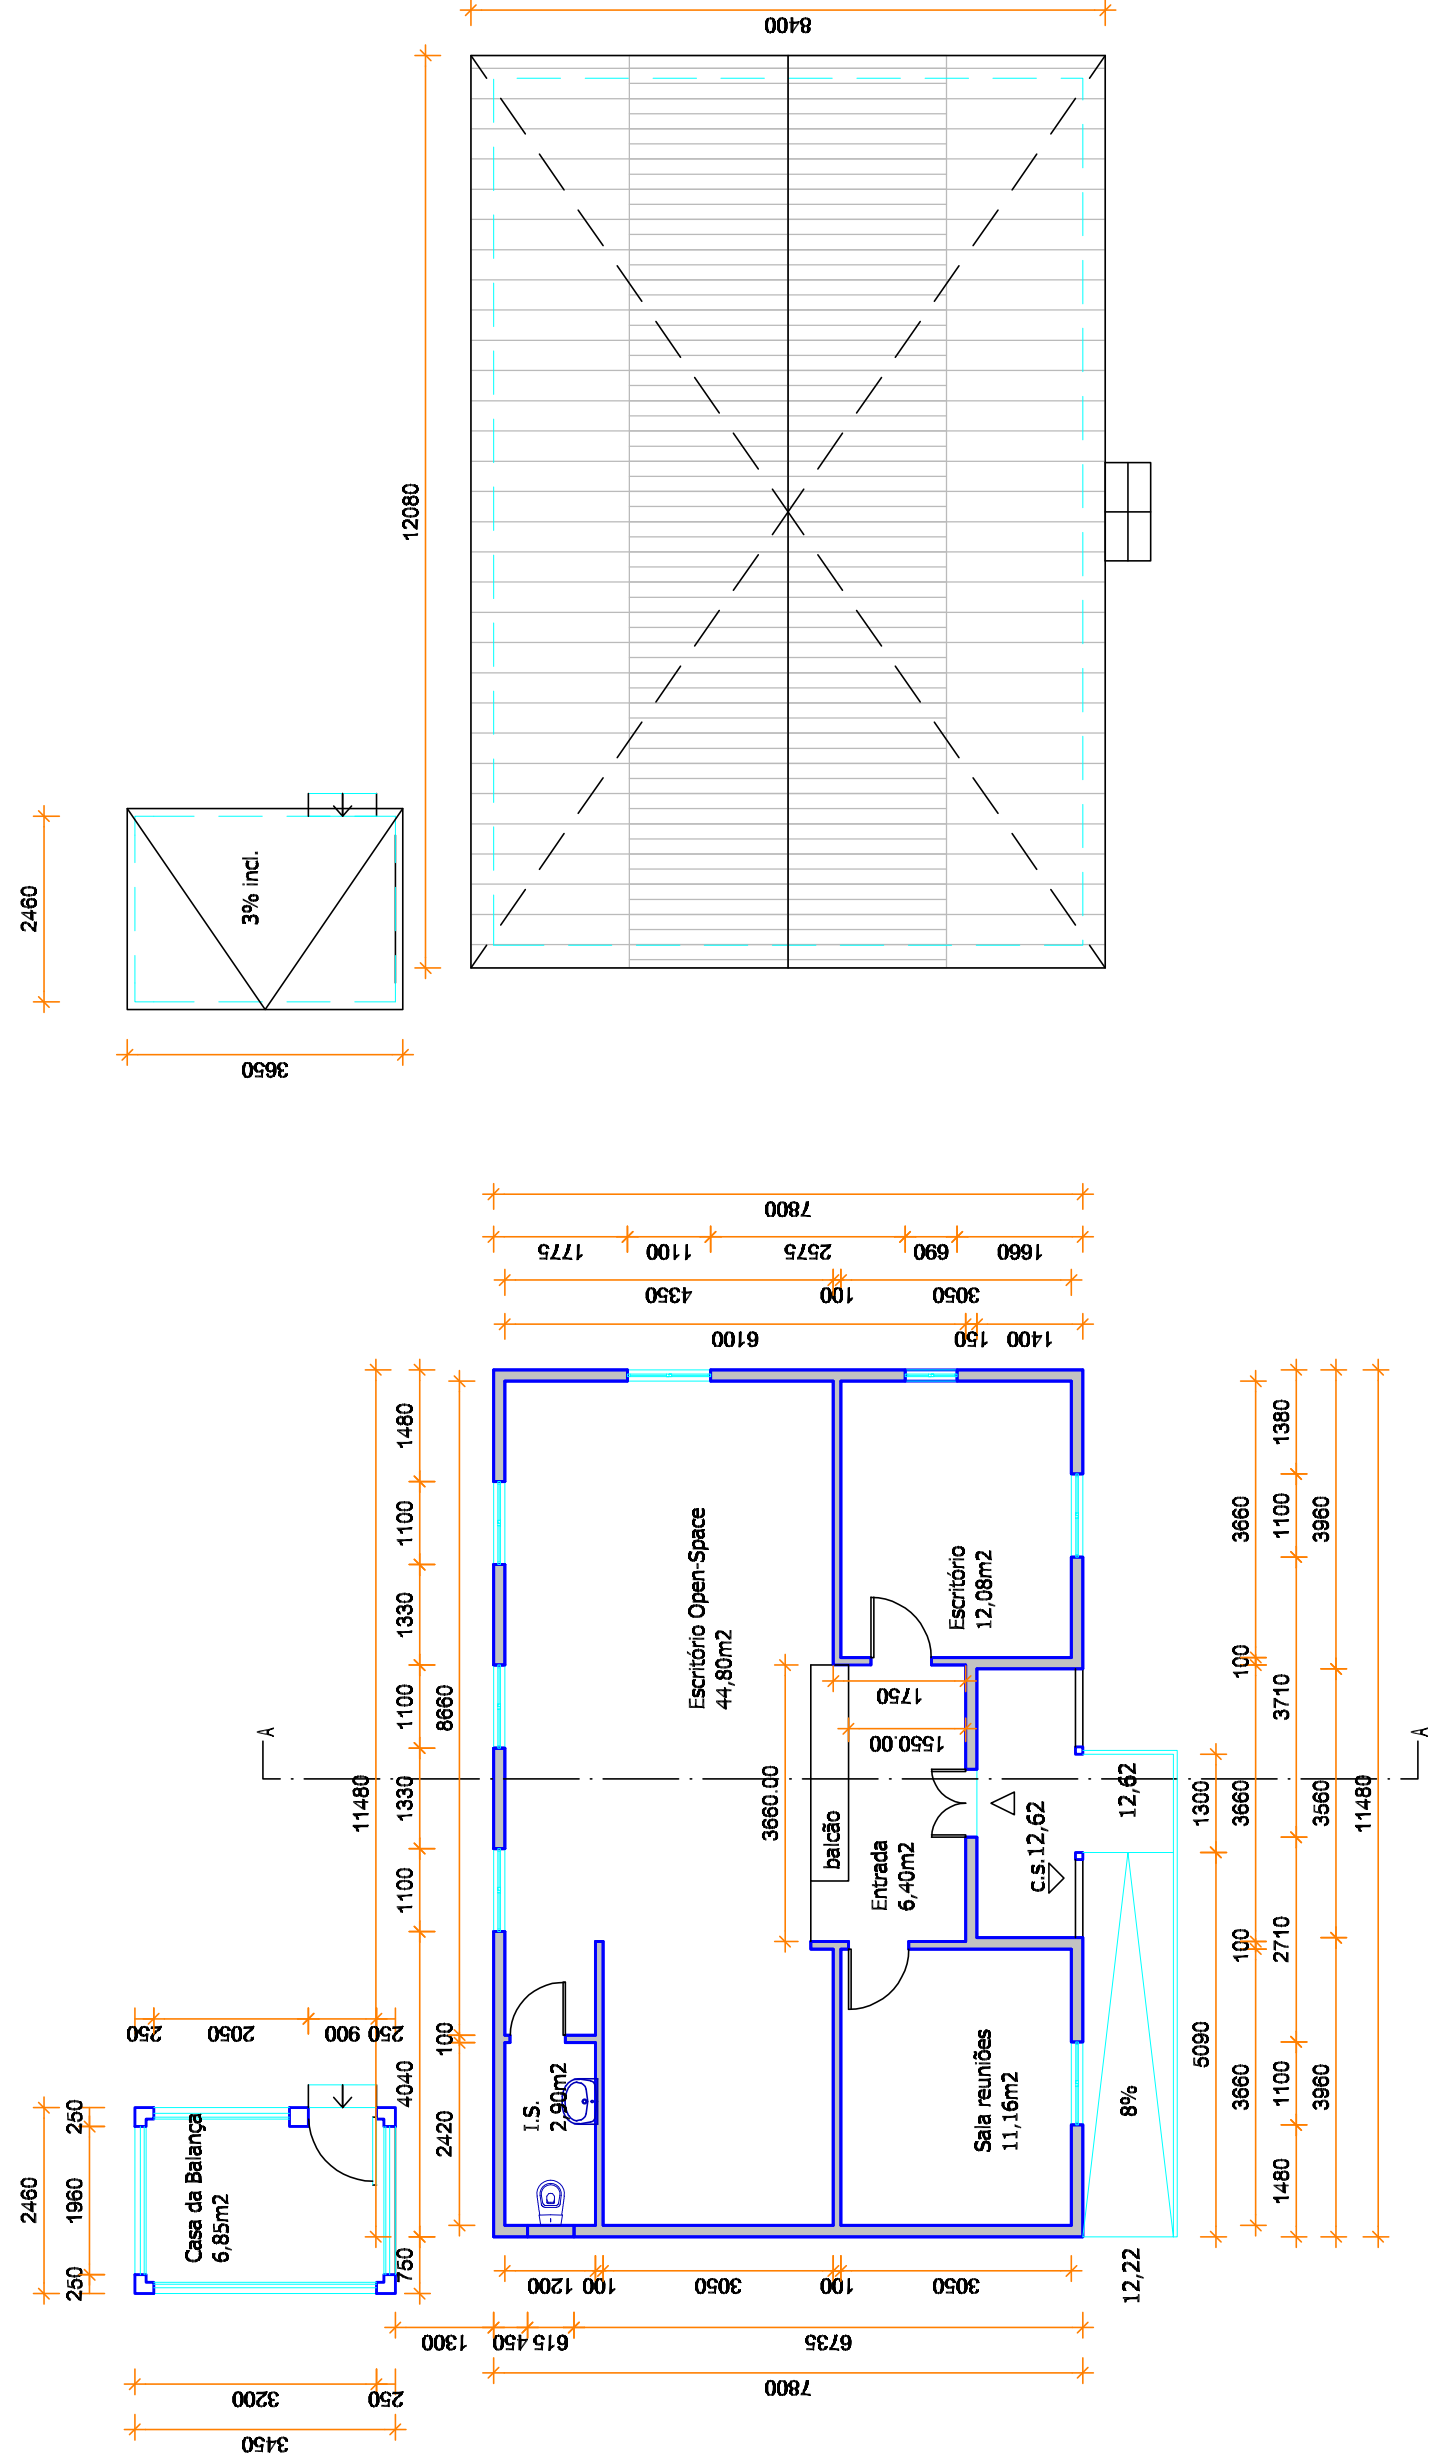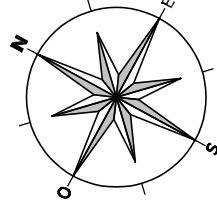


FOTOS DO LOCAL

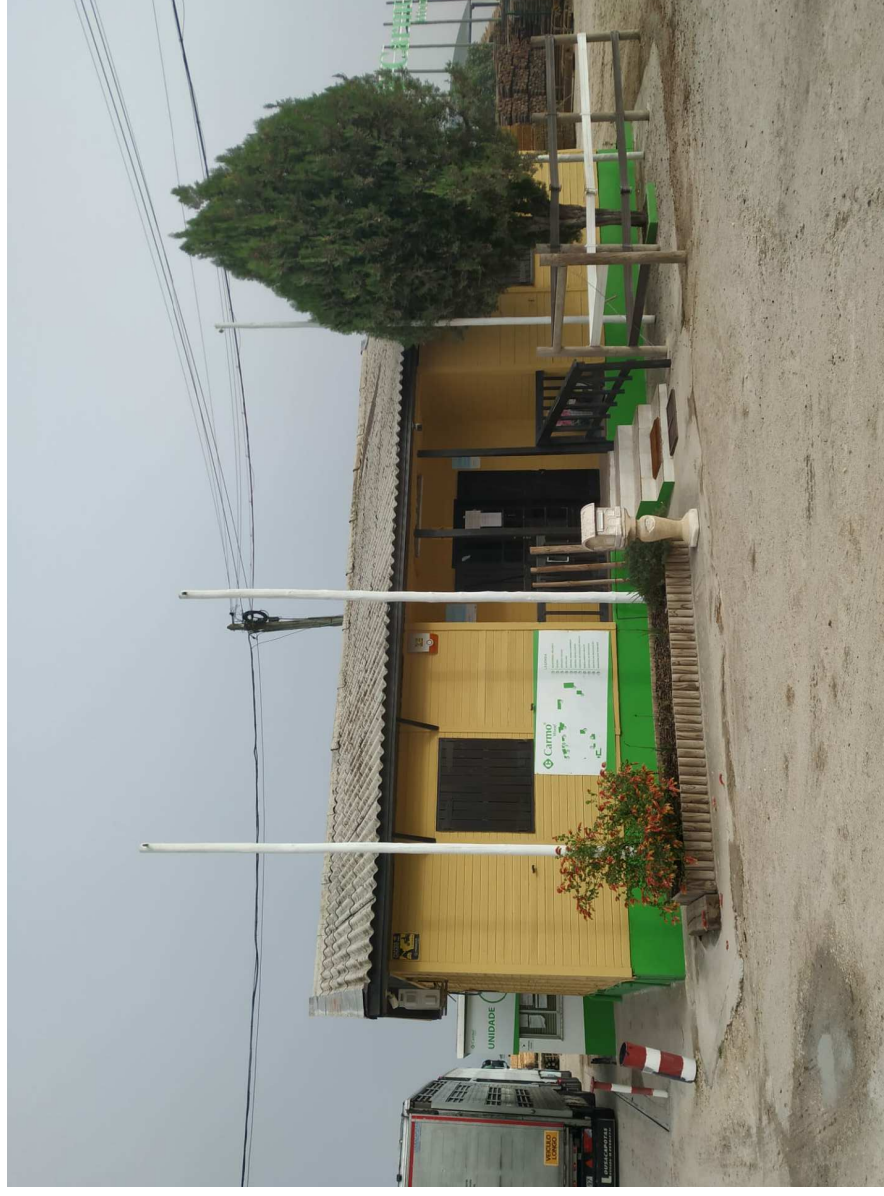


Casa da Balança


Alçado Sul

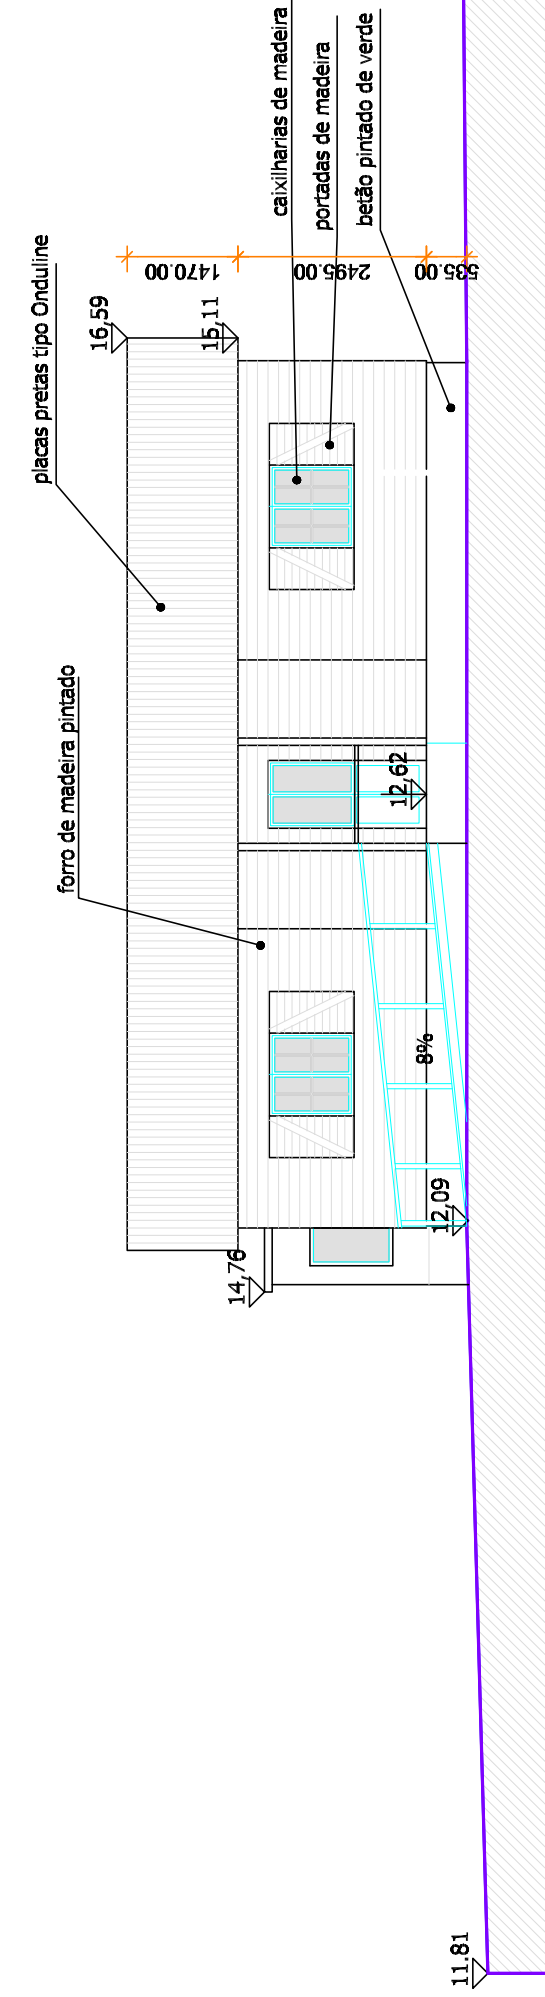


Alçado Norte

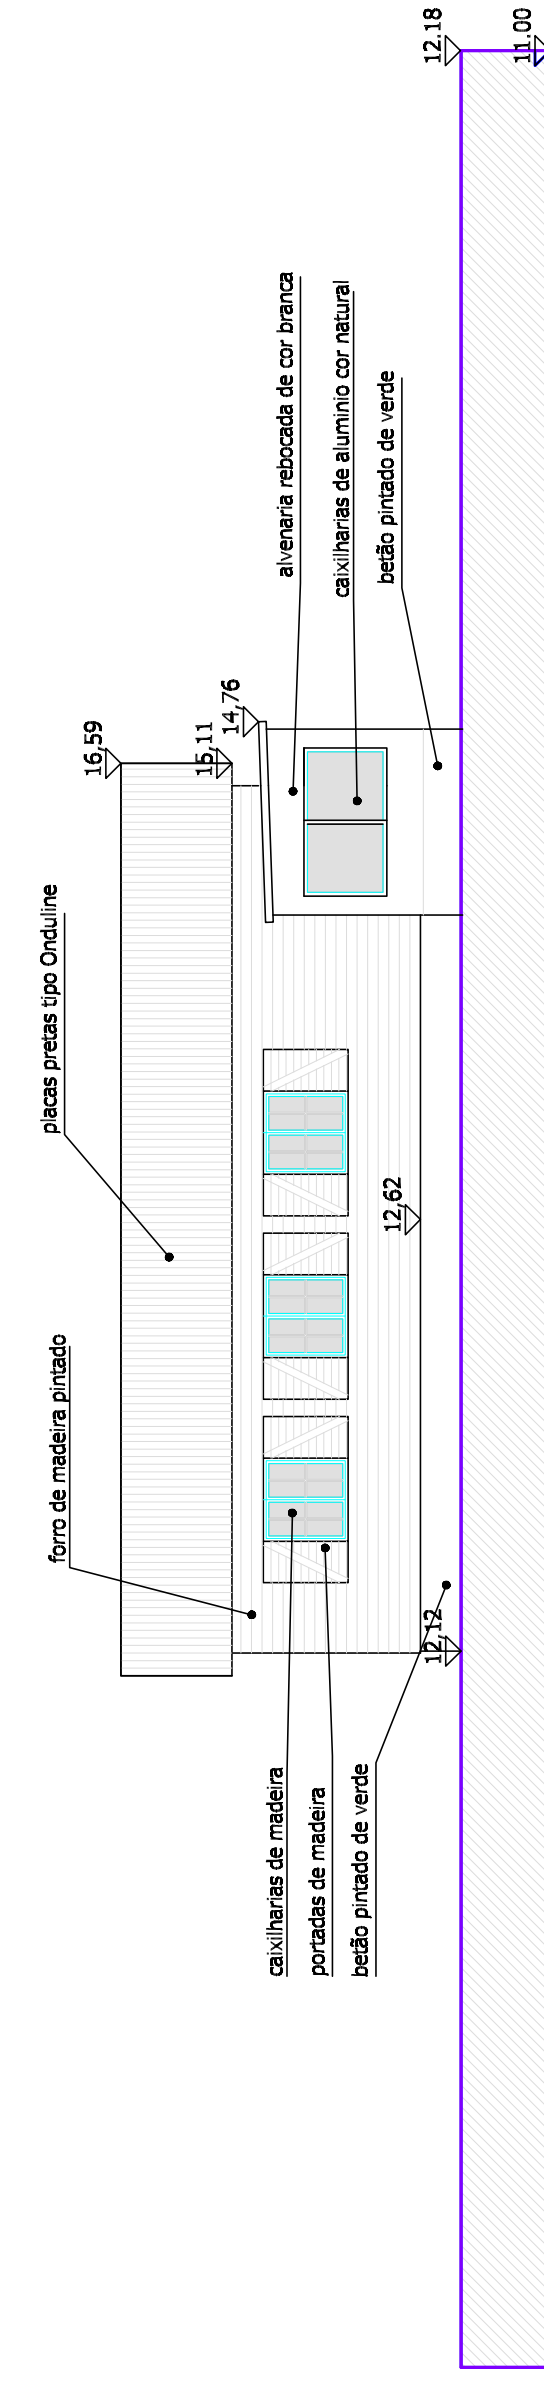



Alçado Nascente

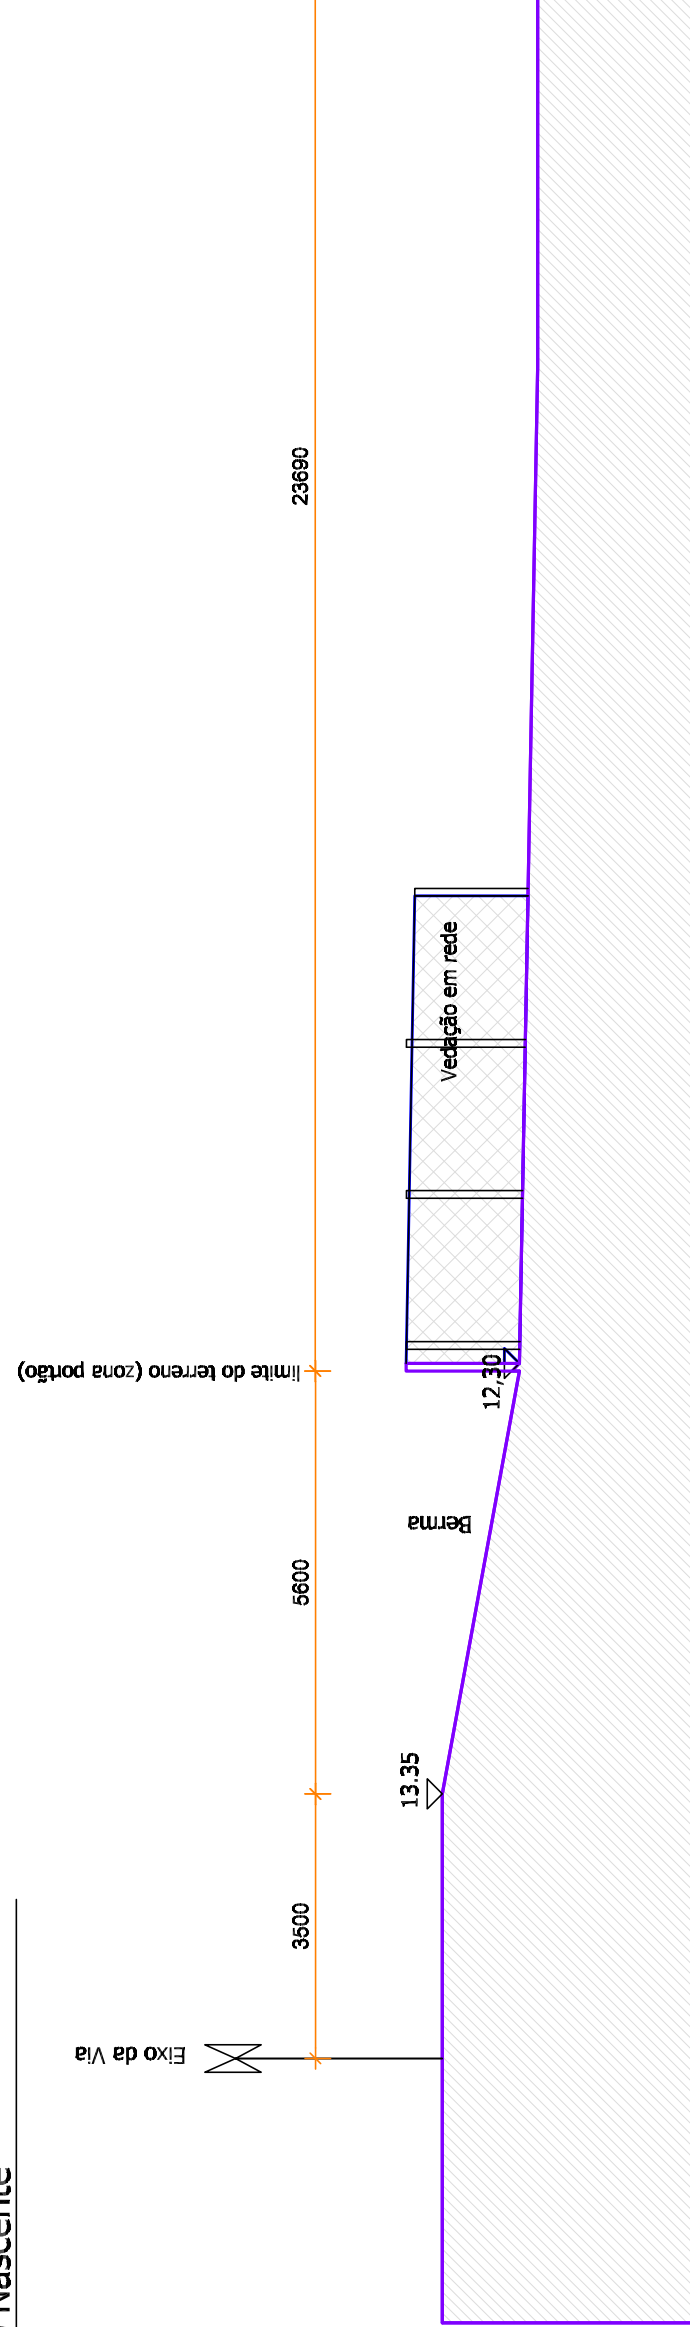

Alçado Poente

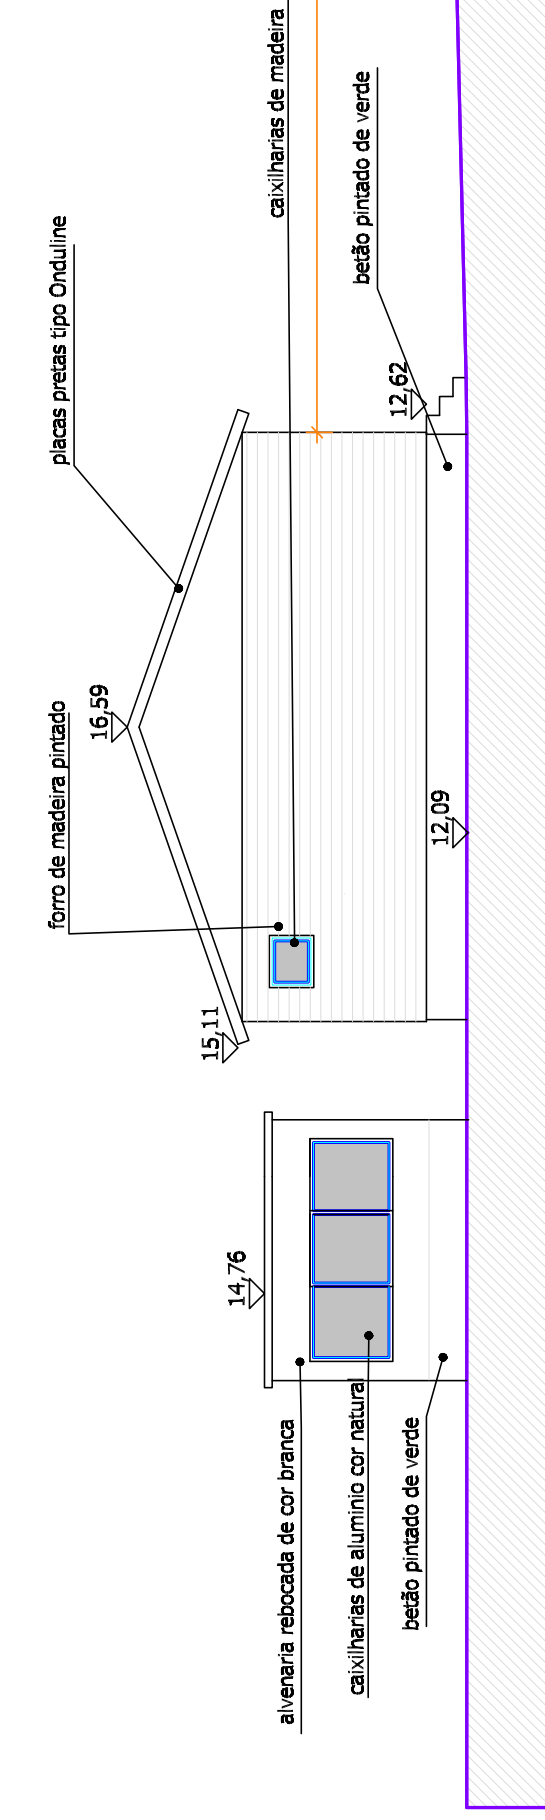

Corte AA

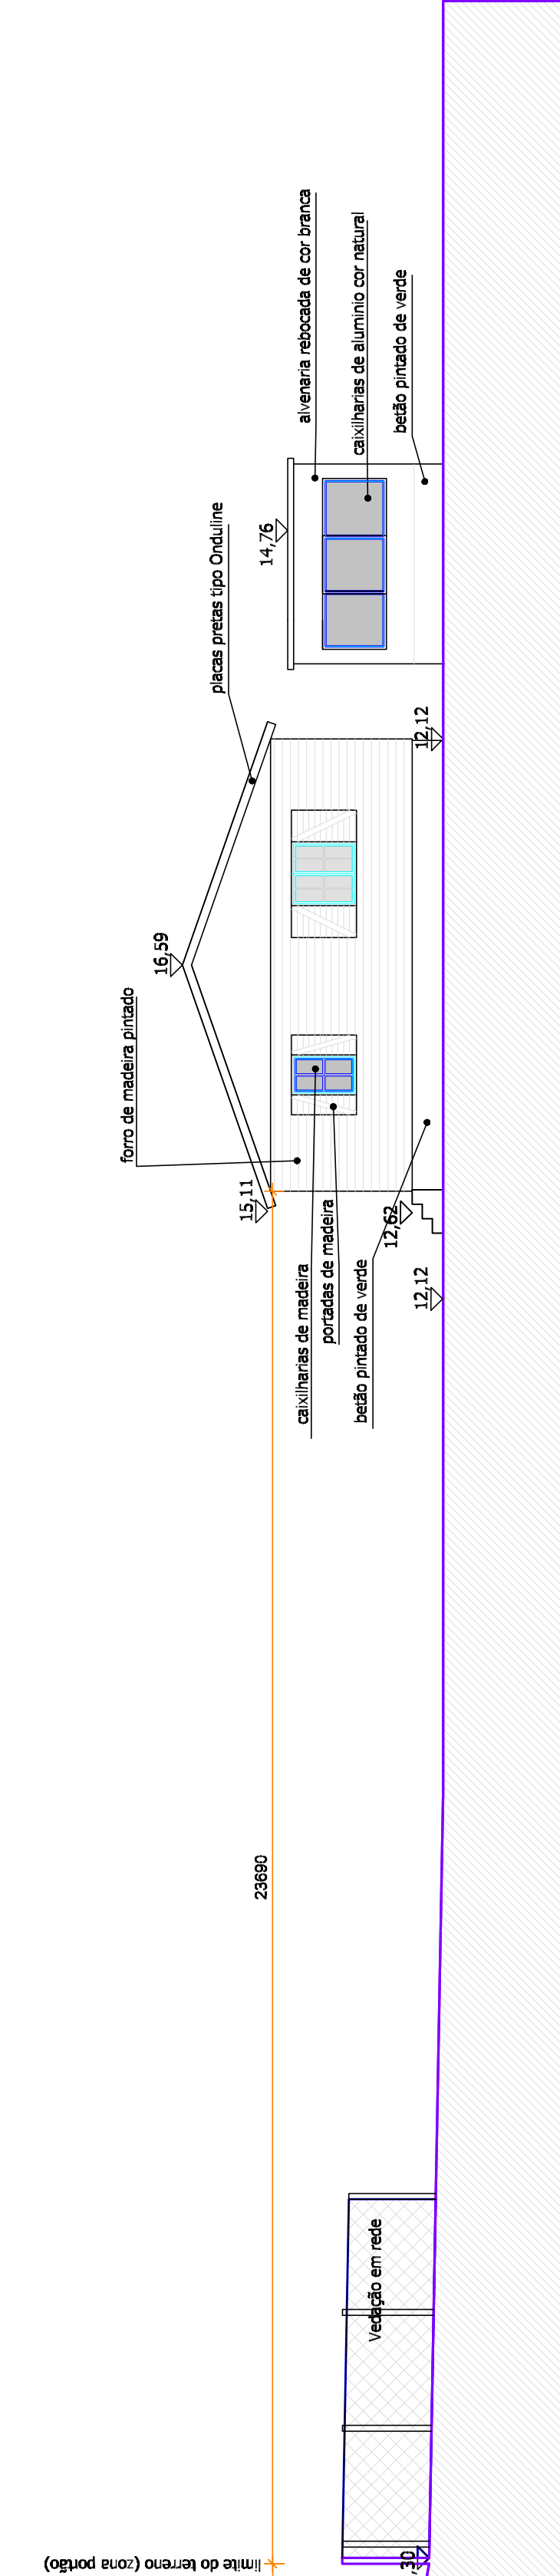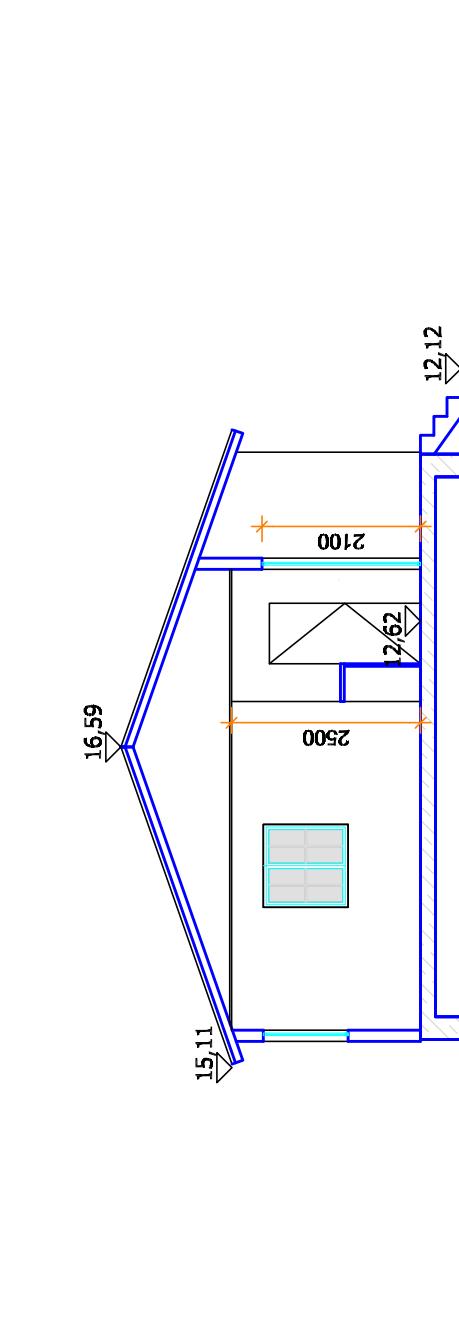


LEGENDA

ZONA 4 - ESCRITÓRIO + CASA DA BALANÇA

Área de implantação 95,75m²
Área de construção 93,00m²

Áreas Útil	6,40m ²
Entrada	44,80m ²
Escritório	12,08m ²
Sala reuniões	11,16m ²
I.S.	2,90m ²
Total 01	77,34m ²
Casa da Balança	6,85m ²
Total 02	84,19m ²


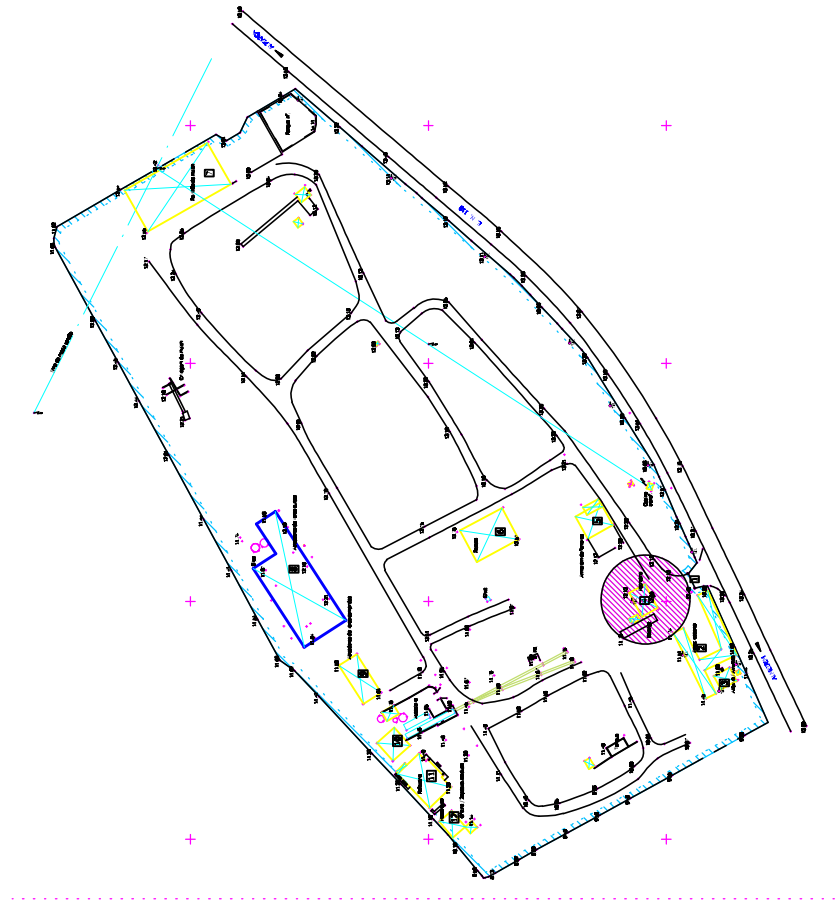


Carmo Estruturas
Zona Industrial de Travanca
3880-170 Oliveira de Frades
Tel. 233 760 130 Fax. 233 740 139
www.carmo.com


Cliente	JOÃO MARIA PINTO BASTO DE MASCARENHAS
Projeto	LEGALIZAÇÃO INSTALAÇÕES A MINER. CARMO, SA
Arquiteto	Arq. Susana Vileta
Escala	1:100
data	09/10/2020
Projeto	Arq. (assinado)

Arquiteto	04
Arquiteto	8


IMPLANTAÇÃO 1/500

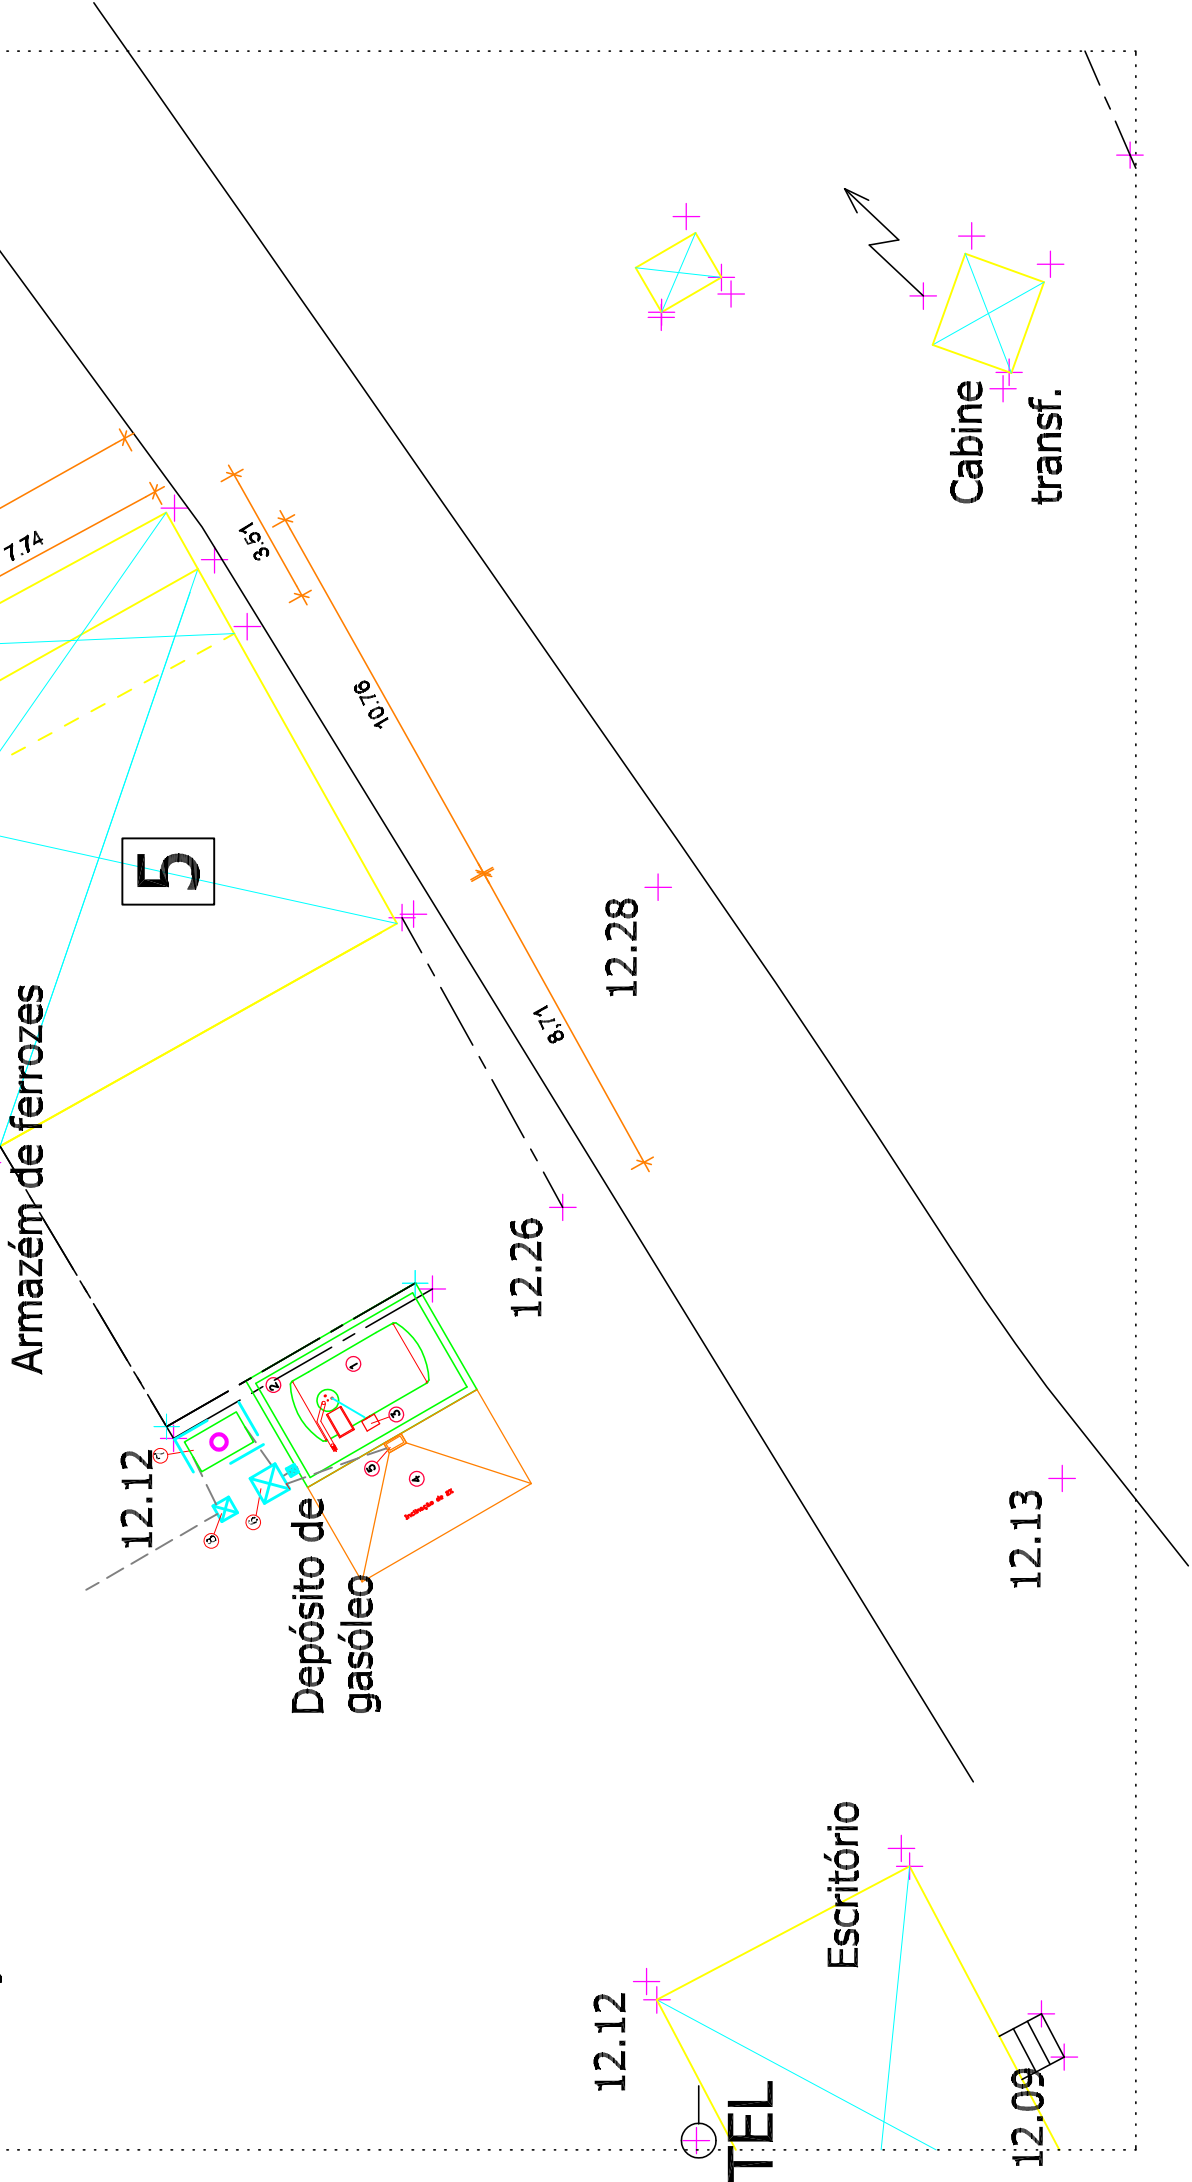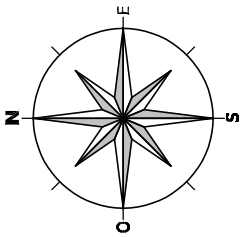


Planta do Piso

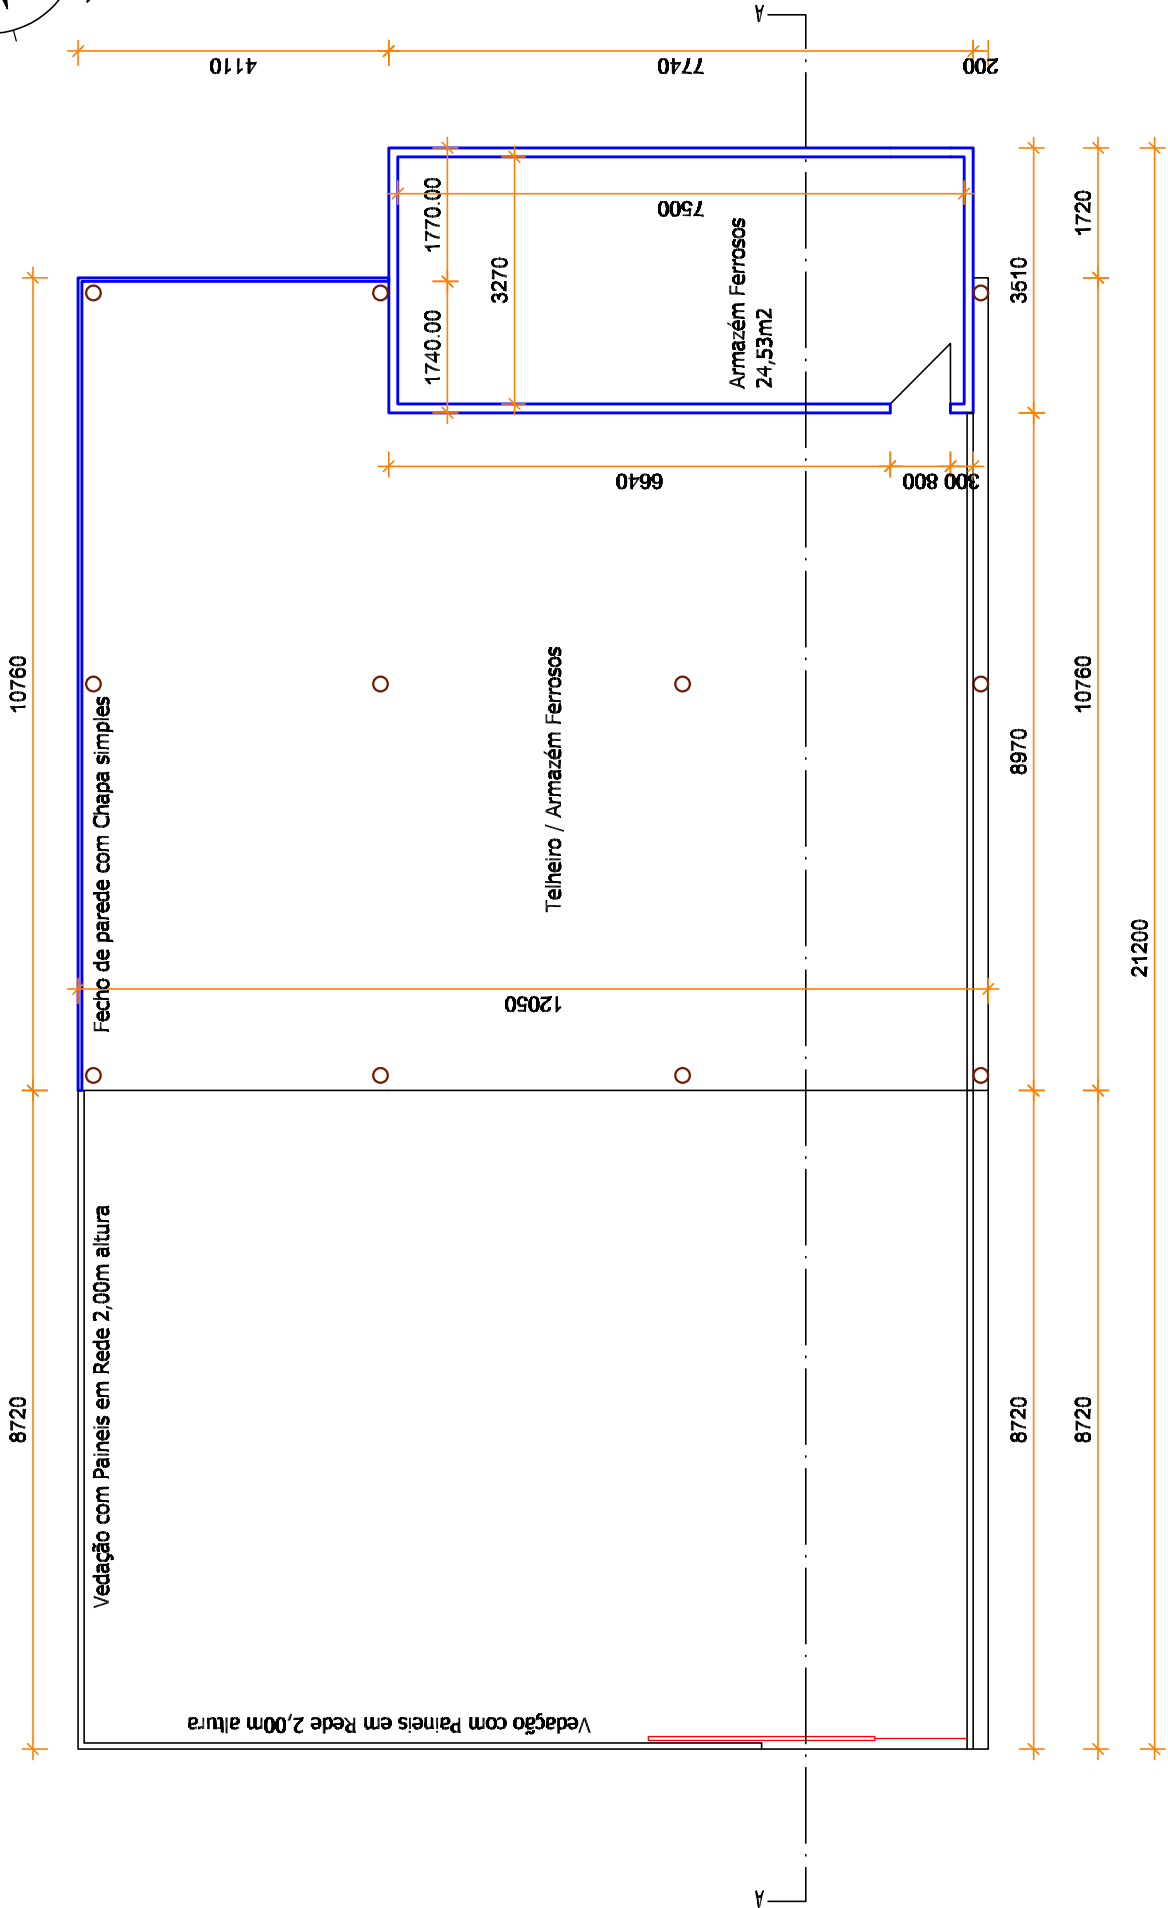


Planta de Cobertura

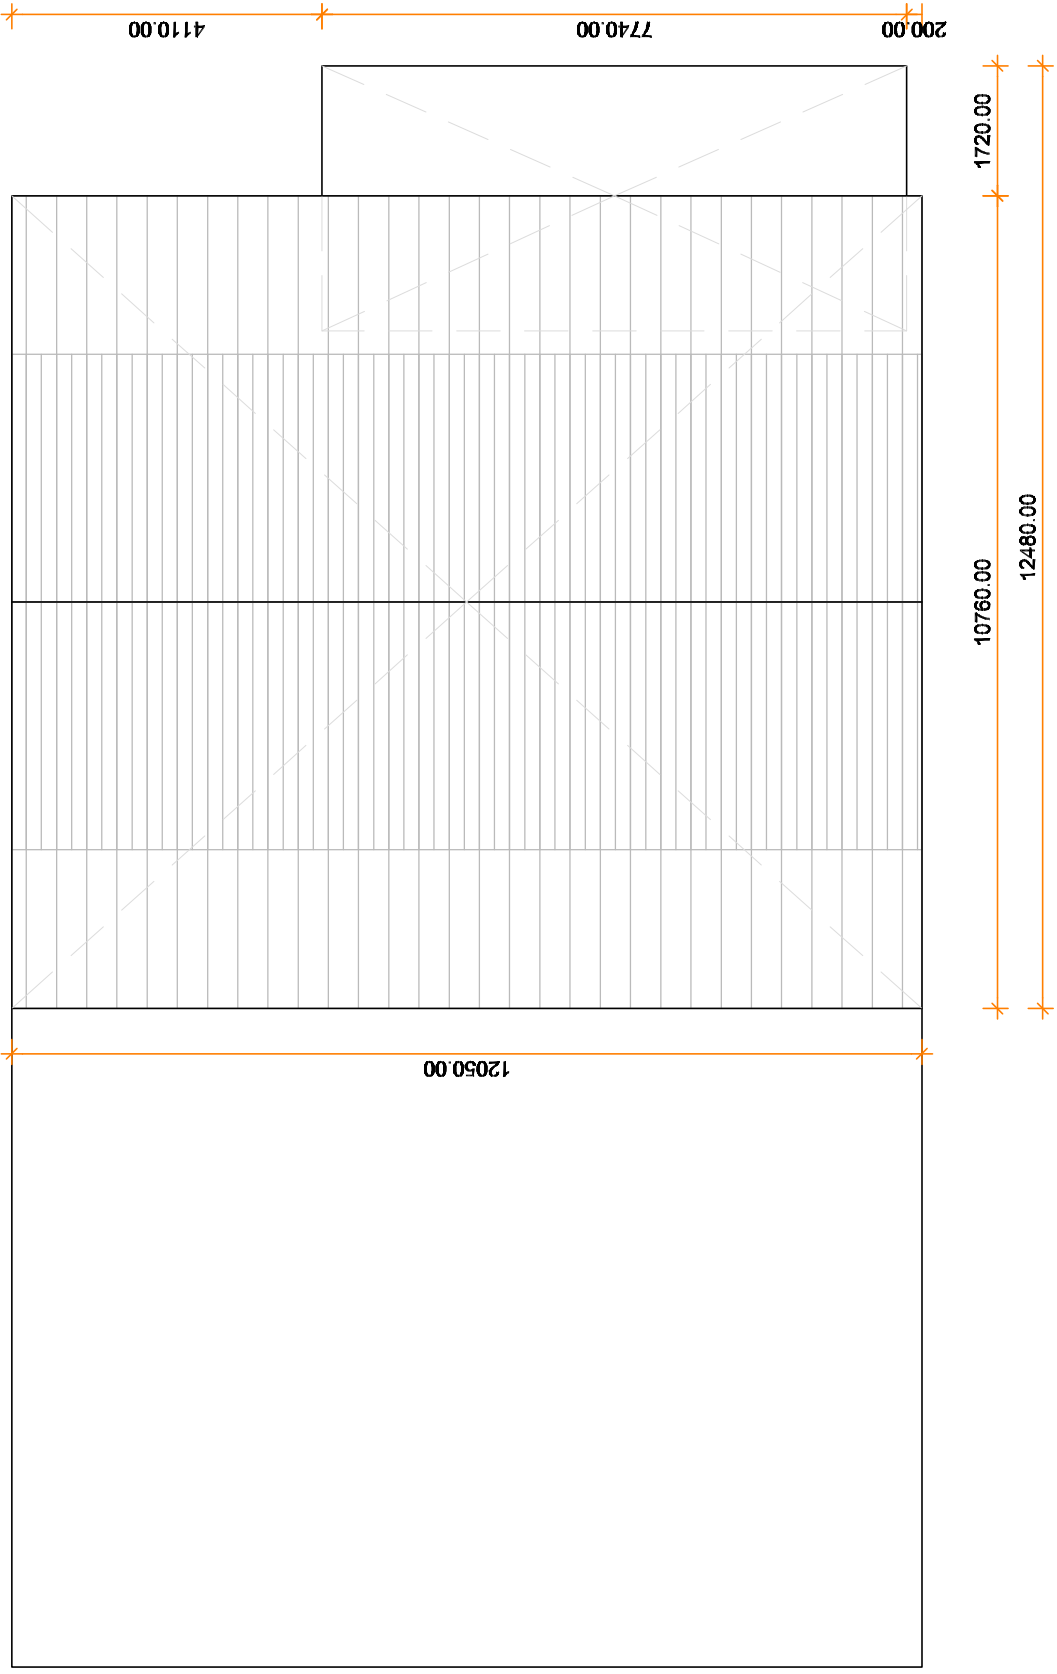


Alçado Sul

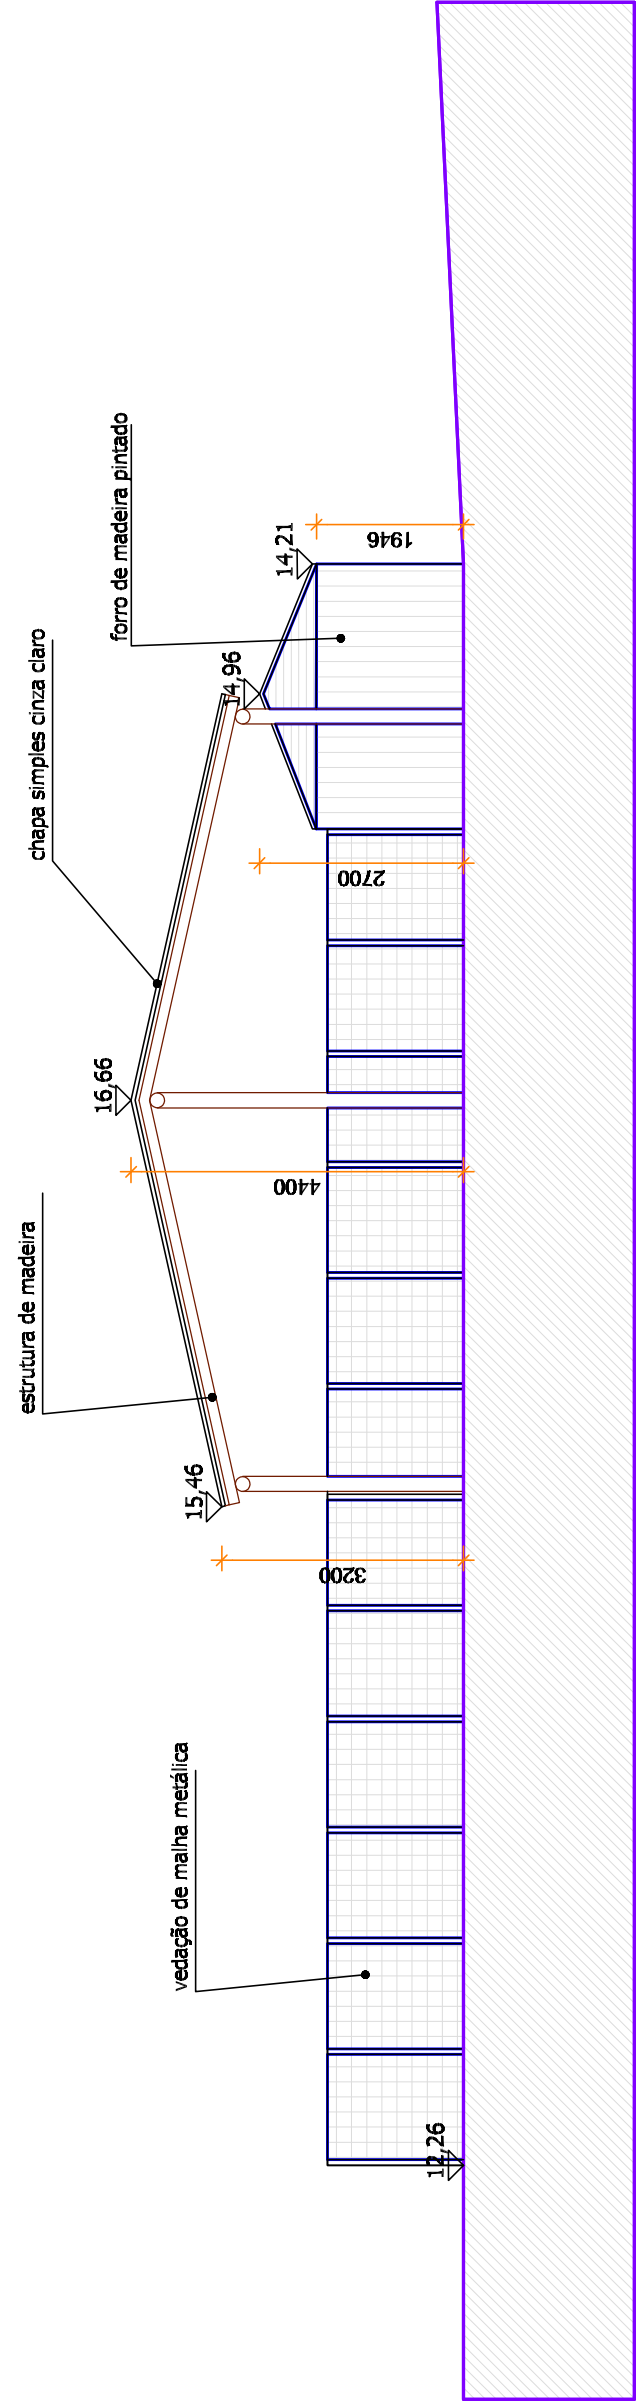

Alçado Norte

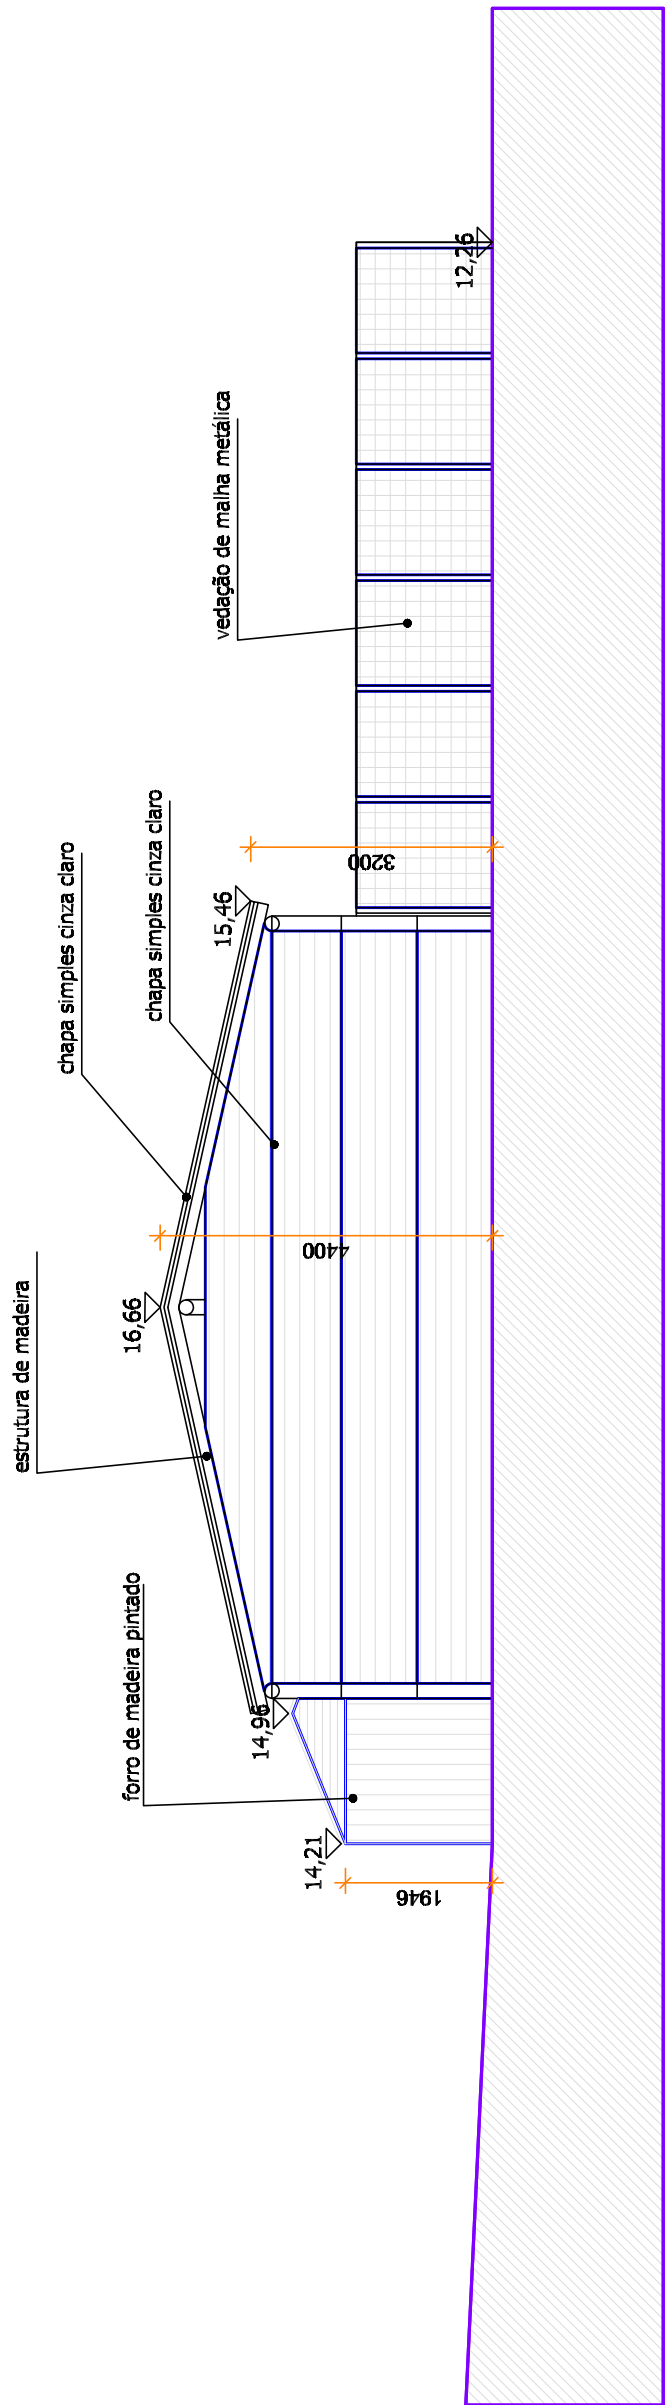


Alçado Poente

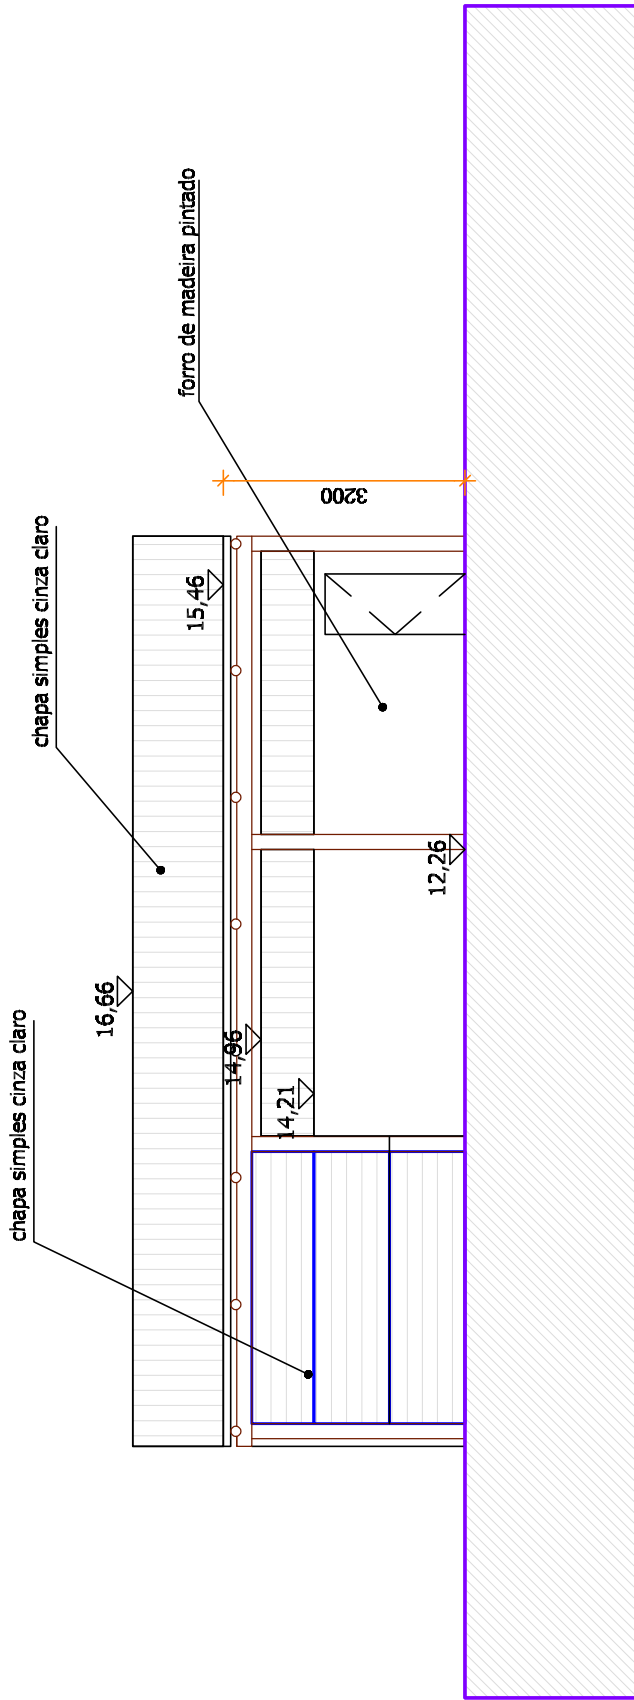

Alçado Poente

Corte AA

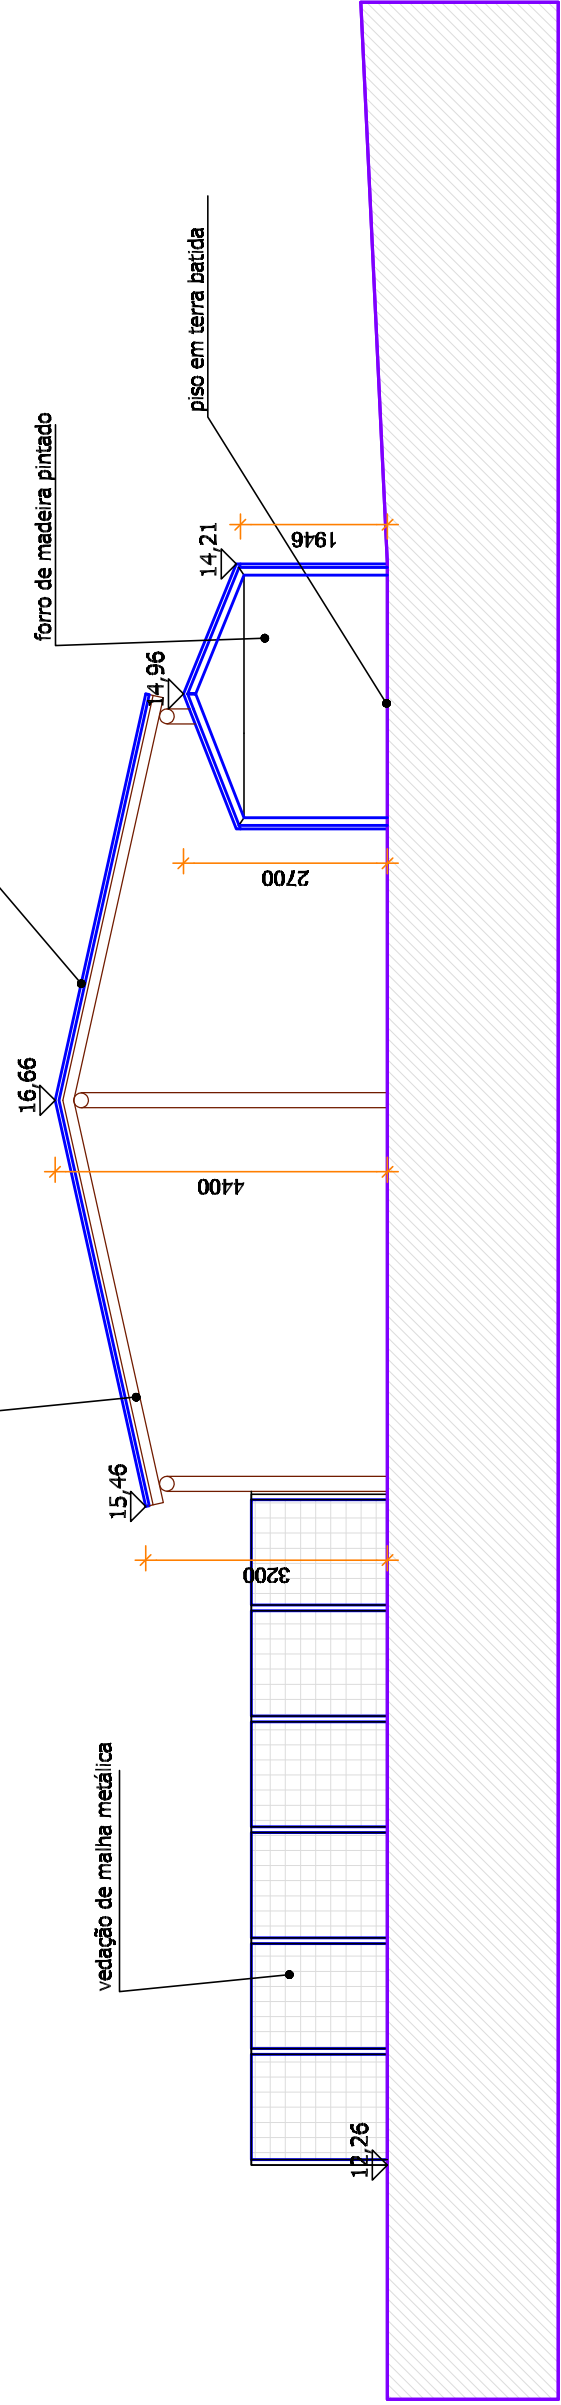


LEGENDA

ZONA 5 - TELHEIRO ARMAZÉM DE FERROSOS

Área útil fechada
Armazém Ferrosos 24.53m2
Área total útil 24.53m2

Área de implantação 142.97m2
Área de construção total 156.28m2
Área de construção coberta aberta 129.65m2
Área de construção coberta e fechada 26.63m2


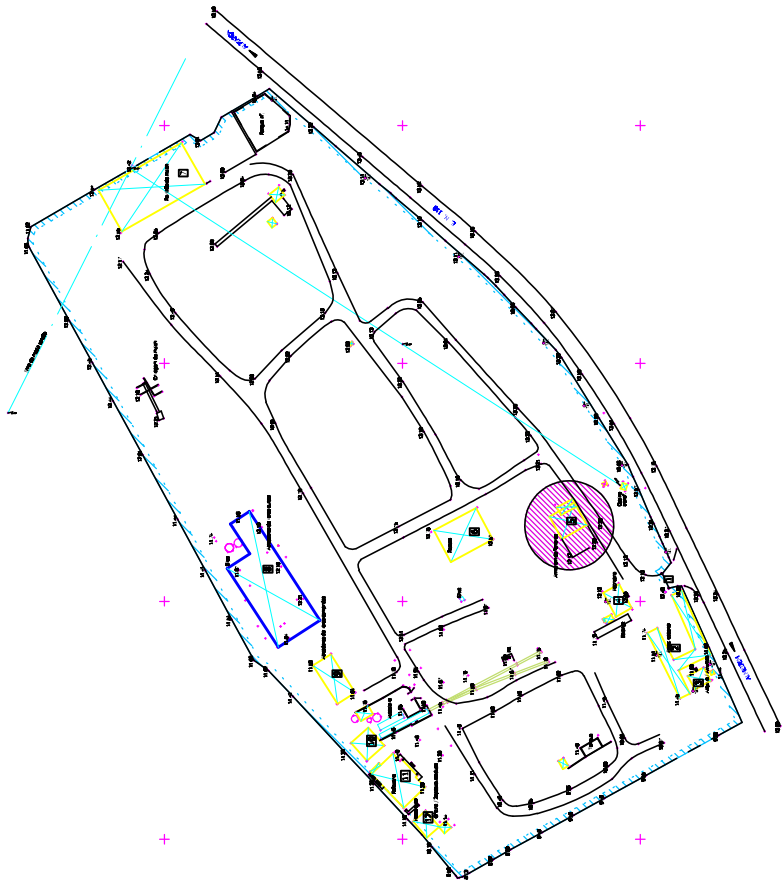


Armazém de Ferrosos




Carmo Estrutura
Zona Industrial de Travençolo
8880-170 Oliveira de Fregues
Tel: 232 740 130 Fax: 232 740 139
www.carmo.com


Cliente	JOÃO MARIA PINTO BASTO DE MASCARENHAS	Projeto	05
Cidade	LEGALIZAÇÃO INSTALAÇÕES A MINE CARMO, SA	Arquiteto	Susana Vilela
Descrição	Telhado Armazém de Ferrosos	escala	1:100 1:500
Nº	102030	data	09/10/2020
Projeto	Arq.	responsabilidade	(assinado)

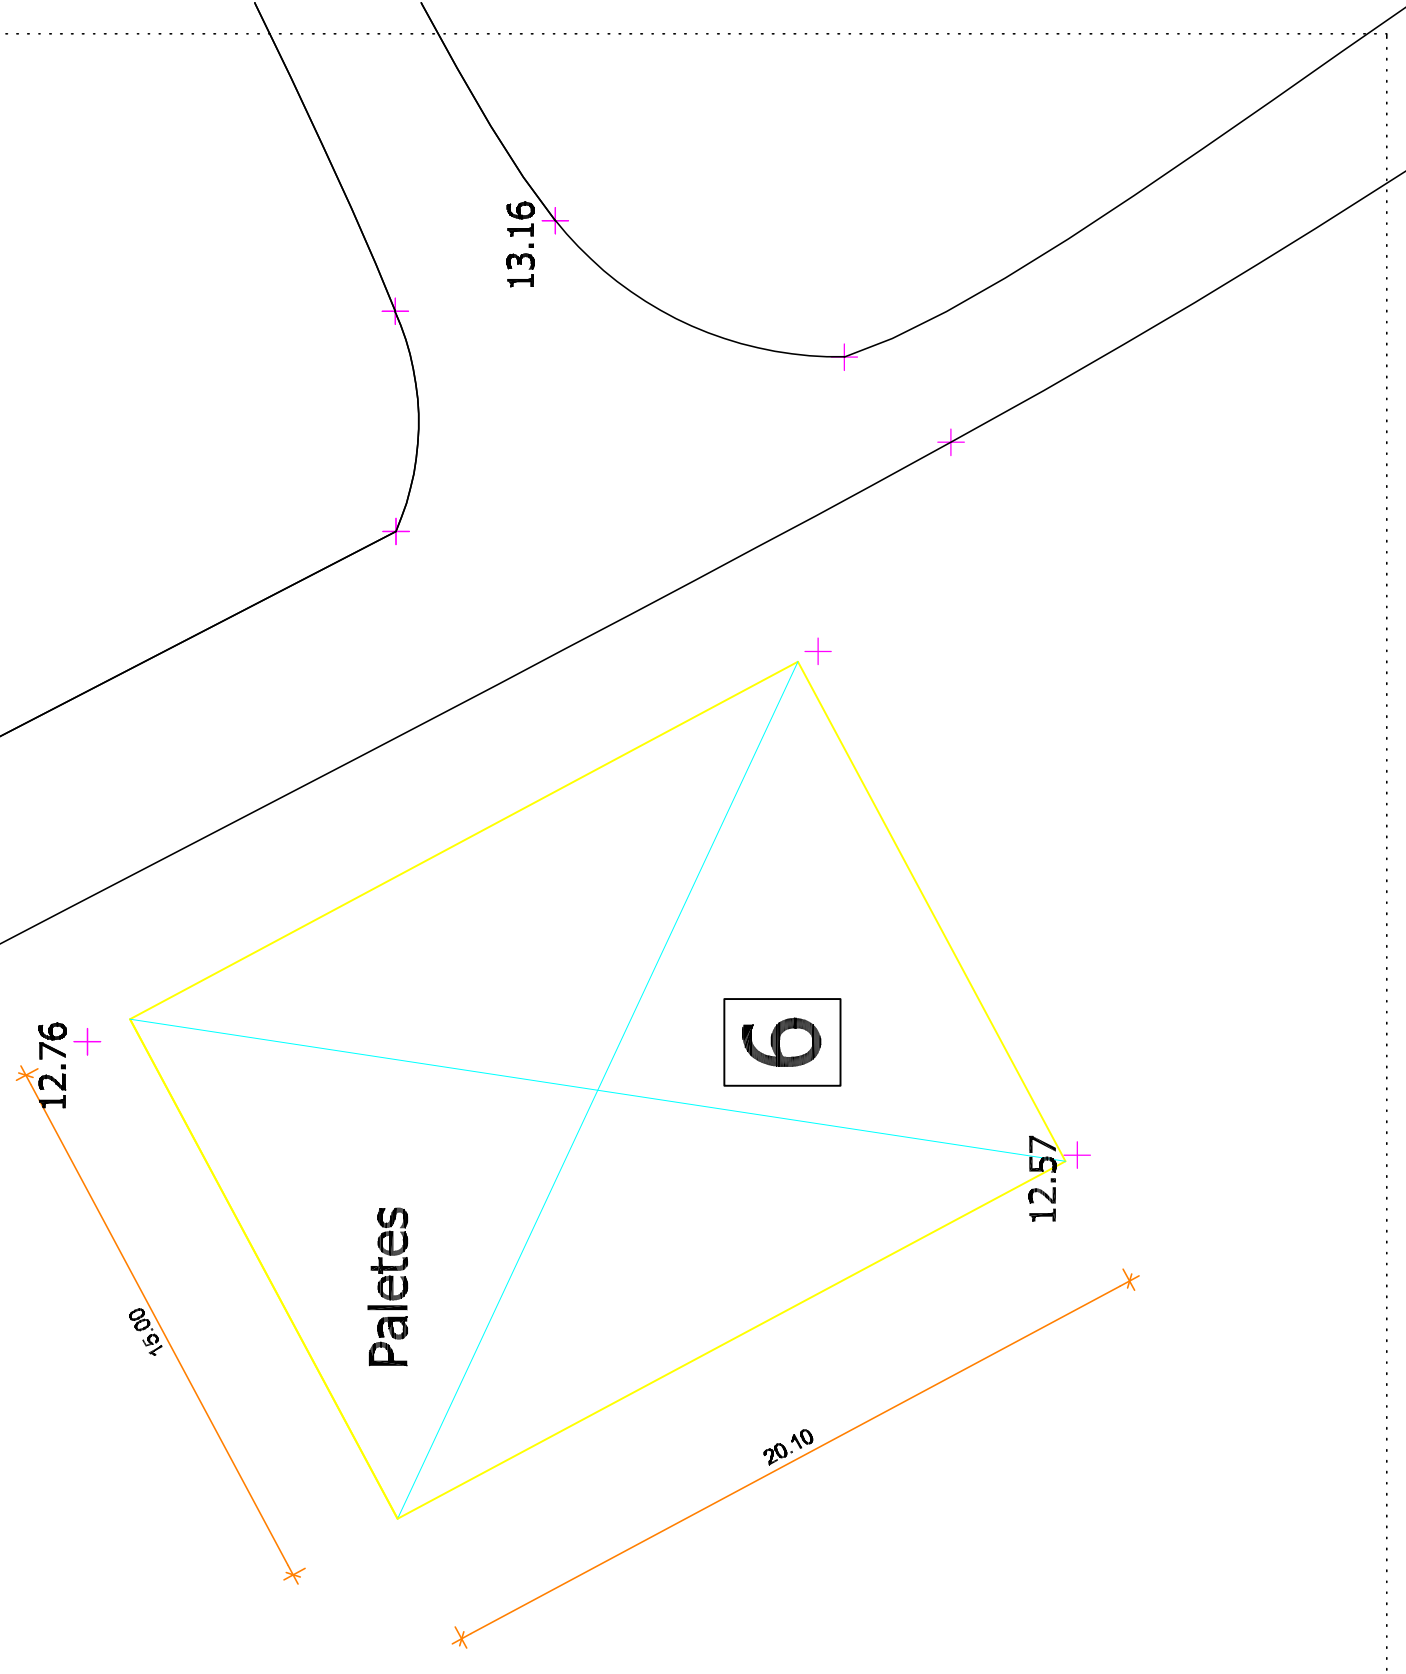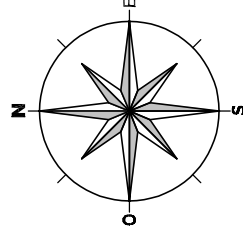



Alçado Sul

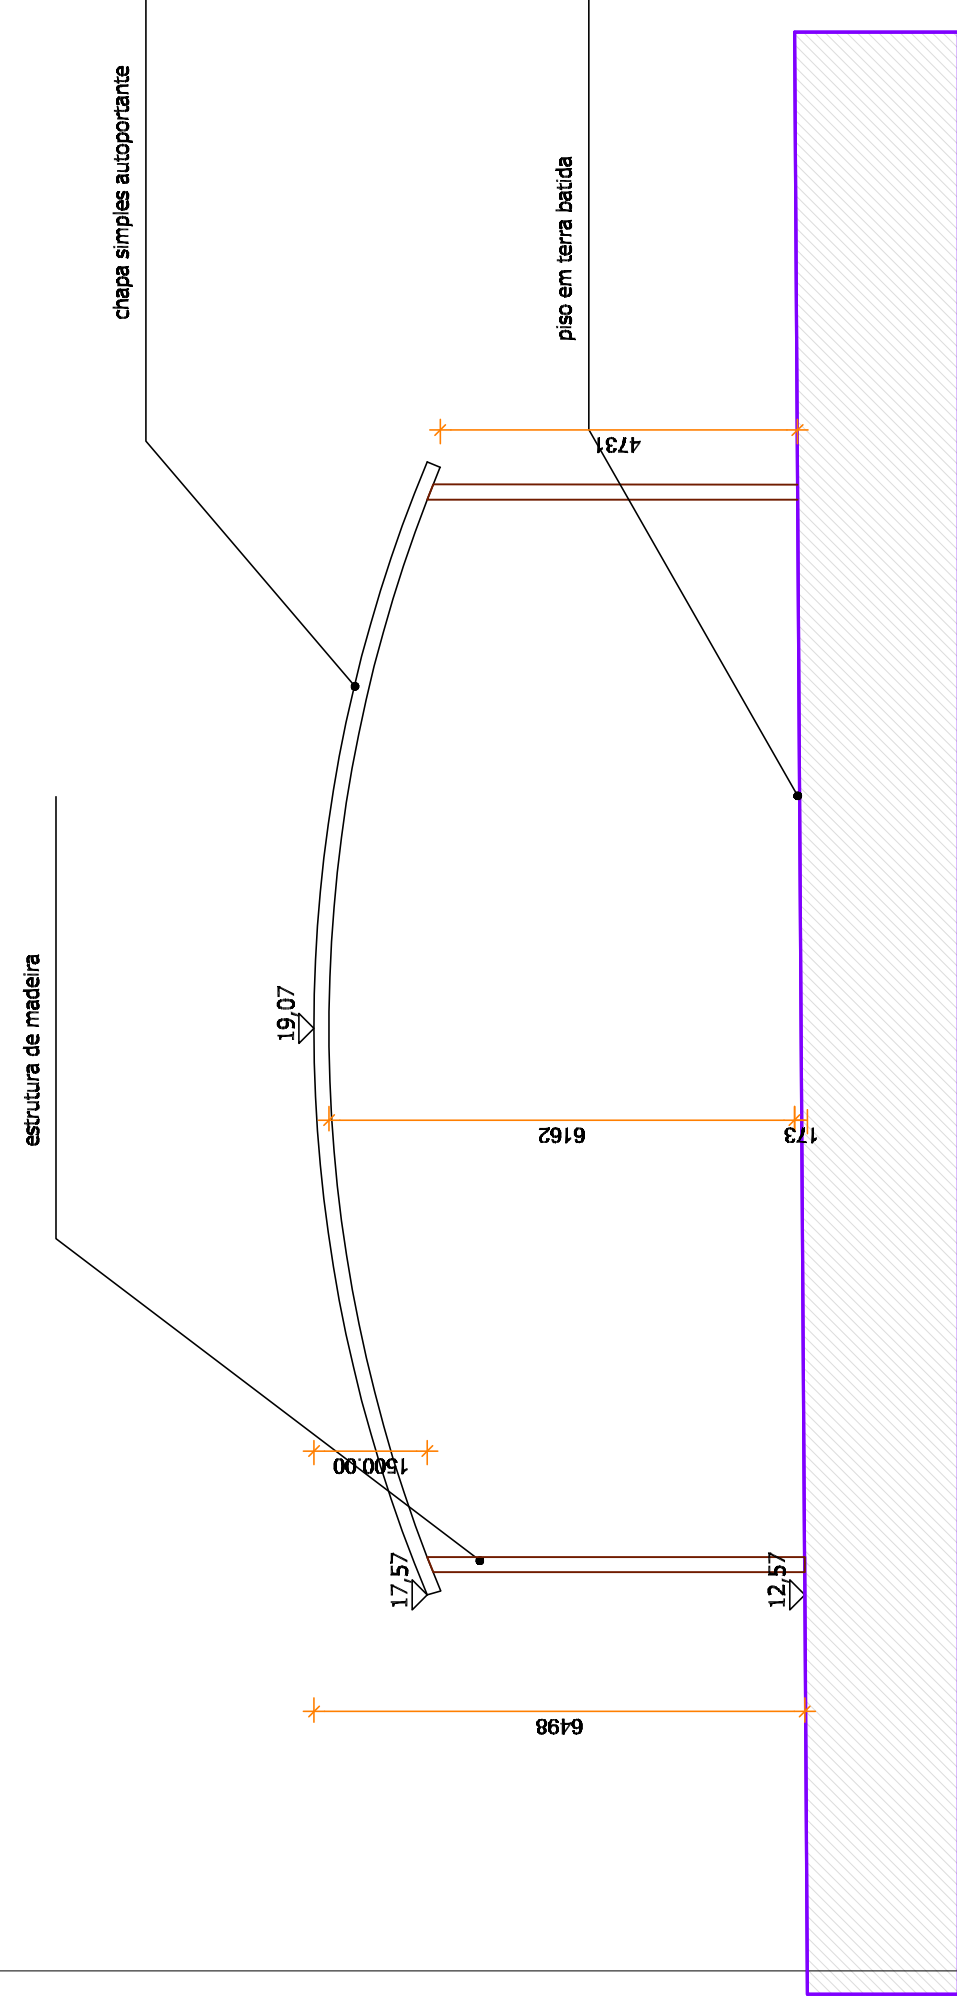

Alçado Nascente

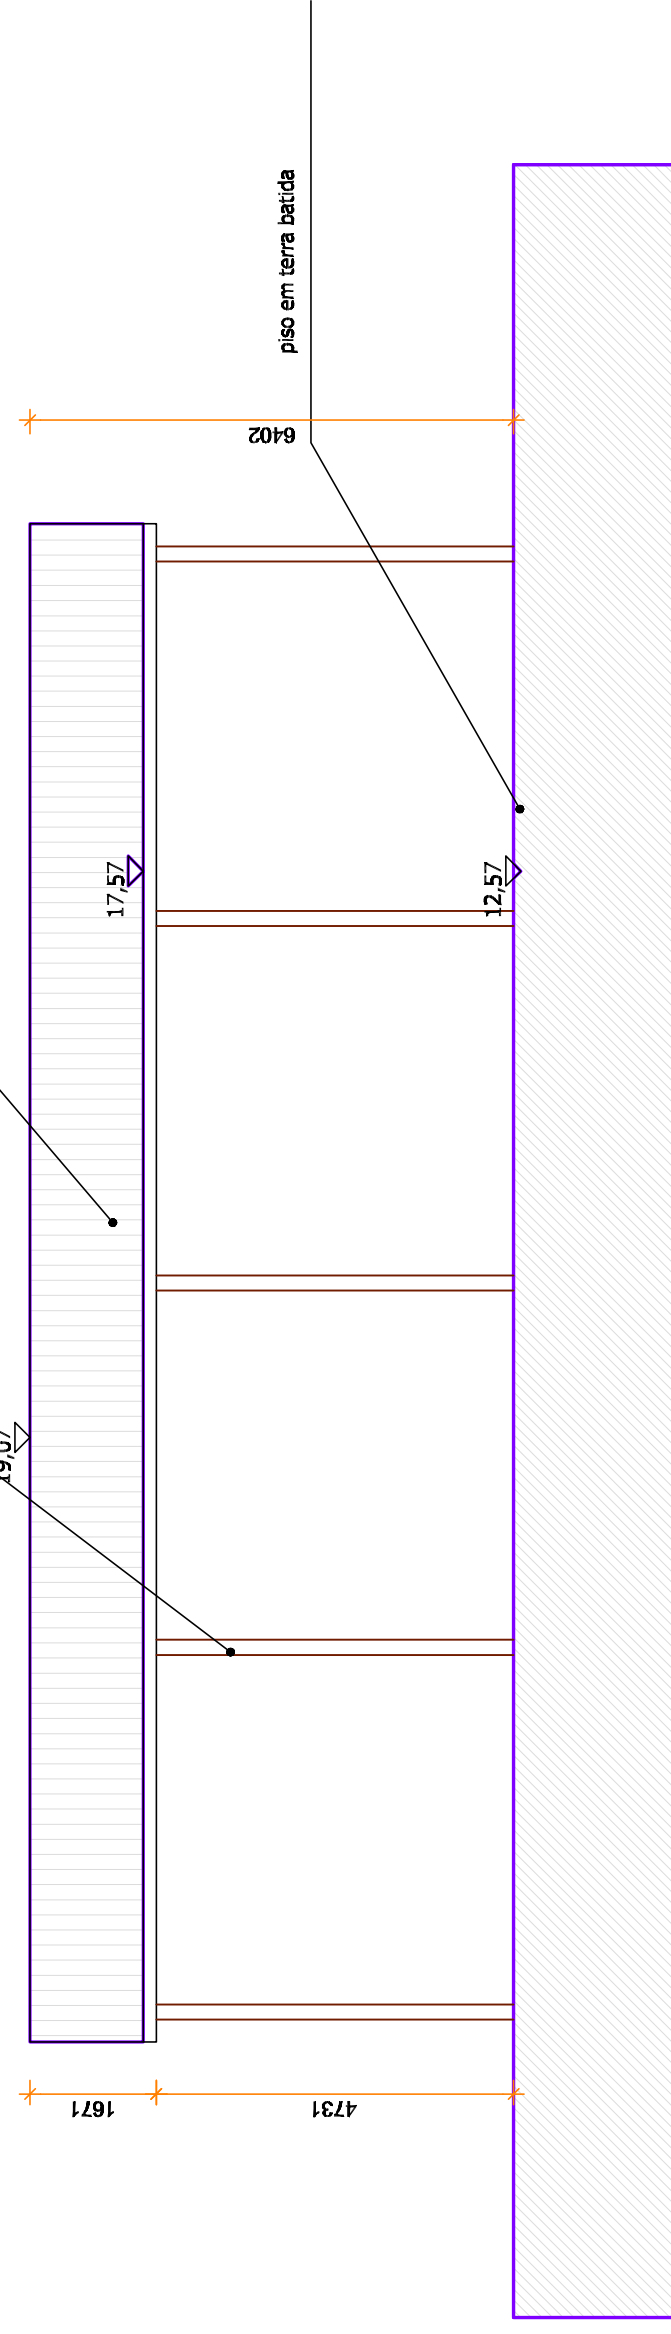


Alçado Poente

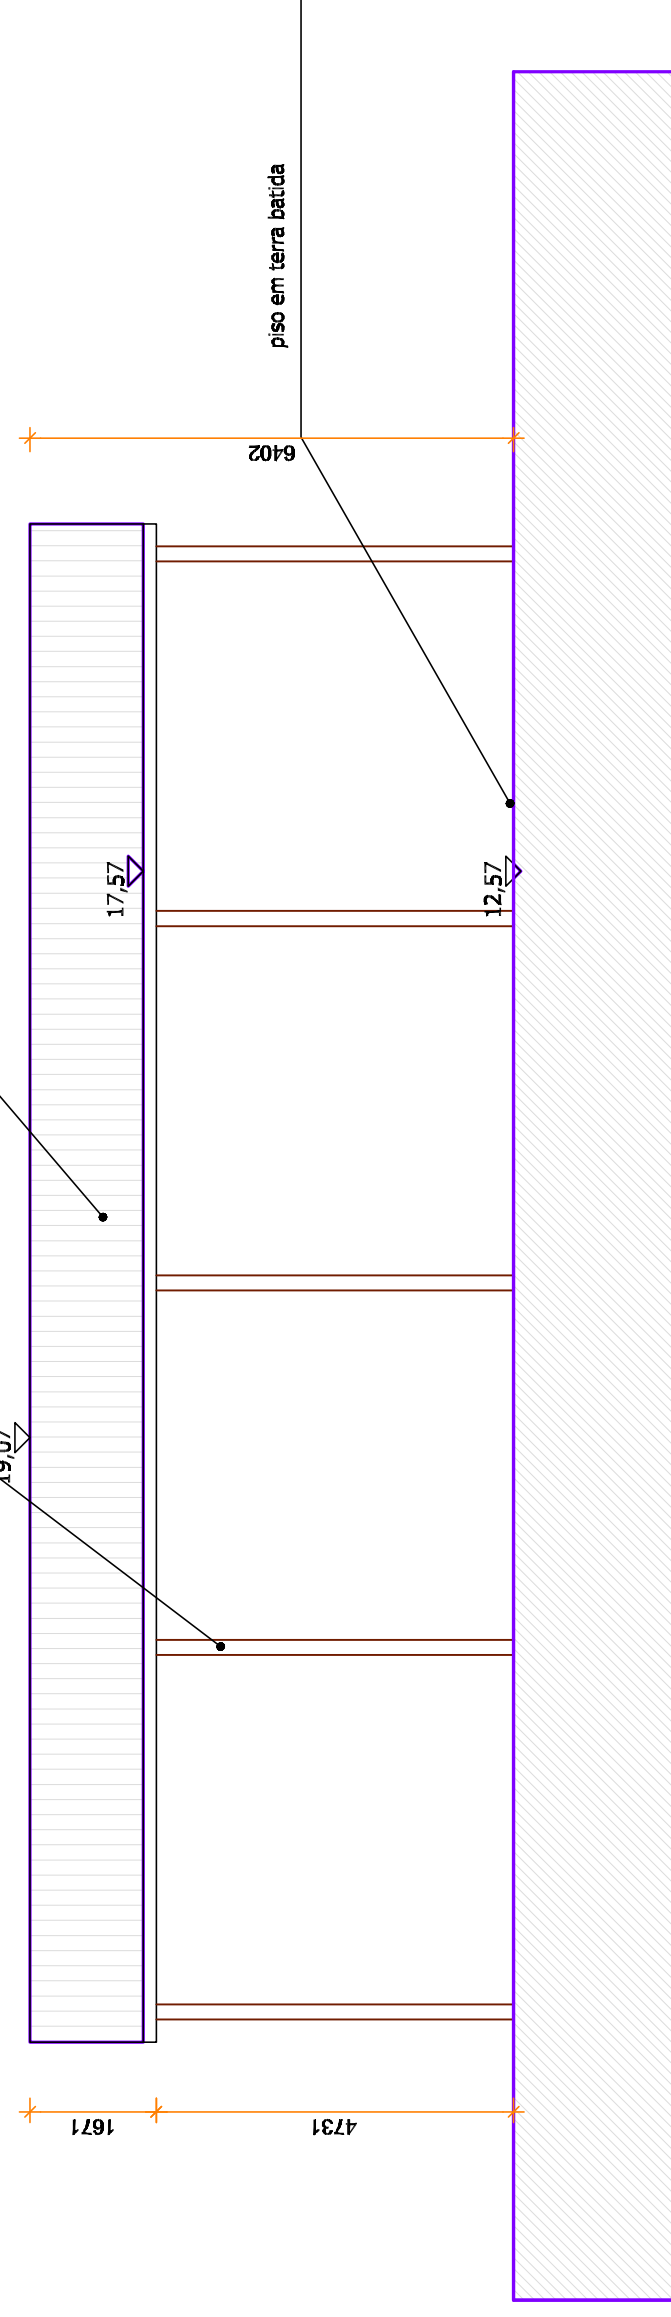
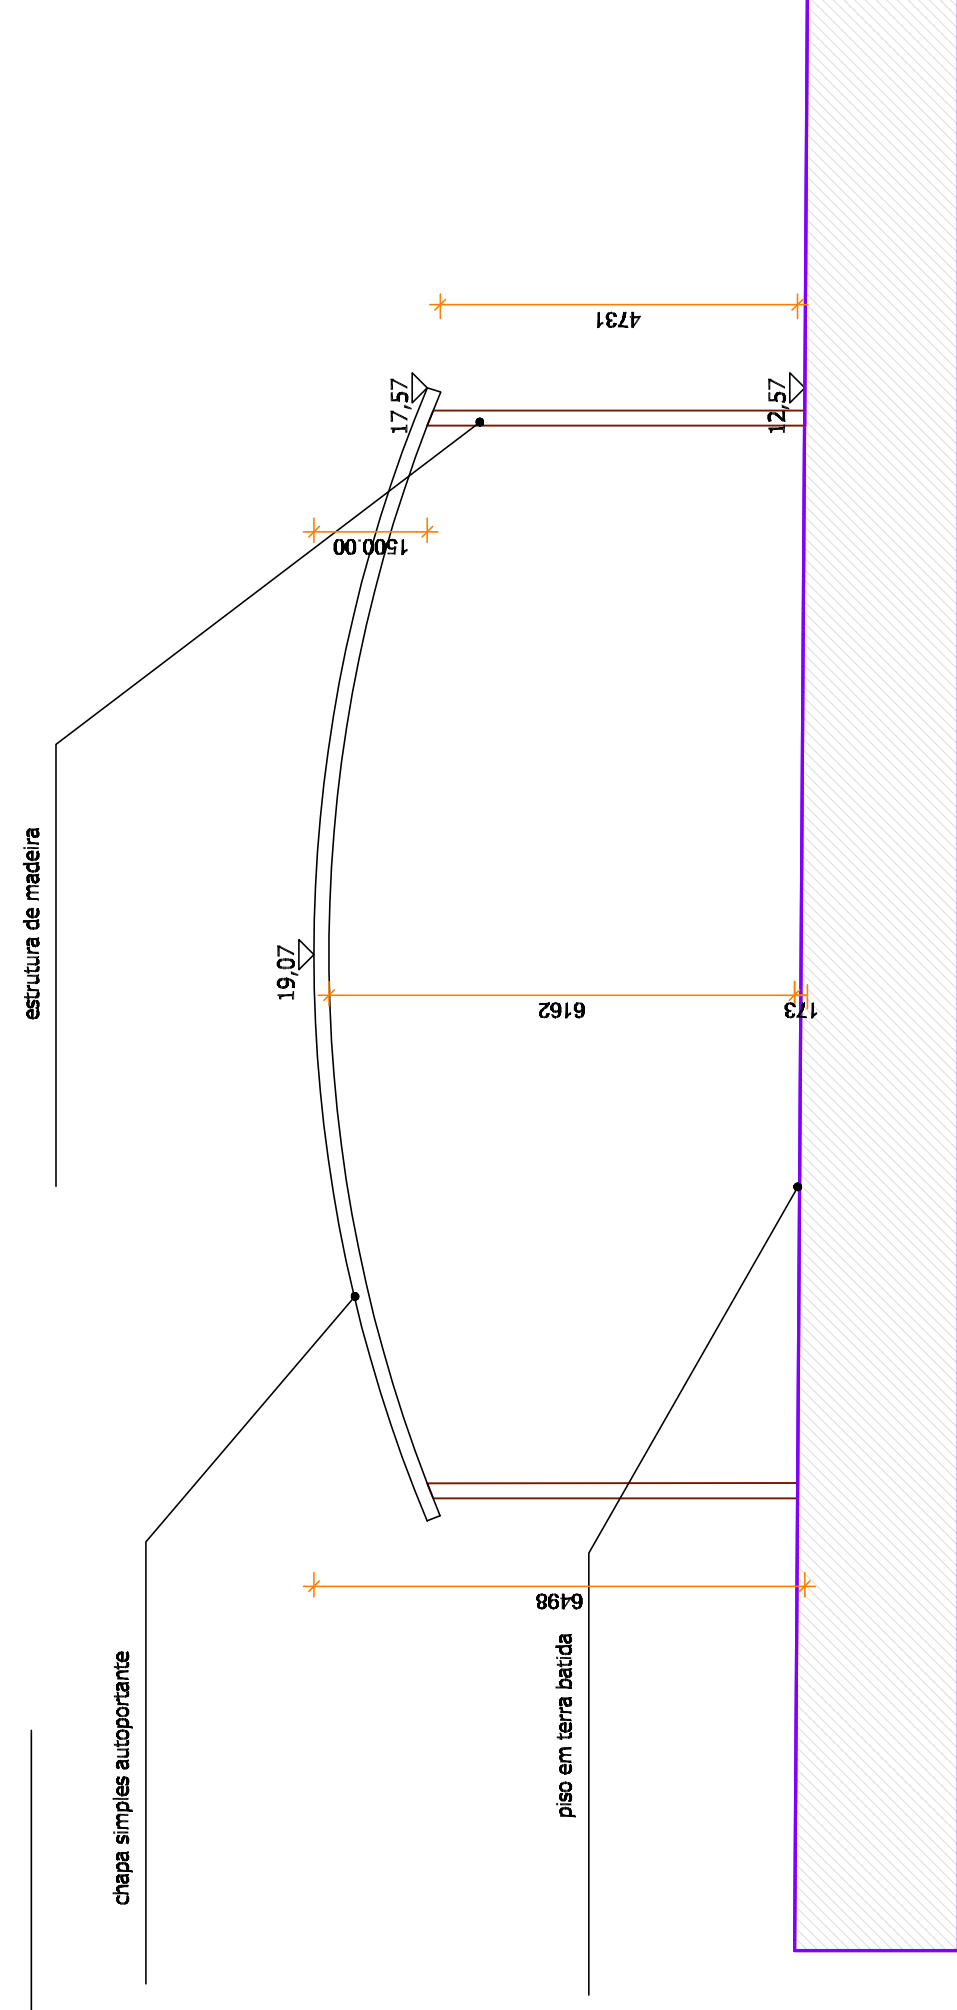
Alçado Norte

LEGENDA


ZONA 6 - TELHEIRO PALETES

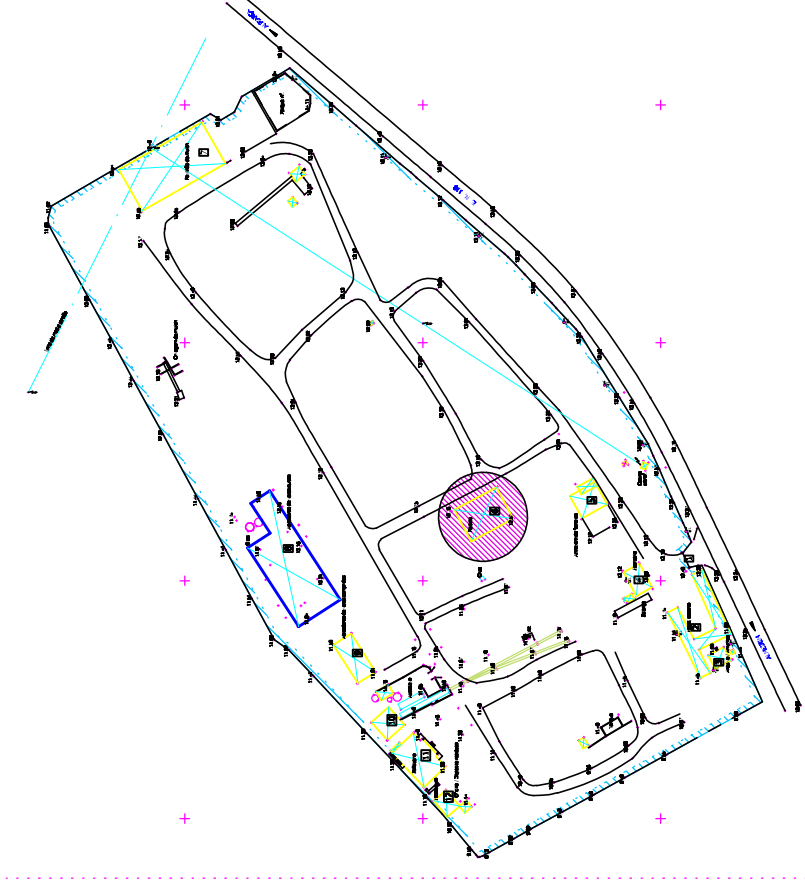Área de implantação 301,50m²Área de construção 301,50m²


IMPLANTAÇÃO 1/500

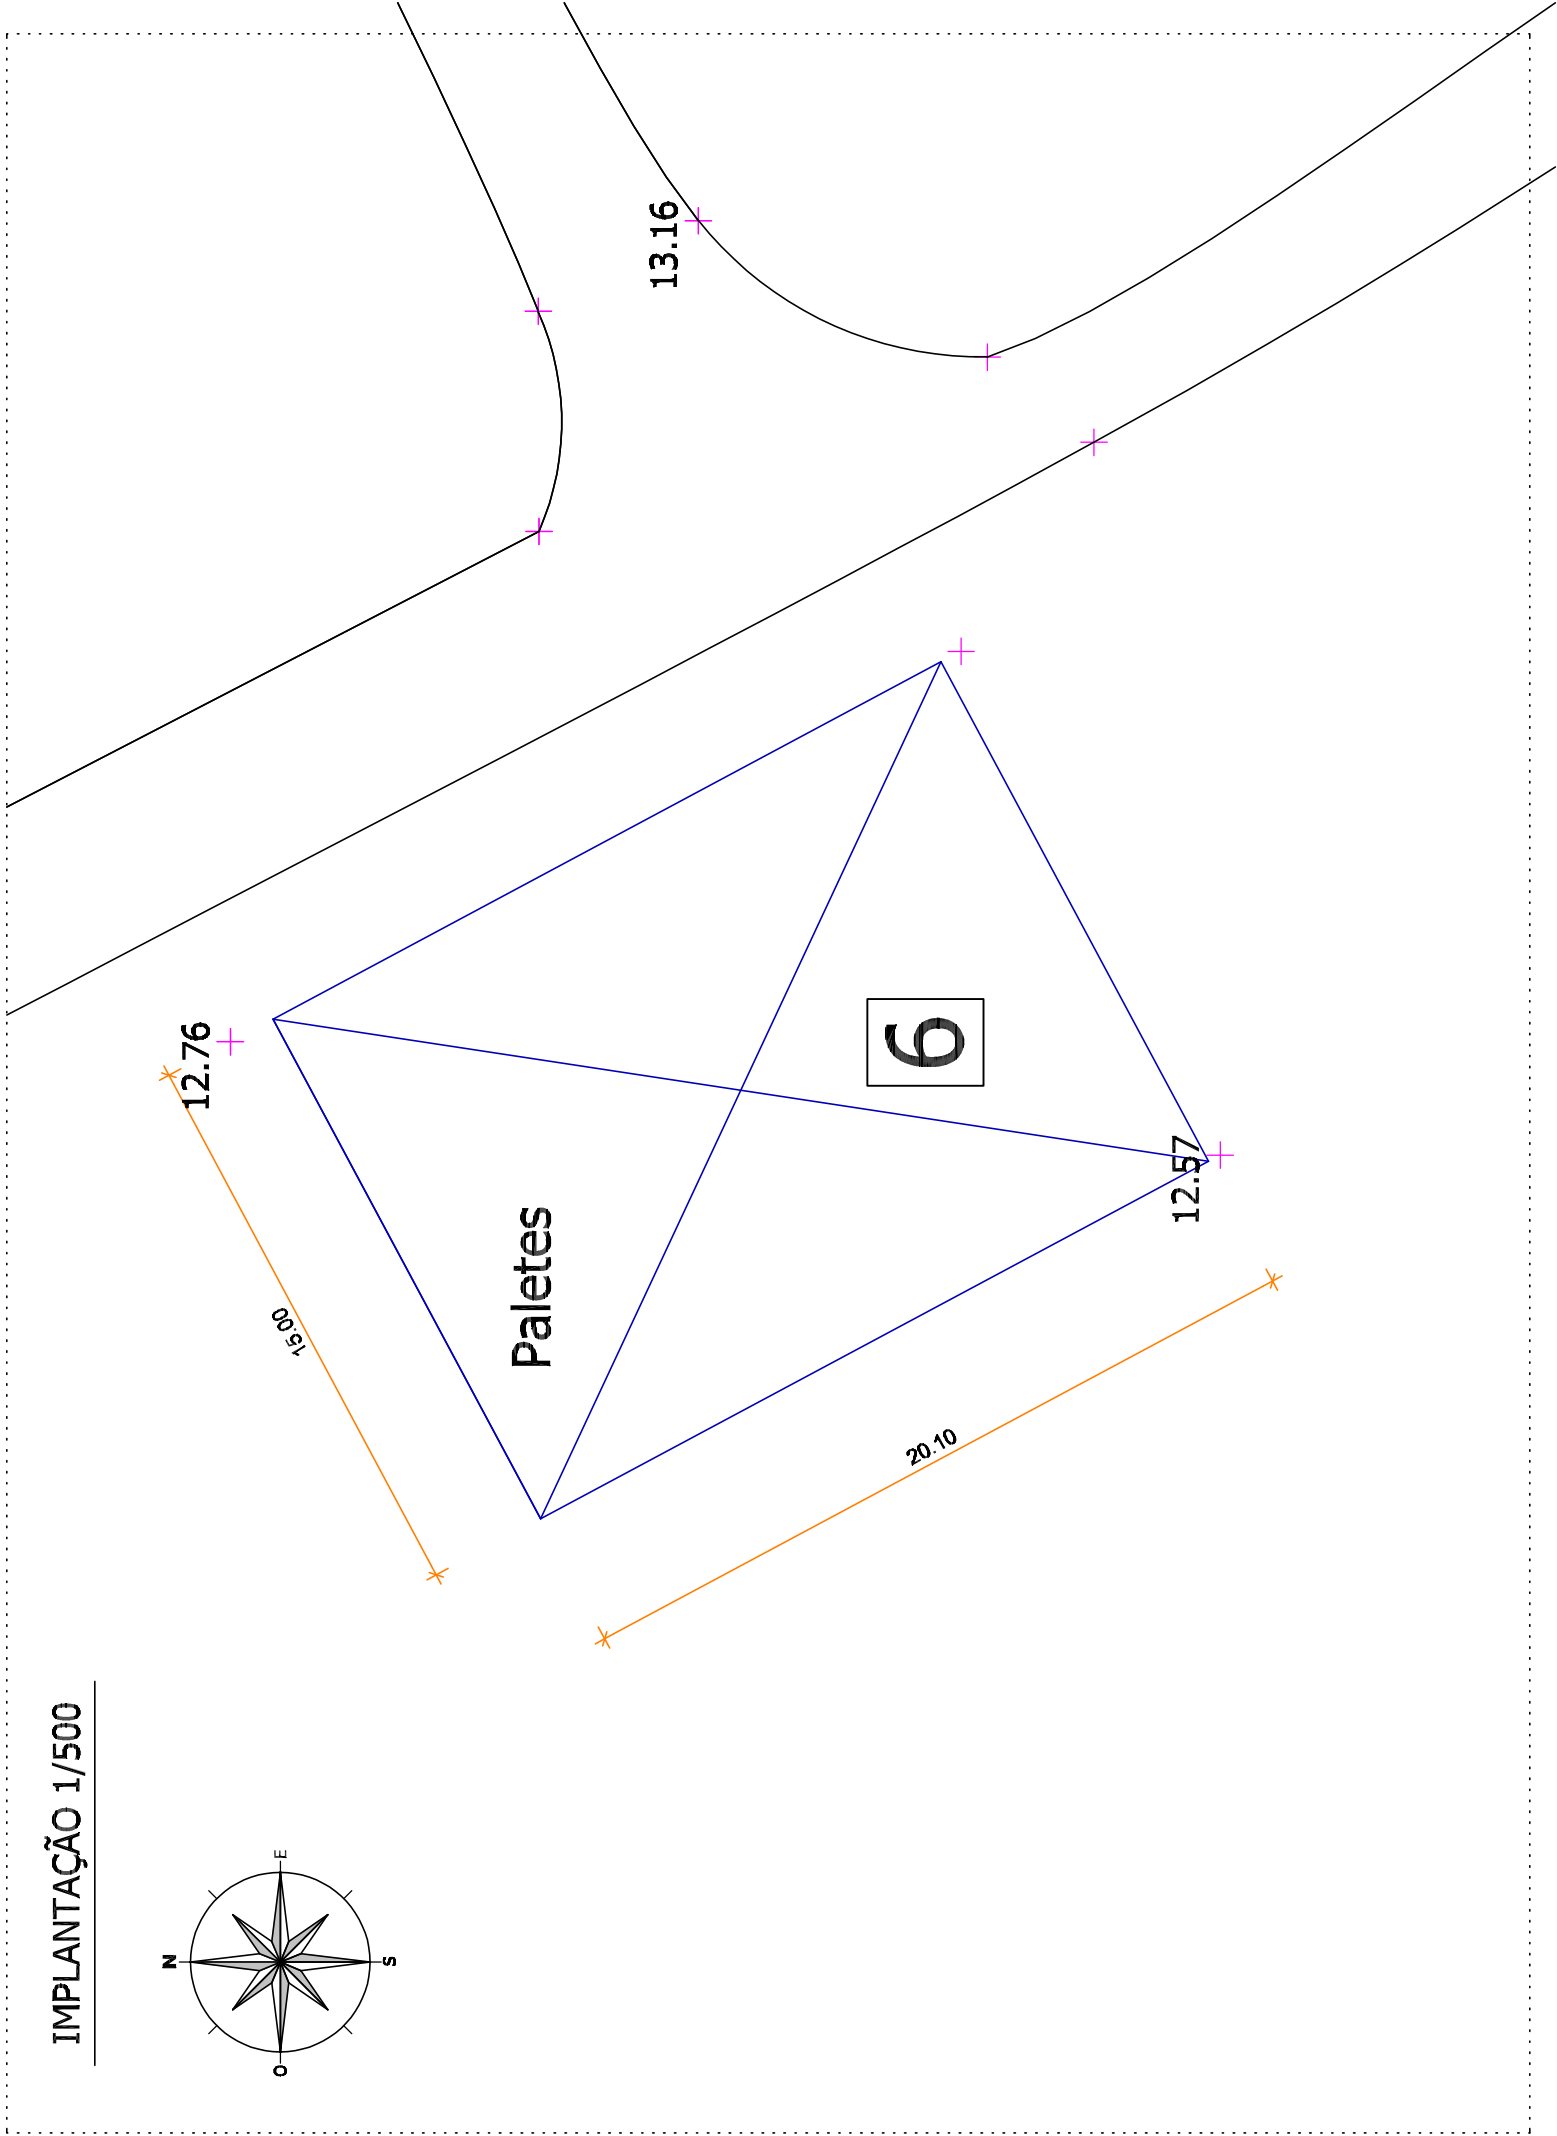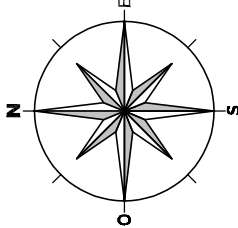

Planta do Piso

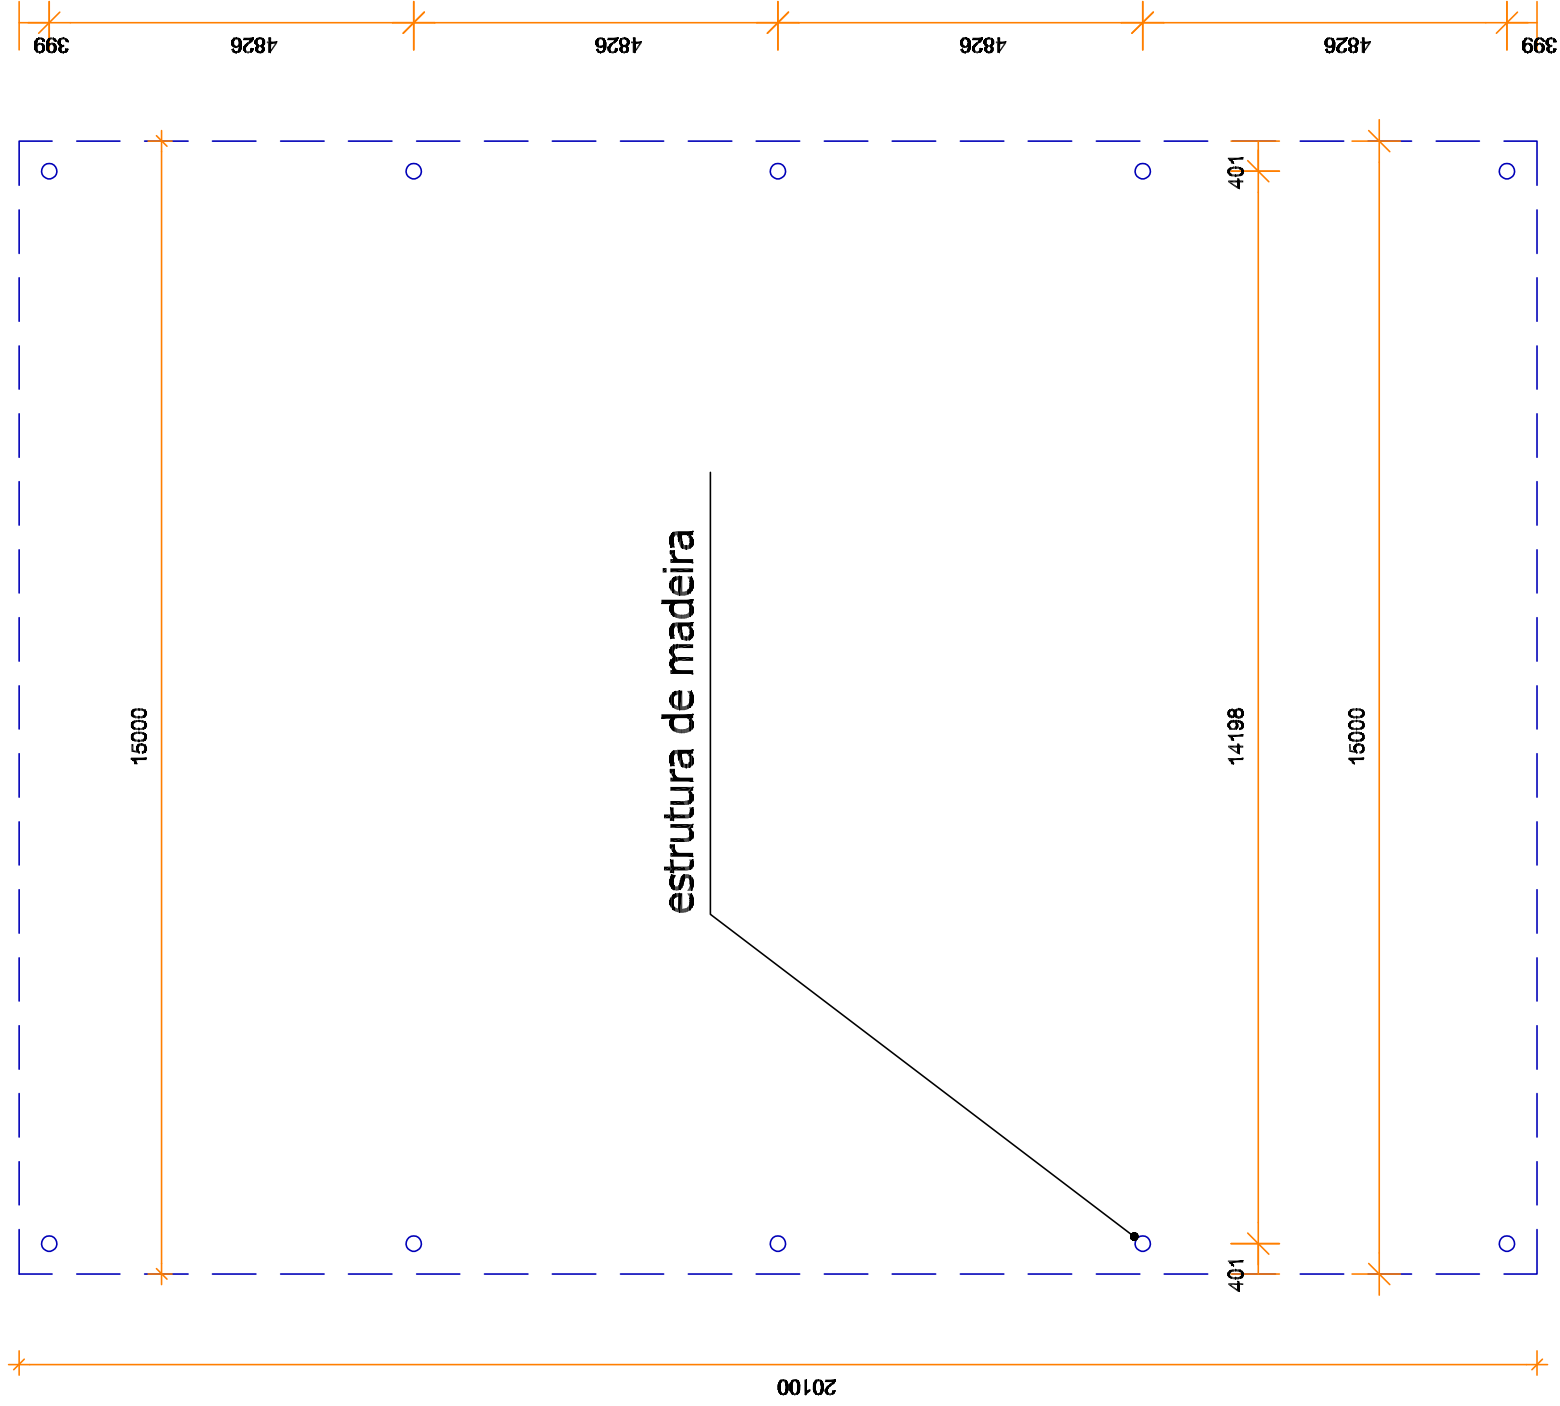

Planta de Cobertura


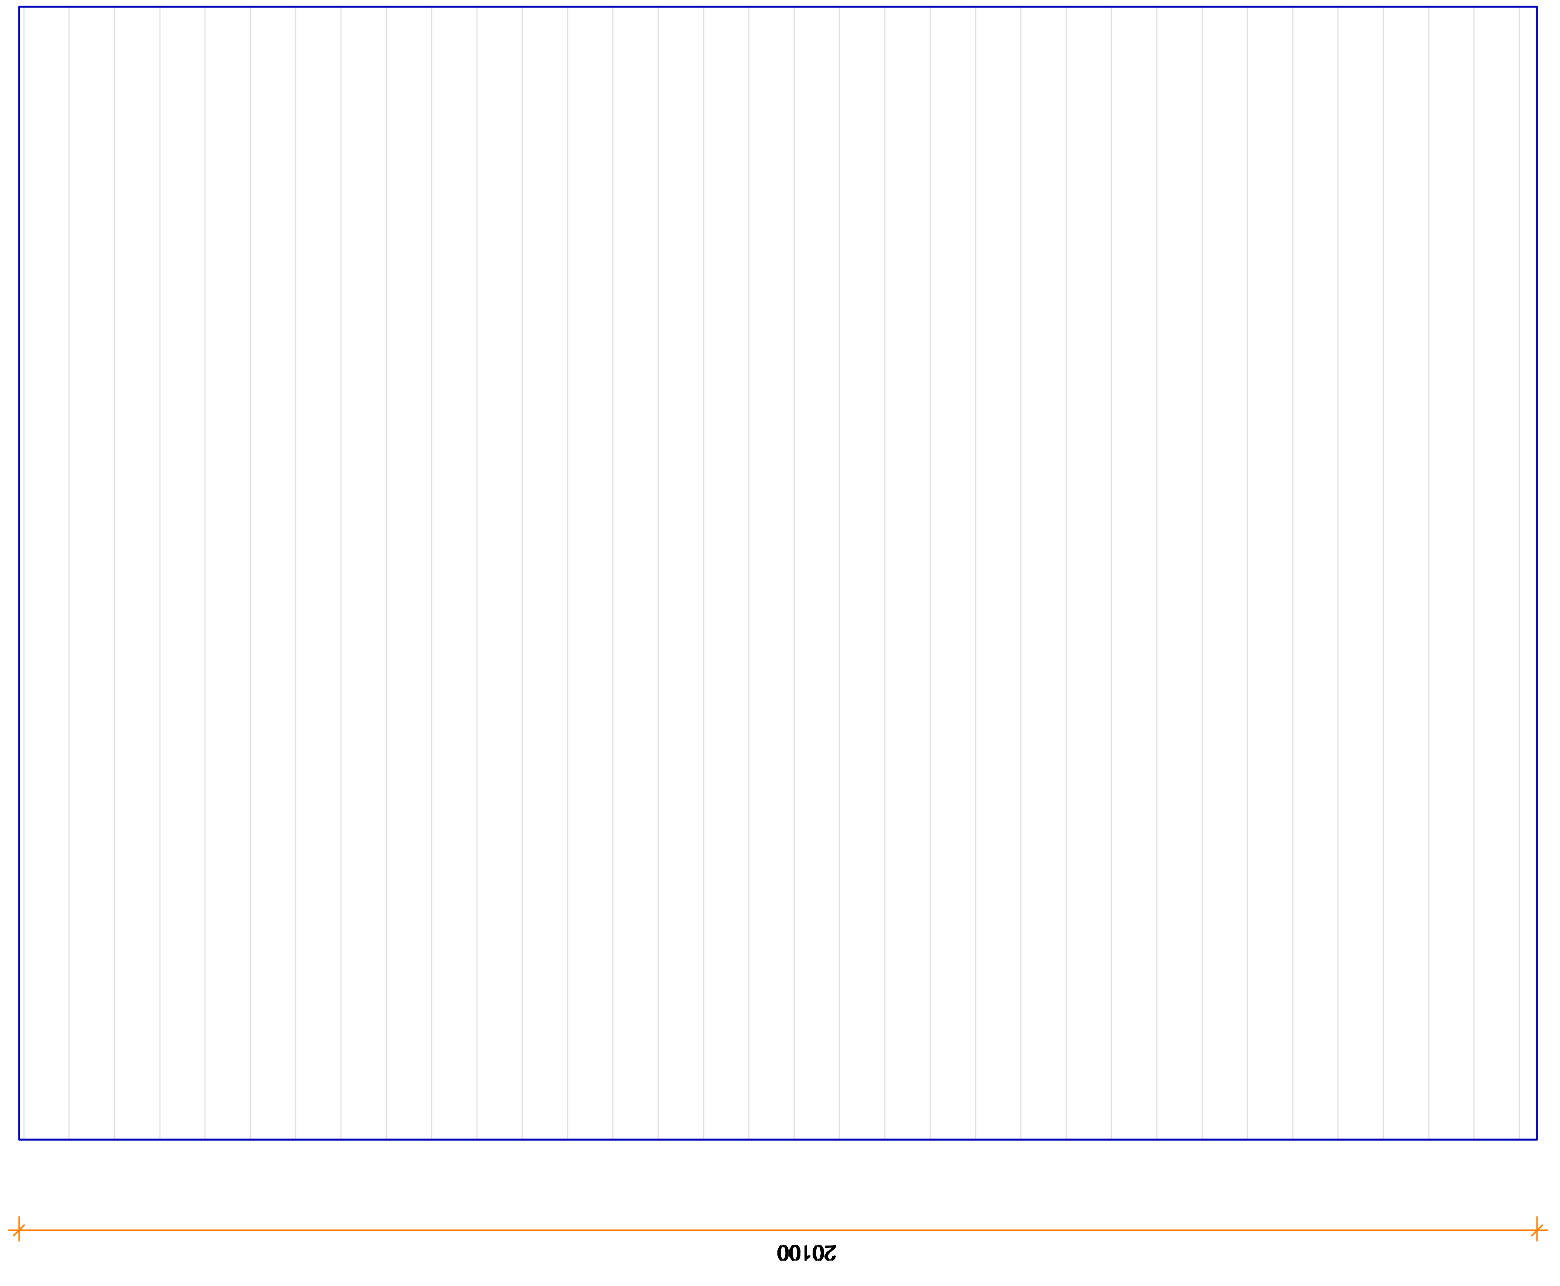


LEGENDA CORES CONVENCIONAIS

- A DEMOLIR
- NOVA A LICENCIAR
- A MANTER
- A LEGALIZAR

Alçado Sul


Alçado Norte

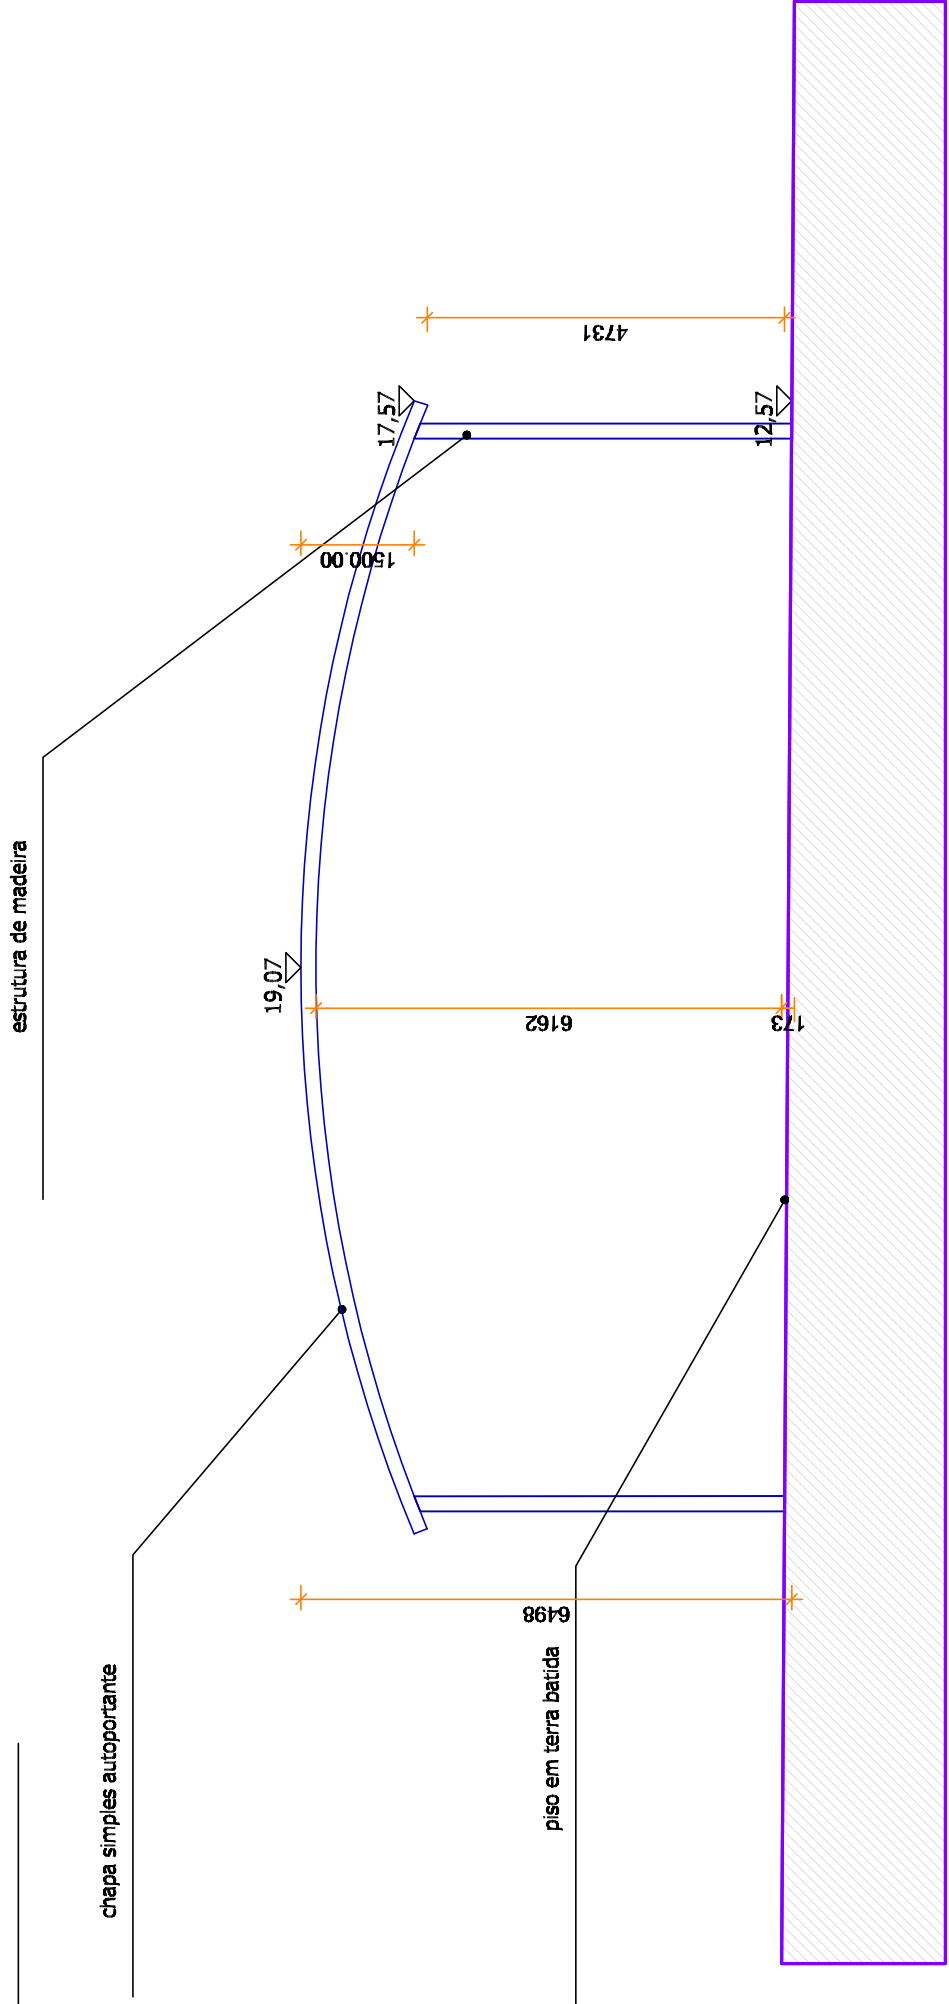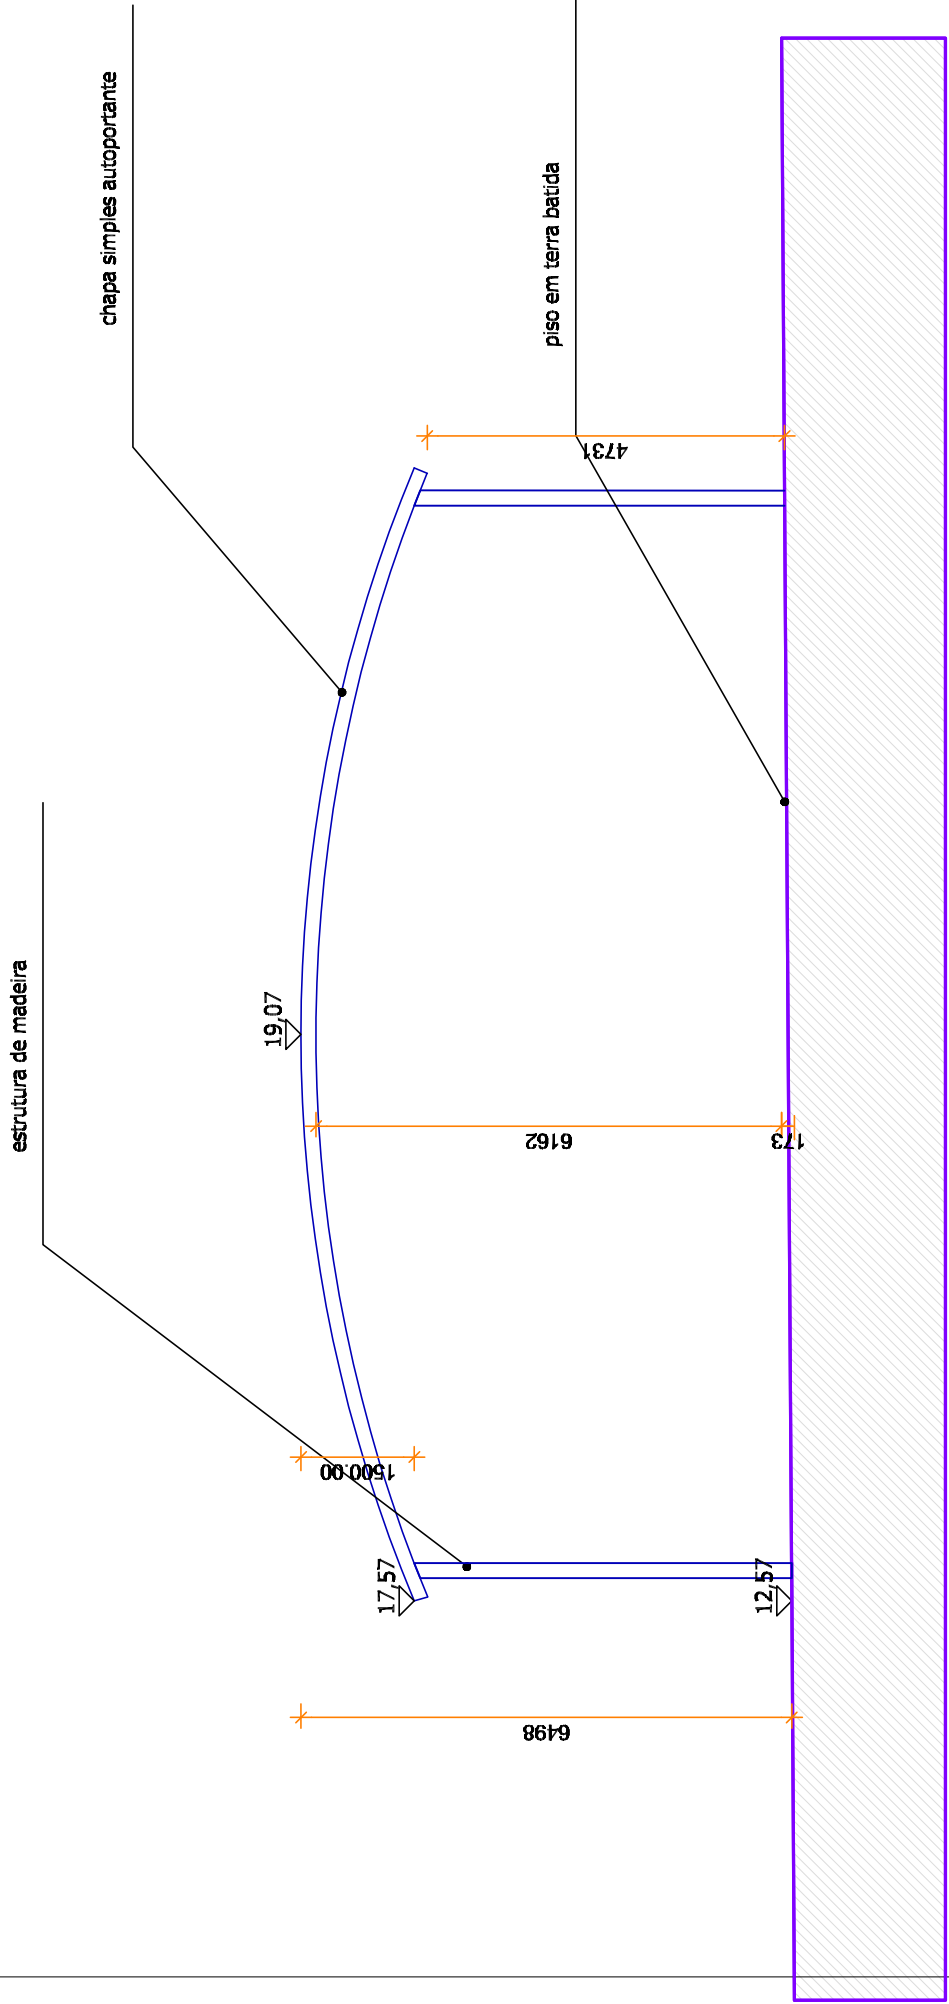



LEGENDA
ZONA 6 - TELHEIRO PALETES











Área de implantação 301,50m2
Área de construção 301,50m2









Alçado Nascente

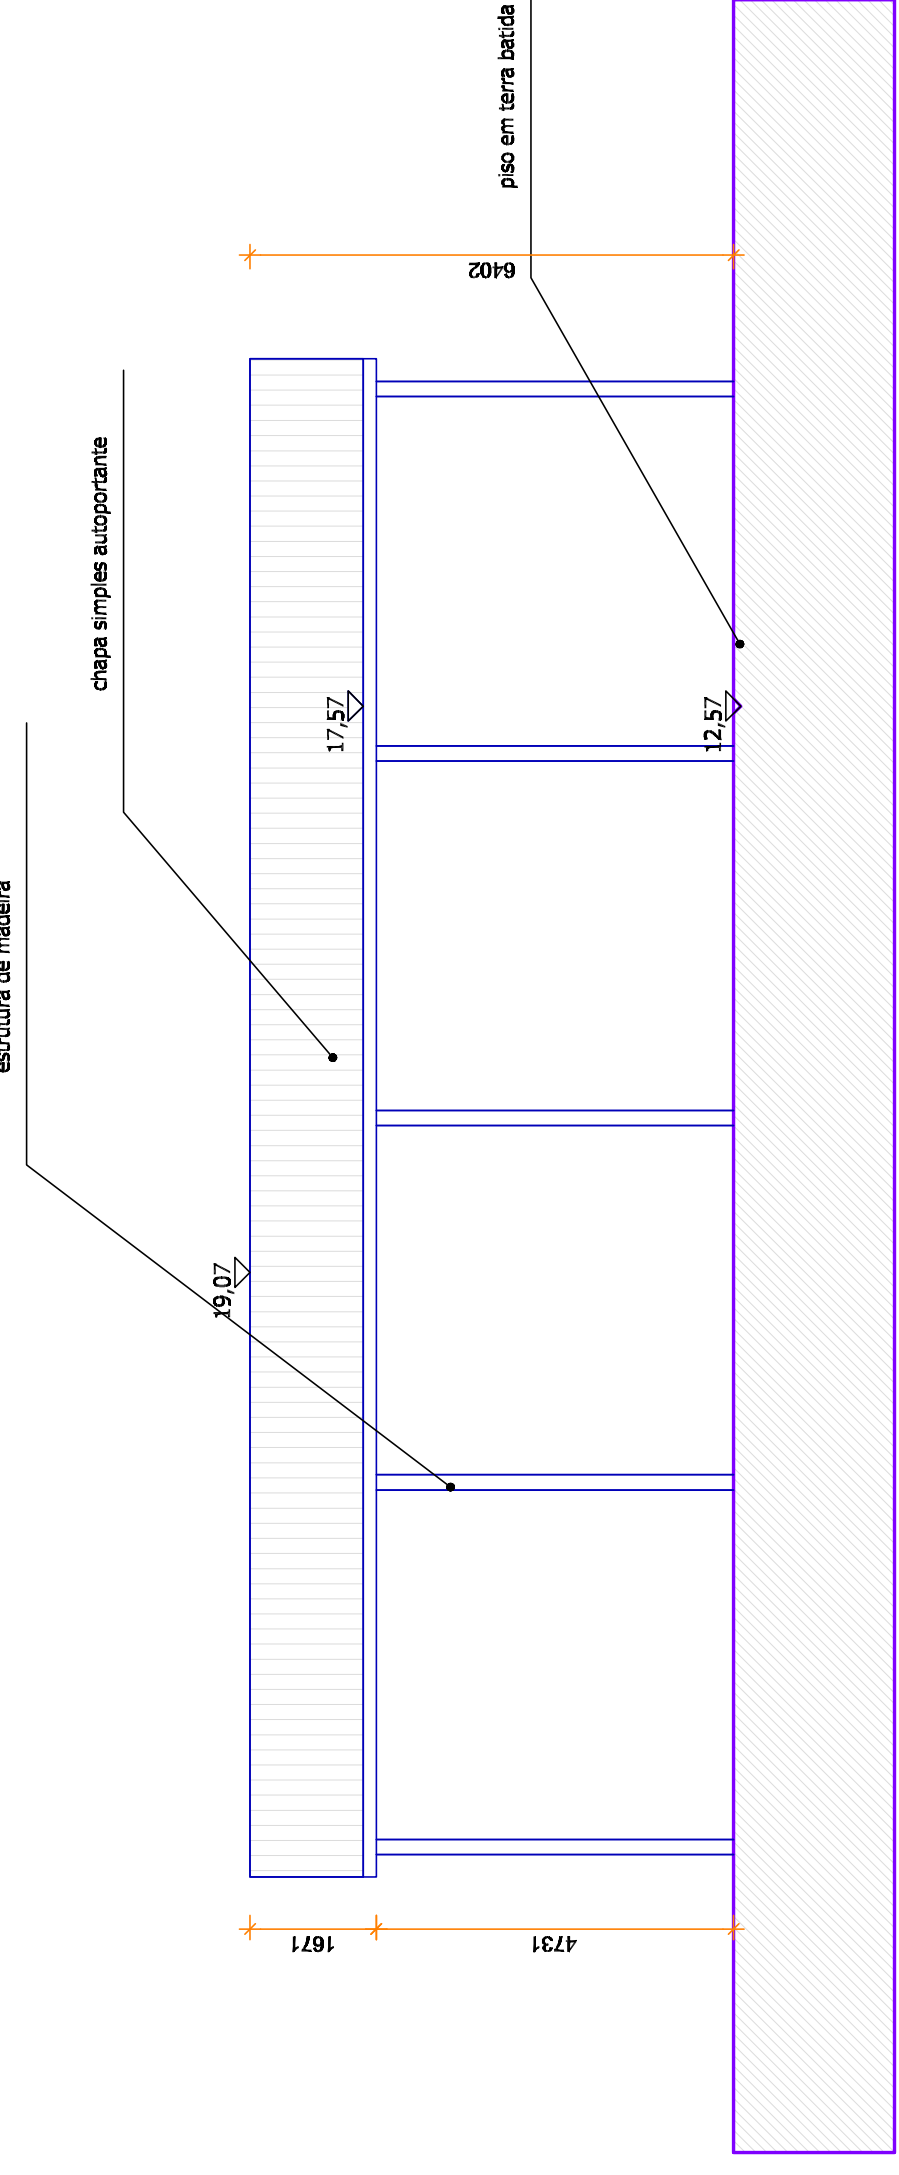

Alçado Poente

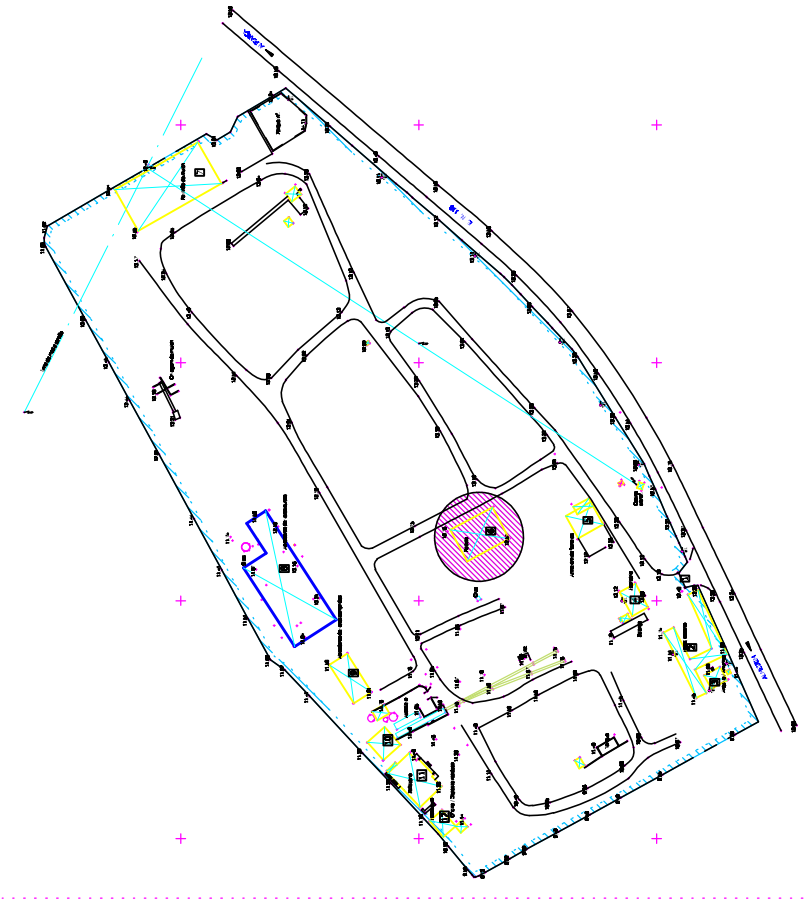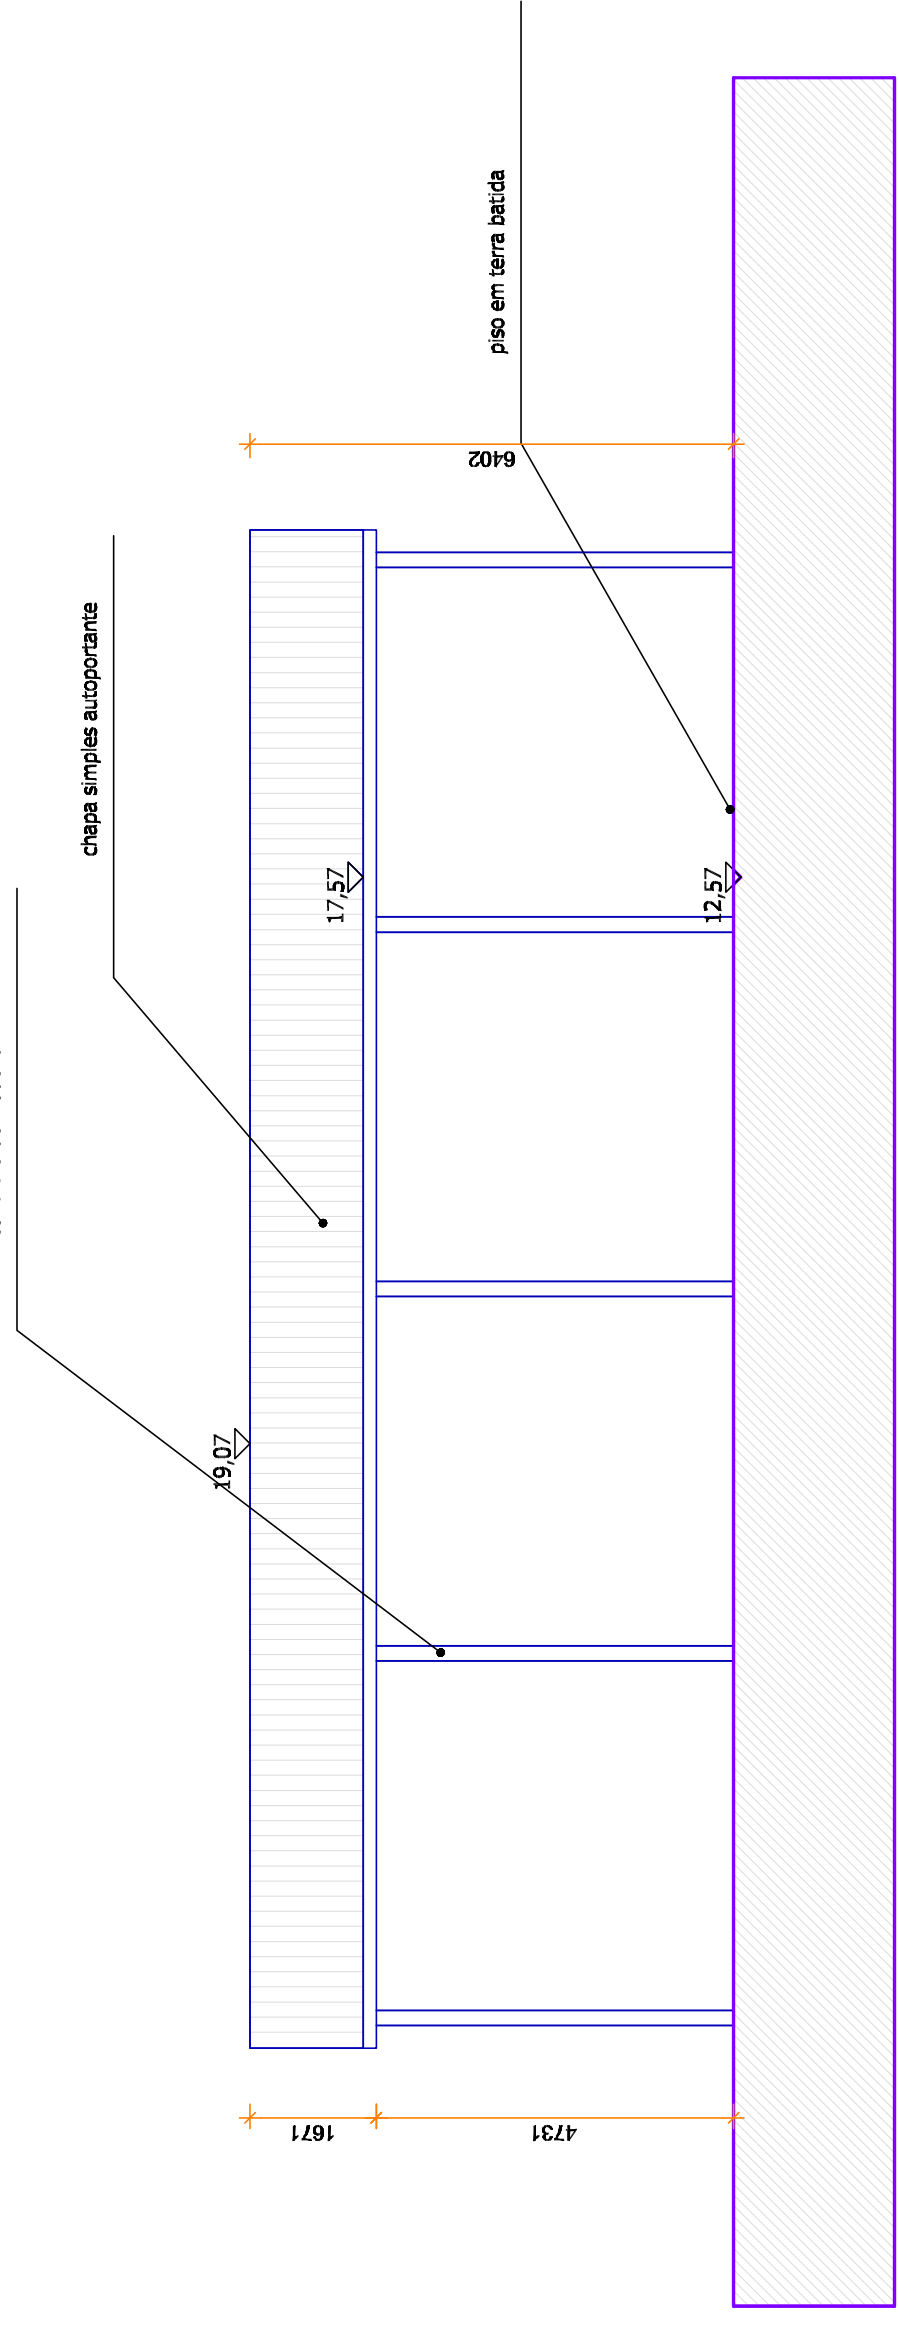

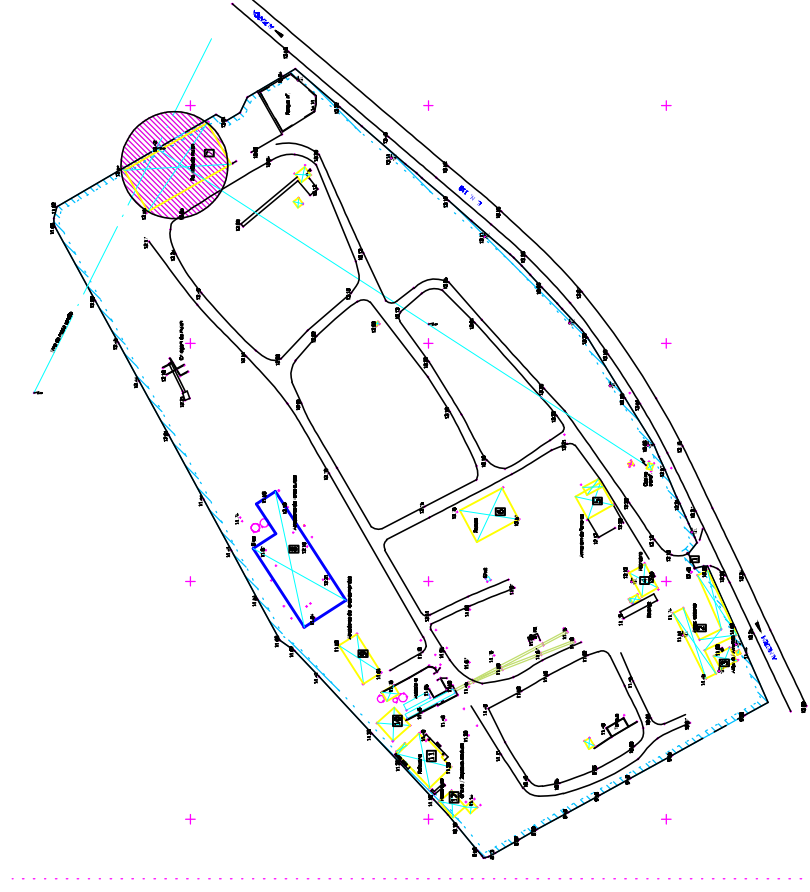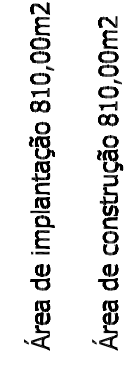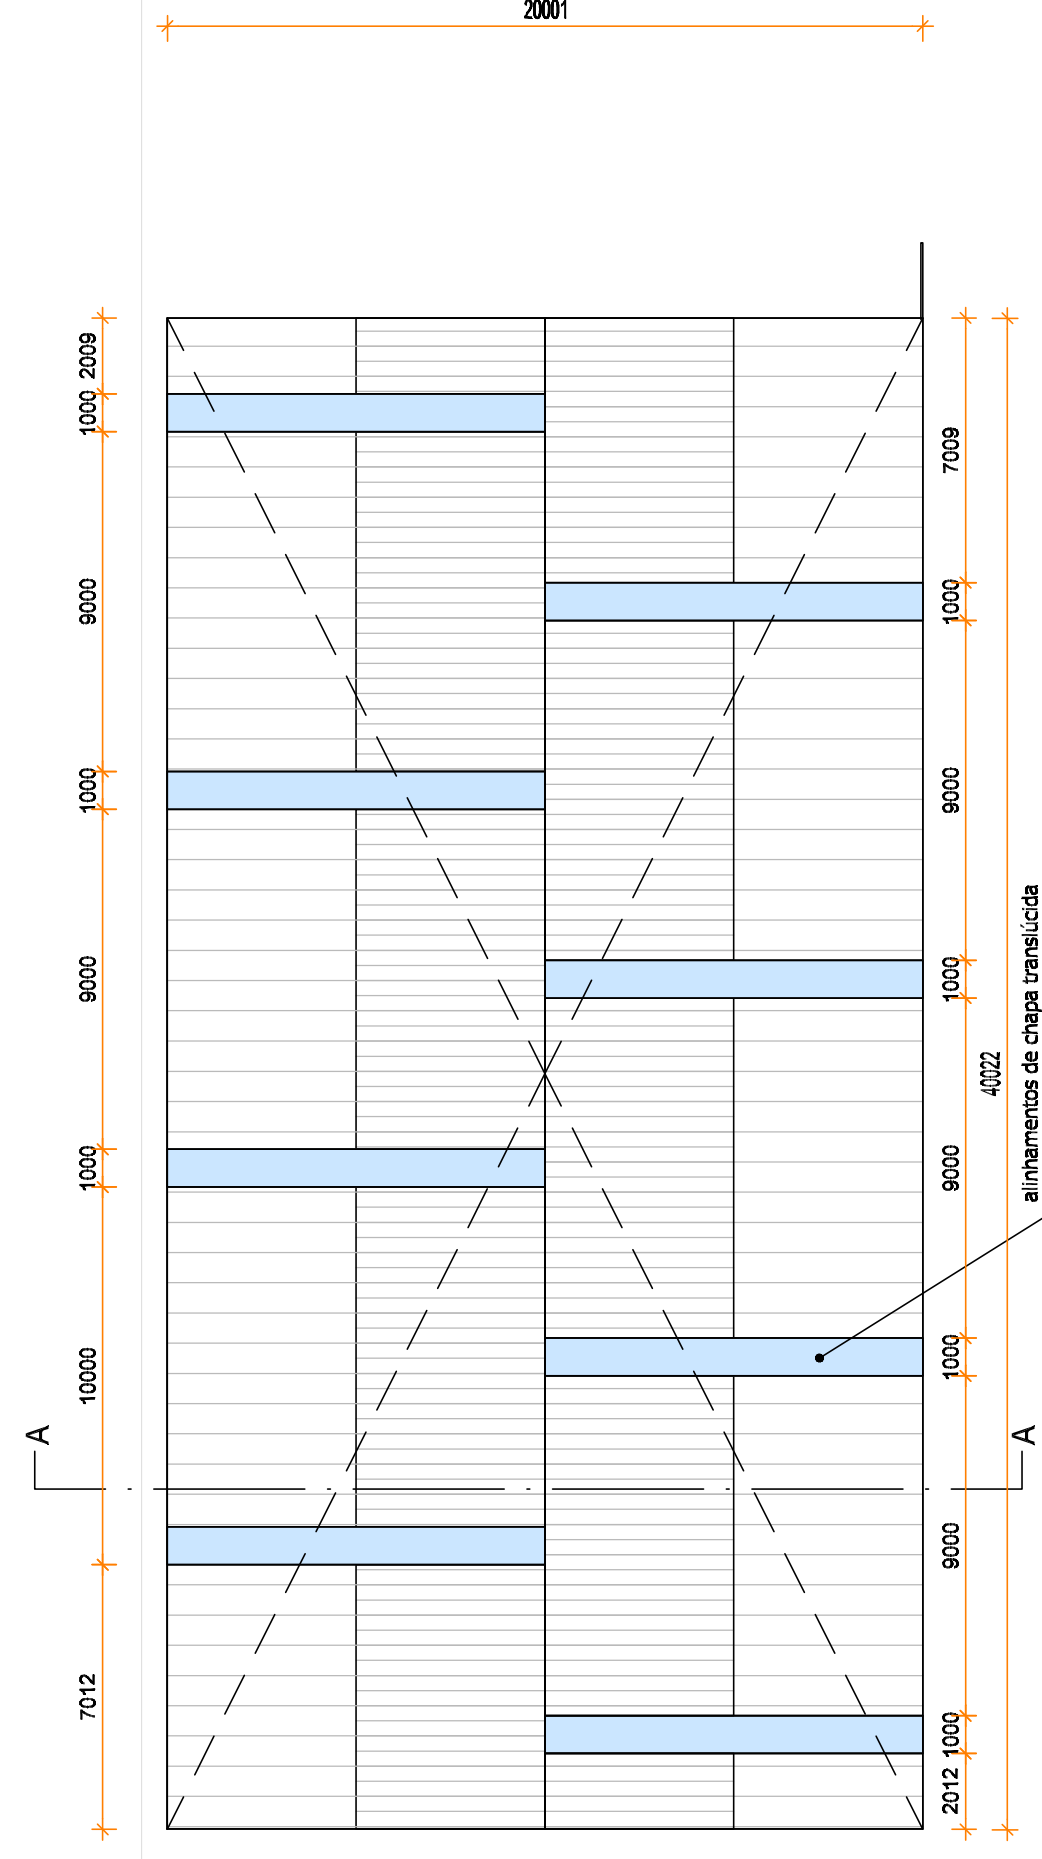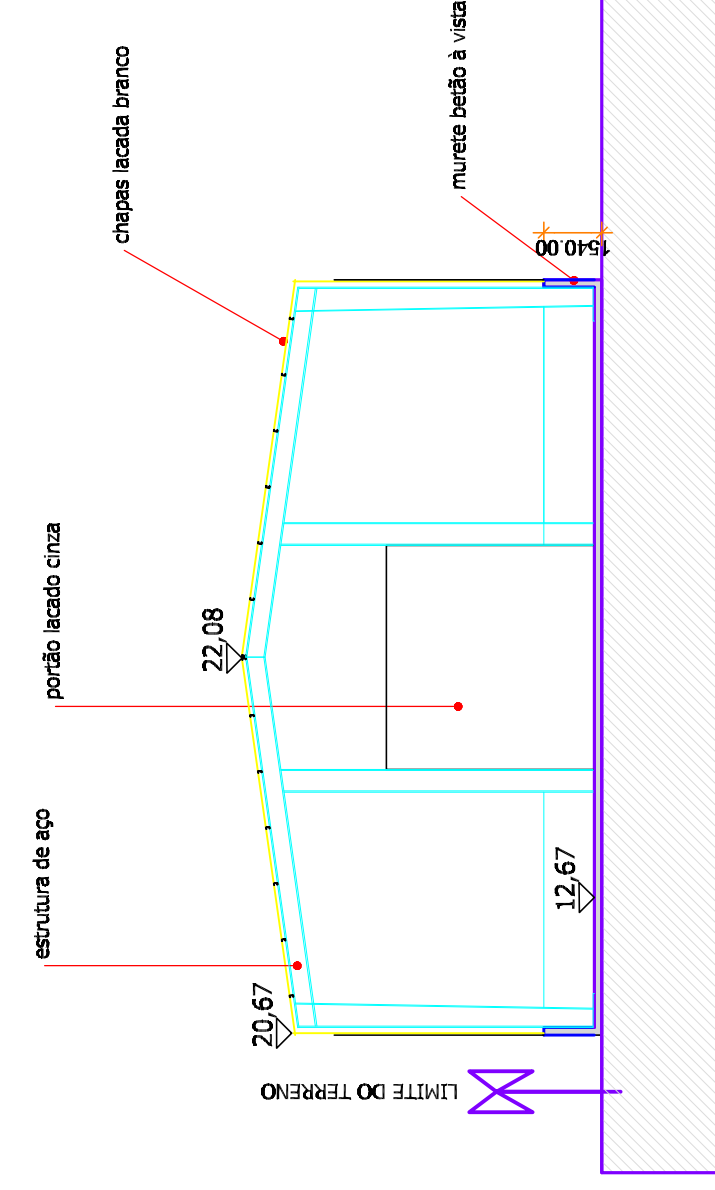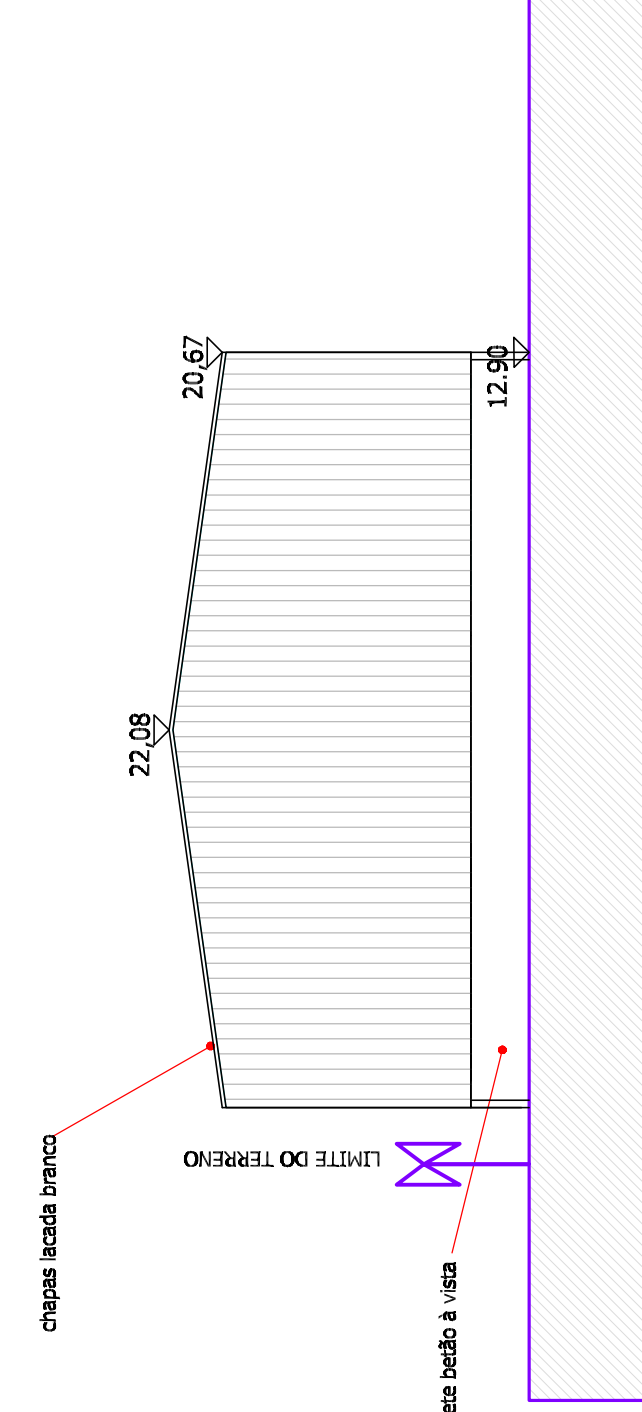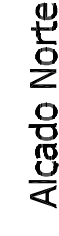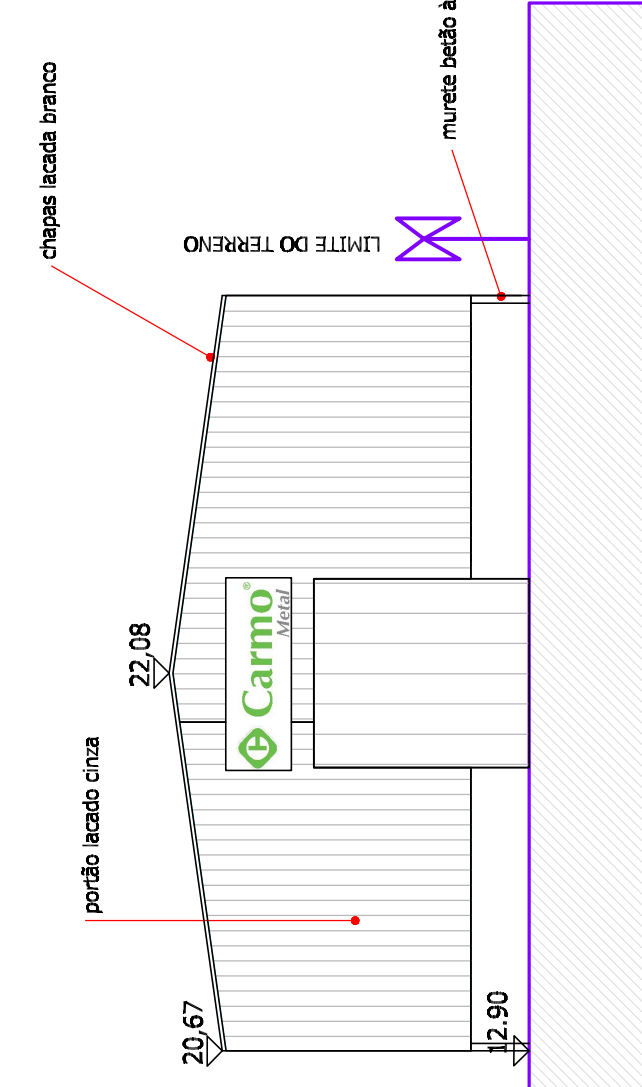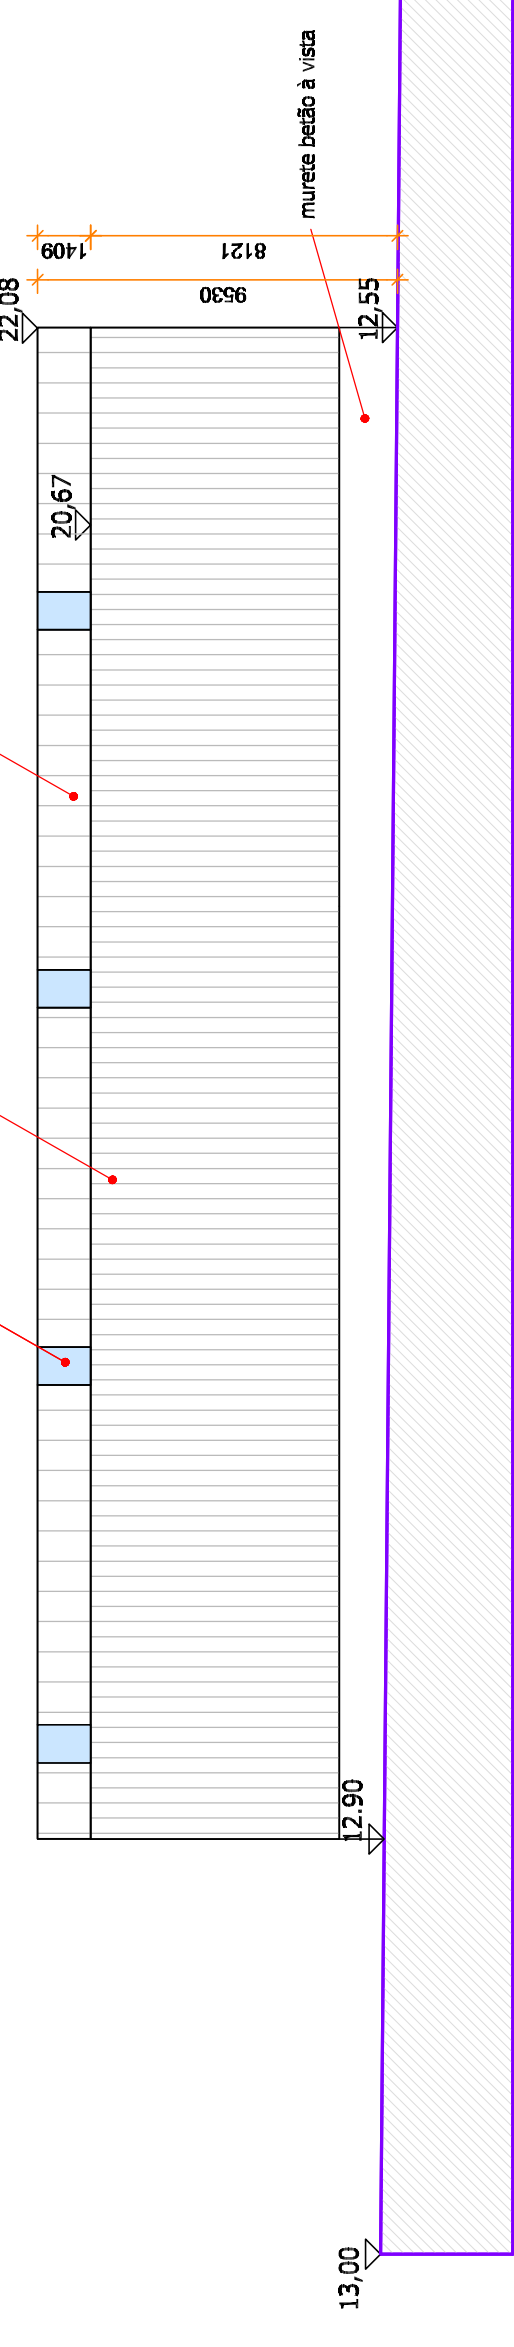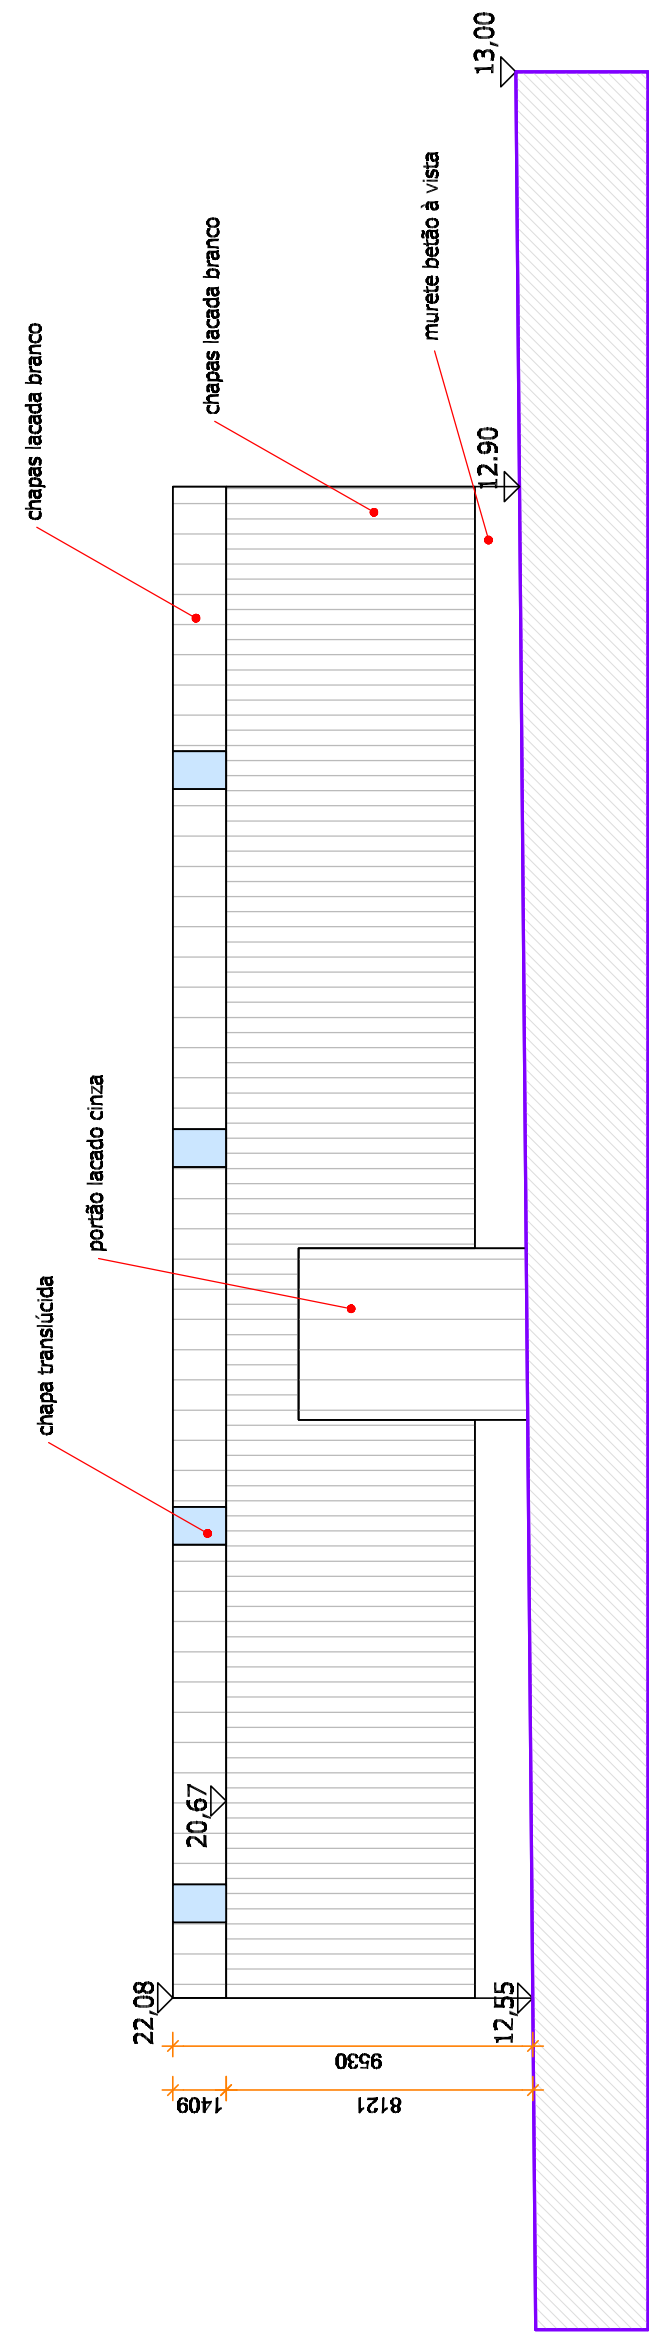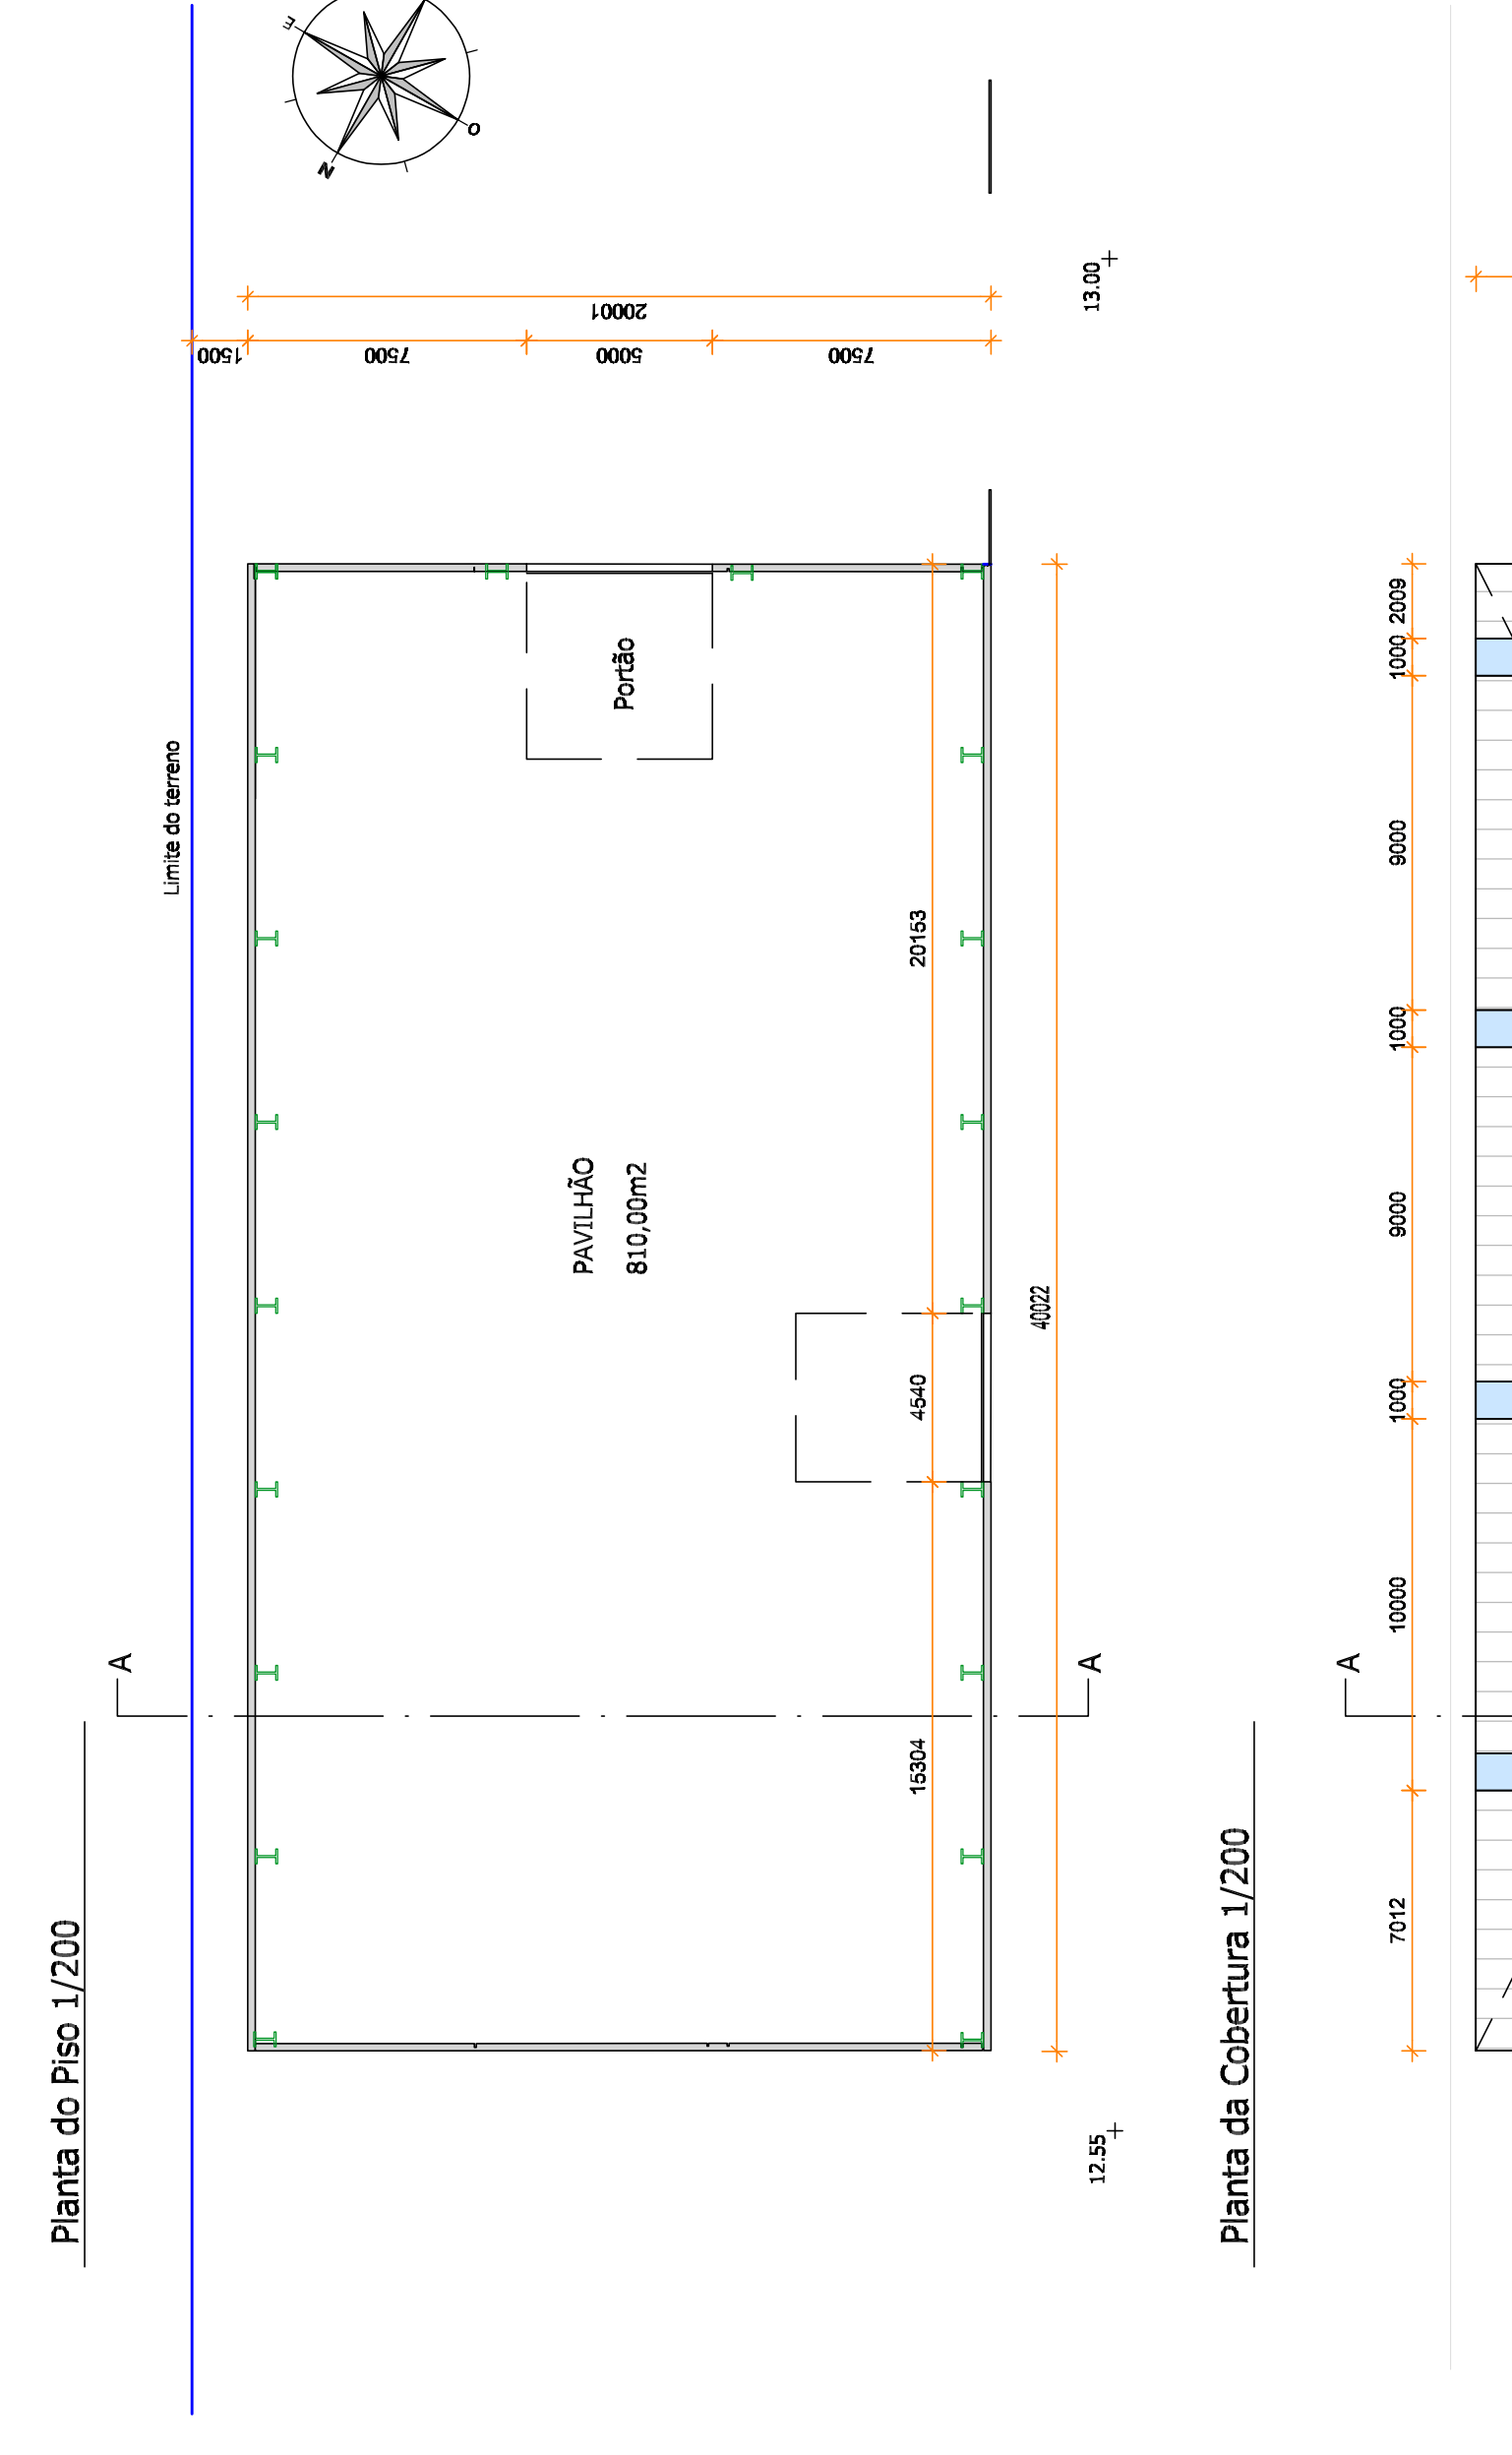

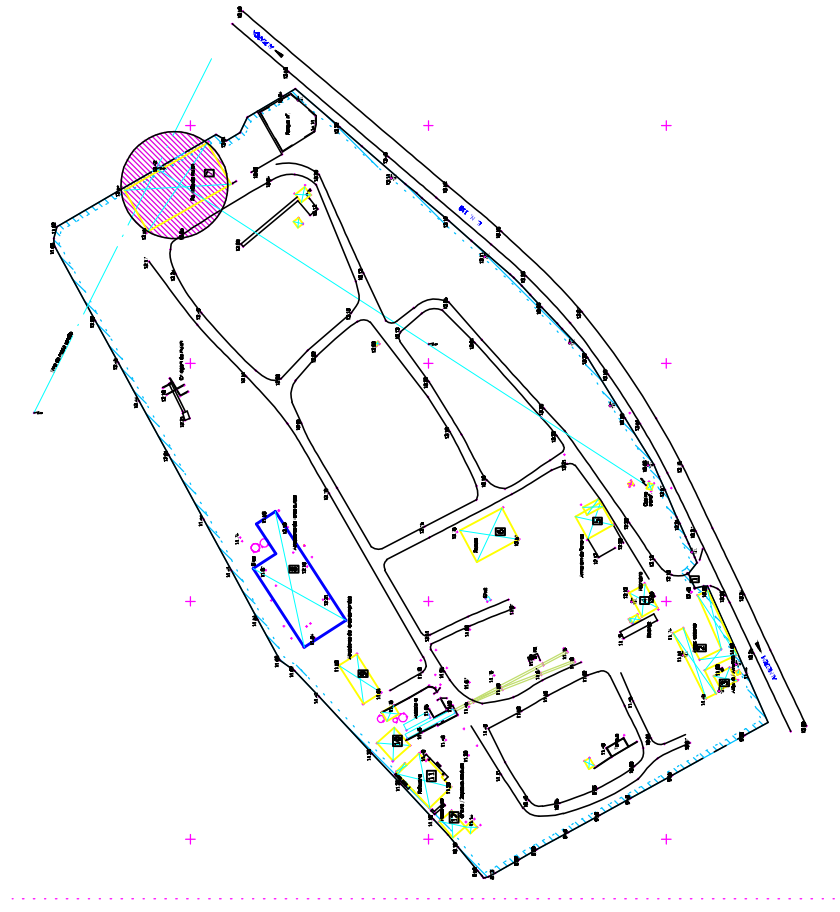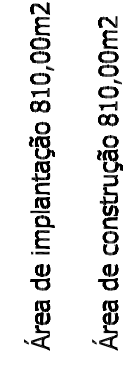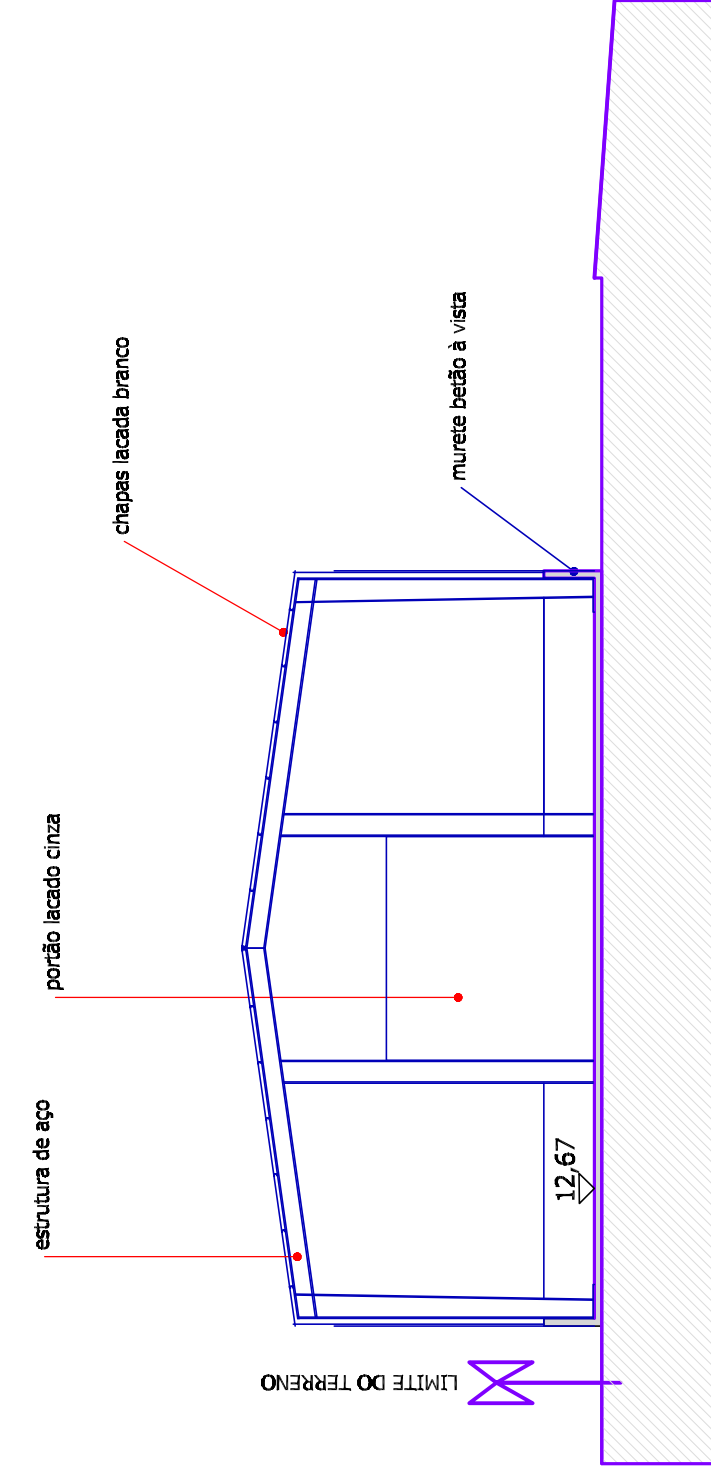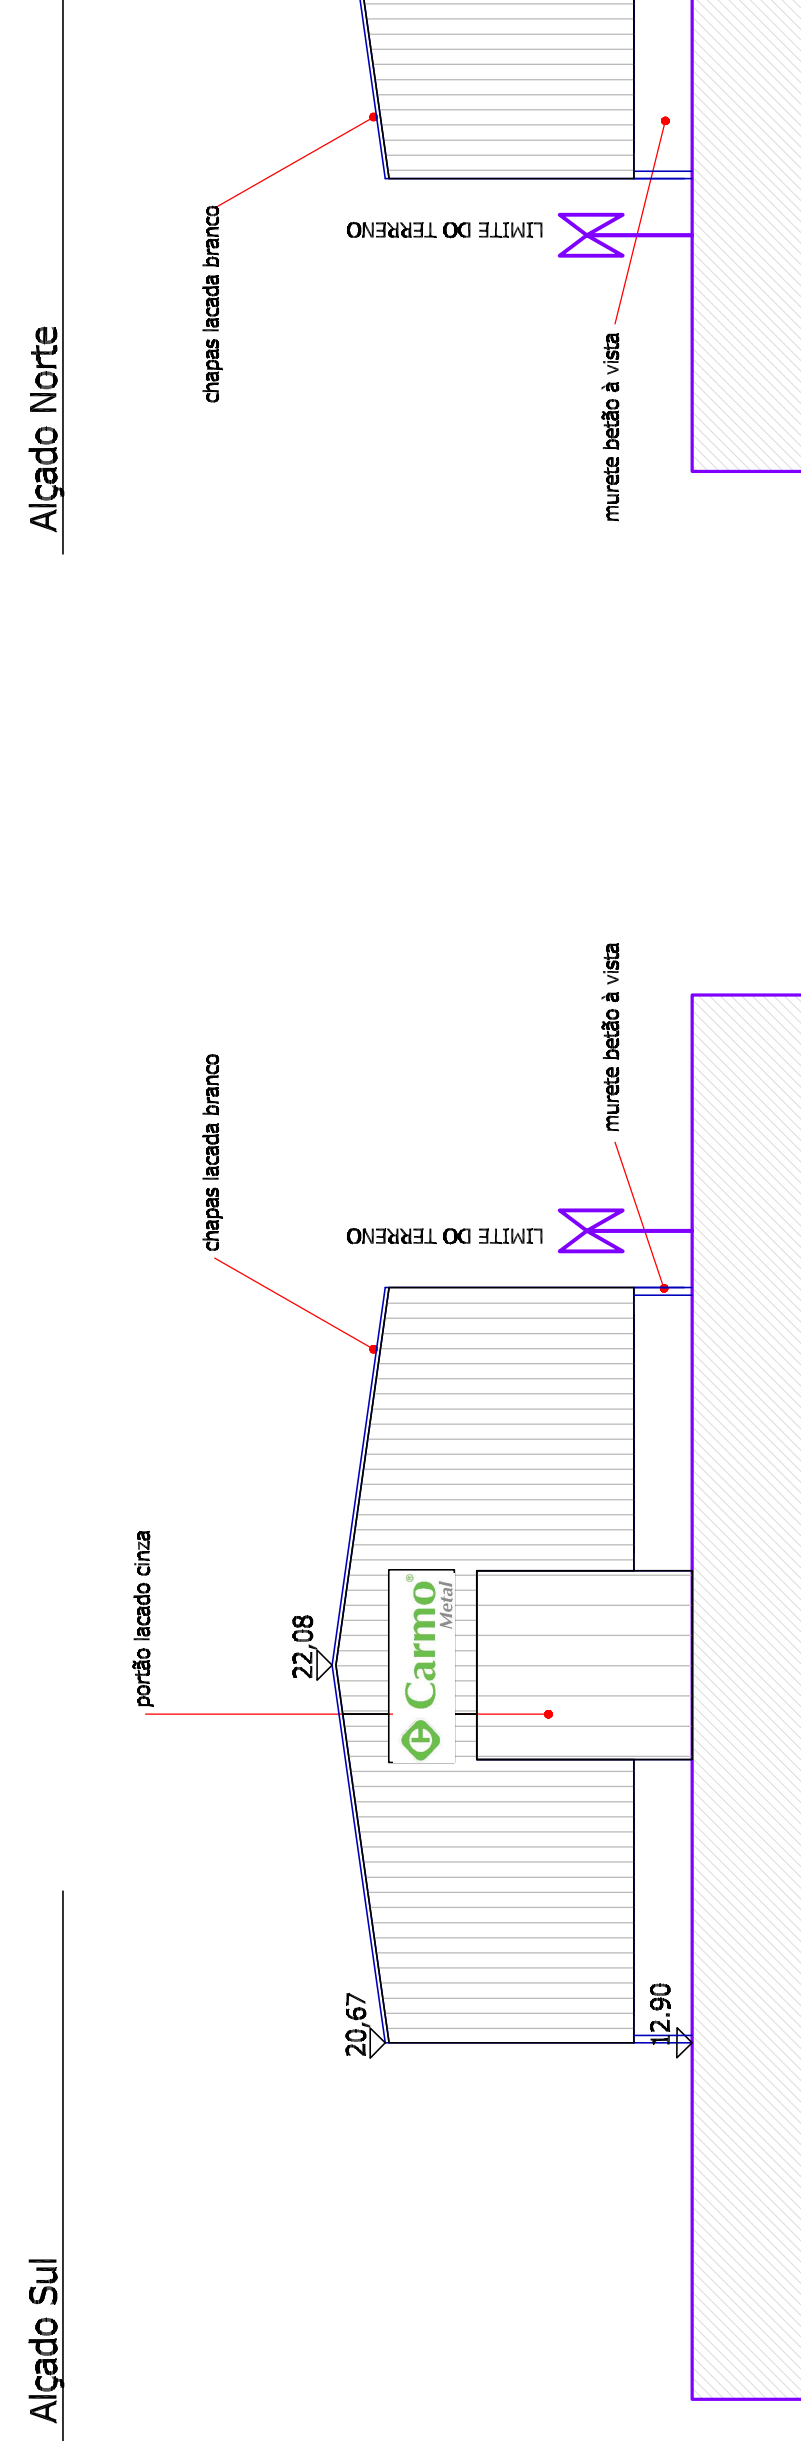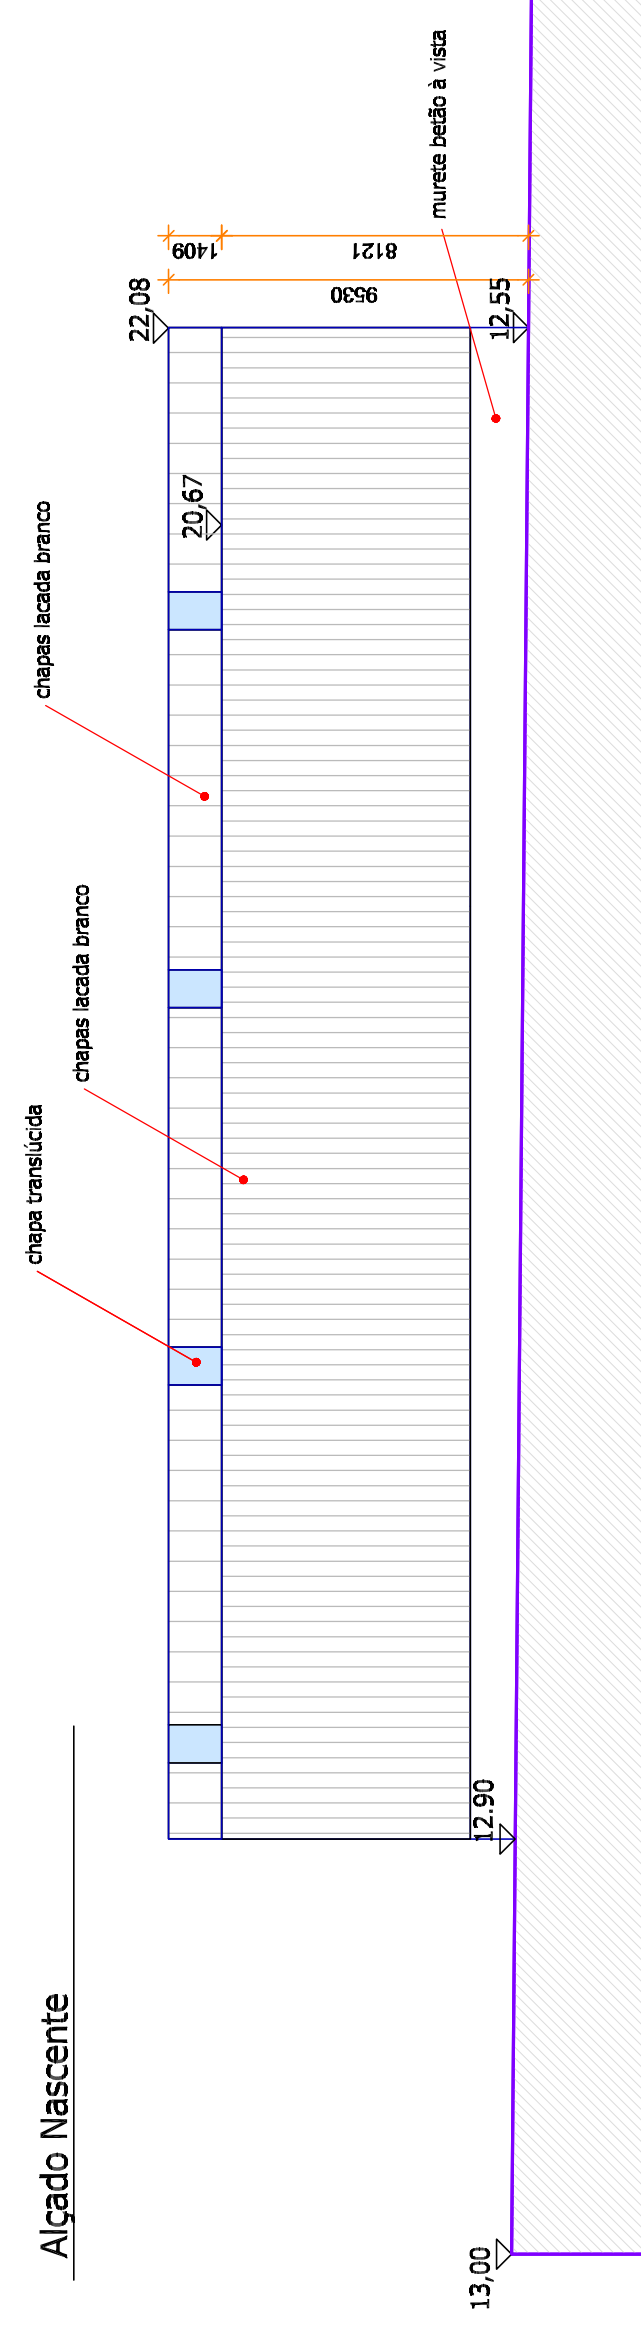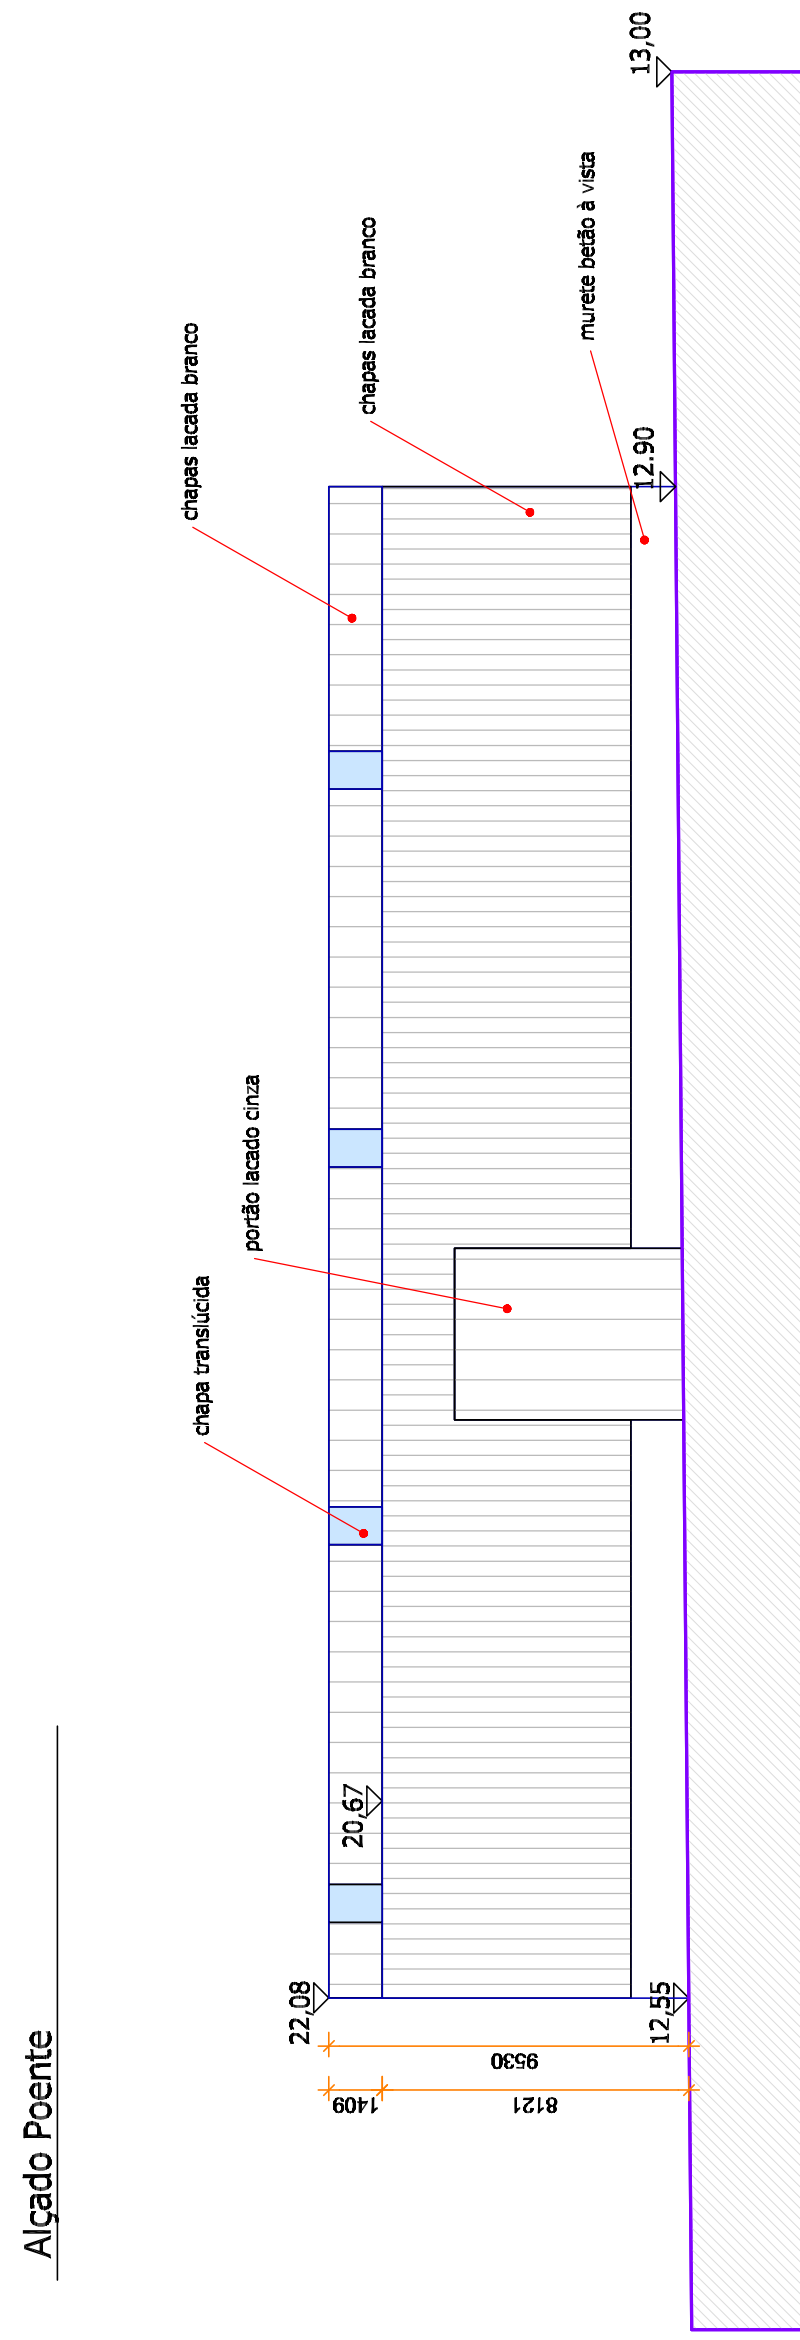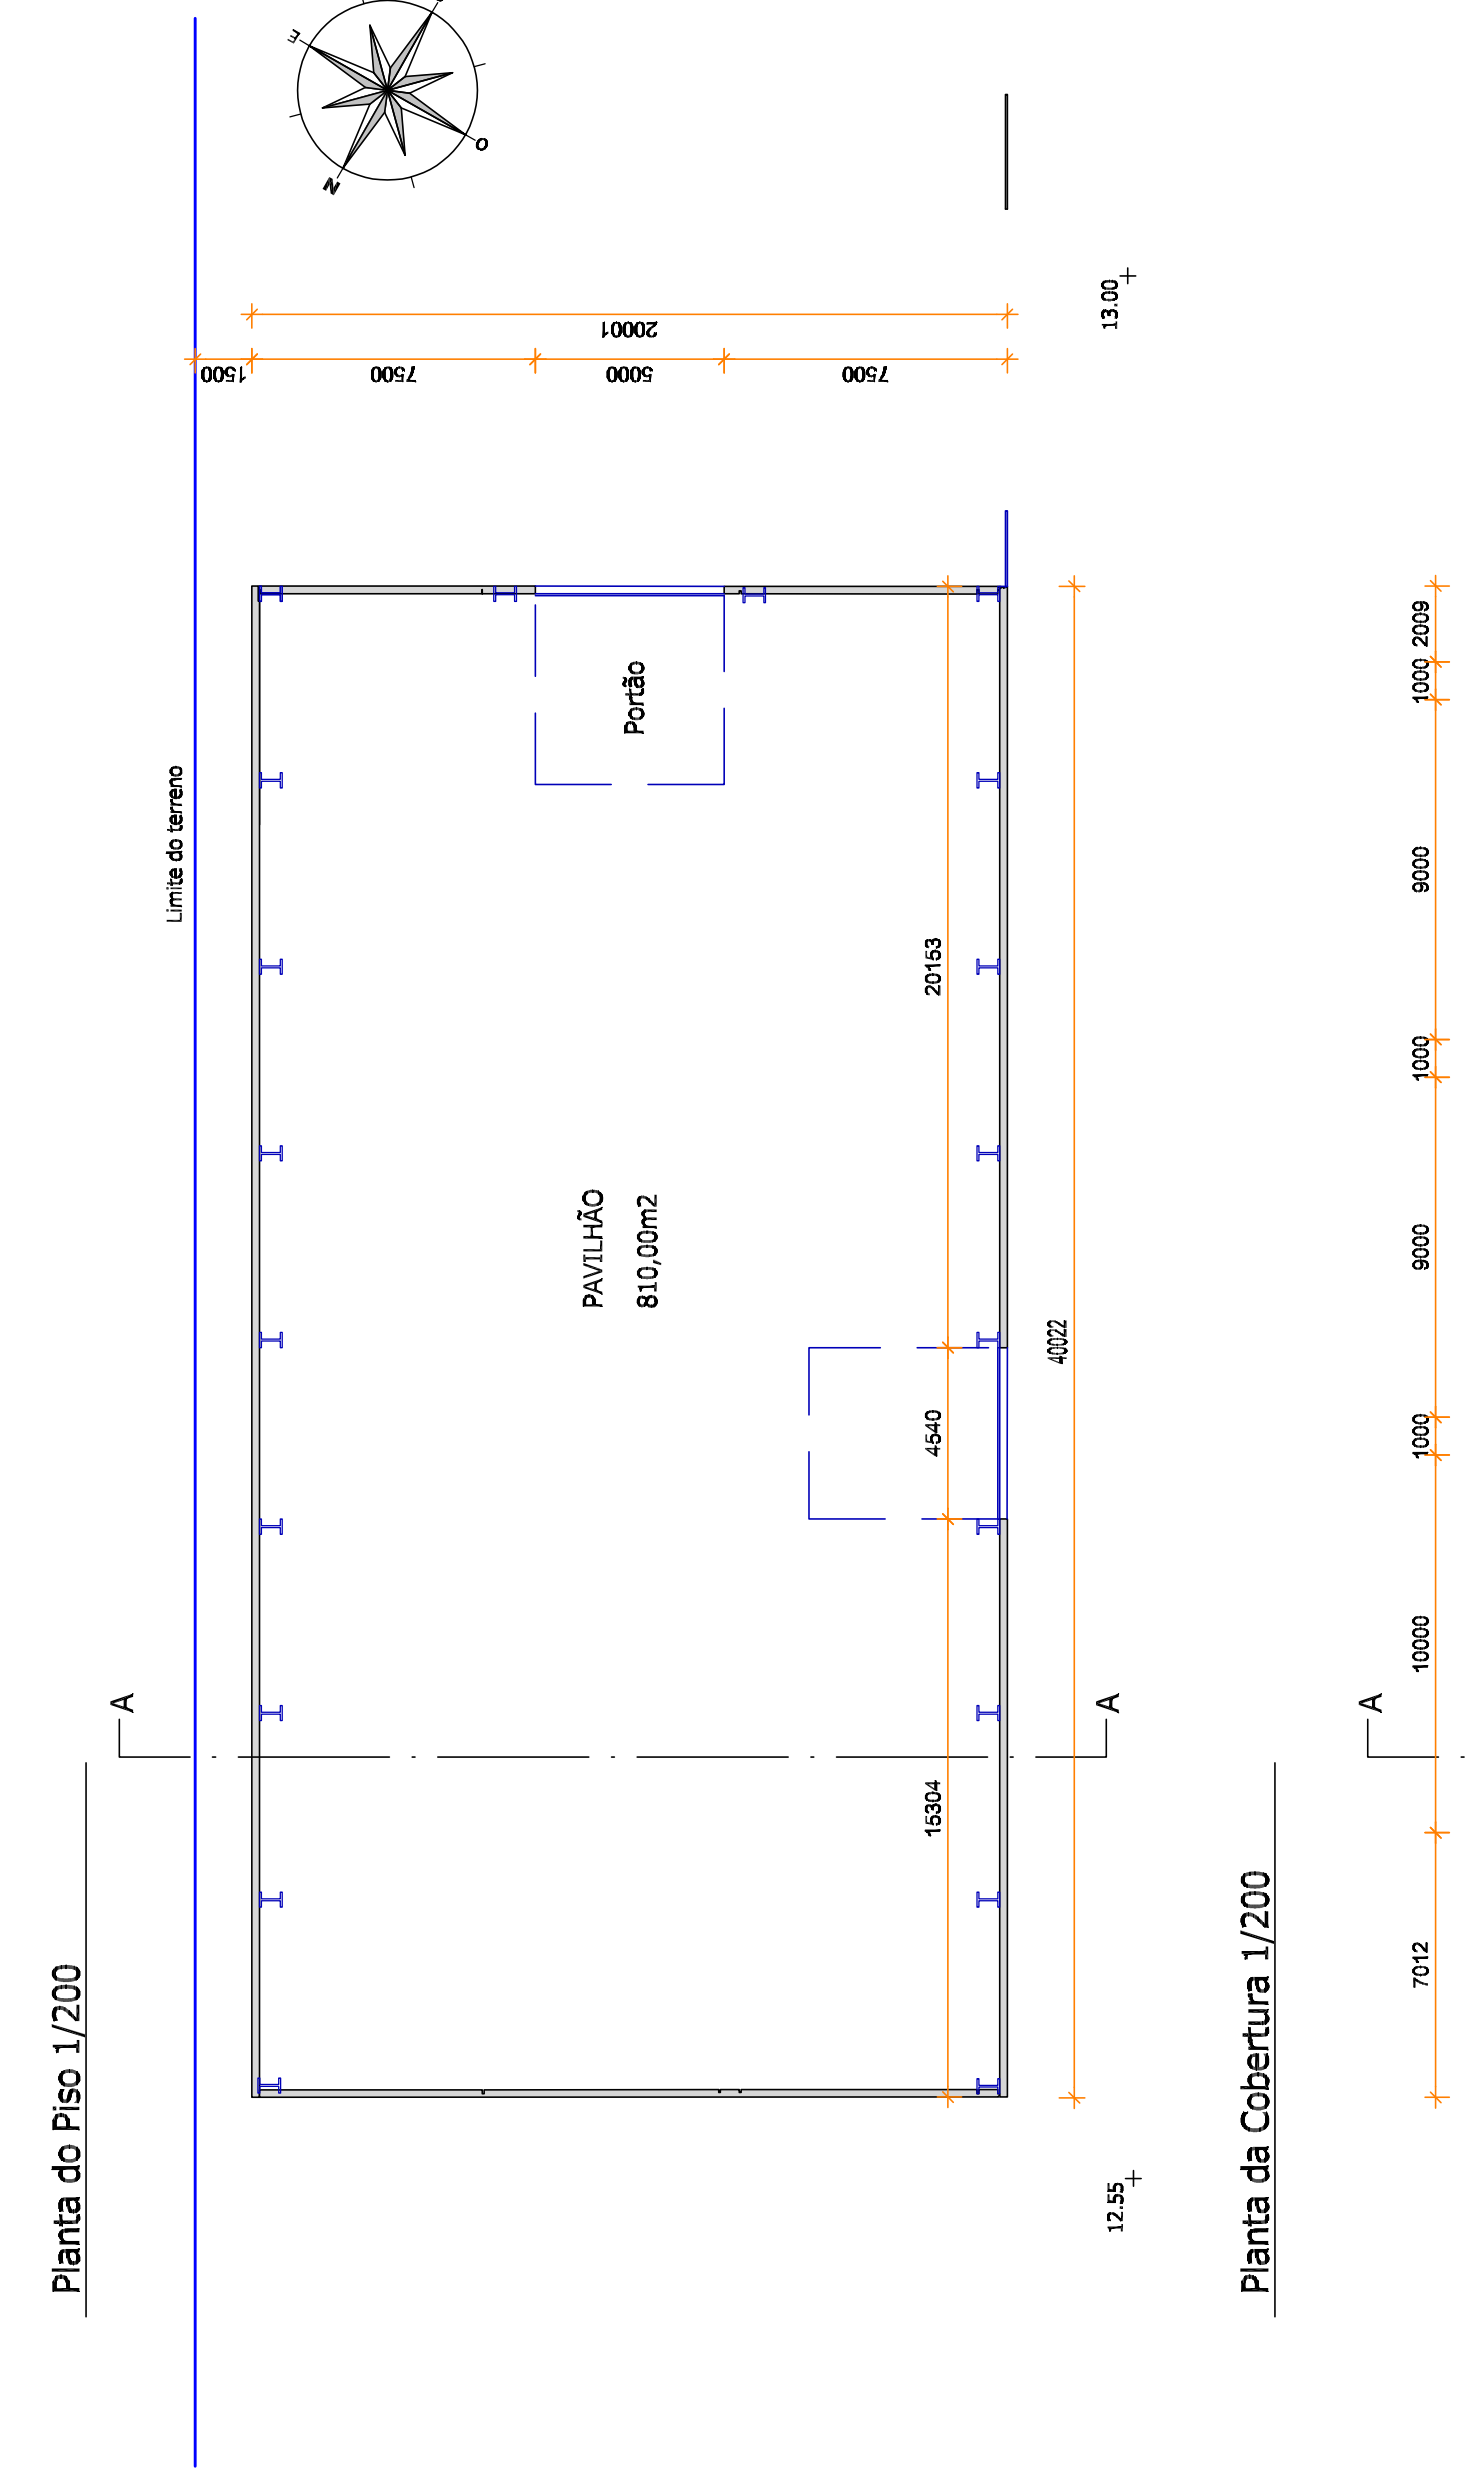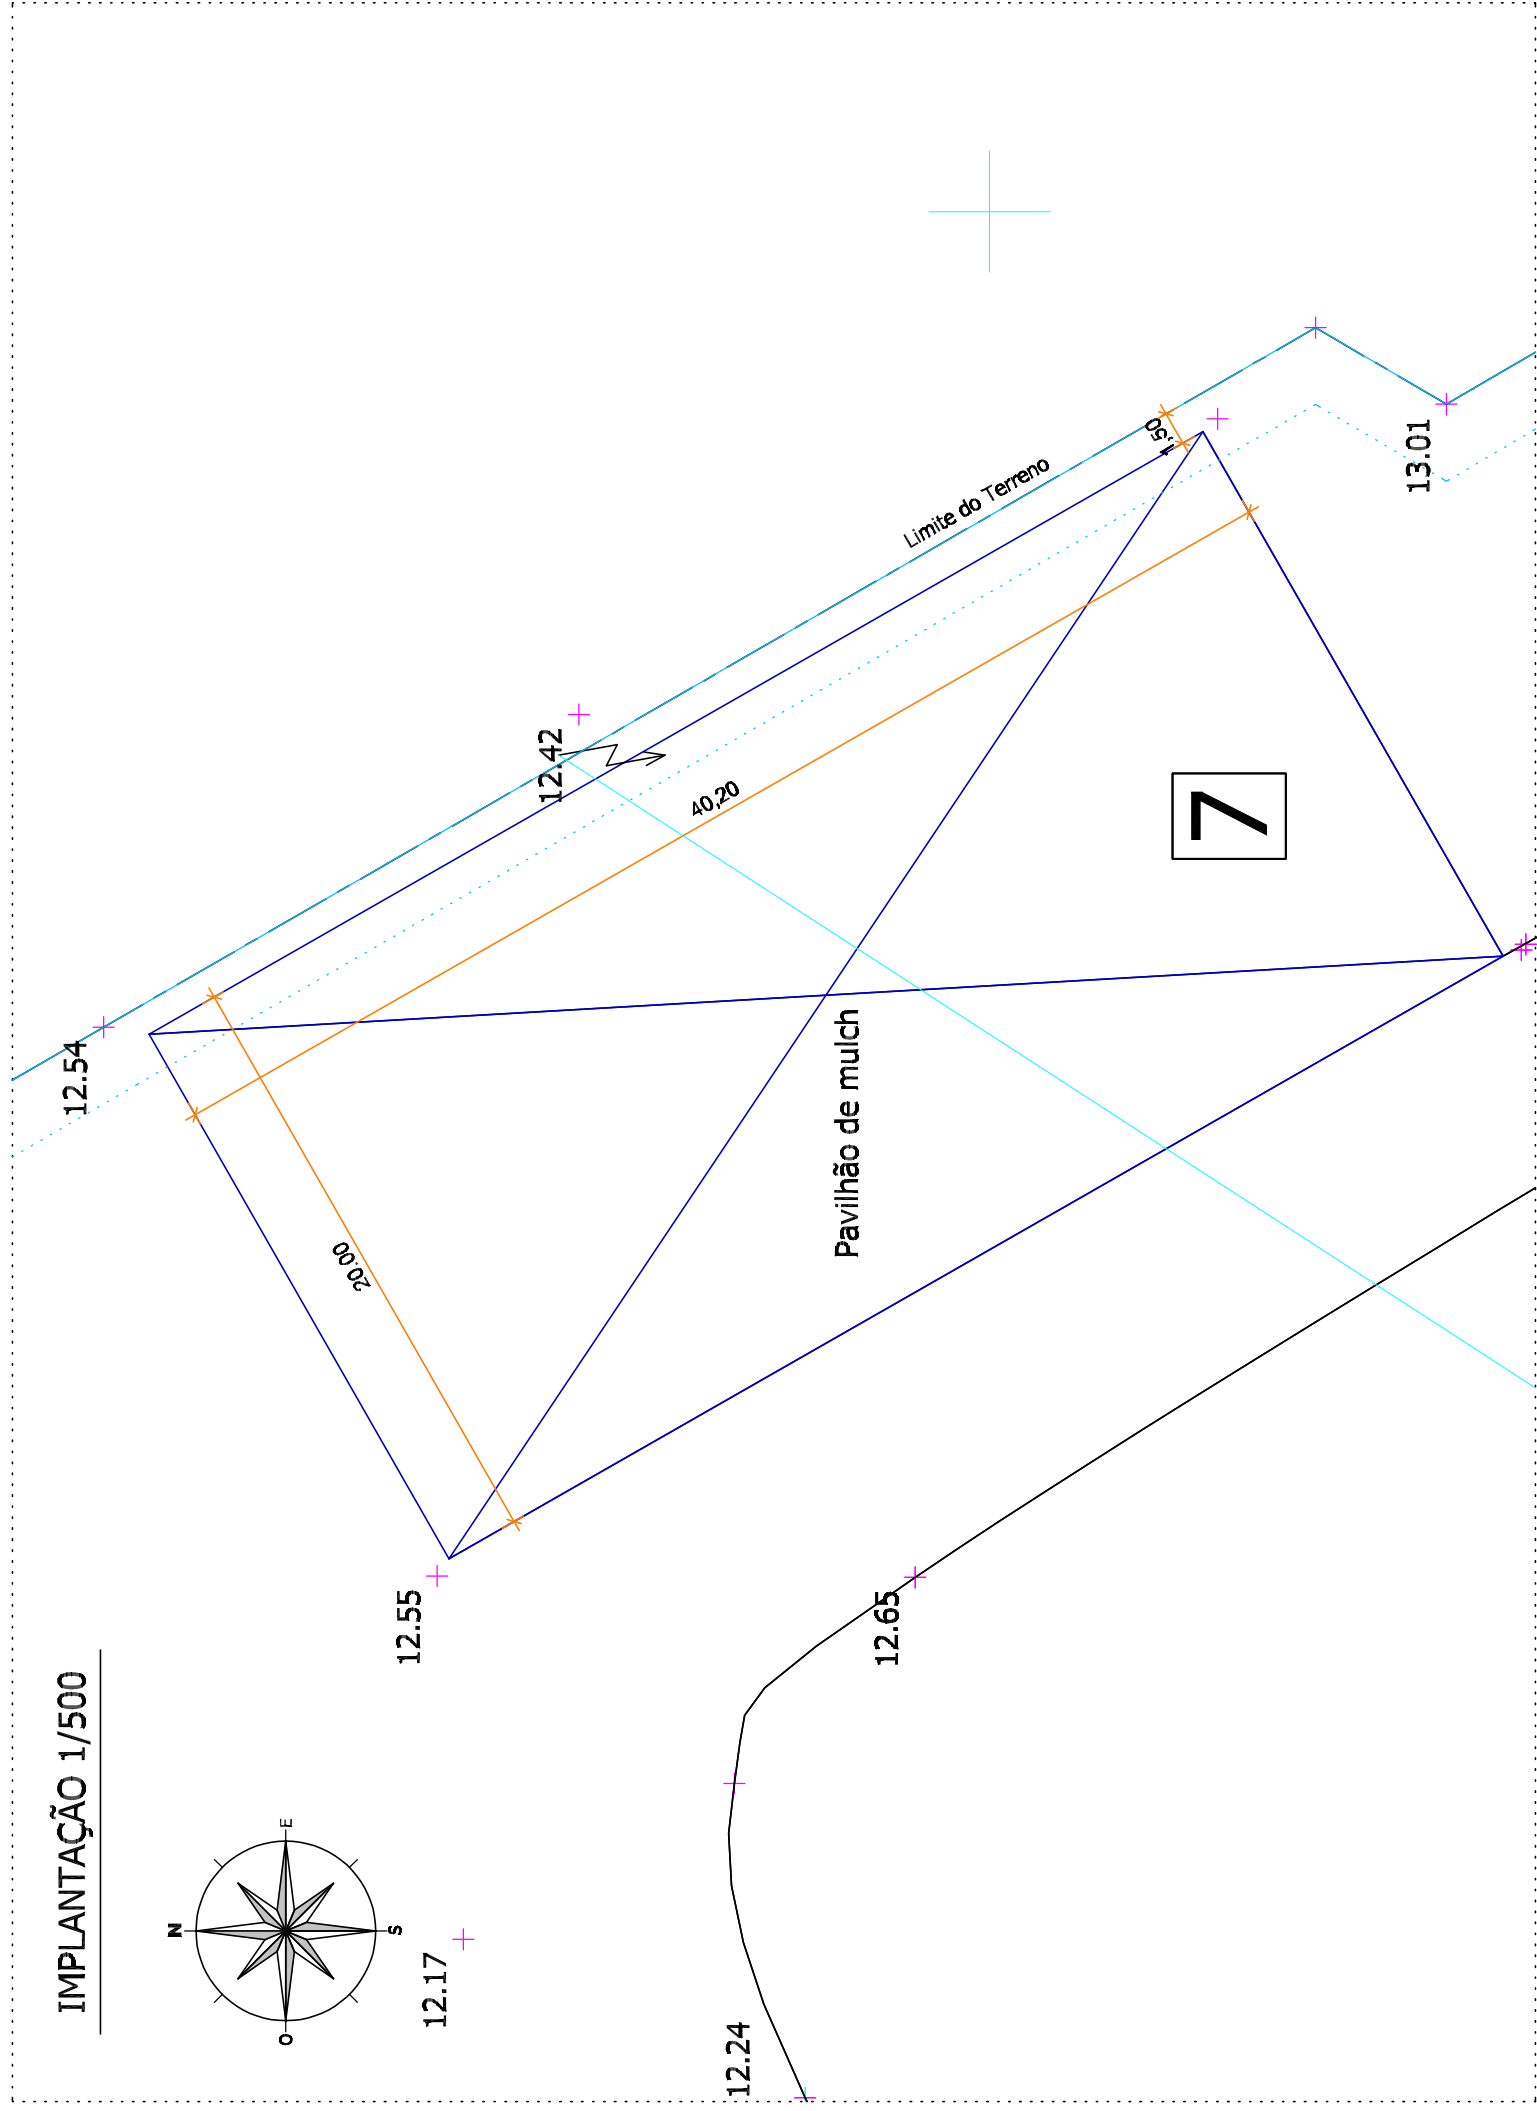[illegible]









LEGENDA CORES CONVENCIONAIS

A DEMOLIR

NOVA A LICENCIAR


A MANTER

A LICENCIAR

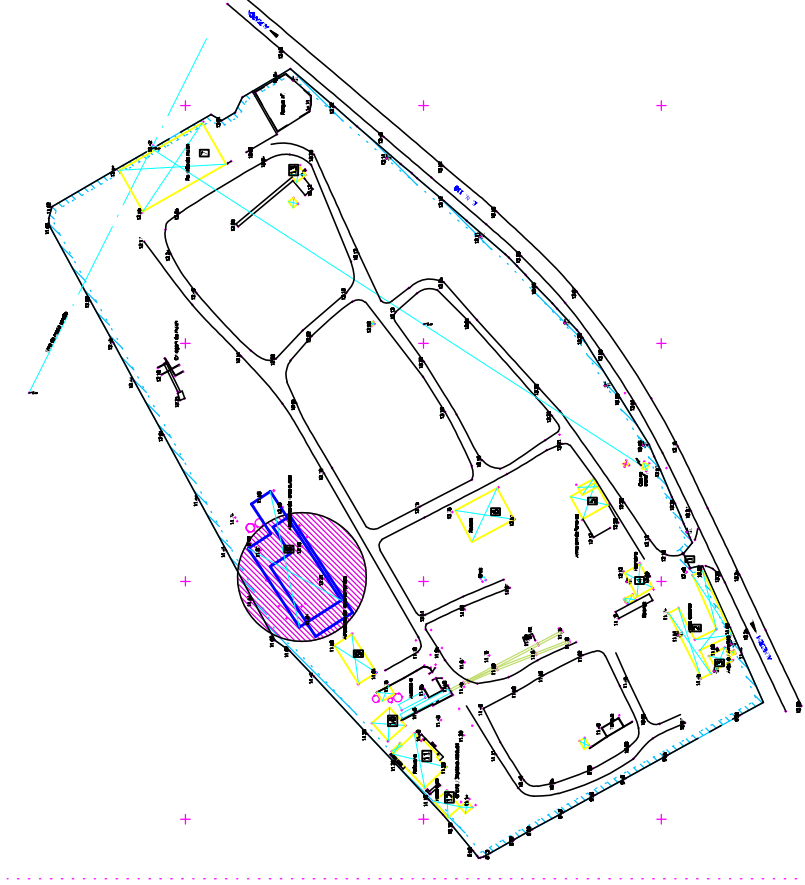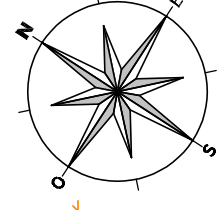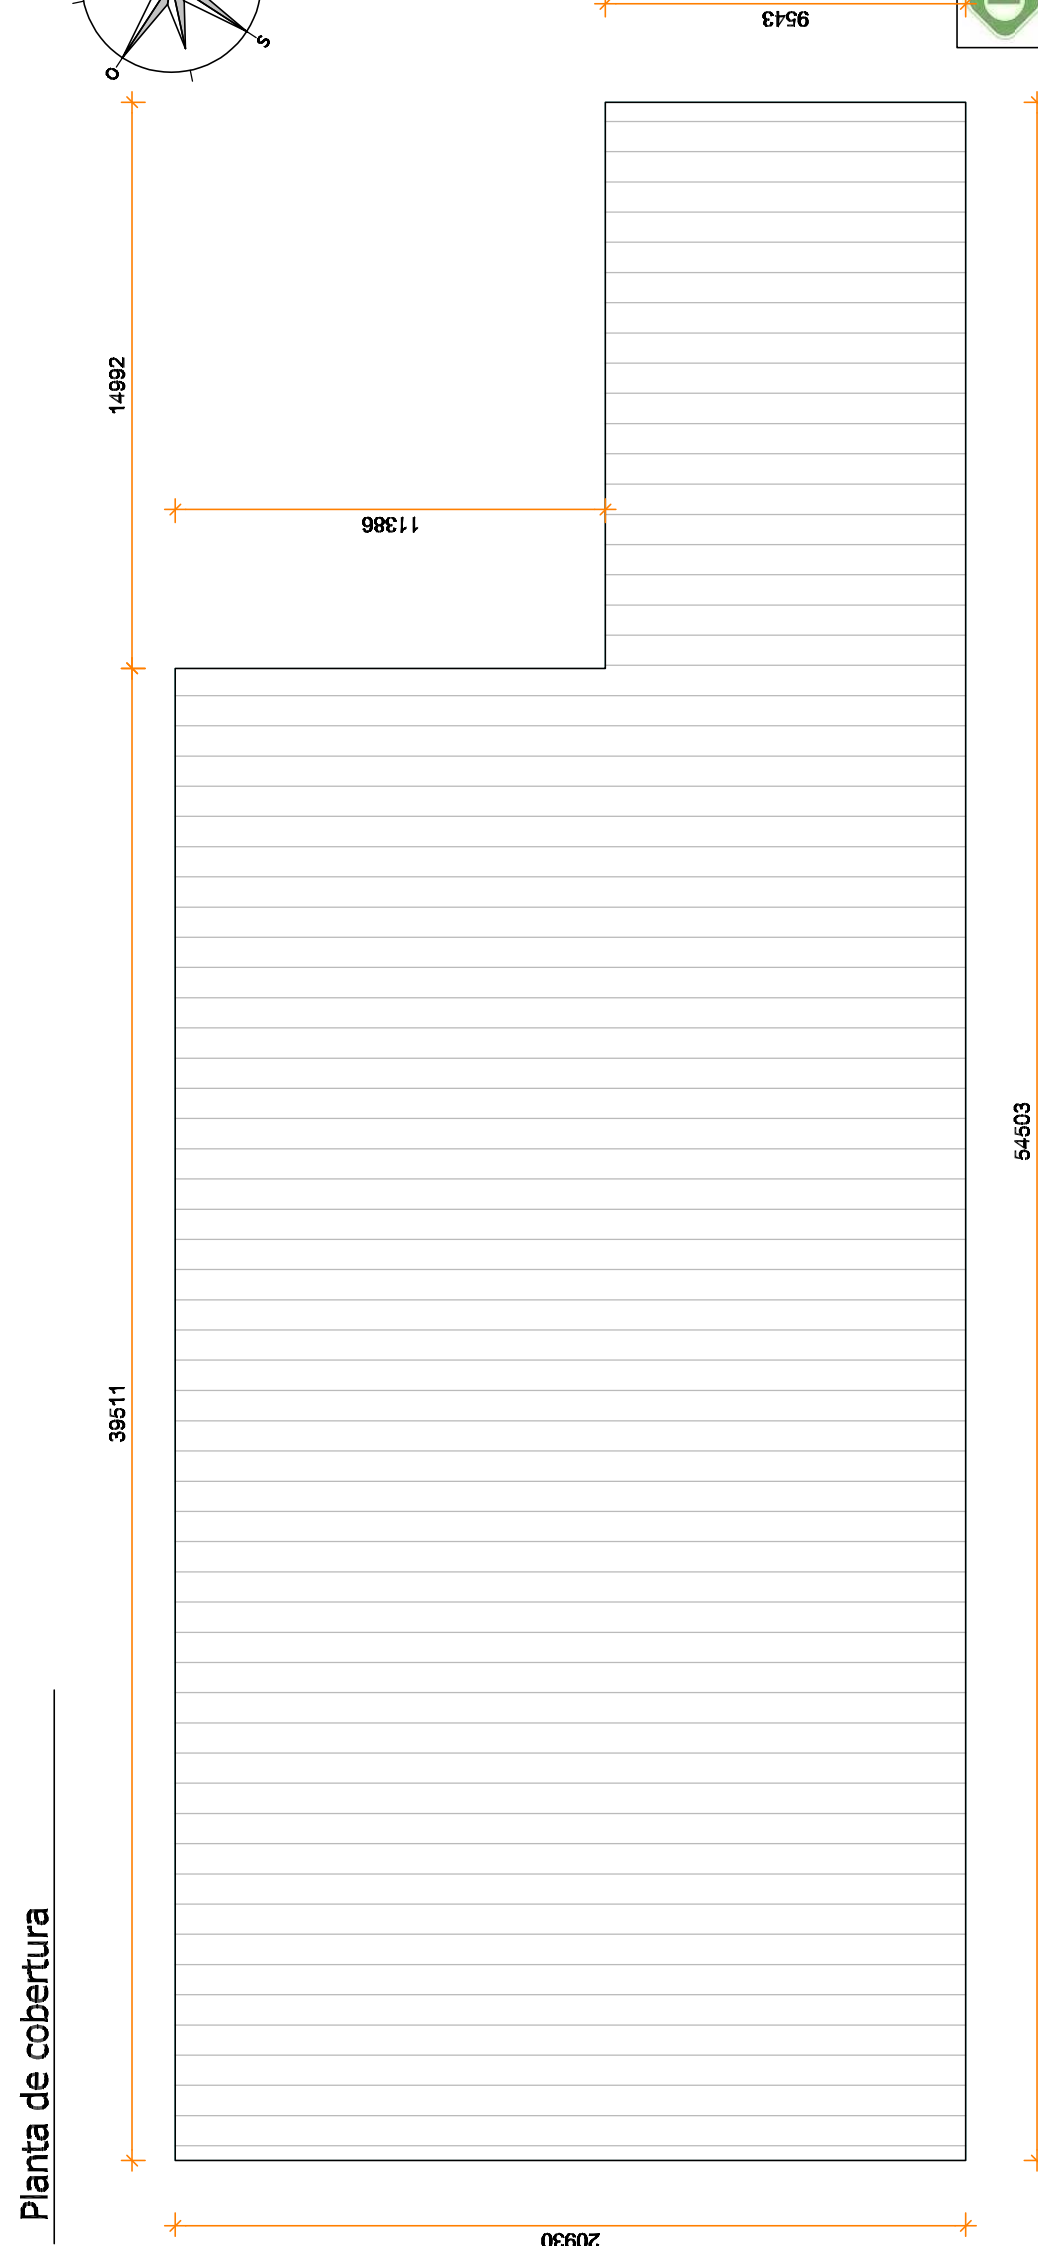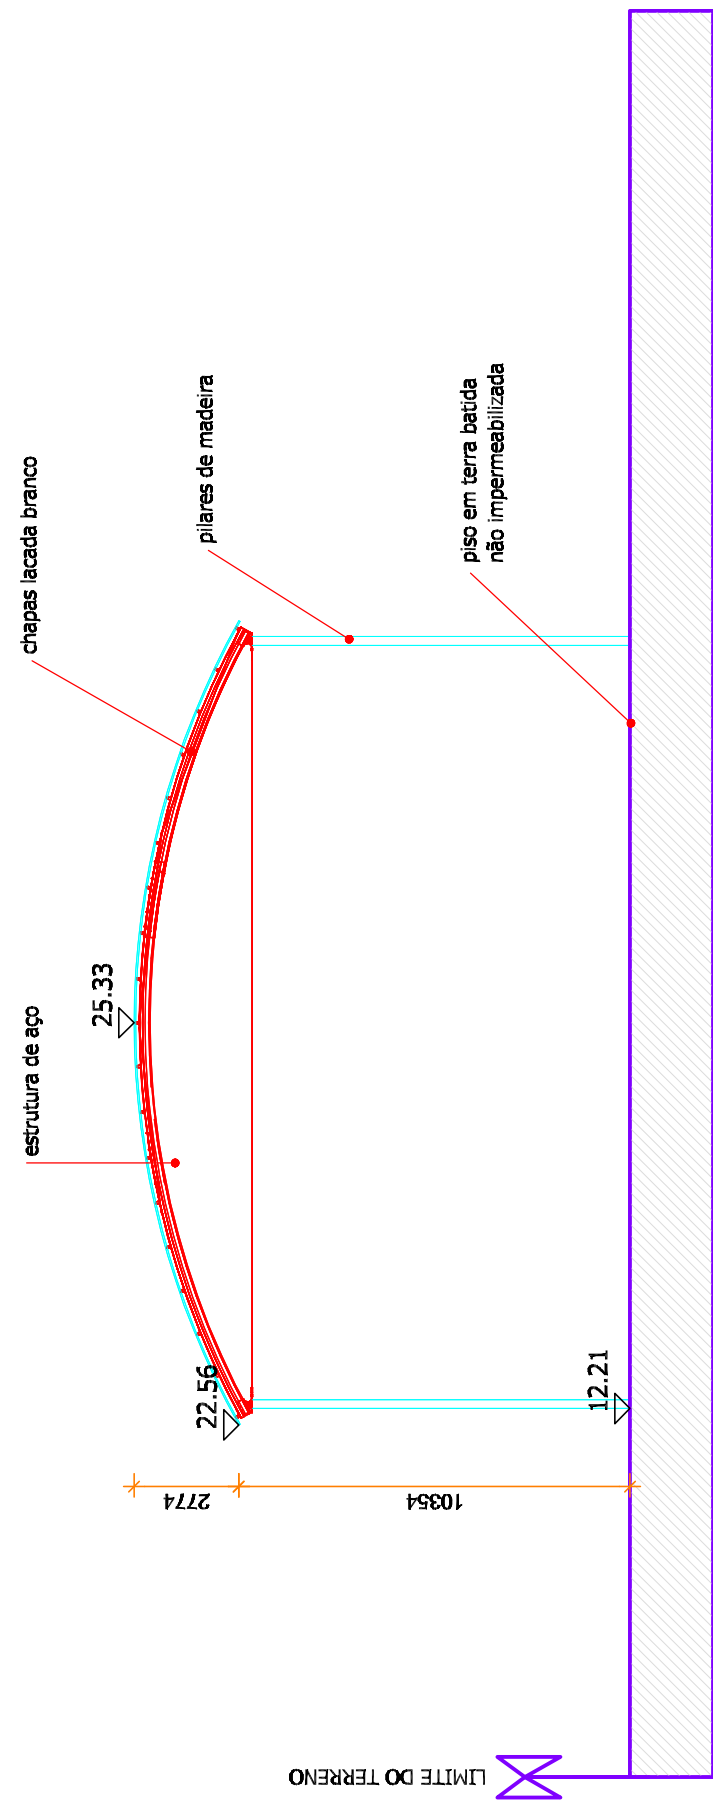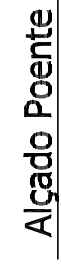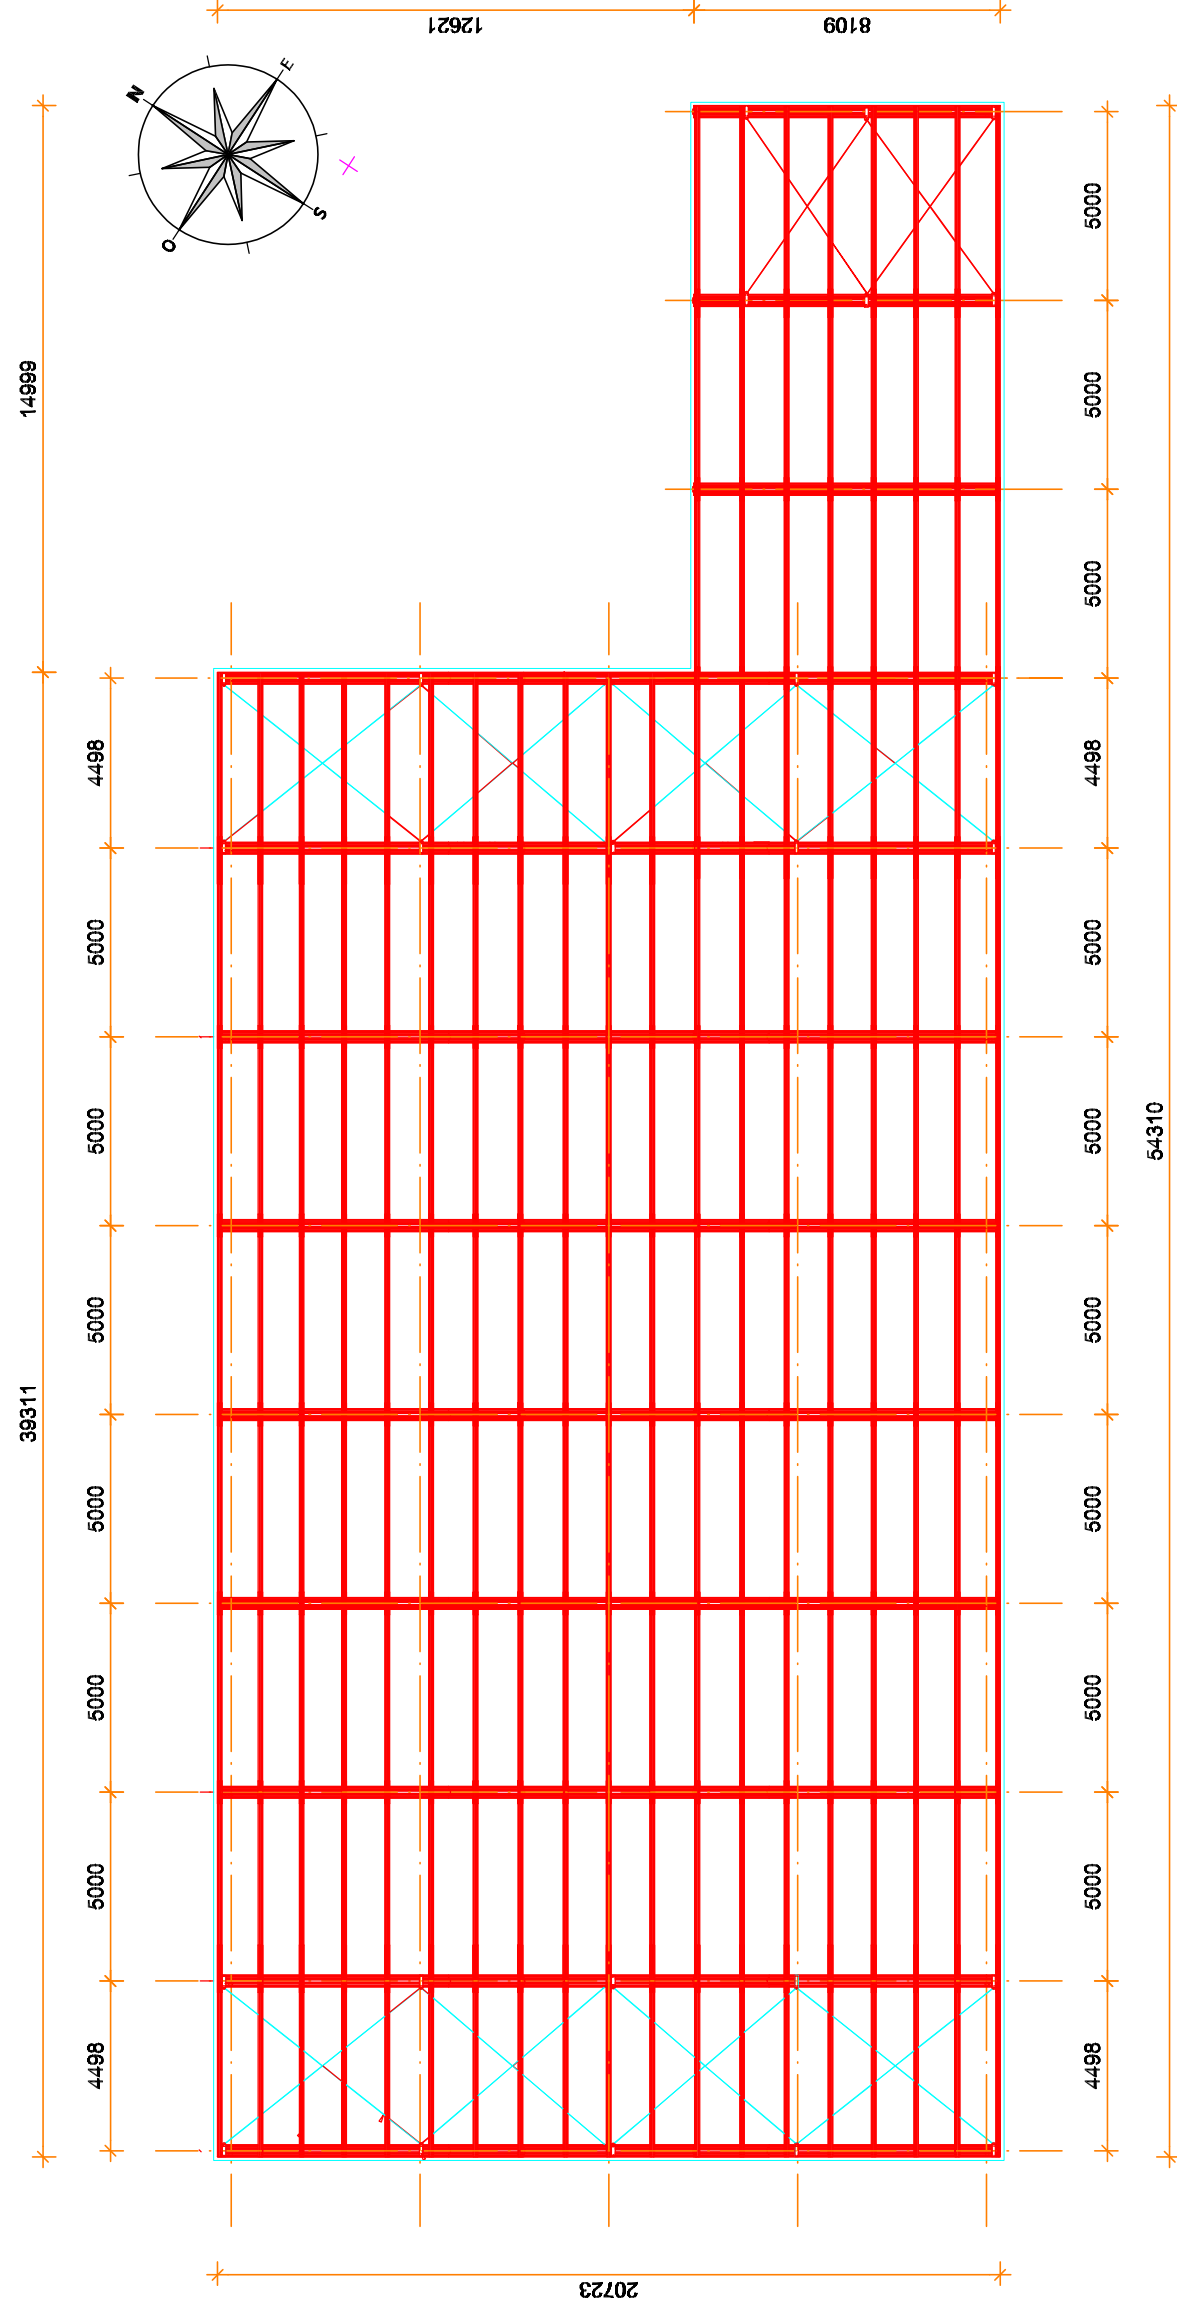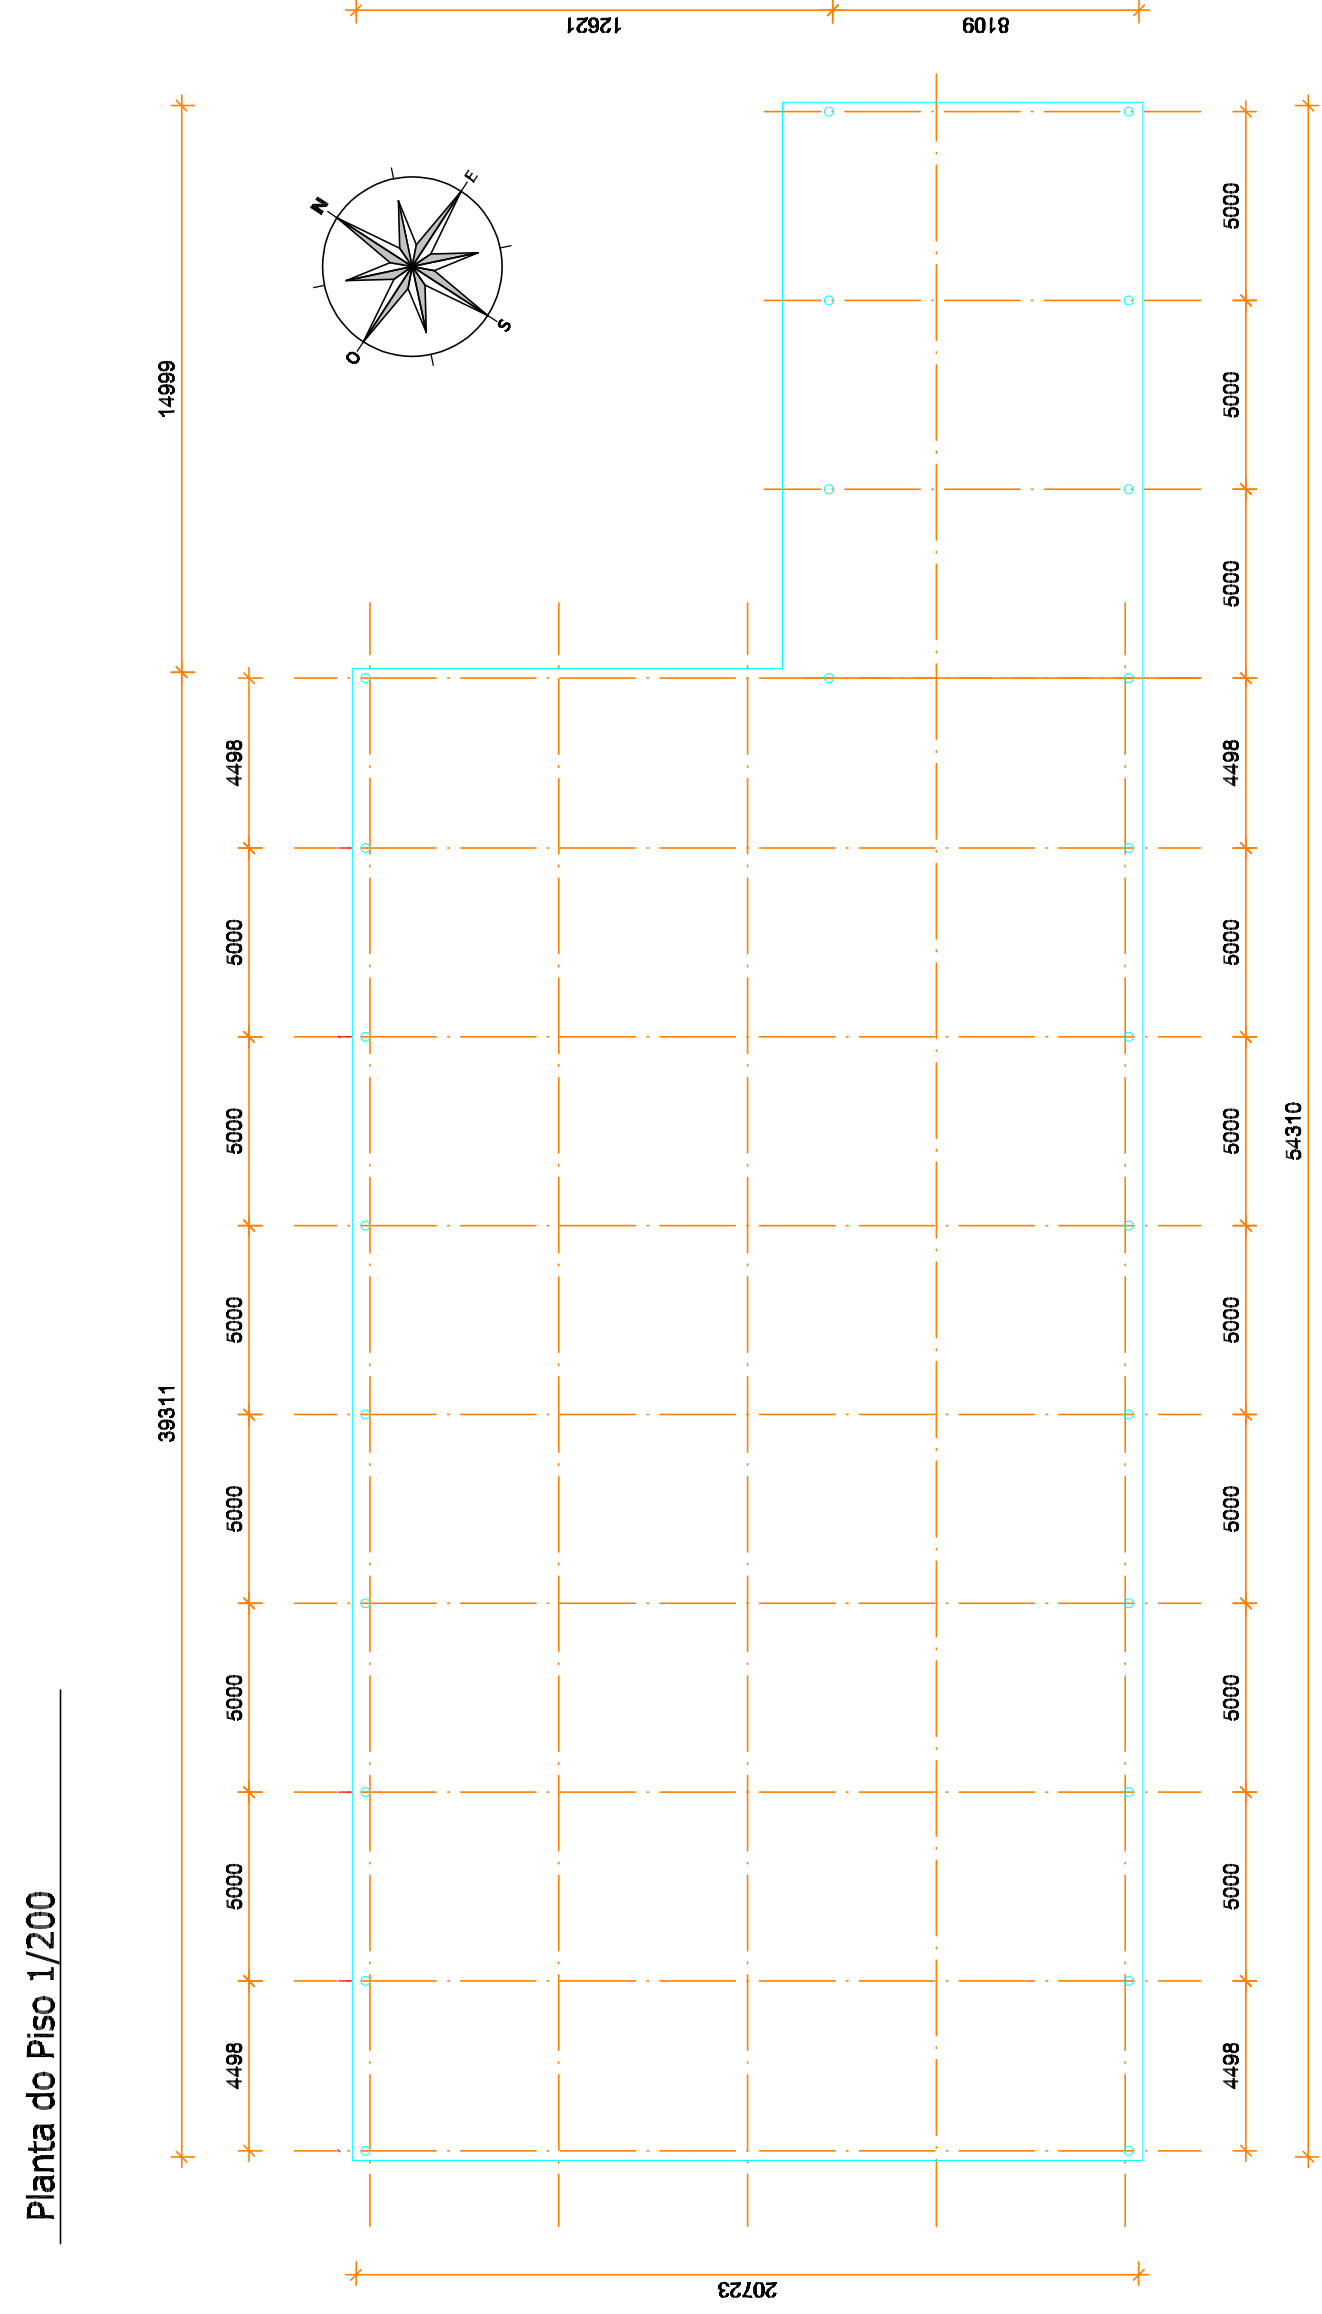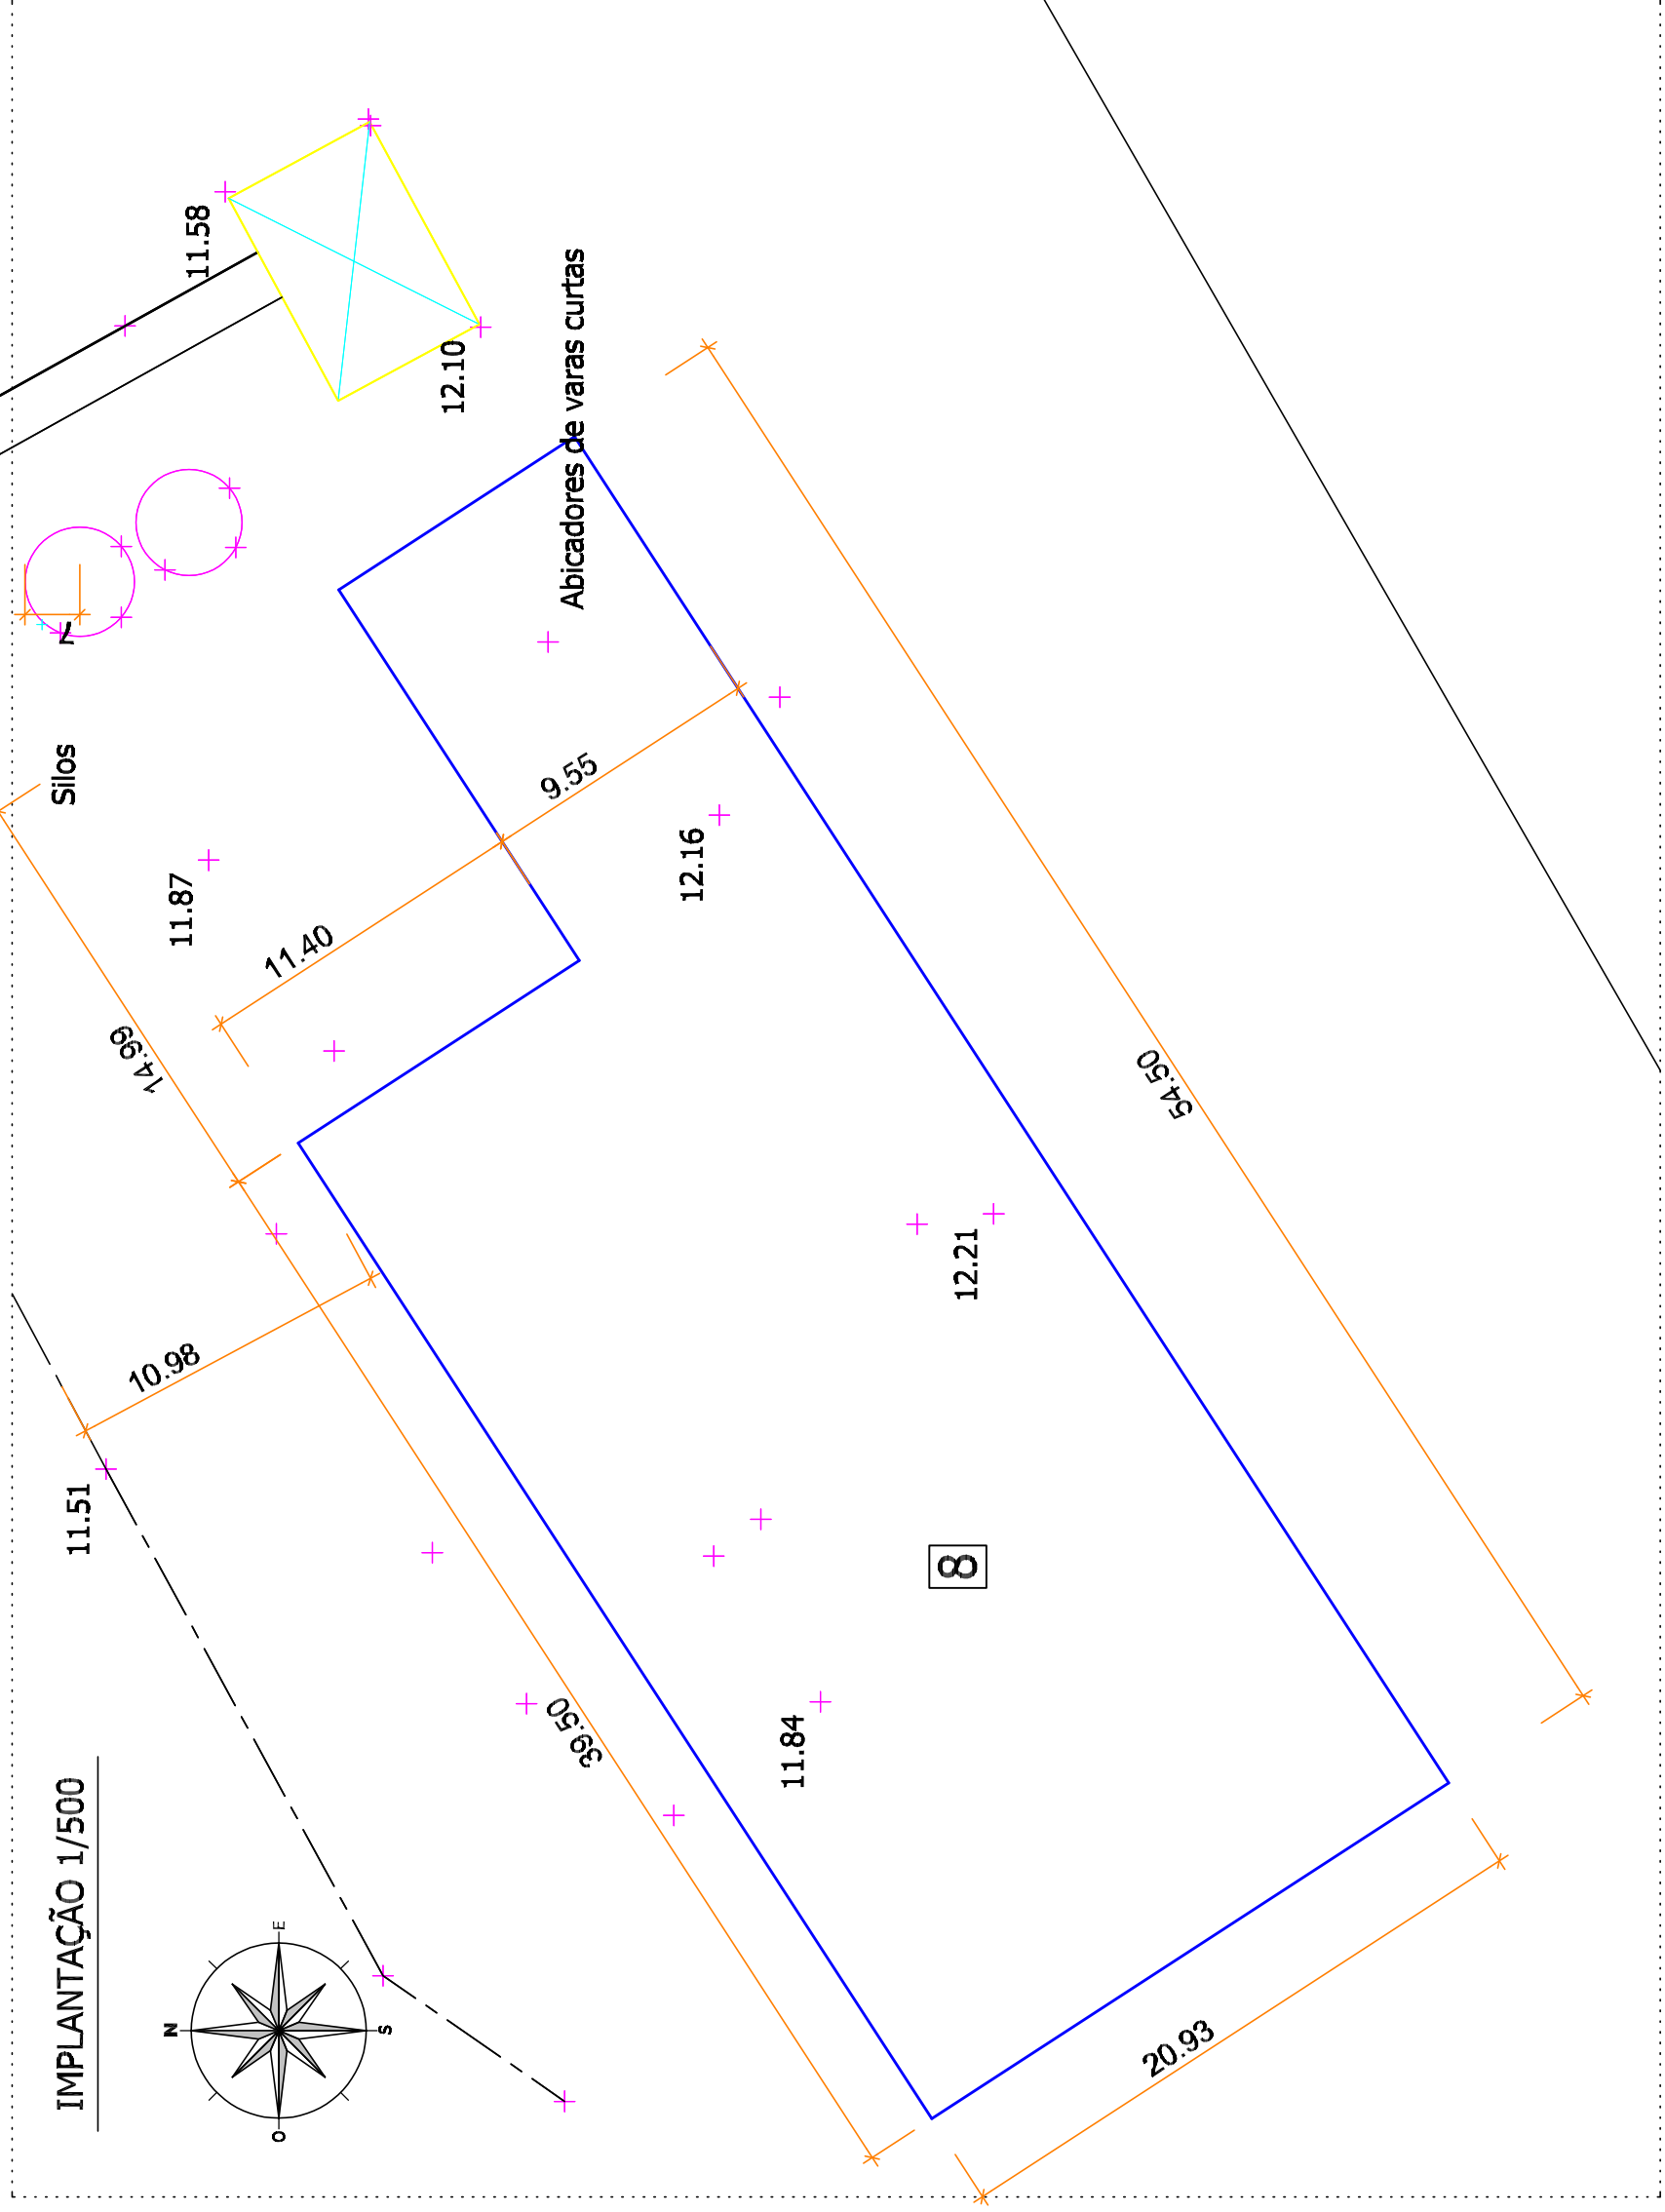


		João Maria Pinto Basto de Mascarenhas LEILÃO DE INSTALAÇÕES A MILENE CARMO, SA		08	
Carmo Escrituras Zona Industrial de Travençolo Tel. +352 960 130 Fax: +352 960 138 www.carmo.com		16 (Número)		08	
Nº 100000 1450 (separabilidade)		09 09		08/10/2020 (revogado)	

Alçado Norte

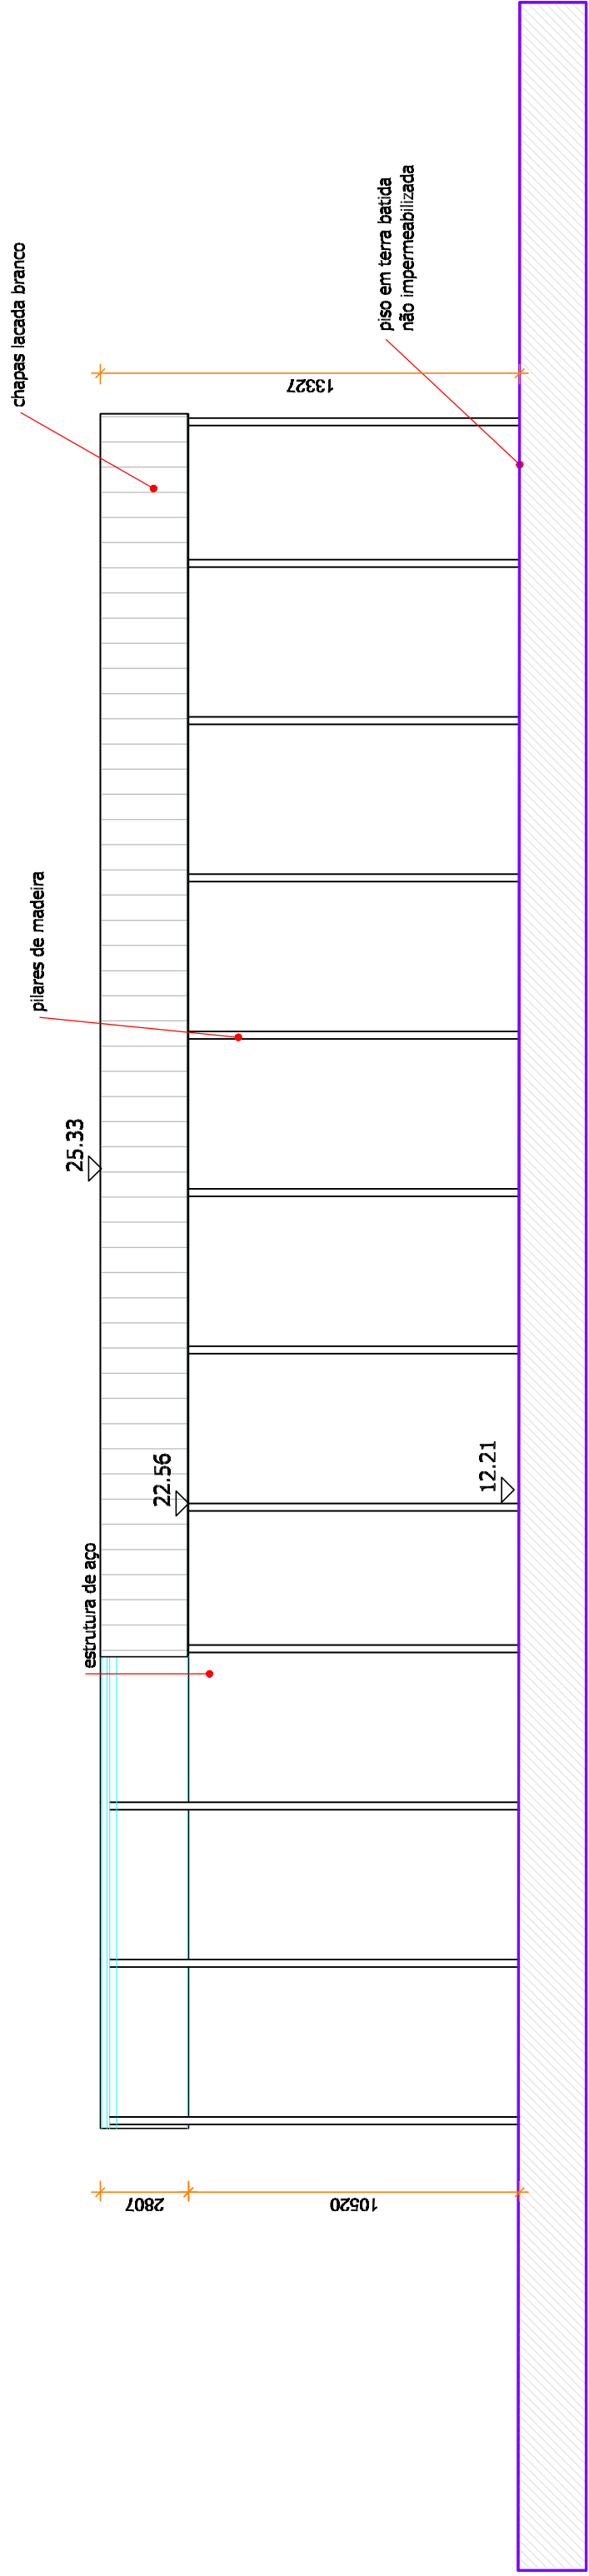

Alçado Sul

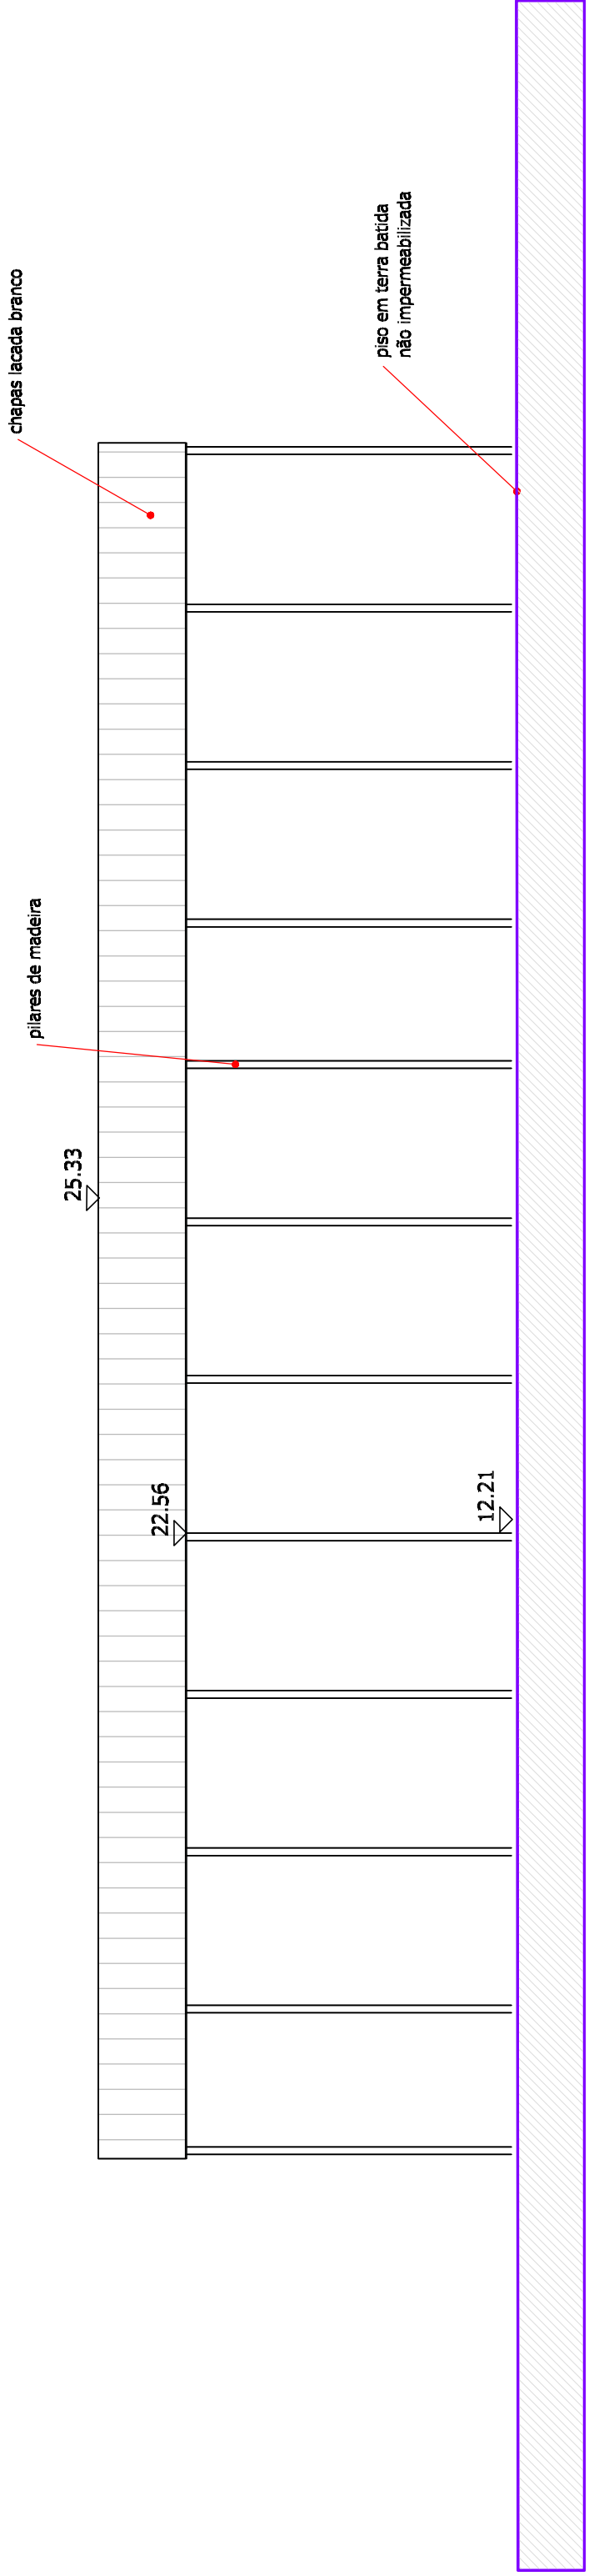

LEGENDA
ZONA 8 - TELHEIRO DE ABICADORES DE
VARAS CURTAS
Área de implantação 810,00m2
Área de construção 810,00m2



LEGENDA CORES CONVENCIONAIS

- A DEMOLIR
- NOVA A LICENCIAR
- A MANTER
- A LEGALIZAR

Carmo

Wood

Zone Industrial de Traveçol

8880-170 Oliveira de Frades

Tel: 233 760 130 Fax: 233 760 139

www.carmo.com

Projeto

Arq.

00

08/10/2020

Desenho

Arq.

00

08/10/2020

Projeto

Arq.

00

08/10/2020

Desenho

Arq.

00

08/10/2020

Projeto

Arq.

00

08/10/2020

Desenho

Arq.

00

08/10/2020

Projeto

Arq.

00

08/10/2020

Desenho

Arq.

00

08/10/2020

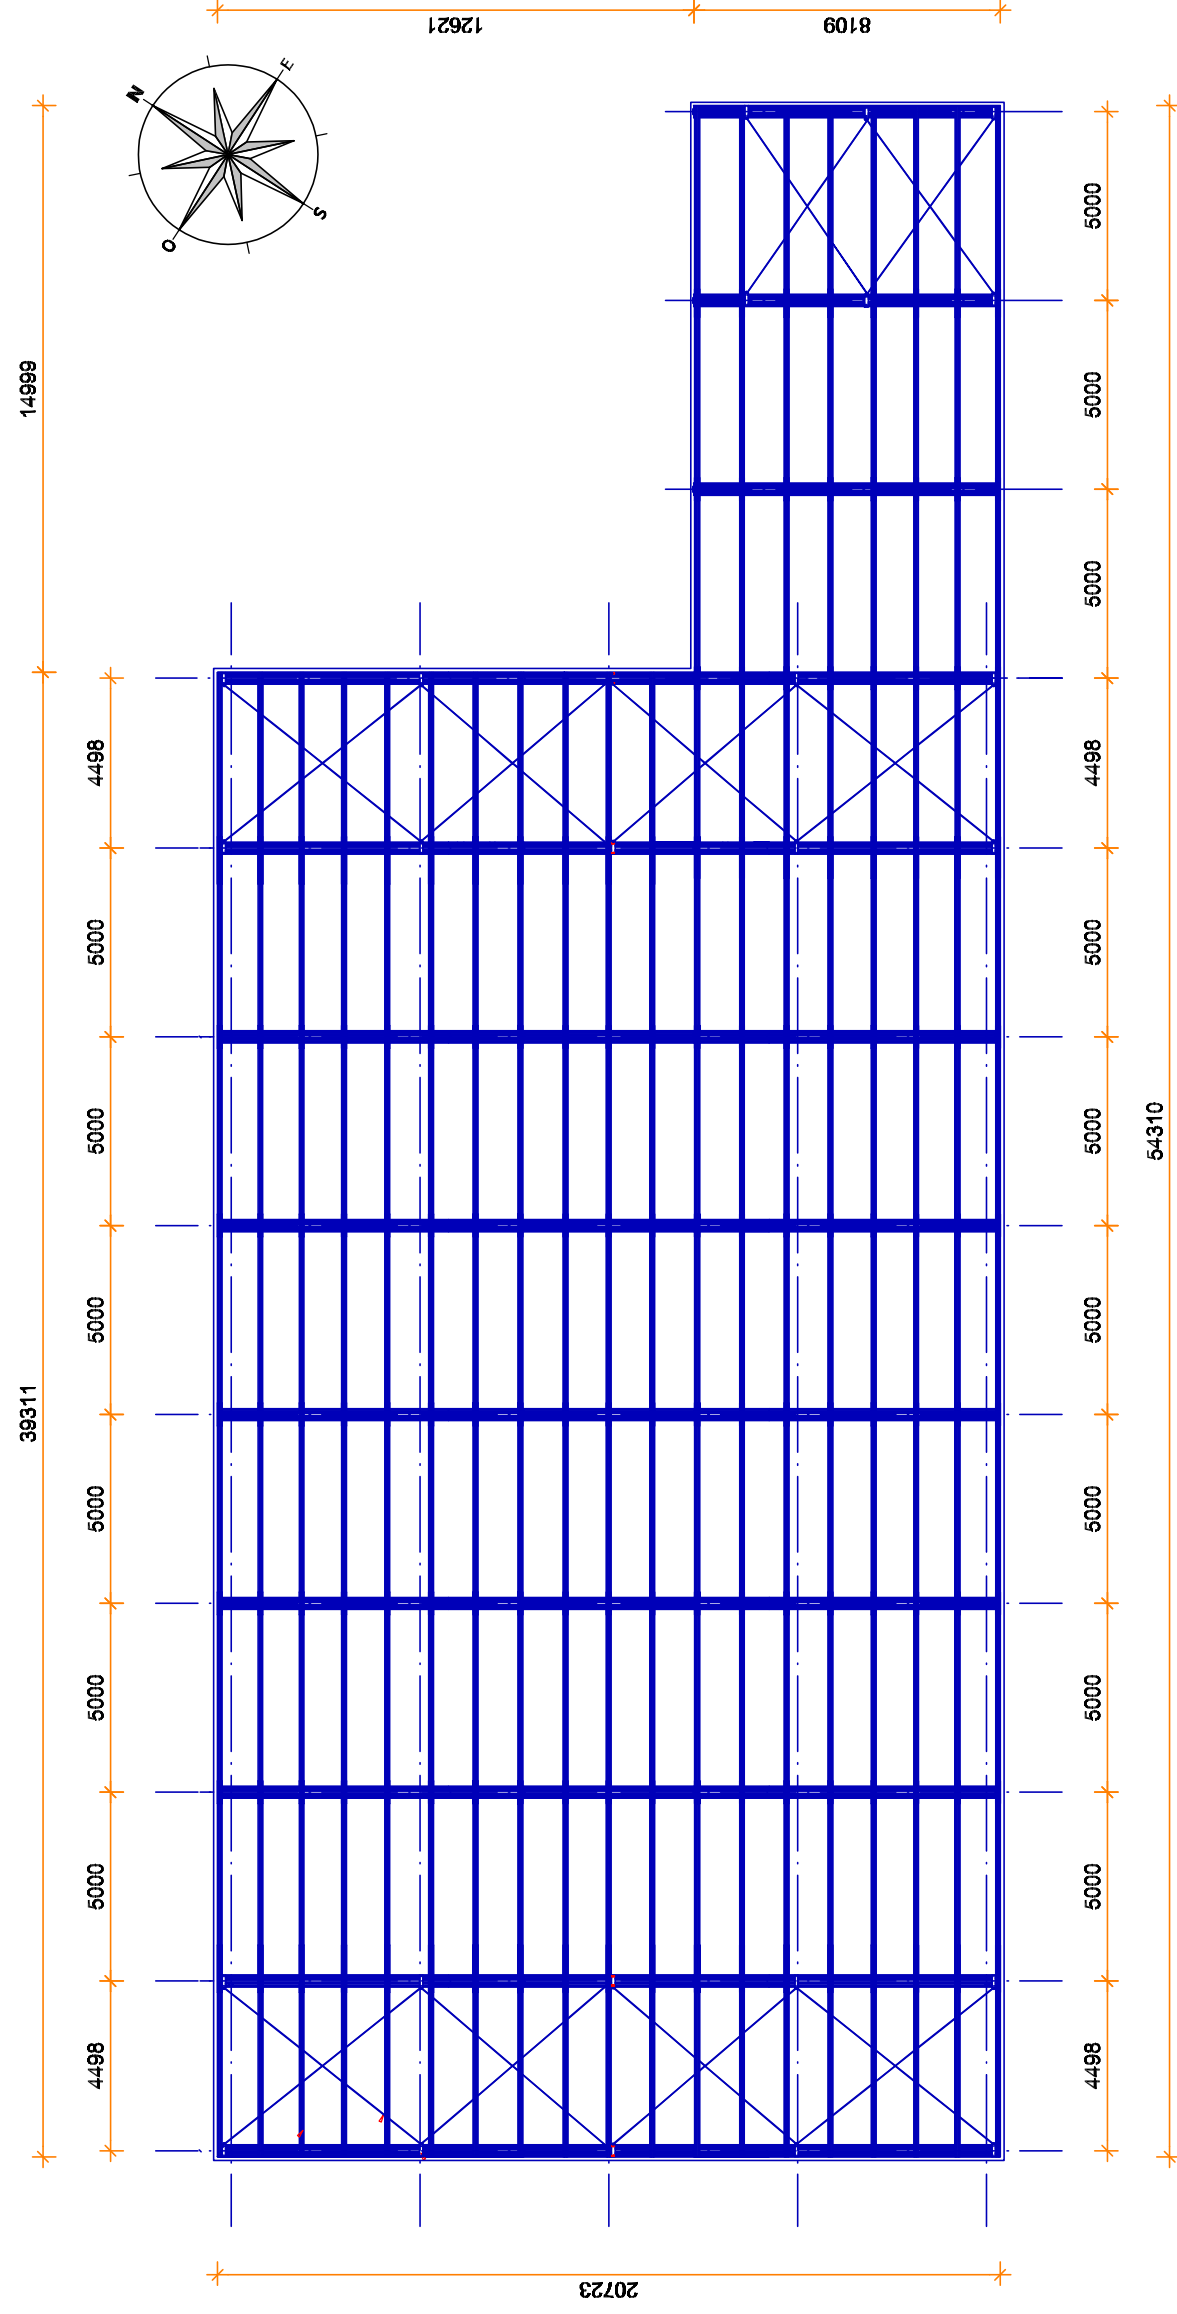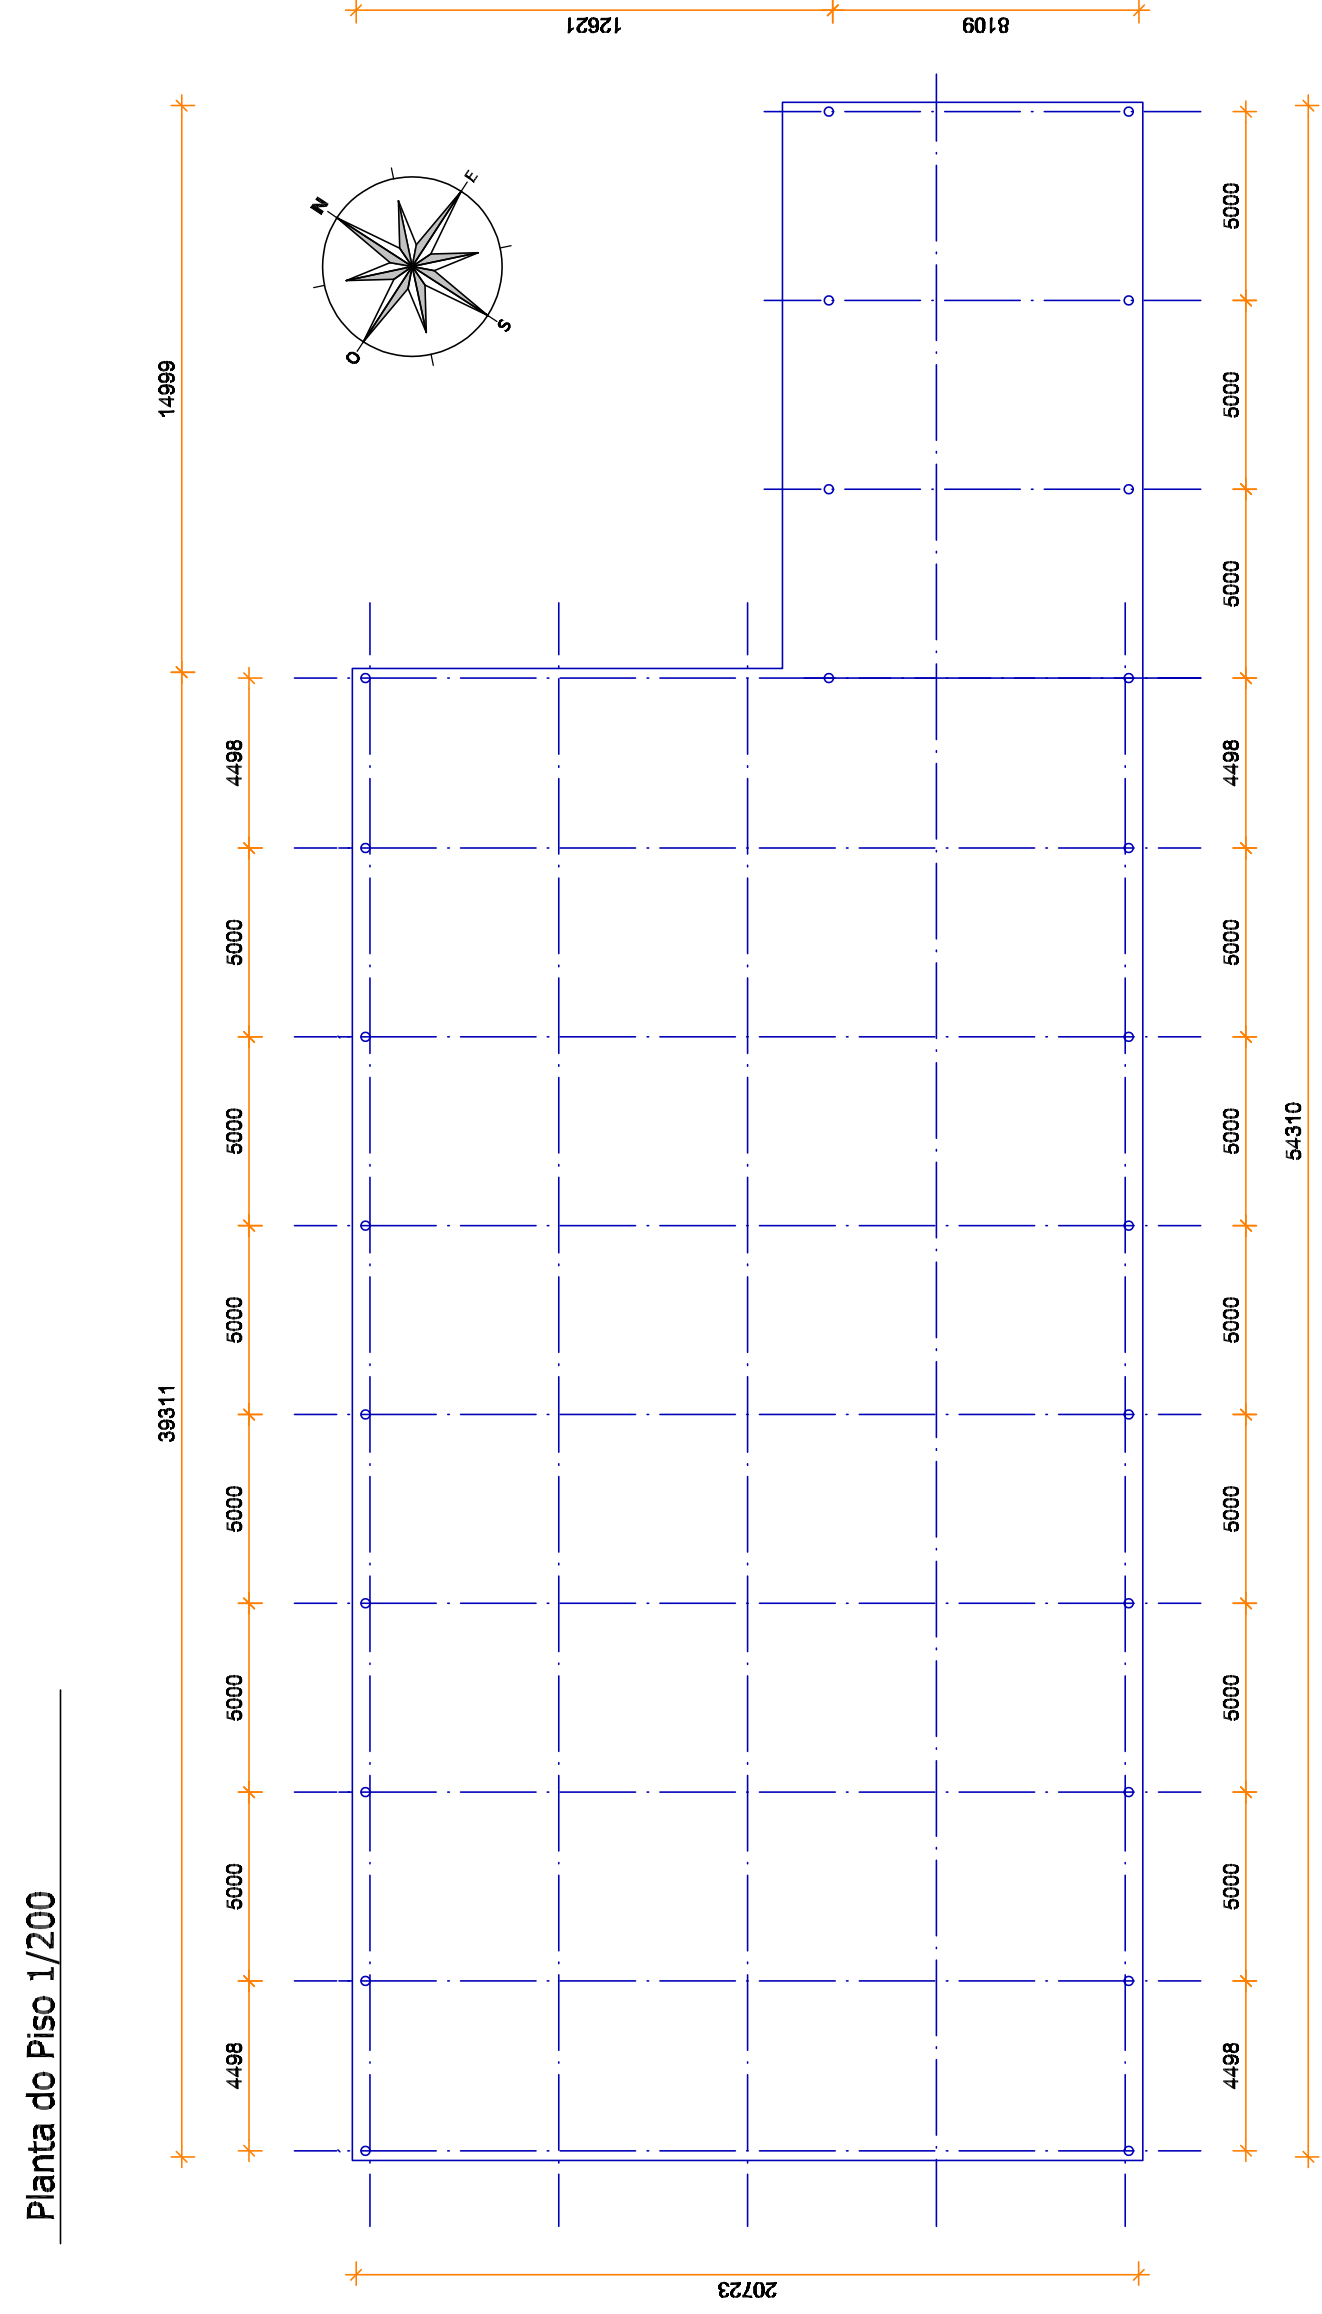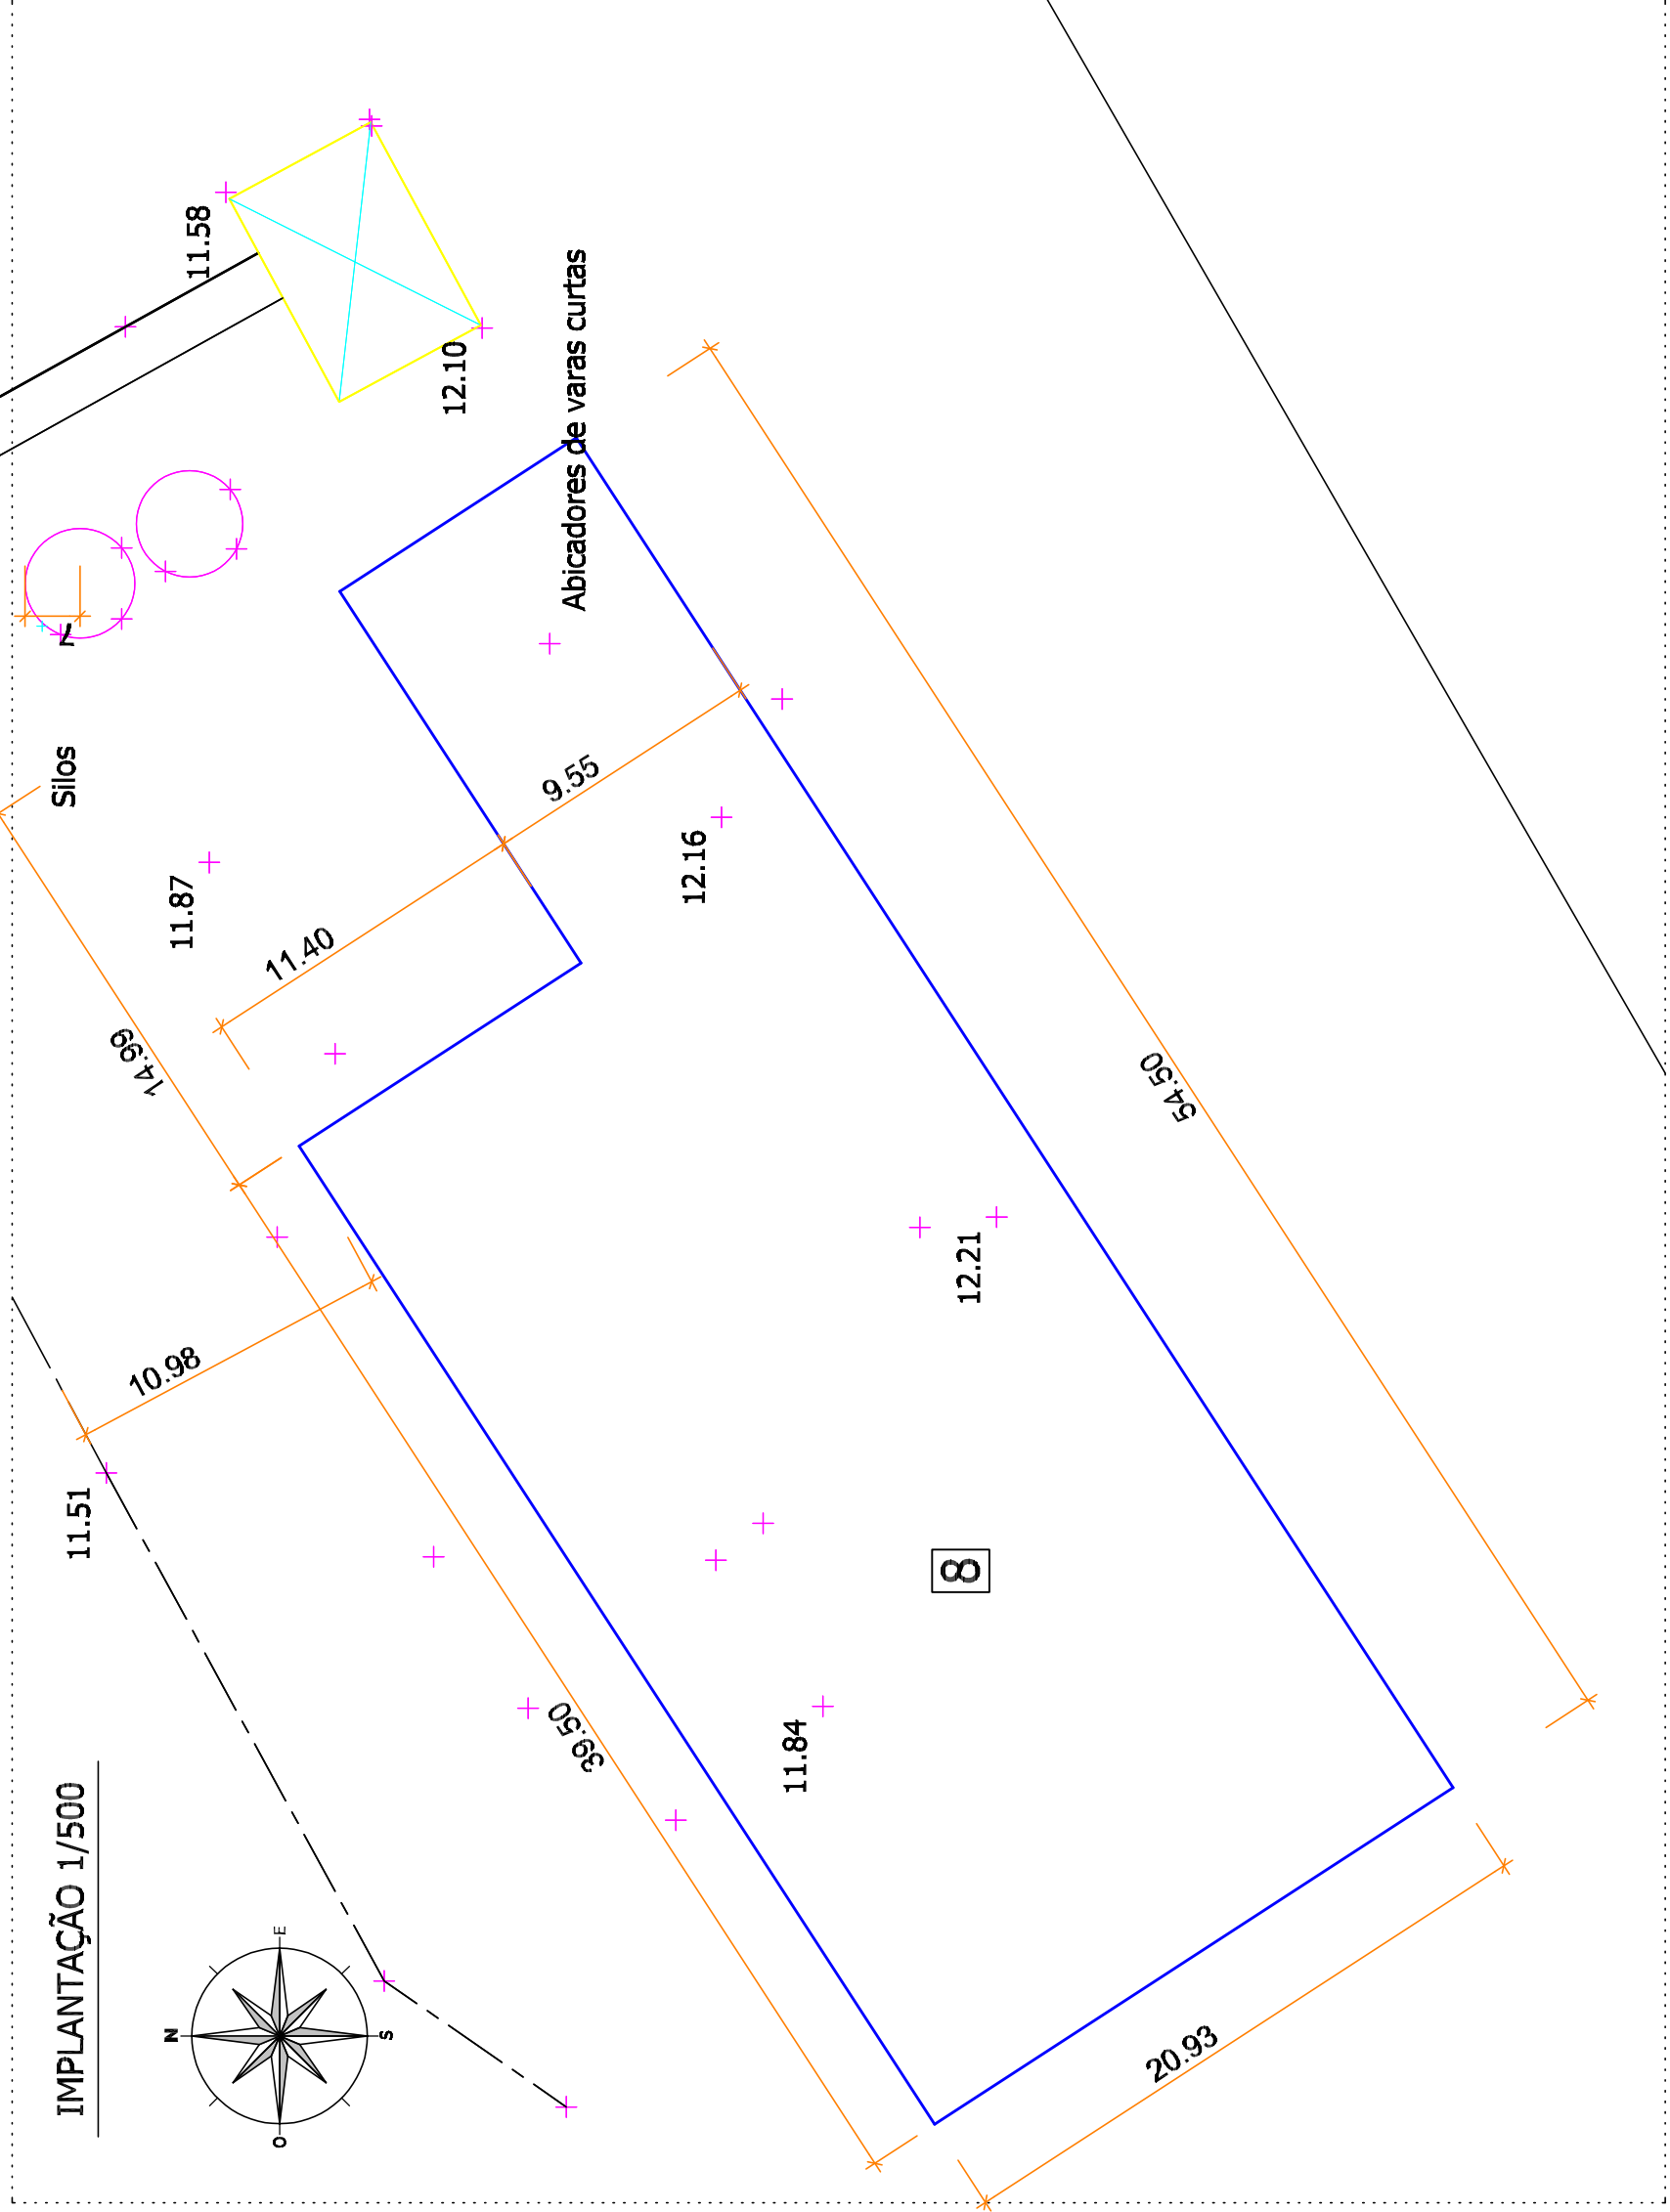

LEGENDA CORES CONVENCIONAIS



- | OPÇÃO | RESPOSTA |
|------------------|---|
| A DEMOLIR |  |
| NOVA A LICENCIAR |  |
| A MANTER |  |
| A LEGALIZAR |  |

LEGENDA


**ZONA 8 - TELHEIRO DE ABICADORES DE
VARAS CURTAS**

Área de implantação 810,00m²


Área de construção 810,00m²

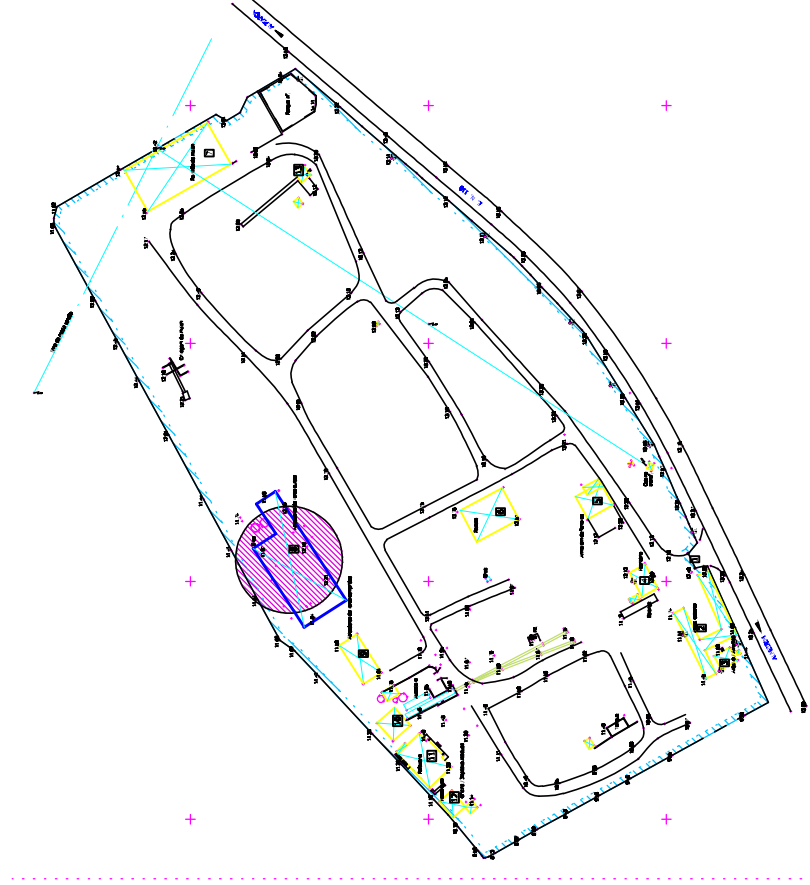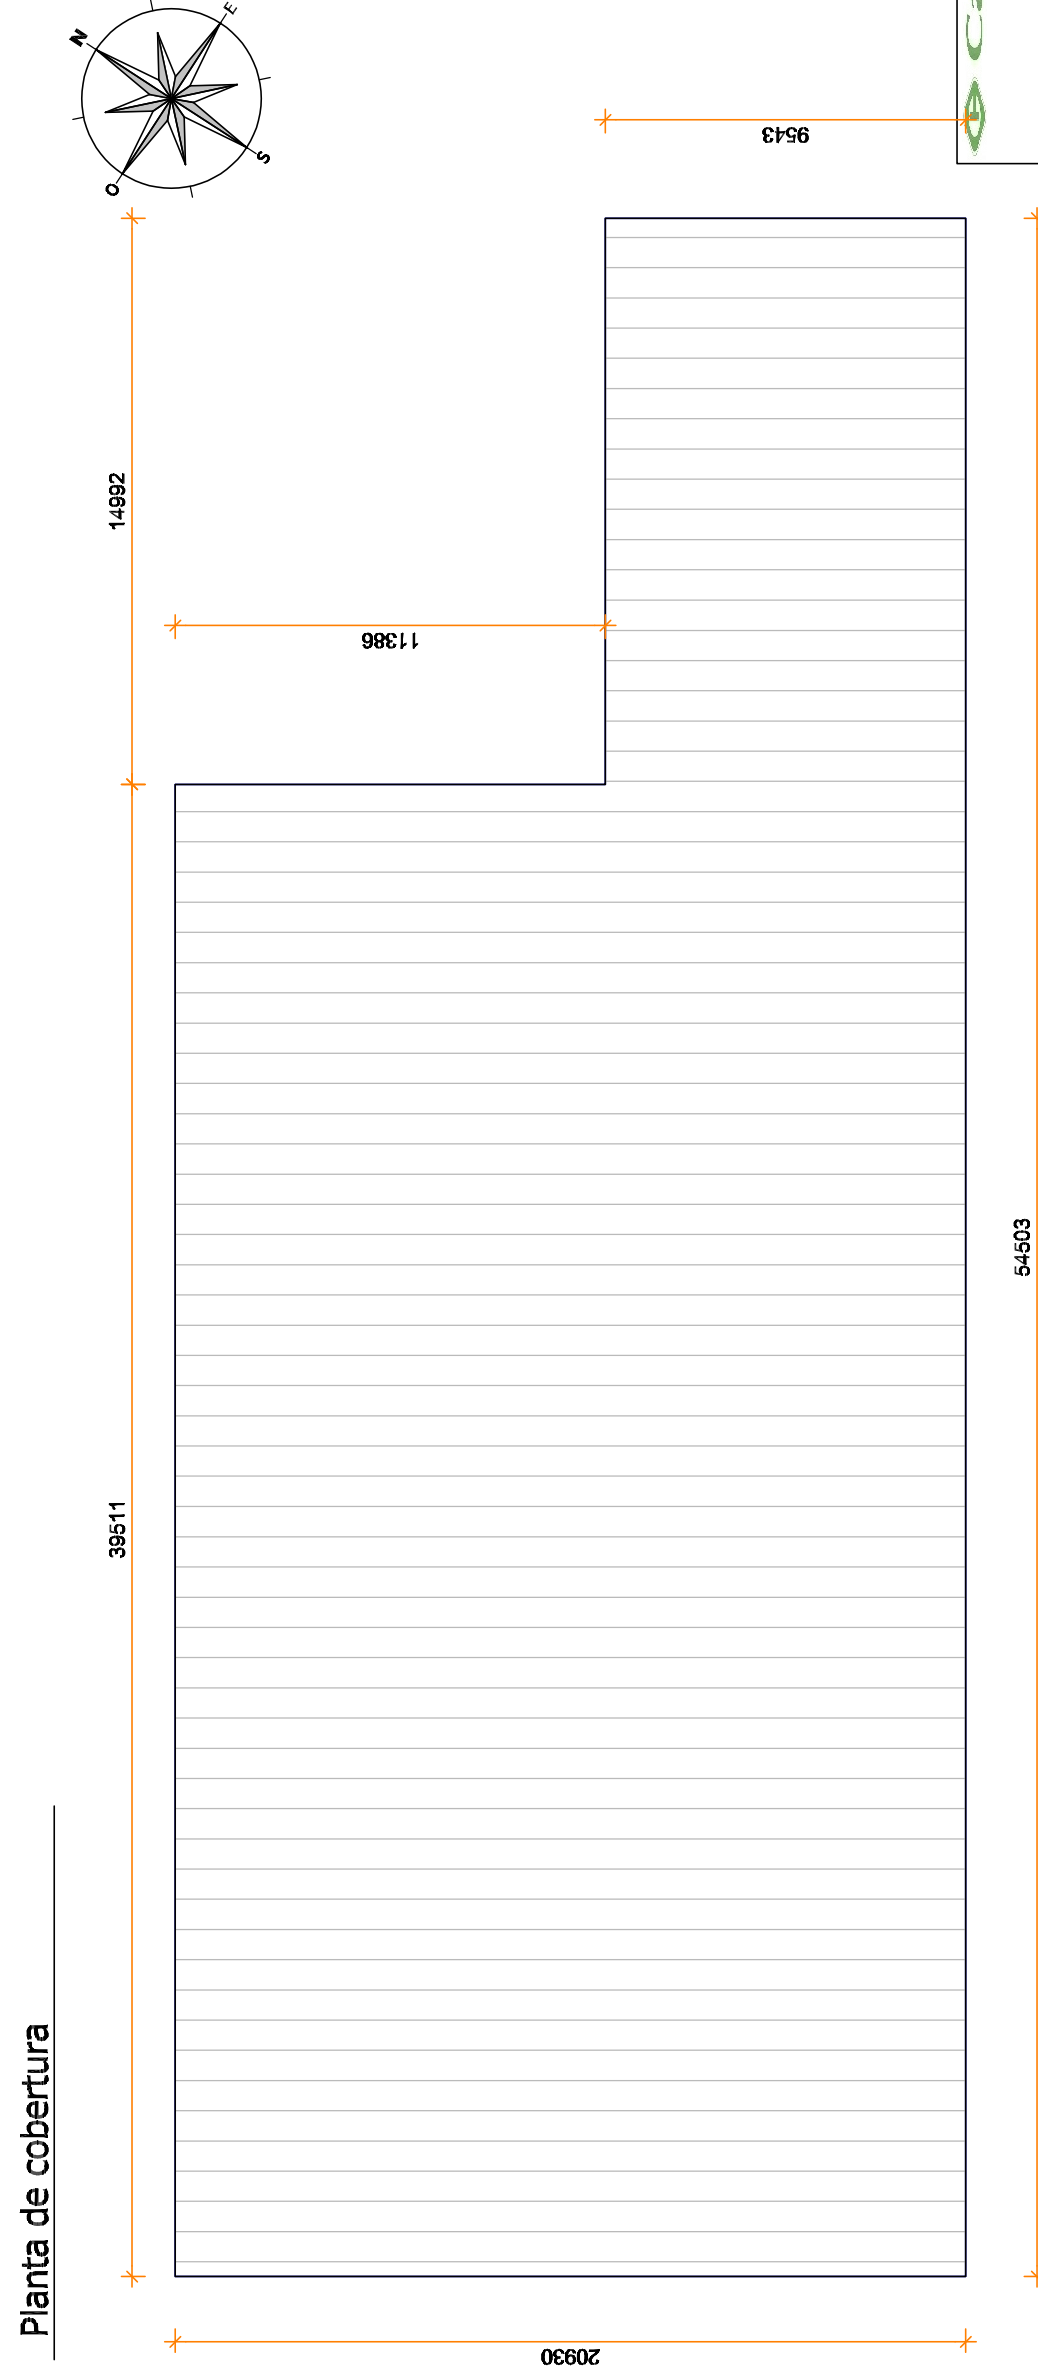

Alçado Norte

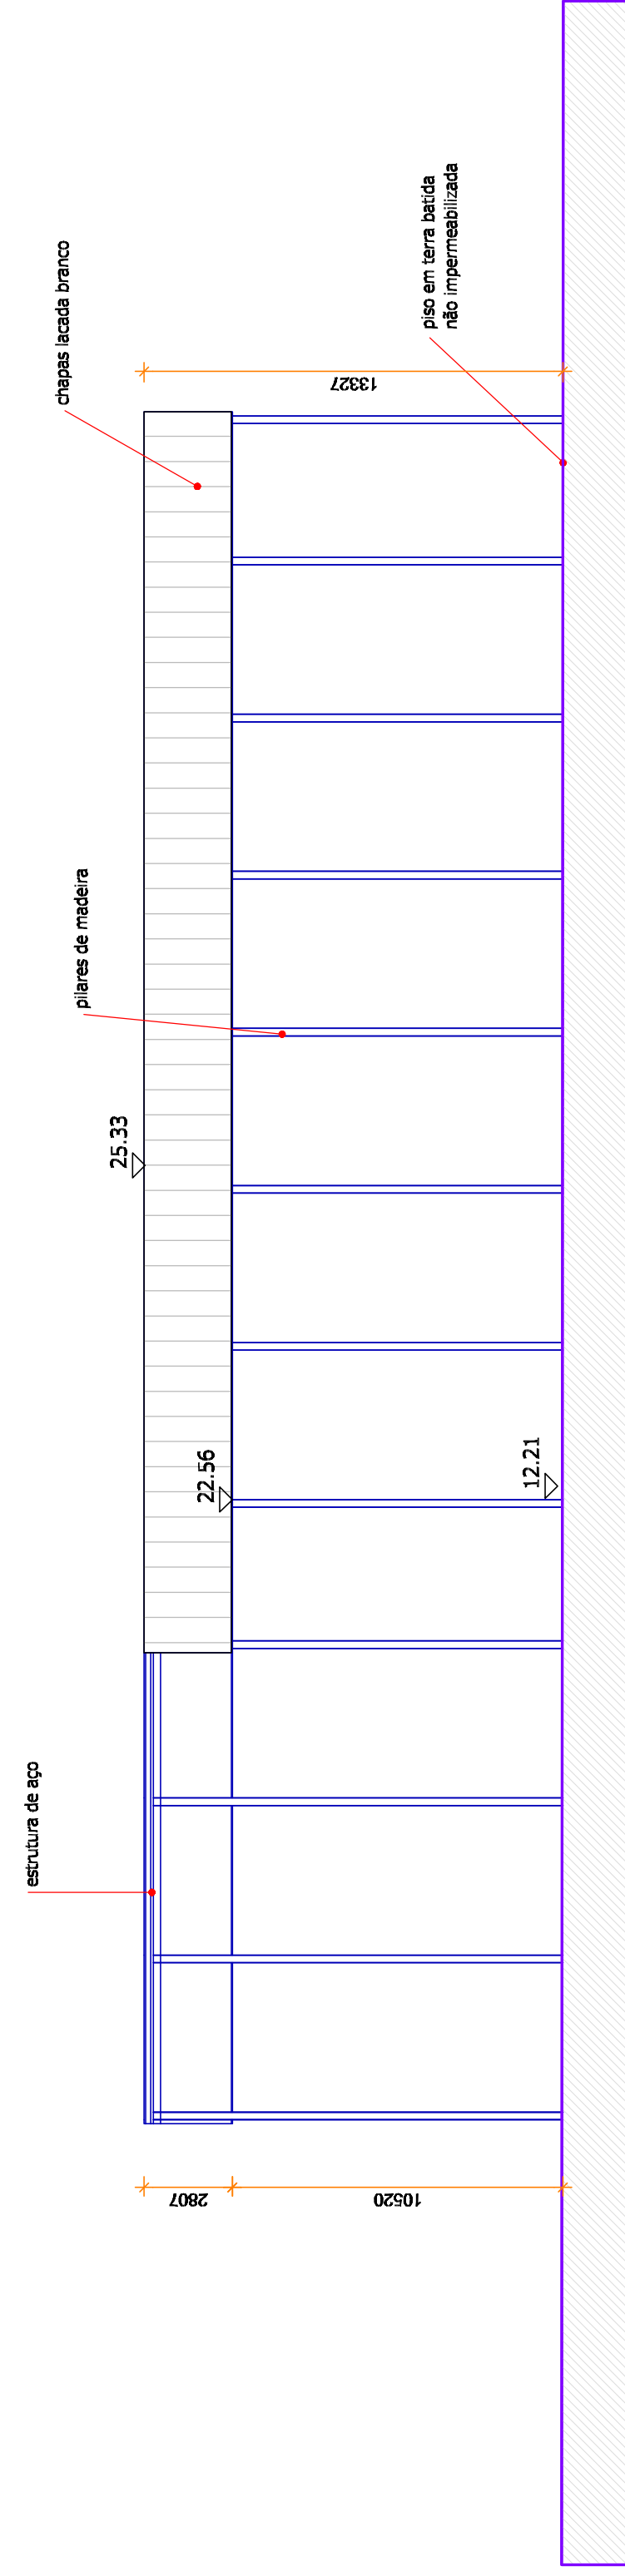

Alçado Sul

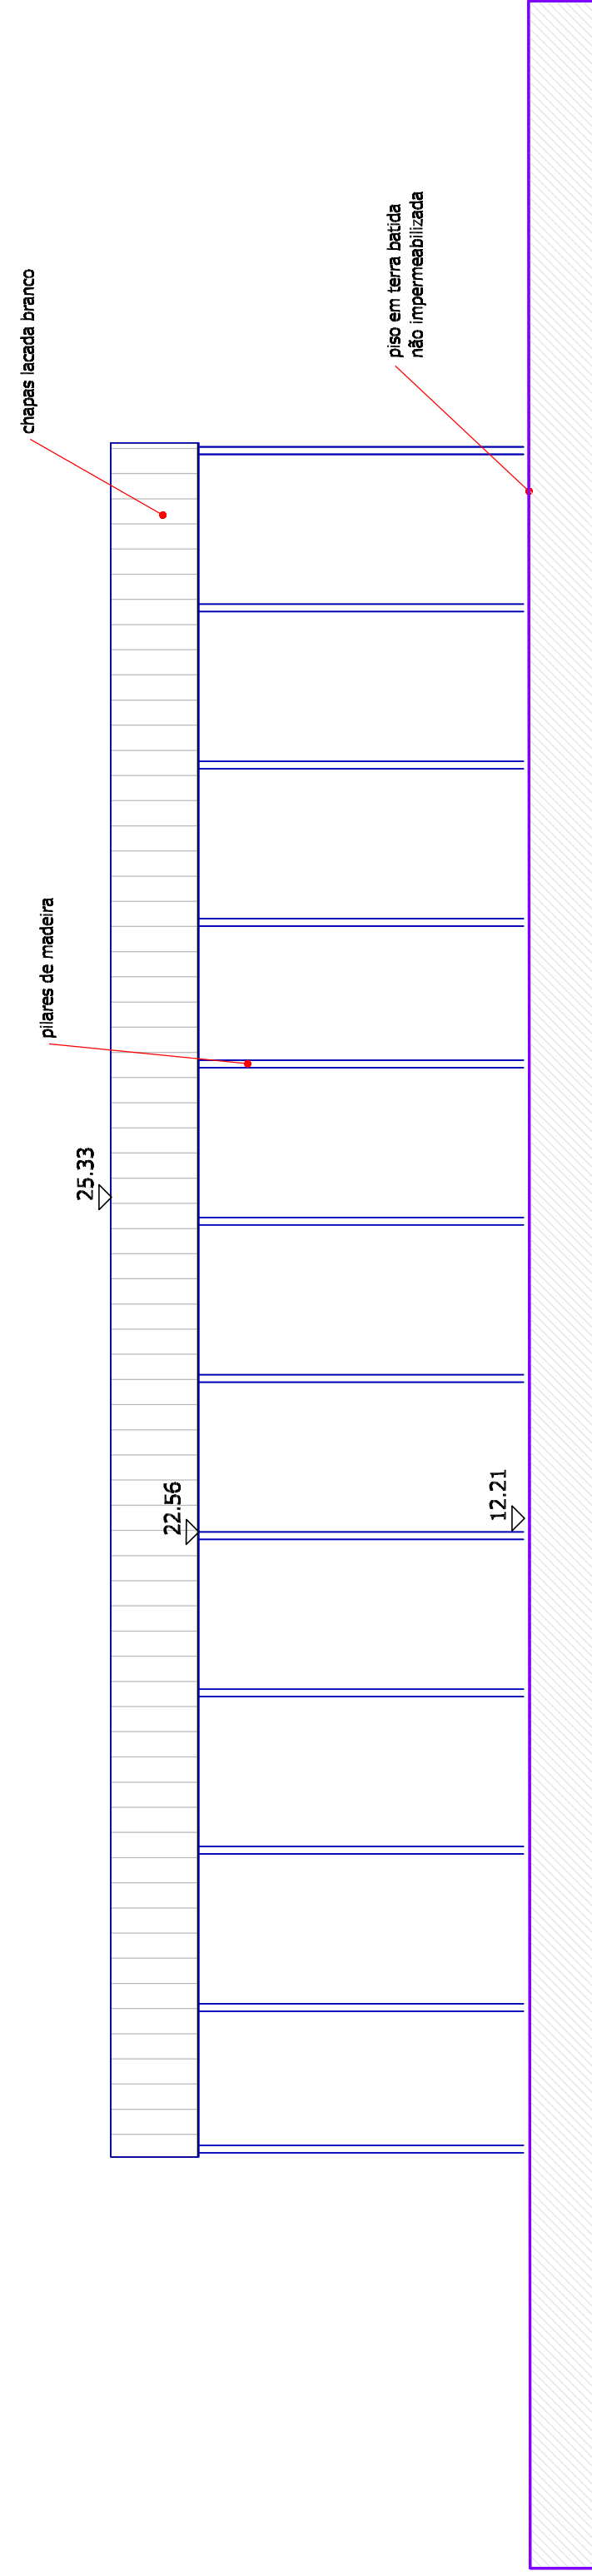


LEGENDA

**ZONA 8 - TELHEIRO DE ABICADORES DE
VARAS CURTAS**

Área de implantação 810,00m²

Área de construção 810,00m²

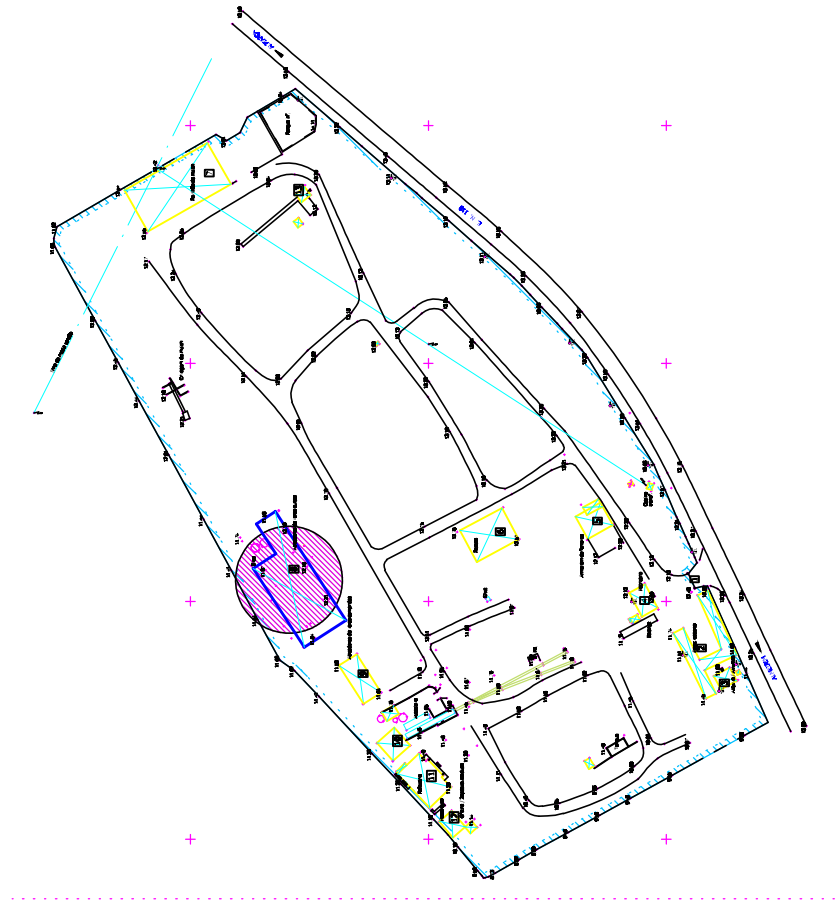















LEGENDA CORES CONVENCIONAIS

A DEMOLIR

NOVA A LICENCIAR

A MANTER

A | FGA | IZAR

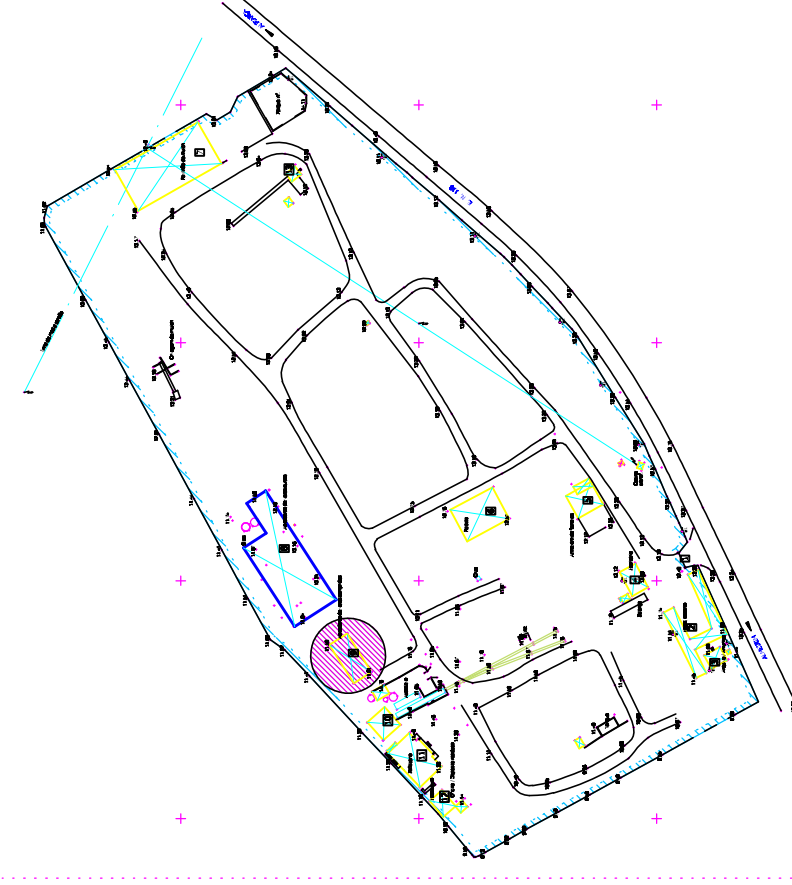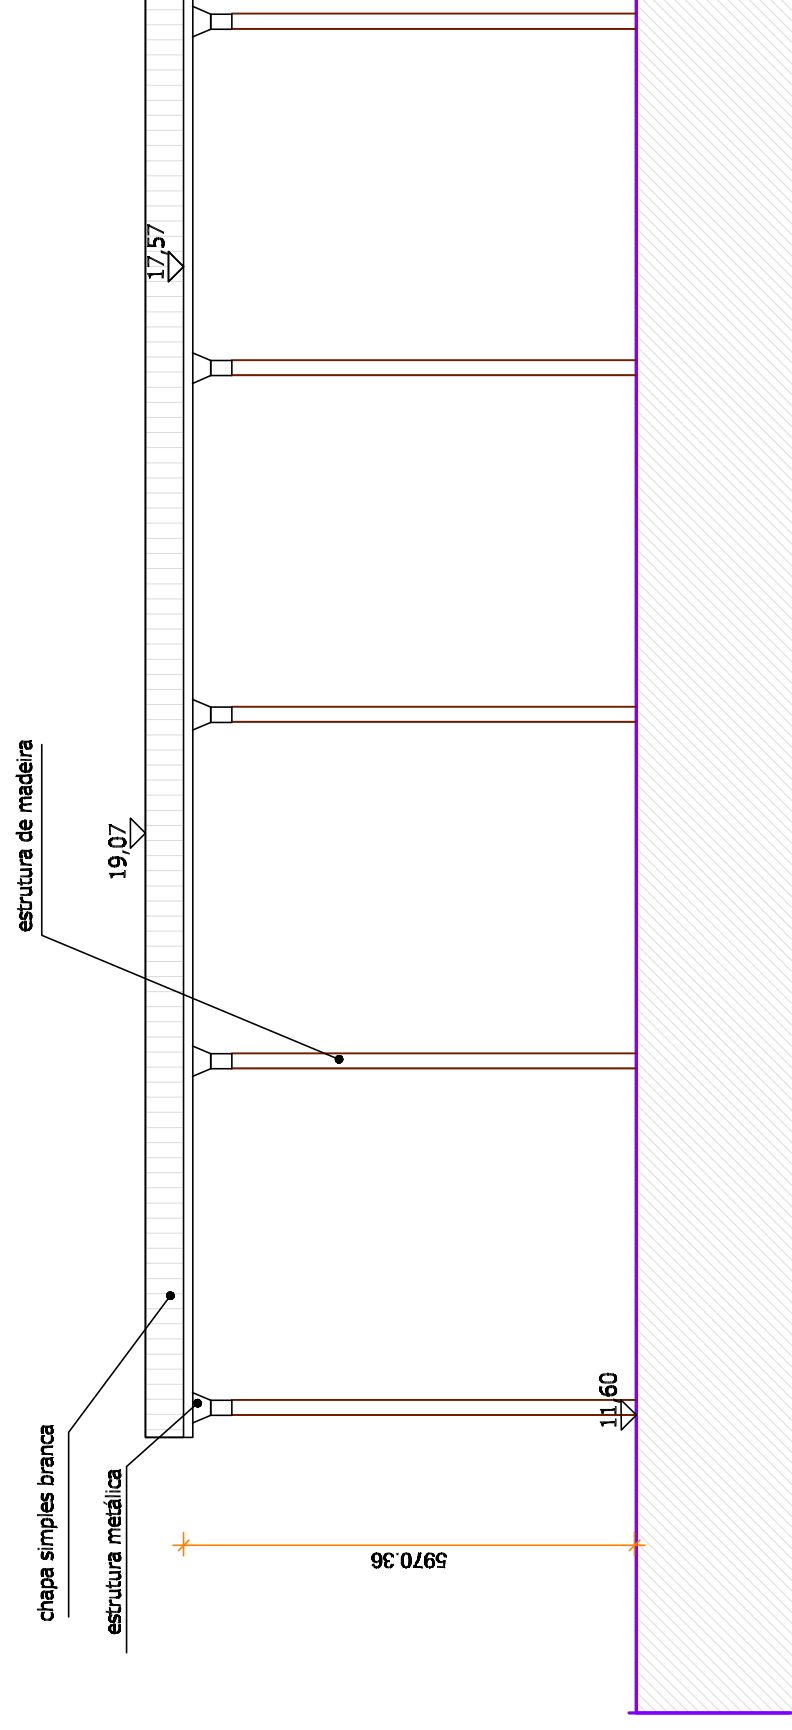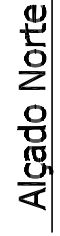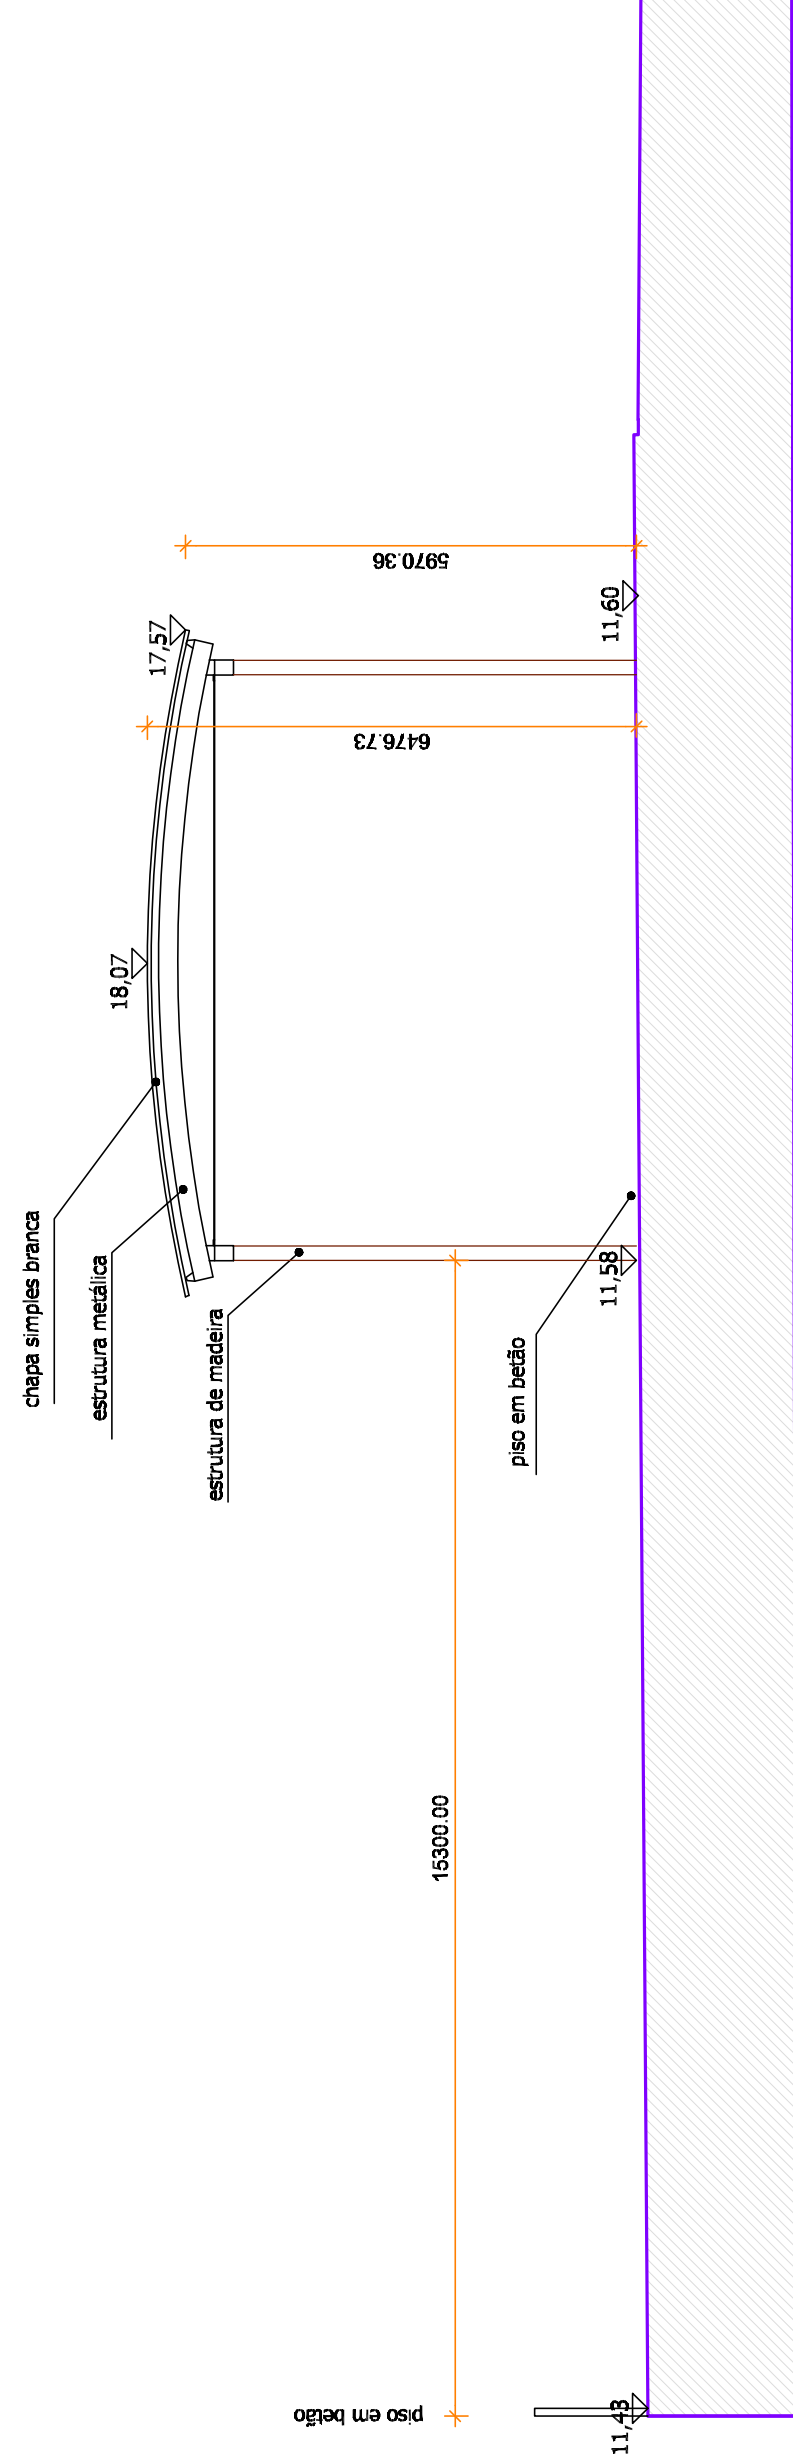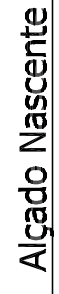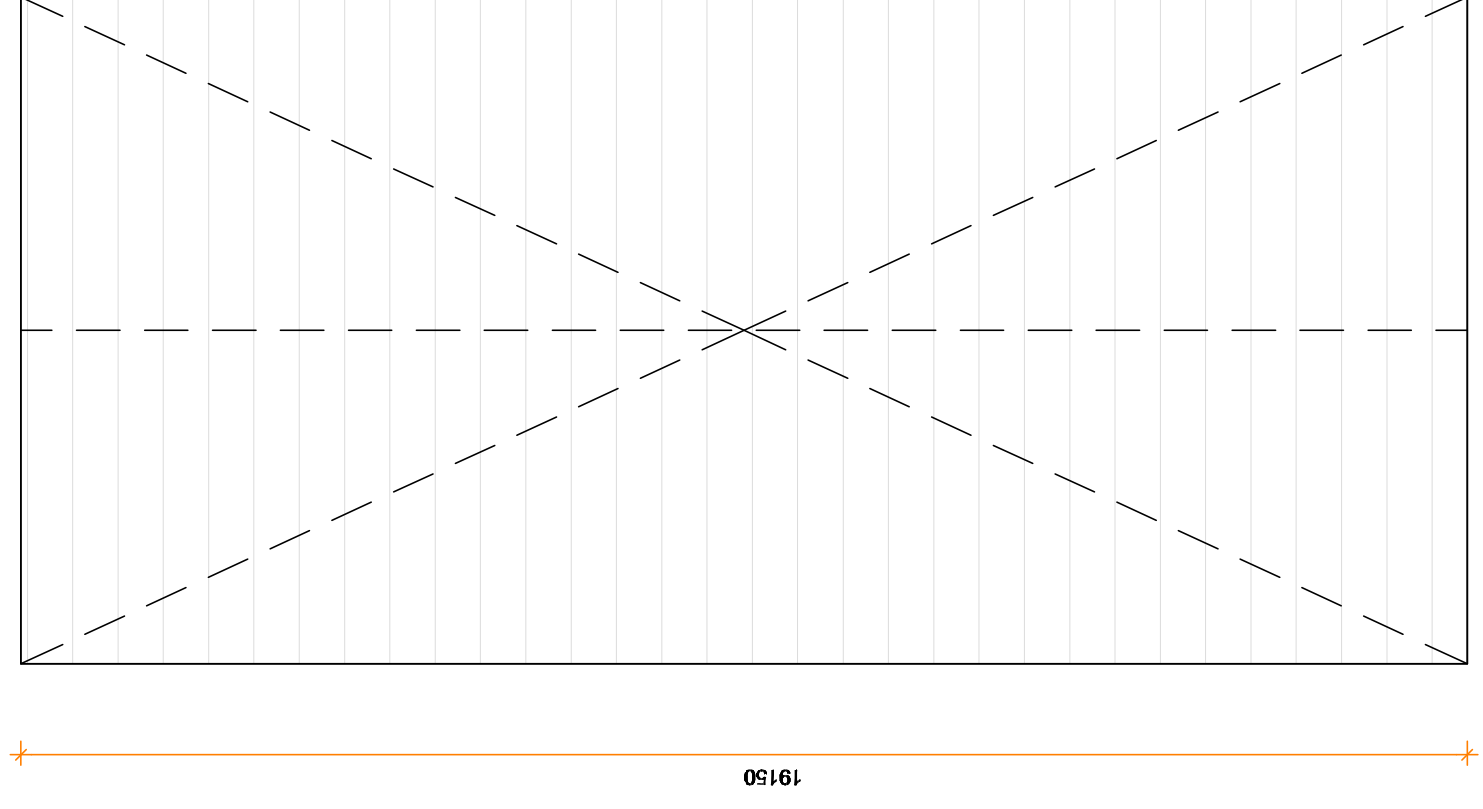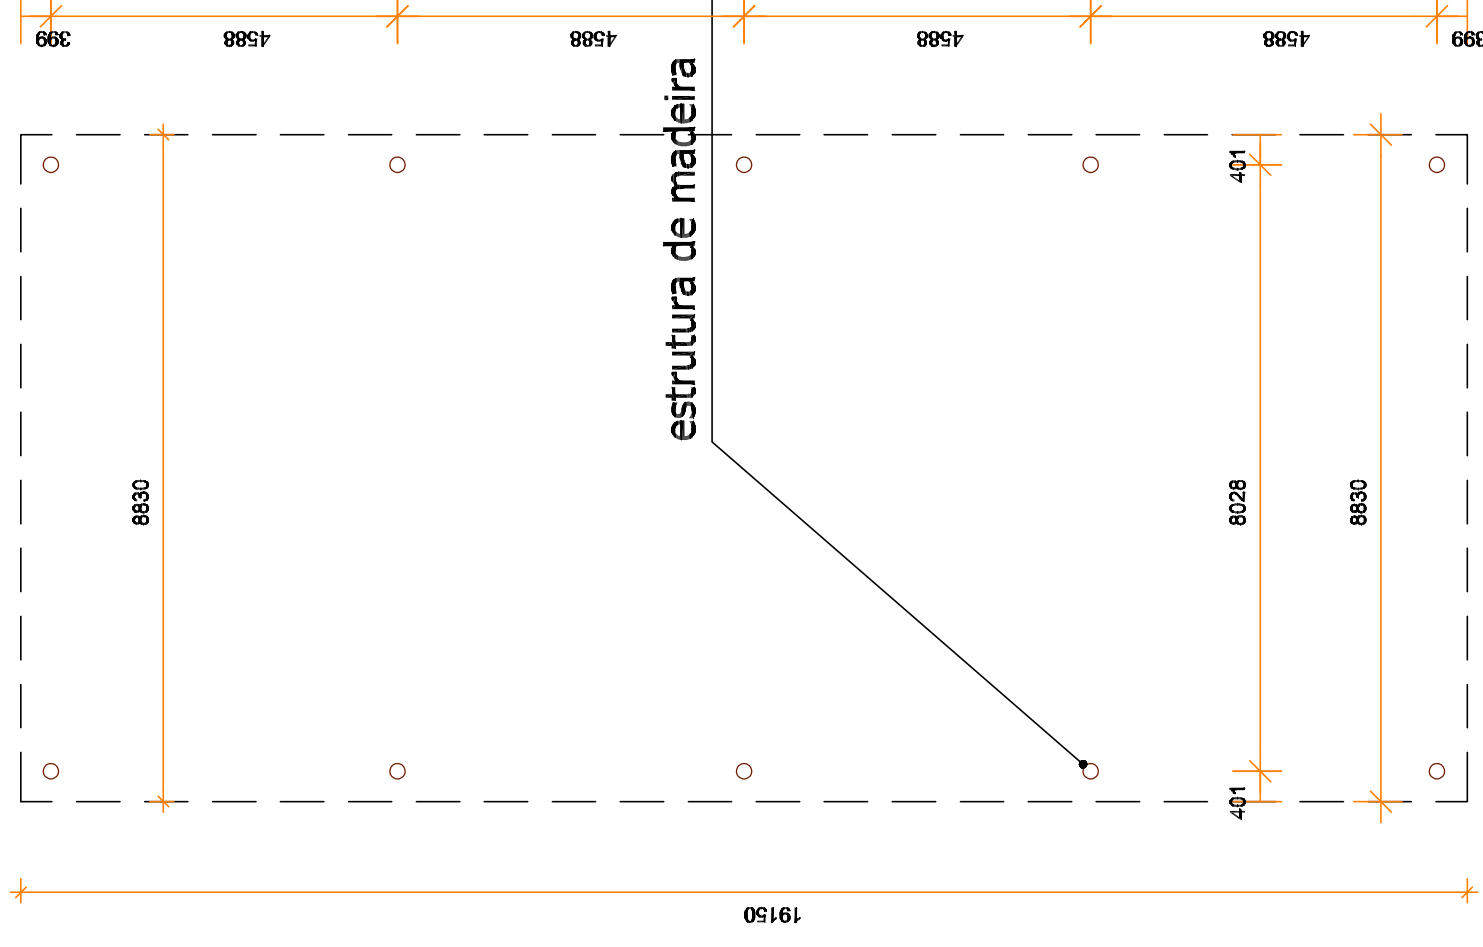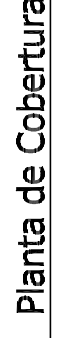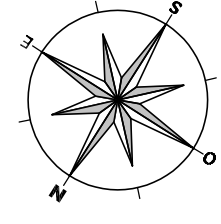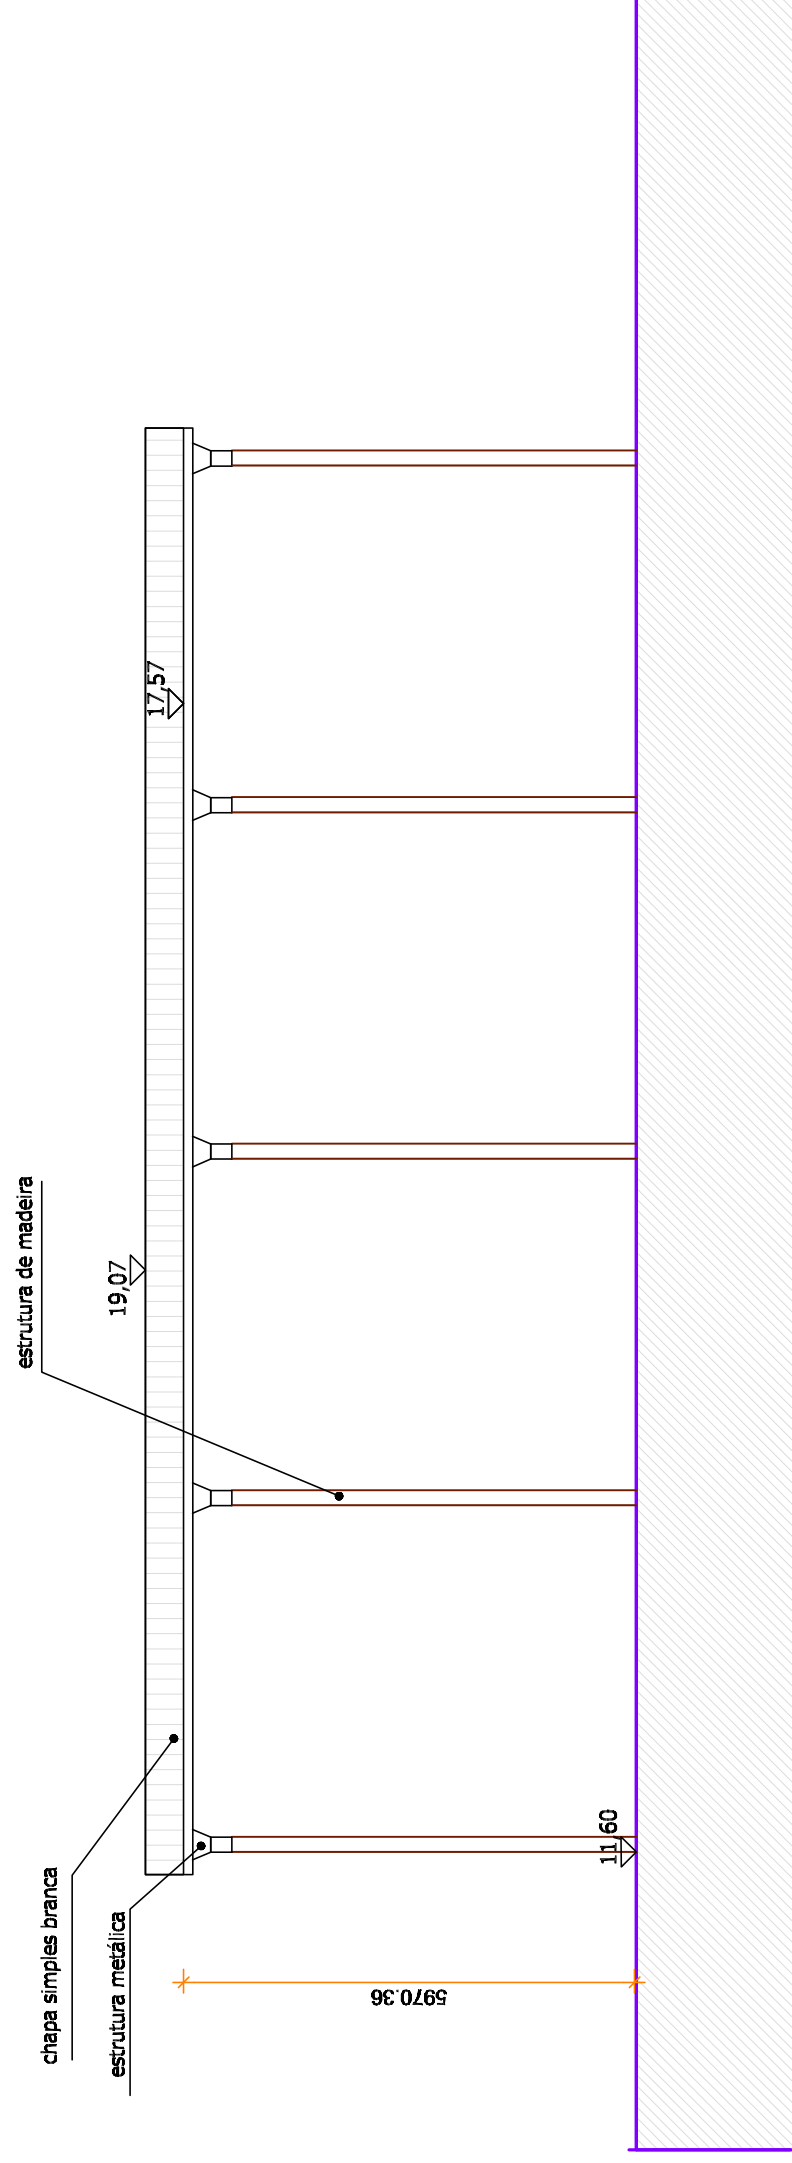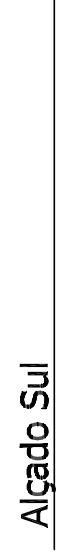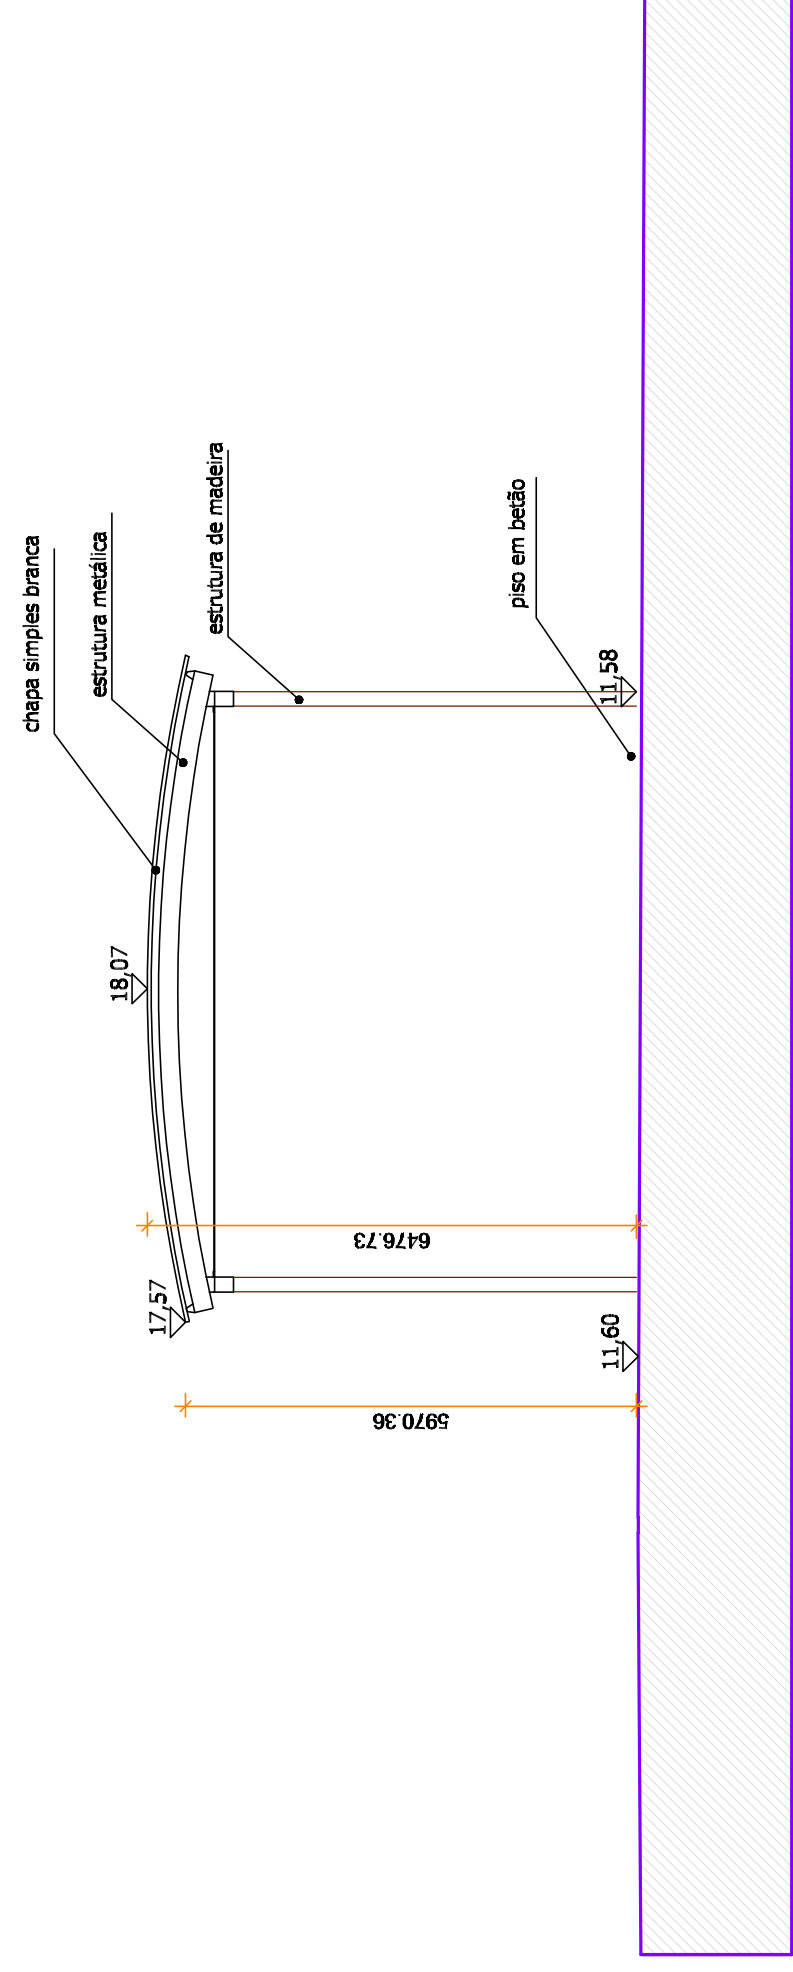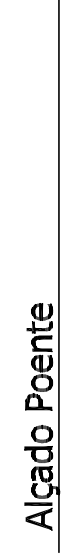
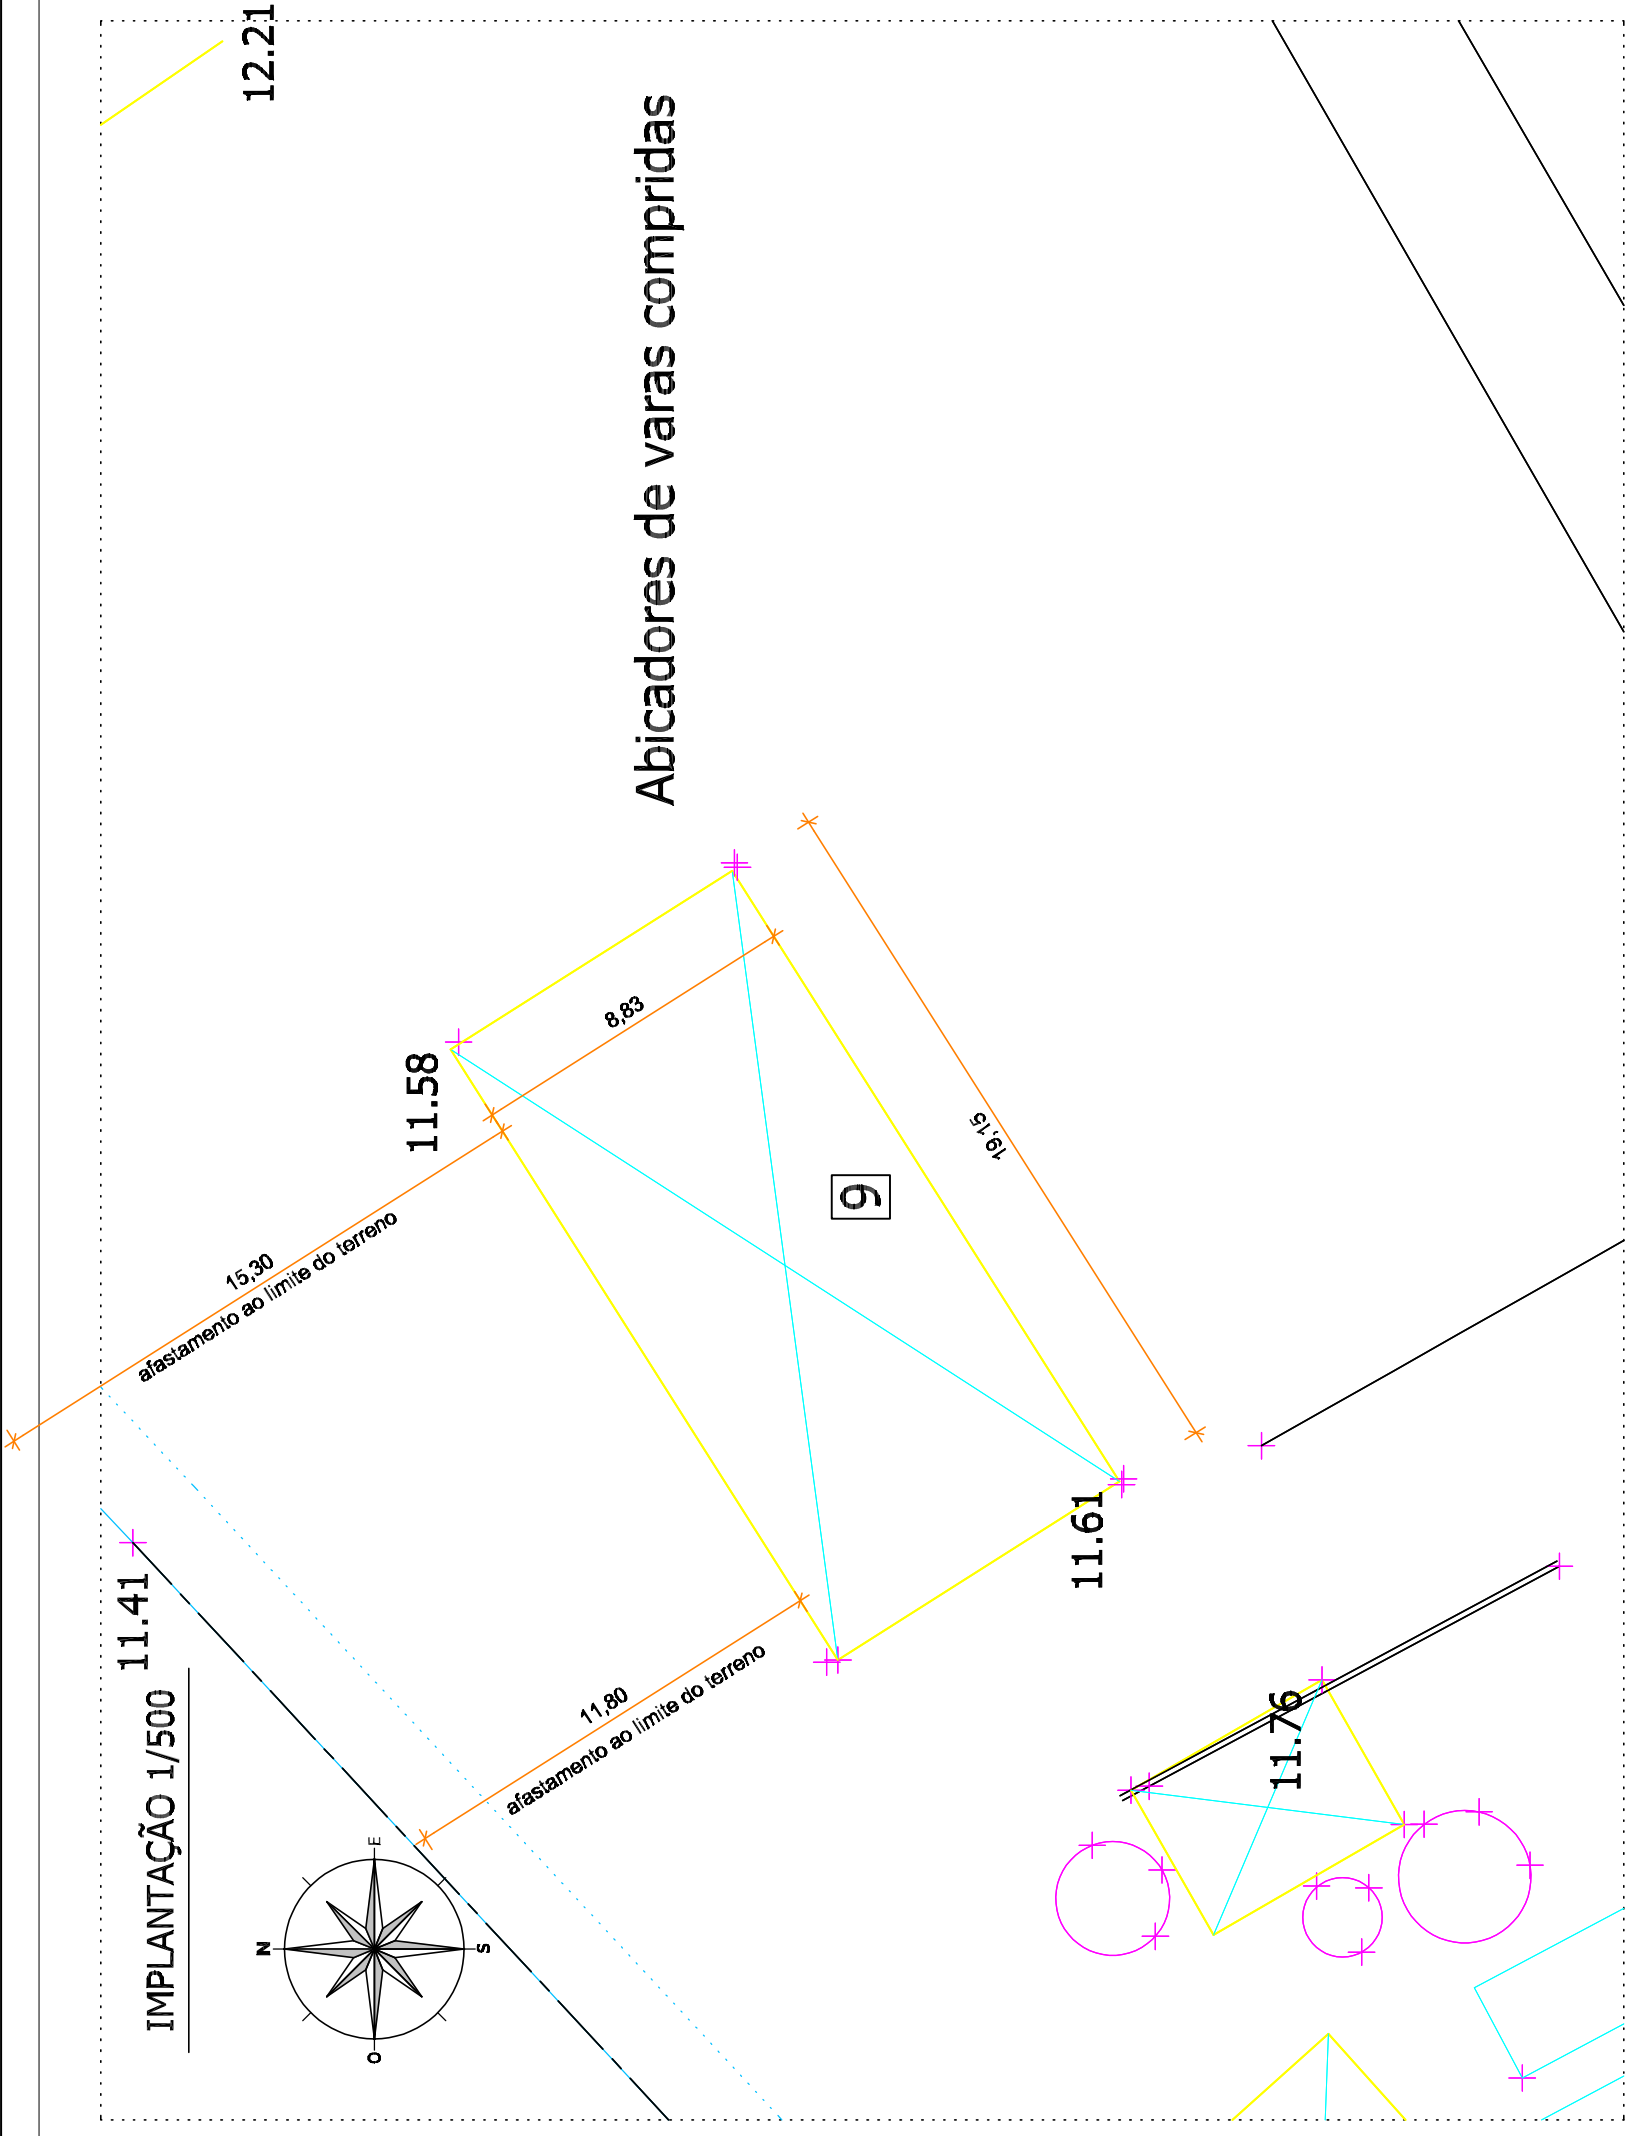


LEGENDA


ZONA 9 - TELHEIRO ABICADORES DE VARAS COMPRIDAS

Área de implantação 169,10m²


Área de construção 169,10m²

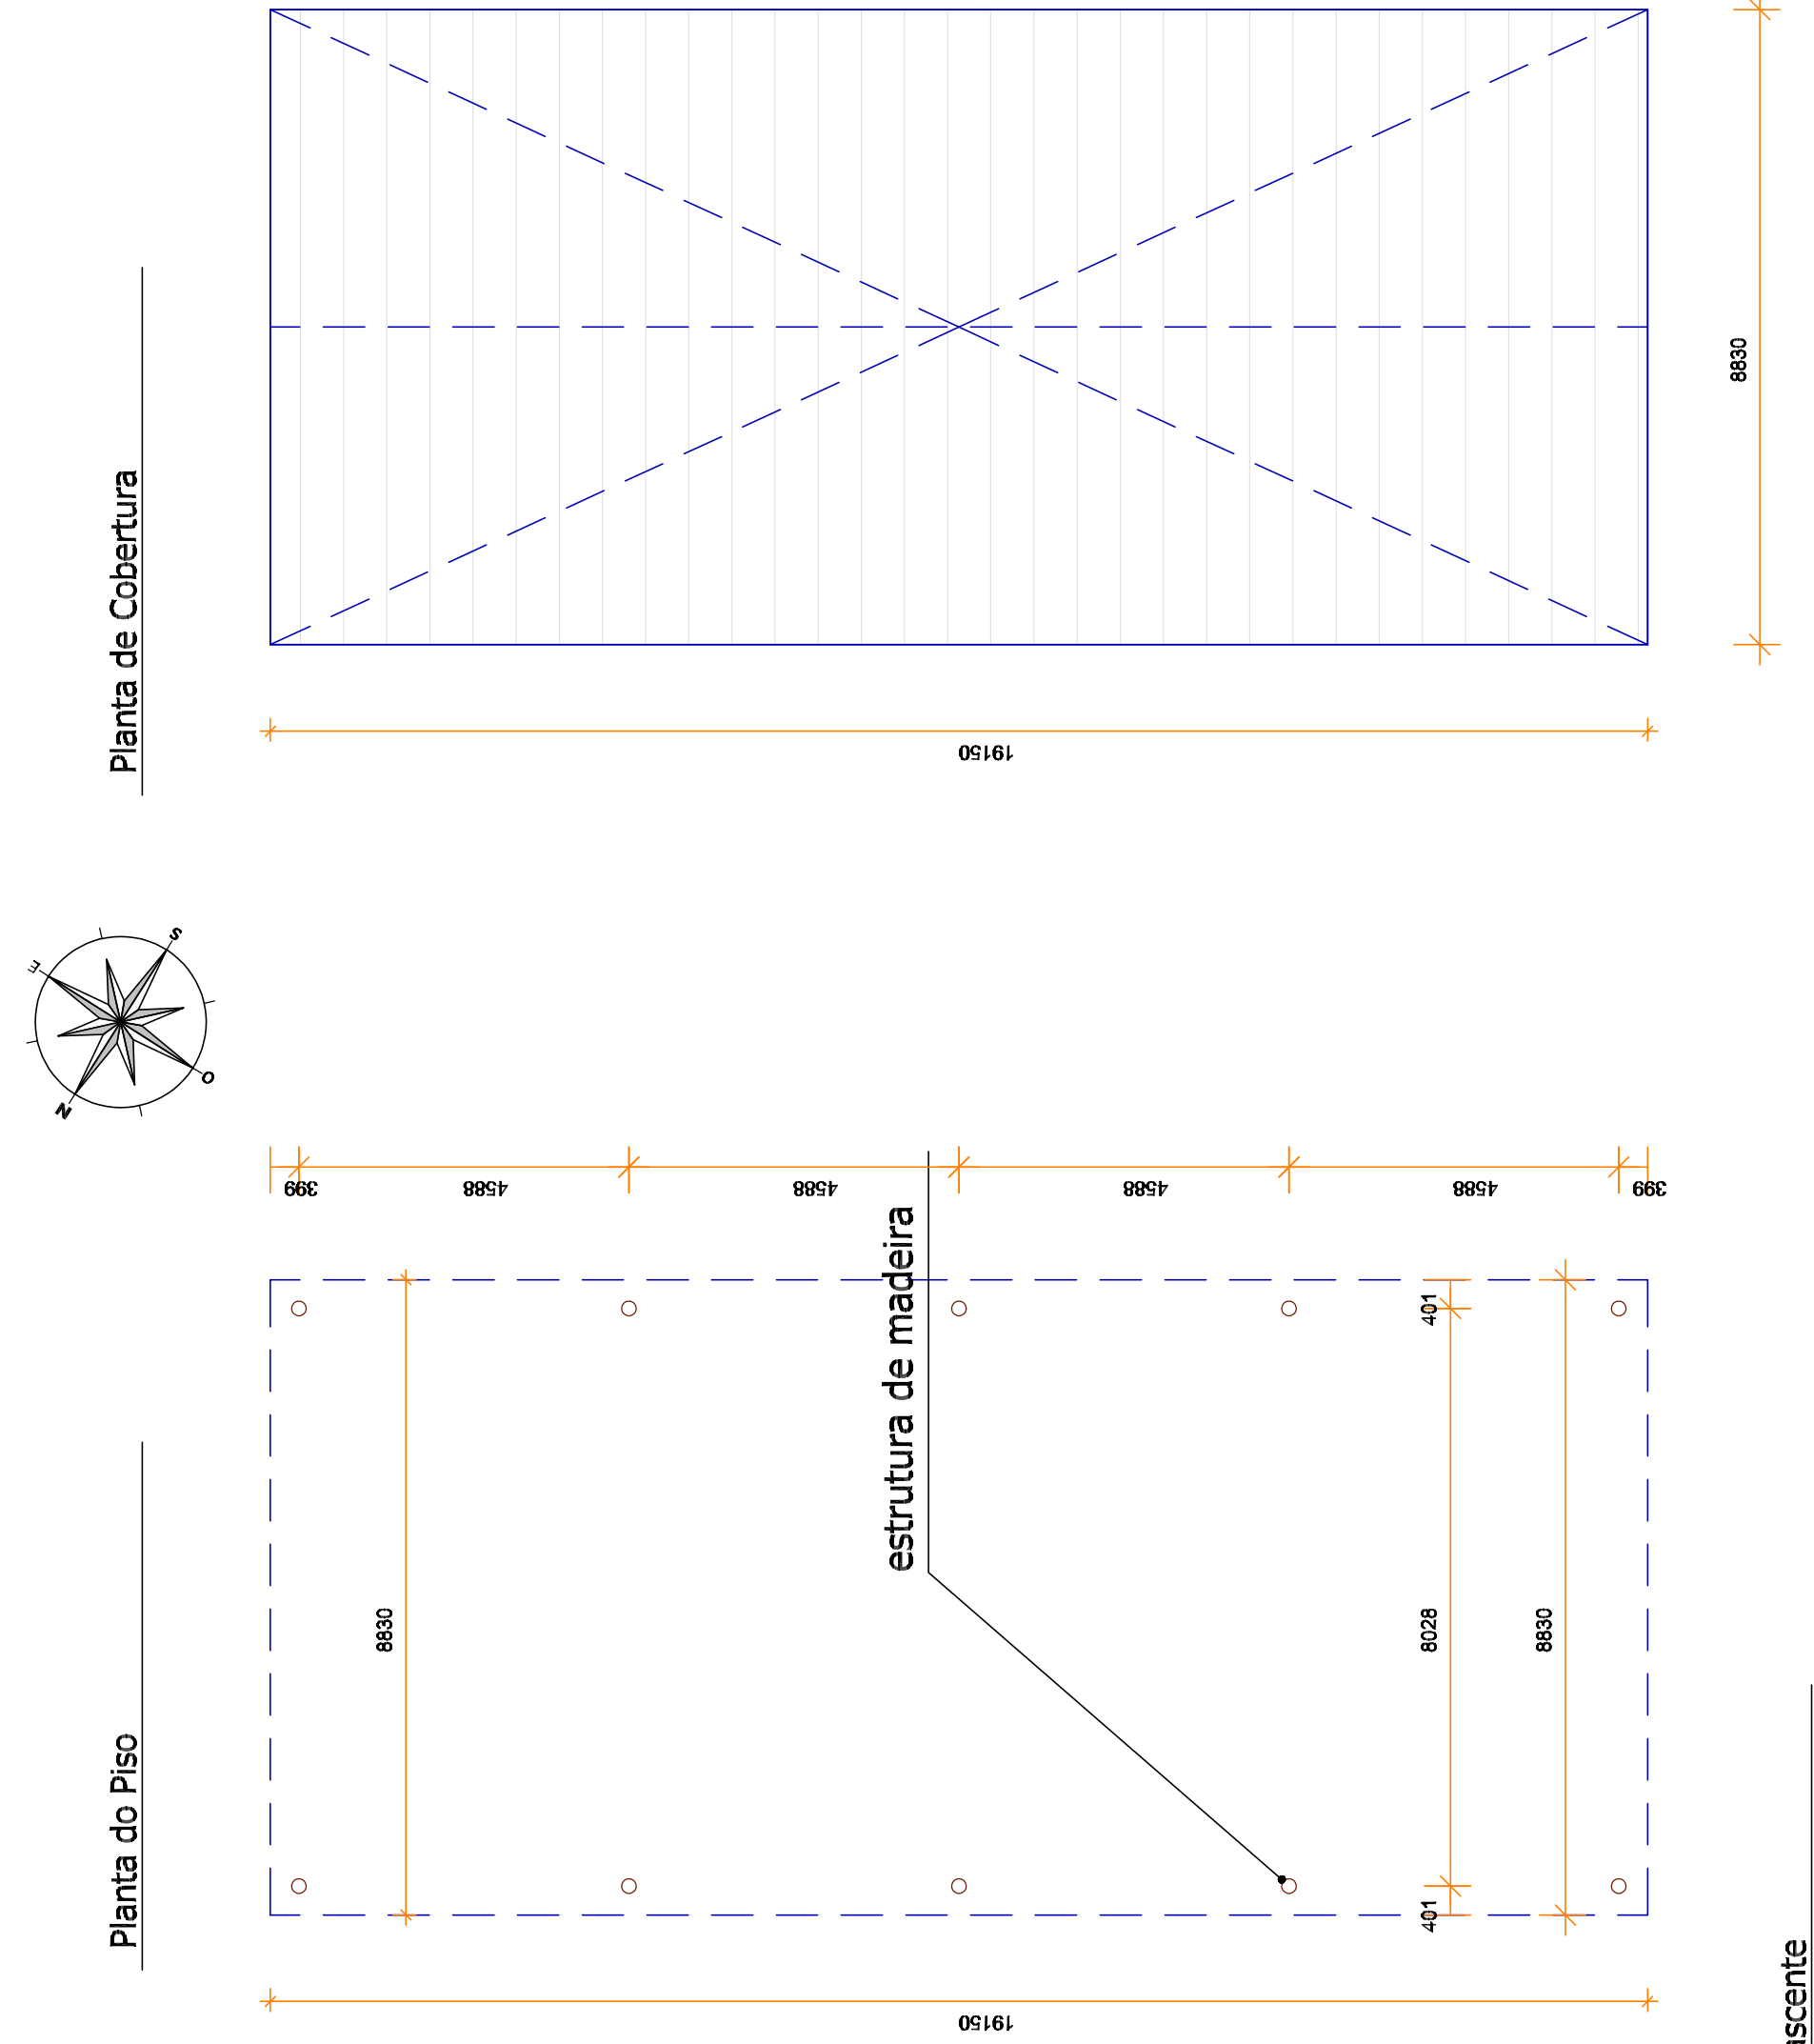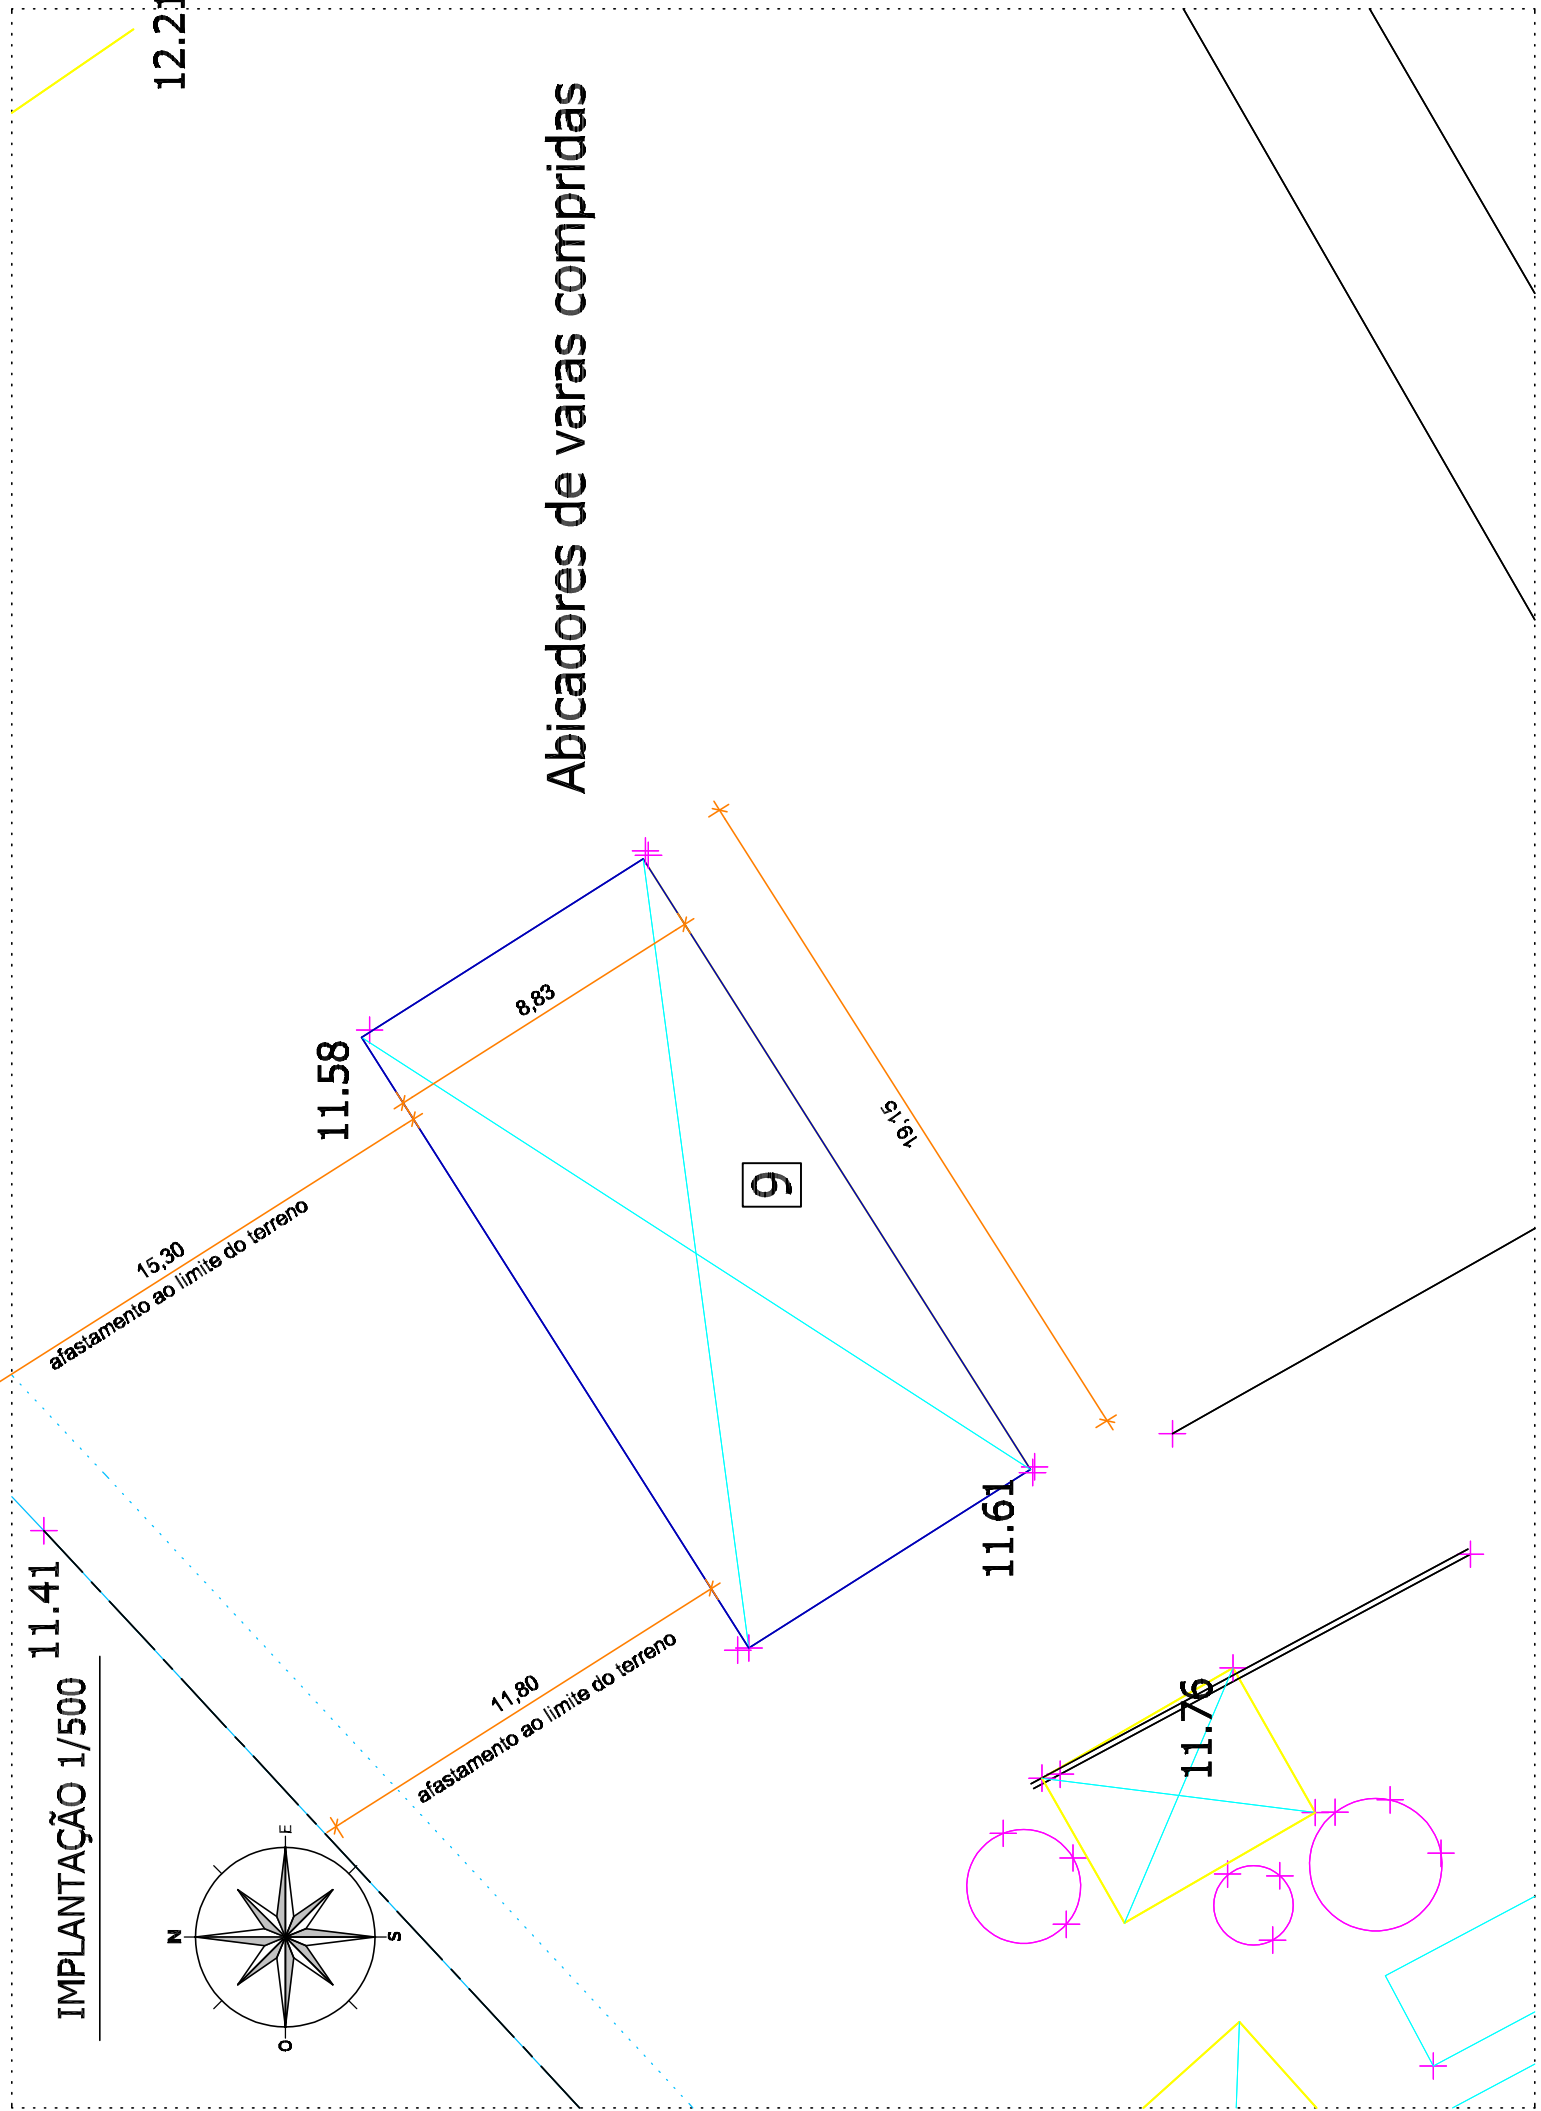


Alçado Nascente

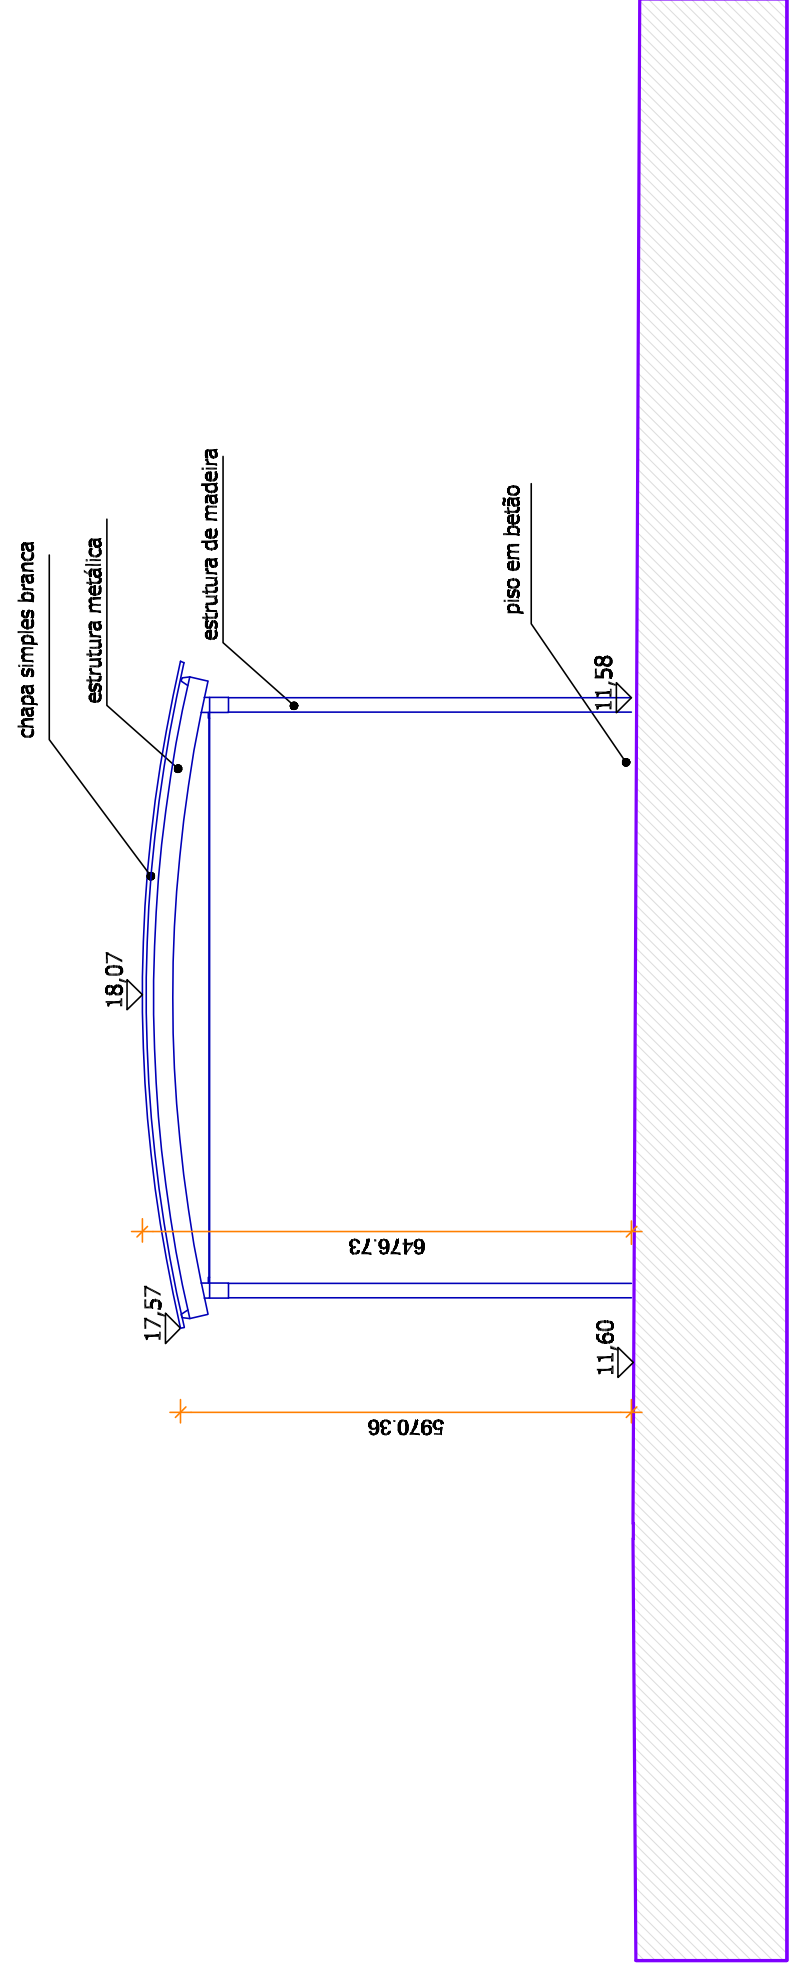


Alçado Poente

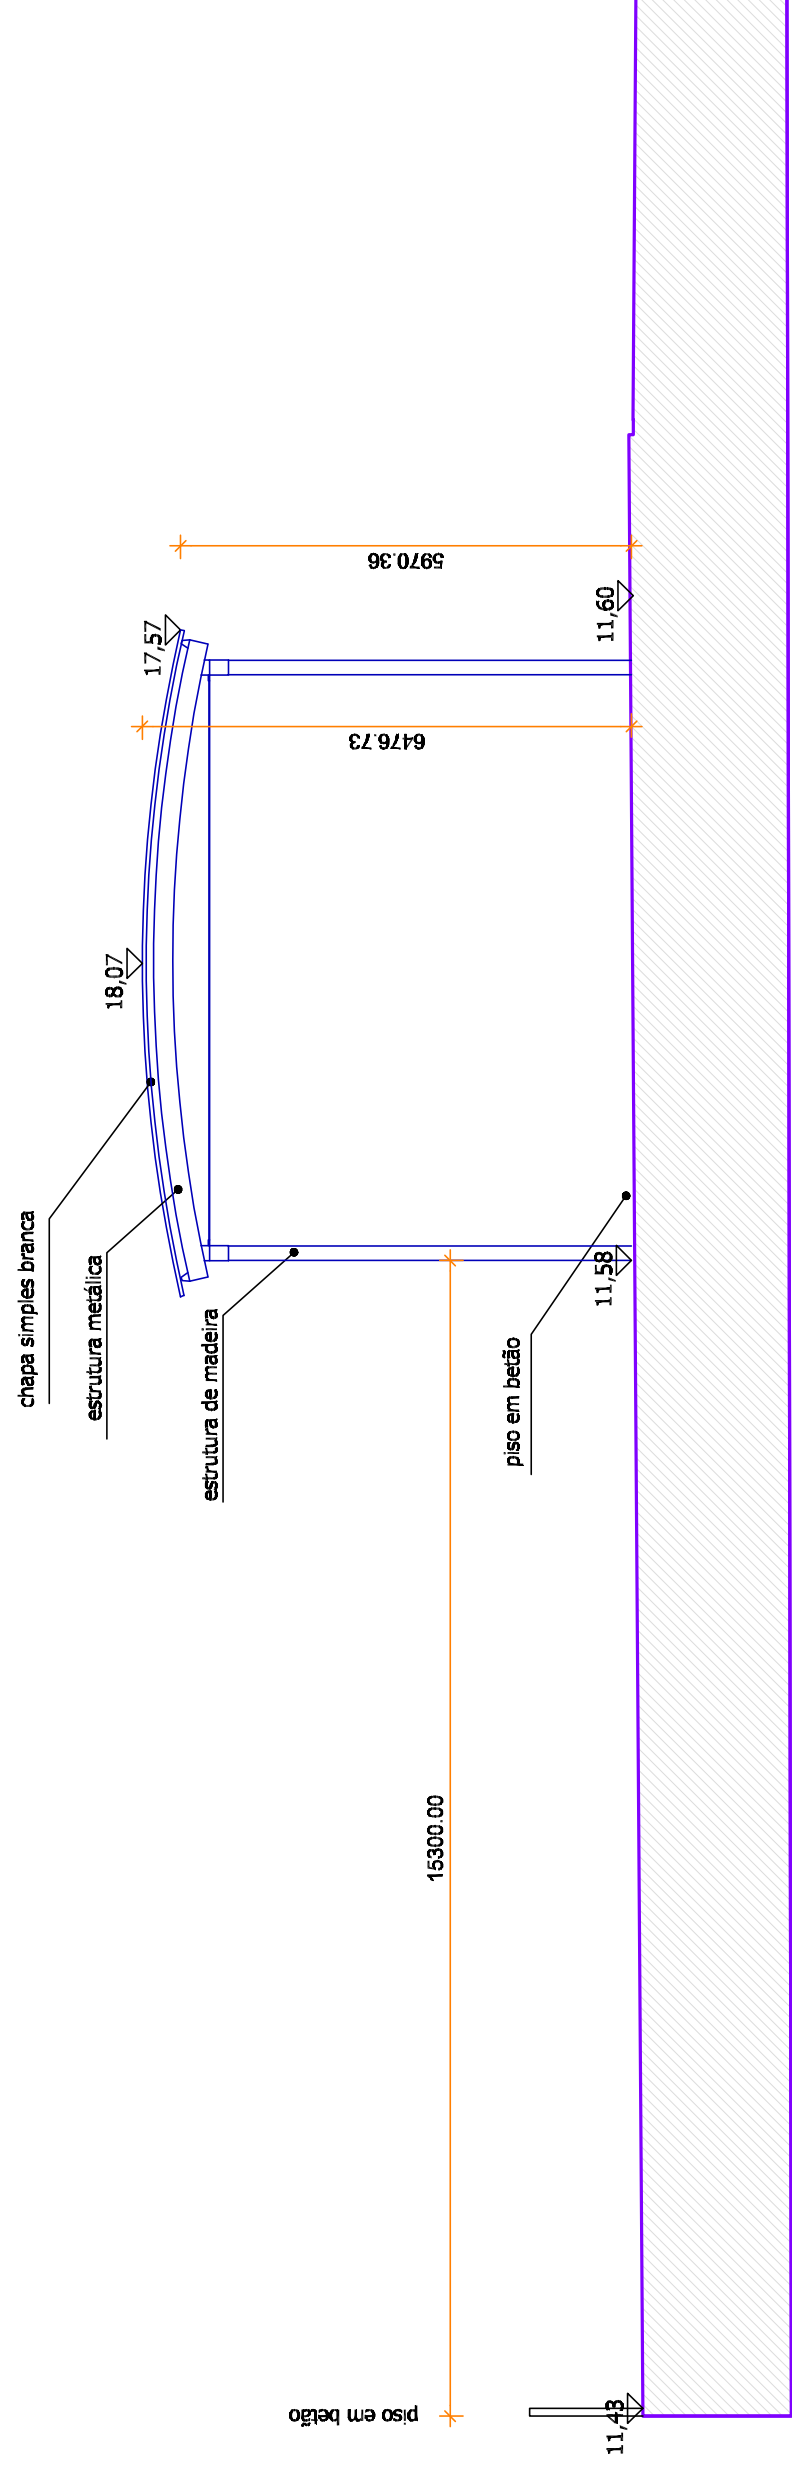

Alçado Sul

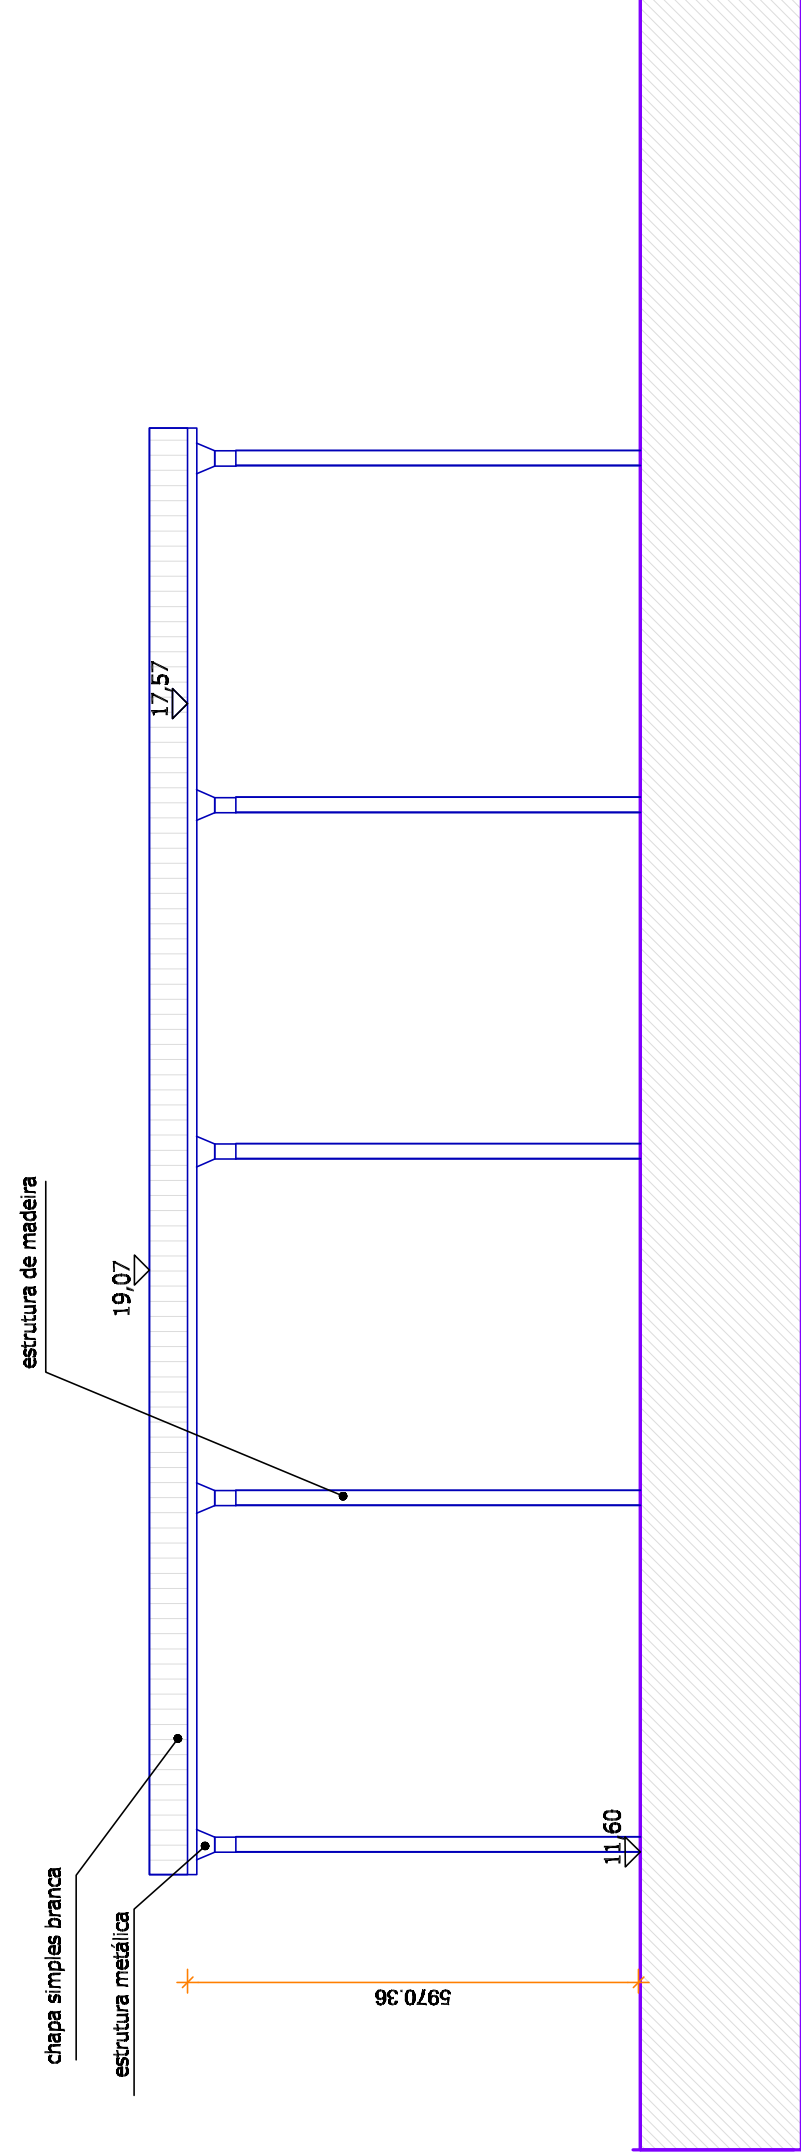

Alçado Norte

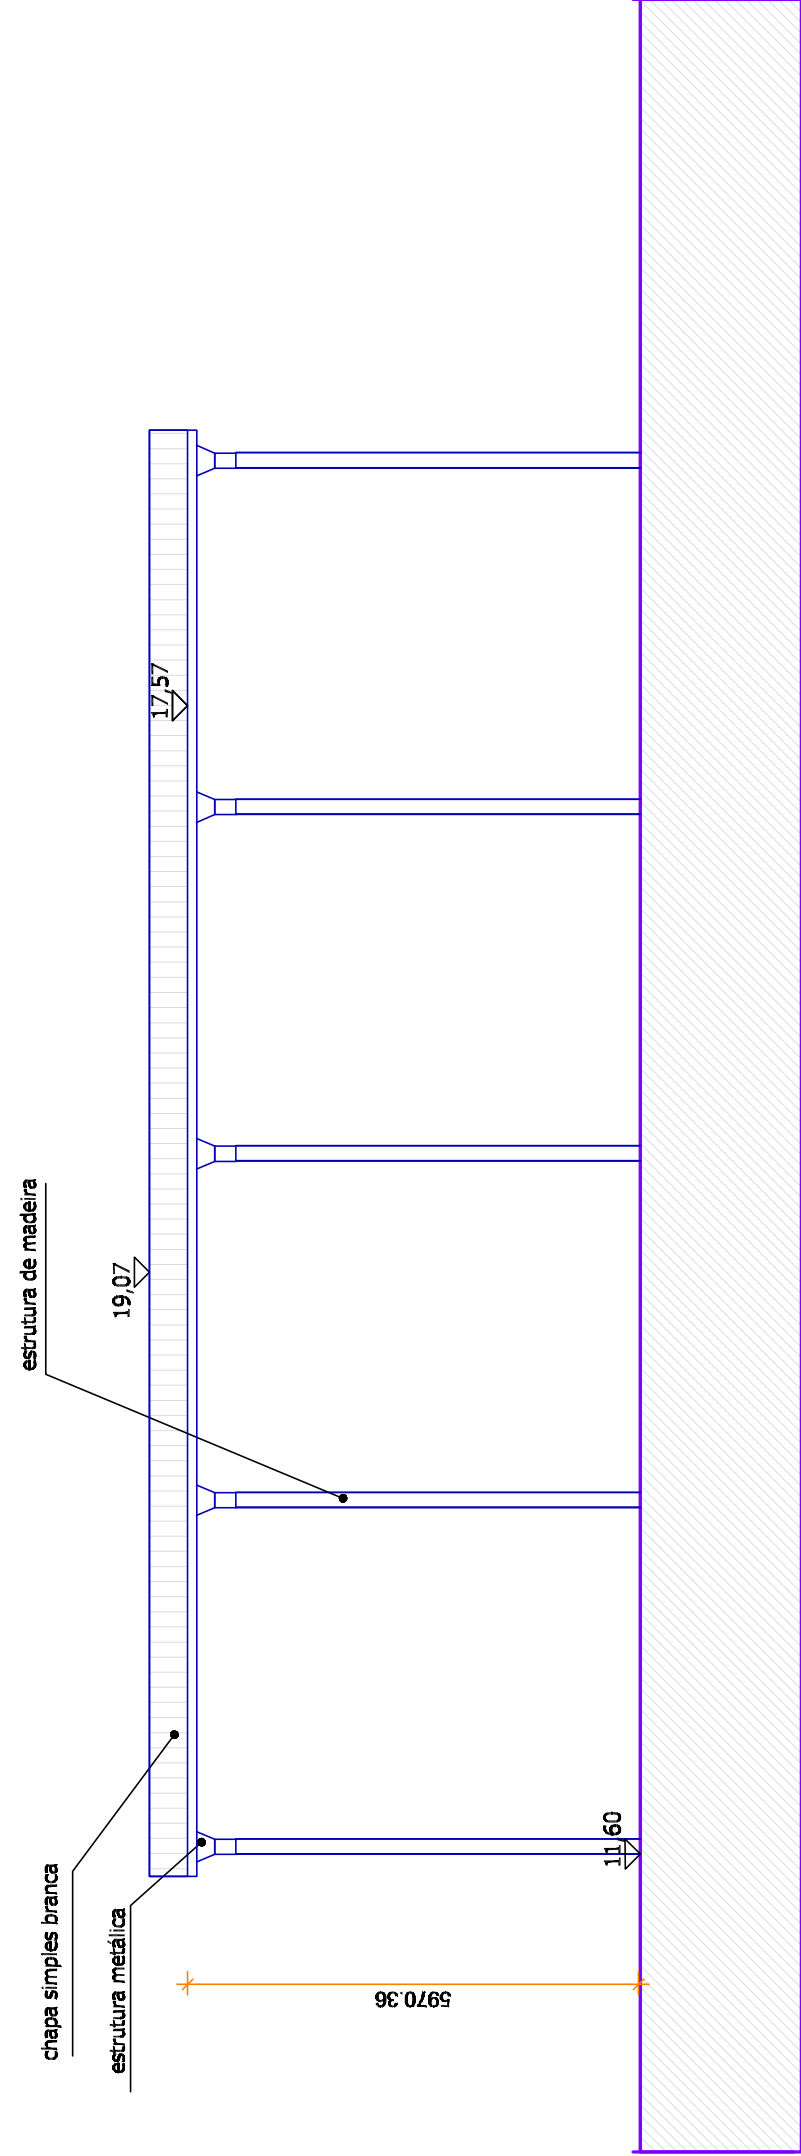

LEGENDA

ZONA 9 - TELHEIRO ABICADORES DE VARAS COMPRIDAS


Área de implantação 169,10m2

Área de construção 169,10m2

LEGENDA CORES CONVENCIONAIS

- A DEIXAR
- NOVA A LICENCIAR
- A MANTER
- A LEGALIZAR

Carmo e Associados		JOÃO MARIA PINTO BASTO DE MASCARENHAS		Arquiteto		09	
Carmo Engenharia		LEGALIZAÇÃO INSTALAÇÕES A MINERACÃO, S.A.		Arquiteto		21	
Zona Industrial de Tróia		Cores convencionais		1:100		1:100	
Tel. 232 360 130		Projeto		10/2020		09/10/2020	
www.carmo.com		Especialidade		Arquitetura		Revisão	

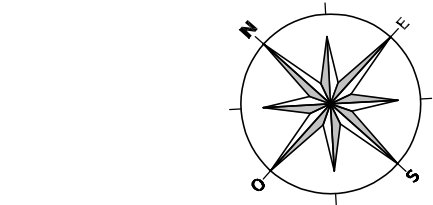

LEGENDA

ZONA 10 - AUTOCLAVE





Área útil

Área de implantação Casa das Máquinas 99,47m2


Área de implantação do Telheiro 25,75m2


Área de implantação total 125,22m2

Área de construção total fechada 99,47m2

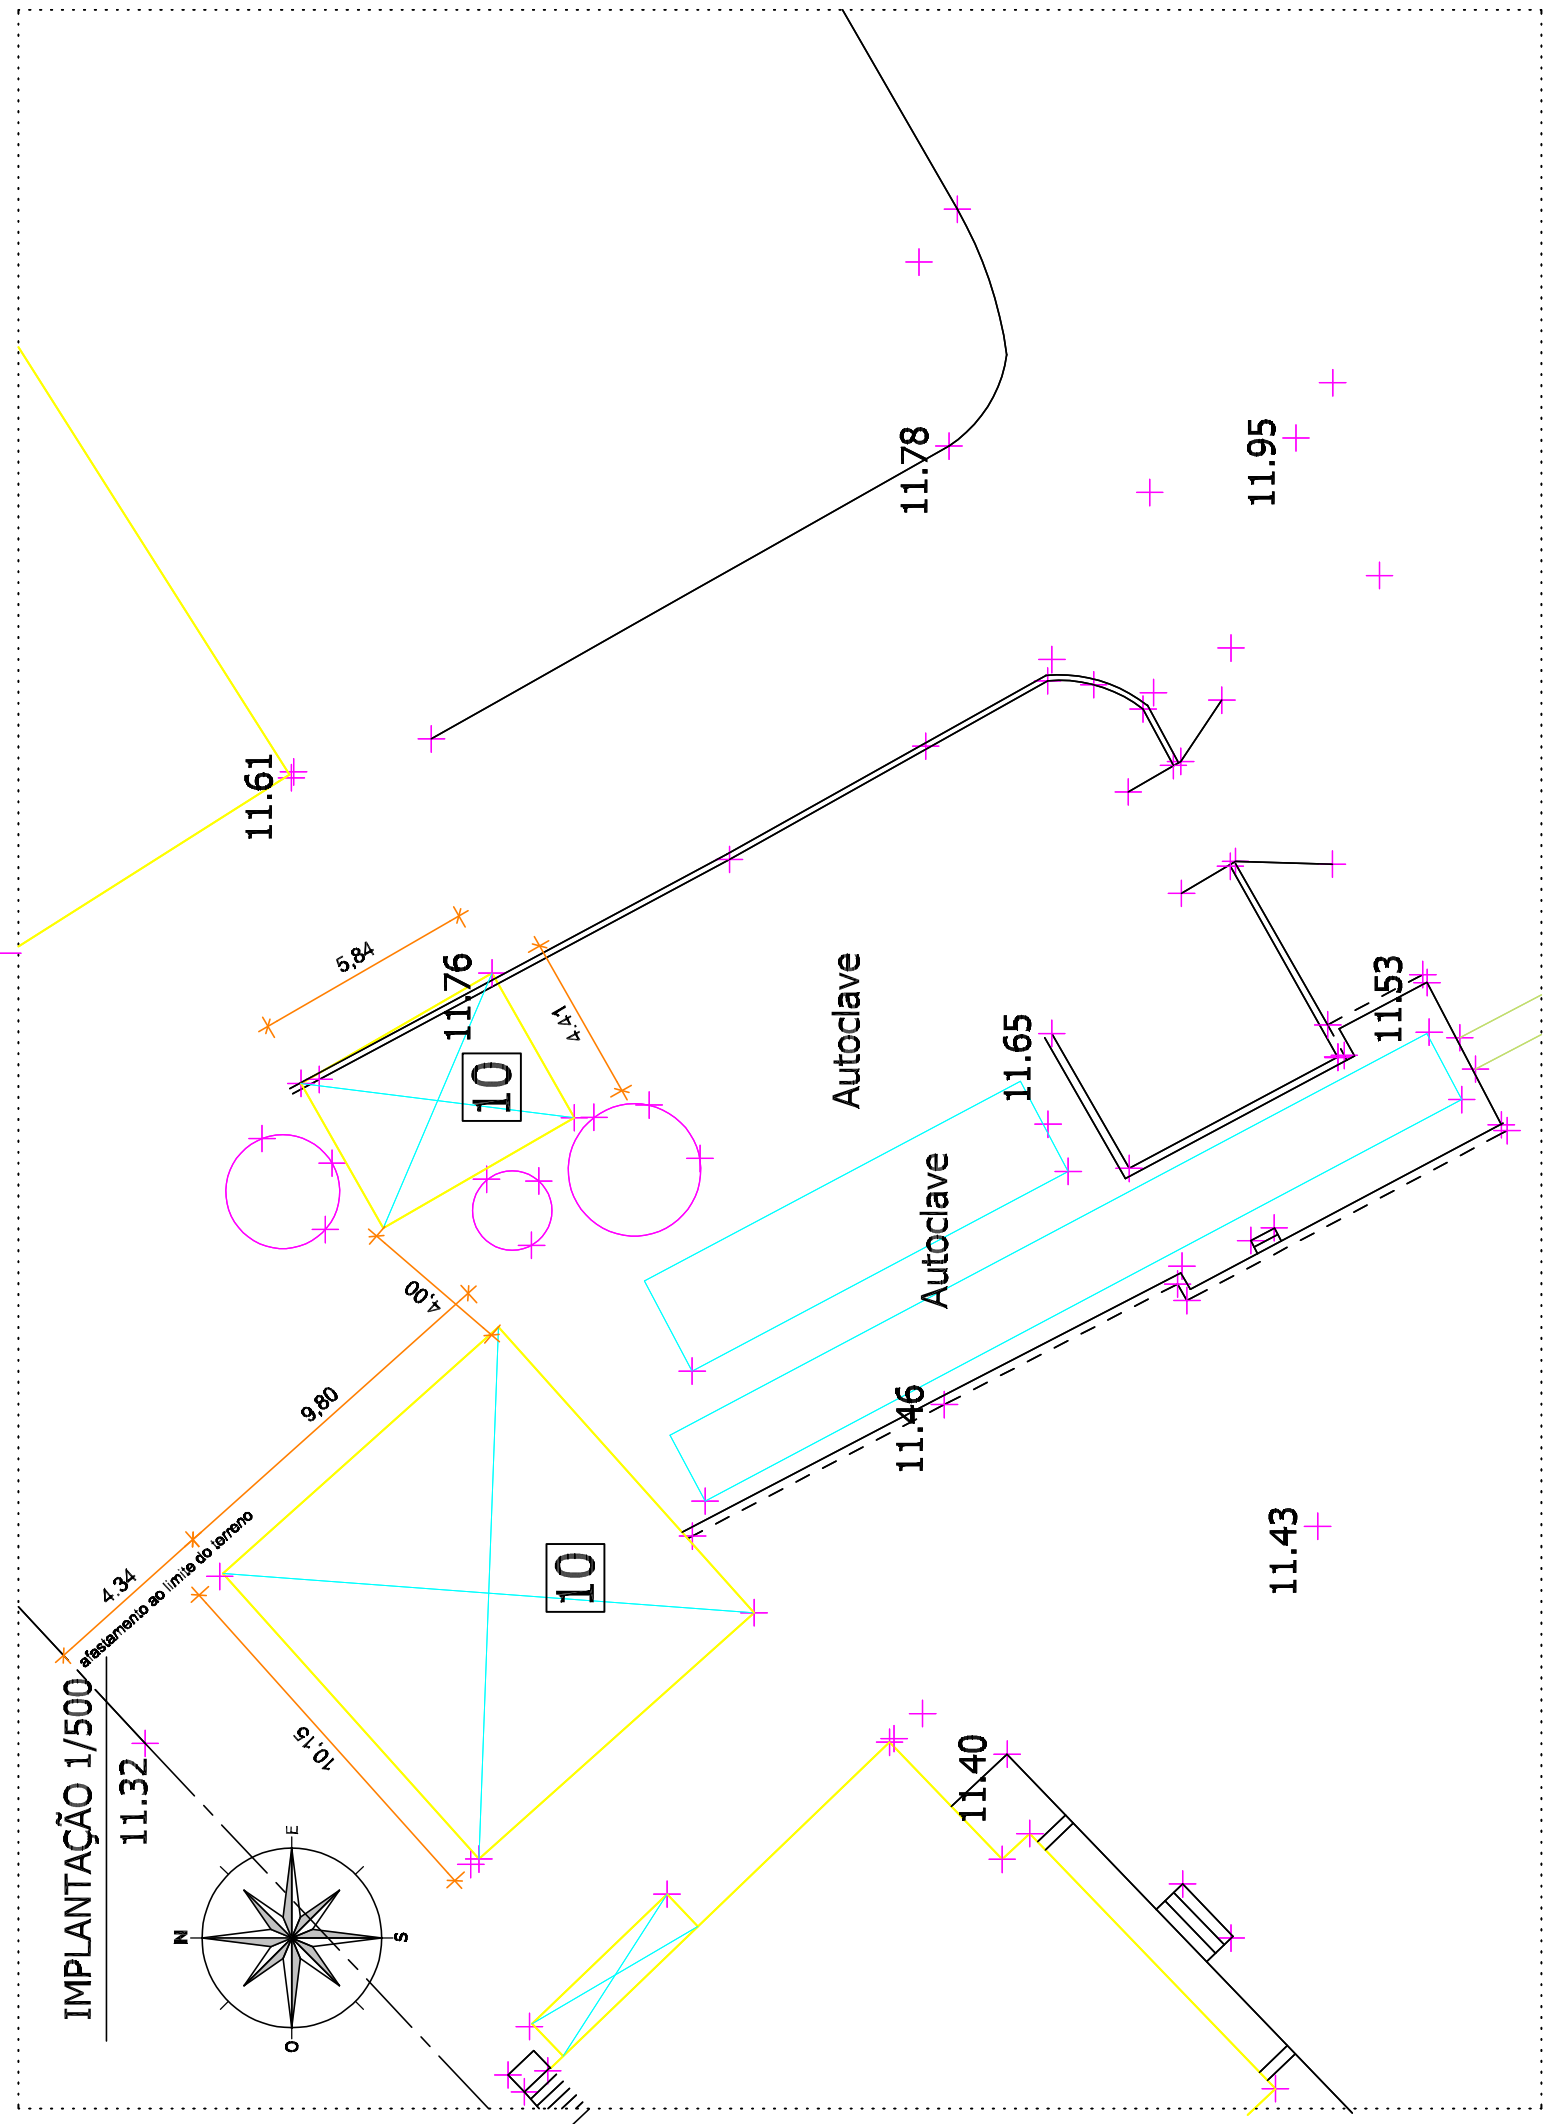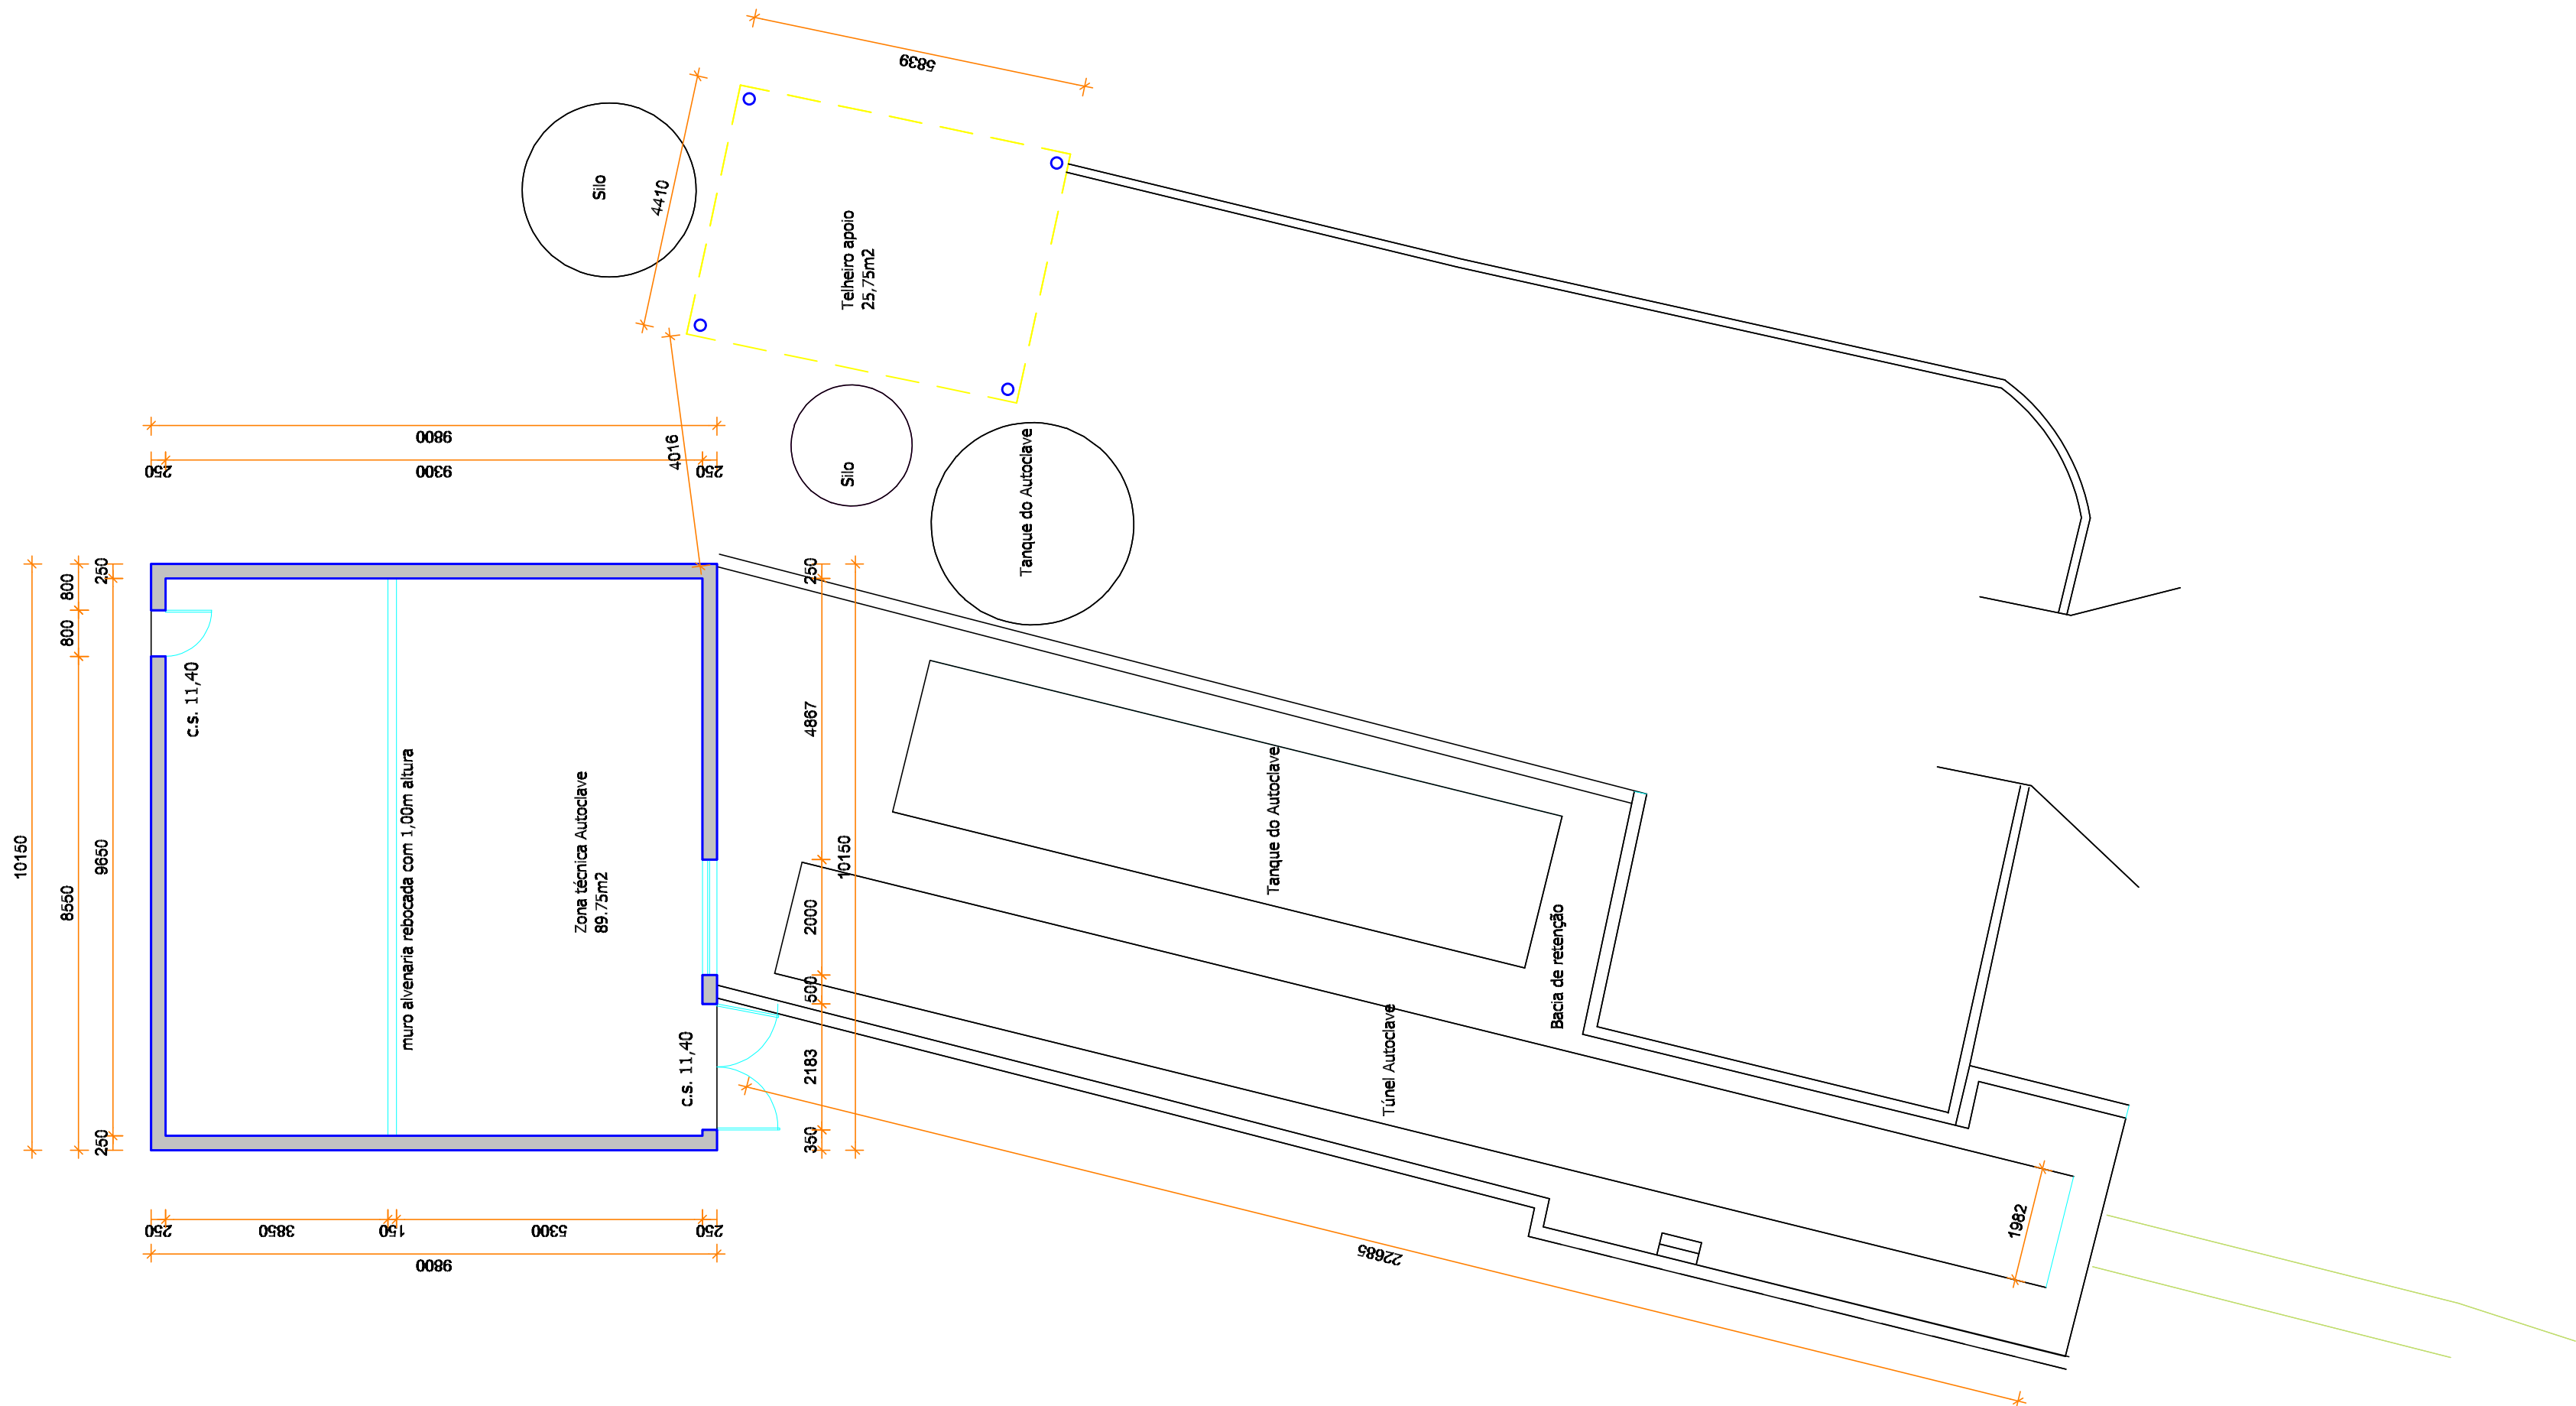
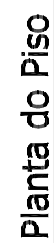
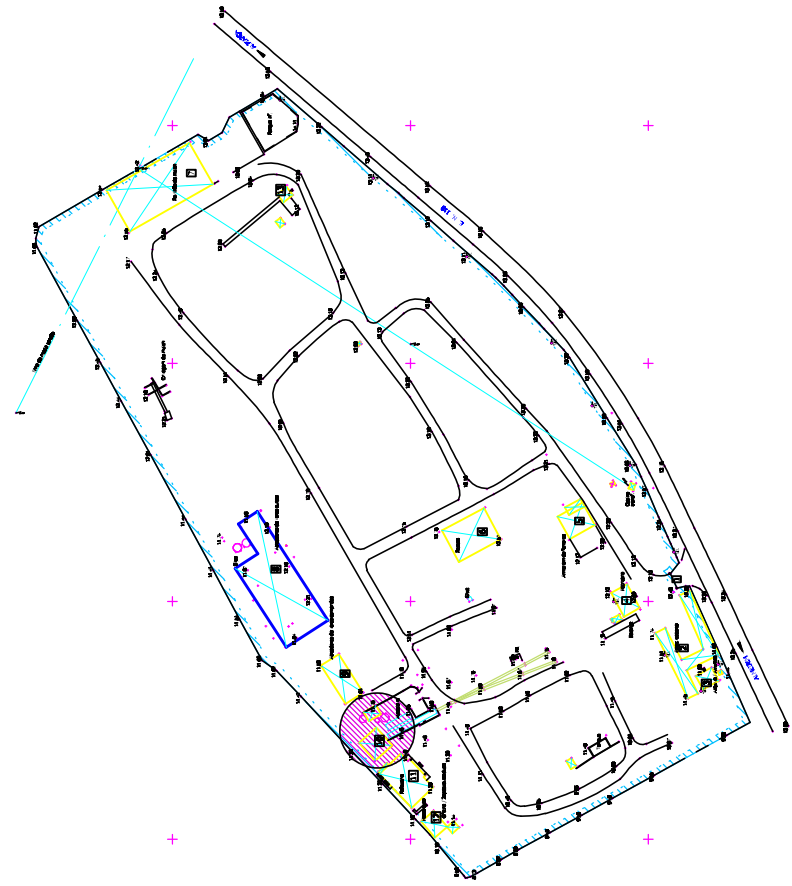


Planta de Cobertura

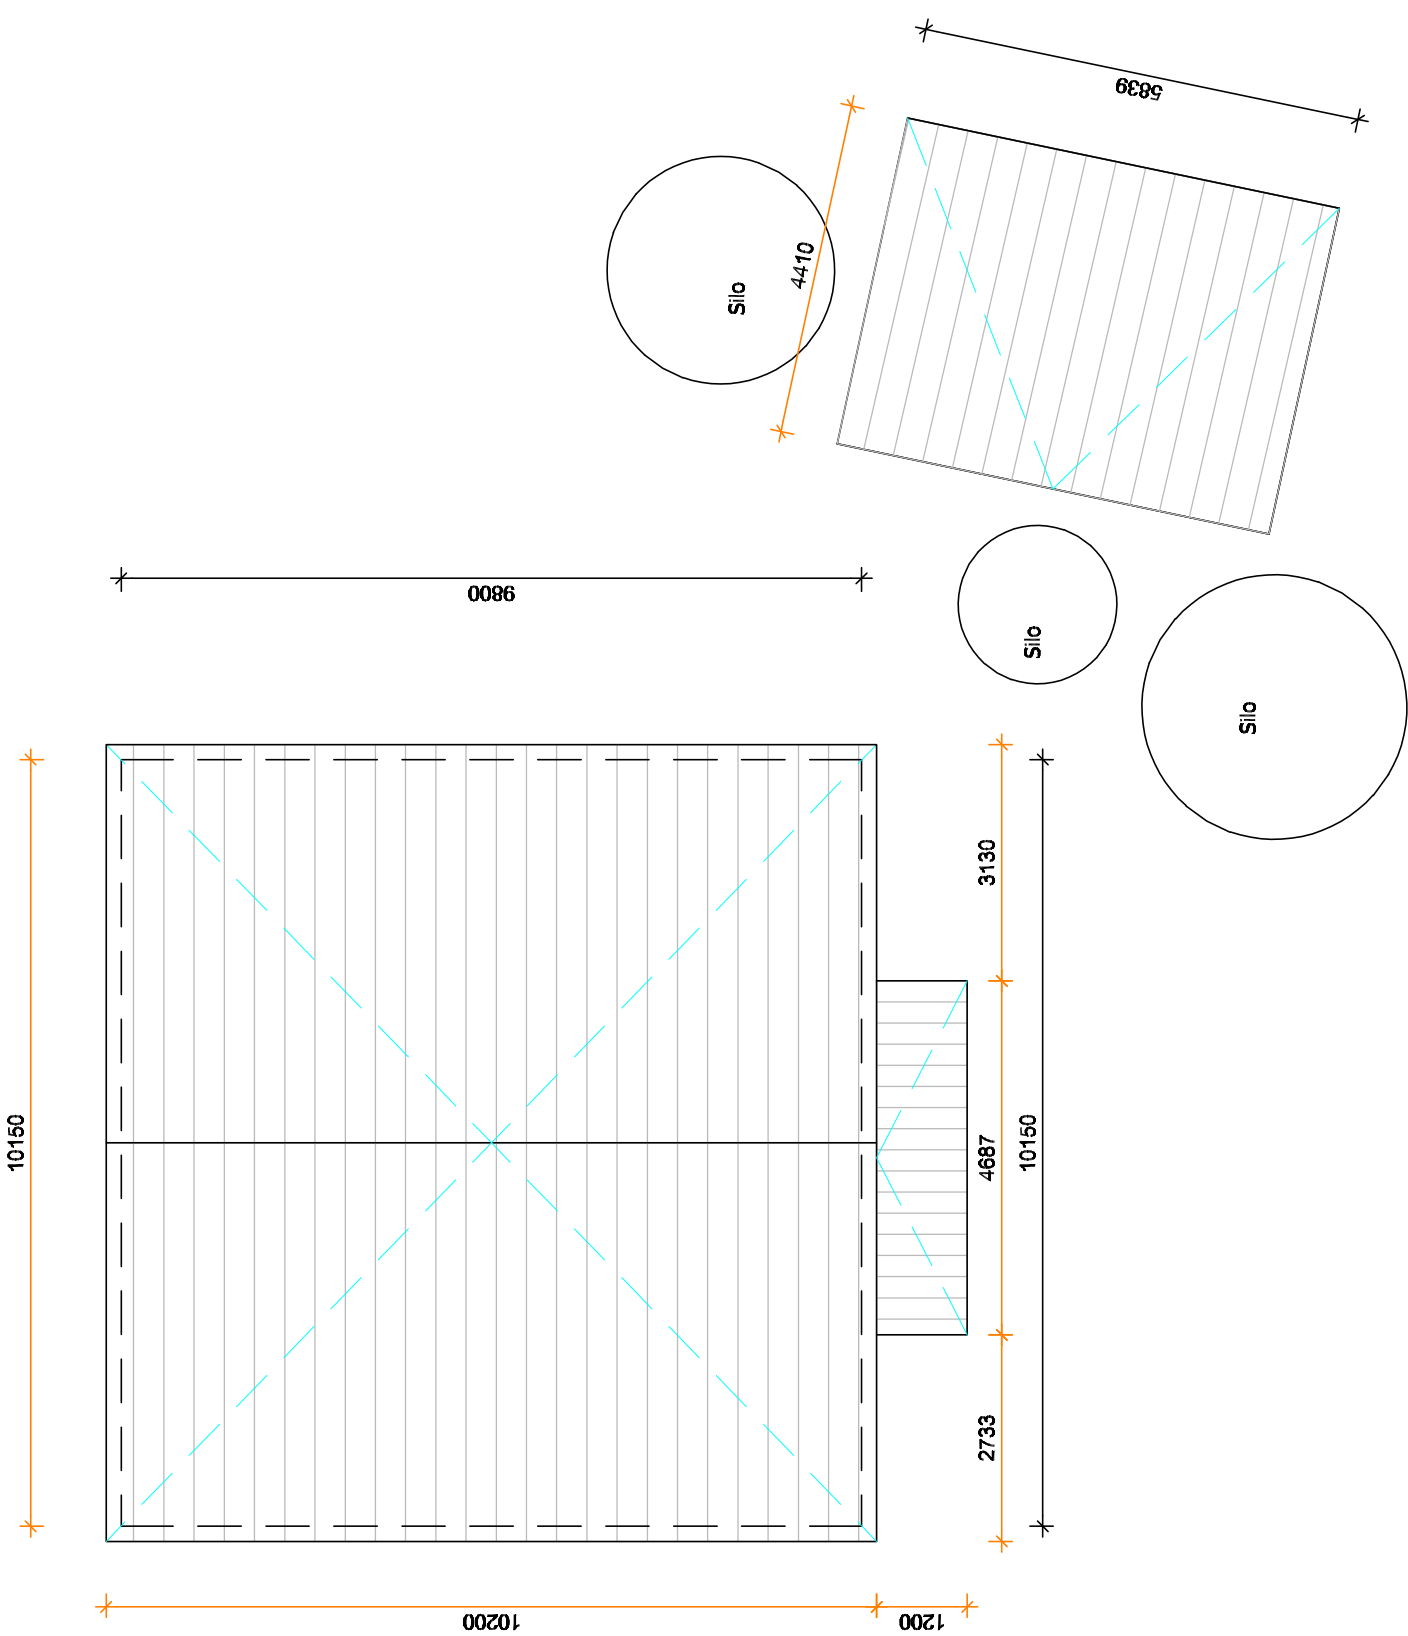

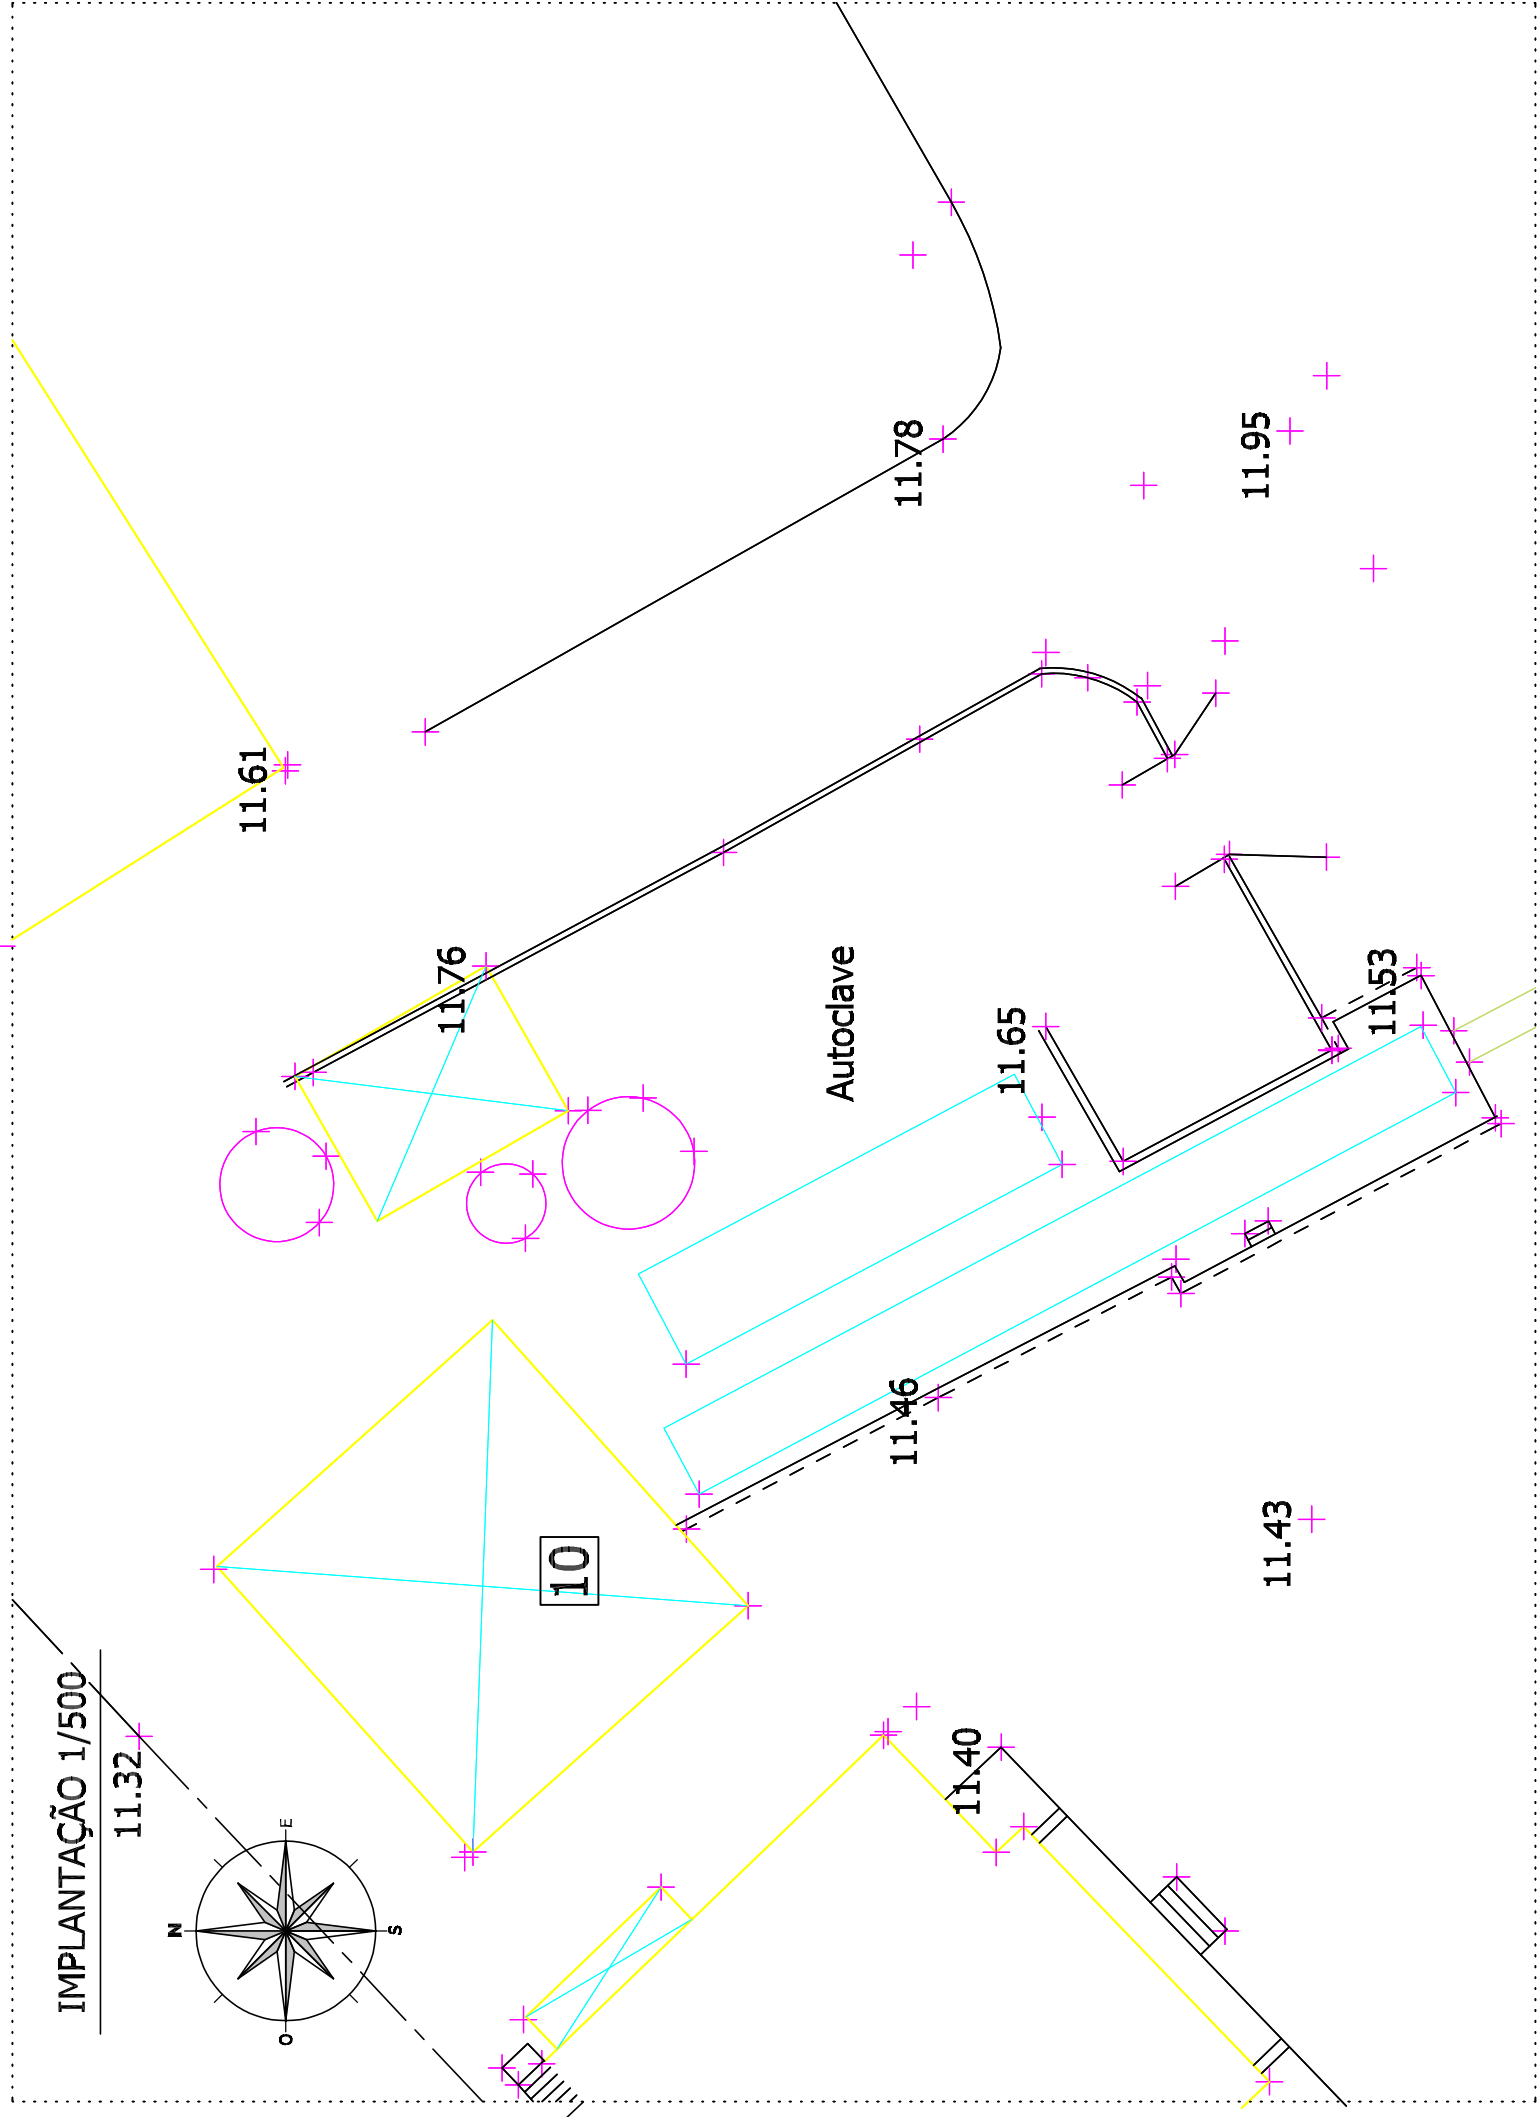

Planta de Cobertura

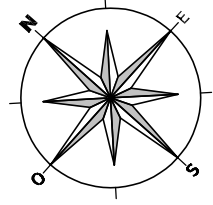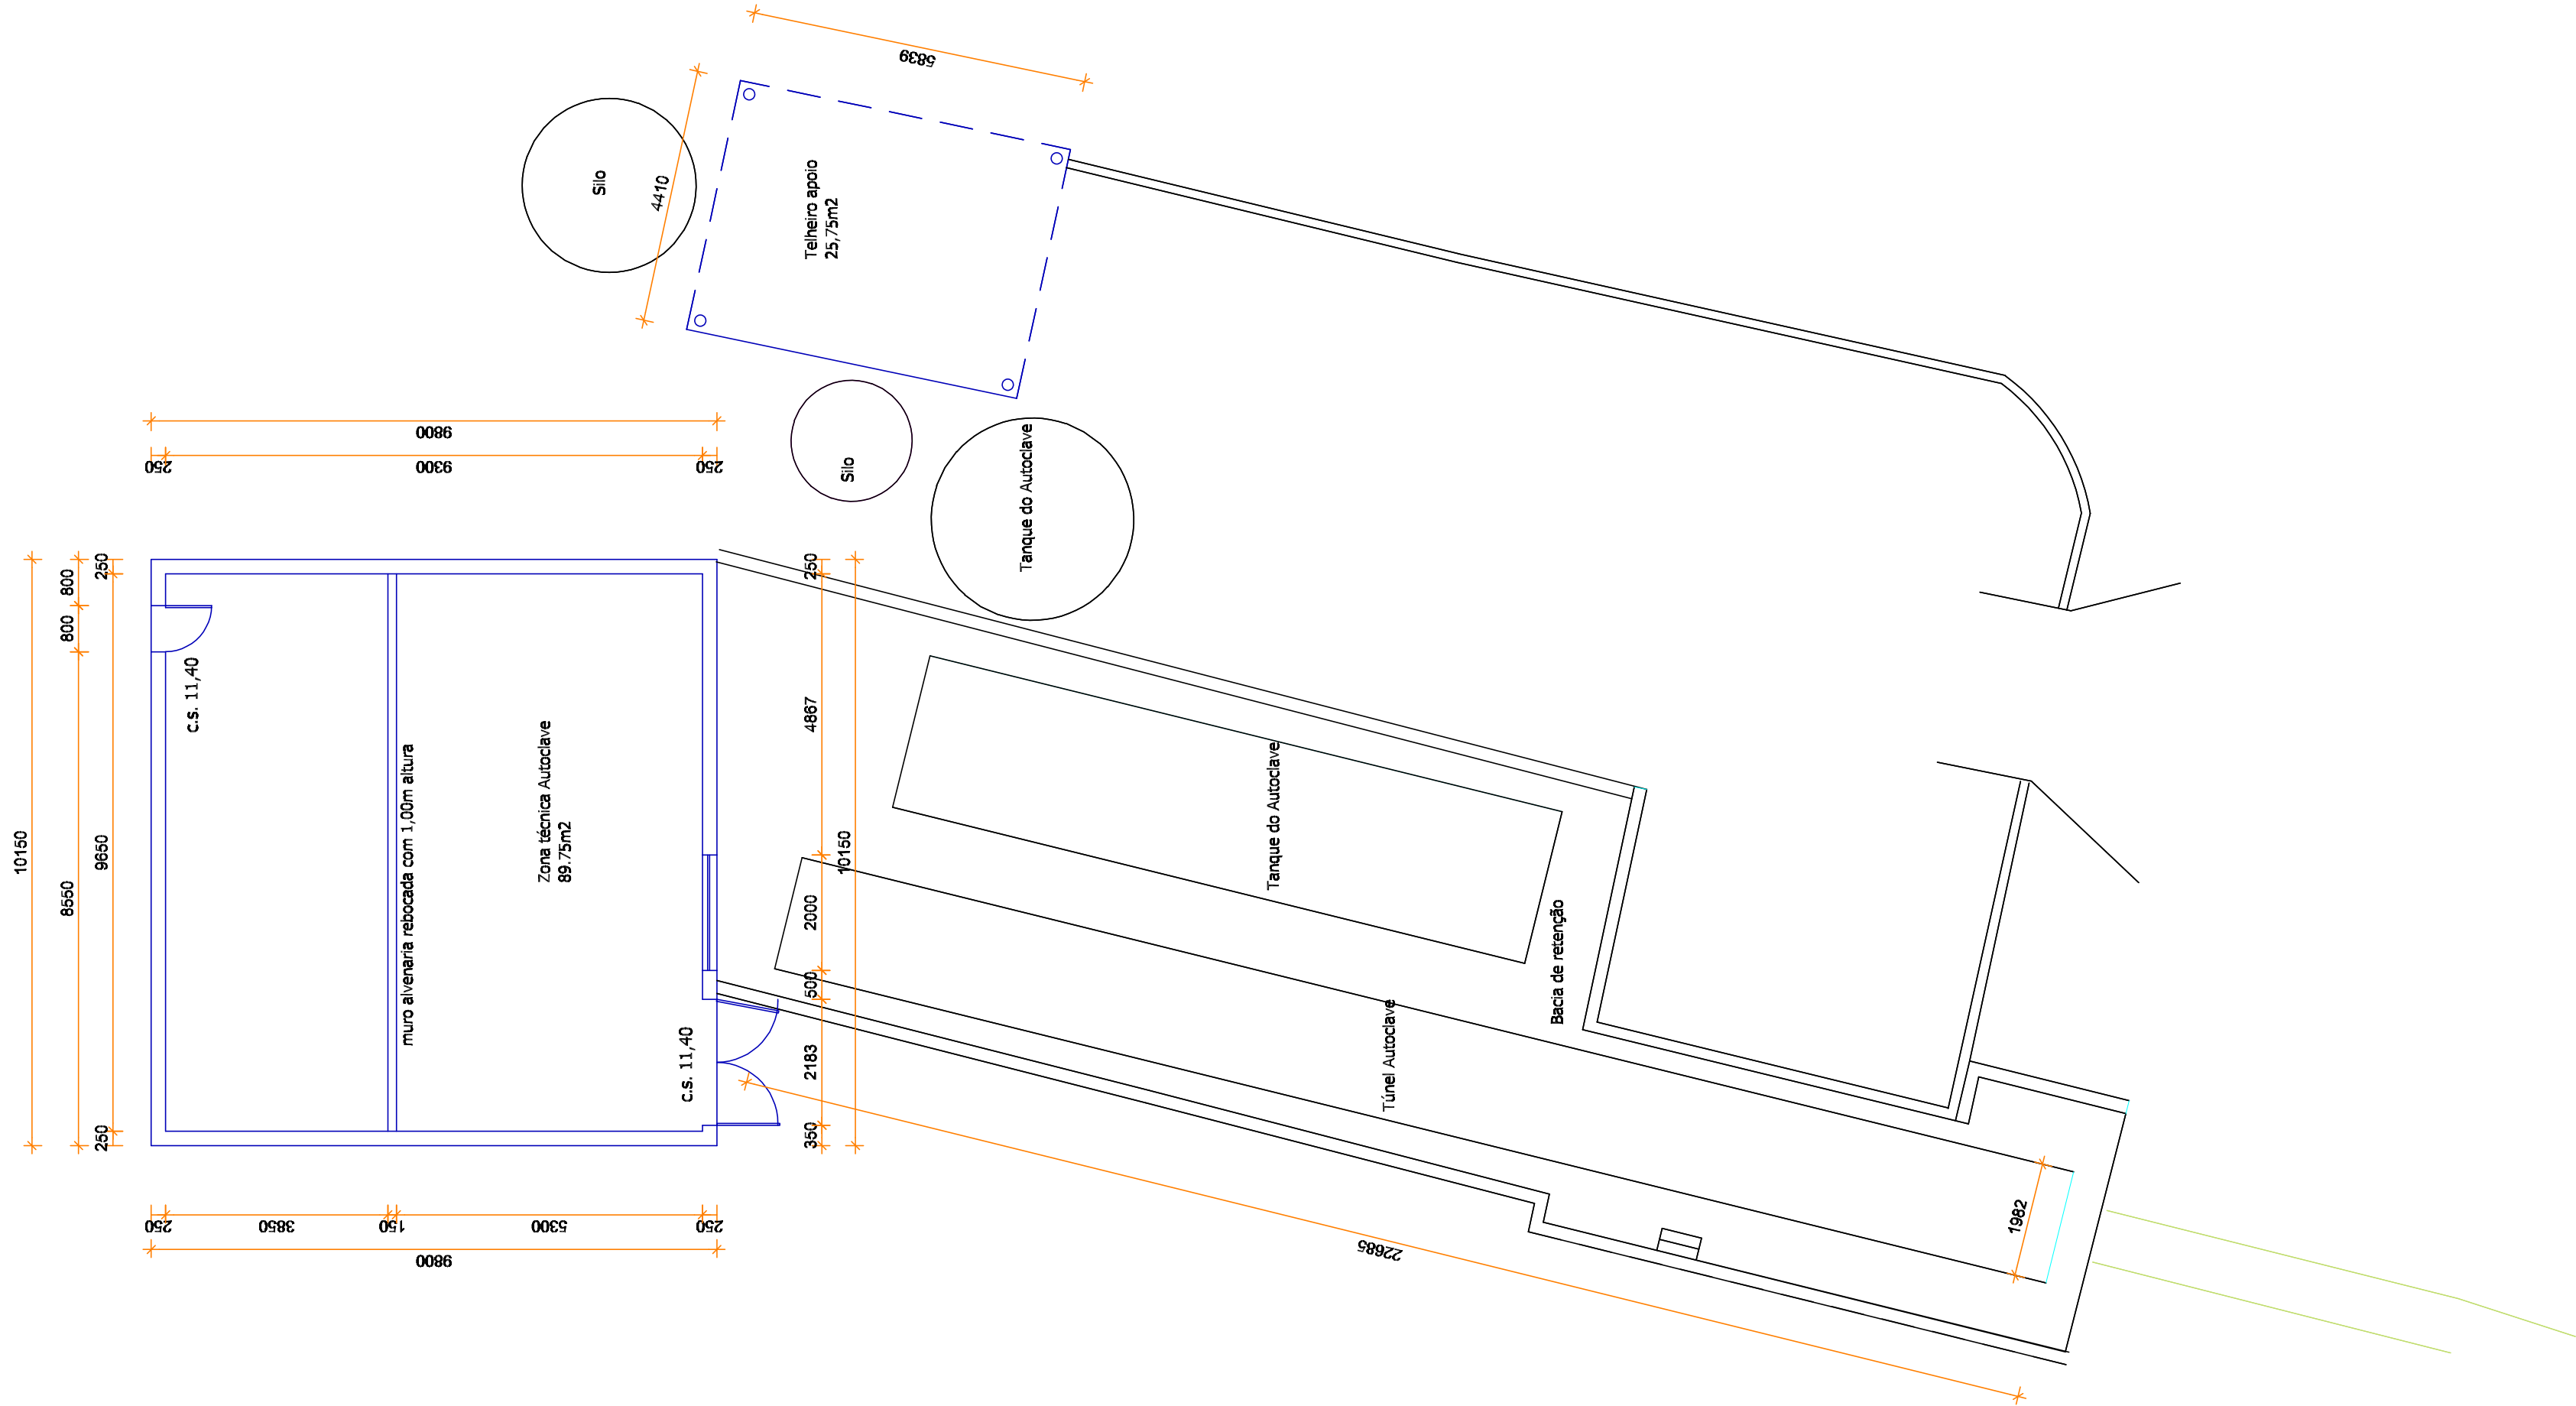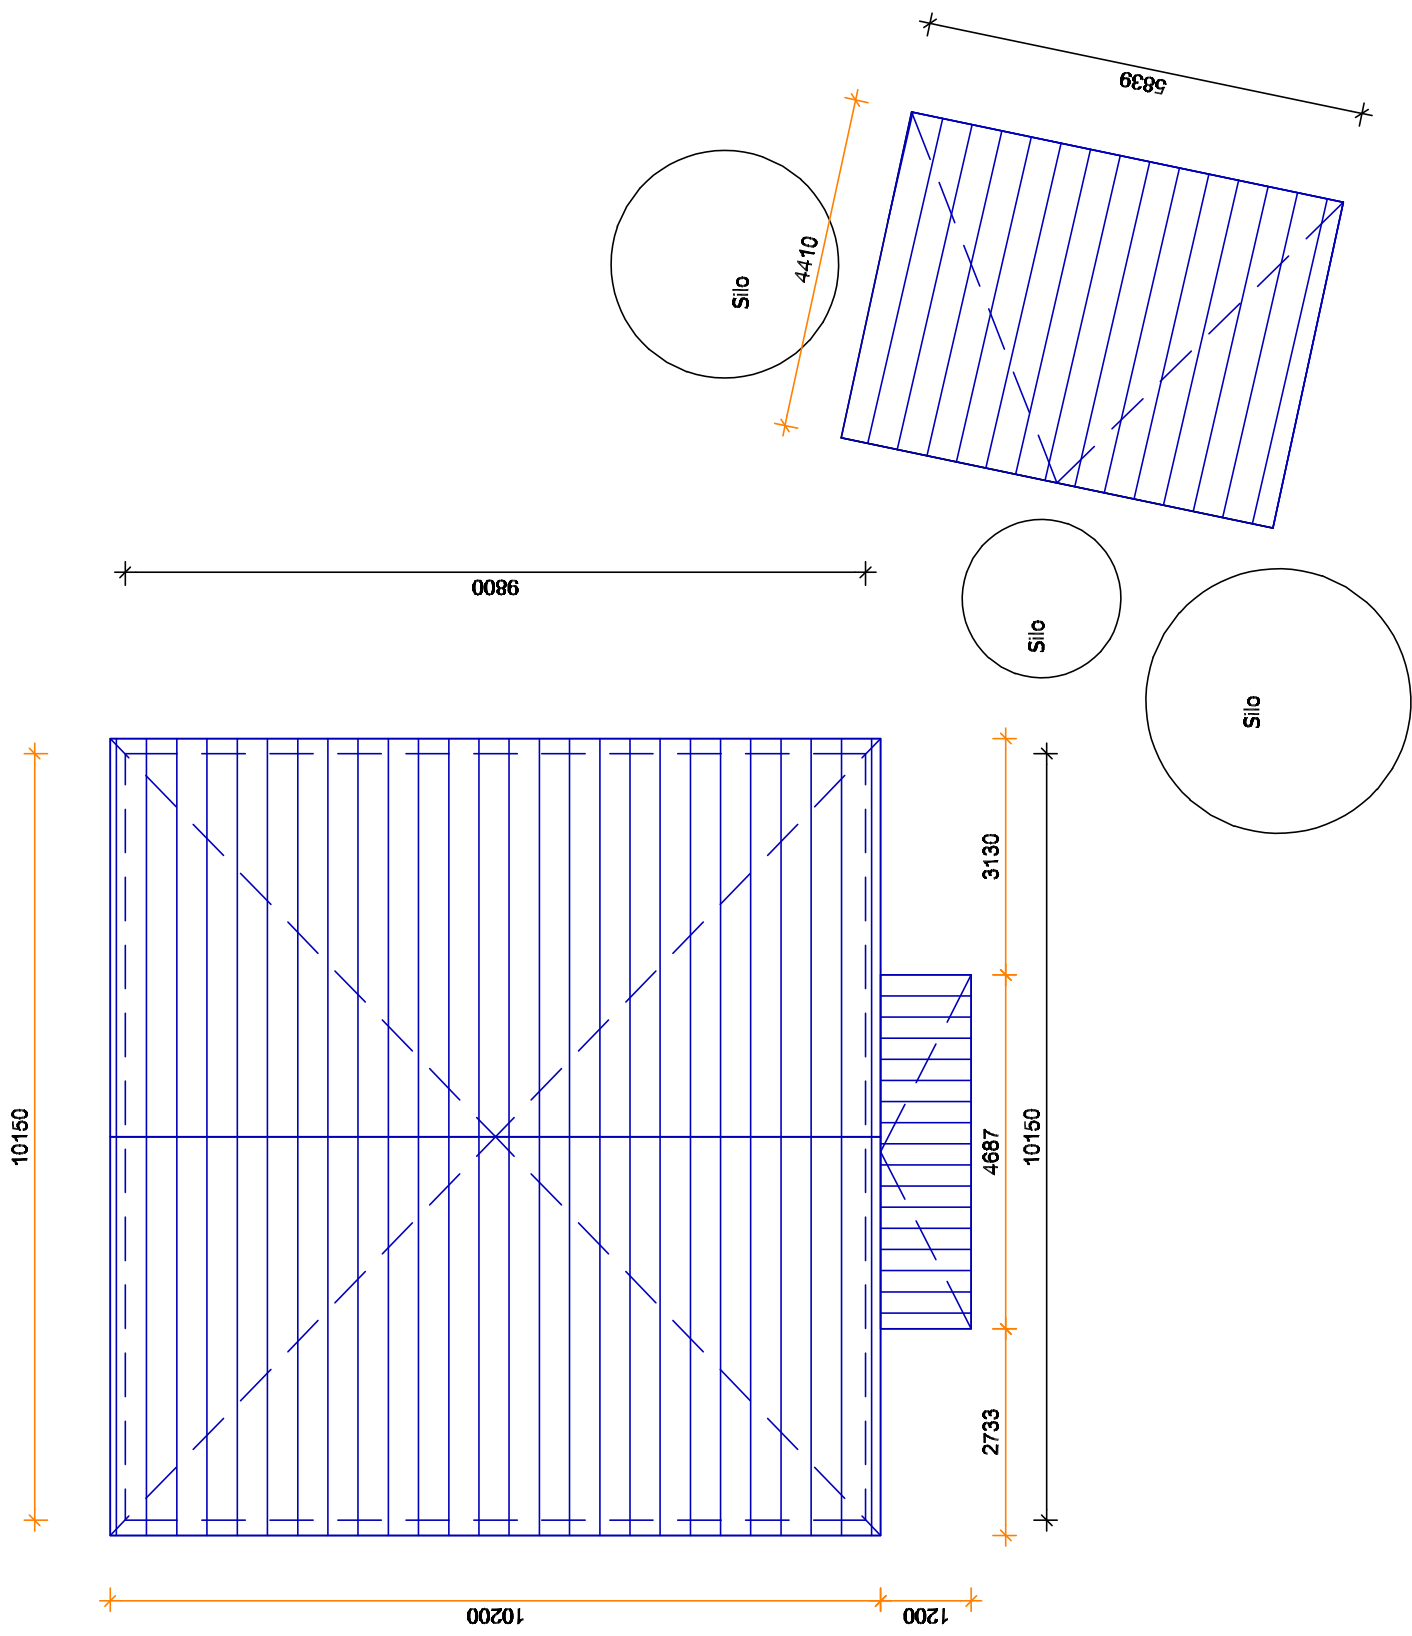


LEGENDA

ZONA 10 - TELHEIRO ABICADORES DE VARAS COMPRIDAS

Área de implantação 169,10m²


Área de construção 169,10m²

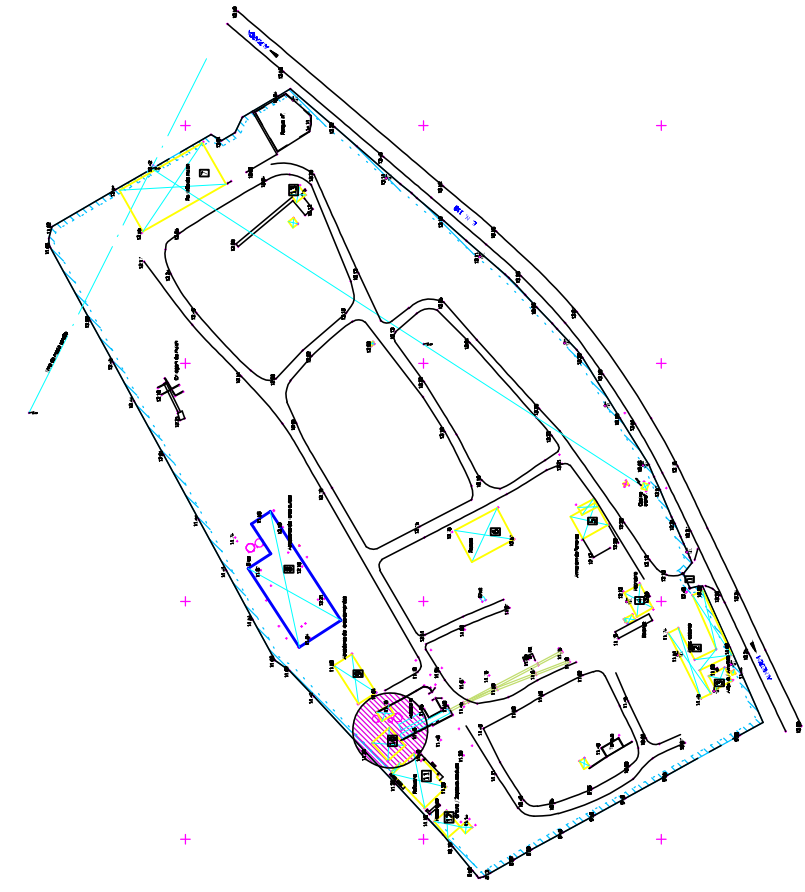


LEGENDA CORES CONVENCIONAIS

- A DEMOLIR
- NOVA A LICENCIAR
- A MANTER
- A LEGALIZAR



Carmo		JOÃO MARIA PINTO BASTO DE MASCARENHAS		Sua e Assinatura	
Carmo Engenharia		JOÃO MARIA PINTO BASTO DE MASCARENHAS		Sua e Assinatura	
Zona Industrial de Travanca		LEGALIZAÇÃO INSTALAÇÕES A MINER. CARMO, SA		Arq. Susana Viana	
Tel. 232 760 130 Fax. 232 760 139		CORREÇÃO DE ABICADORES DE VARAS COMPRIDAS		esc. 1:100 1:500	
www.carmo.com		CORREÇÃO CONVENCIONALIS		data 09/10/2020	
		Projeto		Arq.	
				Especialidade	
				Inscrição	
				Número	

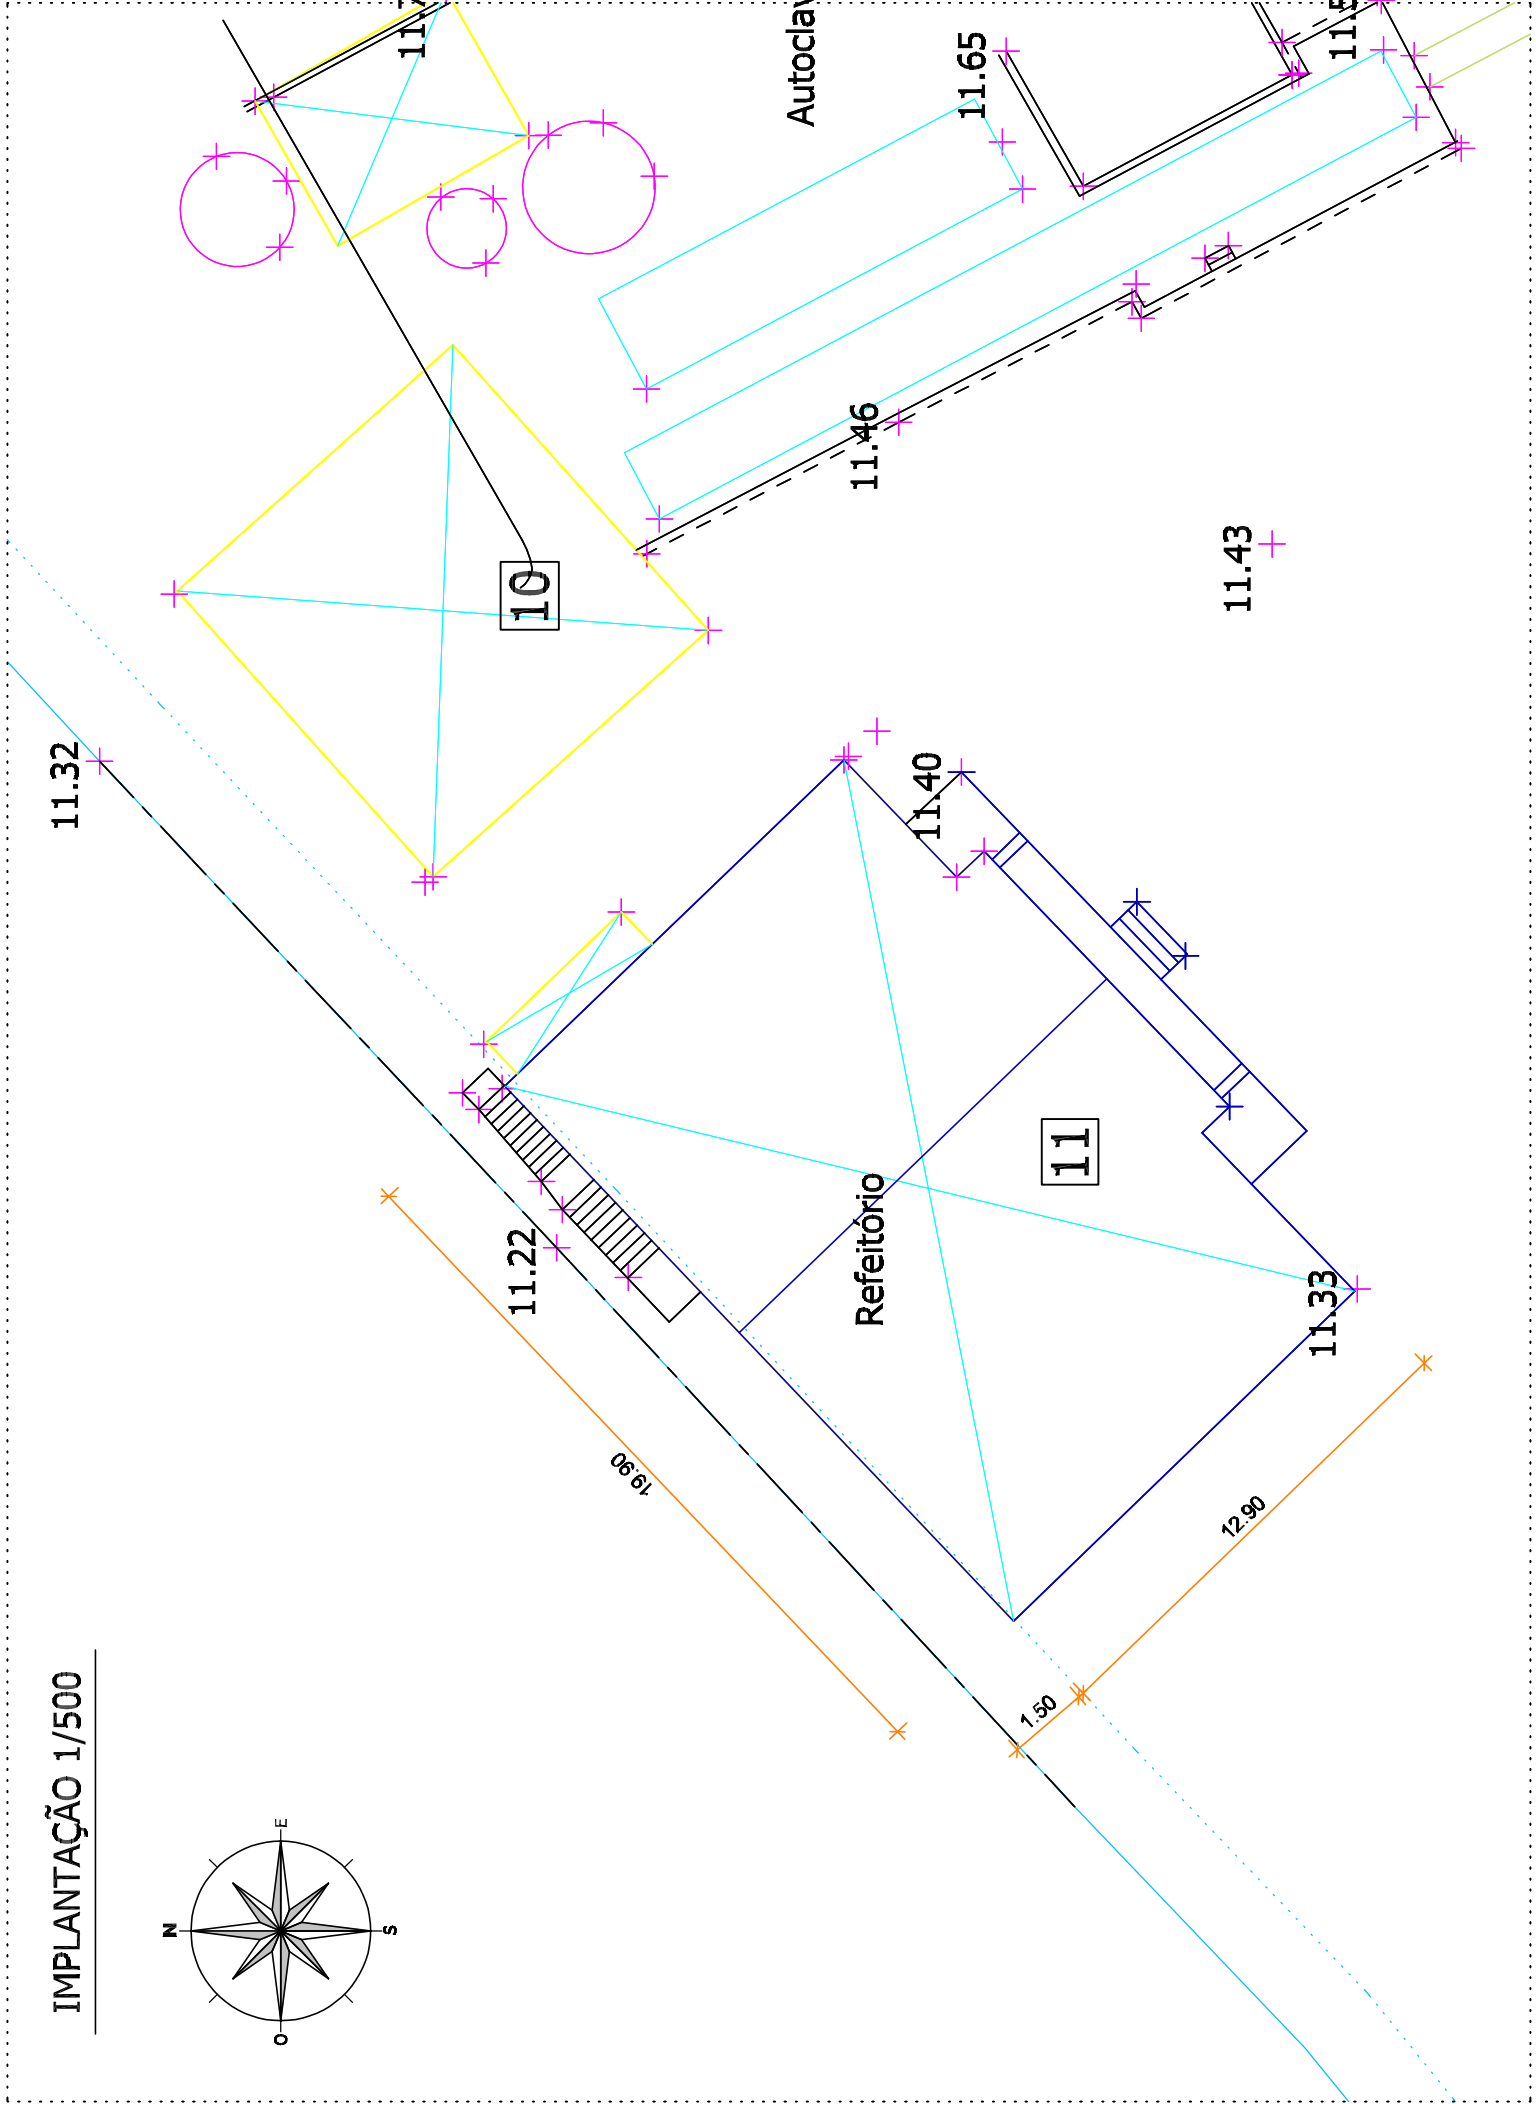

Planta do Piso

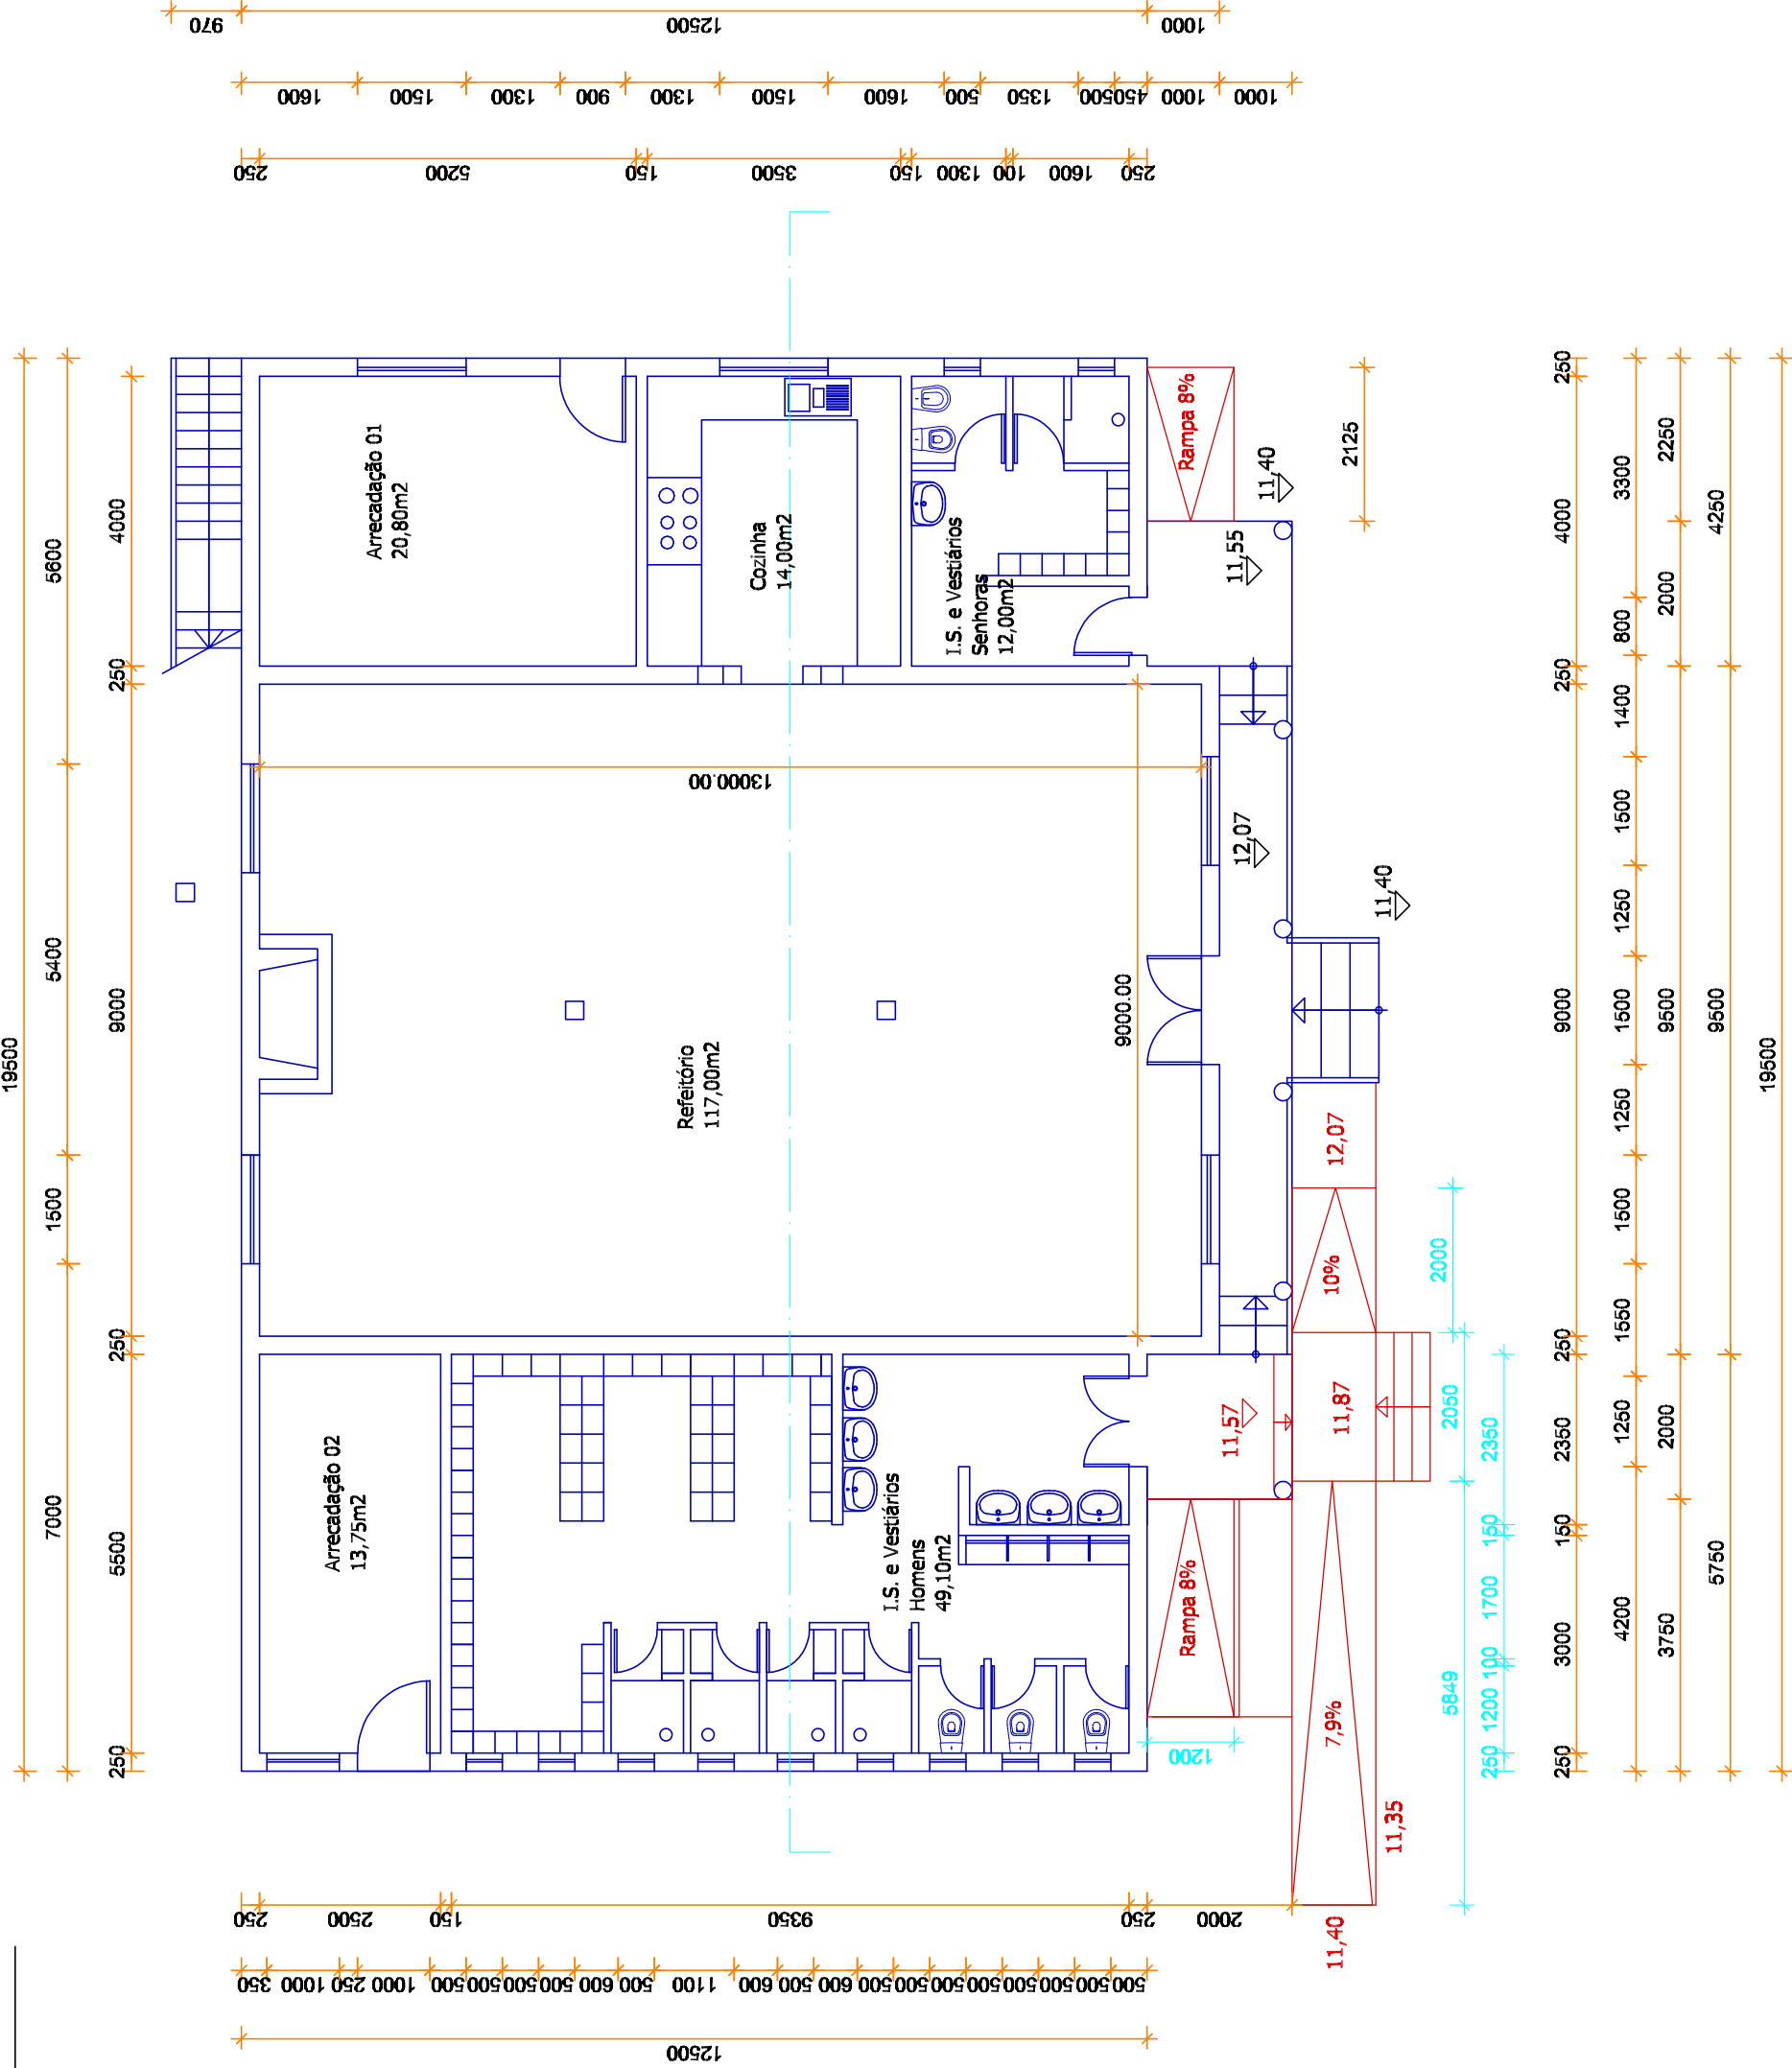

Planta do Solão

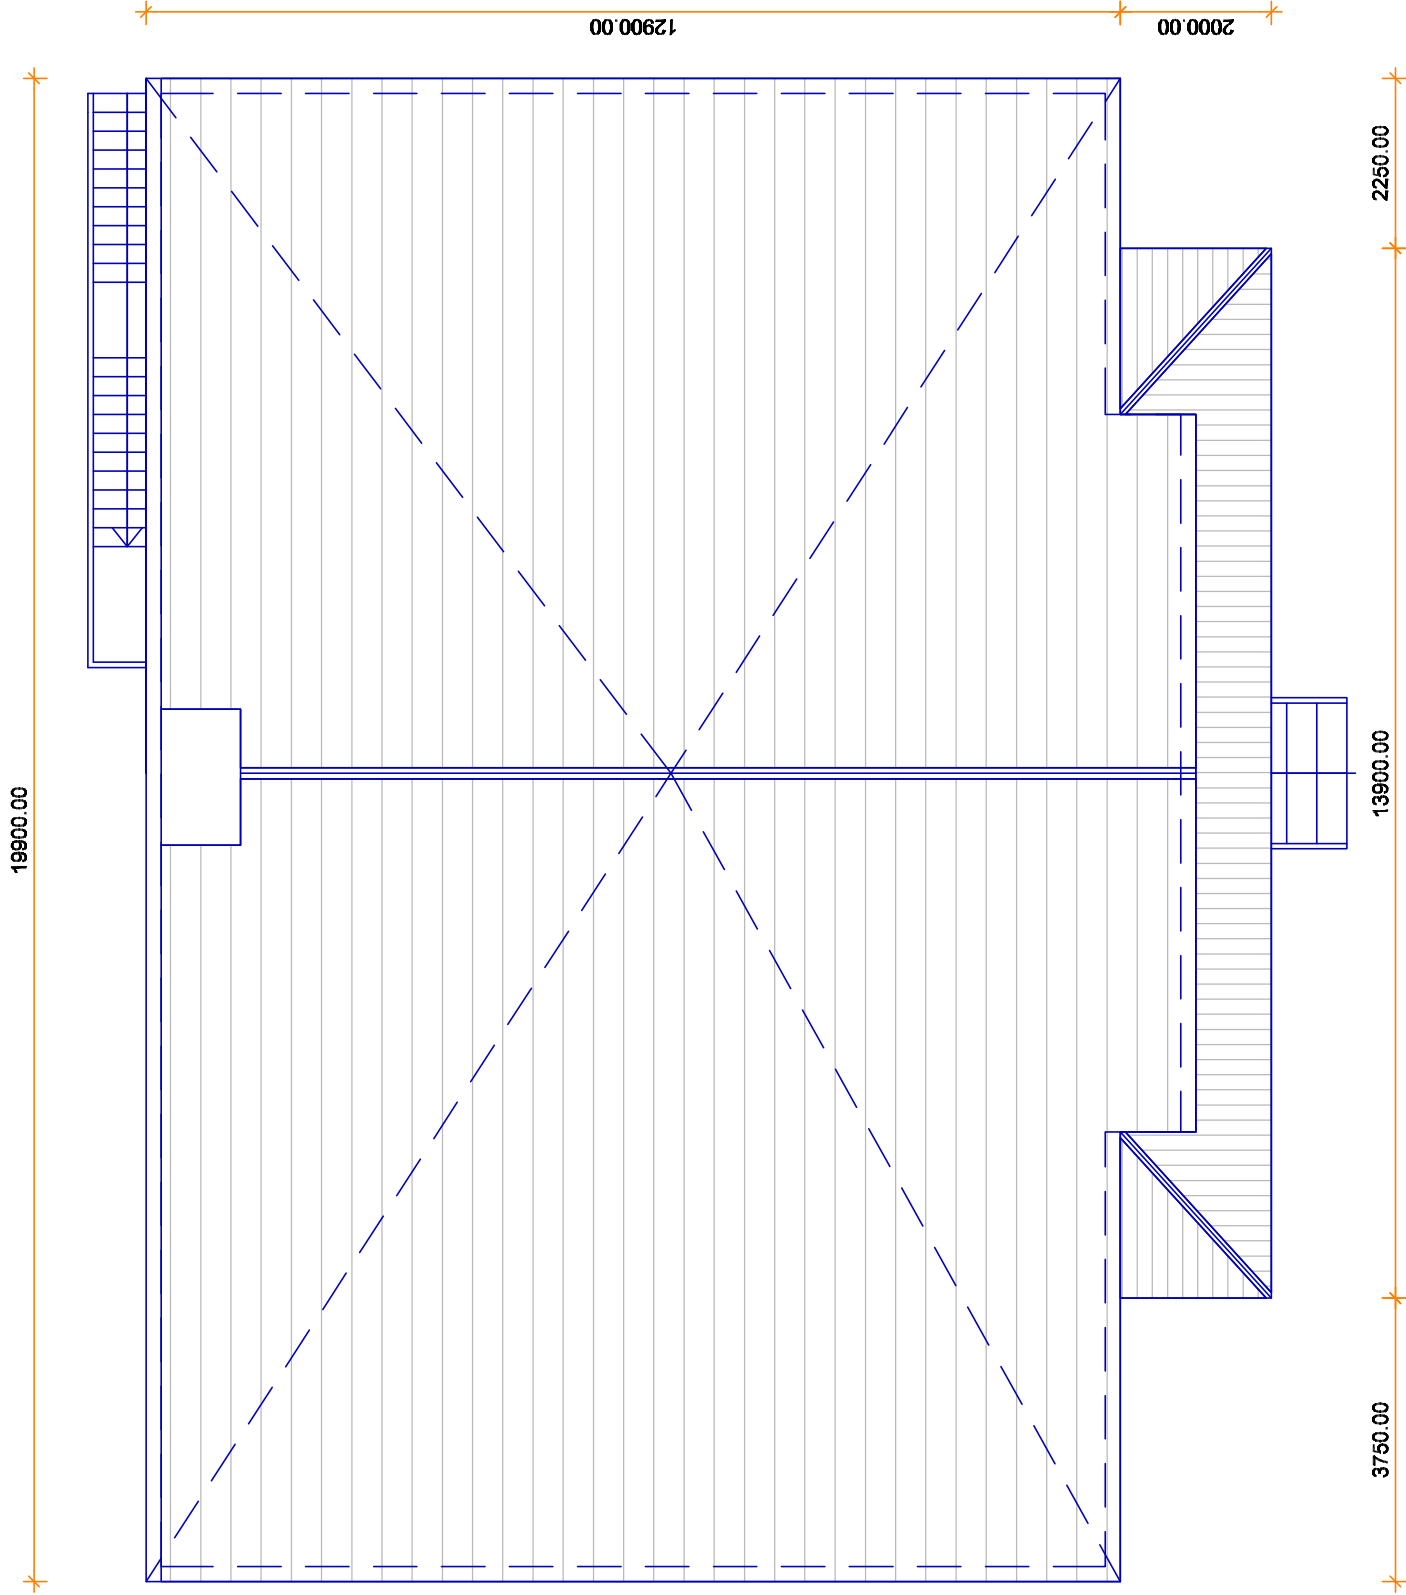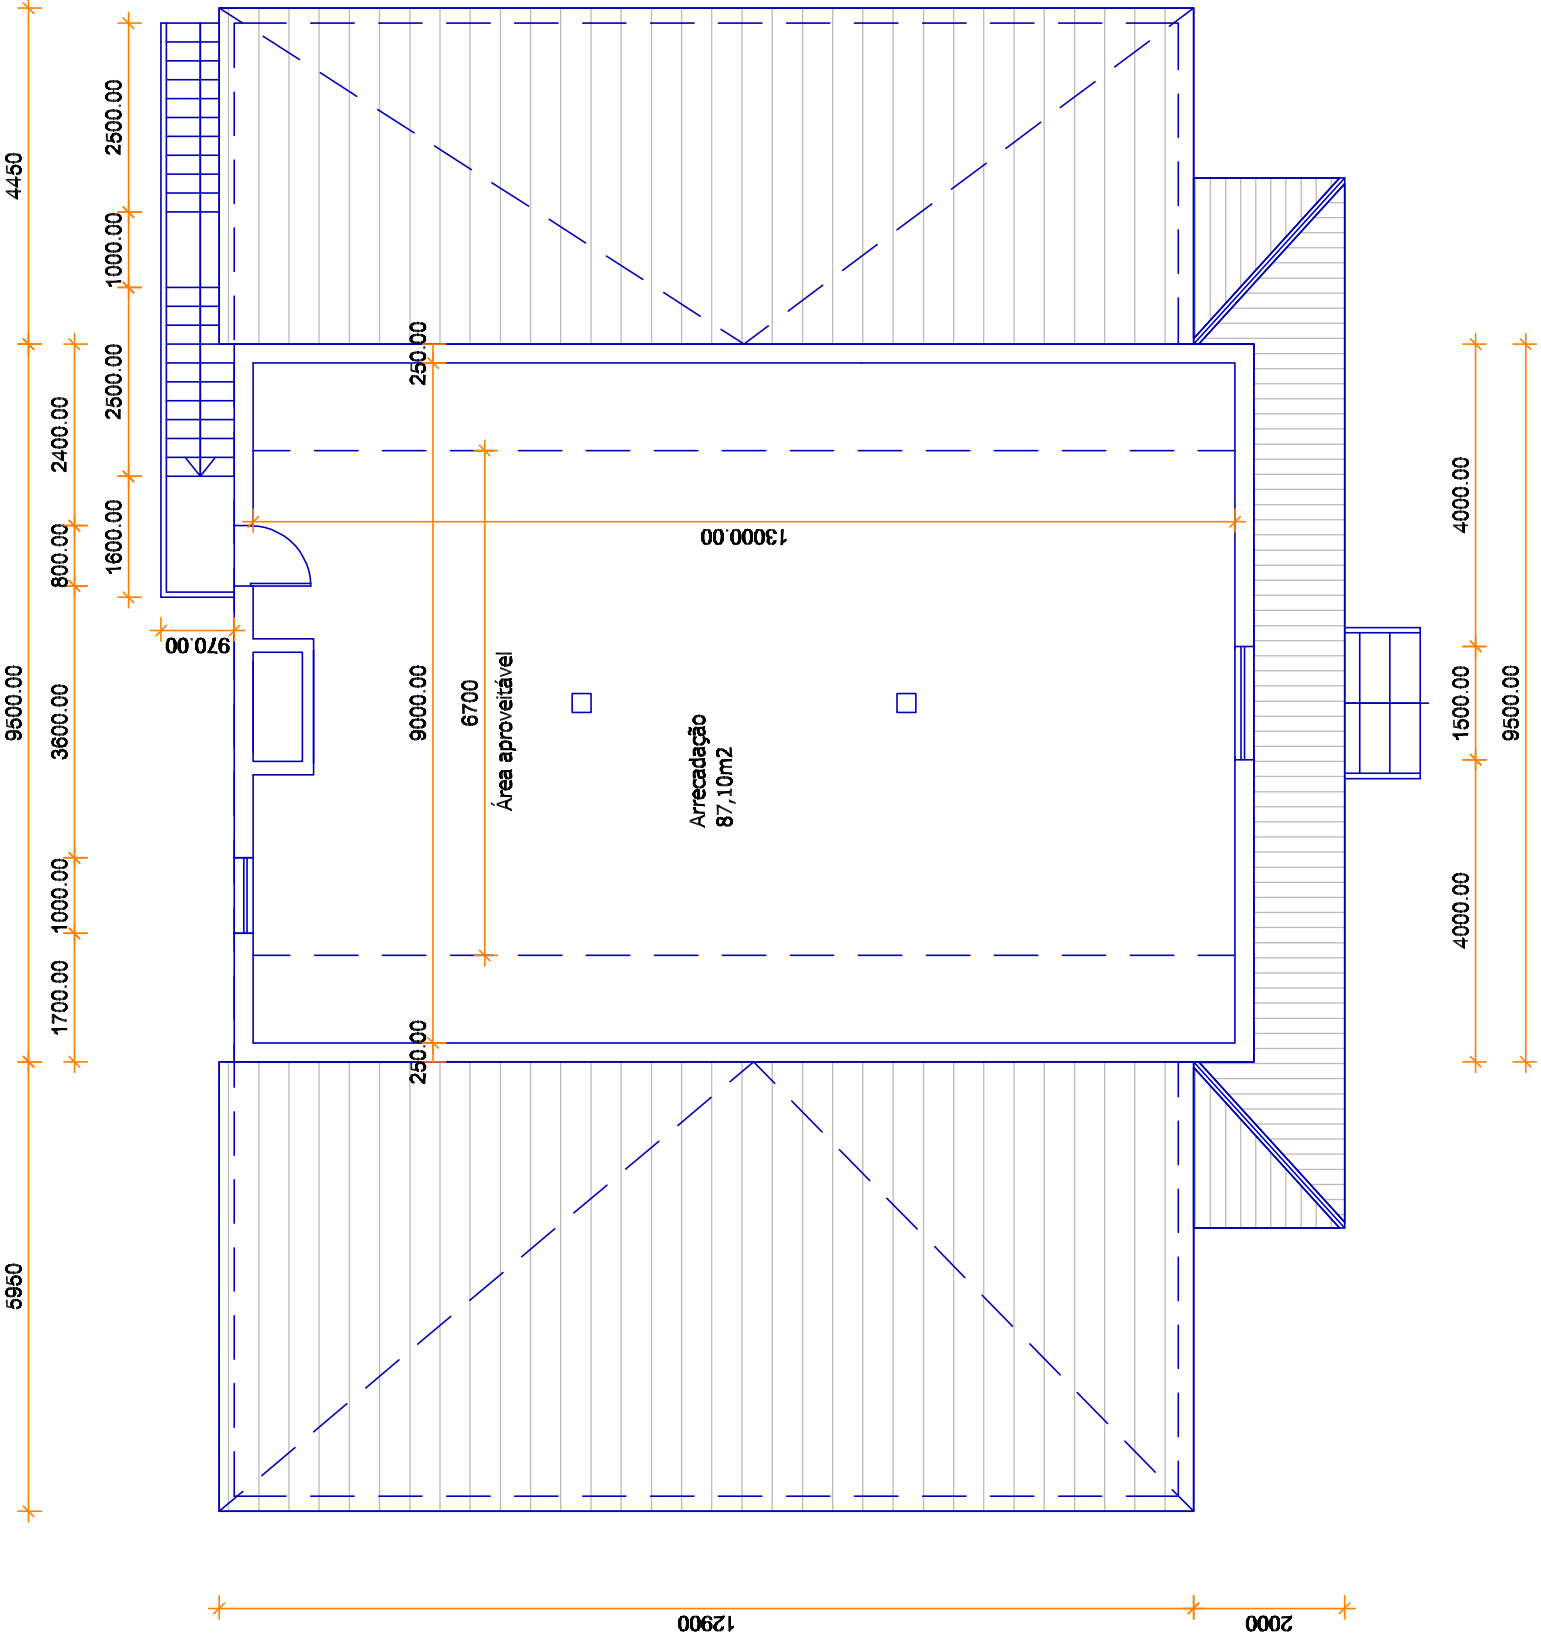


ZONA 11 - REFEITÓRIO

LEGENDA

Áreas úteis	
Refeitório	117,00m ²
Cantina	14,00m ²
L.S. e VestiáriosSenhores	12,00m ²
L.S. e VestiáriosSenhoras	49,10m ²
Arrecadação 01	20,80m ²
Arrecadação 02	13,75m ²
Arrecadação 03 (Sólo)	87,10m ²
TOTAL	313,75m ²

Área de implantação 274,33m²
Área bruta construção Piso 0 274,35m²
Área bruta construção Piso 1 90,20m²
Área bruta construção TOTAL 364,55m²

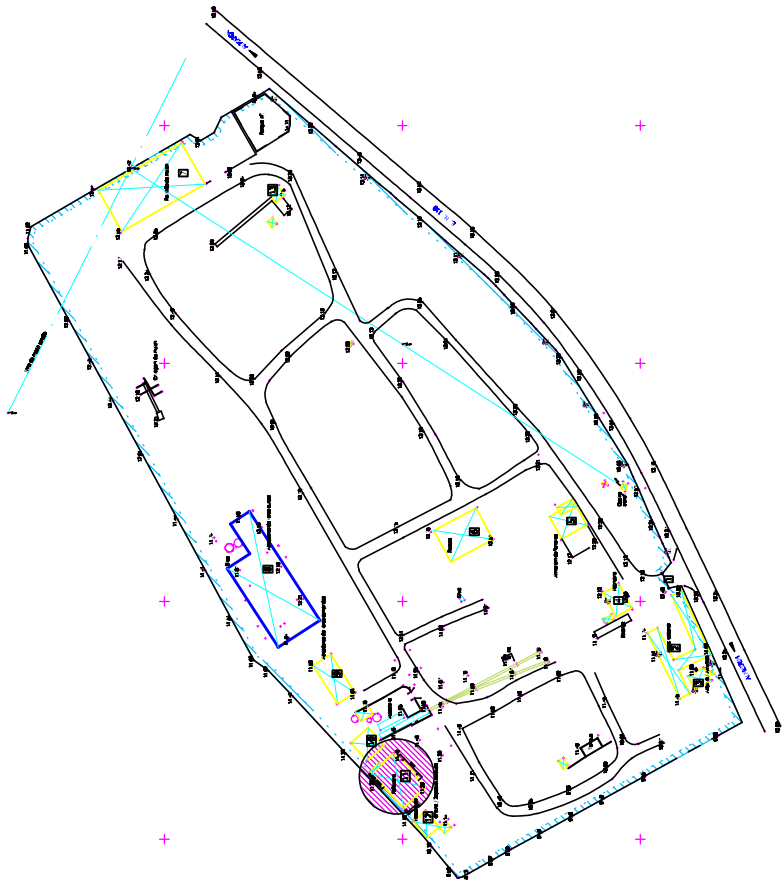


LEGENDA CORES CONVENCIONAIS

- A DEMOLIR
- NOVA A LICENCIAR
- A MANTER
- A LEGALIZAR



Carmo Estruturas
Zona Industrial de Travençolo
8880-170 Oliveira de Frades
Tel. 233 740 130 Fax. 233 740 139
www.carmo.com

Cliente		Redes e Admissão	
JOÃO MARIA PINTO BASTO DE MASCARENHAS		Projeto	
Obr		Arq. Susana Vileta	
LEGALIZAÇÃO INSTALAÇÕES A MINER. CARMO, SA		Escala	
Desenho: Edifício Refeitório / Vestiários		Escala: 1:100 1:500	
Plantas dos Pisos e Cobertura		Cores convencionais	
Projeto: 102030		Data: 09/10/2020	
Projeto: 102030		Data: 09/10/2020	
Projeto: 102030		Data: 09/10/2020	







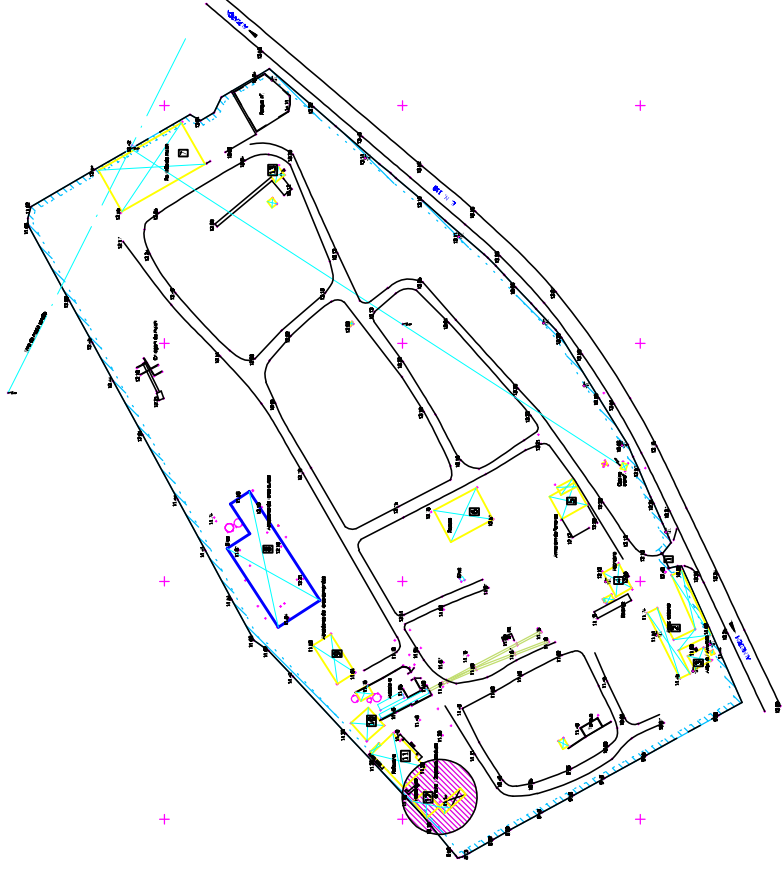


ZONA 12 - OFICINA / DEPÓSITO RESIDUOS



LEGENDA

Área útil	
Oficina	61,06m2
Depósito de residuos	28,19m2
Depósito de residuos	13,70m2
Área útil Total	102,95m2


Área de implantação 102,95m²
Área bruta construção 102,95m²

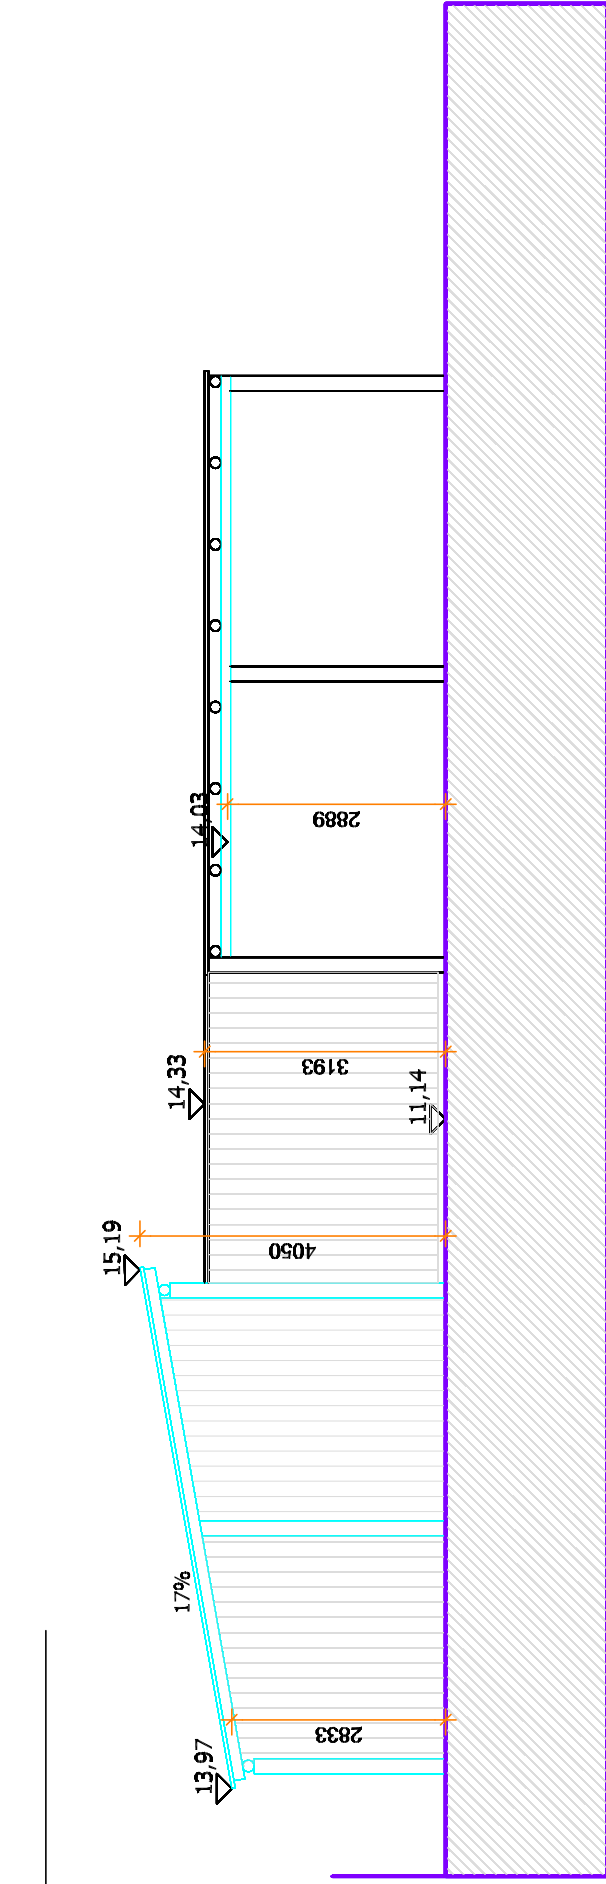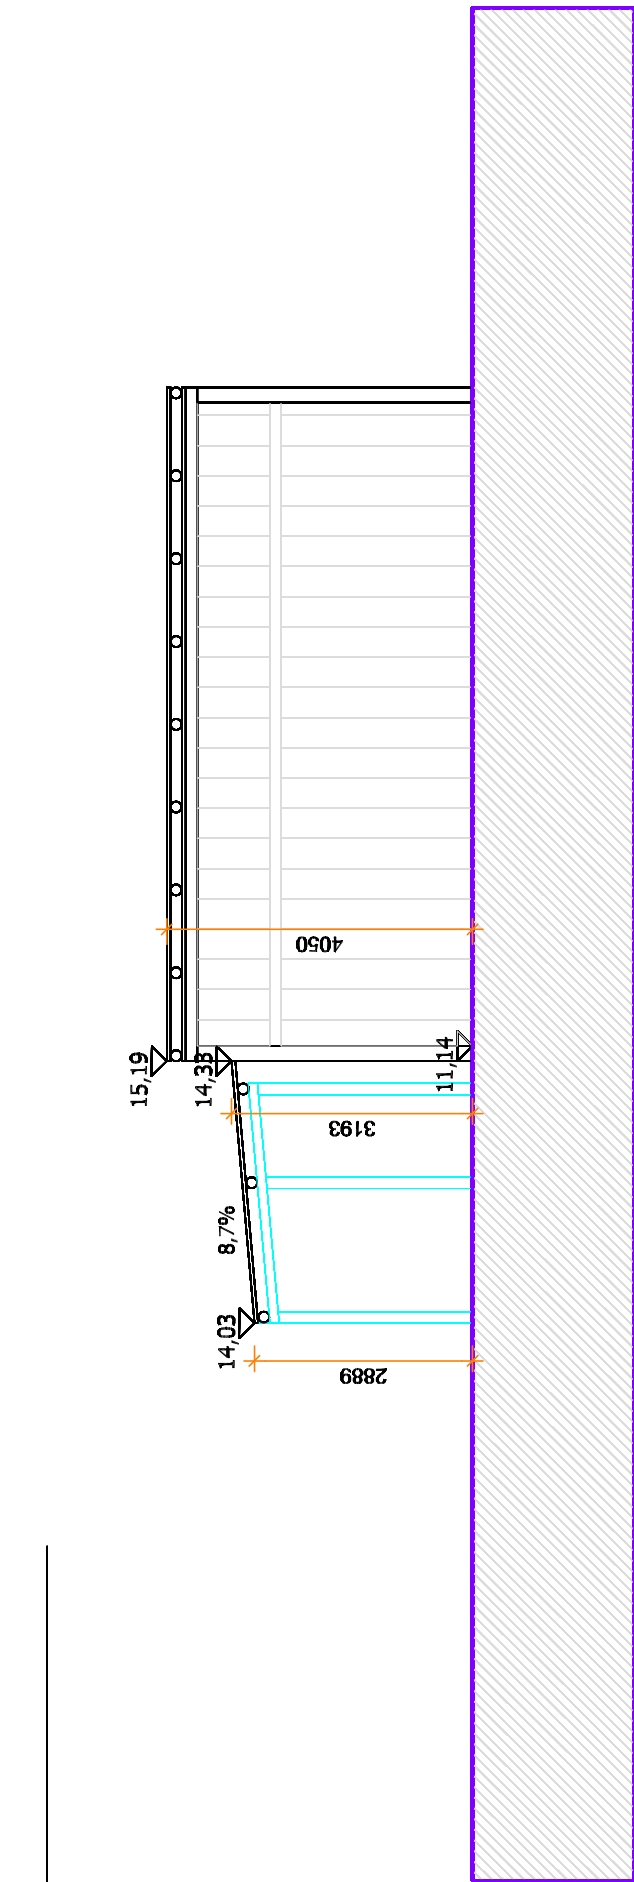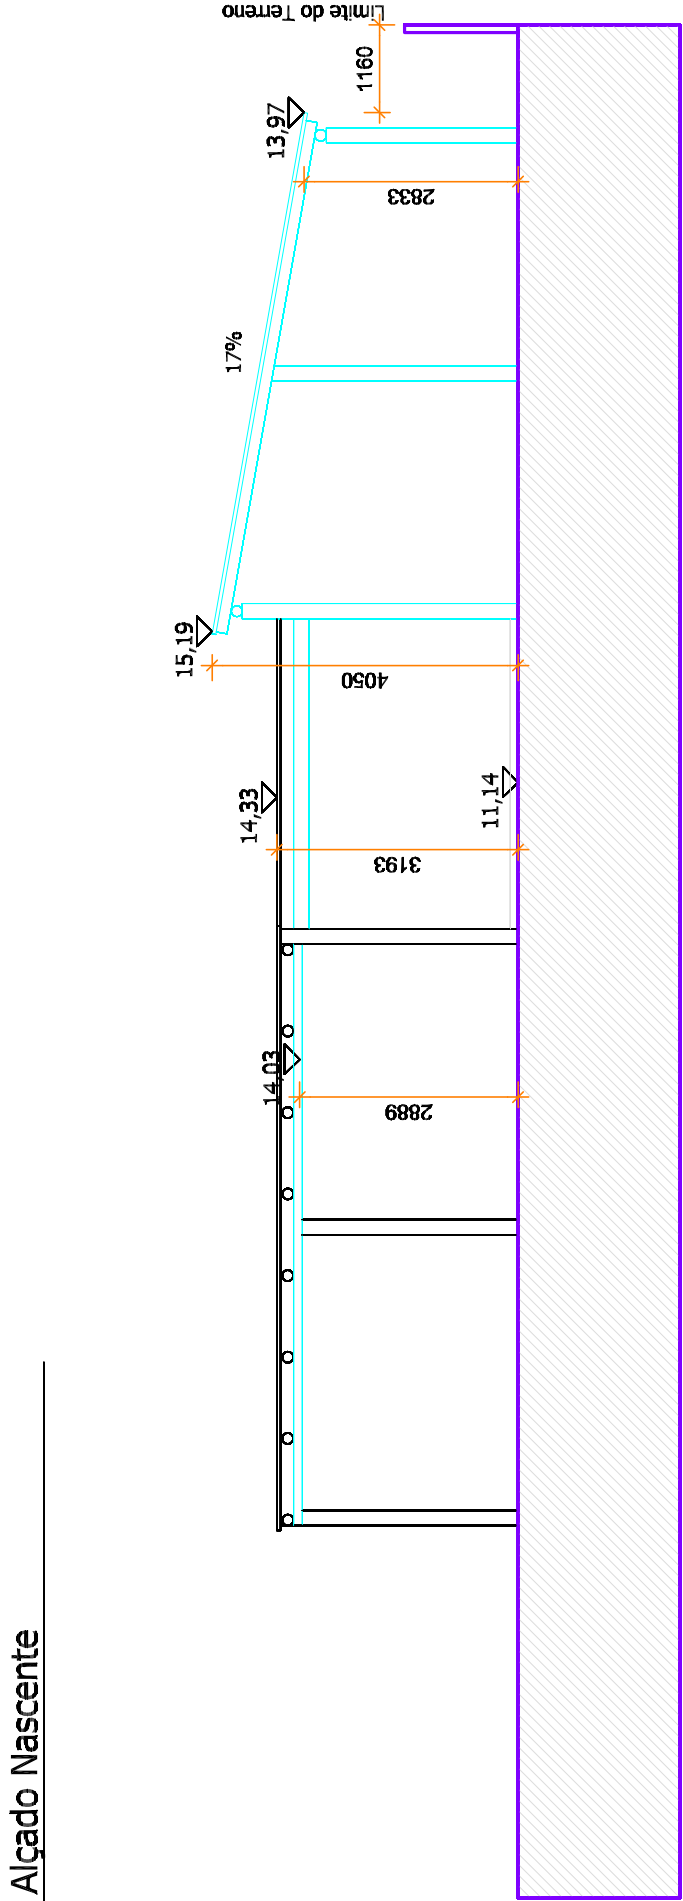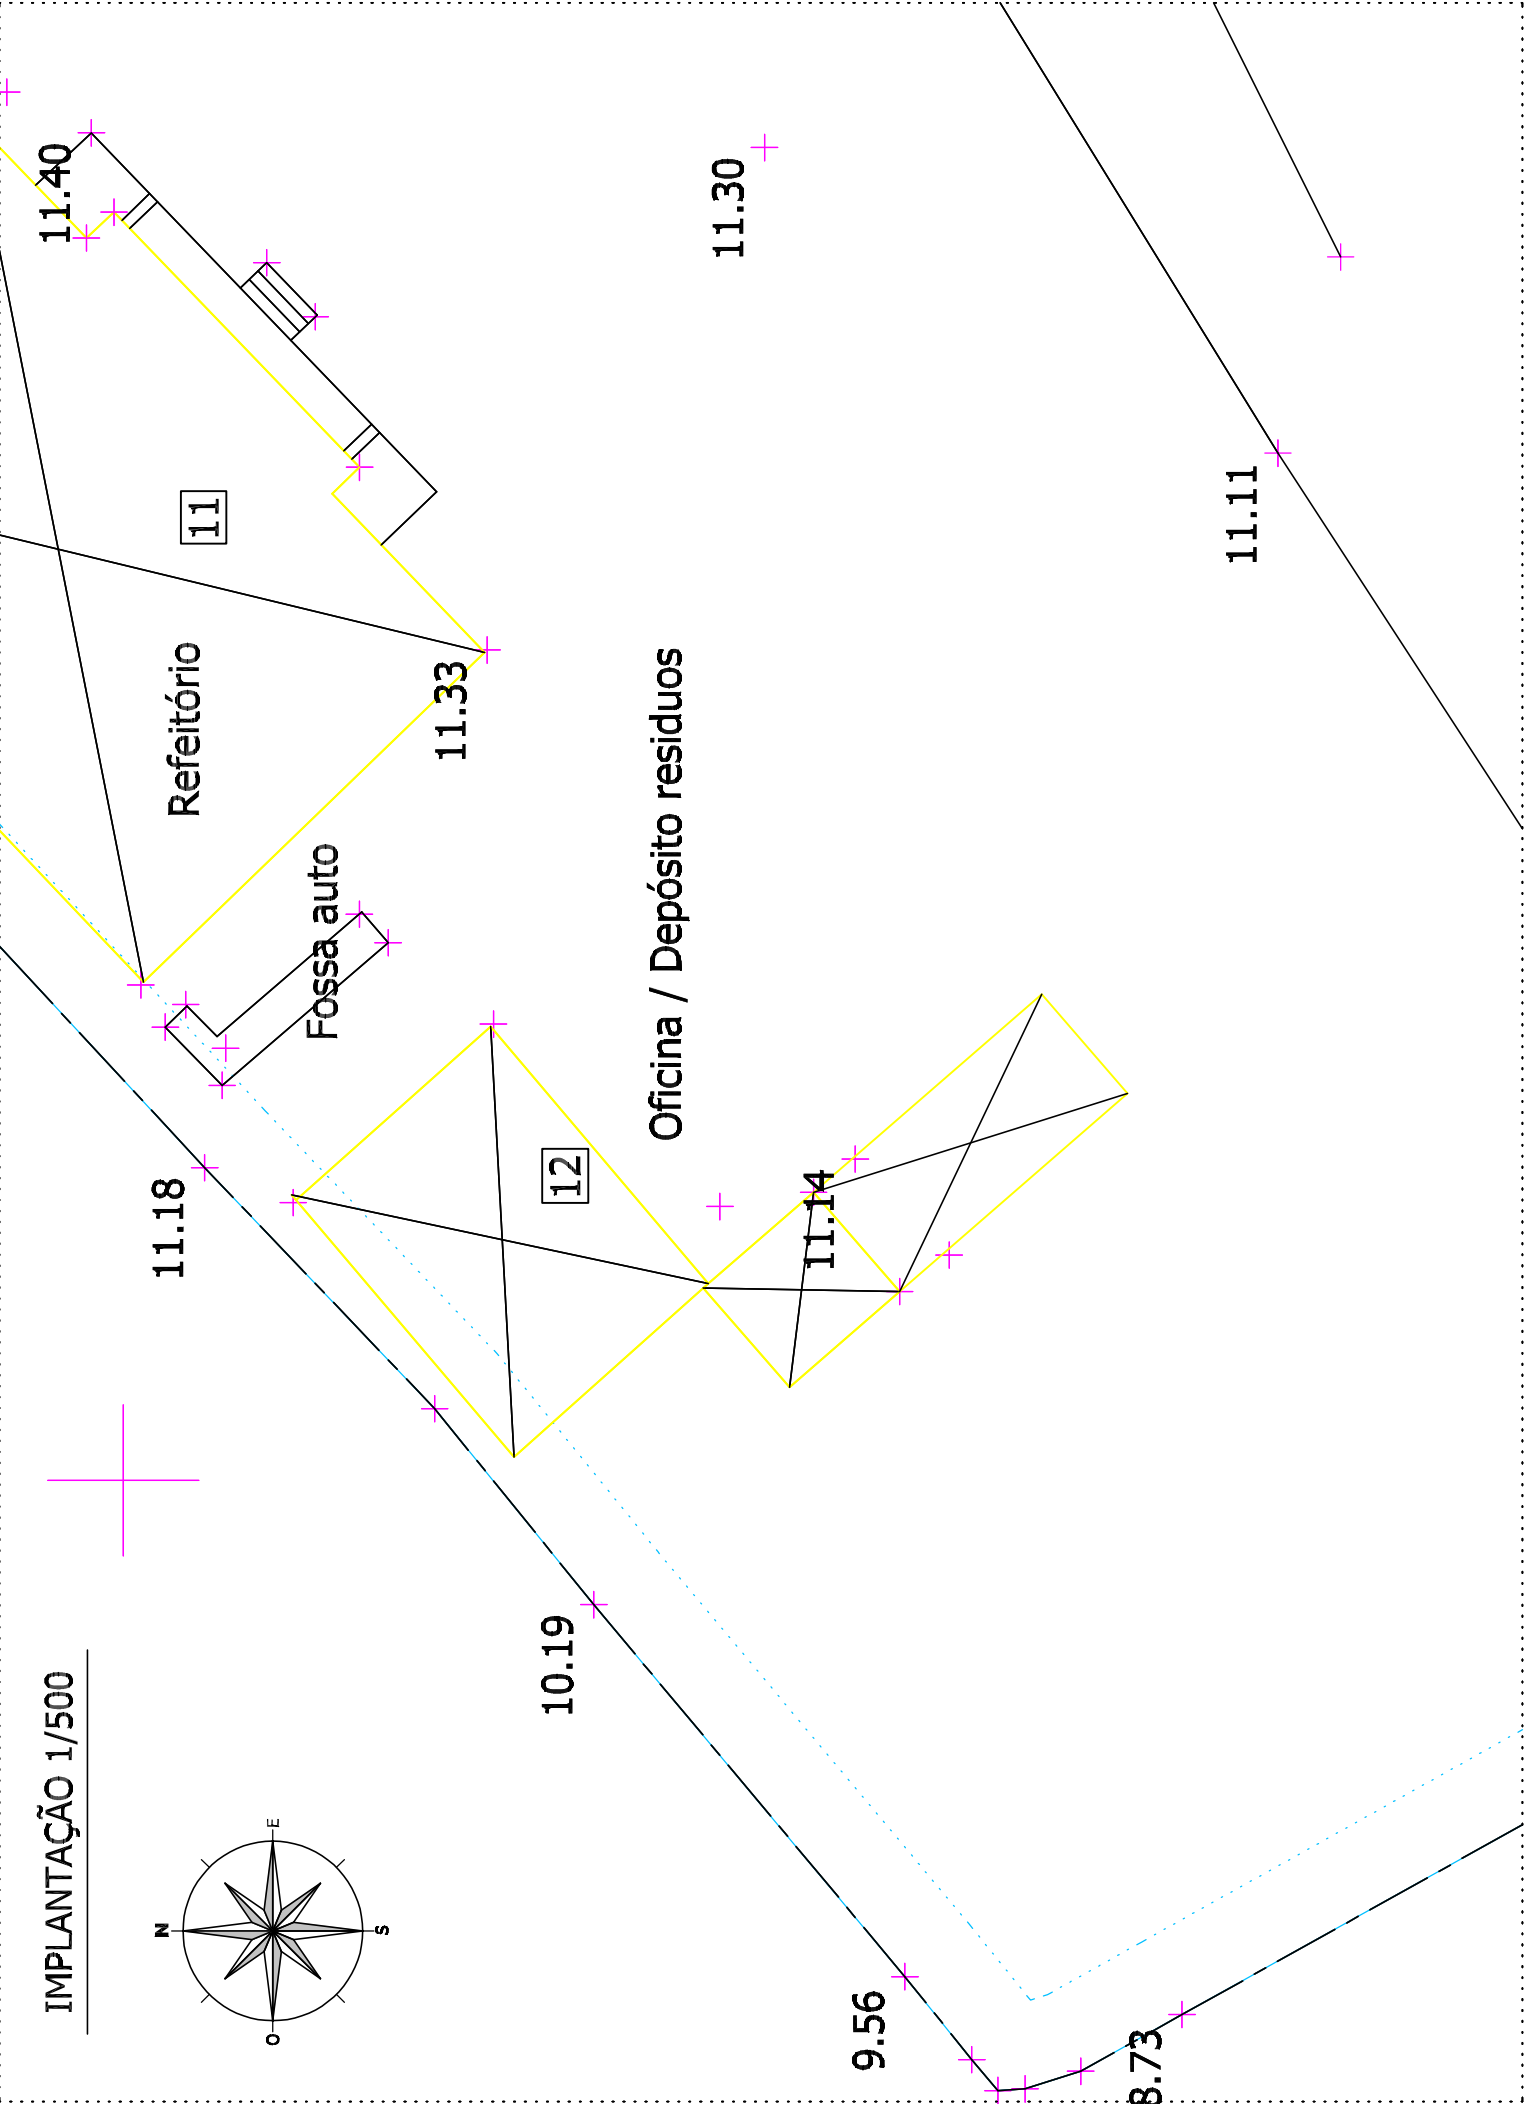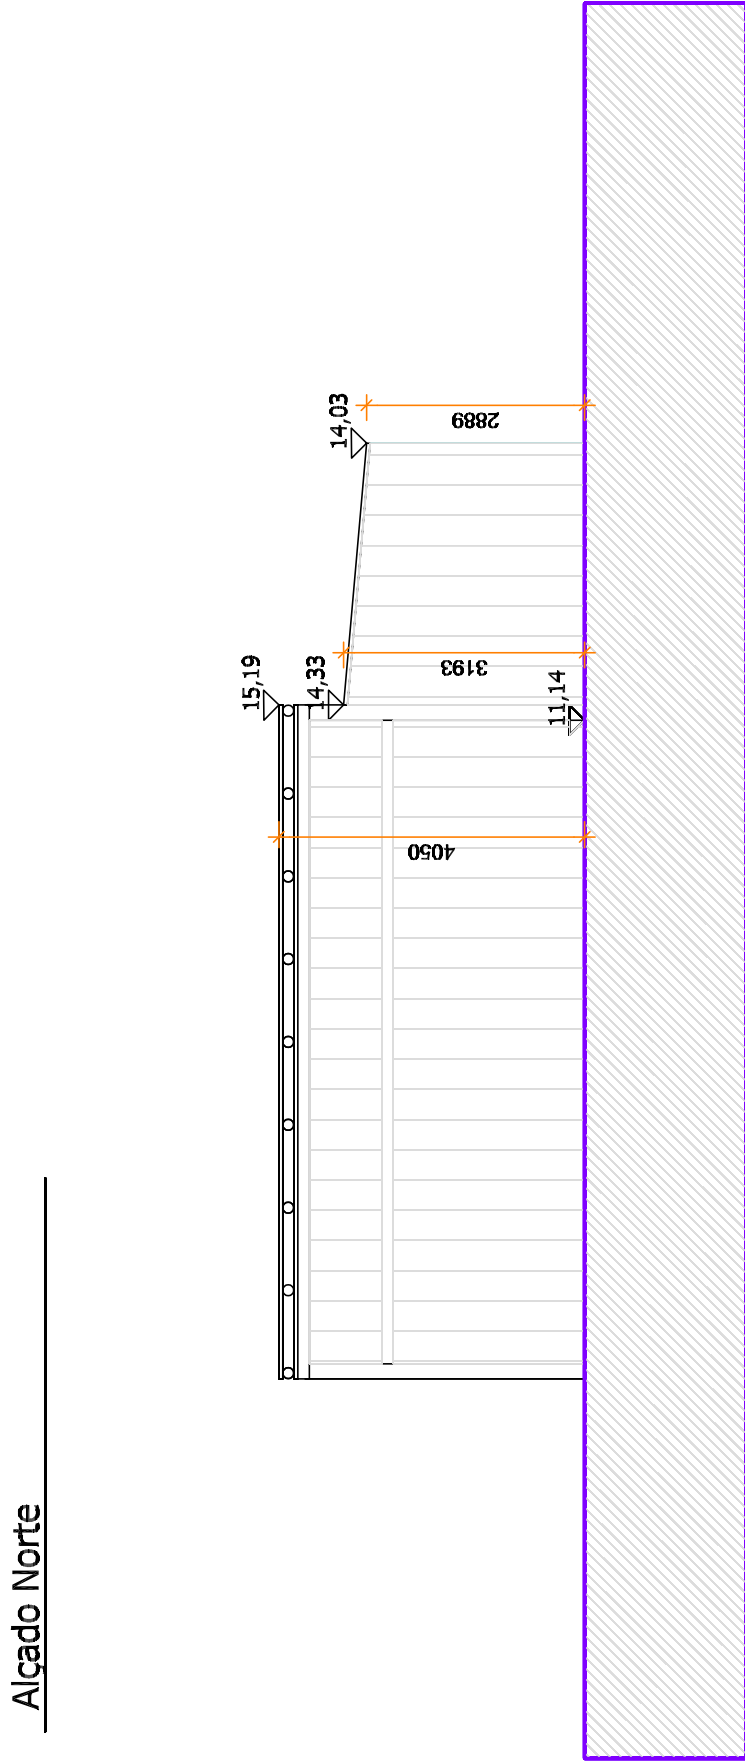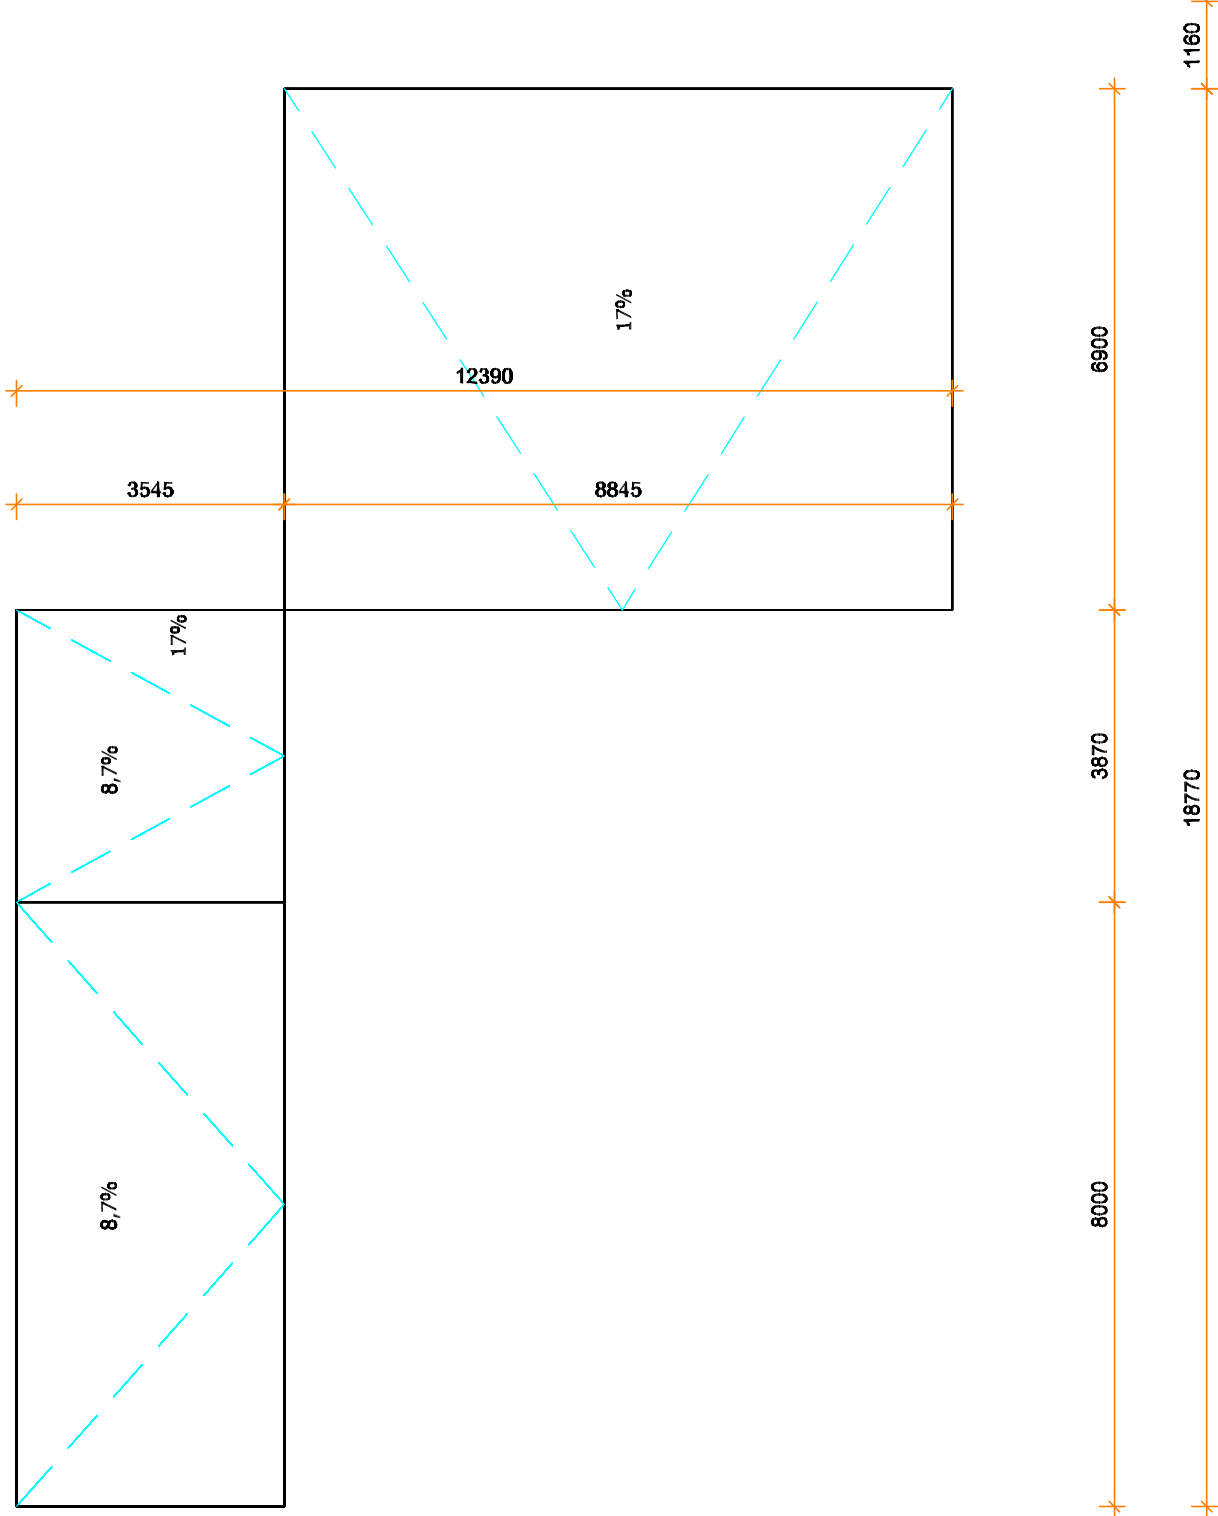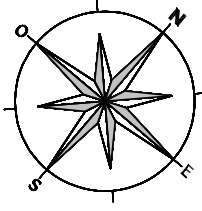


IMPLANTAÇÃO 1/500

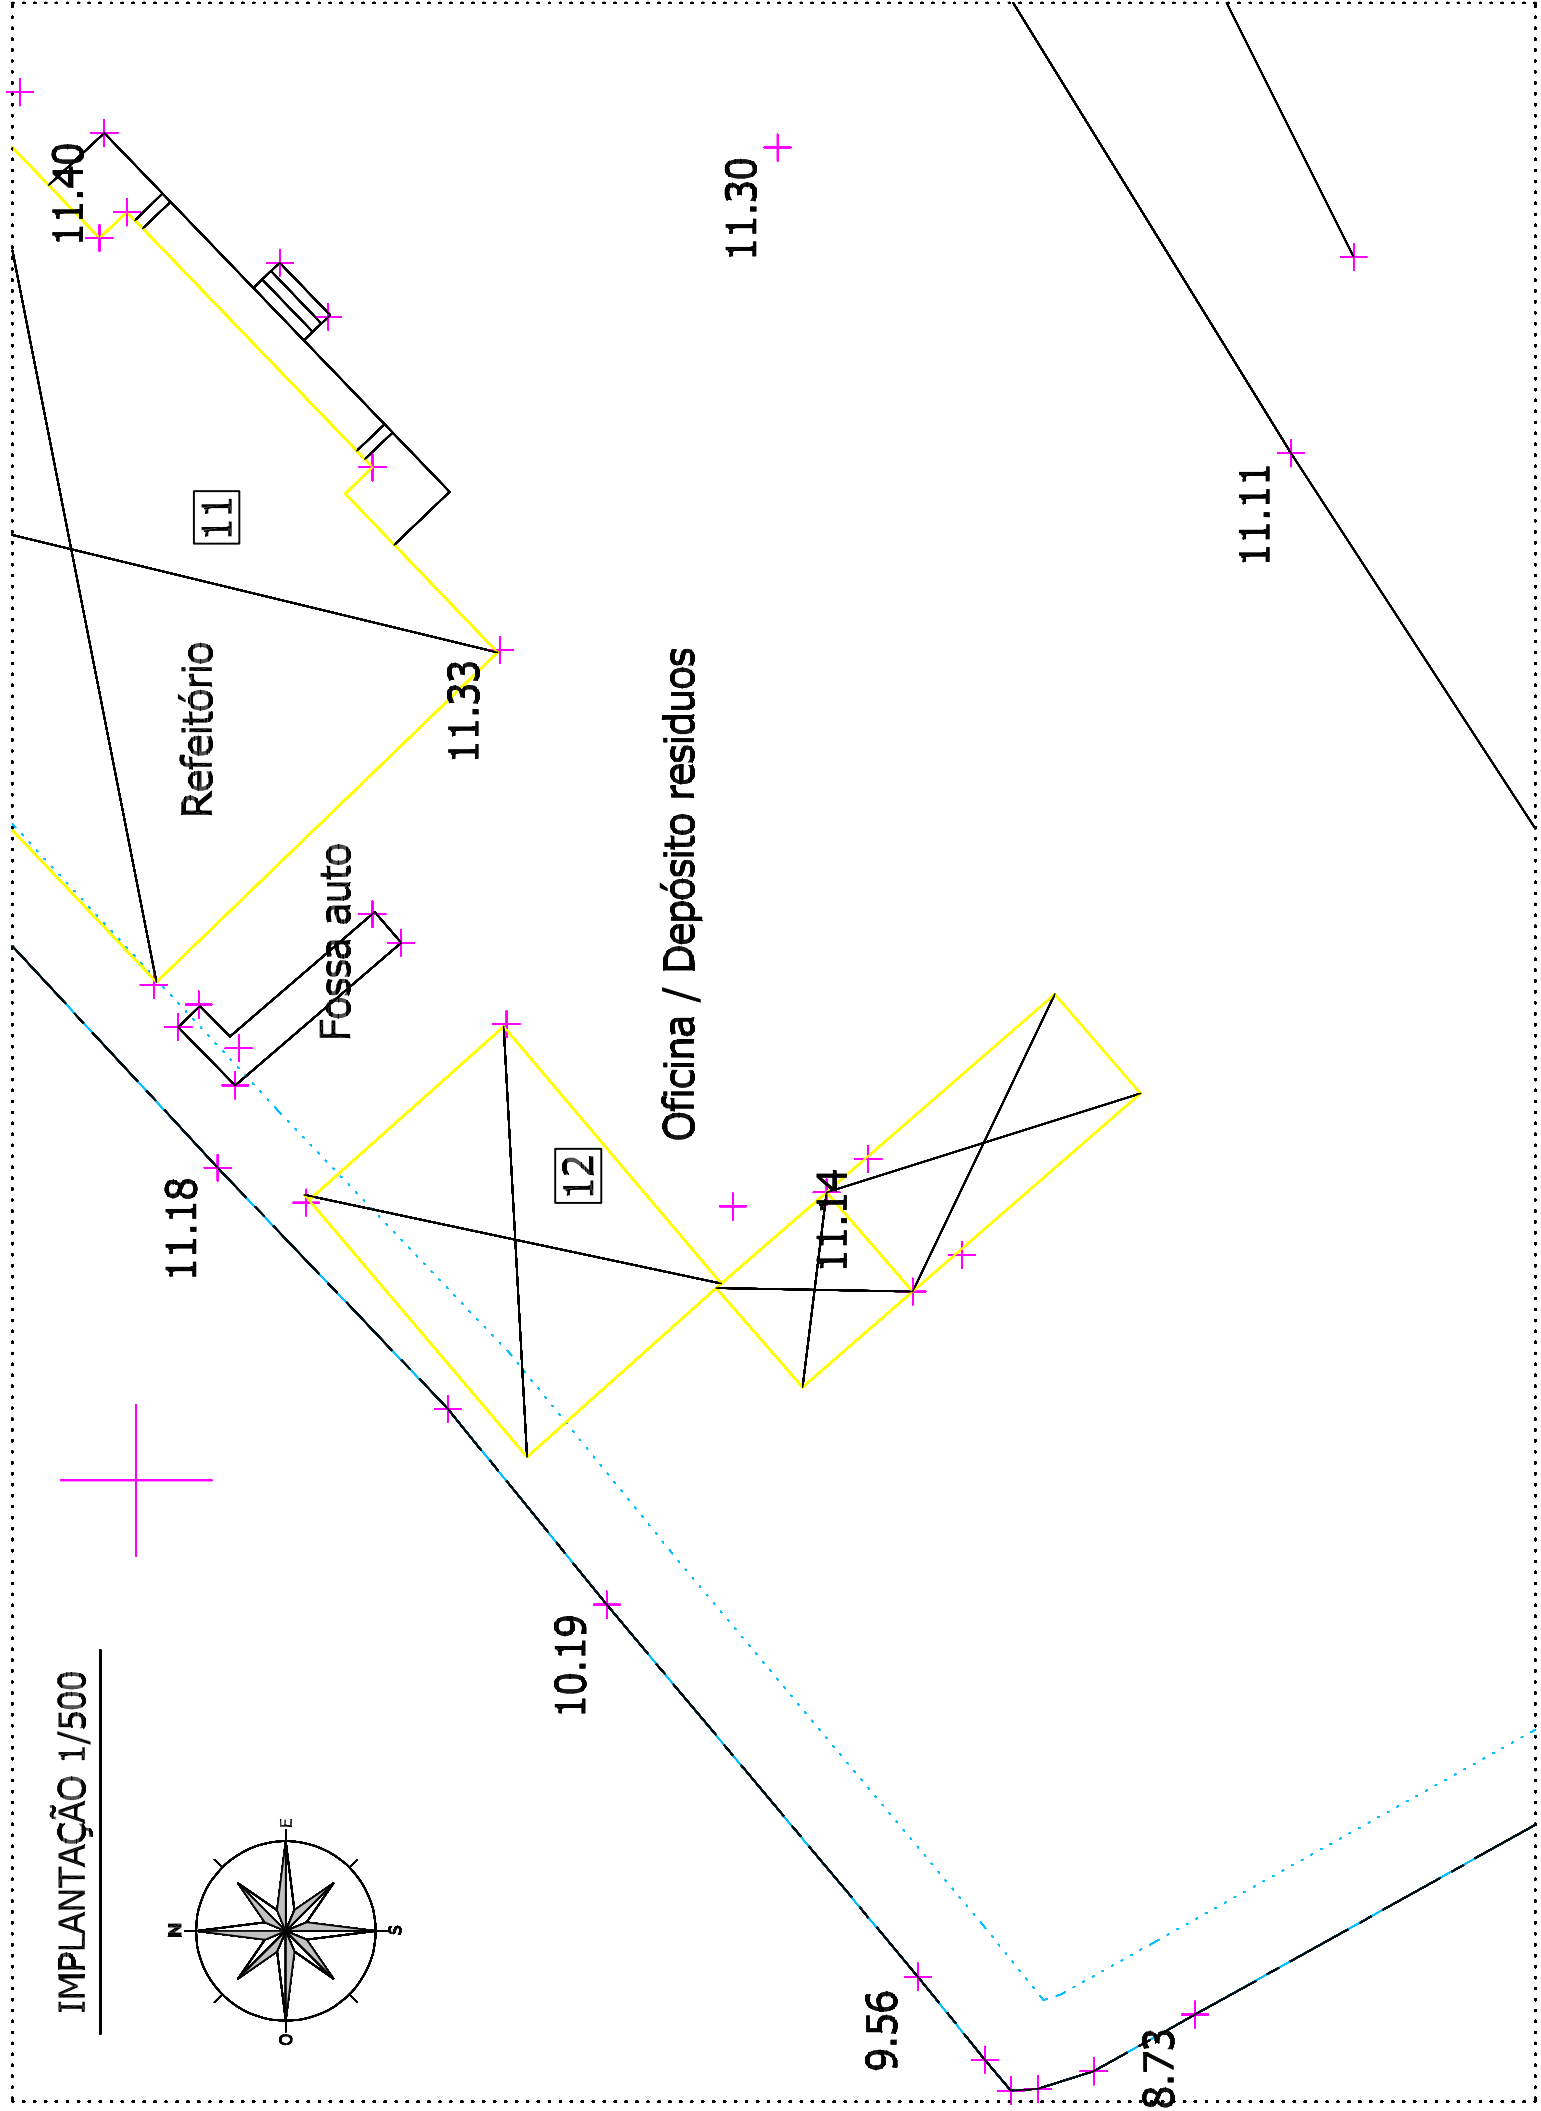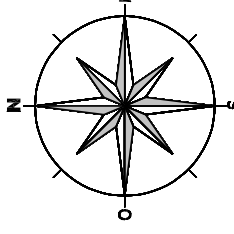

Planta do Piso

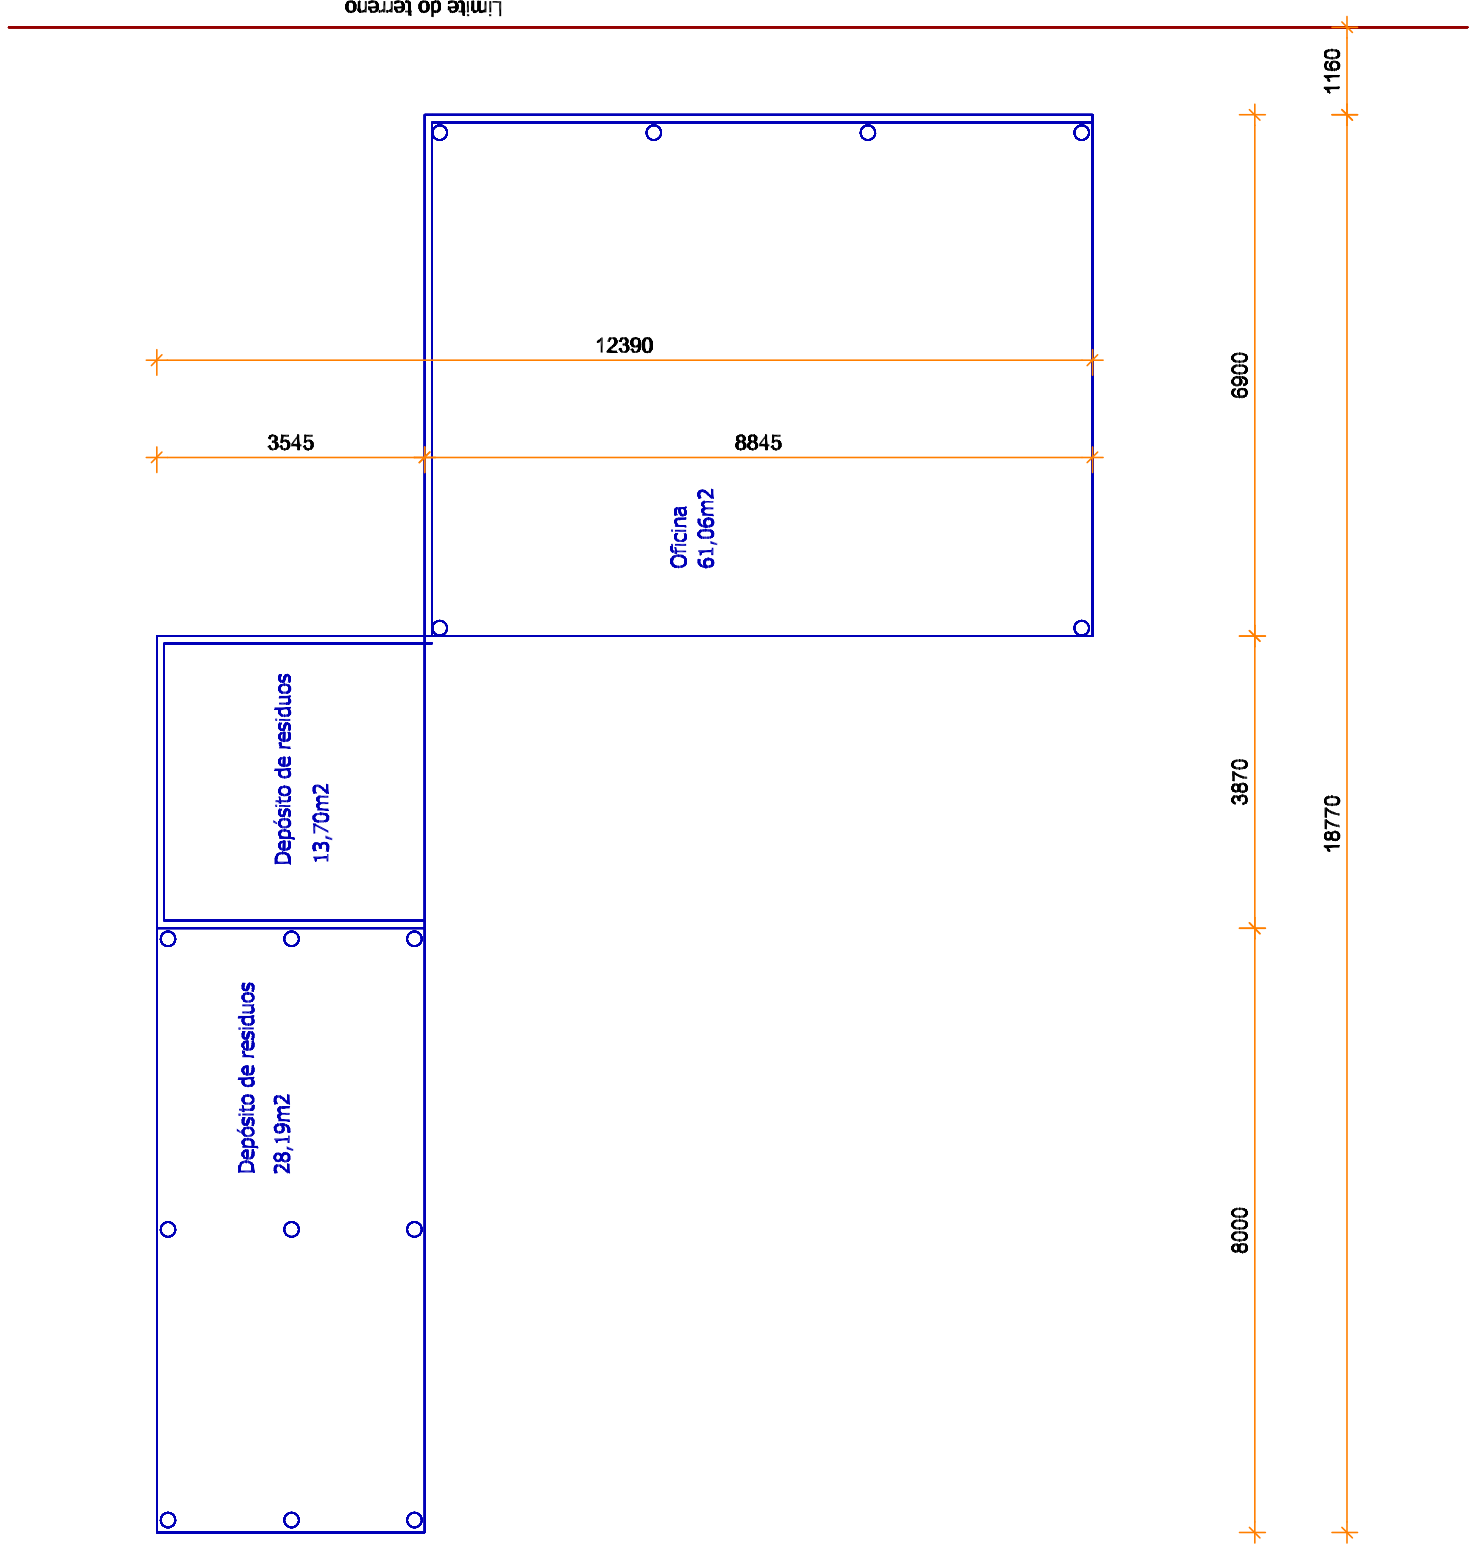

Planta de Cobertura

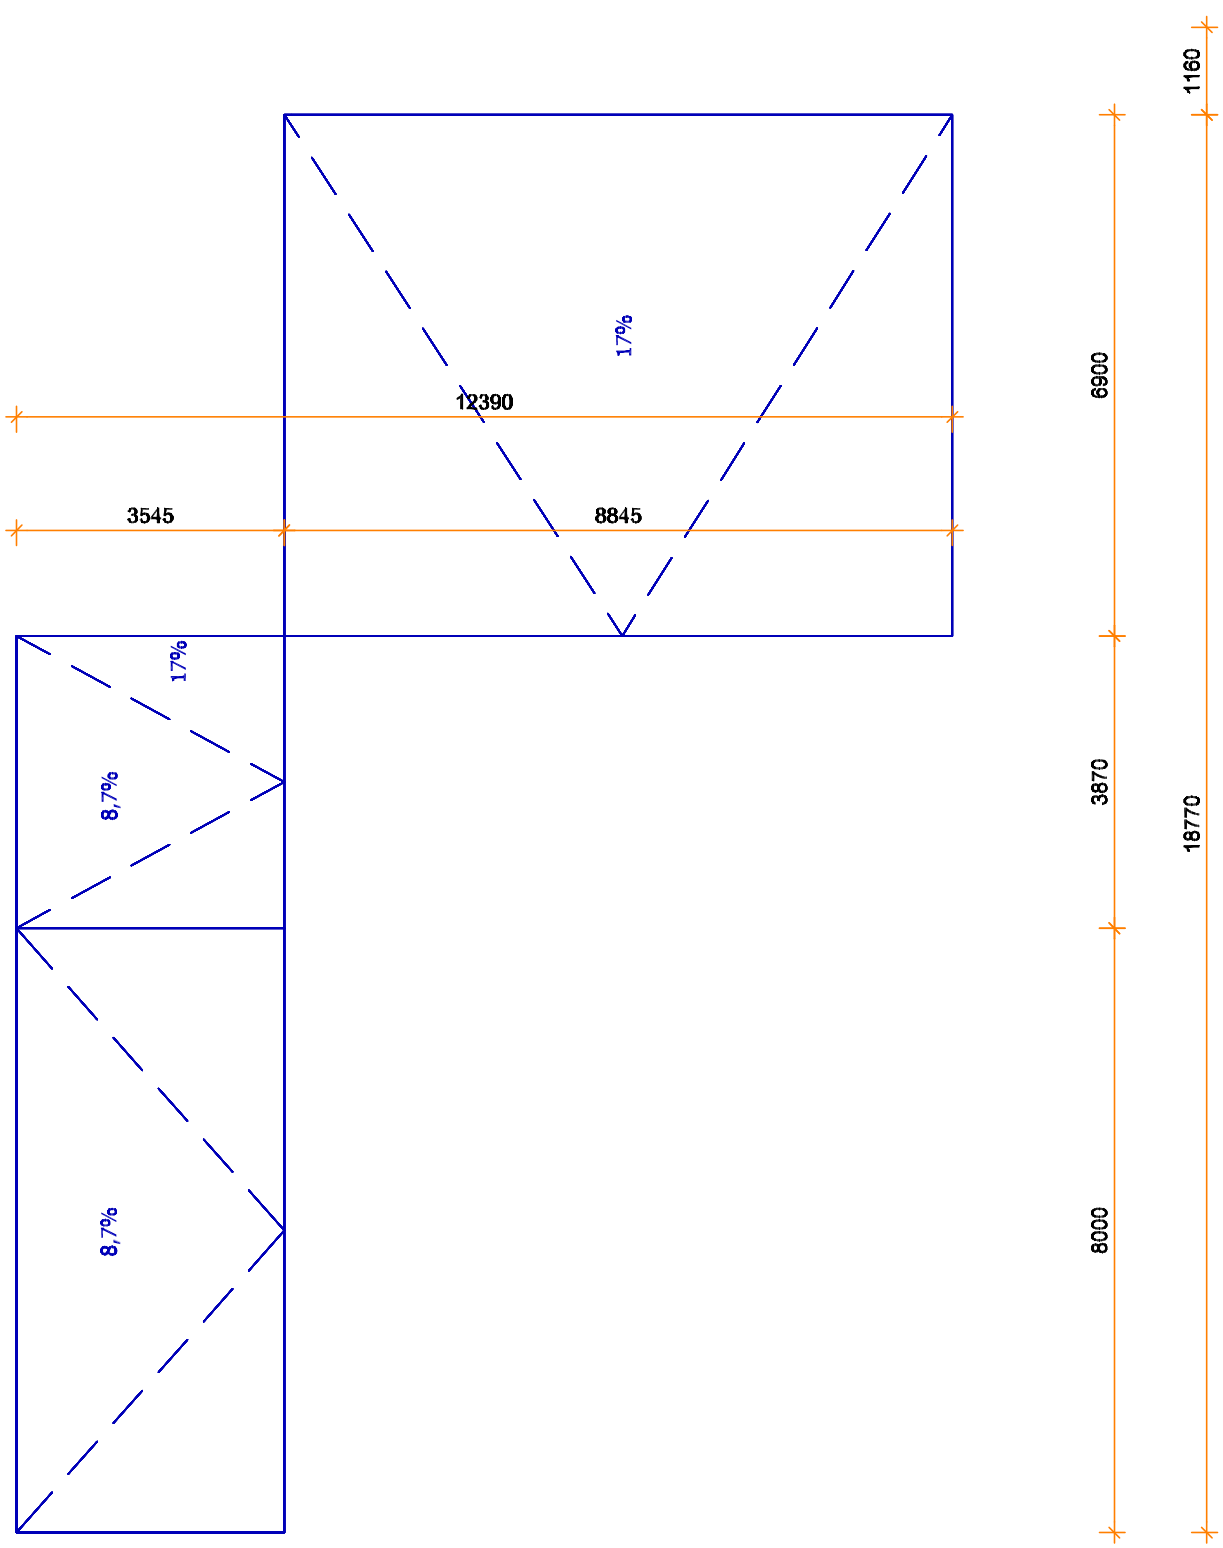

LEGENDA CORES CONVENCIONAIS

- A DEMOLIR
- NOVA A LICENCIAR
- A MANTER
- A LEGALIZAR

ZONA 12 - OFICINA / DEPÓSITO RESÍDUOS

LEGENDA


- Área útil
- Oficina 61,06m²
- Depósito de resíduos 28,19m²
- Depósito de resíduos 13,70m²
- Área útil Total 102,95m²

Área de implantação 102,95m²
Área bruta construção 102,95m²


Alçado Norte




Alçado Nascente









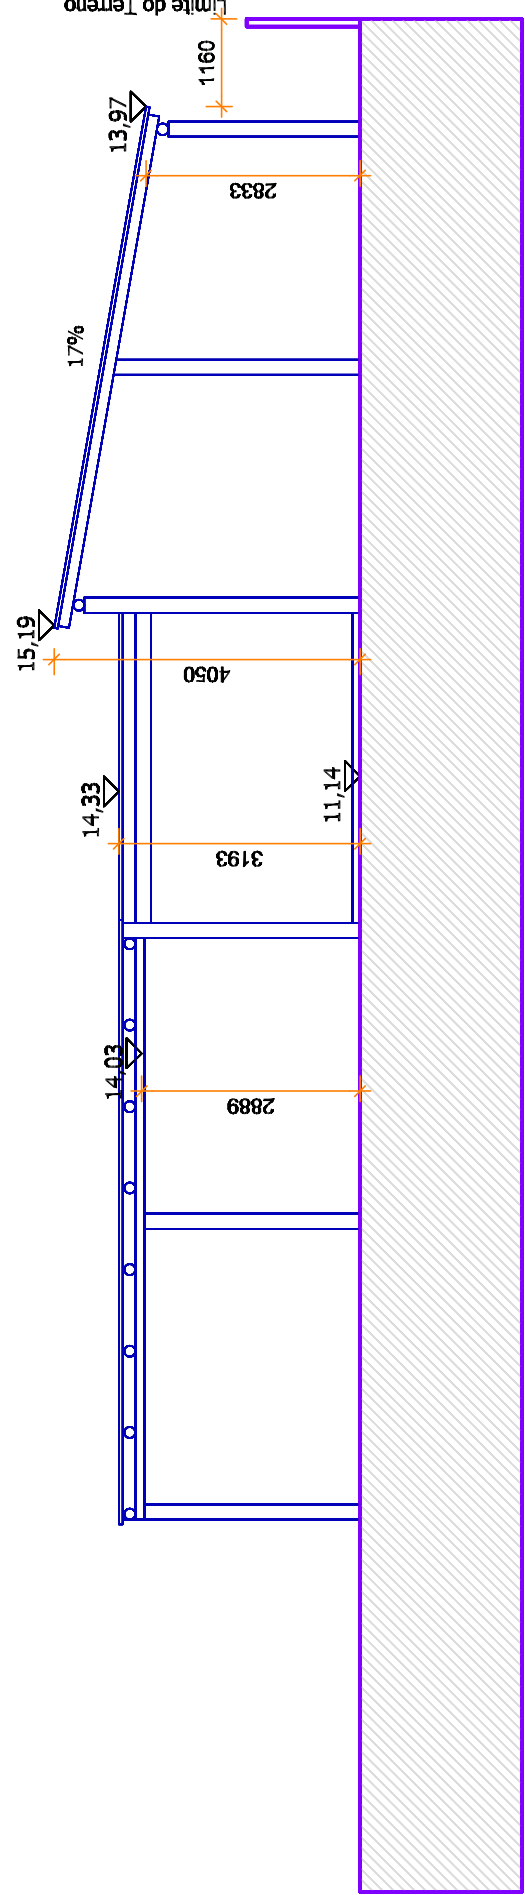




Alçado Sul

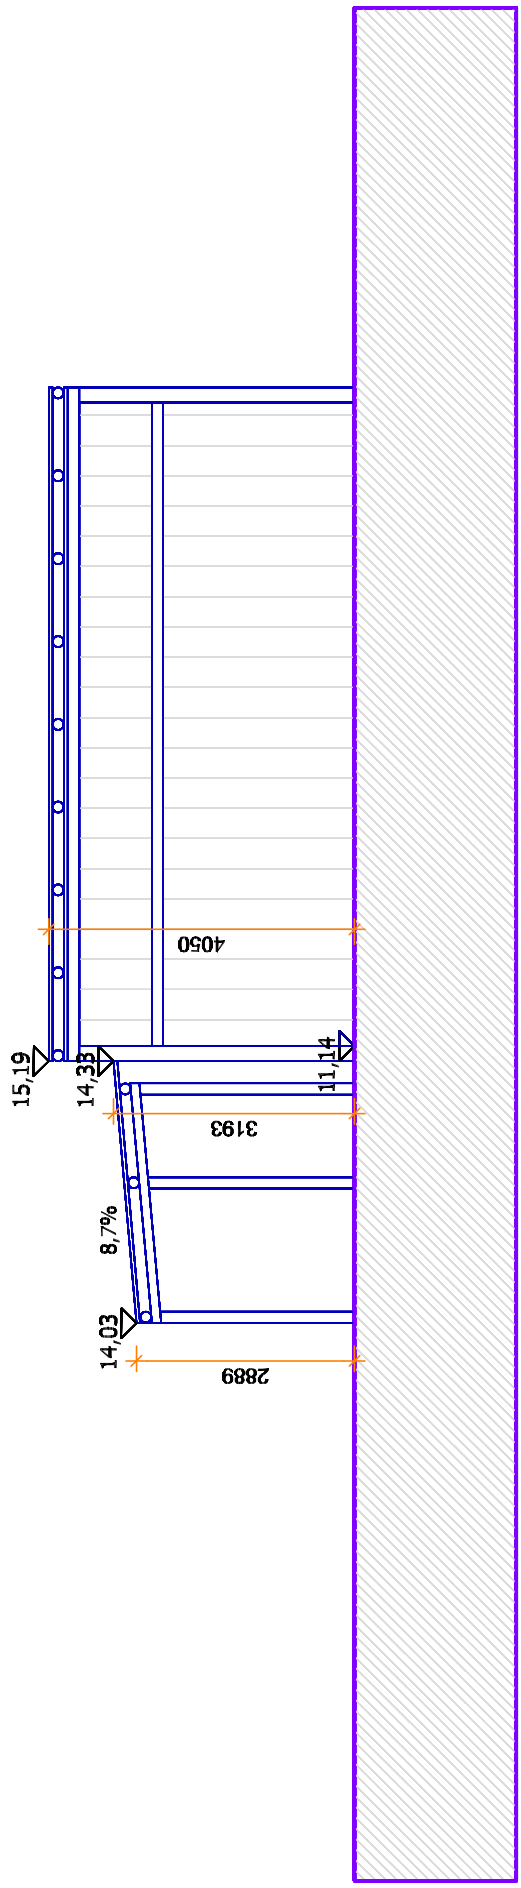


Alçado Poente

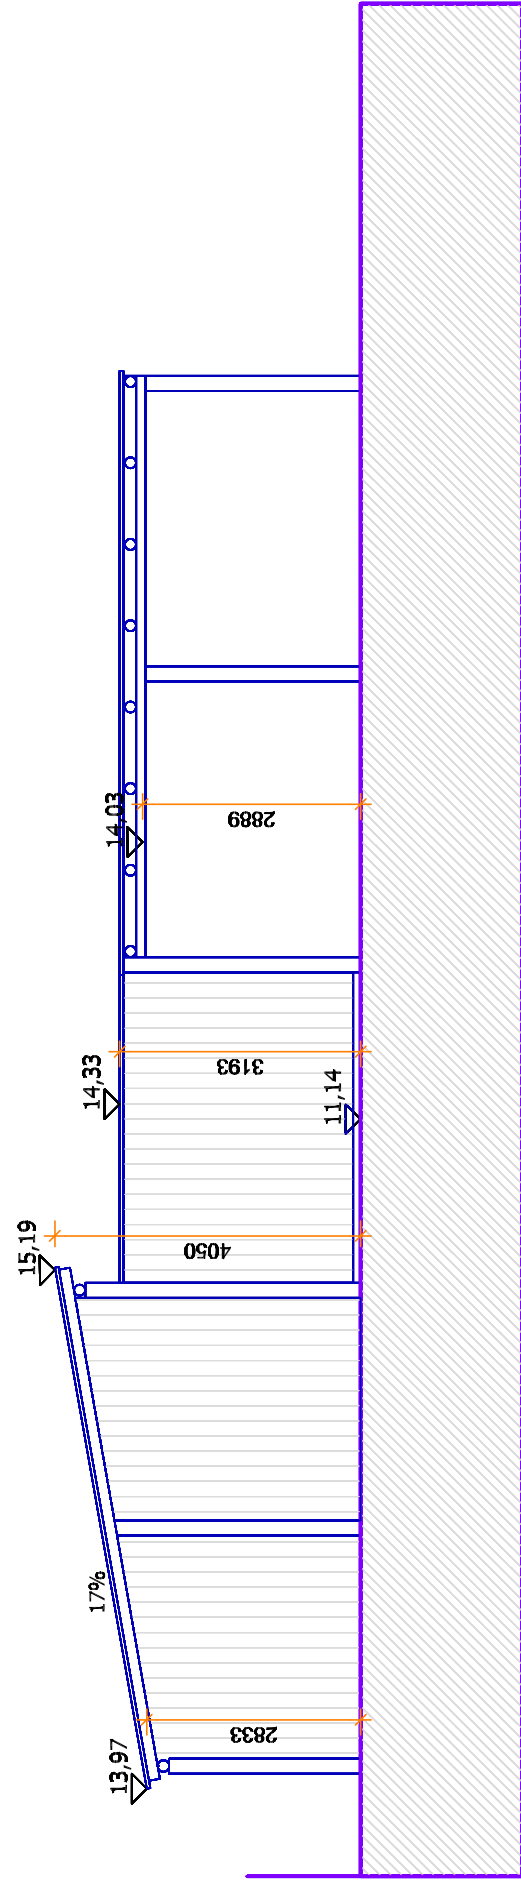

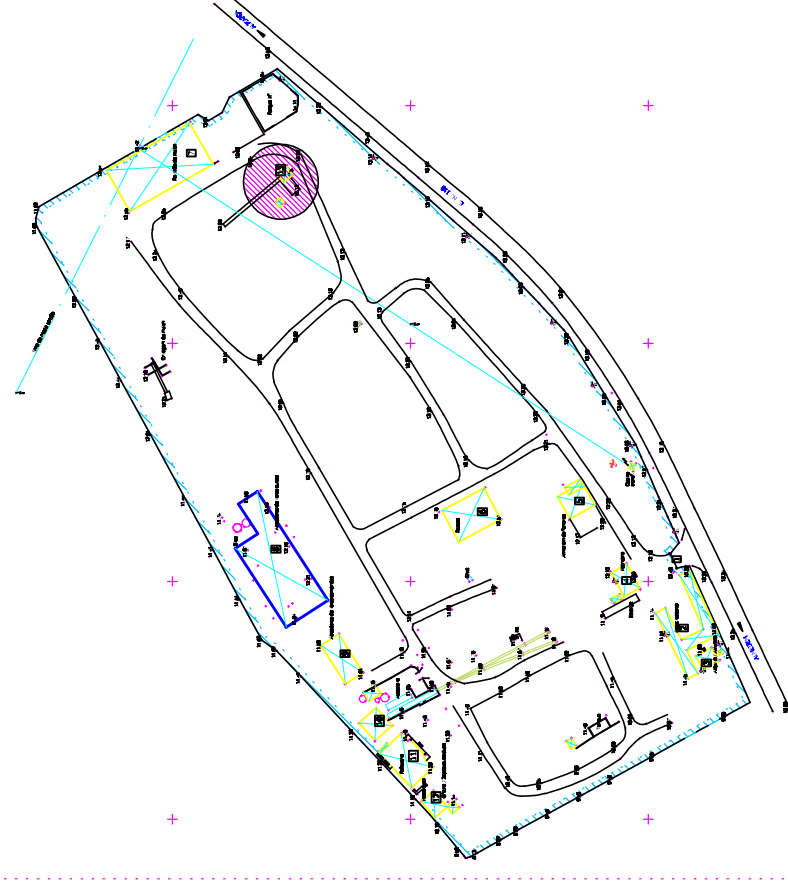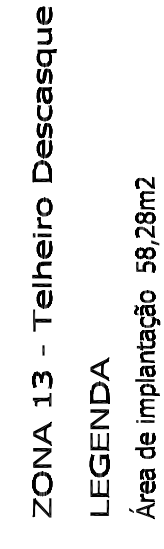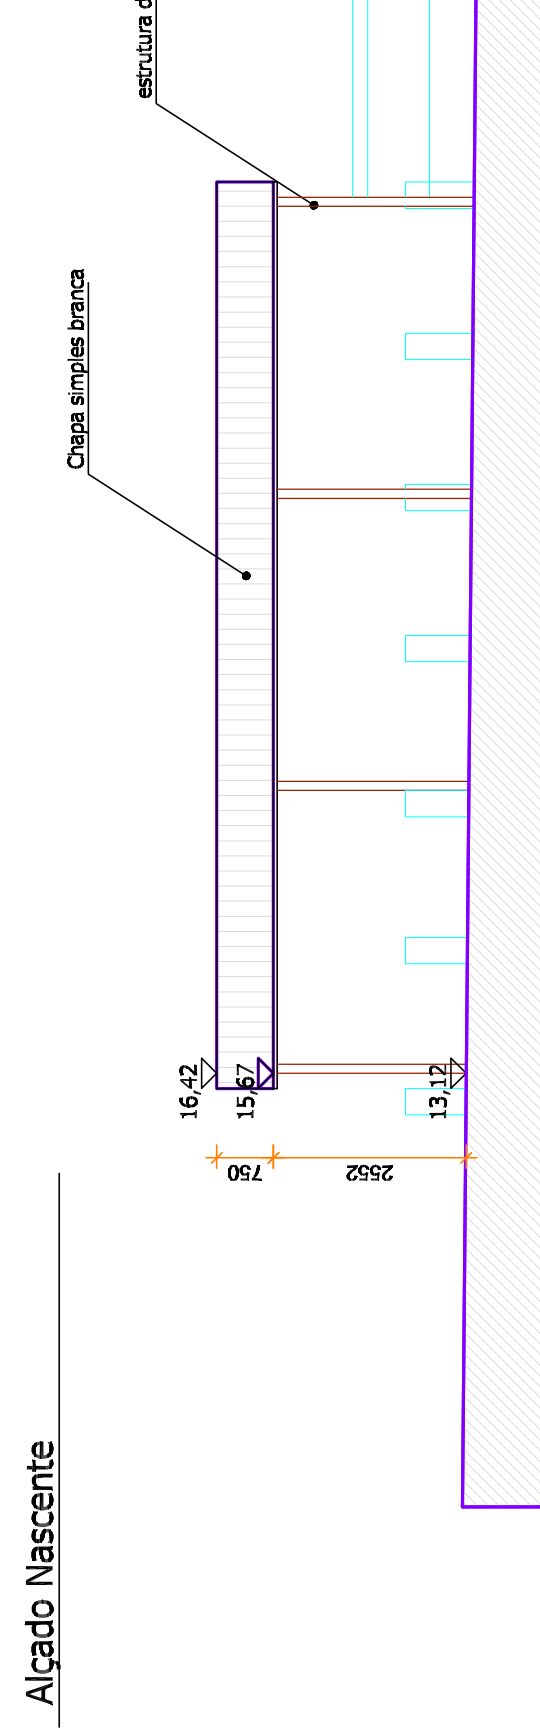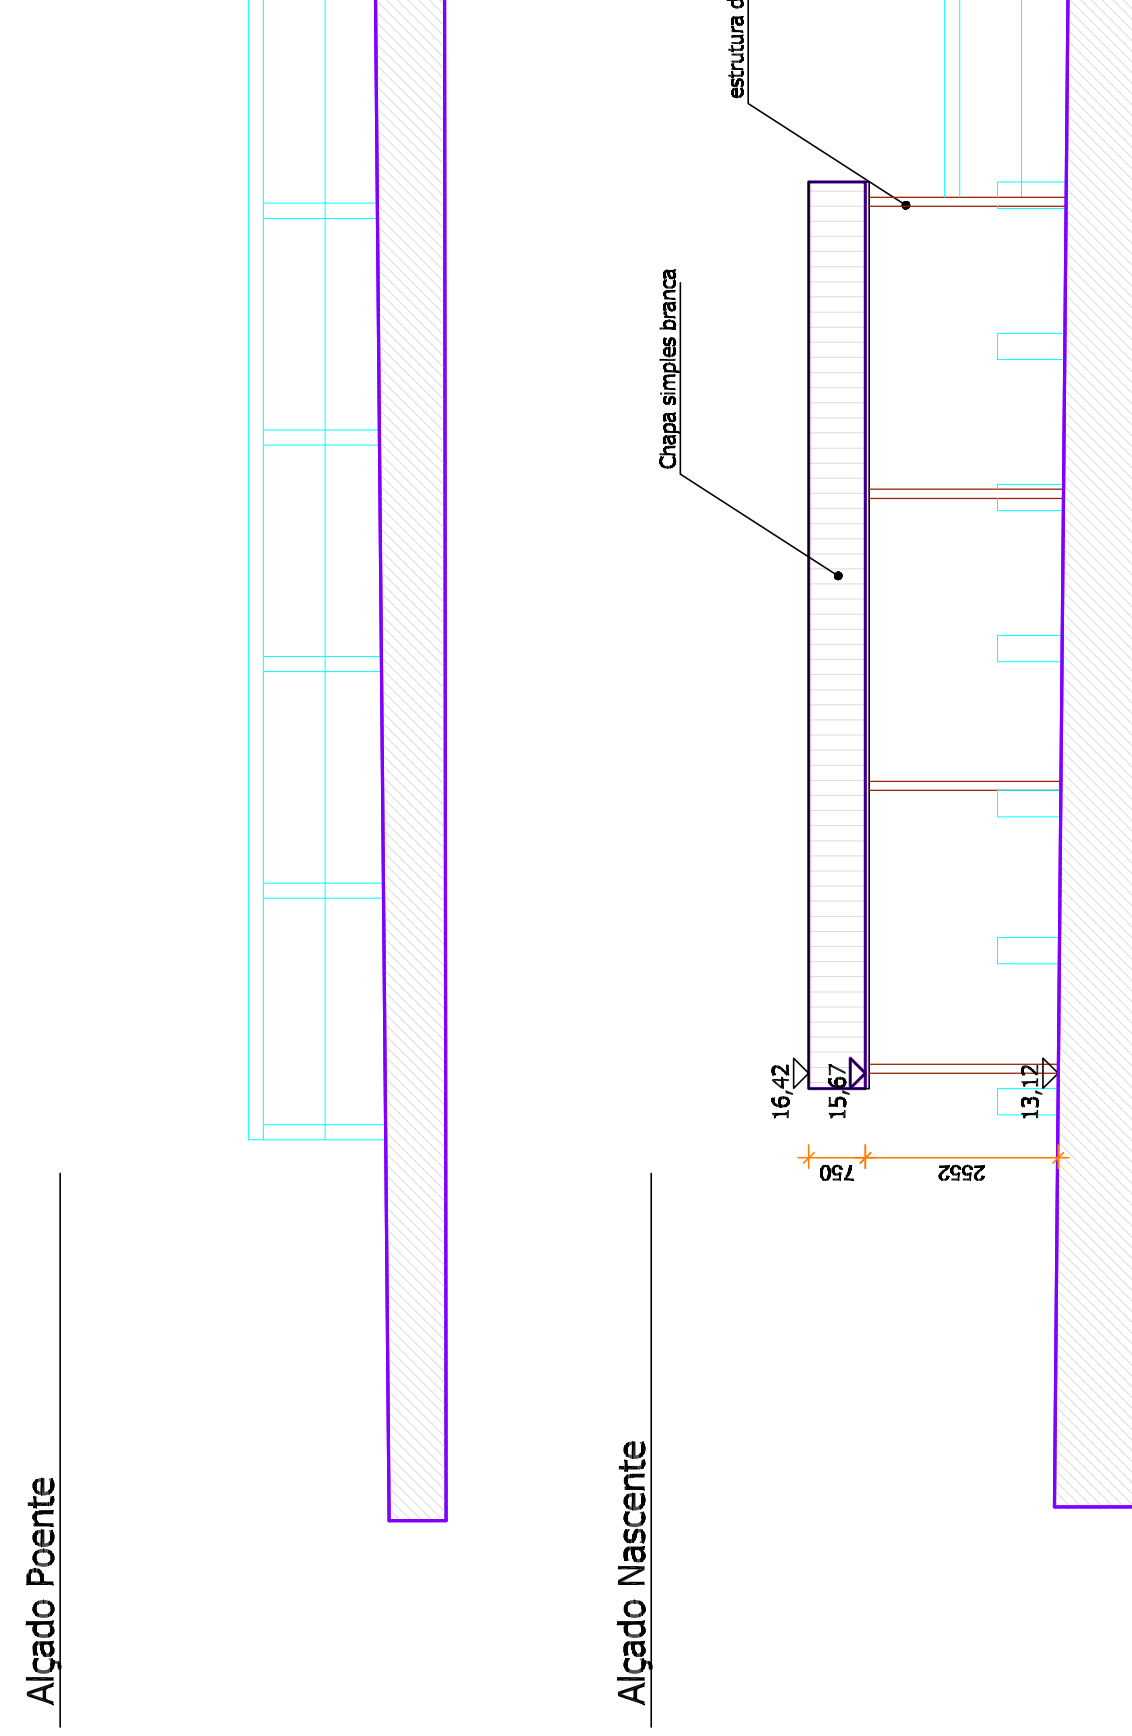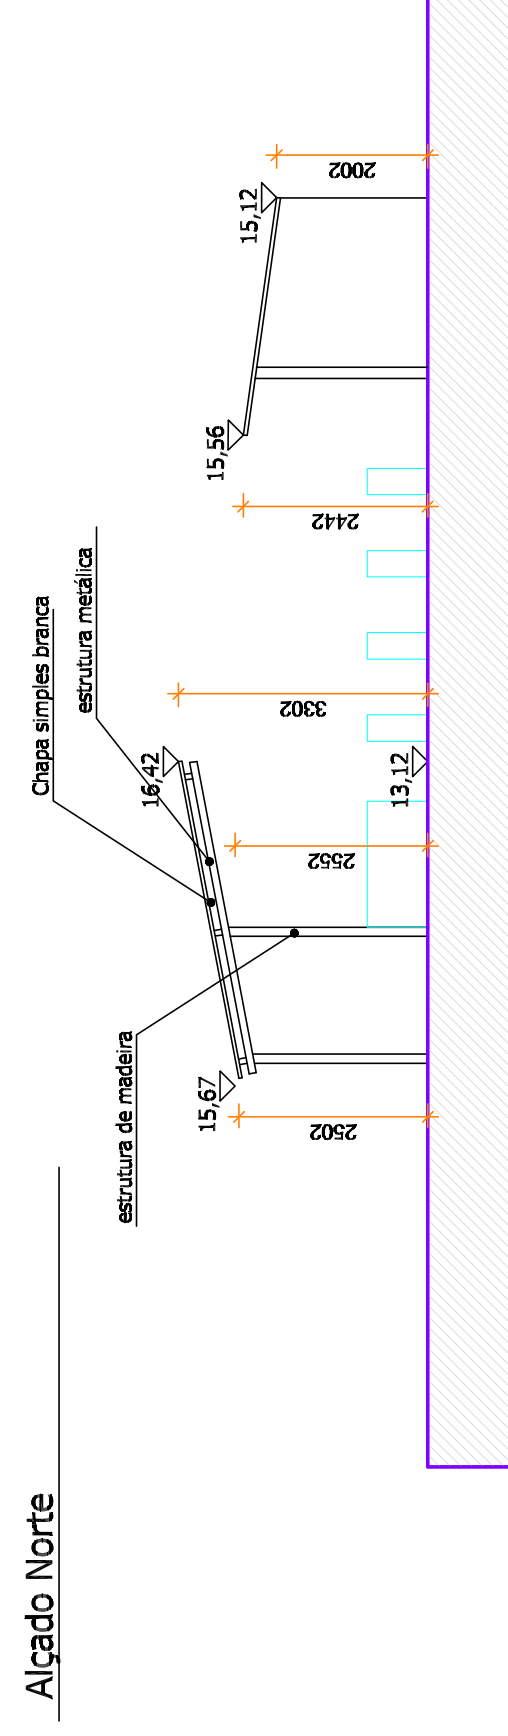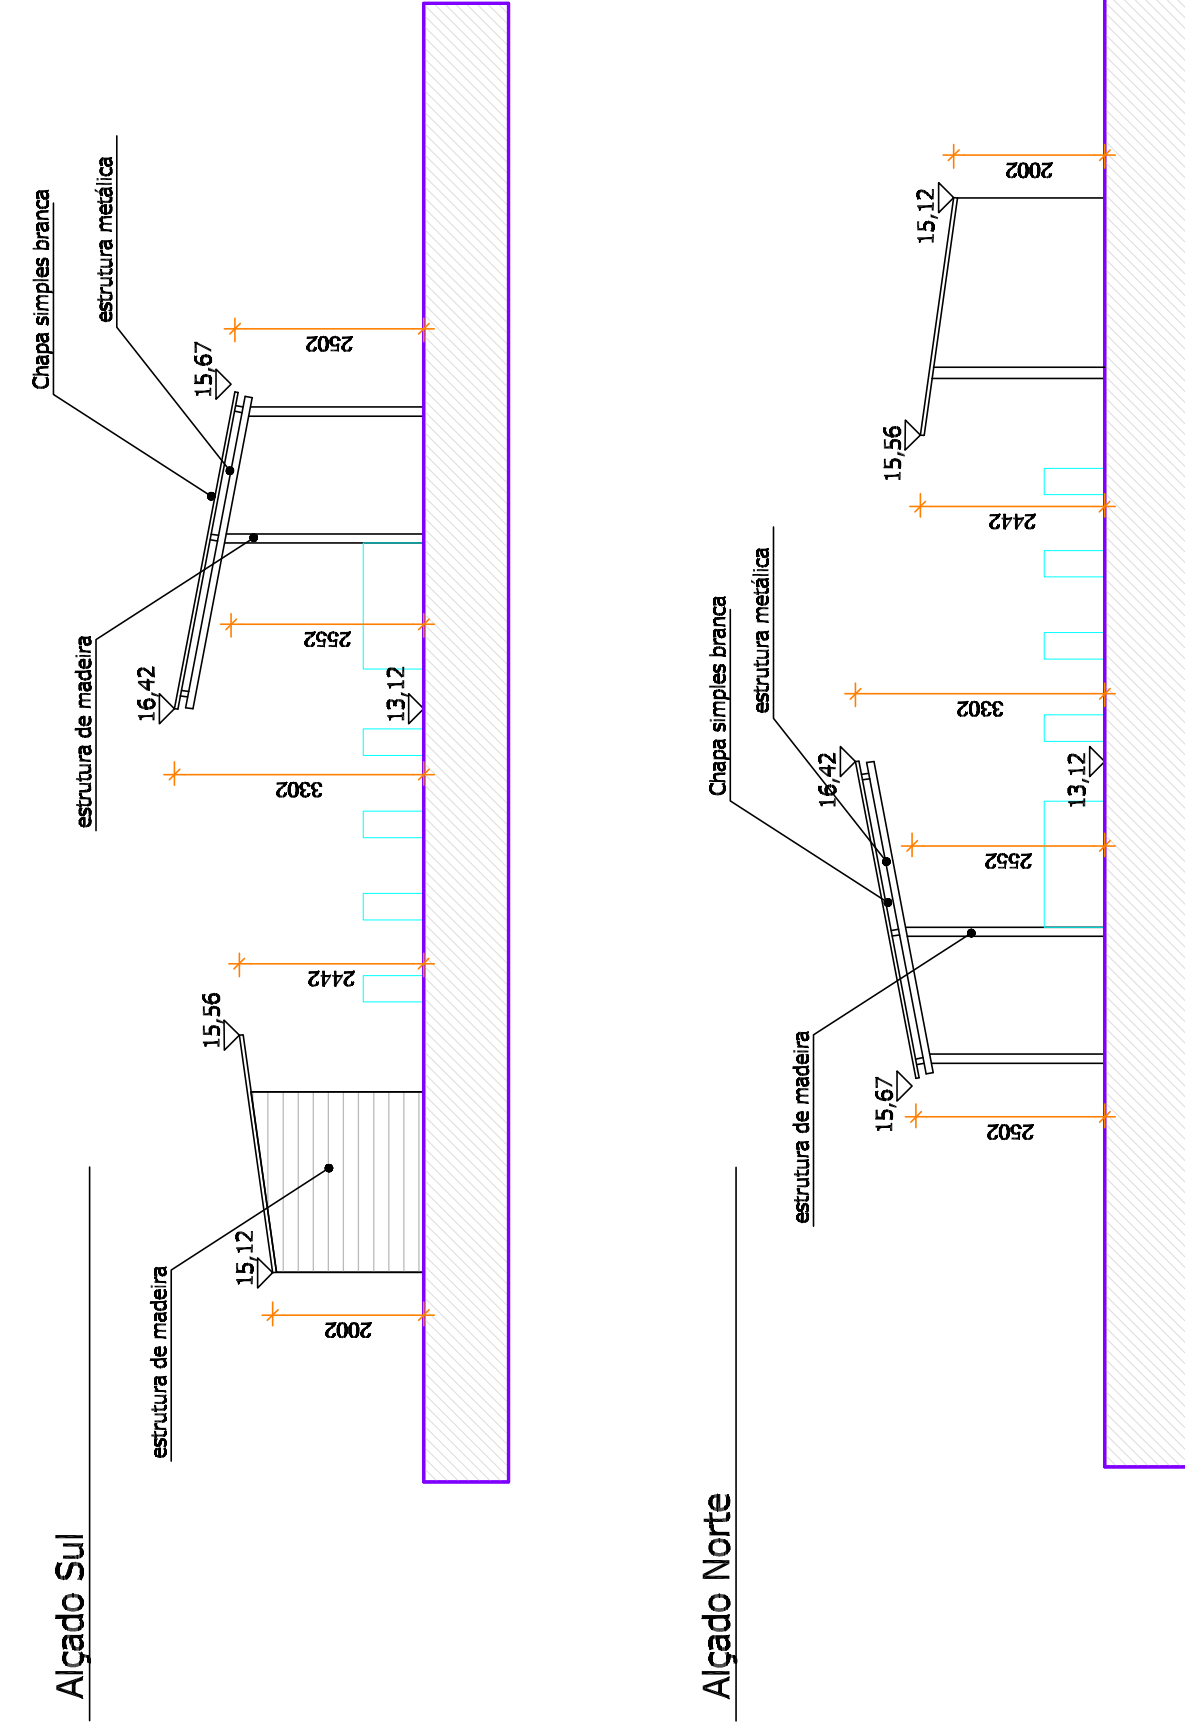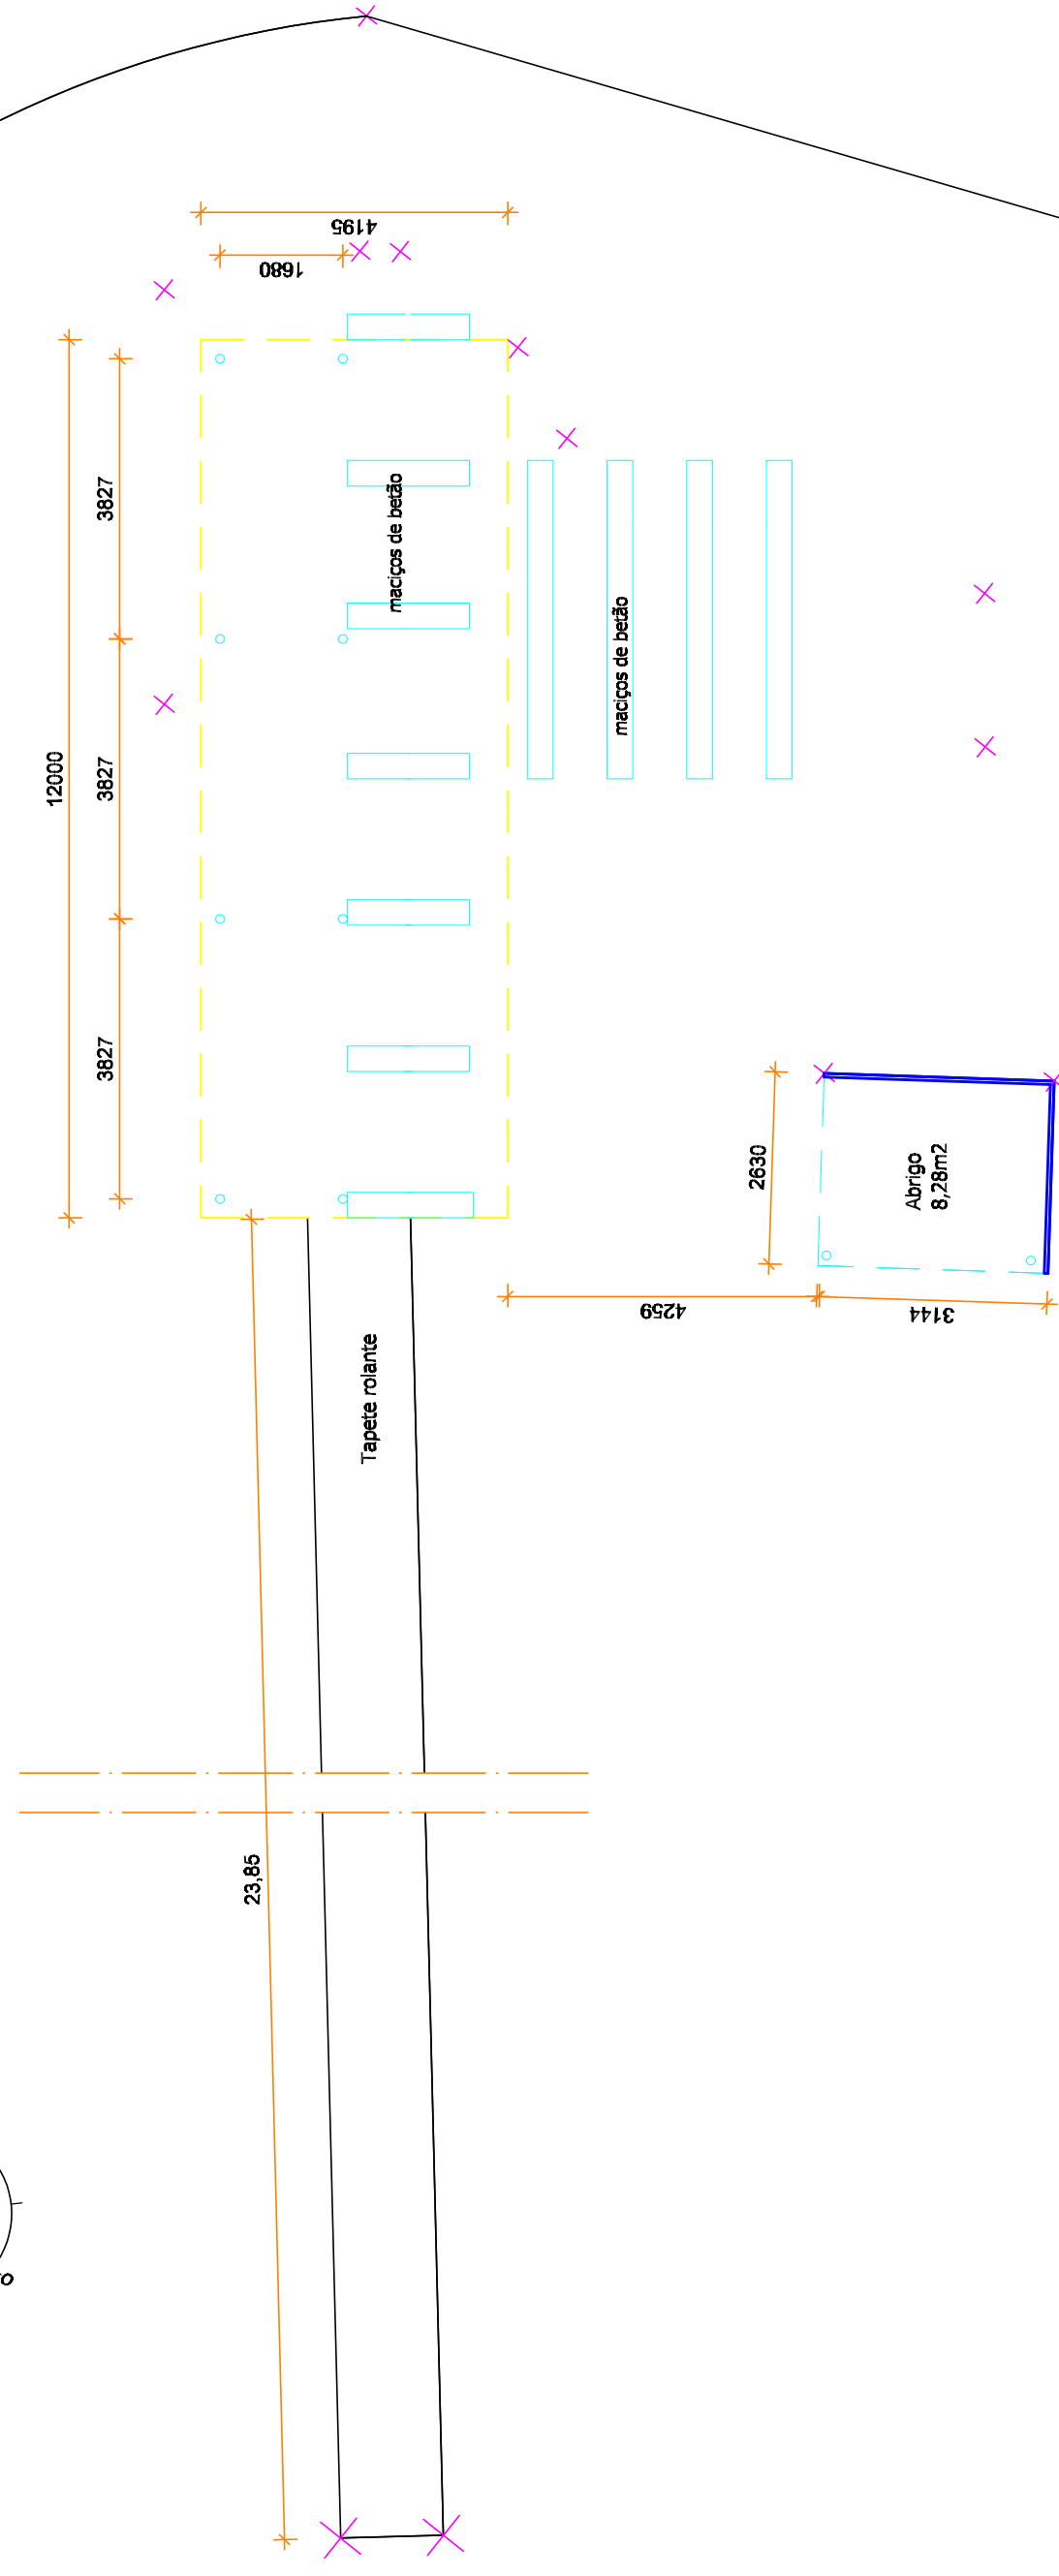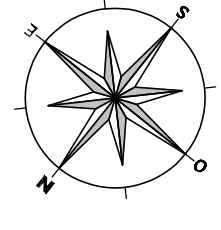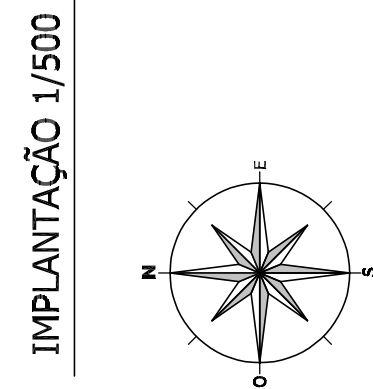


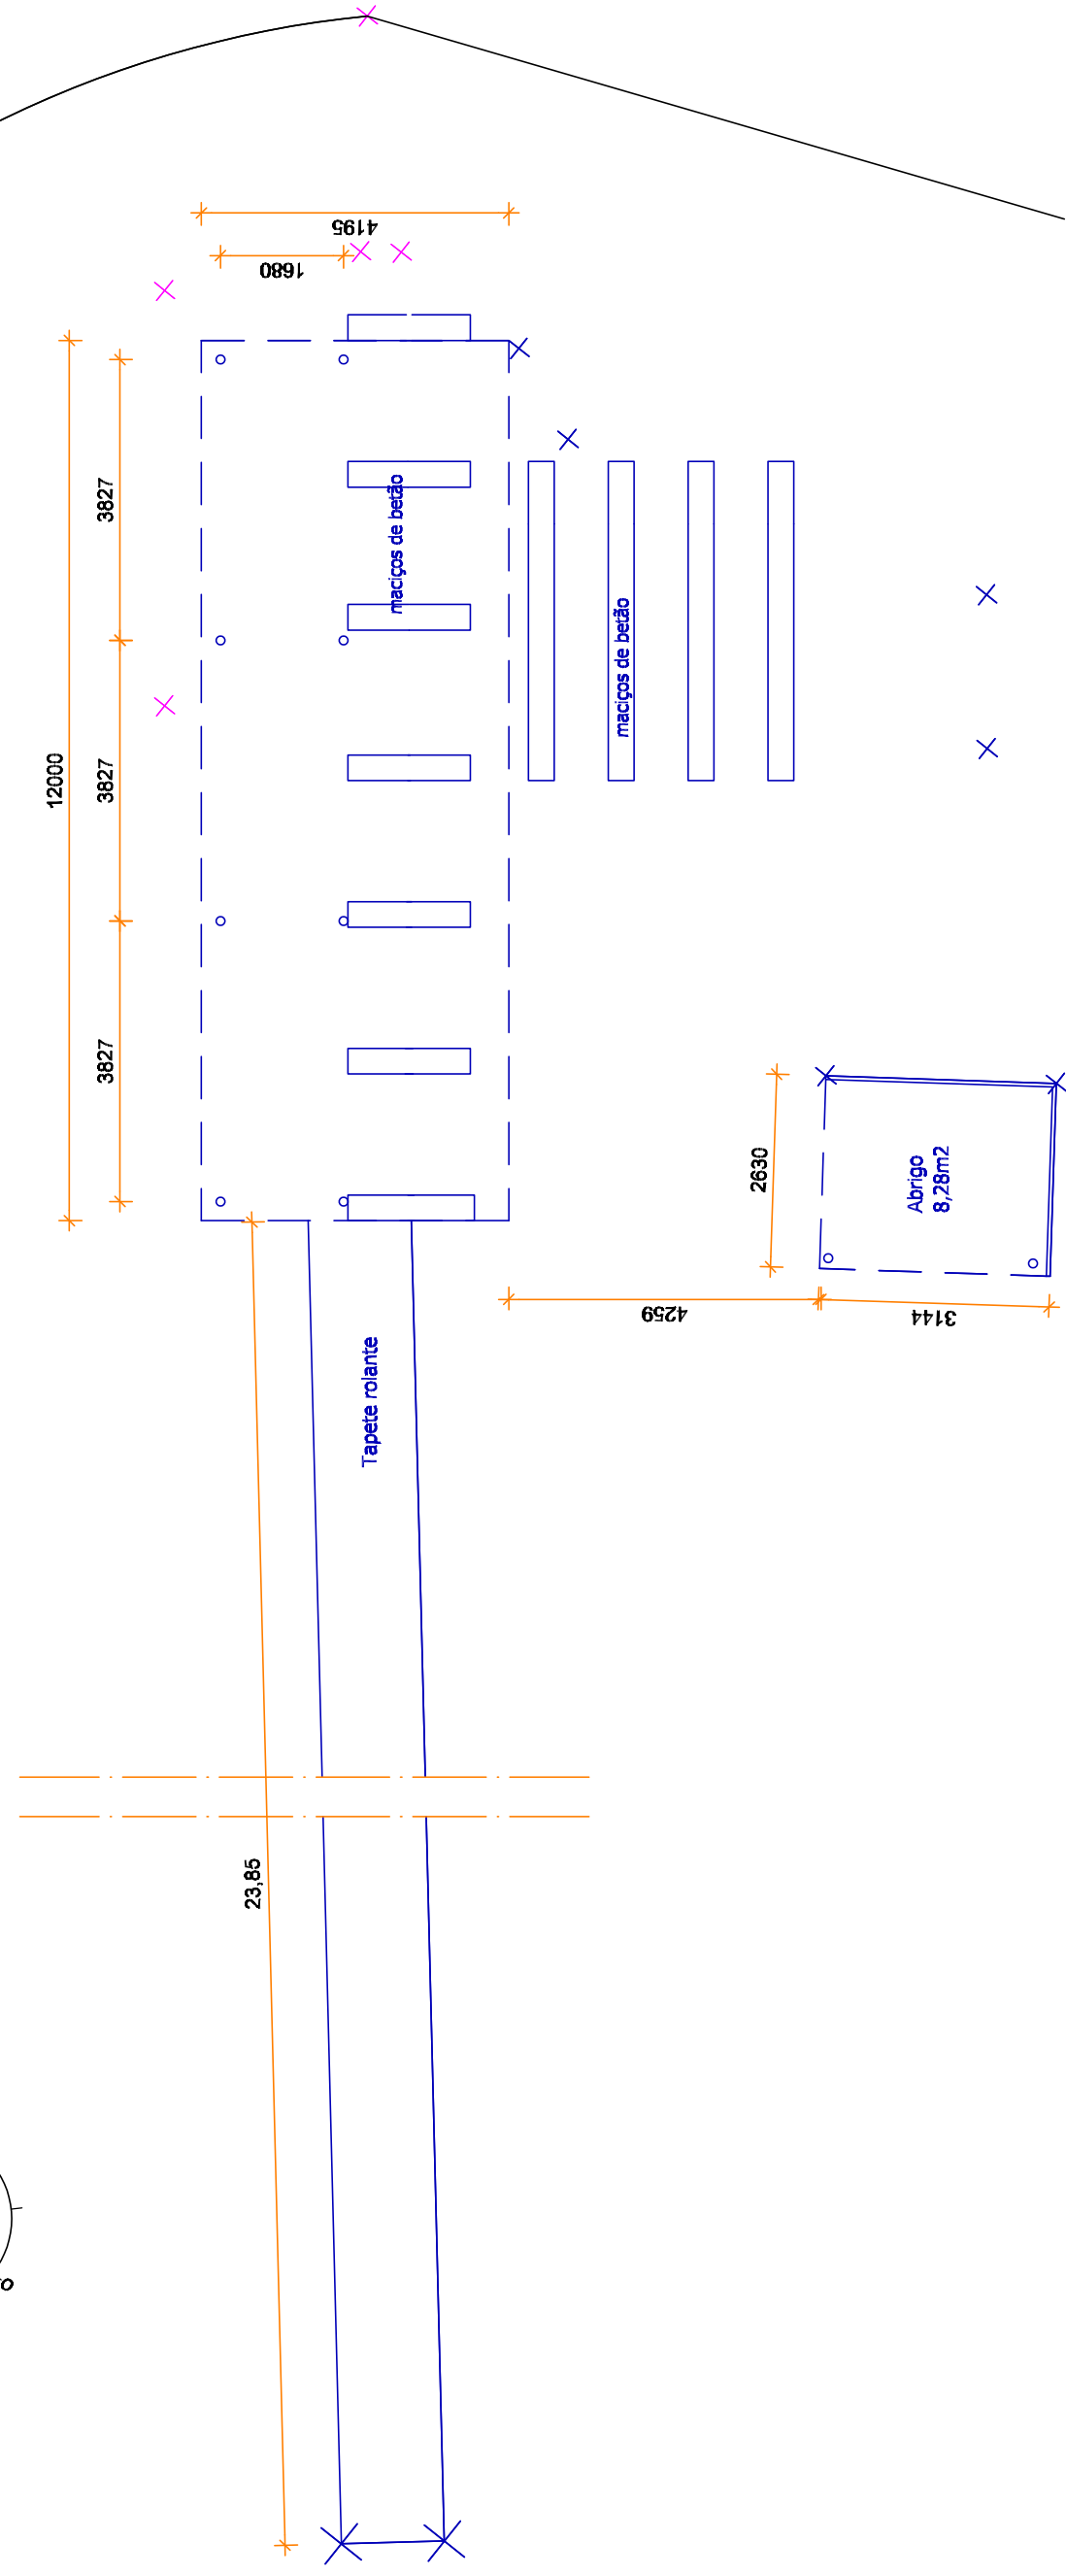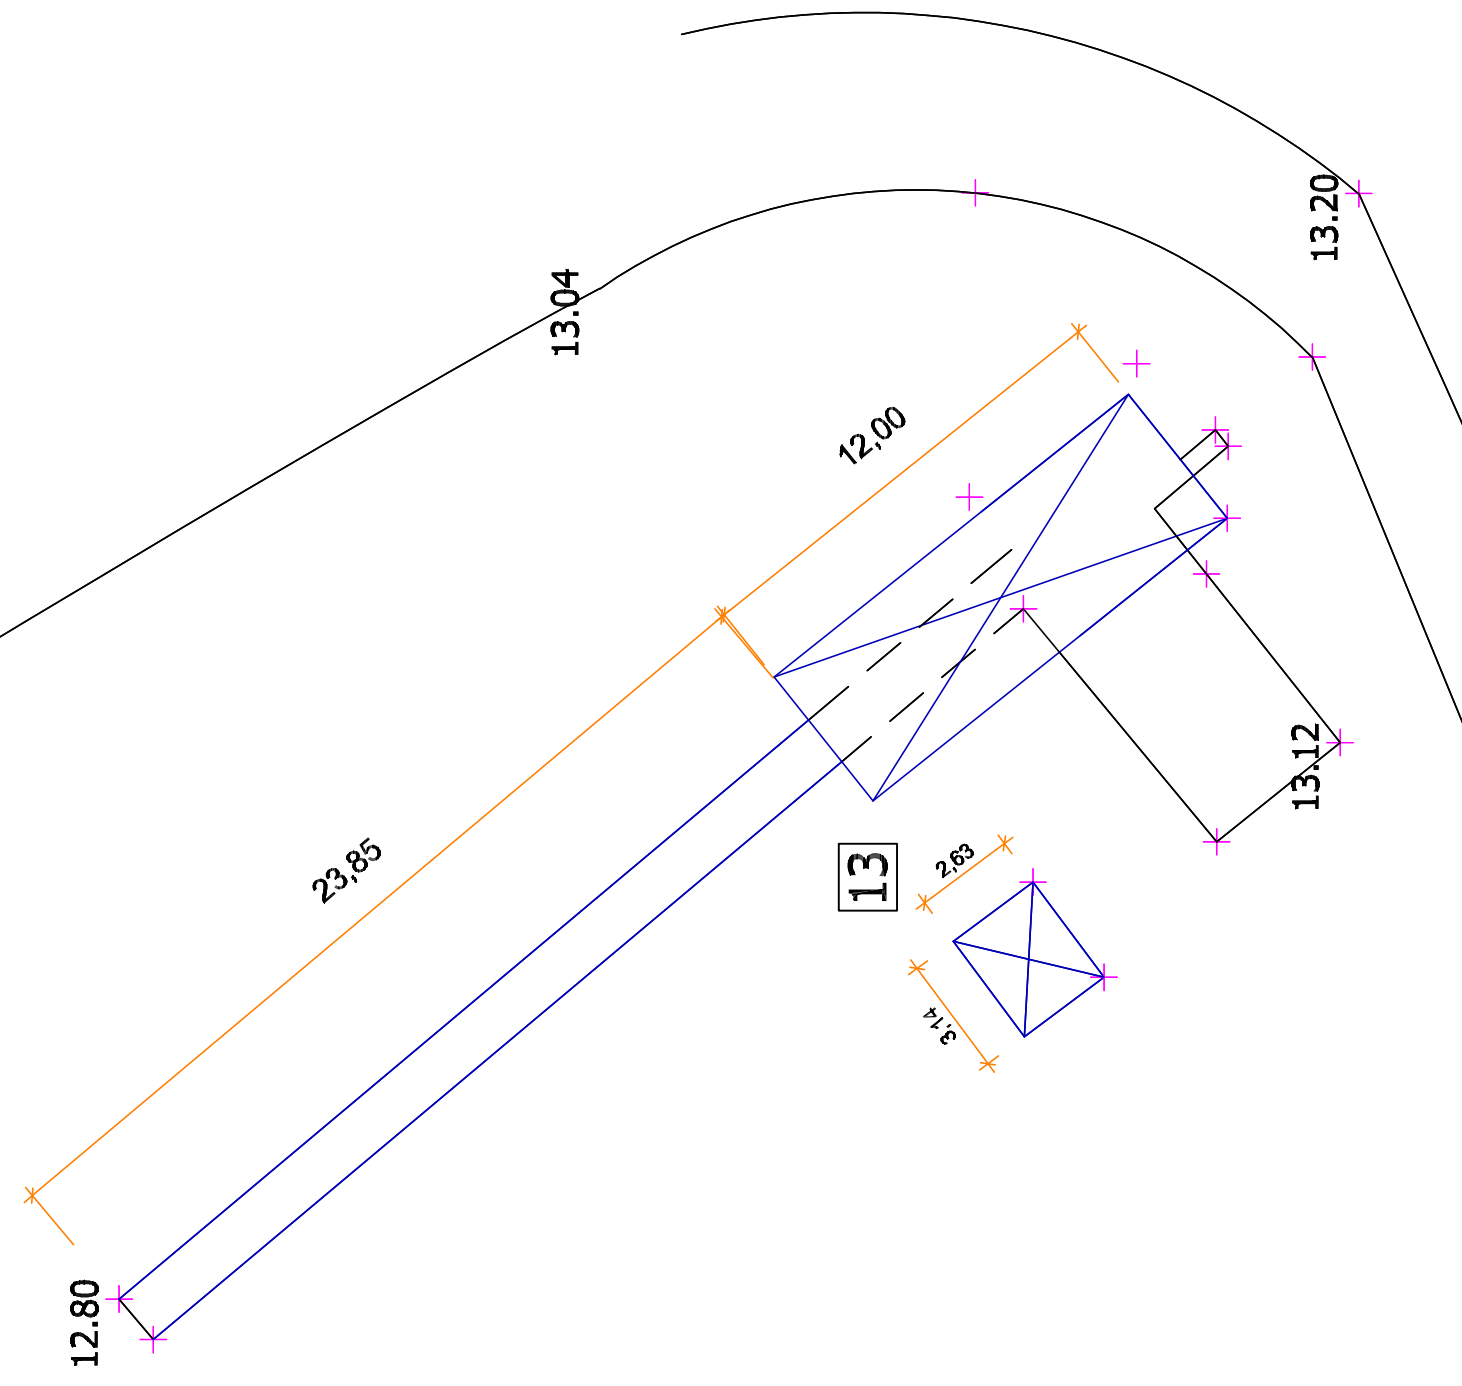


Alçado Sul

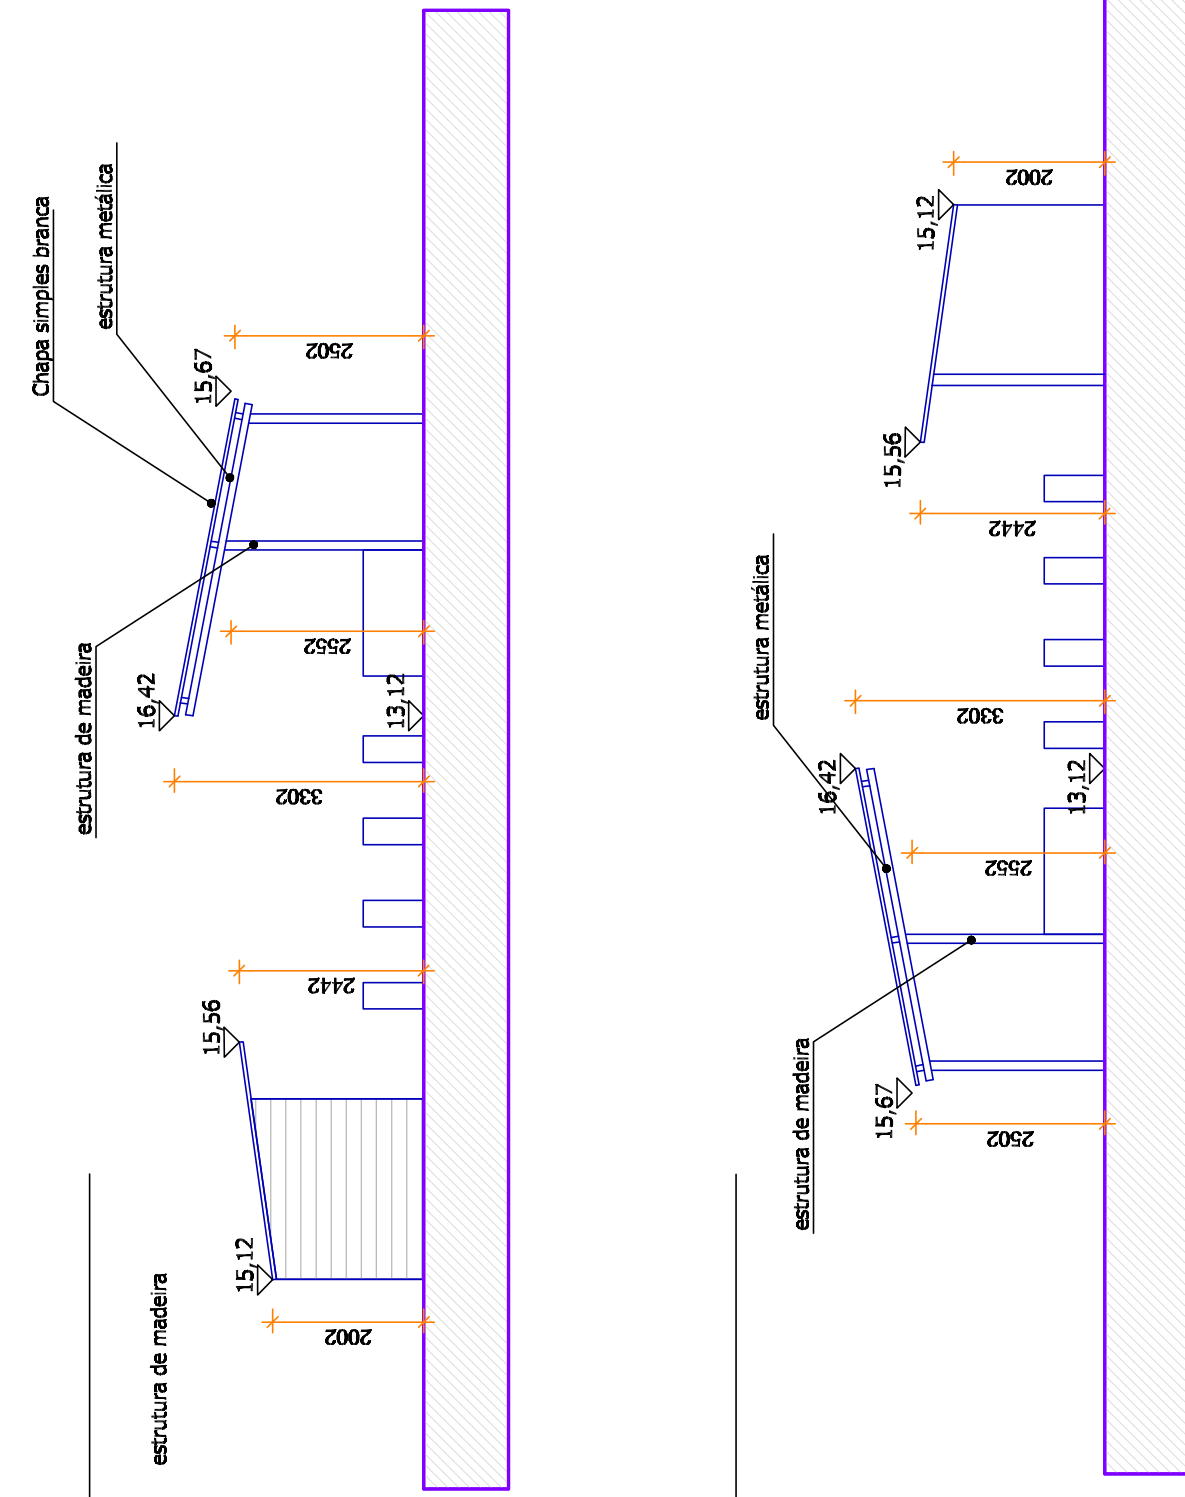

Alçado Norte

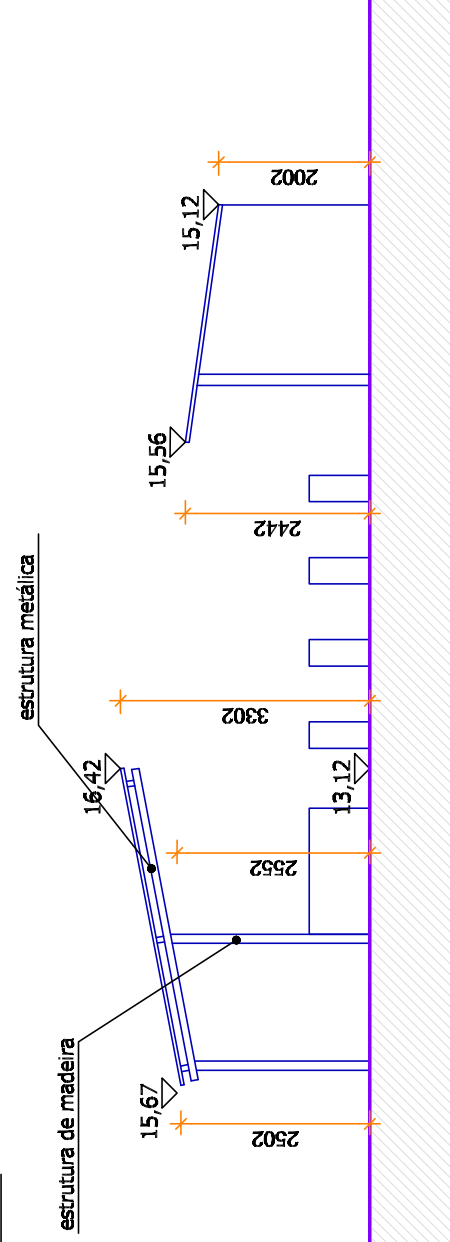

Alçado Poente

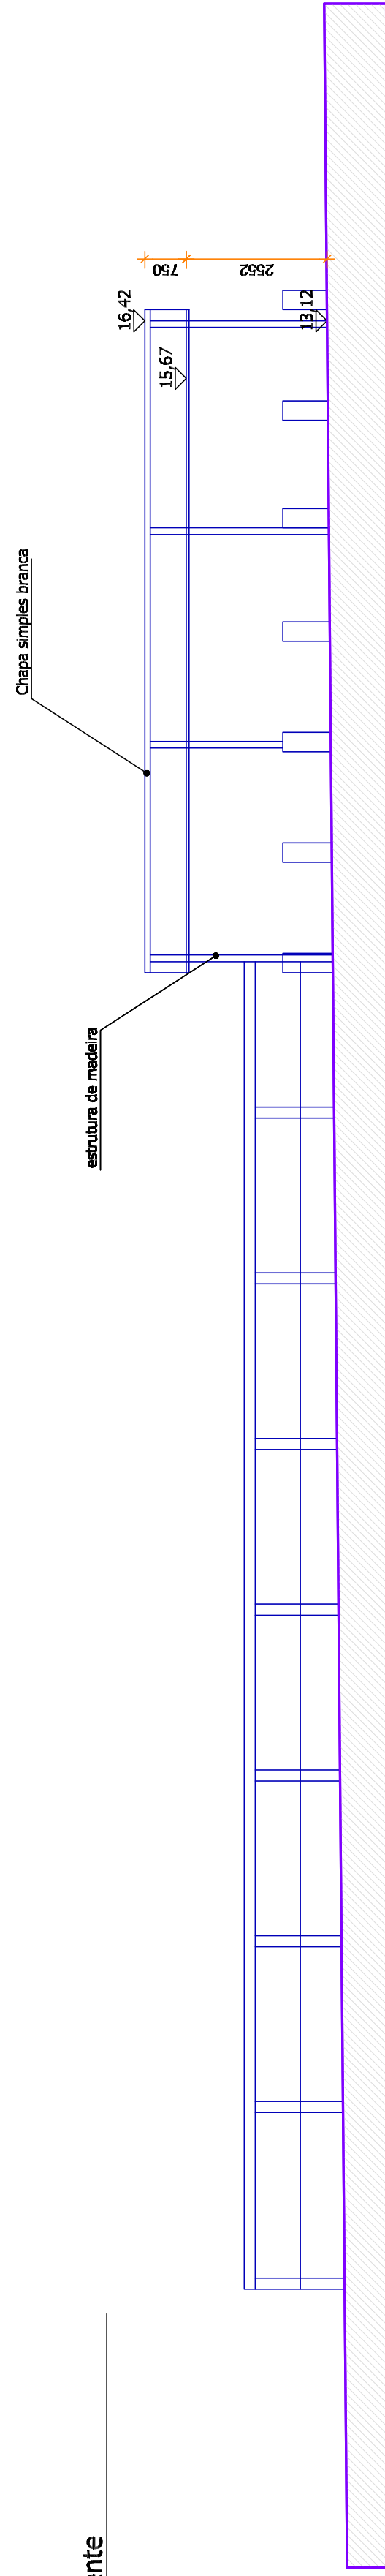

Alçado Nasce

