


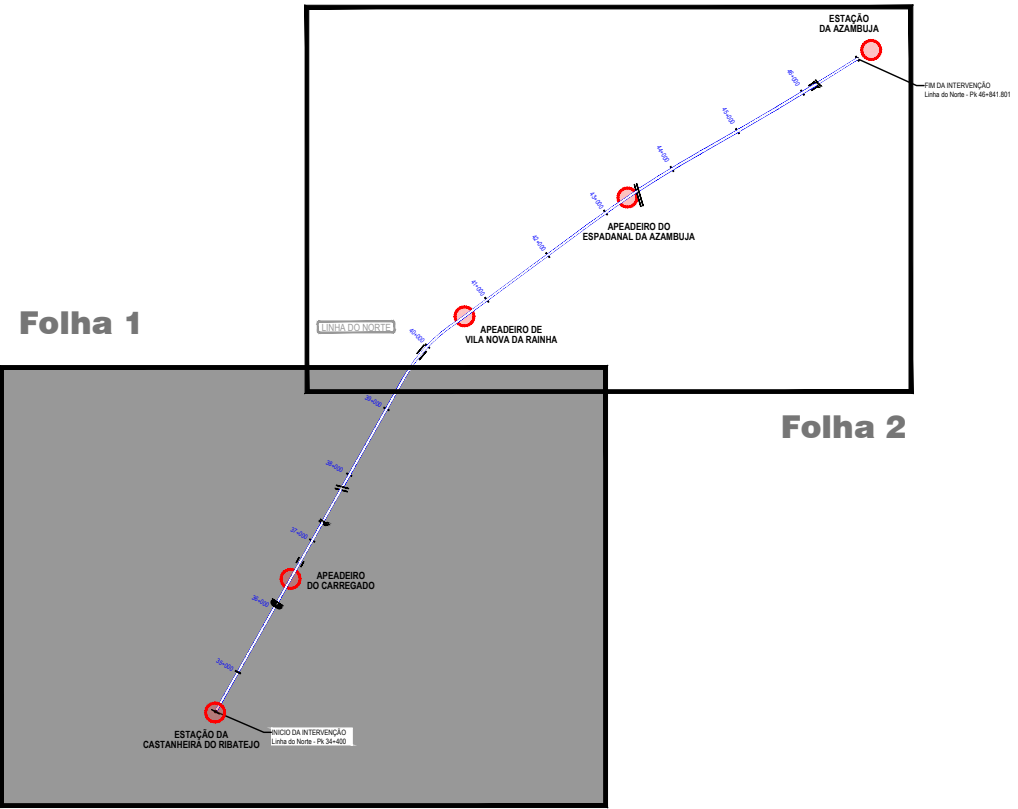

SIMBOLOGIA DO PROJETO:

- EIXO DE PROJETO (Unifilar)
- EIXO DA VIA EXISTENTE (Unifilar)
- PASSAGENS HIDRÁULICAS EXISTENTES A MANTER
- PASSAGENS HIDRÁULICAS A INTERVENÇIONAR
- RESTABELECIMENTO A CONSTRUIR
- OBRAS DE ARTE A CONSTRUIR
- PLATAFORMAS DE PASSAGEIROS EXISTENTE SEM INTERVENÇÃO OU A CONSTRUIR
- PLATAFORMAS DE PASSAGEIROS EXISTENTE COM INTERVENÇÃO
- PLATAFORMA TÉCNICA DE CASTANHEIRA DO RIBATEJO A CONSTRUIR

LEGENDA:

- ÁREA DE ESTUDO
- ÁREA DE INTERVENÇÃO
- DOMÍNIO PÚBLICO FERROVIÁRIO
- LIMITE DOS CONCELHOS
- LIMITE DAS FREGUESIAS

LISTA DE EQUIPAMENTOS

- ESCOLA BÁSICA VALA DO CARREGADO
- ENIDADE DE ALOJAMENTO LOCAL – ESTAÇÃO REAL
- CEMITÉRIO DE AZAMBUJA (A POENTE DA AE)
- ESTABELECIMENTO TURÍSTICO 'OURO' HOTEL
- CONSERVATÓRIA DO REGISTO CIVIL DE AZAMBUJA
- JARDIM URBANO DR. JOAQUIM A. RAMOS
- CÂMARA MUNICIPAL DA AZAMBUJA
- RESIDENCIAL FLOR DA PRIMAVERA
- MVM PORTUGAL – IGREJA ASSEMBLEIA DE DEUS
- IGREJA DA MISERICÓRDIA E SERVIÇO DE FINANÇAS DE AZAMBUJA
- ADEFE AZAMBUJA (IGREJA EVANGÉLICA)



Notas:

Sistema de coordenadas de referência: PT-TM06/ETRS89

Fonte:

Extrato da Carta Militar de Portugal, Folhas: CM376 a CM377; CM390; CM391 e CM404, Centro de Informação Geoespacial do Exército, Escala 1:25000
Carta Administrativa Oficial de Portugal (CAOP), Direção Geral do Território (DGT), Versão 2022.

Logótipos e informação complementar				Projeto: PF0223 - Quadruplicação do Troço entre Castanheira do Ribatejo e Azambuja			
EPP				Linha: Linha do Norte - PK 34+100 a PK 47+000			
EPP				Local: Castanheira do Ribatejo / Azambuja			
EPP				Especialidade: V10 - AMBIENTE			
EPP				Escala: 1:10000			
EPP				Versão: 01			
EPP				Data: Abril/2025			
EPP				Projeto de Execução			

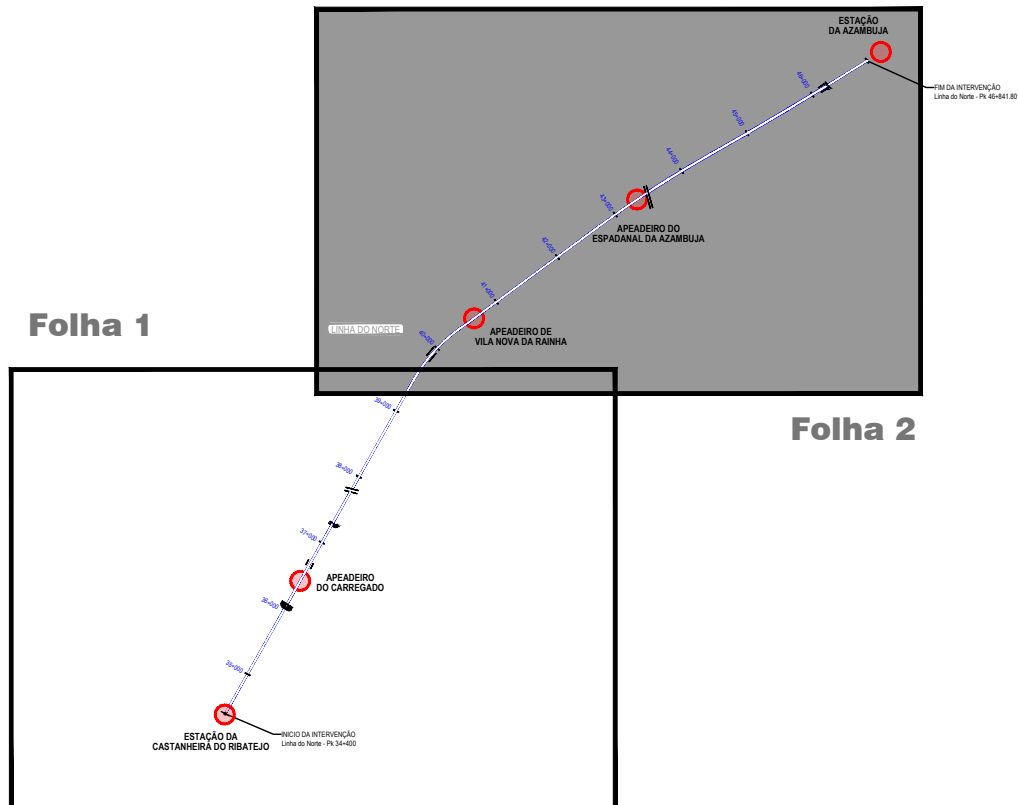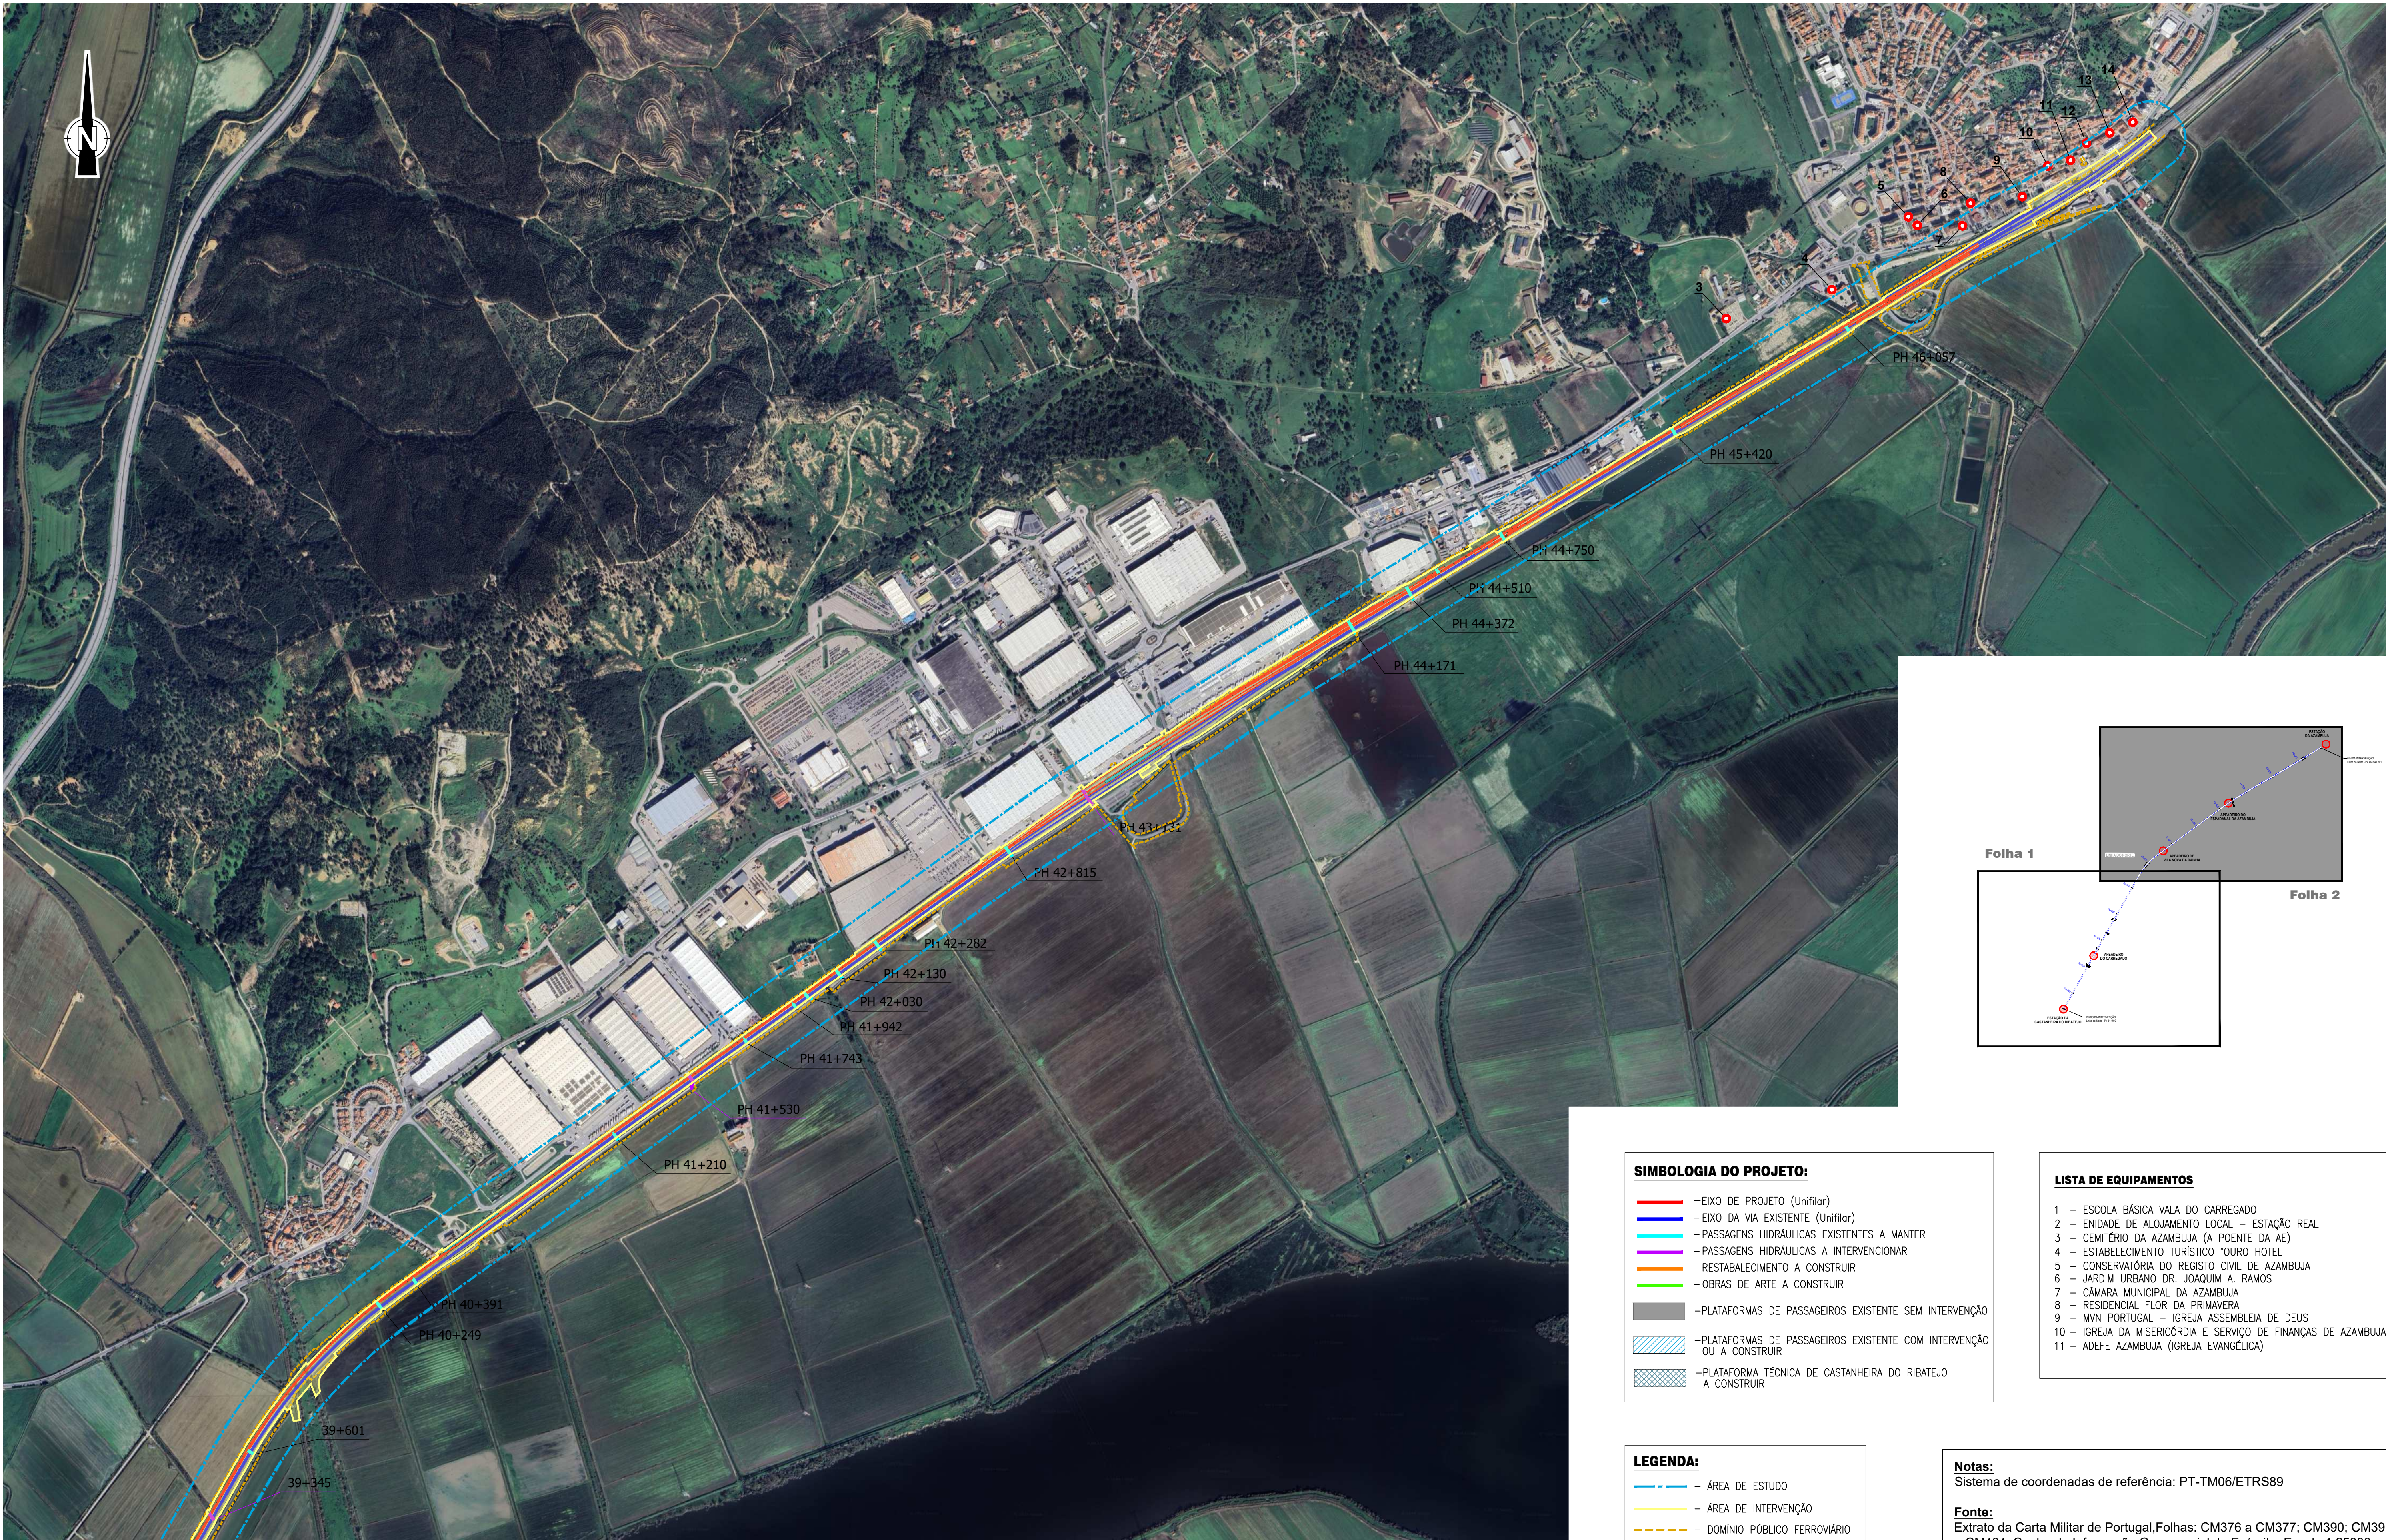

SIMBOLOGIA DO PROJETO:

- EIXO DE PROJETO (Unifilar)
- EIXO DA VIA EXISTENTE (Unifilar)
- PASSAGENS HIDRÁULICAS EXISTENTES A MANTER
- PASSAGENS HIDRÁULICAS A INTERVENÇÃO
- RESTABELECIMENTO A CONSTRUIR
- OBRAS DE ARTE A CONSTRUIR
- PLATAFORMAS DE PASSAGEIROS EXISTENTE SEM INTERVENÇÃO
- PLATAFORMAS DE PASSAGEIROS EXISTENTE COM INTERVENÇÃO
- PLATAFORMA TÉCNICA DE CASTANHEIRA DO RIBATEJO A CONSTRUIR

LEGENDA:

- ÁREA DE ESTUDO
- ÁREA DE INTERVENÇÃO
- DOMÍNIO PÚBLICO FERROVIÁRIO
- LIMITE DOS CONCELHOS
- LIMITE DAS FREGUESIAS

LISTA DE EQUIPAMENTOS

- ESCOLA BÁSICA VALA DO CARREGADO
- ENIDADE DE ALOJAMENTO LOCAL — ESTAÇÃO REAL
- CEMITÉRIO DA AZAMBUJA (A POENTE DA AE)
- ESTABELECIMENTO TURÍSTICO 'OURO' HOTEL
- CONSERVATÓRIA DO REGISTO CIVIL DE AZAMBUJA
- JARDIM URBANO DR. JOAQUIM A. RAMOS
- CAMARA MUNICIPAL DA AZAMBUJA
- RESIDENCIAL FLOR DA PRIMAVERA
- MVN PORTUGAL — IGREJA ASSEMBLEIA DE DEUS
- IGREJA DA MISERICÓRDIA E SERVIÇO DE FINANÇAS DE AZAMBUJA
- ADEFE AZAMBUJA (IGREJA EVANGÉLICA)

Notas:

Sistema de coordenadas de referência: PT-TM06/ETRS89

Fonte:

Extrato da Carta Militar de Portugal, Folhas: CM376 a CM377; CM390; CM391 e CM404, Centro de Informação Geoespacial do Exército, Escala 1:25000
Carta Administrativa Oficial de Portugal (CAOP), Direção Geral do Território (DGT), Versão 2022.

Logótipos e identificação complementar				Projeto: PF0223-PE.10.01.05.039.01 - Quadruplicação do Troço entre Castanheira do Ribatejo e Azambuja			
EPP - CONSULTORES DE ENGENHARIA E ARQUITETURA, Lda				Linha: Linha do Norte - PK 34+100 a PK 47+000			
Projeto: PF0223-PE.10.01.05.039.01 - SOCIOECONOMIA.DWG				Local: Castanheira do Ribatejo / Azambuja			
Desenho: Inês Paulino				Especialidade: V10 - AMBIENTE			
Validar: Manuela Miguel				Estudo de Impacto Ambiental (Folha 2/2)			
Responsável: Inês Paulino				Título do Desenho: Localização de Equipamentos na Área de Estudo e sua Envolvente Próxima (Folha 2/2)			
Projeto de Execução				Escala: 1:10000			