


NOTAS GERAIS

- Todas as cotas deverão ser verificadas em obra.
- Caso se verifique qualquer incompatibilidade no presente projeto, a mesma deverá, de imediato, ser comunicada por escrito para o projetista.
- Este desenho carece de consulta e análise de outras peças de projeto.
- Deverão ser verificadas em obra todas as condicionantes assumidas no projeto.
- Todas as Especialidades desenhadas são meramente indicativas. Para a sua execução deverão ser consultados os desenhos das respectivas Especialidades.
- Não sendo desenhos, utilizar apenas a cotagem. Todas as cotas apresentadas deverão ser aferidas em obra.
- Em caso de incoerência entre desenhos no presente projeto, a escala mais ampla é a que vigora. Não obstante, a situação deverá, de imediato, ser comunicada por escrito para o projetista.
- Todos os acabamentos e materiais deverão ser validados / aprovados em obra pela equipe projetista e pelo Dono das Obras.
- Os números de ordem dos blocos deverão ser verificados nos desenhos gerais de projeto.

SIMBOLOGIA

- ▲ Acesso Pedonal
- ▲ Cargas e Descargas
- ↔ LxXX Cota de Proposta

PLANTA CHAVE / KEY PLAN

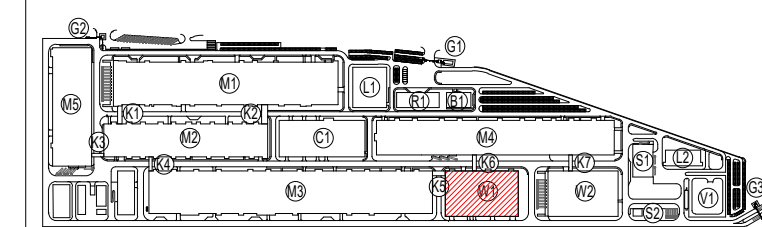

- M1 - PRODUÇÃO E PROCESSO / ELECTRODE WORKSHOP
- M2 - PRODUÇÃO DE CELULAS GEL / CELL WORKSHOP
- M3 - FORMACAO / FORMATION WORKSHOP
- M4 - GALVANIZACAO / GALVANIZATION WORKSHOP
- M5 - PRODUÇÃO DE INVOLUCROS / PARTS MANUFACTORY
- M6 - ESTACAO DE SERVIÇO / SERVICE STATION
- M7 - ANÁLISE DE QUÍMICO / CHEMICAL STORAGE
- M8 - CENTRO DE SERVIÇOS / SERVICE CENTER
- M9 - ESTAB. INVT
- M10 - INSTALACAO PARA COLABORADORES / EMPLOYEE SERVICE CENTER
- M11 - ED. CENTRAL DE UTILIDADES / CENTRAL UTILITY BUILDING (CUB)
- M12 - ESTACAO DE RESERVAS SOLIDAS / SSBT
- M13 - ESTACAO DE RESERVAS LIQUIDAS / LIQUID STORAGE STATION
- M14 - CORREDORES LOGISTICOS / LOGISTIC CORRIDORS
- L1 - LABORATORIO 1 / LABORATORY 1
- L2 - LABORATORIO 2 / LABORATORY 2
- G1 - PORTARIA 1 / GUARD HOUSE 1
- G2 - PORTARIA 2 / GUARD HOUSE 2
- G3 - PORTARIA 3 / GUARD HOUSE 3
- V1 - SUBESTACAO PROVISIONAL / SUBSTATION
- W1 - ARMAZEN DE CELULAS GEL / CELL WAREHOUSE
- W2 - ARMAZEN GERAL / GENERAL WAREHOUSE

Rev.	30/08/2023	Emissão Inicial / First Issue	FSN



Cliente / Client

CALB

Projeto / Project
UNIDADE INDUSTRIAL DE BATERIAS DE LÍTIO
 LITHIUM BATTERY GIGAFACORY PLANT

Fase / Phase
PROJETO DE EXECUÇÃO
 DETAIL DESIGN


Designação / Designation
ARQUITETURA / ARCHITECTURE
W1

PLANTA
FLOOR PLAN
PISO 2
LEVEL 2

Escalas / Scales	SEE DRAWING	Projeto / Designed	C2 / CDA
Data / Date	30/08/2023	Desenho / Drawn	SVB
Processo / Process	T2022-519	Validado / Checked	NSM
Arquivo / File	T2022-519-09-EX-ARC-W1-2020-DWG-00	Aprovado / Approved	FSN

Desenho Nº / Drawing no. **EX-ARC-W1-2020-DWG** **00**

Revisão / Rev. **00**
 This drawing is property of QUADRANTE, Engenharia e Consultoria, S.A. It cannot be copied, partially or totally, or conveyed to third parties without written allowance from QUADRANTE, S.A. This drawing is only good for construction if properly signed.

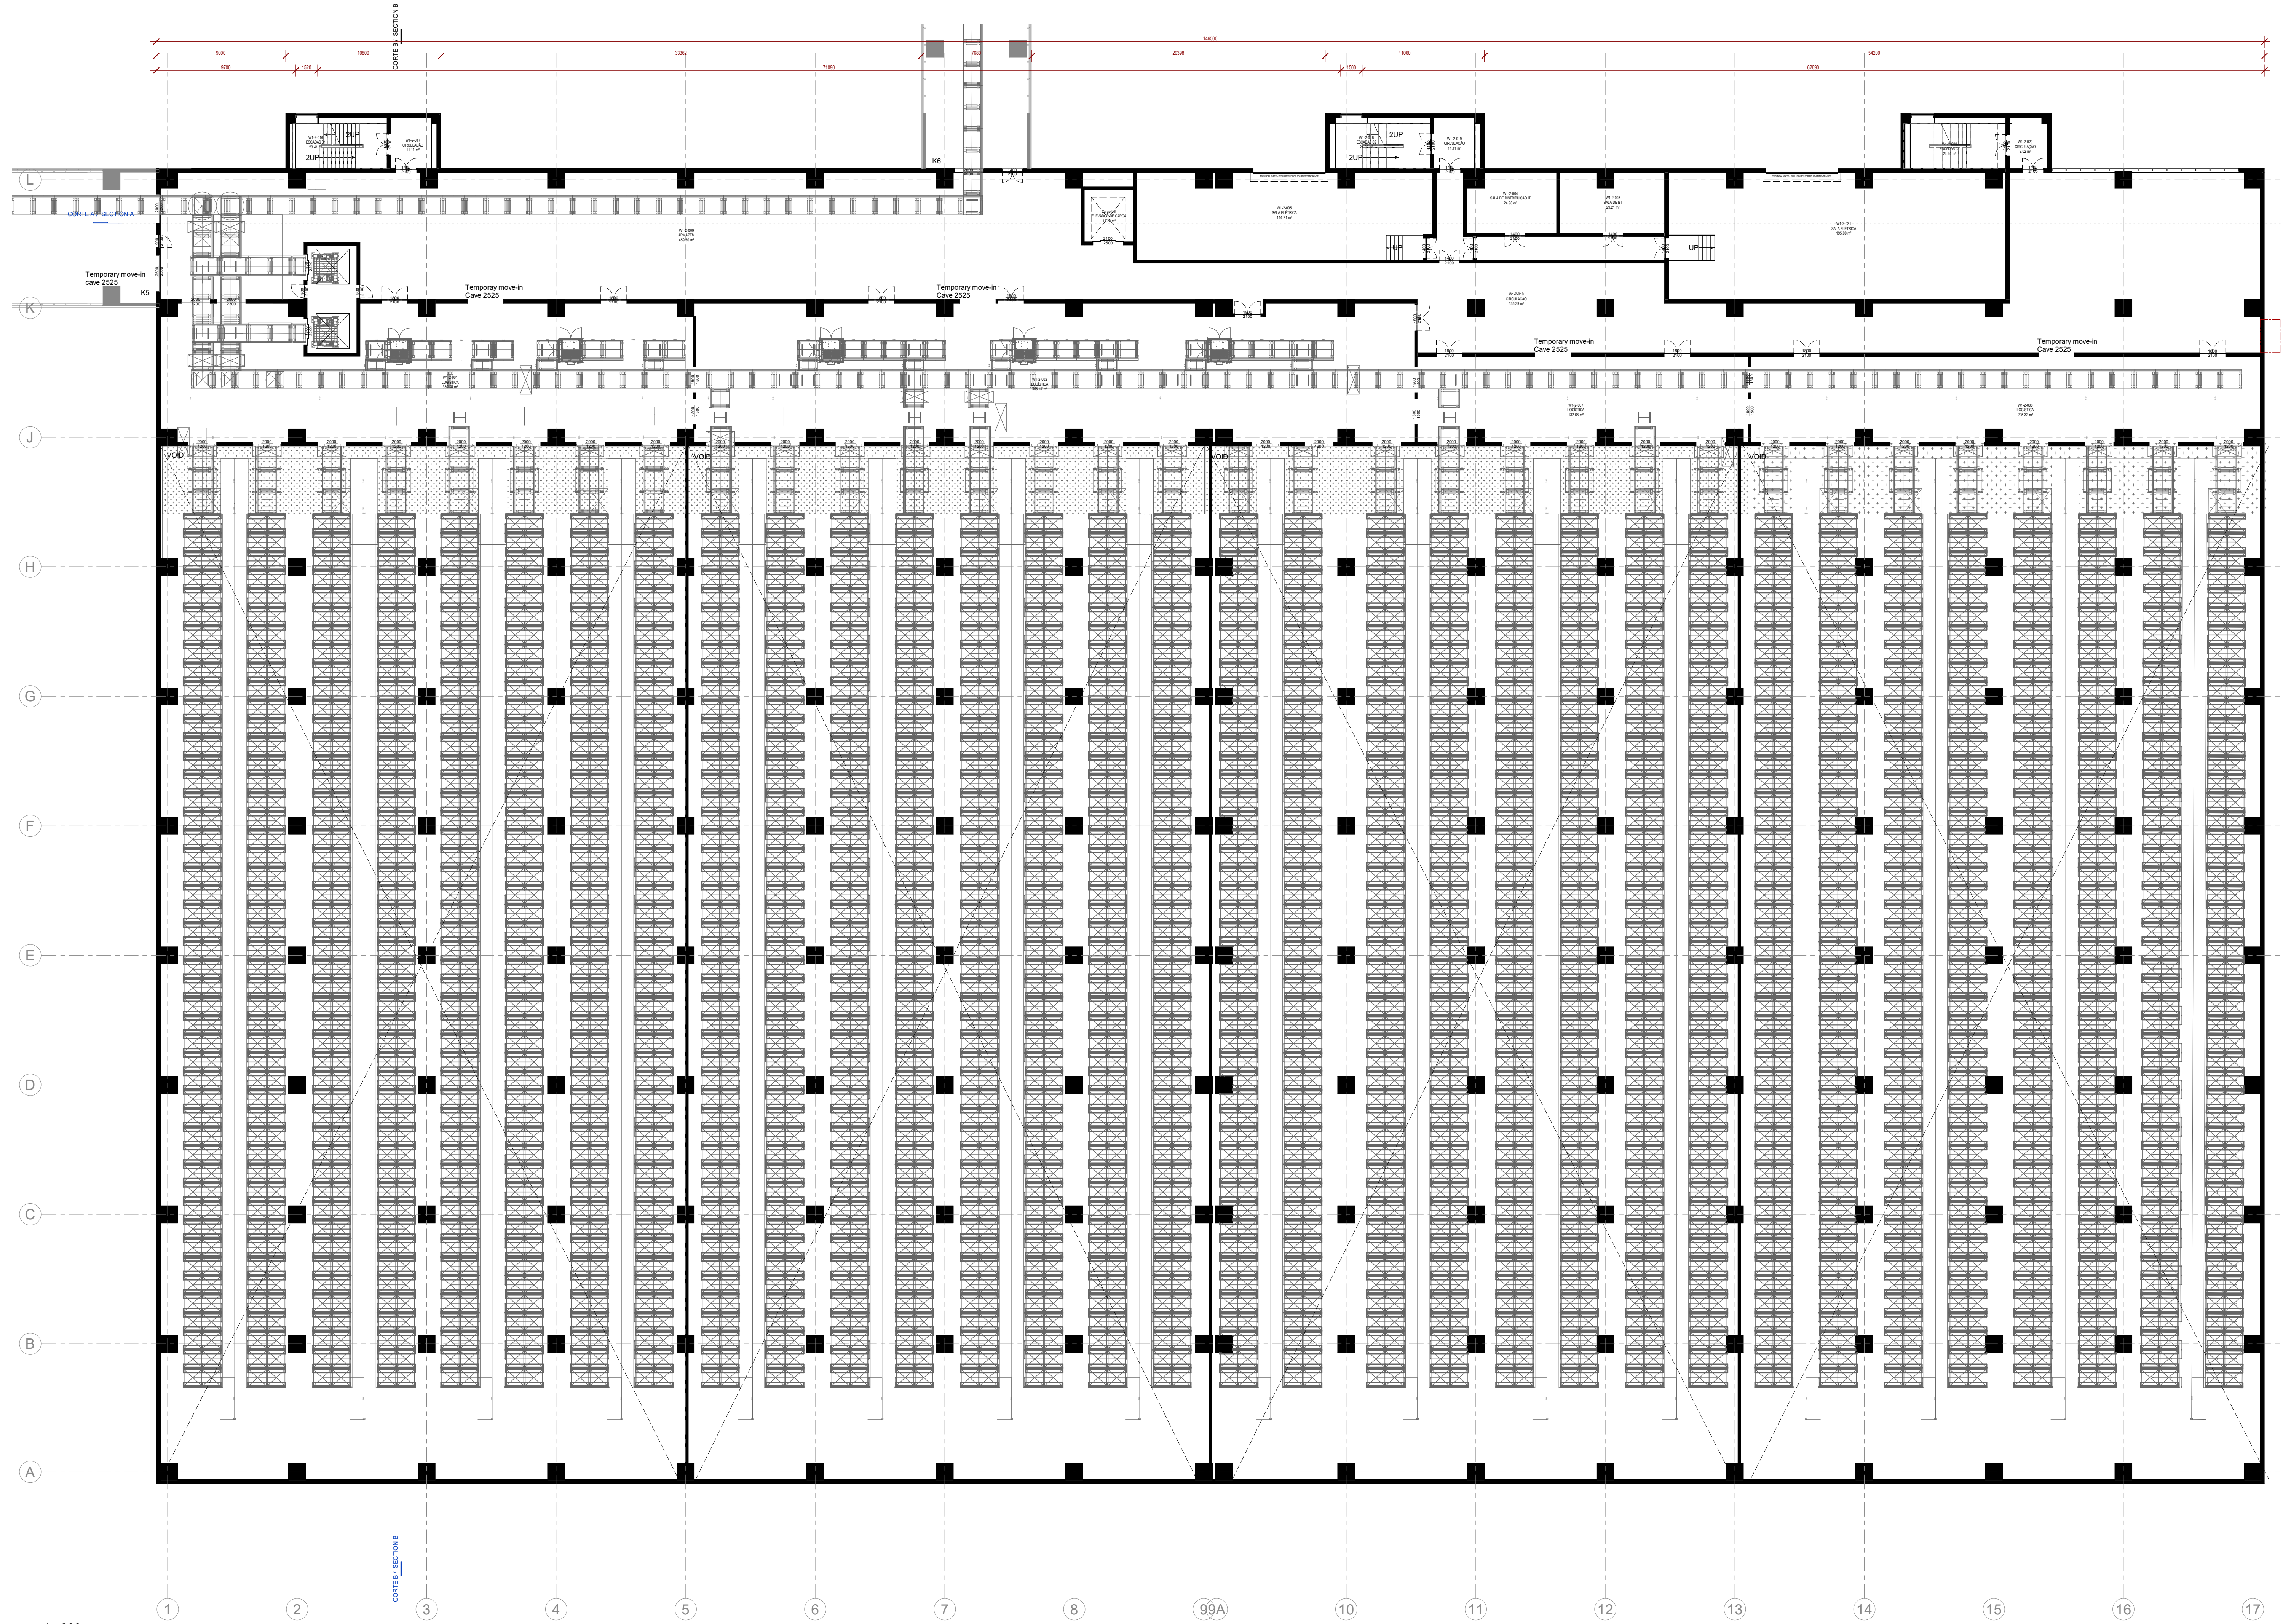

1 : 200

