

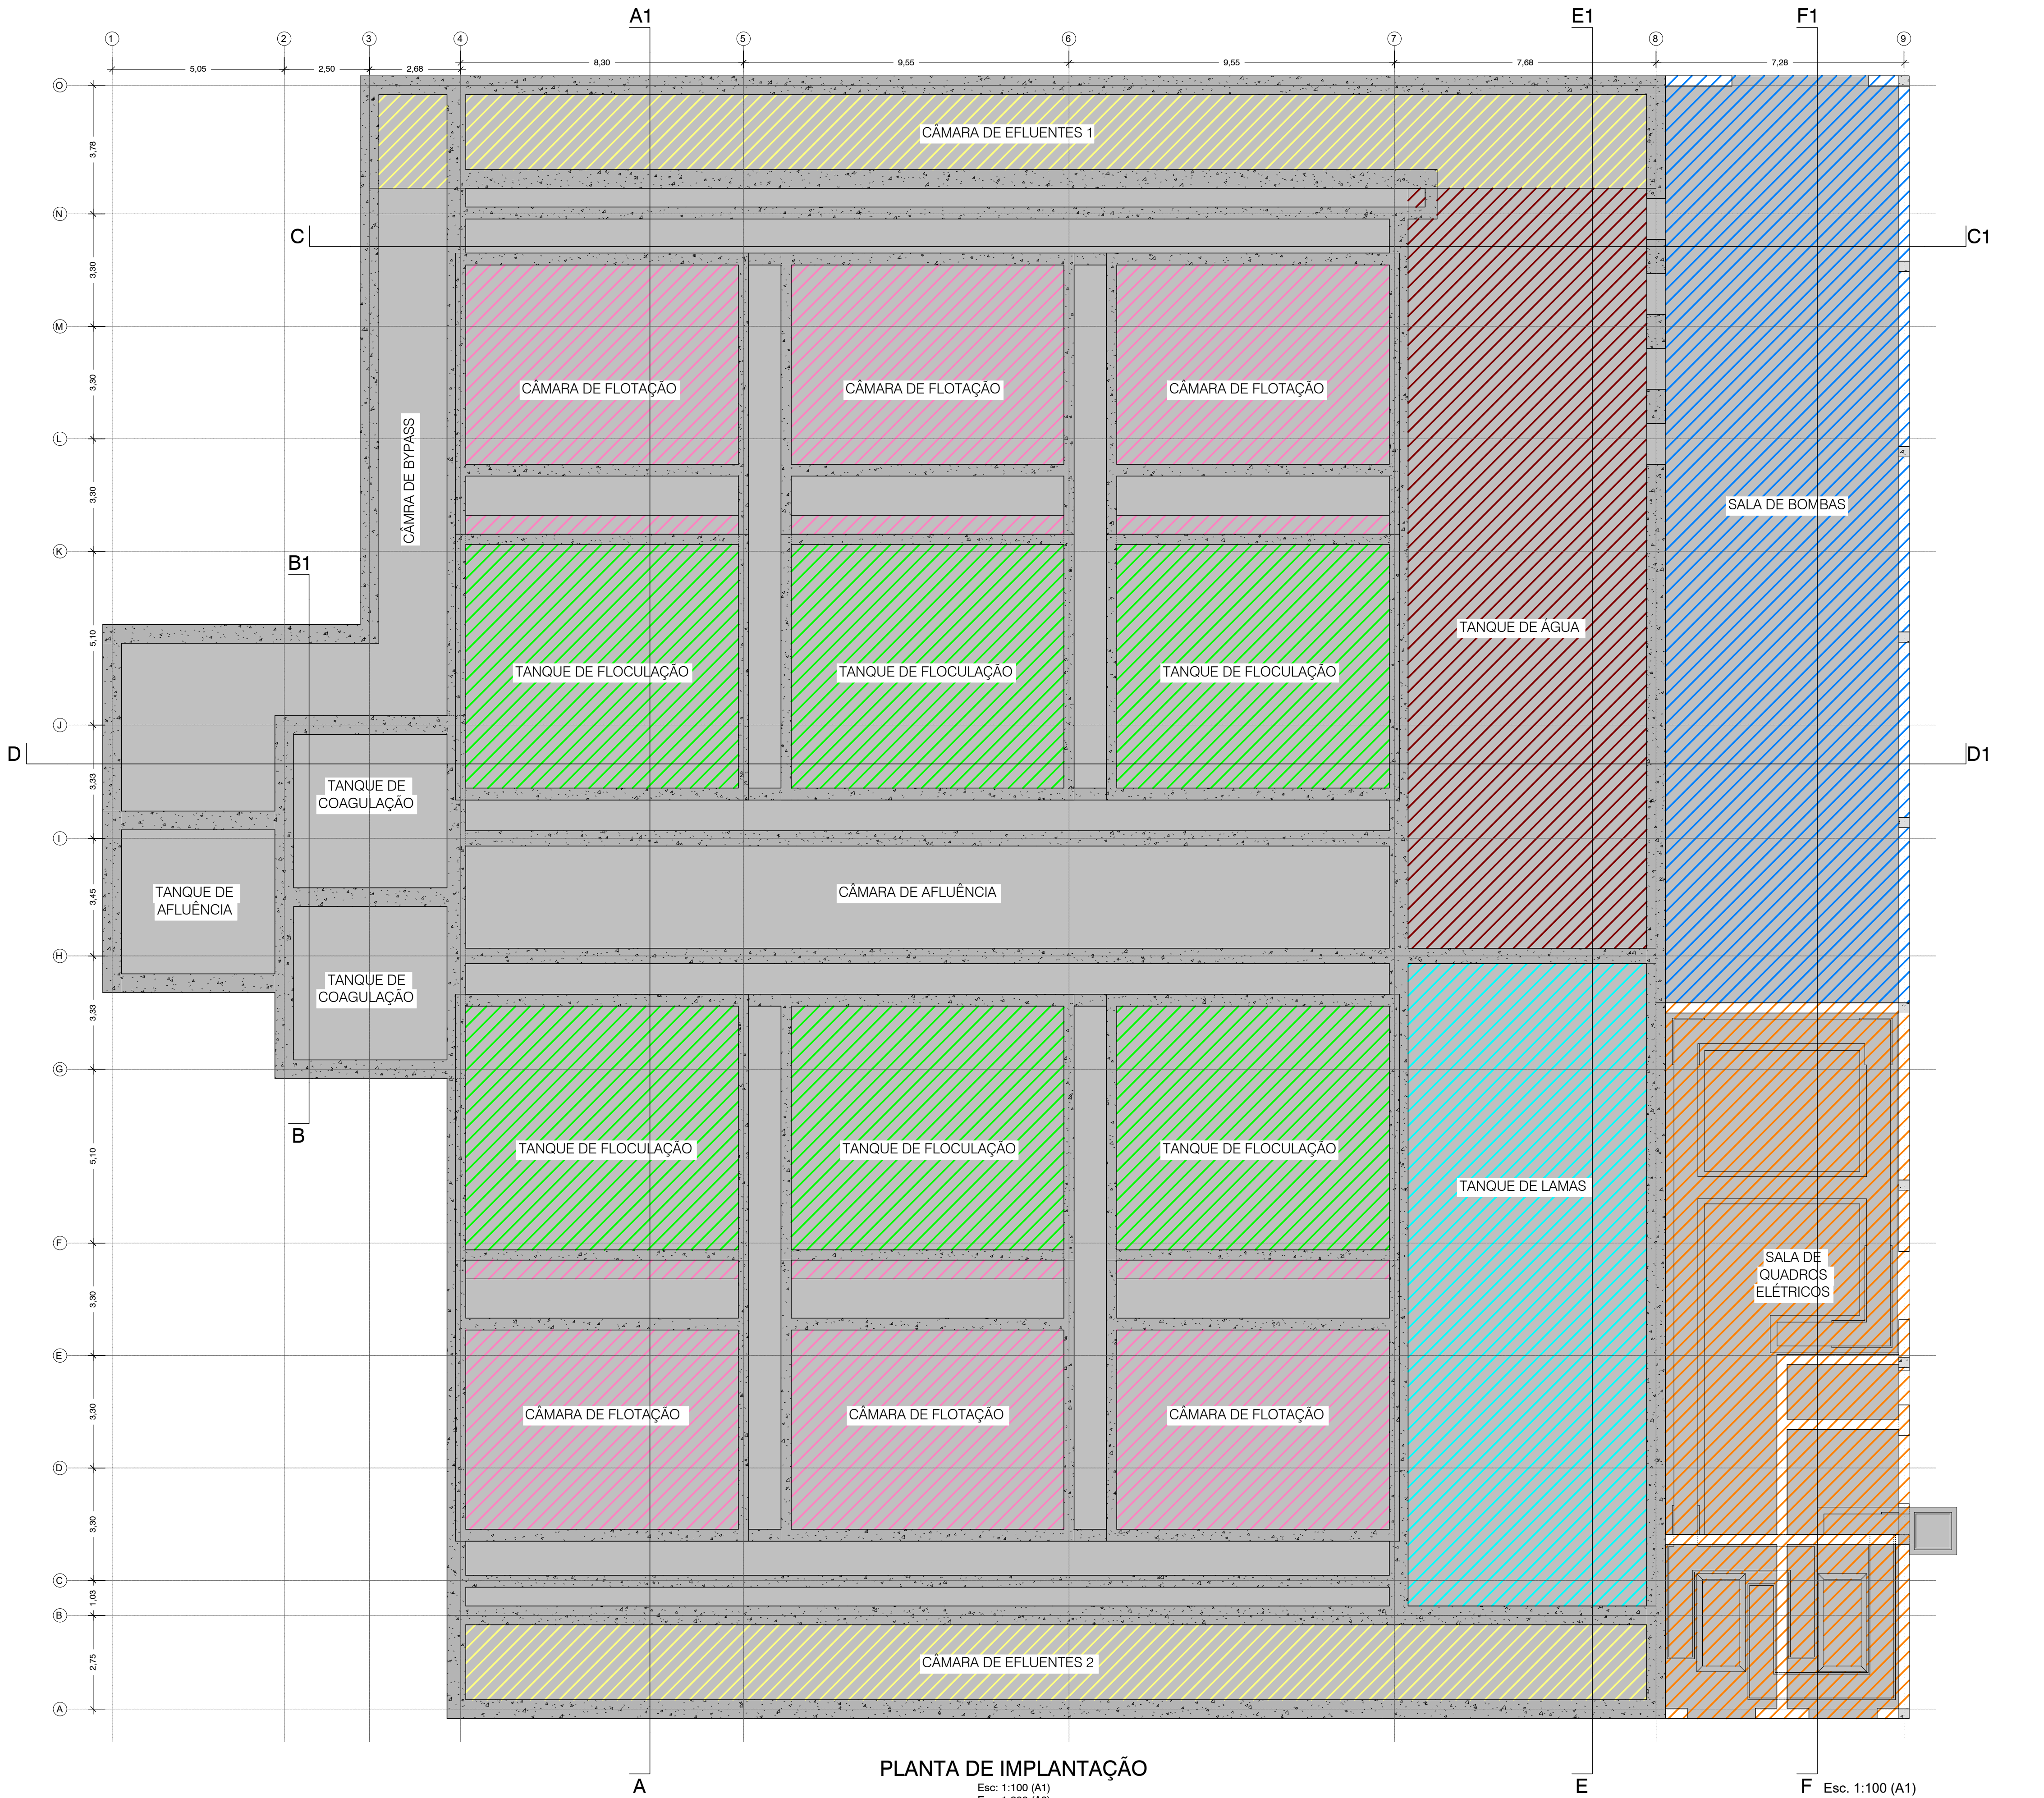


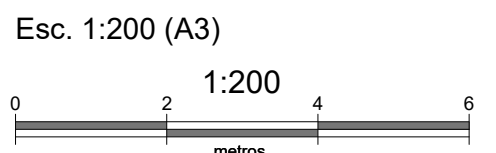


PLANTA DE IMPLANTAÇÃO
Esc: 1:100 (A1)
Esc: 1:200 (A3)

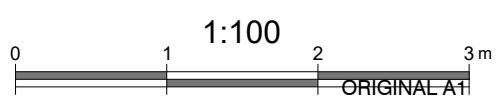

Sistema de coordenadas: ETRS89/TM06 - Portugal



PLANTA CHAVE

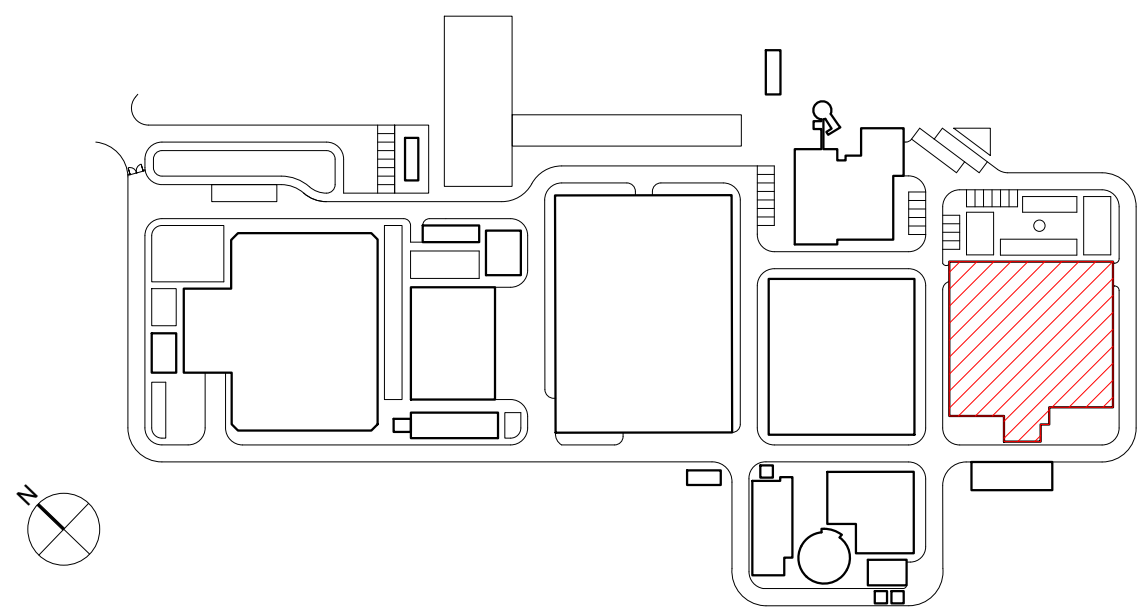


NOTAS


- A LAJE DE FUNDO / SOLEIRA DAS ESTRUTURAS DEVERÁ FICAR PERFEITAMENTE LISA E, NOS CASOS NECESSÁRIOS, PERFEITAMENTE HORIZONTAL, POR FORMA A PERMITIR A CORRETA INSTALAÇÃO E FUNCIONAMENTO DOS EQUIPAMENTOS
- AS DIMENSÕES E COTAS APRESENTADAS NO DESENHO SÃO EXPRESSAS EM METROS (SALVO HAJA OUTRA INDICAÇÃO NO DESENHO EM CONTRÁRIO)
- O RESSALTO MÍNIMO NAS ESTRUTURAS PARA INSTALAÇÃO DE TAMPAS E GRADIS É DE 40 mm x 40 mm
- AS SOLEIRAS DE CÂMARAS EM BETÃO DEVERÃO TER UMA PENDENTE MÍNIMA DE 1,5% PARA ENCAMINHAMENTO DE ÁGUA DA CHUVA A UMA FOSSA DE DRENAGEM
- AS COTAGENS INTERIORES APRESENTADAS NO DESENHO SÃO DIMENÕES ÚTEIS FINAIS
- TODAS AS COTAS ALTIMÉTRICAS DESTES DESENHOS ENCONTRAM-SE NO SISTEMA DE REFERÊNCIA - NÍVEL MÉDIO DO MAR (NMM)

01.0	PRIMEIRA EDIÇÃO	18/02/2025	INN	FME
Índice	Designação das alterações	Data	Nome	Velo
Projeto de Projeto/empreitada		Folha do projeto		Formato / Impressão
EMPREITADA DE CONCEÇÃO-CONSTRUÇÃO DO SISTEMA DE DESSALINIZAÇÃO NA REGIÃO DO ALGARVE		Projeto		A1 / 1 x 1
Verificação		Revisão		
Aprovação		Assinatura		
CONSTRUÇÃO CIVIL		Escala		1/100
ÁREA DE COAGULAÇÃO, FLOCULAÇÃO E FLOTAÇÃO, OBRA CIVIL, PLANTA - SECÇÕES - FORMENORES - PLANTA DE IMPLANTAÇÃO		Nº Folha		1 DE 8

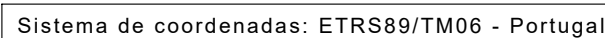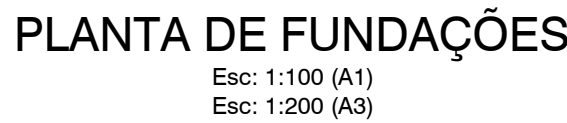

- 1 A LAJE DE FUNDO / SOLEIRA DAS ESTRUTURAS DEVERÁ FICAR PERFEITAMENTE LISA E, NOS CASOS NECESSÁRIOS, PERFEITAMENTE HORIZONTAL, POR FORMA A PERMITIR A CORRETA INSTALAÇÃO E FUNCIONAMENTO DOS EQUIPAMENTOS
- 2 AS DIMENSÕES E COTAS APRESENTADAS NO DESENHO SÃO EXPRESSAS EM METROS (SALVO HAJA OUTRA INDICAÇÃO NO DESENHO EM CONTRÁRIO)
- 3 O RESSALTO MÍNIMO NAS ESTRUTURAS PARA INSTALAÇÃO DE TAMPAS E GRADIS É DE 40 mm x 40 mm
- 4 AS SOLEIRAS DE CÂMARAS EM BETÃO DEVERÃO TER UMA PENDENTE MÍNIMA DE 1,5% PARA ENCAMINHAMENTO DE ÁGUA DA CHUVA A UMA FOSSA DE DRENAGEM
- 5 AS COTAGENS INTERIORES APRESENTADAS NO DESENHO SÃO DIMENSÕES ÚTEIS FINAIS
- 6 TODAS AS COTAS ALTIMÉTRICAS DESTES DESENHOS ENCONTRAM-SE NO SISTEMA DE REFERÊNCIA - NÍVEL MÉDIO DO MAR (NNM)

 
01.0	PRIMEIRA EDIÇÃO		18/02/2025		INN	FME		
Índice	Designação das alterações		Data		Nome	Visto		
			Designação de Empreendimento		Fase do projeto (Forma) / (Legenda)			
EMPREITADA DE CONCEÇÃO-CONSTRUÇÃO DO SISTEMA DE DESSALINIZAÇÃO NA REGIÃO DO ALGARVE					Página: 1 / 11			
Aprovado: ASB Data:		Desenhado:	Projectos:                                            		Verificado:                                            		Aprovado:                                            	
			Título		AL-000-0110-000-0000-0000			
ÁREA DE COAGULAÇÃO, FLOCULAÇÃO E FLOTAÇÃO, OBRA CIVIL PLANTA - SEÇÕES - PORMENORES - PLANTA DE FUNDAÇÕES					Escala: 1/100 N.º Folha: 2 DE 8			

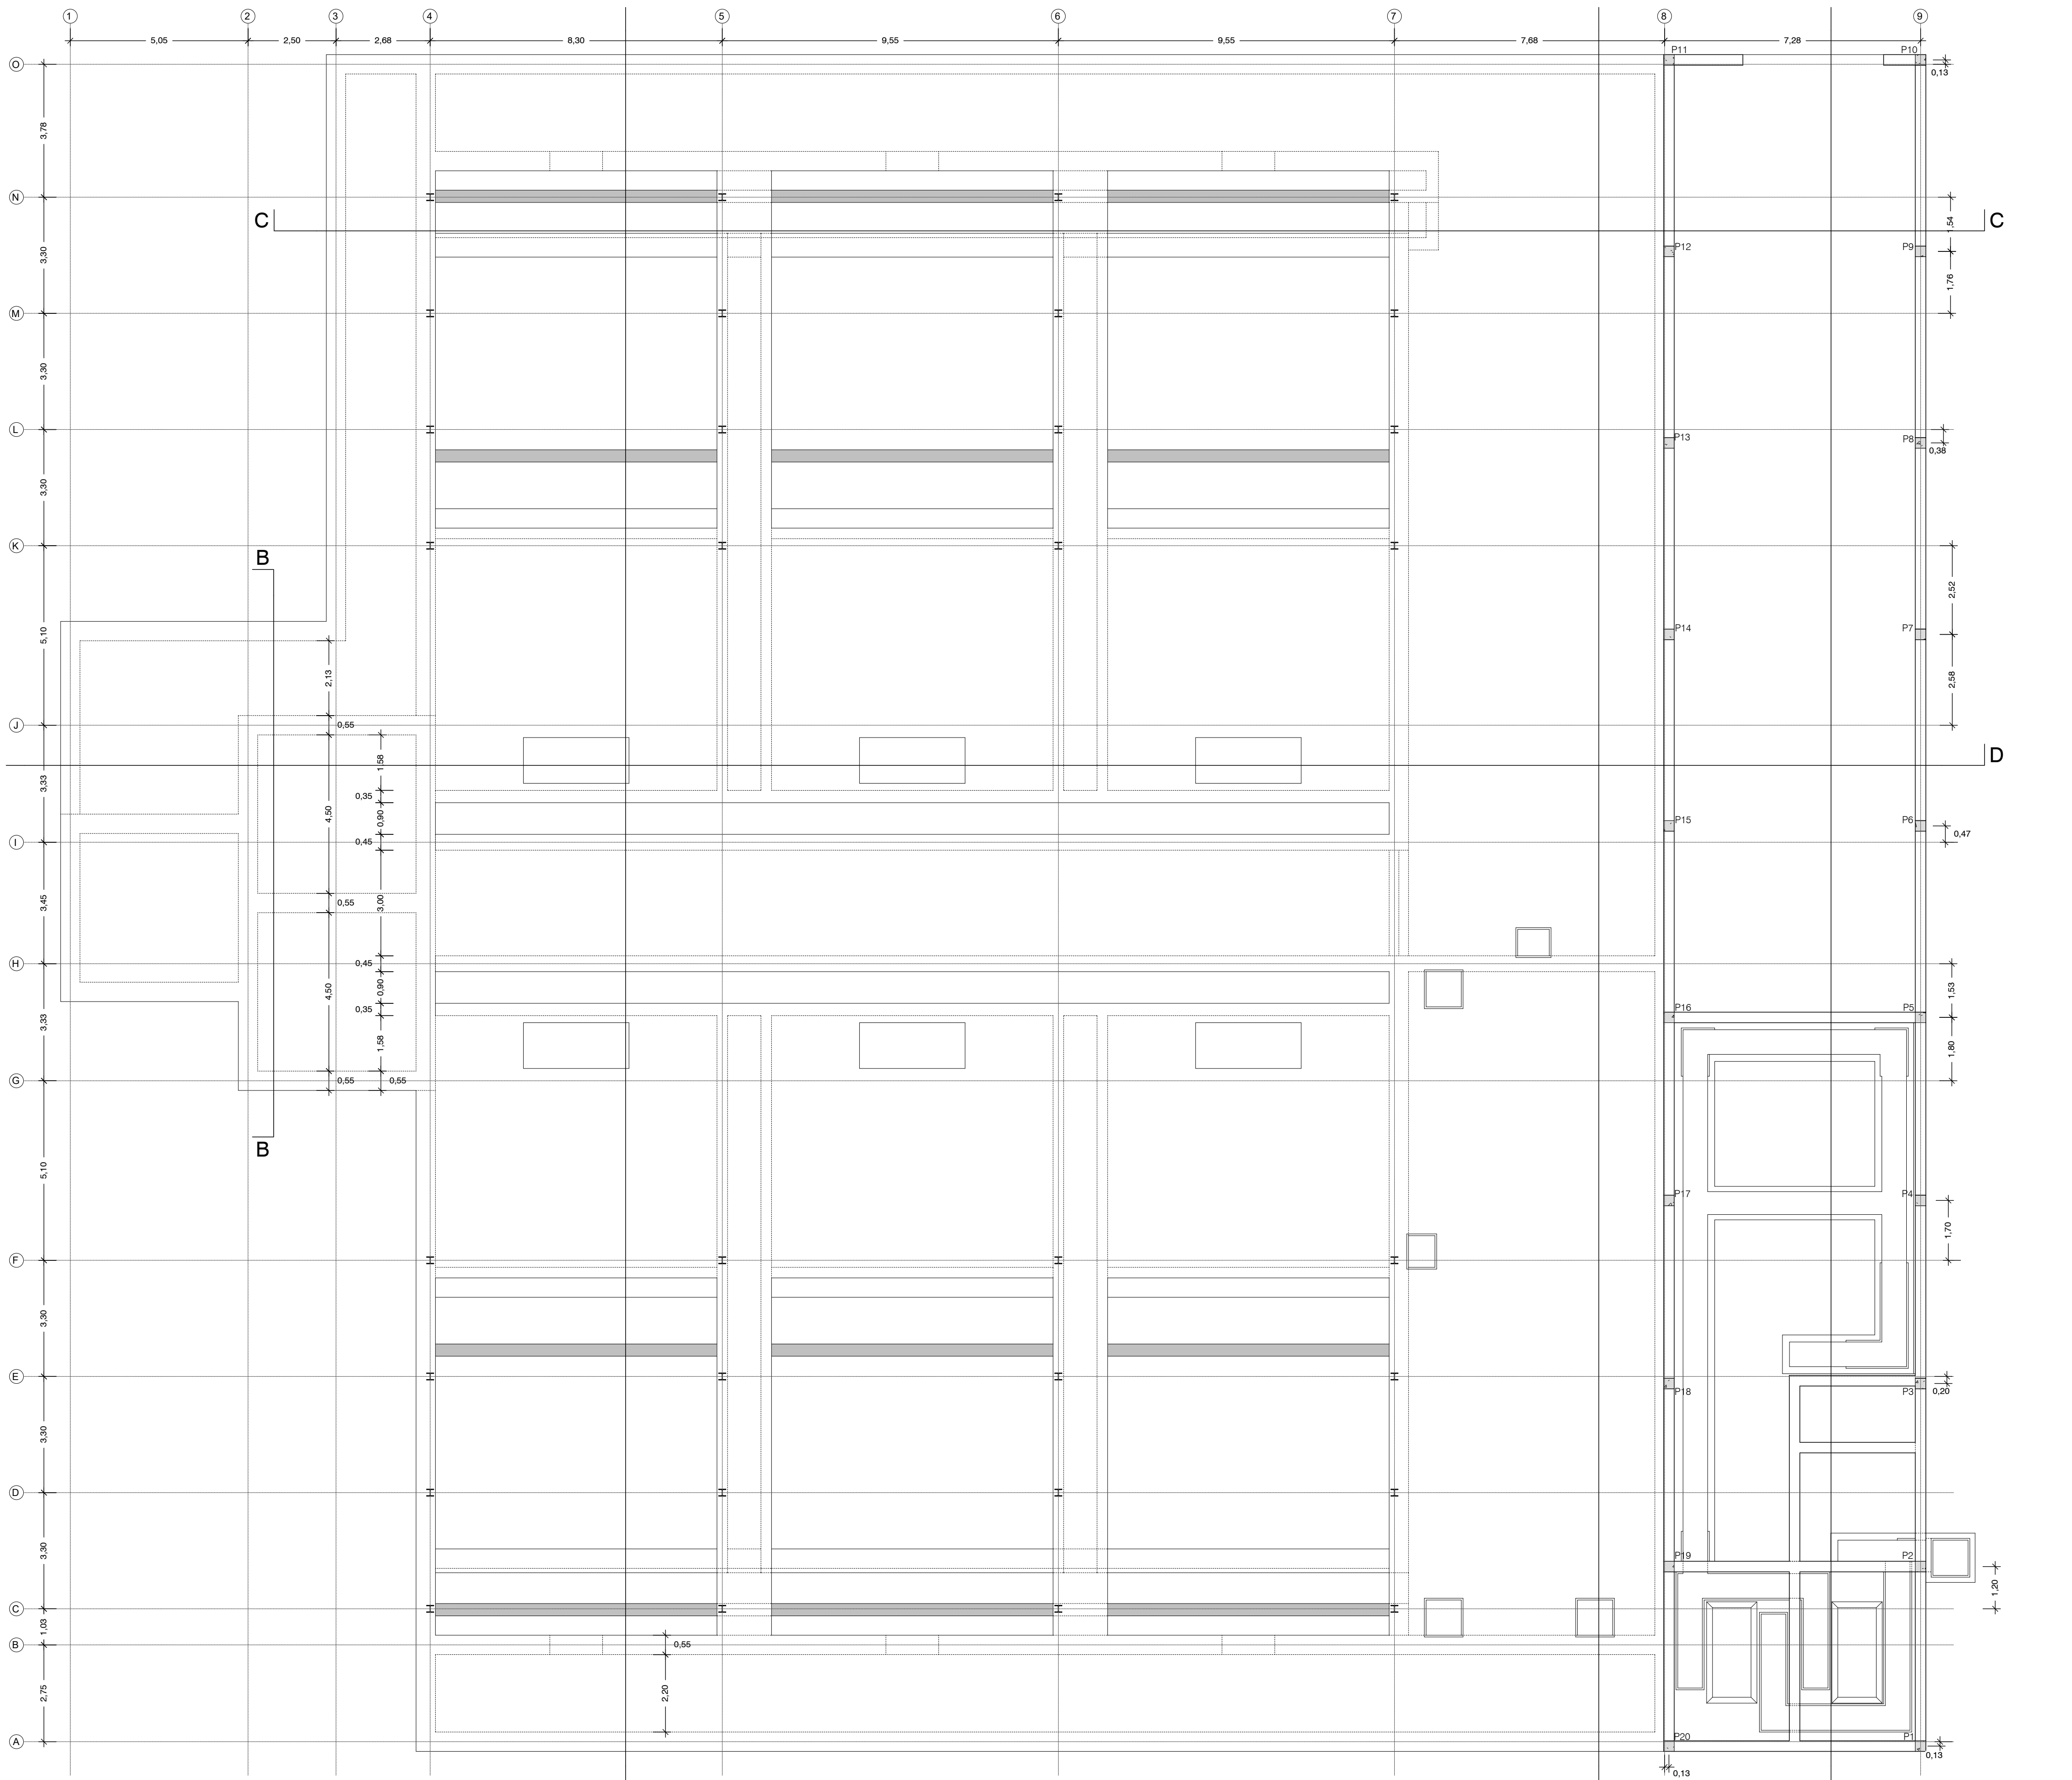


PLANTA À COTA +21.40

Esc: 1:100 (A1)
Esc: 1:200 (A3)

Esc. 1:100 (A1)

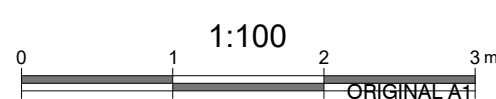


Esc. 1:200 (A3)

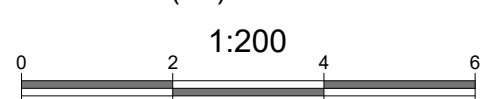

Sistema de coordenadas: ETRS89/TM06 - Portugal

PLANTA CHAVE

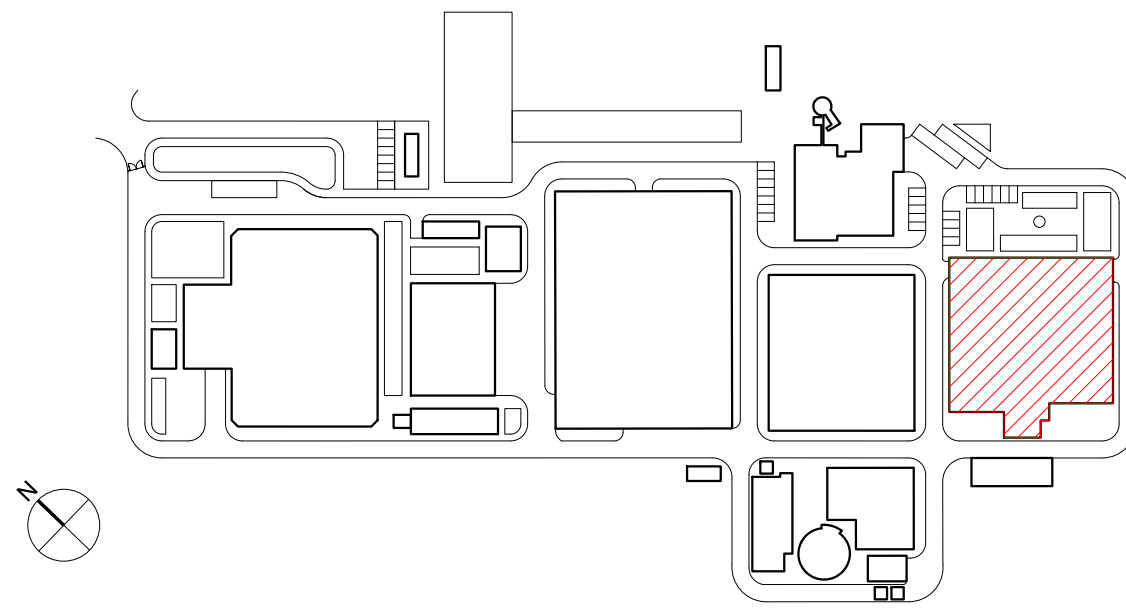

NOTAS

- A LAJE DE FUNDO / SOLEIRA DAS ESTRUTURAS DEVERÁ FICAR PERFEITAMENTE LISA E, NOS CASOS NECESSÁRIOS, PERFEITAMENTE HORIZONTAL, POR FORMA A PERMITIR A CORRETA INSTALAÇÃO E FUNCIONAMENTO DOS EQUIPAMENTOS
- AS DIMENSÕES E COTAS APRESENTADAS NO DESENHO SÃO EXPRESSAS EM METROS (SALVO HAJA OUTRA INDICAÇÃO NO DESENHO EM CONTRÁRIO)
- O RESSALTO MÍNIMO NAS ESTRUTURAS PARA INSTALAÇÃO DE TAMPAS E GRADIS É DE 40 mm x 40 mm
- AS SOLEIRAS DE CÂMARAS EM BETÃO DEVERÃO TER UMA PENDENTE MÍNIMA DE 1,5% PARA ENCAMINHAMENTO DE ÁGUA DA CHUVA A UMA FOSSA DE DRENAGEM
- AS COTAGENS INTERIORES APRESENTADAS NO DESENHO SÃO DIMENÕES ÚTEIS FINAIS
- TODAS AS COTAS ALTIMÉTRICAS DESTES DESENHOS ENCONTRAM-SE NO SISTEMA DE REFERÊNCIA - NÍVEL MÉDIO DO MAR (NMM)




01.0	PRIMEIRA EDIÇÃO	18/02/2025	INN	FME
Índice	Designação das alterações	Data	Nome	Velo
GS Inima Luságuas aquapor		Folha do projeto / Impressão		
Empreitada de Concepção-Construção DO SISTEMA DE DESSALINIZAÇÃO NA REGIÃO DO ALGARVE		A1 / 1 de 1		
Projeto		Elaborado		
Verificado		Aprovado		
Aprova		Aprova		
CONSTRUÇÃO CIVIL		Nº Projeto XIA PR-22848-CC		
ÁREA DE COAGULAÇÃO, FLOCULAÇÃO E FLOTAÇÃO, OBRA CIVIL.		1/100		
PLANTA - SECÇÕES - PORMENORES - PLANTA À COTA +21.40		3 DE 8		

AL-INN-3110-CW-DWG-00001_01.0_PR-22848-CC_DAF


[illegible]


AL-INN-3110-CW-DWG-00001 01.0 PR-22848-CC DAF

A detailed floor plan of the first floor. The layout includes a large central hall, several smaller rooms, and a staircase. A red hatched area is located in the upper right corner, representing a specific room or section. The plan is oriented with a north arrow pointing towards the top right.

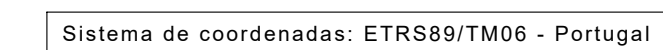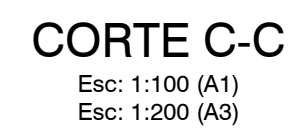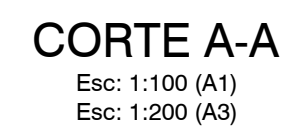


- 1 A LAJE DE FUNDO/ SOLEIRA DAS ESTRUTURAS DEVERÁ FICAR PERFEITAMENTE LISA E, NOS CASOS
- 2 NECESSÁRIOS, PERFEITAMENTE HORIZONTAL, POR FORMA A PERMITIR A CORRETA INSTALAÇÃO E
- 3 FUNCIONAMENTO DOS EQUIPAMENTOS
- 4 AS DIMENSÕES E COTAS APRESENTADAS NO DESENHO SÃO EXPRESSAS EM METROS (SALVO HAJA
- 5 OUTRA INDICAÇÃO NO DESENHO EM CONTRÁRIO)
- 6 O RESSALTO MÍNIMO NAS ESTRUTURAS PARA INSTALAÇÃO DE TAMPAS E GRADIS É DE
- 7 40 mm x 40 mm
- 8 AS SOLEIRAS DE CÂMARAS EM BETÃO DEVERÃO TER UMA PENDENTE MÍNIMA DE 1,5% PARA
- 9 ENCAMINHAMENTO DE ÁGUA DA CHUVA A UMA FOSSA DE DRENAGEM
- 10 AS COTAGENS INTERIORES APRESENTADAS NO DESENHO SÃO DIMENÕES ÚTEIS FINAIS
- 11 TODAS AS COTAS ALTIMÉTRICAS DESTES DESENHO ENCONTRAM-SE NO SISTEMA DE REFERÊNCIA -
- 12 NÍVEL MÉDIO DO MAR (NNM)

 
01.0	PRIMEIRA EDIÇÃO	18/02/2025	INN	FME
Índice	Designação das alterações	Data	Nome	Visão
Designação de Projecto/Especiação		Fase do projecto		
 EMPREITA DE CONCEÇÃO-CONSTRUÇÃO DO SISTEMA DE DESALINIZAÇÃO NA REGIÃO DO ALGARVE		Formaço Inicial Data: 11-1-2021		
SUSCIPENTE		Proprietário		
0012		Nome: <u>Paula Martins</u> Função: <u>Arquiteta</u> Endereço: <u>Alameda da Universidade</u> Localidade: <u>Fátima</u> País: <u>Portugal</u>		
CONSTRUÇÃO CIVIL		Proprietário: <u>Paula Martins</u> Função: <u>Arquiteta</u> Endereço: <u>Alameda da Universidade</u> Localidade: <u>Fátima</u> País: <u>Portugal</u>		
Título		Estálio		
 ÁREAS DE COAGULAÇÃO, FLOCULAÇÃO E FLOTAÇÃO, OBRA CIVIL PLANTA - SECÇÕES - PORMENORES - CORTES A-A, B-B E C-C		1/100 N.º Fóto: 5 DE 8 "CÓPIA PARA O PROJECTO"		

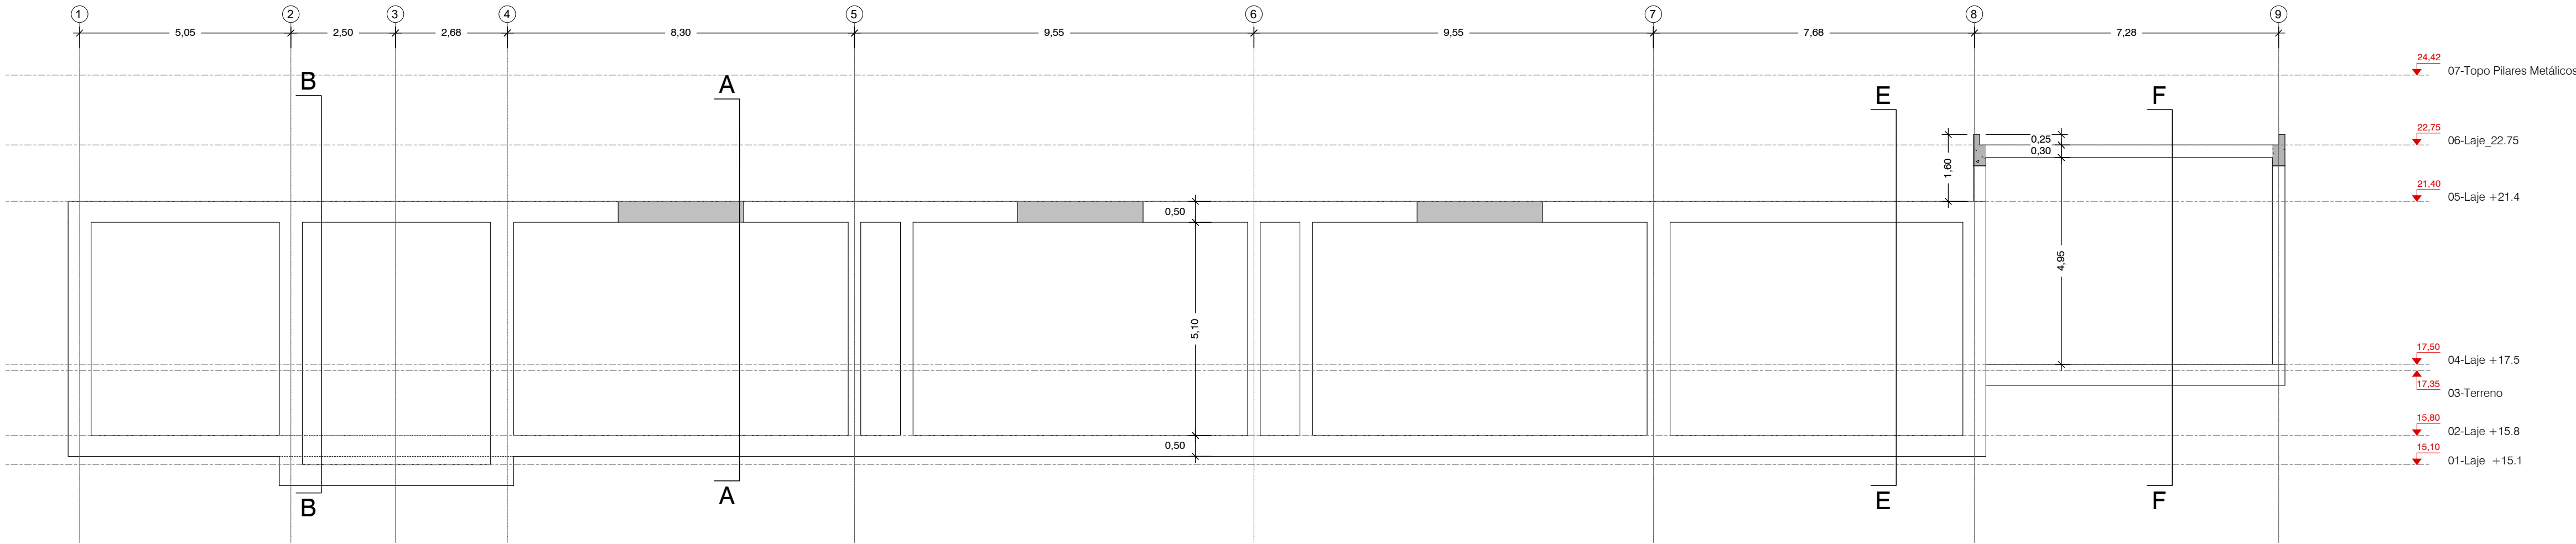

CORTE D-D
Esc: 1:100 (A1)
Esc: 1:200 (A3)

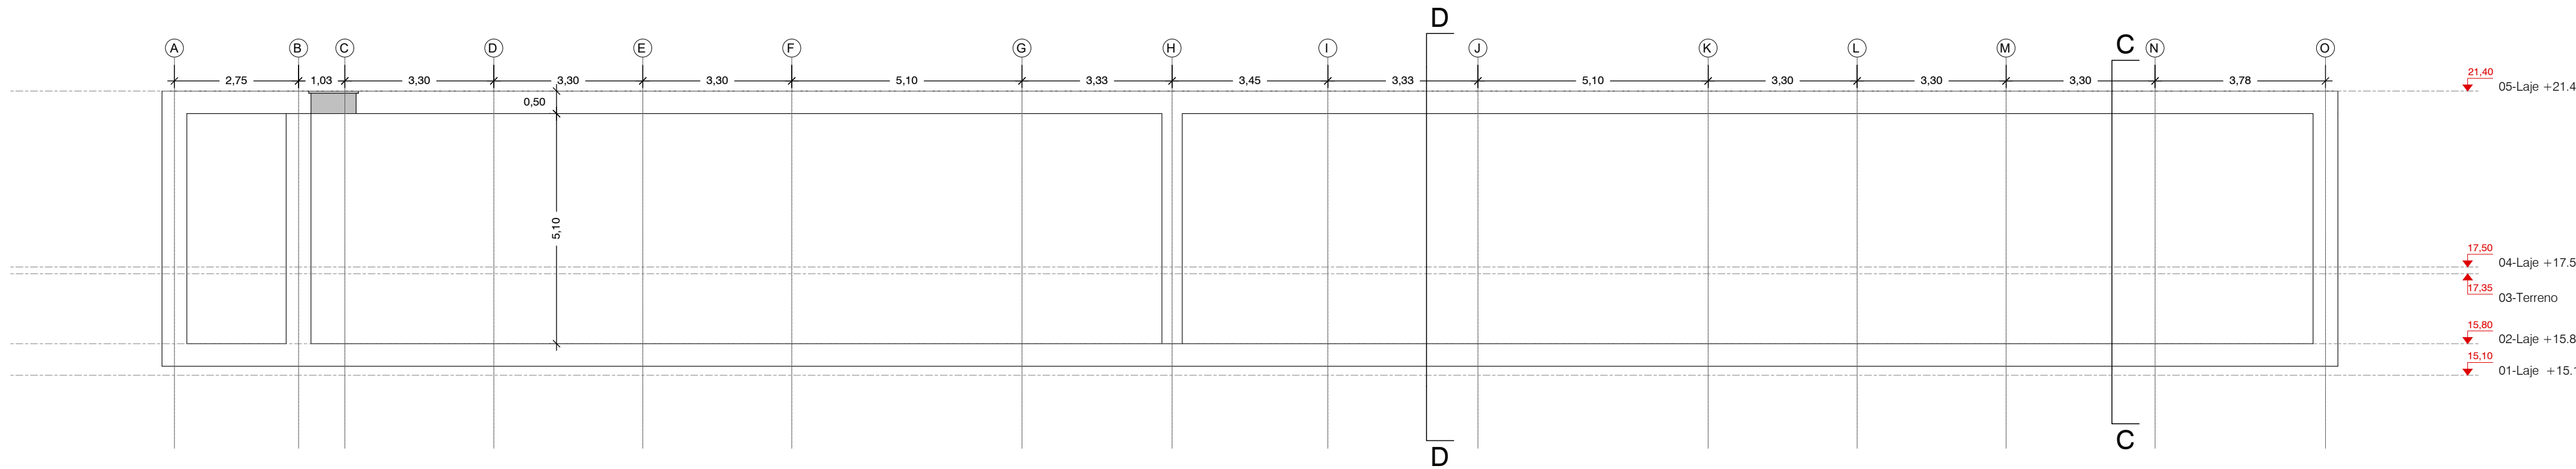


CORTE E-E
Esc: 1:100 (A1)
Esc: 1:200 (A3)

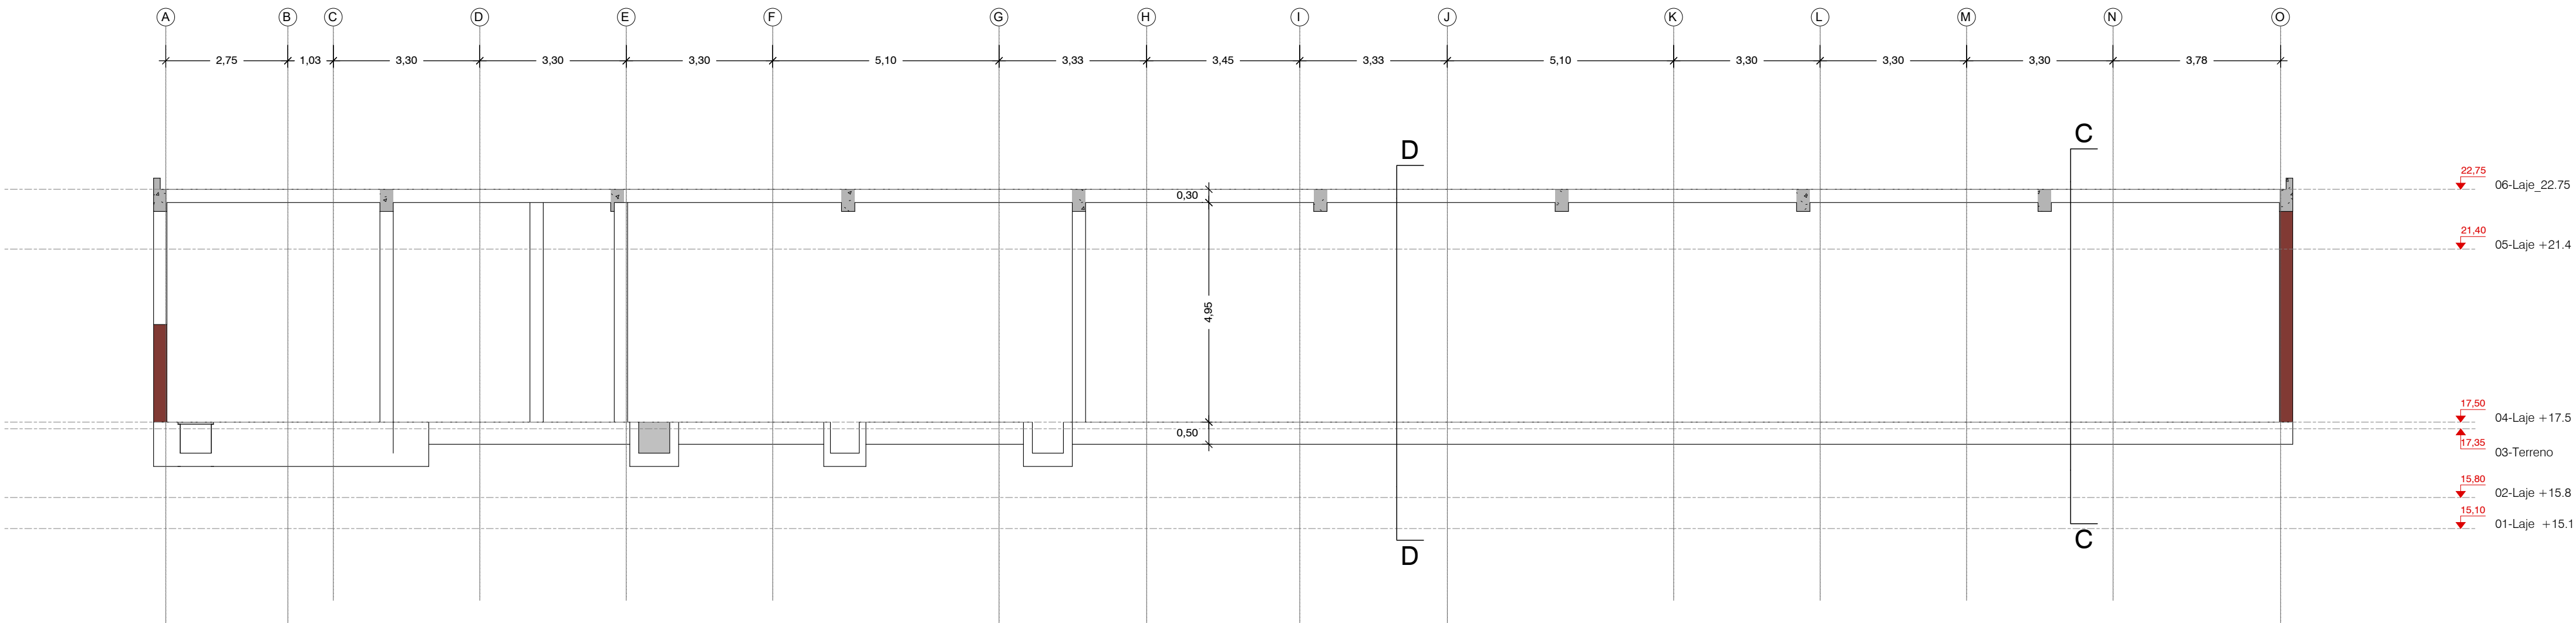


CORTE F-F
Esc: 1:100 (A1)
Esc: 1:200 (A3)

Esc. 1:100 (A1)

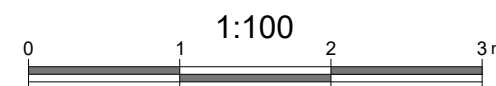


Esc. 1:200 (A3)

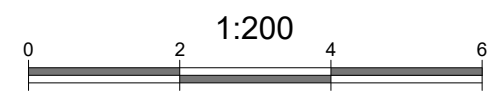

Sistema de coordenadas: ETRS89/TM06 - Portugal

PLANTA CHAVE

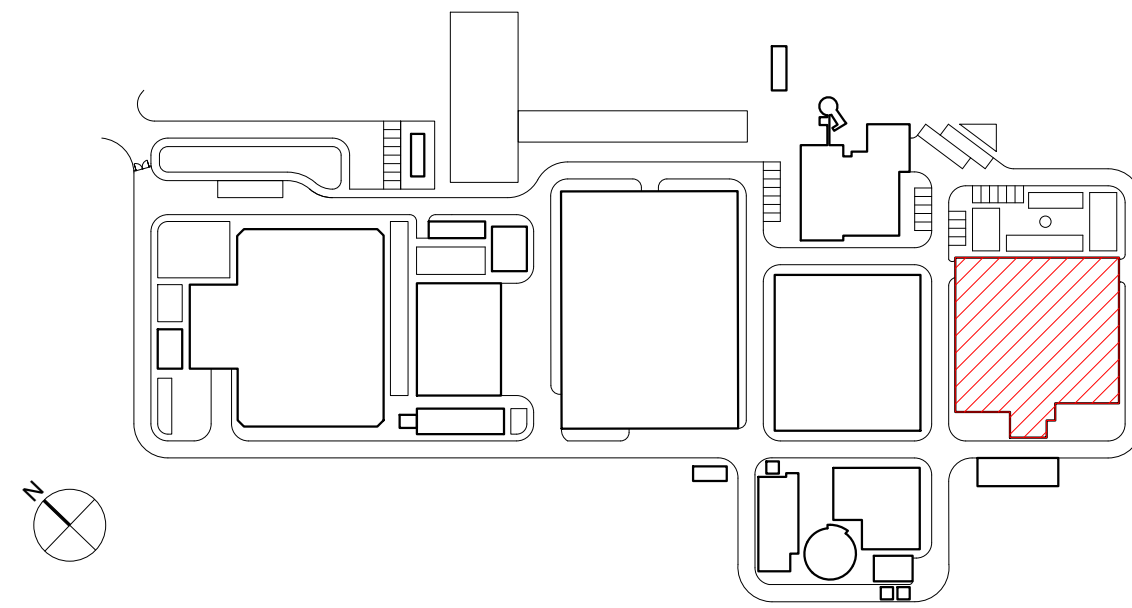


NOTAS


- A LAJE DE FUNDO / SOLEIRA DAS ESTRUTURAS DEVERÁ FICAR PERFEITAMENTE LISA E, NOS CASOS NECESSÁRIOS, PERFEITAMENTE HORIZONTAL, POR FORMA A PERMITIR A CORRETA INSTALAÇÃO E FUNCIONAMENTO DOS EQUIPAMENTOS
- AS DIMENSÕES E COTAS APRESENTADAS NO DESENHO SÃO EXPRESSAS EM METROS (SALVO HAJA OUTRA INDICAÇÃO NO DESENHO EM CONTRÁRIO)
- O RESSALTO MÍNIMO NAS ESTRUTURAS PARA INSTALAÇÃO DE TAMPAS E GRADIS É DE 40 mm x 40 mm
- AS SOLEIRAS DE CÂMARAS EM BETÃO DEVERÃO TER UMA PENDENTE MÍNIMA DE 1,5% PARA ENCAMINHAMENTO DE ÁGUA DA CHUVA A UMA FOSSA DE DRENAGEM
- AS COTAGENS INTERIORES APRESENTADAS NO DESENHO SÃO DIMENÕES ÚTEIS FINAIS
- TODAS AS COTAS ALTIMÉTRICAS DESTES DESENHOS ENCONTRAM-SE NO SISTEMA DE REFERÊNCIA - NÍVEL MÉDIO DO MAR (NMM)

01.0	PRIMEIRA EDIÇÃO	18/02/2025	INN	FME
Índice	Designação das alterações	Data	Nome	Veloz
GS Inima		18/02/2025		
Projeto		A1 / 1-1		
Empreitada de Concepção/Construção		A1 / 1-1		
DO SISTEMA DE DESSALINIZAÇÃO NA REGIÃO DO ALGARVE		A1 / 1-1		
Verificação		A1 / 1-1		
Aprovação		A1 / 1-1		
CONSTRUÇÃO CIVIL		A1 / 1-1		
ÁREA DE COAGULAÇÃO, FLOCULAÇÃO E FLOTAÇÃO. OBRA CIVIL.		A1 / 1-1		
PLANTA - SECÇÕES - PORMENORES - CORTES D-D, E-E E F-F		A1 / 1-1		
1/100		A1 / 1-1		
8 DE 8		A1 / 1-1		

AL-INN-3110-CW-DWG-00001_01.0_PR-22848-CC_DAF

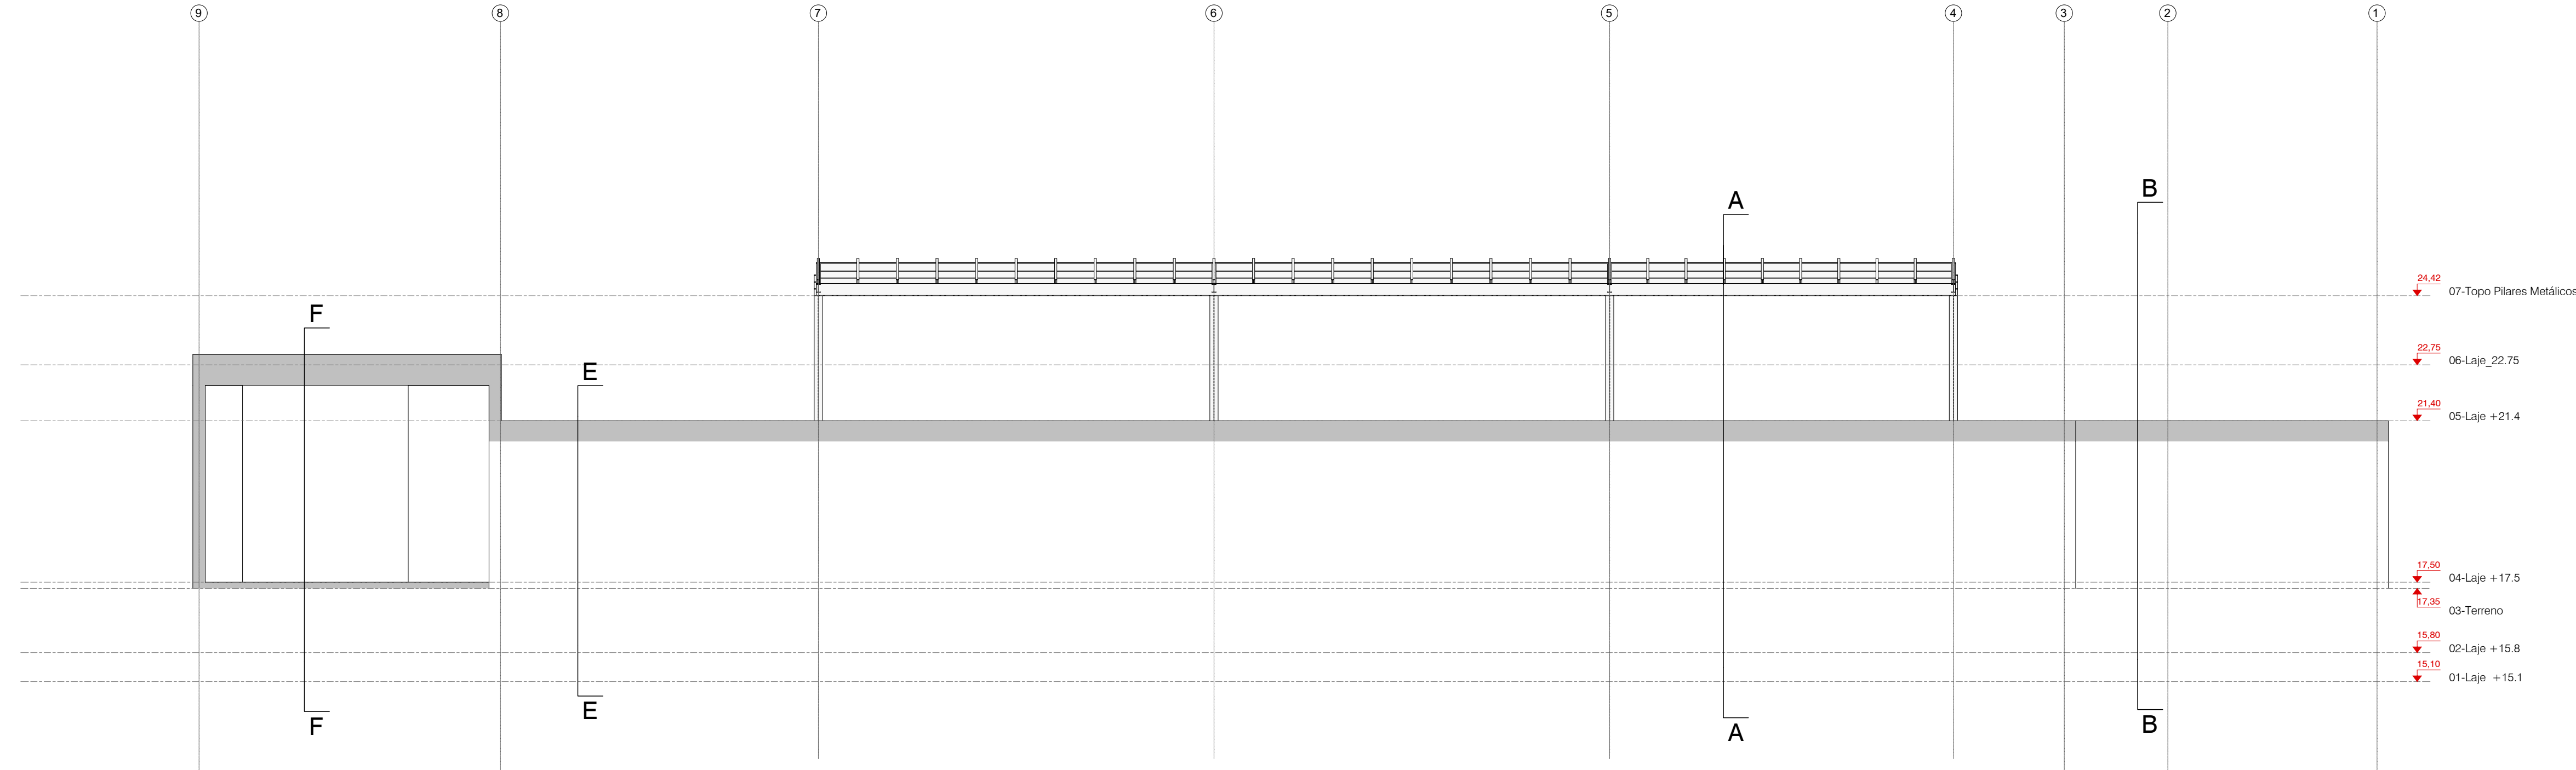


ALÇADO NORTE
Esc: 1:100 (A1)
Esc: 1:200 (A3)

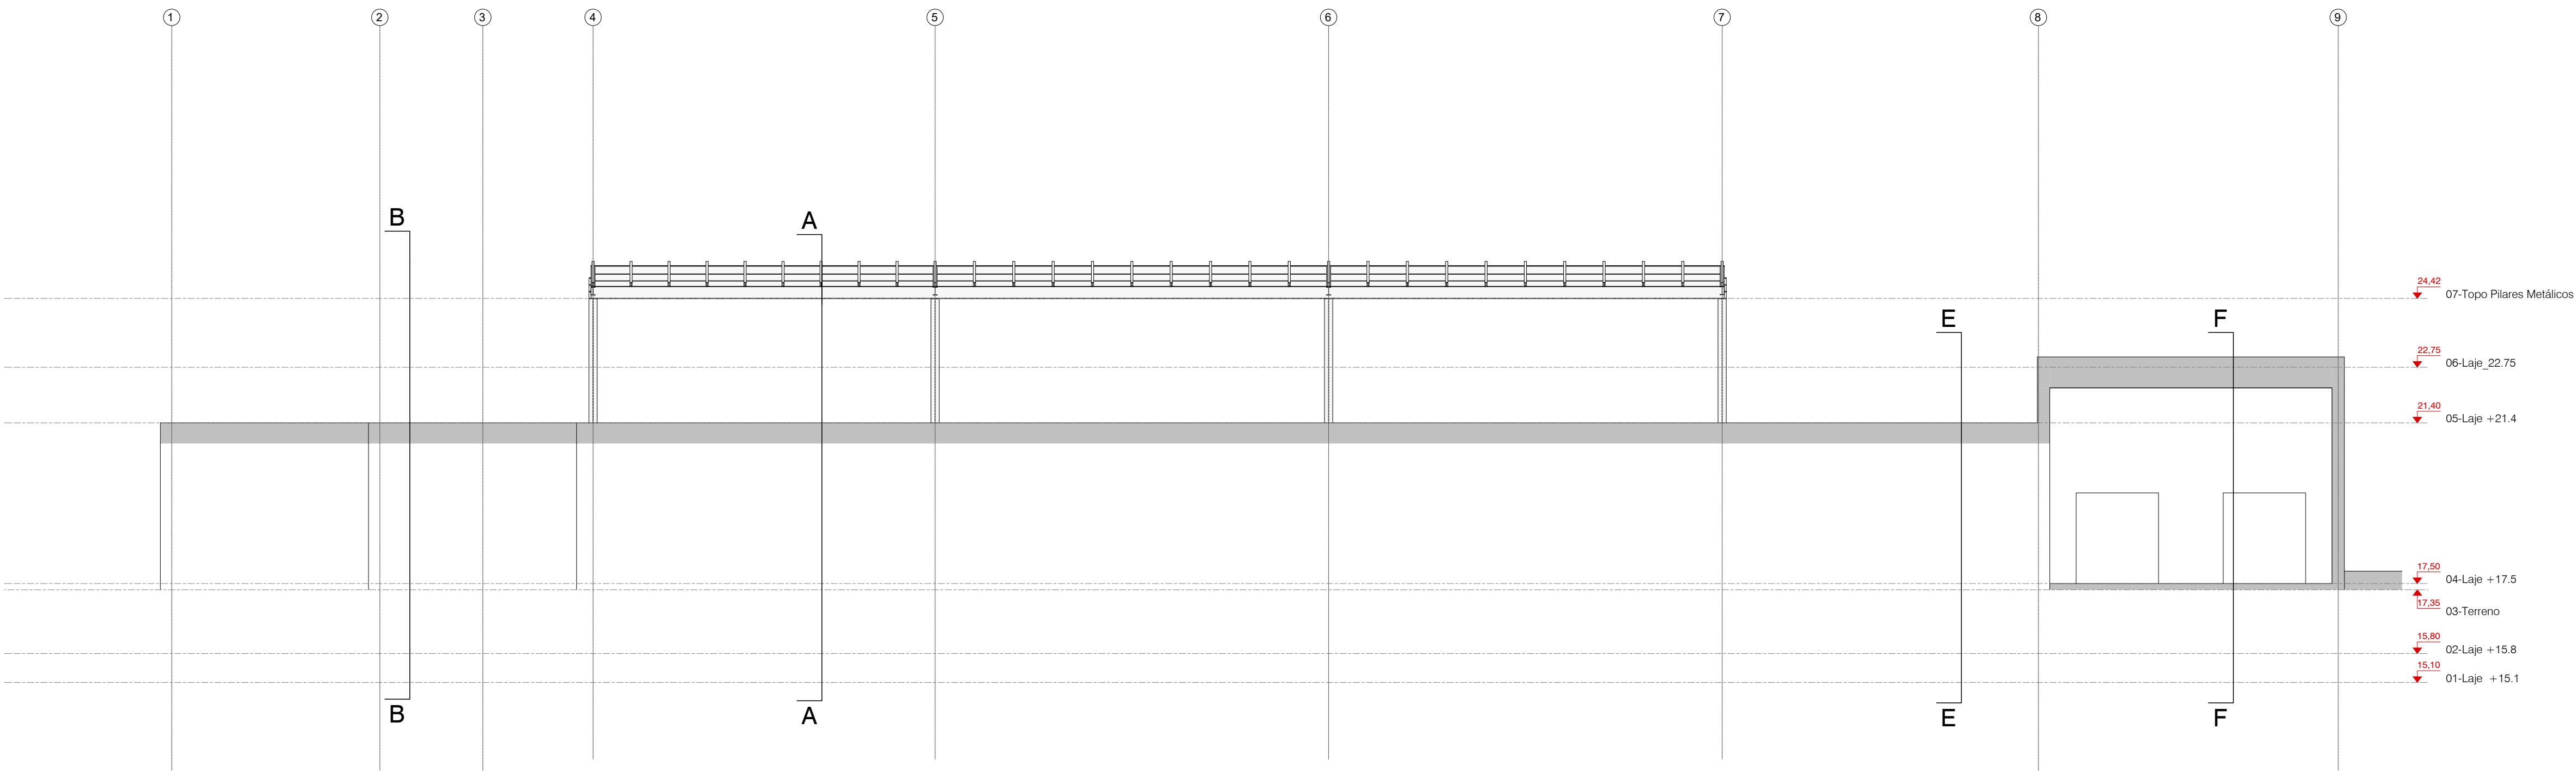


ALÇADO SUL
Esc: 1:100 (A1)
Esc: 1:200 (A3)

Esc. 1:100 (A1)

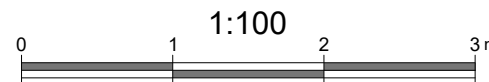


Esc. 1:200 (A3)

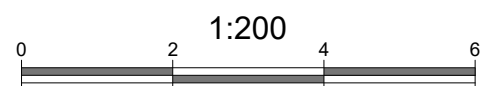

Sistema de coordenadas: ETRS89/TM06 - Portugal

PLANTA CHAVE



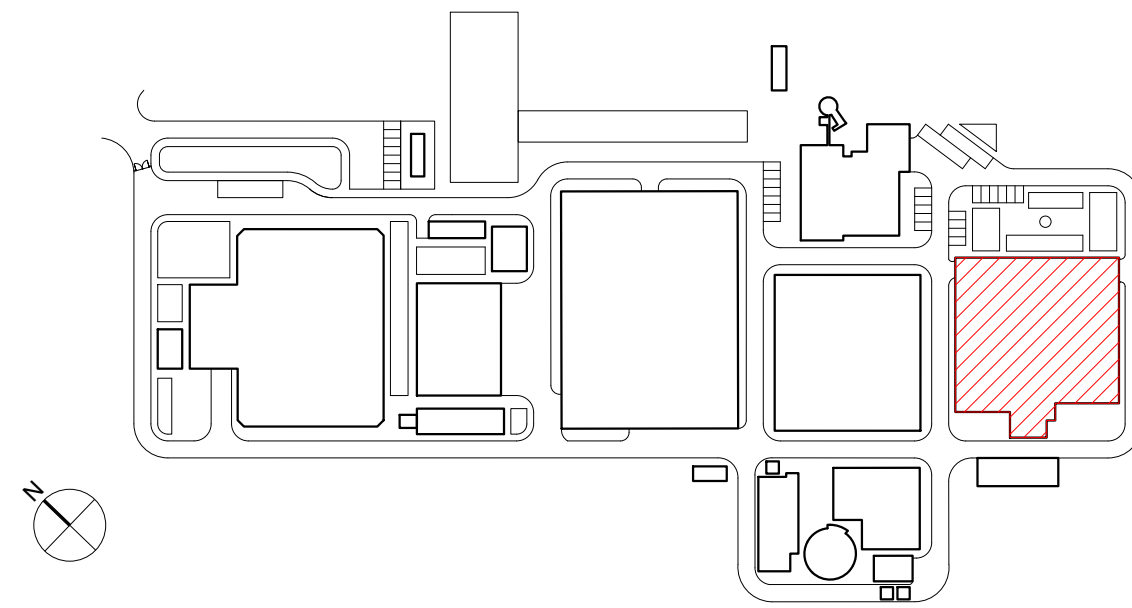


NOTAS

- A LAJE DE FUNDO / SOLEIRA DAS ESTRUTURAS DEVERÁ FICAR PERFEITAMENTE LISA E, NOS CASOS NECESSÁRIOS, PERFEITAMENTE HORIZONTAL, POR FORMA A PERMITIR A CORRETA INSTALAÇÃO E FUNCIONAMENTO DOS EQUIPAMENTOS
- AS DIMENSÕES E COTAS APRESENTADAS NO DESENHO SÃO EXPRESSAS EM METROS (SALVO HAJA OUTRA INDICAÇÃO NO DESENHO EM CONTRÁRIO)
- O RESSALTO MÍNIMO NAS ESTRUTURAS PARA INSTALAÇÃO DE TAMPAS E GRADIS É DE 40 mm x 40 mm
- AS SOLEIRAS DE CÂMARAS EM BETÃO DEVERÃO TER UMA PENDENTE MÍNIMA DE 1,5% PARA ENCAMINHAMENTO DE ÁGUA DA CHUVA A UMA FOSSA DE DRENAGEM
- AS COTAGENS INTERIORES APRESENTADAS NO DESENHO SÃO DIMENÕES ÚTEIS FINAIS
- TODAS AS COTAS ALTIMÉTRICAS DESTES DESENHOS ENCONTRAM-SE NO SISTEMA DE REFERÊNCIA - NÍVEL MÉDIO DO MAR (NMM)

01.0	PRIMEIRA EDIÇÃO	18/02/2025	INN	FME
Índice	Designação das alterações	Data	Nome	Velo
GS Inima Luságua aquapor		Folha do projeto		
Empreitada de Conceção- Construção DO SISTEMA DE DESSALINIZAÇÃO NA REGIÃO DO ALGARVE		Formato / Impressão		
Projeto		A1 / 1:1		
Verificado		Assinatura		
Aprova		Assinatura		
CONSTRUÇÃO CIVIL		Assinatura		
ÁREA DE COAGULAÇÃO, FLOCULAÇÃO E FLOTAÇÃO, OBRA CIVIL. PLANTA - SECÇÕES - FORMENORES - ALÇADO NORTE E SUL		Nº Desenho XIA PR-22848-CC		
1/100		7 DE 8		

AL-INN-3110-CW-DWG-00001_01.0_PR-22848-CC_DAF

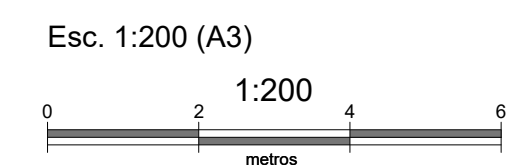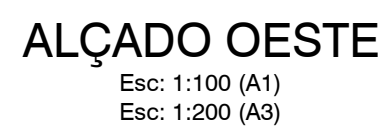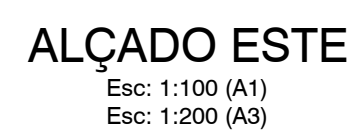[illegible]