


A schematic floor plan of a building. The plan shows several rooms of varying sizes, corridors, and a north arrow pointing towards the bottom left. A red hatched area is located in the upper right section of the plan, indicating a fire location. This area is adjacent to a corridor and a room. The fire is represented by a red hatched rectangle with a small red flame icon above it.



Esc: 1:100 (A1)
Esc: 1:200 (A3)

Esc. 1:100 (A1)

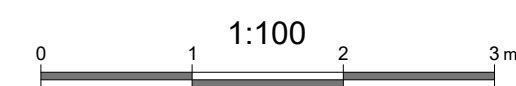

Esc. 1:200 (A3)





Sistema de coordenadas: ETRS89/TM06 - Portugal

- # NOTAS
- 1 A LAJE DE FUNDO / SOLEIRA DAS ESTRUTURAS DEVERÁ FICAR PERFEITAMENTE LISA E, NOS CASOS NECESSÁRIOS, PERFEITAMENTE HORIZONTAL, POR FORMA A PERMITIR A CORRETA INSTALAÇÃO E FUNCIONAMENTO DOS EQUIPAMENTOS
 - 2 AS DIMENSÕES E COTAS APRESENTADAS NO DESENHO SÃO EXPRESSAS EM METROS (SALVO HAJA OUTRA INDICAÇÃO NO DESENHO EM CONTRÁRIO)
 - 3 O RESSALTO MÍNIMO NAS ESTRUTURAS PARA INSTALAÇÃO DE TAMPAS E GRADIS É DE 40 mm x 40 mm
 - 4 AS SOLEIRAS DE CÂMARAS EM BETÃO DEVERÃO TER UMA PENDENTE MÍNIMA DE 1,5% PARA ENCAMINHAMENTO DE ÁGUA DA CHUVA A UMA FOSSA DE DRENAGEM
 - 5 AS COTAGENS INTERIORES APRESENTADAS NO DESENHO SÃO DIMENÇÕES ÚTEIS FINAIS
 - 6 TODAS AS COTAS ALTIMÉTRICAS DESTES DESENHOS ENCONTRAM-SE NO SISTEMA DE REFERÊNCIA - NÍVEL MÉDIO DO MAR (NNM)

010	PRIMEIRA EDIÇÃO		19/02/2025	INN	FME
Índice	Designação das alterações		Data	Nome	Valor
 Designação de Trabalho/Projecto:			Fase do projecto: _____ Data: _____ Nome: _____ Inicial: _____		
EMPREITADA DE CONCEÇÃO-CONSTRUÇÃO DO SISTEMA DE DESALINIZAÇÃO NA REGIÃO DO ALGARVE			Emprego: _____ Natureza: _____ Natureza: _____ Natureza: _____ Natureza: _____		
APRESENTAÇÃO	Data	Representante	CONTRUÇÃO CIVIL		
 Título:			ALGARVE-0102-0002-0000-0000		
EDIFÍCIO DE ADMINISTRAÇÃO E CONTROLE. OBRA CIVIL. PLANTA - SECCOES - FORMADORES - PLANTA FUNDAÇÕES			Escala: 1/100 N.º Fólio: 1 DE 5 (N.º Sistema: AKA 00-2992-00)		
(N.º Sistema: AKA 00-2992-00)			(N.º Sistema: AKA 00-2992-00)		

AL-INN-4100-CW-DWG-00001_01.0 PR-22922-CC_EDADMINISTRACAO

PLANTA CHAVE

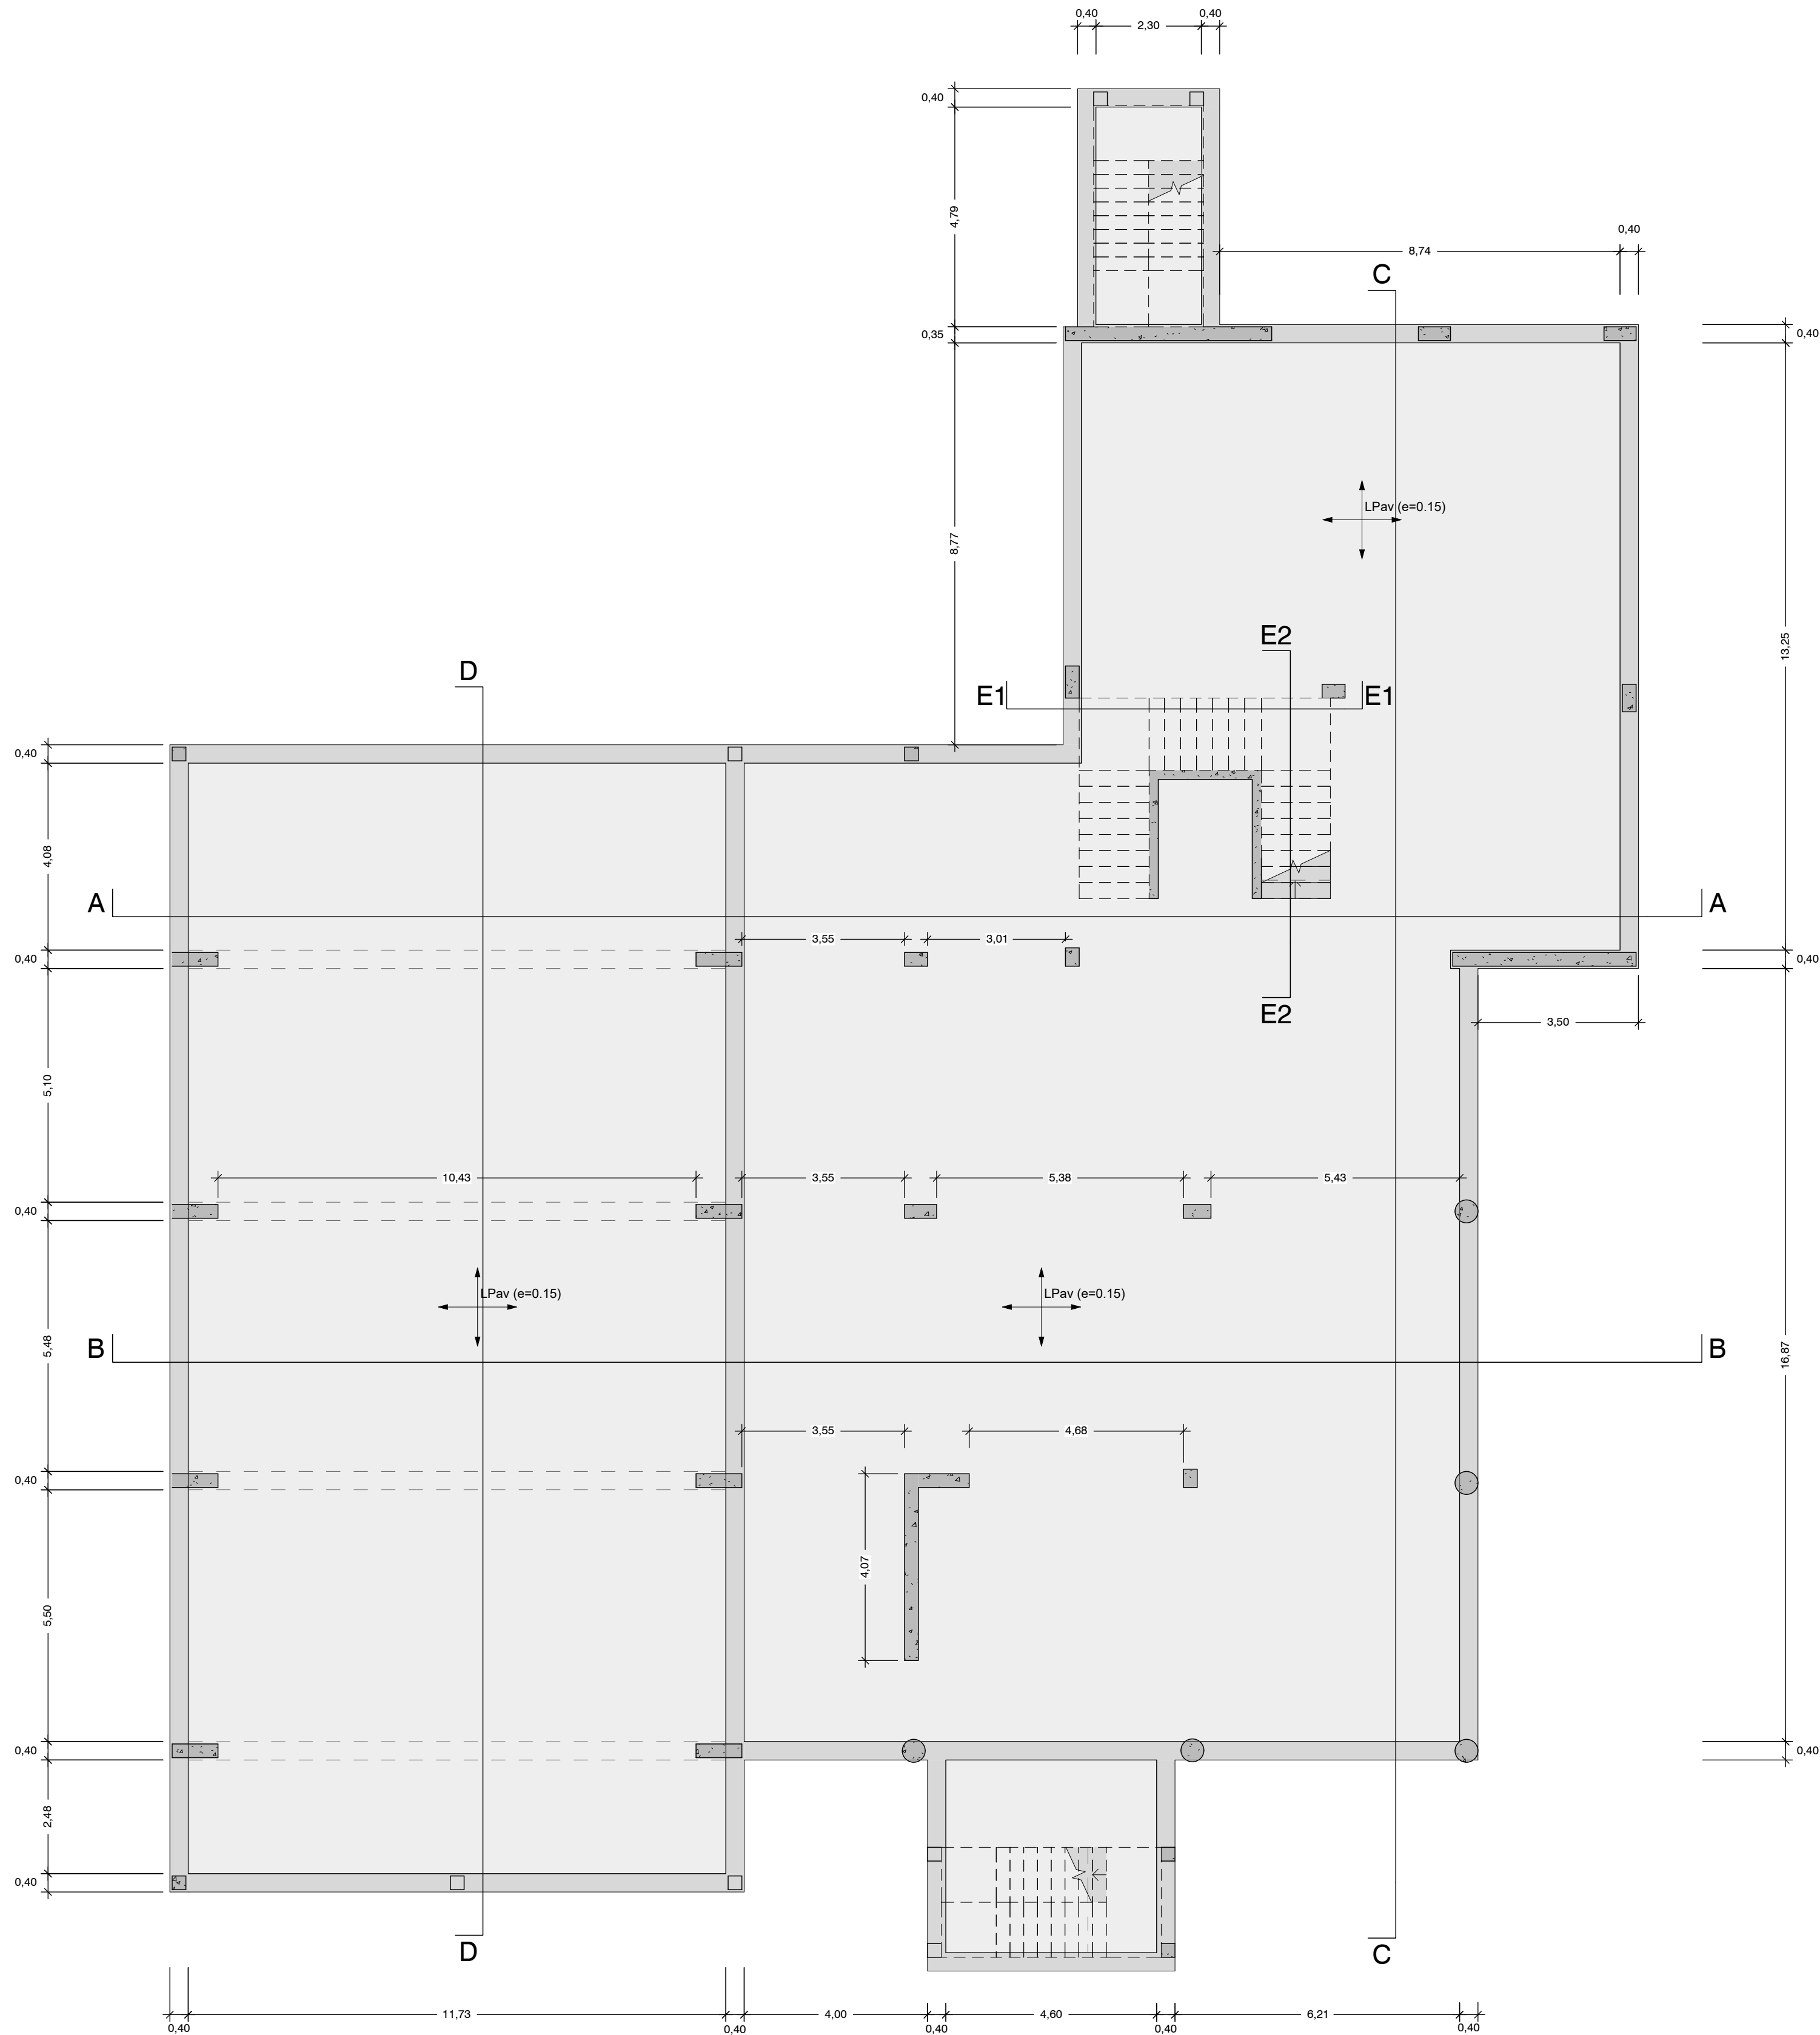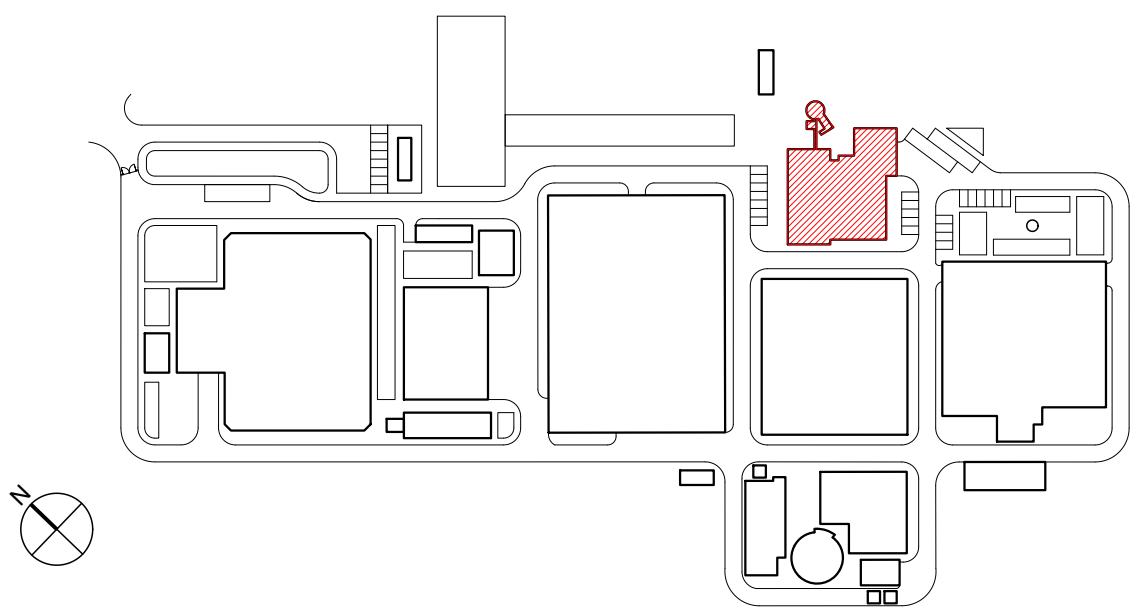


PLANTA PISO 0

Esc: 1:100 (A1)
Esc: 1:200 (A3)

NOTAS

- A LAJE DE FUNDO / SOLEIRA DAS ESTRUTURAS DEVERÁ FICAR PERFEITAMENTE LISA E, NOS CASOS NECESSÁRIOS, PERFEITAMENTE HORIZONTAL, POR FORMA A PERMITIR A CORRETA INSTALAÇÃO E FUNCIONAMENTO DOS EQUIPAMENTOS
- AS DIMENSÕES E COTAS APRESENTADAS NO DESENHO SÃO EXPRESSAS EM METROS (SALVO HAJA OUTRA INDICAÇÃO NO DESENHO EM CONTRÁRIO)
- O RESSALTO MÍNIMO NAS ESTRUTURAS PARA INSTALAÇÃO DE TAMPAS E GRADIS É DE 40 mm x 40 mm
- AS SOLEIRAS DE CÂMARAS EM BETÃO DEVERÃO TER UMA PENDENTE MÍNIMA DE 1,5% PARA ENCAMINHAMENTO DE ÁGUA DA CHUVA A UMA FOSSA DE DRENAGEM
- AS COTAGENS INTERIORES APRESENTADAS NO DESENHO SÃO DIMENÇÕES ÚTEIS FINAIS
- TODAS AS COTAS ALTIMÉTRICAS DESTES DESENHOS ENCONTRAM-SE NO SISTEMA DE REFERÊNCIA - NÍVEL MÉDIO DO MAR (NMM)

Esc. 1:100 (A1)

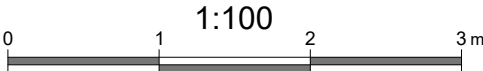


Esc. 1:200 (A3)



Sistema de coordenadas: ETRS89/TM06 - Portugal

01.0	PRIMEIRA EDIÇÃO	19/02/2025	INN	FME
Índice	Designação das alterações	Data	Nome	Veloz
GS Inima Luságua aquapor		Fase do projeto / Imagem		
Empreitada de Conceção- Construção DO SISTEMA DE DESSALINIZAÇÃO NA REGIÃO DO ALGARVE		A1 / 1-1		
Projeto		Fase / Imagem		
Verificação		Fase / Imagem		
Aprovação		Fase / Imagem		
CONSTRUÇÃO CIVIL		Fase / Imagem		
ÁGUAS DO ALGARVE		Fase / Imagem		
EDIFÍCIO DE ADMINISTRAÇÃO E CONTROLE, OBRA CIVIL - PLANTA - SECÇÕES - FORMENORES - PLANTA PISO 0		Fase / Imagem		
Escala		Fase / Imagem		
1/100		Fase / Imagem		
2 DE 5		Fase / Imagem		


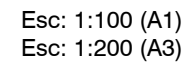


Sistema de coordenadas: ETRS89/TM06 - Portugal

010	PRIMEIRA EDIÇÃO		19/02/2025		INN	FME
Índice	Designação das alterações		Data		Inn	Visto
			Empreitada de CONCEÇÃO-CONSTRUÇÃO DO SISTEMA DE DESALINIZAÇÃO NA REGIÃO DO ALGARVE		Feito por projecto Formas / Impressão Auto / A1 / 1:1	
Aprovação ASIA	Data	Representante	CONTRUÇÃO CIVIL		Projectado: Nuno Pádua Martins Verificado: Francisco Pereira Aprovado: Francisco Pereira	
		Título		AL 868-A10-CIV-0000-0000 EDIFÍCIO DE ADMINISTRAÇÃO E CONTROLE OBRAS CIVIL PLANTA - SEÇÕES - POMENORES - PLANTA PISO 1		
		Folha		1/100 Nº folhas 3 DE 5		
		Escala		N.º Desenho ASIA 200-2992-CG versão 001		
		Data		3 DE 5 2025/02/19		

AL-INN-4100-CW-DWG-00001_01.0_PR-22922-CC_EDADMINISTRACAO

PLANTA CHAVE

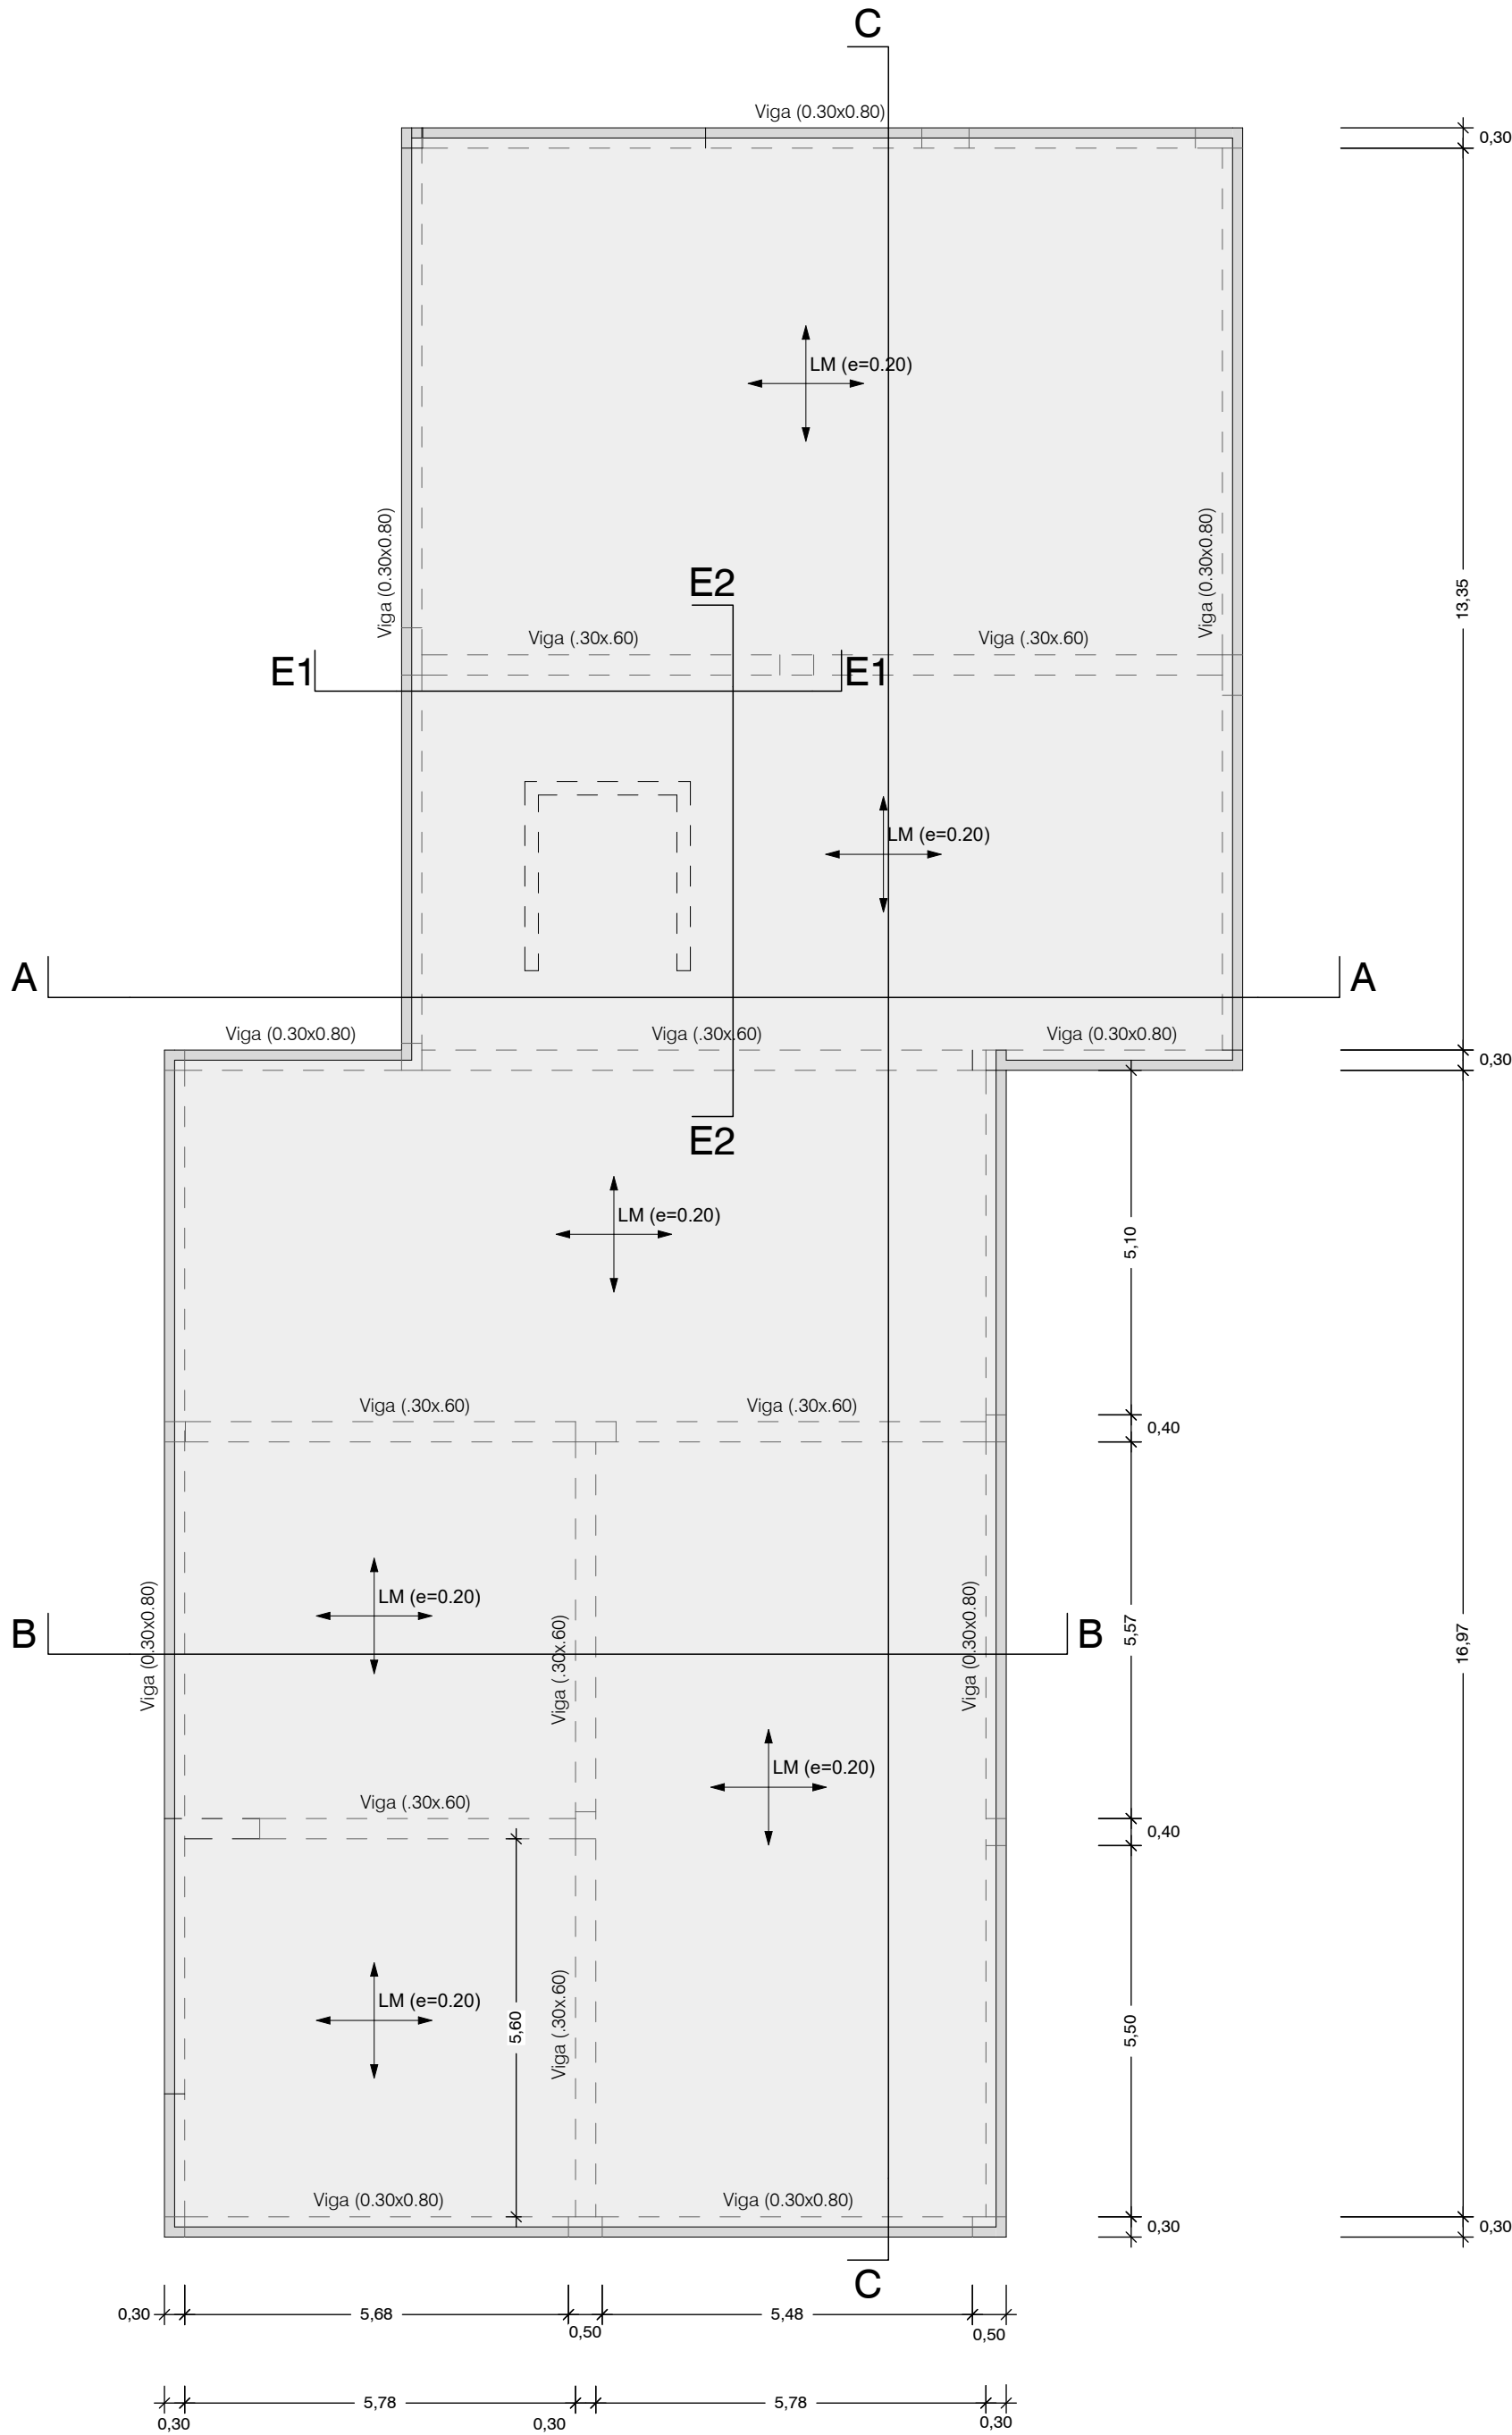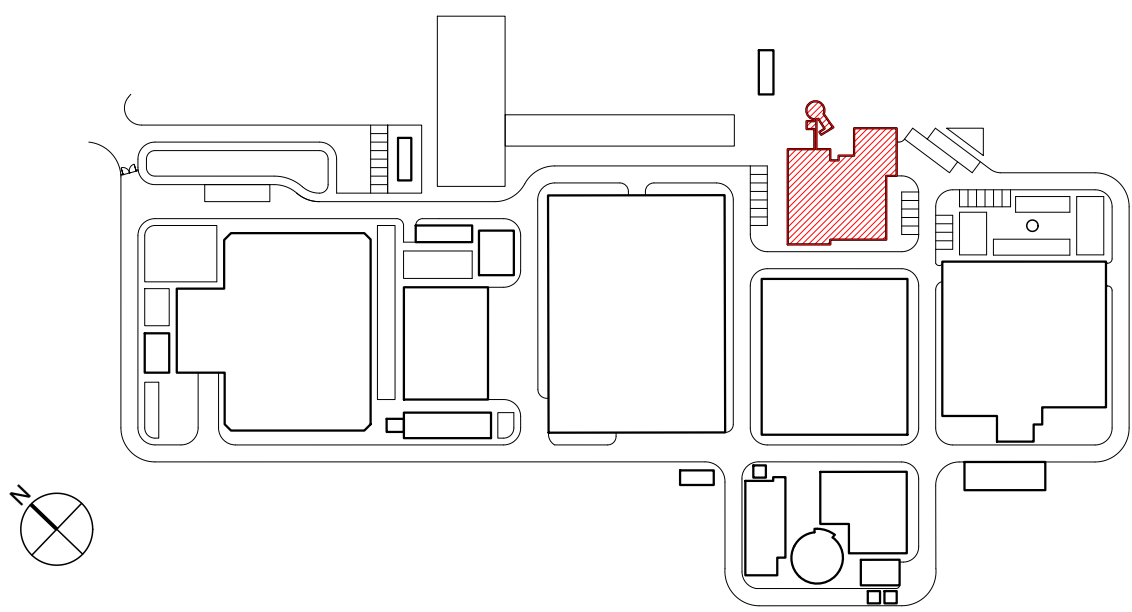


PLANTA COBERTURA

Esc: 1:100 (A1)
Esc: 1:200 (A3)

NOTAS

- A LAJE DE FUNDO / SOLEIRA DAS ESTRUTURAS DEVERÁ FICAR PERFEITAMENTE LISA E, NOS CASOS NECESSÁRIOS, PERFEITAMENTE HORIZONTAL, POR FORMA A PERMITIR A CORRETA INSTALAÇÃO E FUNCIONAMENTO DOS EQUIPAMENTOS
- AS DIMENSÕES E COTAS APRESENTADAS NO DESENHO SÃO EXPRESSAS EM METROS (SALVO HAJA OUTRA INDICAÇÃO NO DESENHO EM CONTRÁRIO)
- O RESSALTO MÍNIMO NAS ESTRUTURAS PARA INSTALAÇÃO DE TAMPAS E GRADIS É DE 40 mm x 40 mm
- AS SOLEIRAS DE CÂMARAS EM BETÃO DEVERÃO TER UMA PENDENTE MÍNIMA DE 1,5% PARA ENCAMINHAMENTO DE ÁGUA DA CHUVA A UMA FOSSA DE DRENAGEM
- AS COTAGENS INTERIORES APRESENTADAS NO DESENHO SÃO DIMENÕES ÚTEIS FINAIS
- TODAS AS COTAS ALTIMÉTRICAS DESTES DESENHOS ENCONTRAM-SE NO SISTEMA DE REFERÊNCIA - NÍVEL MÉDIO DO MAR (NMM)

Esc. 1:100 (A1)

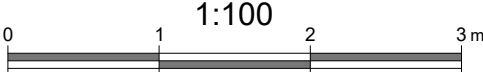



Esc. 1:200 (A3)




Sistema de coordenadas: ETRS89/TM06 - Portugal

01.0	PRIMEIRA EDIÇÃO	19/02/2025	INN	FME
Índice	Designação das alterações	Data	Nome	Veloz
GS Inima Luságua aquapor		Folha do projeto / Impressão		
Empreitada de Conceção- Construção DO SISTEMA DE DESSALINIZAÇÃO NA REGIÃO DO ALGARVE		A1 / 1 de 1		
Projeto		Projeto		
Verificado		Verificado		
Aprova		Aprova		
CONSTRUÇÃO CIVIL		CONSTRUÇÃO CIVIL		
ÁGUAS DO ALGARVE		ÁGUAS DO ALGARVE		
EDIFÍCIO DE ADMINISTRAÇÃO E CONTROLE, OBRA CIVIL, PLANTA - SECÇÕES - PORMENORES - PLANTA COBERTURA		EDIFÍCIO DE ADMINISTRAÇÃO E CONTROLE, OBRA CIVIL, PLANTA - SECÇÕES - PORMENORES - PLANTA COBERTURA		
1/100		1/100		
4 DE 5		4 DE 5		


PLANTA CHAVE

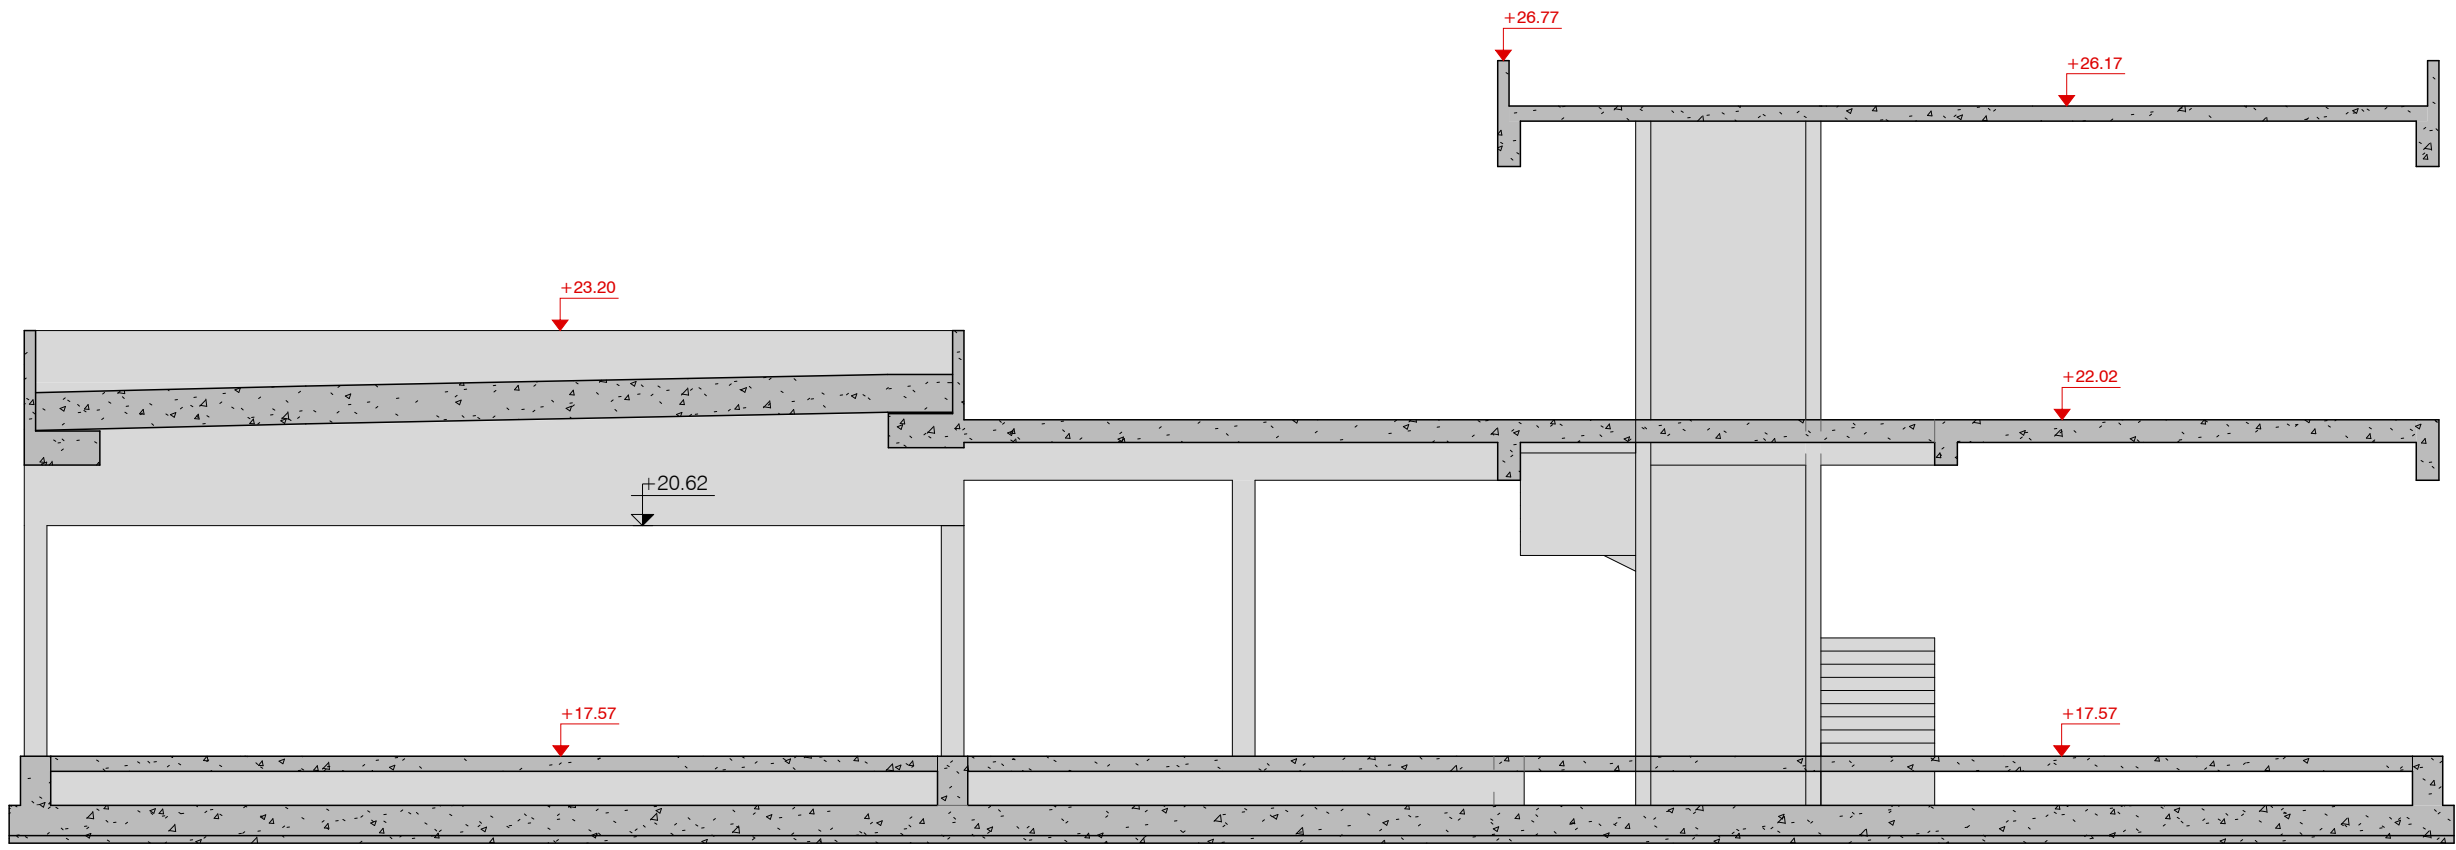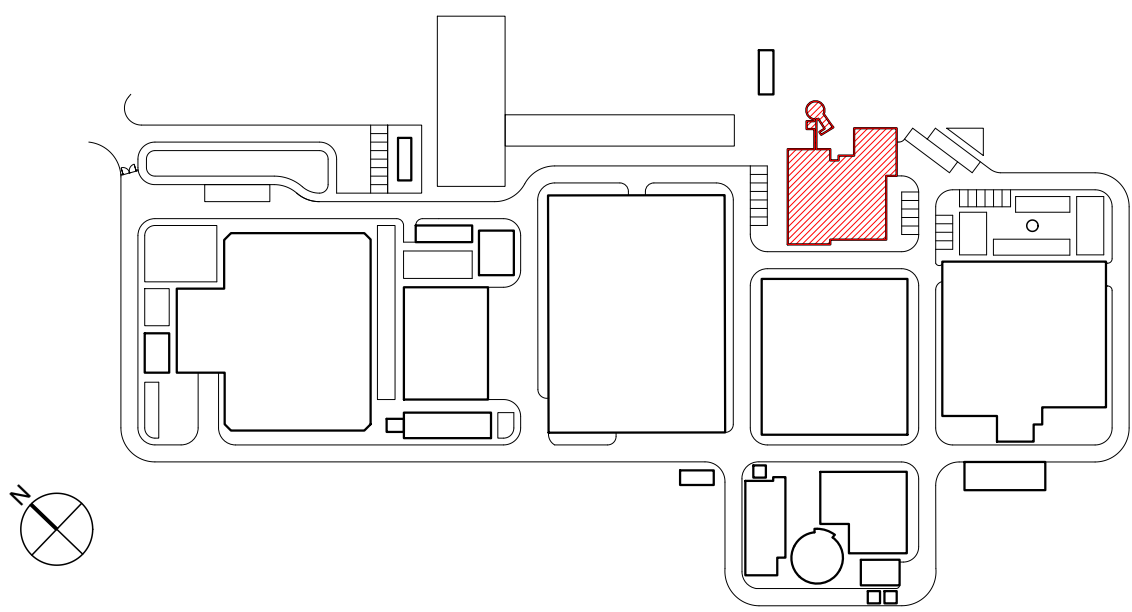


CORTE A-A
Esc: 1:100 (A1)
Esc: 1:200 (A3)

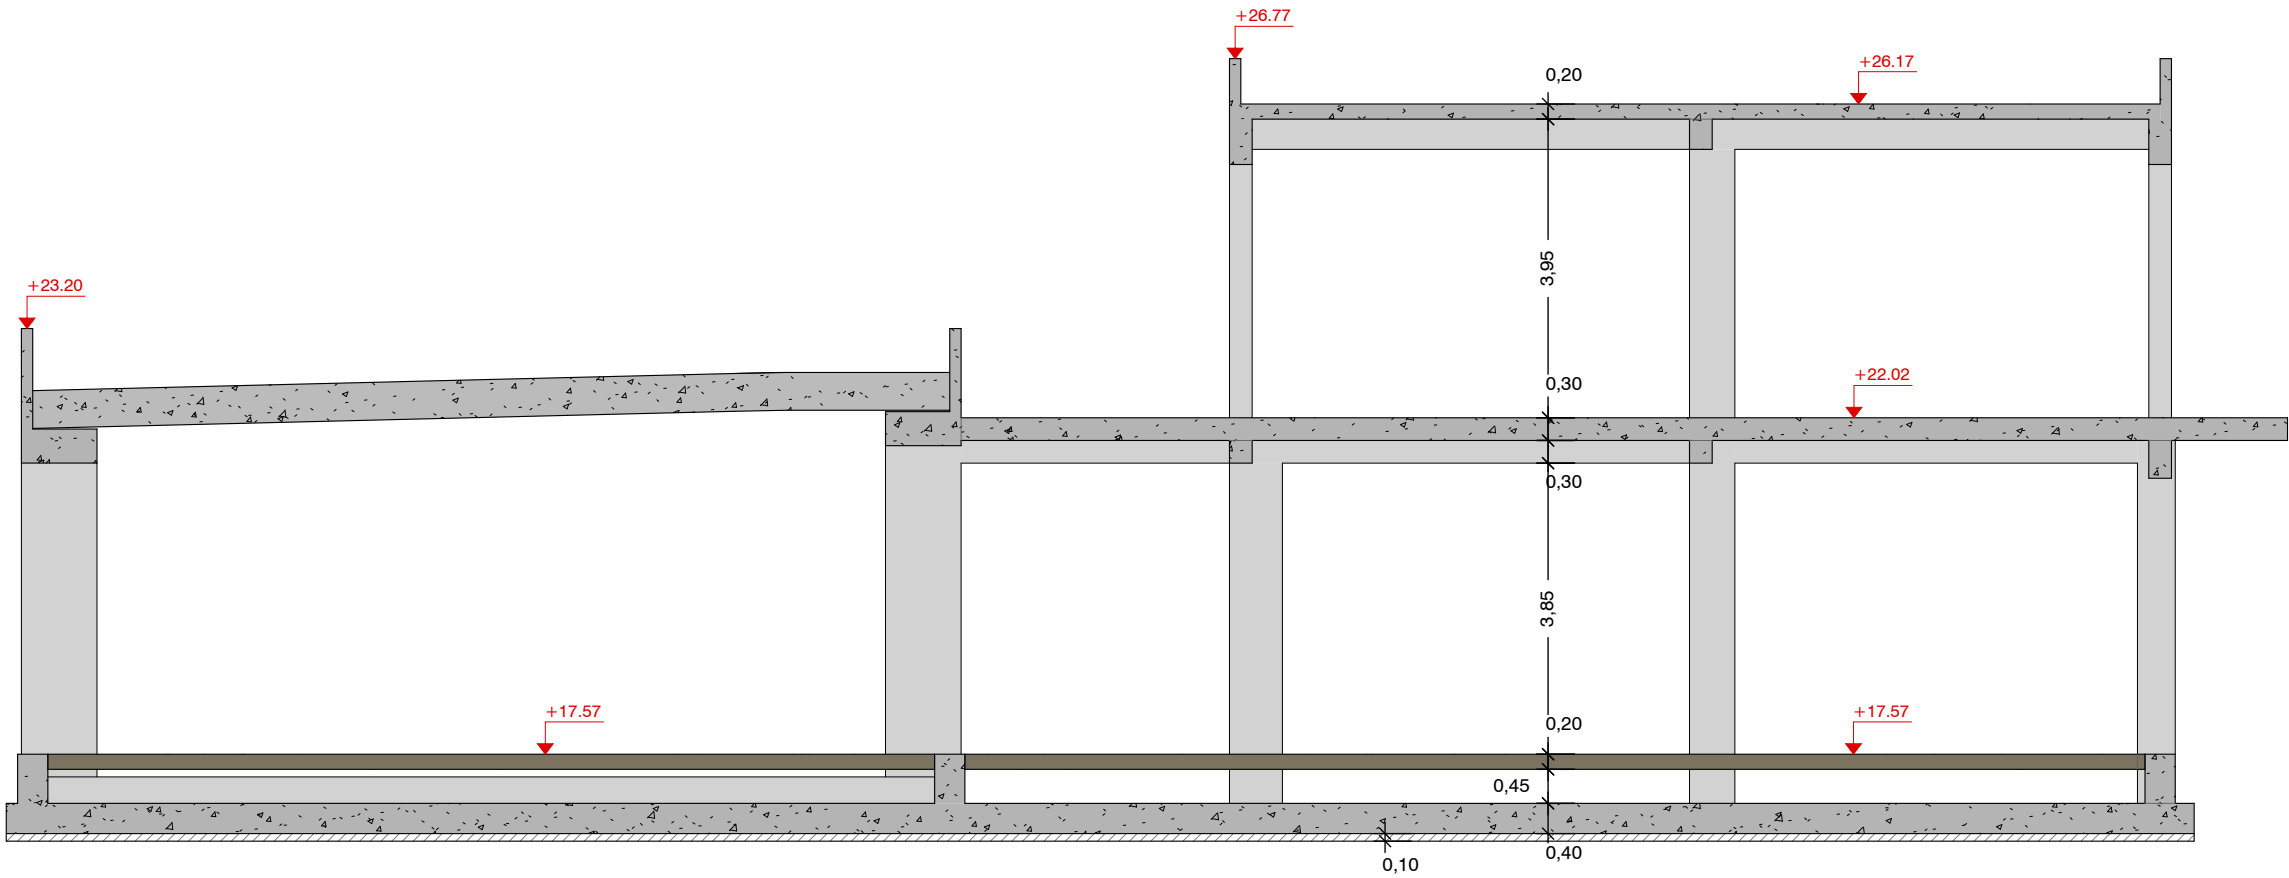


CORTE B-B
Esc: 1:100 (A1)
Esc: 1:200 (A3)

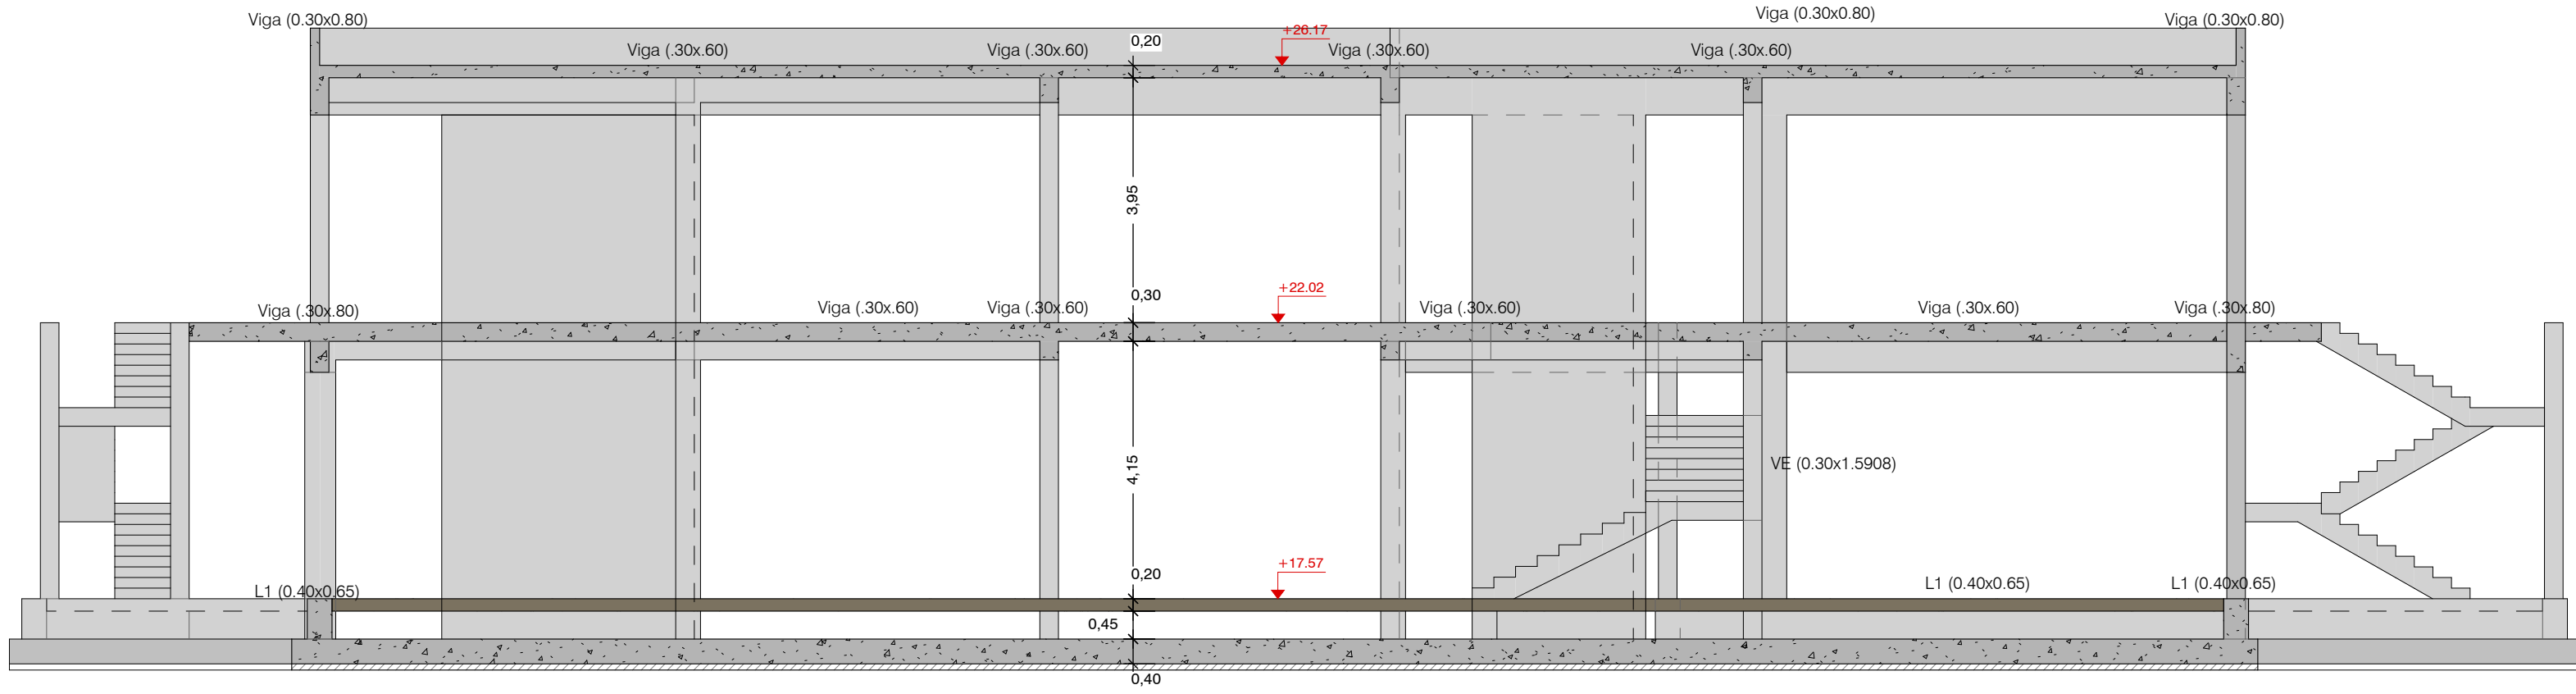


CORTE C-C
Esc: 1:100 (A1)
Esc: 1:200 (A3)

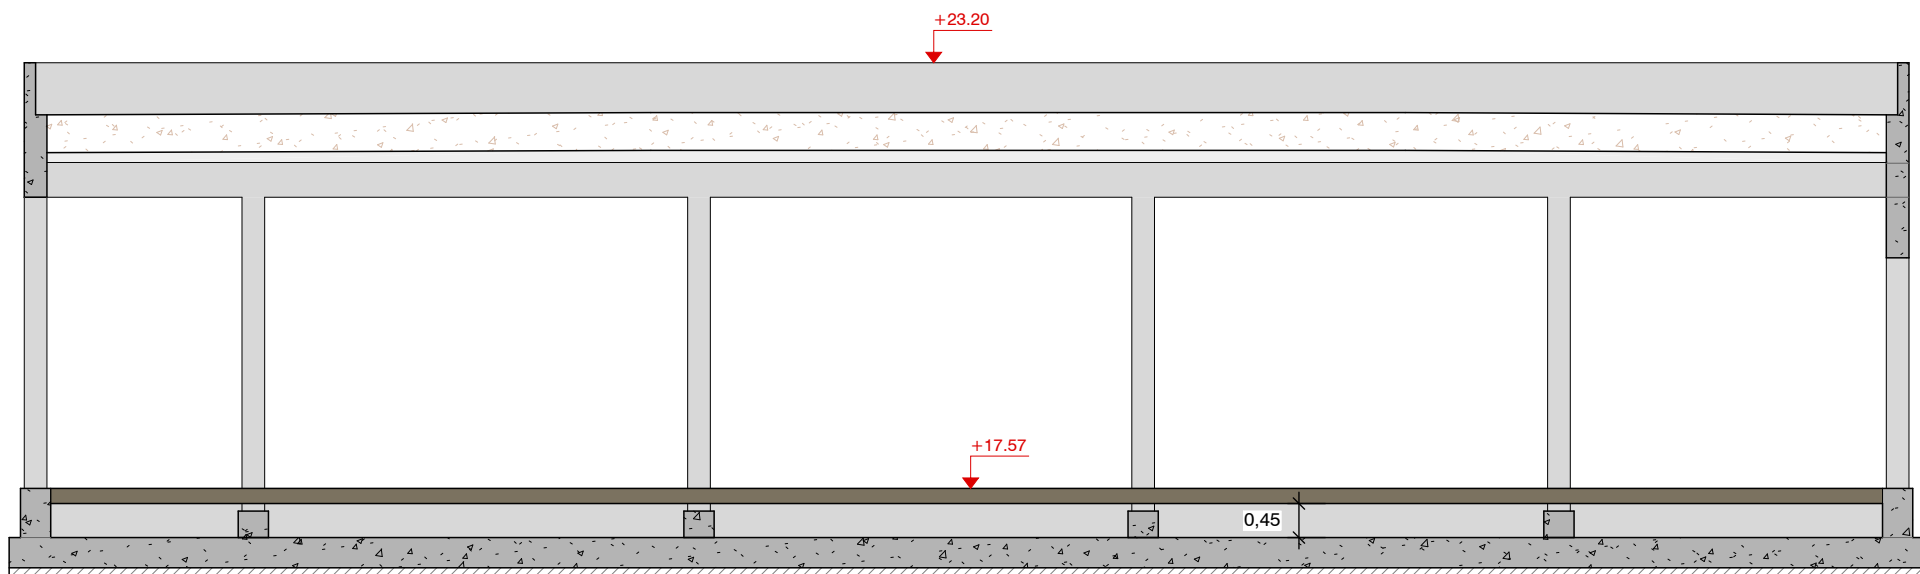

CORTE D-D
Esc: 1:100 (A1)
Esc: 1:200 (A3)

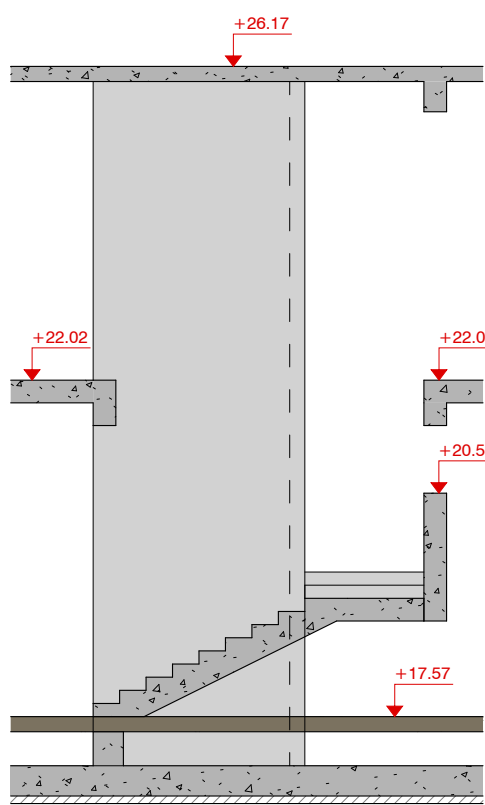


CORTE E2
Esc: 1:100 (A1)
Esc: 1:200 (A3)

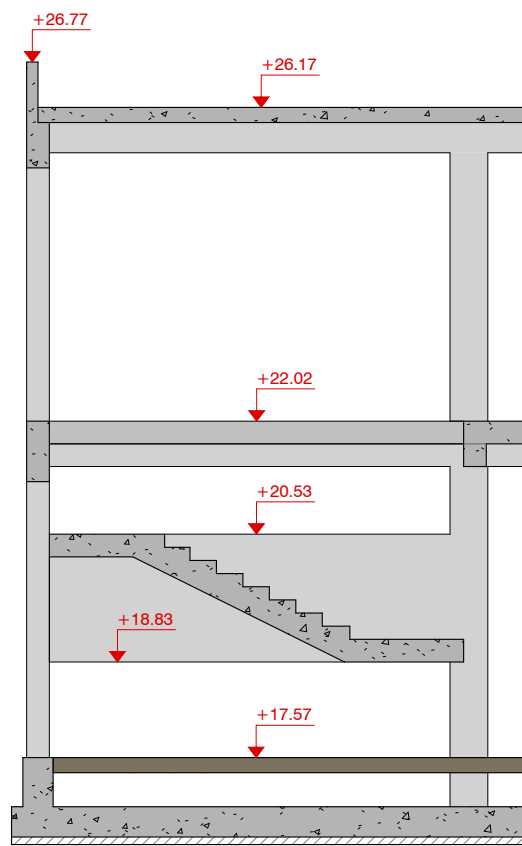

CORTE E1
Esc: 1:100 (A1)
Esc: 1:200 (A3)

Esc. 1:100 (A1)

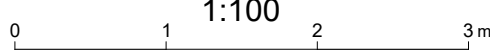

Esc. 1:200 (A3)



Sistema de coordenadas: ETRS89/TM06 - Portugal

NOTAS

- A LAJE DE FUNDO / SOLEIRA DAS ESTRUTURAS DEVERÁ FICAR PERFEITAMENTE LISA E, NOS CASOS NECESSÁRIOS, PERFEITAMENTE HORIZONTAL, POR FORMA A PERMITIR A CORRETA INSTALAÇÃO E FUNCIONAMENTO DOS EQUIPAMENTOS
- AS DIMENSÕES E COTAS APRESENTADAS NO DESENHO SÃO EXPRESSAS EM METROS (SALVO HAJA OUTRA INDICAÇÃO NO DESENHO EM CONTRÁRIO)
- O RESSALTO MÍNIMO NAS ESTRUTURAS PARA INSTALAÇÃO DE TAMPAS E GRADIS É DE 40 mm x 40 mm
- AS SOLEIRAS DE CÂMARAS EM BETÃO DEVERÃO TER UMA PENDENTE MÍNIMA DE 1,5% PARA ENCAMINHAMENTO DE ÁGUA DA CHUVA A UMA FOSSA DE DRENAGEM
- AS COTAGENS INTERIORES APRESENTADAS NO DESENHO SÃO DIMENÇÕES ÚTEIS FINAIS
- TODAS AS COTAS ALTIMÉTRICAS DESTES DESENHOS ENCONTRAM-SE NO SISTEMA DE REFERÊNCIA - NÍVEL MÉDIO DO MAR (NMM)

01.0	PRIMEIRA EDIÇÃO	19/02/2025	INN	FME
Índice	Designação das alterações	Data	Nome	Velo
GS Inima Luságua aquapor		Folha do projeto		
Empreitada de Conceção- Construção DO SISTEMA DE DESSALINIZAÇÃO NA REGIÃO DO ALGARVE		Formato / Impressão		
Projeto		A1 / 1-1		
Verificado		Assinatura		
Aprova		Assinatura		
CONSTRUÇÃO CIVIL		Nº Desenho		
EDIFÍCIO DE ADMINISTRAÇÃO E CONTROLE, OBRA CIVIL, PLANTA - SEÇÕES - FORMENORES - CORTES		PR-22922-CC		
Escala		1/100		
Nº Folha		5 DE 5		