


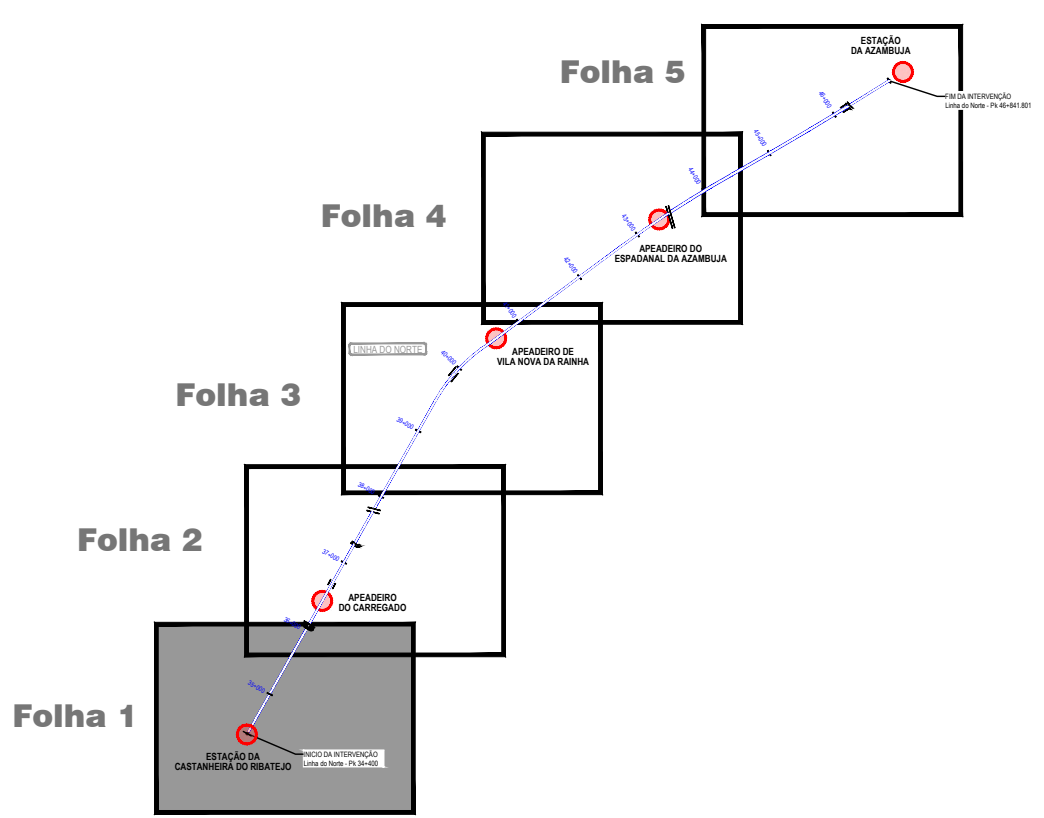

- SIMBOLOGIA DO PROJETO:**
- EIXO DE PROJETO (Unifilar)
 - EIXO DA VIA EXISTENTE (Unifilar)
 - PASSAGENS HIDRÁULICAS EXISTENTES A MANTER
 - PASSAGENS HIDRÁULICAS A INTERVENCIAR
 - RESTABELECIMENTO A CONSTRUIR
 - OBRAS DE ARTE A CONSTRUIR
 - PLATAFORMAS DE PASSAGEIROS EXISTENTE SEM INTERVENÇÃO
 - PLATAFORMAS DE PASSAGEIROS EXISTENTE COM INTERVENÇÃO OU A CONSTRUIR
 - PLATAFORMA TÉCNICA DE CASTANHEIRA DO RIBATEJO A CONSTRUIR


- LEGENDA:**
- ÁREA DE ESTUDO
 - ÁREA DE INTERVENÇÃO
 - DOMÍNIO PÚBLICO FERROVIÁRIO
 - LIMITE DOS CONCELHOS
 - LIMITE DAS FREGUESIAS

- SIMBOLOGIA:**
- Rx — RECETORES
 - PMx — PONTOS DE MEDIÇÕES

Notas:
Sistema de coordenadas de referência: PT-TM06/ETRS89

Fonte:
Créditos de Fotografia Aérea Maxar, CNES, Airbus DS e Microsoft corporation, 2022.

Logótipo e informação complementar				Projeto de Engenharia e Ambiente			
				Projeto: PF0223 - Quadruplicação do Troço entre Castanheira do Ribatejo e Azambuja			
Código Projeto: 22048				Linha: Linha do Norte - PK 34+100 a PK 47+000			
Folha: PF0223.PE.10.01.05.035.00_PONTOS MEDIÇÃO DWG				Local: Castanheira do Ribatejo / Azambuja			
Projeto: Inês Paulino				Especialidade: V10 - AMBIENTE			
Desenho: Tiago Laranjinho				Estudo de Impacto Ambiental			
Validar: Manuela Miguel				Título do Desenho: Localização de Pontos de Medição de Ruído e Recetores, de Escolas e Equipamentos de Saúde na envolvente do Traçado (Folha 1/5)			
Folha: 066				Escala: 1:5000			

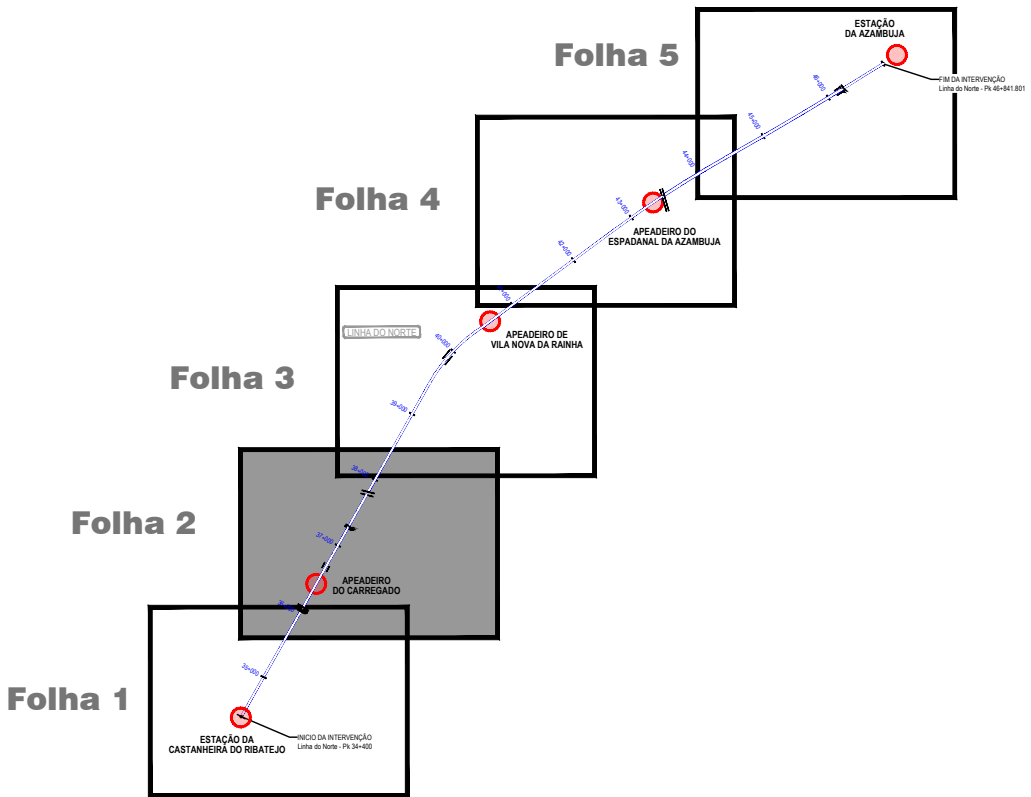

SIMBOLOGIA DO PROJETO:

- EIXO DE PROJETO (Unifilar)
- EIXO DA VIA EXISTENTE (Unifilar)
- PASSAGENS HIDRÁULICAS EXISTENTES A MANTER
- PASSAGENS HIDRÁULICAS A INTERVENCIAR
- RESTABELECIMENTO A CONSTRUIR
- OBRAS DE ARTE A CONSTRUIR
- PLATAFORMAS DE PASSAGEIROS EXISTENTE SEM INTERVENÇÃO
- PLATAFORMAS DE PASSAGEIROS EXISTENTE COM INTERVENÇÃO OU A CONSTRUIR
- PLATAFORMA TÉCNICA DE CASTANHEIRA DO RIBATEJO A CONSTRUIR

LEGENDA:

- ÁREA DE ESTUDO
- ÁREA DE INTERVENÇÃO
- DOMÍNIO PÚBLICO FERROVIÁRIO
- LIMITE DOS CONCELHOS
- LIMITE DAS FREGUESIAS


SIMBOLOGIA:

- Rx — RECETORES
- PM — PONTOS DE MEDIÇÕES

Notas:
Sistema de coordenadas de referência: PT-TM06/ETRS89

Fonte:
Créditos de Fotografia Aérea Maxar, CNES, Airbus DS e Microsoft corporation, 2022.

Logótipos e informação complementar				Projeto: PF0223 - Quadruplicação do Troço entre Castanheira do Ribatejo e Azambuja			
EPP - CONSULTORES DE ENGENHARIA E ARQUITETURA, Lda				Linha: Linha do Norte - PK 34+100 a PK 47+000			
Código Projeto: 22048				Local: Castanheira do Ribatejo / Azambuja			
Folha: PF0223.PE.10.01.05.035.00_PONTOS MEDIÇÃO DWG				Especialidade: V10 - AMBIENTE			
Projeto: Inês Paulino				Título do Desenho: Localização de Pontos de Medição de Ruído e Recetores, de Escolas e Equipamentos de Saúde no envolvimento do Traçado (Folha 2/5)			
Desenho: Tiago Laranjinho				Nº de Ordem: 067			
Validar: Manuela Miguel				Versão: 01			
Folha: 067				Escala: 1:5000			

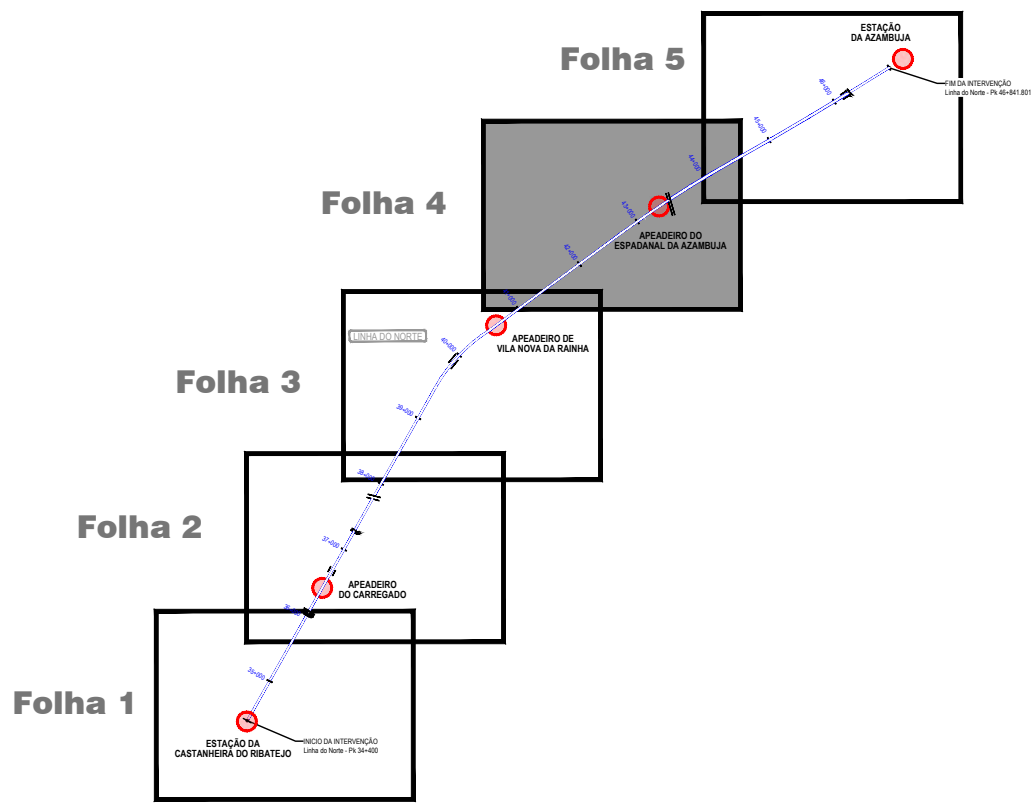

SIMBOLOGIA DO PROJETO:

- EIXO DE PROJETO (Unifilar)
- EIXO DA VIA EXISTENTE (Unifilar)
- PASSAGENS HIDRÁULICAS EXISTENTES A MANTER
- PASSAGENS HIDRÁULICAS A INTERVENCIAR
- RESTABELECIMENTO A CONSTRUIR
- OBRAS DE ARTE A CONSTRUIR
- PLATAFORMAS DE PASSAGEIROS EXISTENTE SEM INTERVENÇÃO
- PLATAFORMAS DE PASSAGEIROS EXISTENTE COM INTERVENÇÃO OU A CONSTRUIR
- PLATAFORMA TÉCNICA DE CASTANHEIRA DO RIBATEJO A CONSTRUIR

LEGENDA:

- ÁREA DE ESTUDO
- ÁREA DE INTERVENÇÃO
- DOMÍNIO PÚBLICO FERROVIÁRIO
- LIMITE DOS CONCELHOS
- LIMITE DAS FREGUESIAS


SIMBOLOGIA:

- Rxx — RECETORES
- PMx — PONTOS DE MEDIÇÕES

Notas:
Sistema de coordenadas de referência: PT-TM06/ETRS89

Fonte:
Créditos de Fotografia Aérea Maxar, CNES, Airbus DS e Microsoft corporation, 2022.

Logótipo e informação complementar				Projeto de Engenharia e Ambiente			
				Projeto de Engenharia e Ambiente			
Código Projeto: 22048				Empreendimento: V10 - AMBIENTE Estudo de Impacte Ambiental			
Folha: PF0223.PE.10.01.05.035.00_PONTOS MEDIÇÃO DWG				Título do Desenho: Localização de Pontos de Medição de Ruído e Recetores, de Escolas e Equipamentos de Saúde na envolvente do Traçado (Folha 4/5)			
Projeto: Inês Paulino				Folha: 069			
Desenho: Tiago Laranjinho				Versão: 01			
Validar: Manuela Miguel				Escala: 1:5000			
Responsável: Inês Paulino				Projeto de Execução			

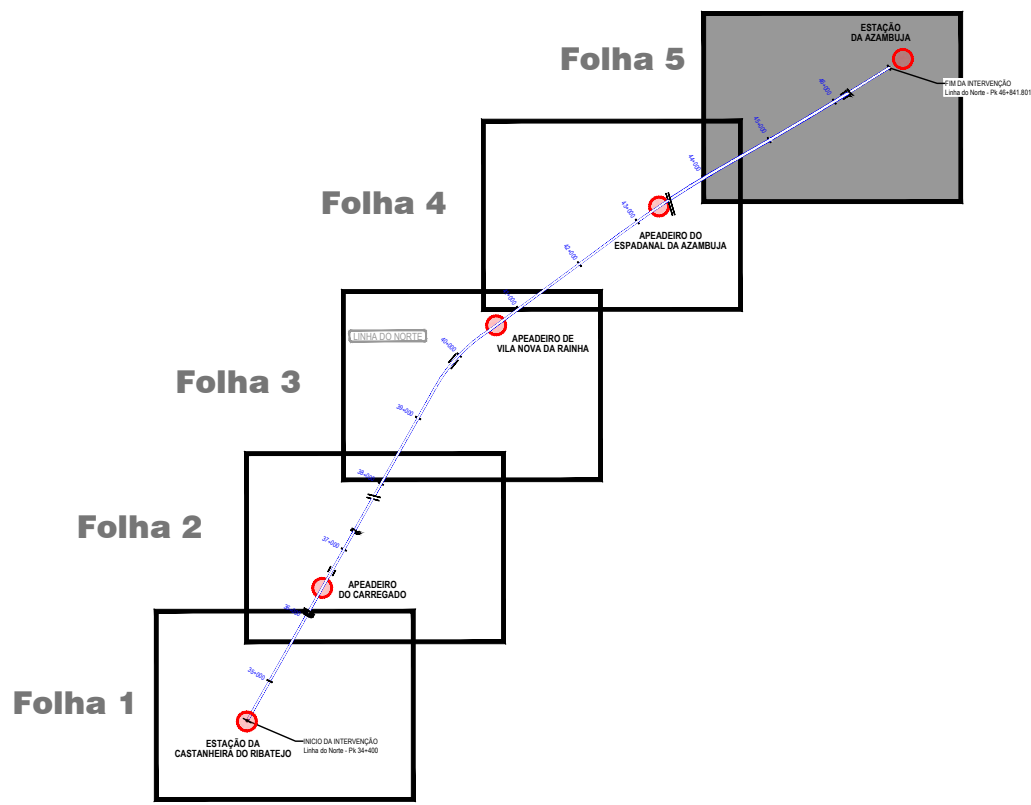

- SIMBOLOGIA DO PROJETO:**
- EIXO DE PROJETO (Unifilar)
 - EIXO DA VIA EXISTENTE (Unifilar)
 - PASSAGENS HIDRÁULICAS EXISTENTES A MANTER
 - PASSAGENS HIDRÁULICAS A INTERVENCIAR
 - RESTABELECIMENTO A CONSTRUIR
 - OBRAS DE ARTE A CONSTRUIR
 - PLATAFORMAS DE PASSAGEIROS EXISTENTE SEM INTERVENÇÃO
 - PLATAFORMAS DE PASSAGEIROS EXISTENTE COM INTERVENÇÃO OU A CONSTRUIR
 - PLATAFORMA TÉCNICA DE CASTANHEIRA DO RIBATEJO A CONSTRUIR

- LEGENDA:**
- ÁREA DE ESTUDO
 - ÁREA DE INTERVENÇÃO
 - DOMÍNIO PÚBLICO FERROVIÁRIO
 - LIMITE DOS CONCELHOS
 - LIMITE DAS FREGUESIAS

- SIMBOLOGIA:**
- Rxx — RECETORES
 - PMx — PONTOS DE MEDIÇÕES

Notas:
Sistema de coordenadas de referência: PT-TM06/ETRS89

Fonte:
Créditos de Fotografia Aérea Maxar, CNES, Airbus DS e Microsoft corporation, 2022.

Logótipos e informação complementar				Projeto de Execução			
				Projeto de Execução			
Projeto: PF0223.PE.10.01.05.035.00_PONTOS MEDIÇÃO DWG				Projeto: PF0223.PE.10.01.05.035.01			
Responsável: Inês Paulino				Responsável: Elisabete Pino			
Desenho: Tiago Laranjinho				Local: Linha do Norte - PK 34+100 a PK 47+000			
Validar: Manuela Miguel				Local: Castanheira do Ribatejo / Azambuja			
Projeto de Execução				V10 - AMBIENTE Estudo de Impacte Ambiental			
Título do Documento: Localização de Pontos de Medição de Ruído e Recetores, de Escolas e Equipamentos de Saúde na envolvente do Traçado (Folha 5)				Nº de Ordem: 070			
Escala: 1:5000				Versão: 01			