



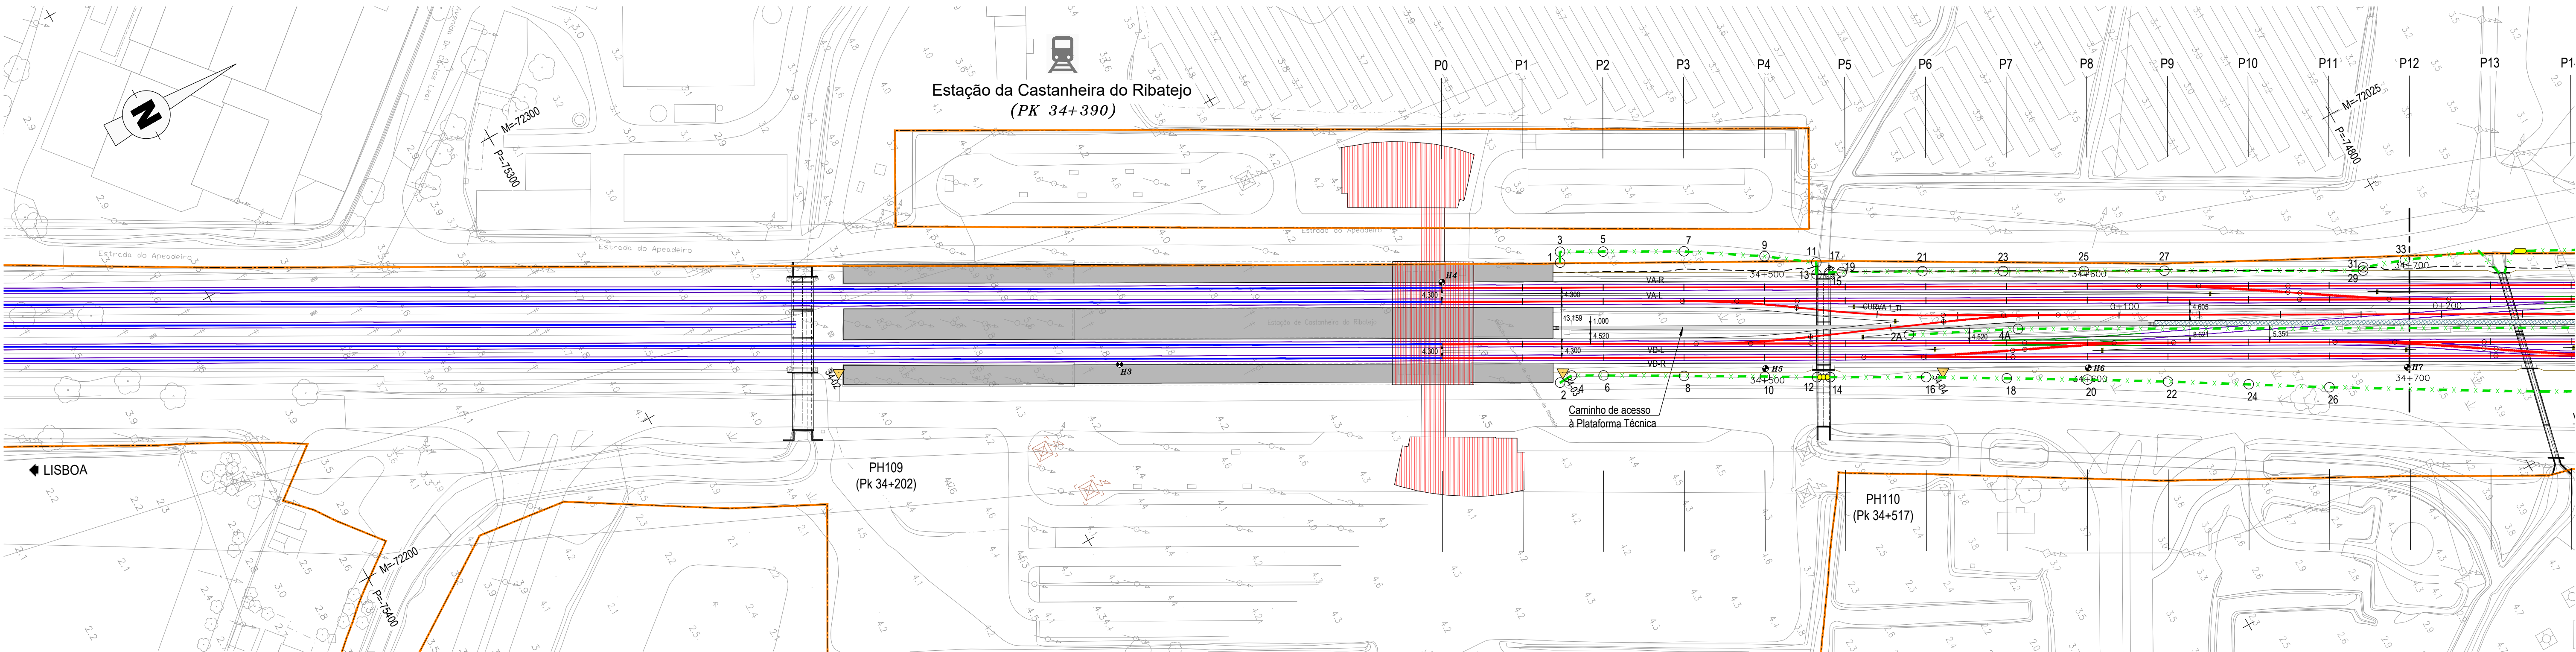


POLIGONAL DE VEDAÇÃO																																			
LADO ESQUERDO (ÍMPARES)						LADO DIREITO (PARES)						LADO ESQUERDO (ÍMPARES)						LADO DIREITO (PARES)						LADO ESQUERDO (ÍMPARES)						LADO DIREITO (PARES)					
V	M	P	V	M	P	V	M	P	V	M	P	V	M	P	V	M	P	V	M	P	V	M	P	V	M	P									
1	-72102.7206	-75030.4120	2	-72070.4135	-75048.7454	27	-72008.2468	-74868.6964	20	-71990.6657	-74906.0572	53	-71867.0638	-74602.6586	46	-71852.2900	-74668.3765	72	-71696.6219	-74383.0480															
3	-72105.7253	-75028.7795	2A	-72030.0090	-74947.3818	29	-71978.8155	-74814.5547	22	-71977.8332	-74884.6287	55	-71854.6088	-74580.9810	48	-71840.1695	-74646.5105	74	-71684.6506	-74361.0979															
5	-72099.1617	-75017.0945	4	-72070.5521	-75044.4978	31	-71977.9042	-74815.0613	24	-71964.7436	-74863.2725	57	-71842.1973	-74559.2790	50	-71828.0216	-74624.6598	76	-71672.4772	-74339.2693															
7	-72086.8590	-74995.2886	4A	-72014.9590	-74917.0719	33	-71974.4181	-74802.1993	26	-71951.6373	-74841.9619	59	-71829.6452	-74537.6561	52	-71816.0130	-74602.7307	78	-71660.2174	-74317.4741															
9	-72073.2326	-74974.3137	6	-72065.7260	-75035.9364	35	-71965.5296	-74780.8614	28	-71938.8160	-74820.4908	61	-71817.5282	-74515.7881	54	-71804.1311	-74580.7303	80	-71648.0311	-74295.6451															
11	-72063.6218	-74961.2919	6A	-71885.9724	-74688.1722	37	-71956.5728	-74778.7307	30	-71926.0627	-74798.9813	63	-71805.2026	-74494.0377	56	-71792.1544	-74558.7832	82	-71635.8628	-74273.8060															
13	-72060.4088	-74963.1003	8	-72053.2769	-75014.2555	39	-71955.7461	-74777.2582	32	-71919.3405	-74787.5752	65	-71793.3185	-74472.7857	58	-71780.3061	-74536.7637	84	-71629.4752	-74262.3079															
15	-72058.9989	-74959.2464	8A	-71888.1591	-74686.9409	41	-71960.3859	-74771.8429	34	-71918.3450	-74785.8568	67	-71640.9139	-74212.2272	60	-71768.3231	-74514.8202	86	-71623.0609	-74250.6965															
17	-72058.5096	-74959.5218	10	-72040.7790	-74992.6022	43	-71960.1724	-74771.4591	36	-71914.2085	-74778.5300	69	-71646.4607	-74201.5462	62	-71756.4036	-74492.8408	88	-71616.4011	-74238.6119															
19	-72057.1854	-74955.8802	12	-72032.6137	-74978.5718	45	-71958.2876	-74767.9309	38	-71901.7974	-74756.6818	71	-71645.7426	-74200.4478	64	-71744.5353	-74470.8327	90	-71612.0269	-74230.8331															
21	-72045.0841	-74934.0171	14	-72030.6420	-74975.0915	47	-71951.6941	-74755.8411	40	-71888.8184	-74733.8806	73	-71643.6774	-74197.0222	66	-71732.4967	-74448.9205	92	-71599.7698	-74208.9880															
23	-72032.7782	-74912.2090	16	-72015.9594	-74949.1914	49	-71939.7789	-74733.8594	42	-71876.6519	-74712.0405				68	-71720.4575	-74427.0086																		
25	-72020.4854	-74890.4209	18	-72003.3318	-74927.6158	51	-71879.3820	-74624.4133	44	-71864.4543	-74690.2179				70	-71708.5993	-74404.9947																		

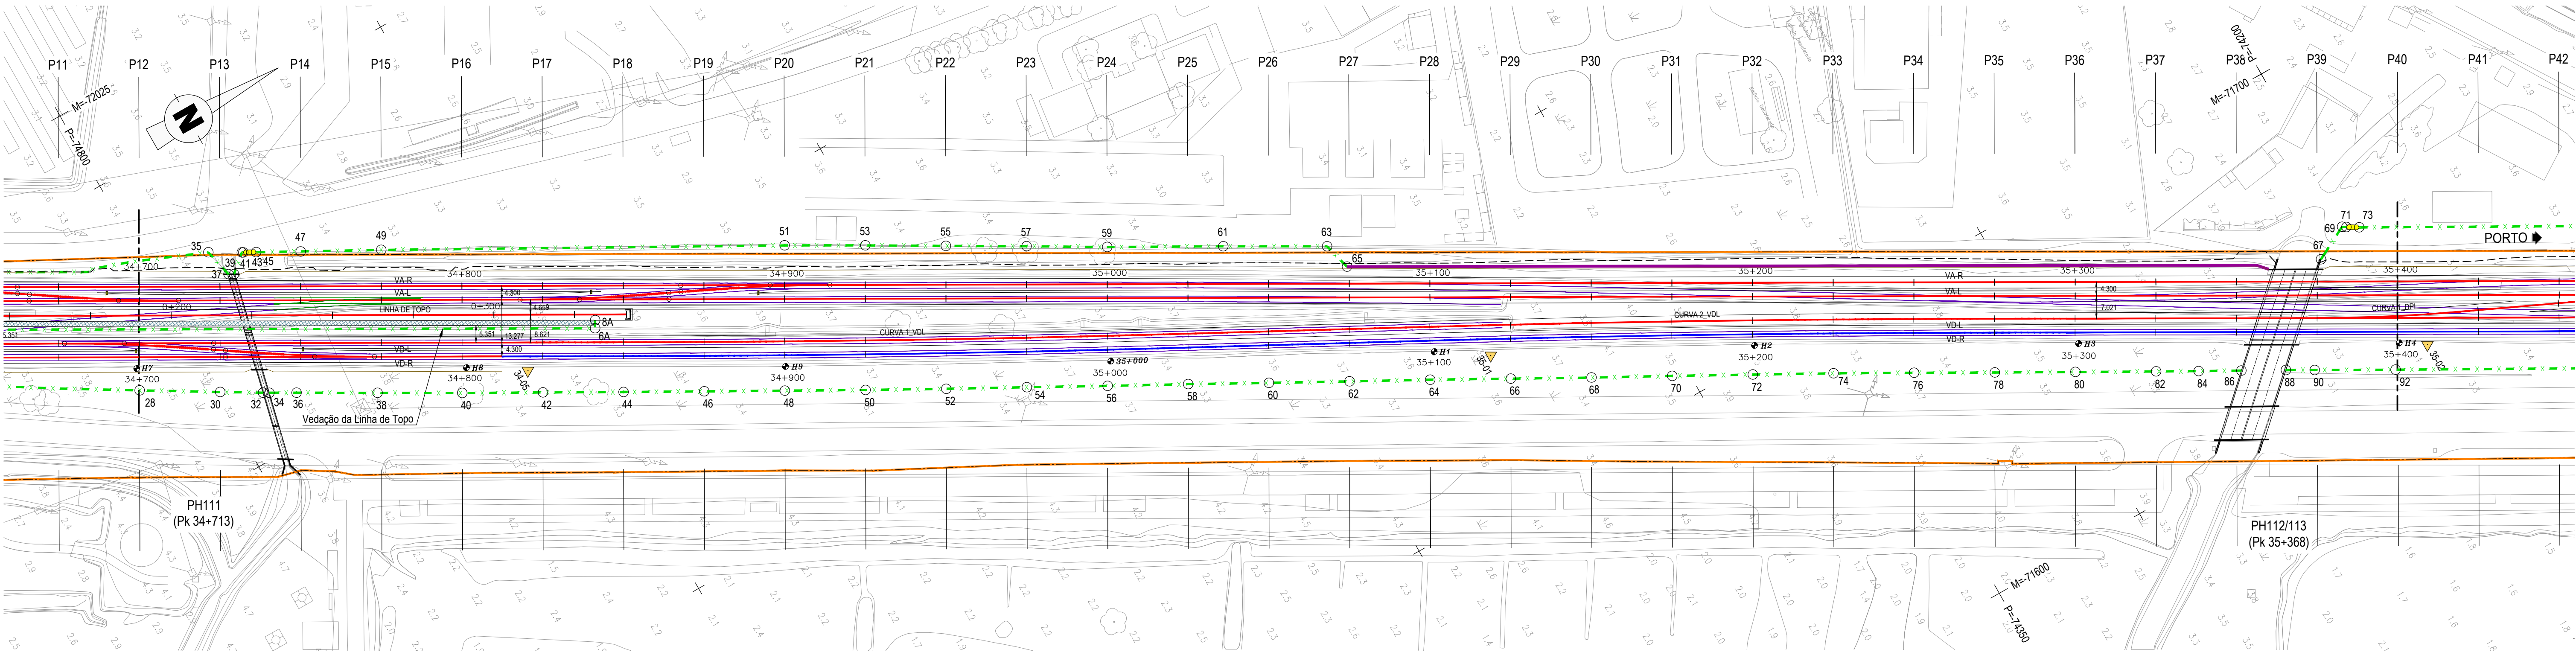



LEGENDA											
PLANTA						VEDAÇÃO			BARREIRAS ACÚSTICAS		
EIXO DE PROJETO (Unifilar)	EIXO DA VIA EXISTENTE (Unifilar)	DOMÍNIO PÚBLICO FERROVIÁRIO	PLATAFORMAS DE PASSAGEIROS EXISTENTES	PLATAFORMAS DE PASSAGEIROS EXISTENTES COM INTERVENÇÃO OU A CONSTRUIR	PLATAFORMA TÉCNICA DE CASTANHEIRA DO RIBATEJO OU A CONSTRUIR	VEDAÇÃO DO TIPO "ZONA URBANA"	VÉRTICE DE VEDAÇÃO	PORTA DE HOMEM	BARRERA ACÚSTICA (ver projeto específico)		
CURVA 4 VAR NÚMERO DE CURVA	MARCO QUILOMÉTRICO / HECTOMÉTRICO DE PROJETO	MARCO QUILOMÉTRICO / HECTOMÉTRICO EXISTENTE	AMV NOVO A ASSENTAR	AMV EXISTENTE A MANter	AMV EXISTENTE A REMOVER	ILR-INDICADOR DE LIMITE DE RESGUARDO	POLIGONAL DE APOIO	OBRA DE ARTE / PH EXISTENTE COM INTERVENÇÃO OU A CONSTRUIR	EDIFÍCIOS EXISTENTES COM INTERVENÇÃO OU A CONSTRUIR		
36+100 MARCO QUILOMÉTRICO / HECTOMÉTRICO DE PROJETO	32+000/H2 MARCO QUILOMÉTRICO EXISTENTE	32+000/H2 MARCO QUILOMÉTRICO EXISTENTE REPOSICIONADO									
NOTA: A VEDAÇÃO SERÁ FECHADA NOS MUROS DE ALA OU ENCONTROS DAS OBRAS DE ARTE DE FORMA CONVENIENTE. (DE ACORDO COM OS DESENHOS DE PORMENOR E A FISCALIZAÇÃO), PARA CADA CASO.											




Logótipos e informação complementar				O Gestor do Projeto Elisabete Pino				Projeto PF0223 - Quadruplicação do Troço entre Castanheira do Ribatejo e Azambuja			
O Responsável Unidade Marino Faustino				Linha				PF0223.PE.01.04.00.00.002.00			
O Responsável Departamento Fernando Vendas				Local				Linha do Norte - PK 34+100 a PK 47+000			
O Diretor Pedro Pais				Especialidade				Castanheira do Ribatejo / Azambuja			
Código Projeto 22048				Orgão				Direção de Engenharia e Ambiente			
Folha PF0223.PE.01.04.00.00.002.00.DWG				Empreendimento				Título do Desenho			
Projeto António Agra				Desenho José Pinto				V01 VEDAÇÕES			
Revisão Jorge Latais				Folha				VED 002			
Data				Projeto de Execução				Data			
19-12-2024				Emissão original				19-12-2024			
Emissão original				J. Latais				Versão			
00				00				00			
19-12-2024				Emissão original				Escala			
00				00				1:1000			
19-12-2024				Emissão original				1:1000			
00				00				1:1000			

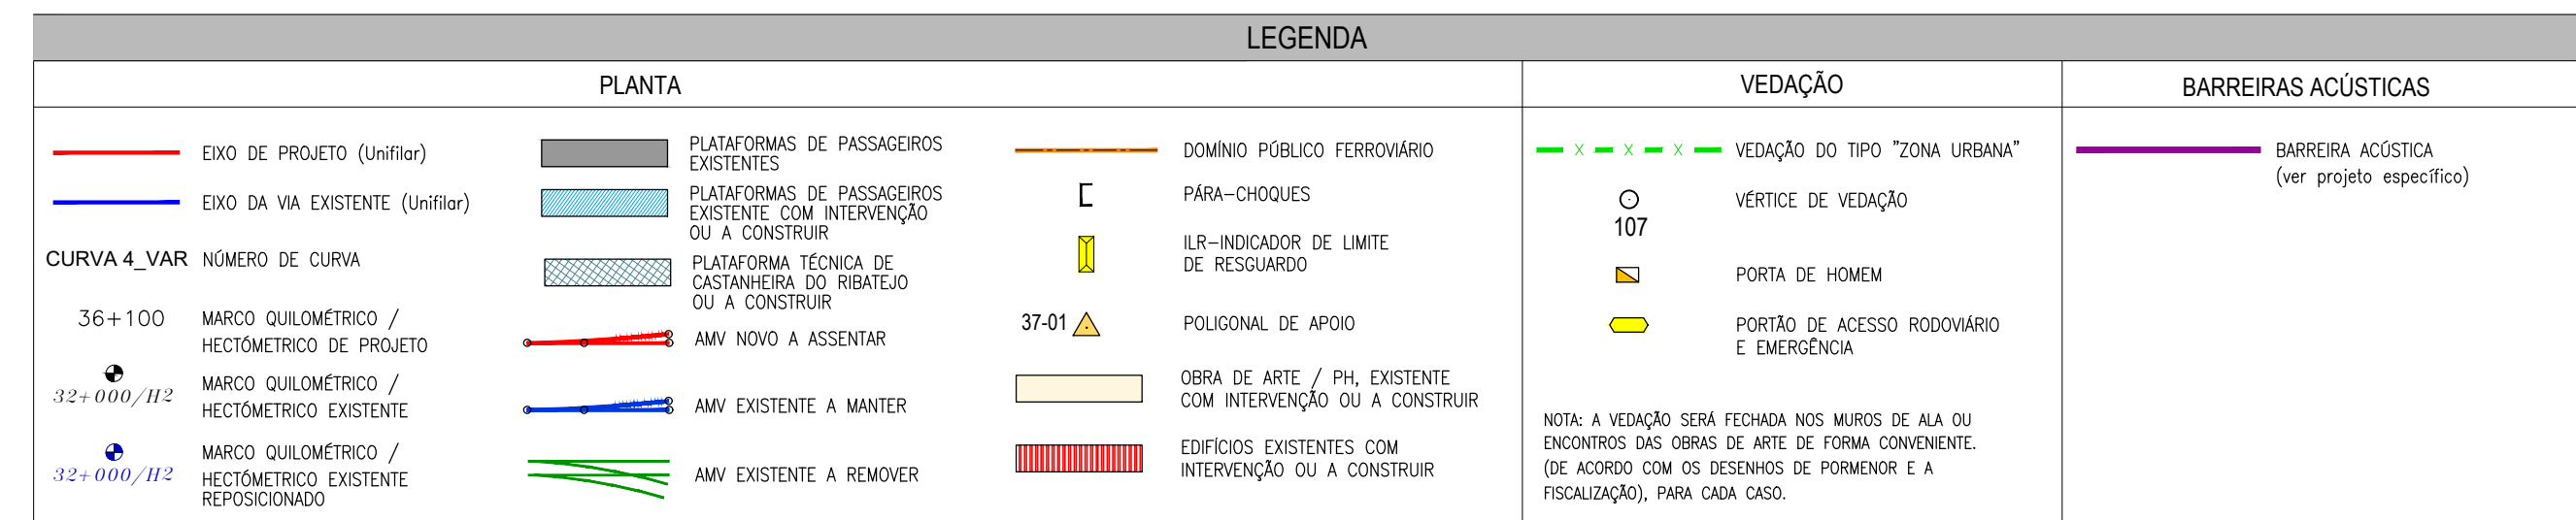

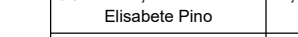								Projeto PF0223 - Quadruplicação do Troço entre Castanheira do Ribatejo e Azambuja Local Linha do Norte - PK 34+100 a PK 47+000 Local Castanheira do Ribatejo / Azambuja Especialidade		Código Desenho PF0223.PE.01.04.00.003.00 N.º Registo SAP - Data 19-12-2024 N.º de Ordem VED 003 Versão 00	
				Código Proposta 22048 Orgão Direção de Engenharia e Ambiente		Objeto V01 VEDAÇÕES		Título do Desenho		Escala 1:1000	
				Ficheiro PF0223.PE.01.04.00.003.00.DWG		Empreendimento		Planta Km 35+400 a Km 36+800		Barra de Escala 0 10 20 30 40 50 60 70 80 90 100 1:1000	
				Rev. 0 Data 19-12-2024 Emissão original		Responsável J. Latais		Projeto Projeto Autenticação Autenticação Descrição Descrição		Assinatura Assinatura Assinatura Assinatura Assinatura Assinatura	

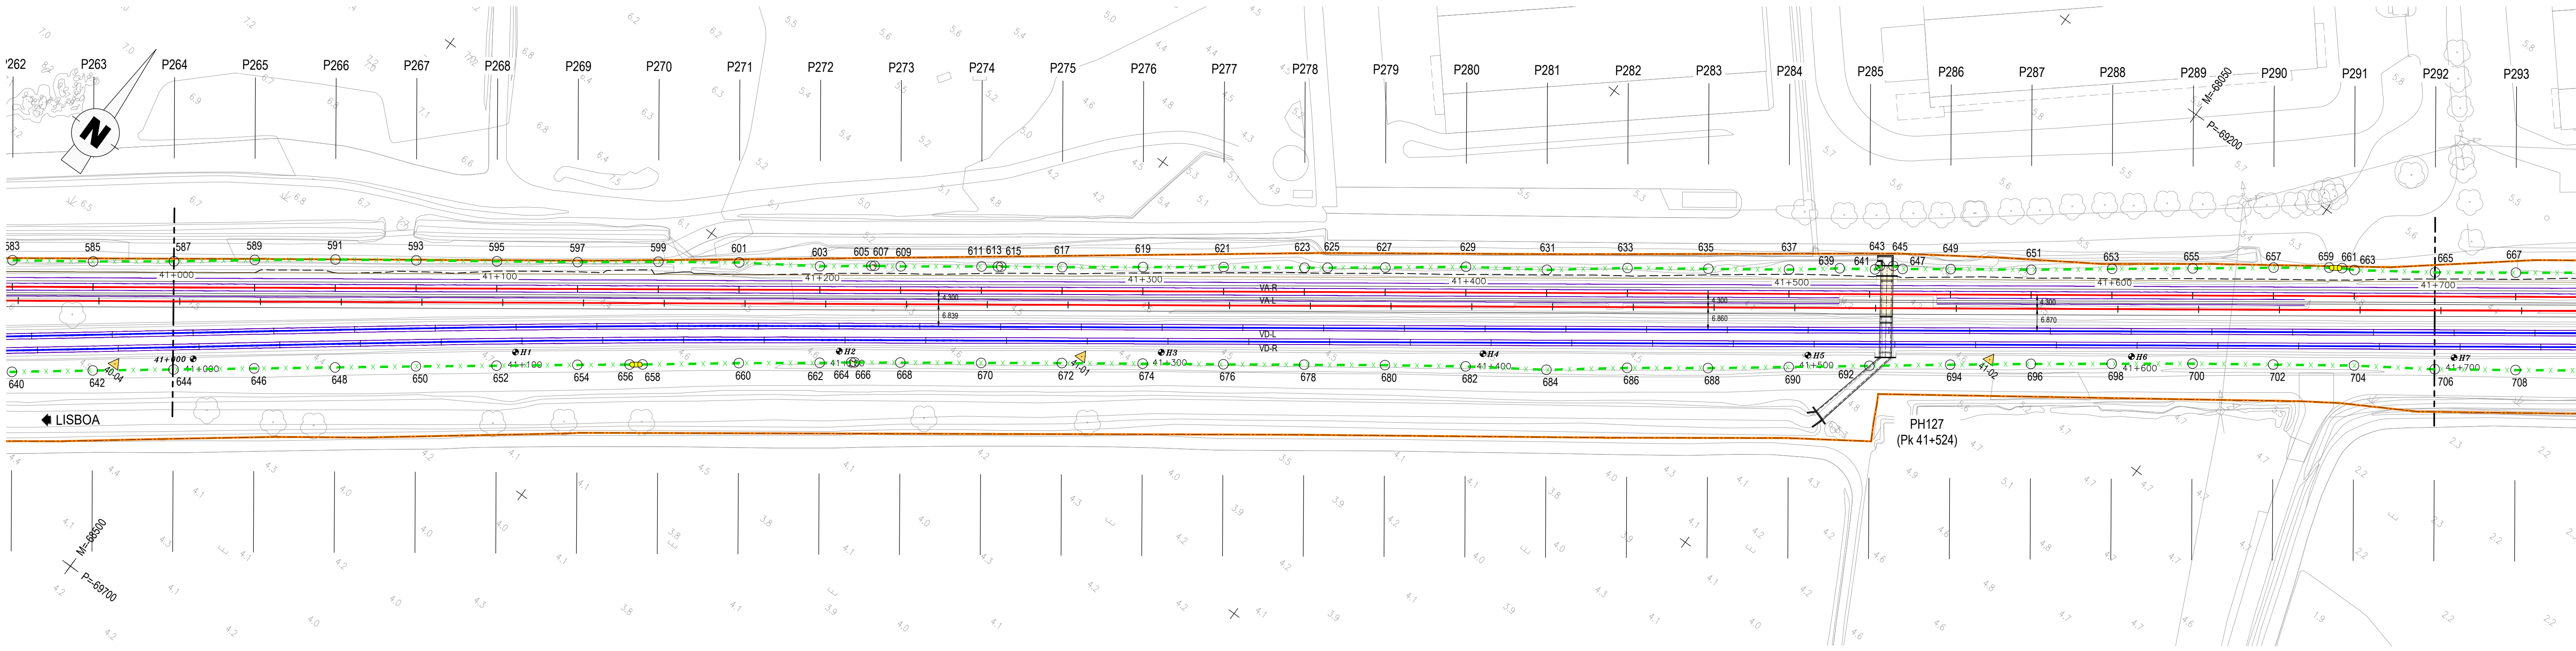


POLIGONAL DE VEDAÇÃO																							
LADO ESQUERDO (ÍMPARES)			LADO DIREITO (PARES)			LADO ESQUERDO (ÍMPARES)			LADO DIREITO (PARES)			LADO ESQUERDO (ÍMPARES)			LADO DIREITO (PARES)			LADO ESQUERDO (ÍMPARES)			LADO DIREITO (PARES)		
V	M	P	V	M	P	V	M	P	V	M	P	V	M	P	V	M	P	V	M	P	V	M	P
589	-68509.5795	-69589.8194	644	-68509.9705	-69632.0241	615	-68321.4465	-69455.5880	670	-68308.9616	-69483.3478	641	-68102.1750	-69297.1826	696	-68045.9172	-69292.4718	667	-67941.1264	-69181.3316	722	-67780.9844	-69104.2151
591	-68489.4317	-69575.0167	646	-68489.9313	-69617.0709	617	-68306.0705	-69444.6105	672	-68288.7030	-69468.6988	643	-68101.5290	-69295.3945	698	-68025.7307	-69277.7230	669	-67920.8774	-69166.6694	724	-67772.8441	-69098.2895
593	-68469.0673	-69560.5146	648	-68469.9026	-69602.1033	619	-68285.8617	-69429.8926	674	-68268.3823	-69454.1361	645	-68098.2030	-69293.0065	700	-68005.5422	-69262.9767	671	-67900.7182	-69151.8825	726	-67772.0359	-69097.7005
595	-68448.6640	-69546.0864	650	-68449.8692	-69587.1420	621	-68265.6487	-69415.1804	676	-68248.0390	-69439.6047	647	-68095.3312	-69292.0439	702	-67985.1450	-69248.5201	673	-67880.3841	-69137.3384	728	-67760.6928	-69089.6119
597	-68428.2887	-69531.5794	652	-68429.7742	-69572.2791	623	-68245.2977	-69400.6597	678	-68227.7506	-69424.9970	649	-68083.3031	-69283.3655	704	-67964.7503	-69234.0600	675	-67860.1320	-69122.6805	730	-67740.5294	-69074.8310
599	-68408.1437	-69516.7729	654	-68409.7105	-69557.3470	625	-68239.5122	-69396.4205	680	-68207.4572	-69410.3965	651	-68062.9638	-69268.8285	706	-67943.8615	-69220.2852	677	-67849.5522	-69114.9161	732	-67720.6585	-69059.6444
601	-68387.7943	-69502.2499	656	-68396.6575	-69547.7700	627	-68225.1312	-69385.8830	682	-68187.0196	-69395.9958	653	-68042.9090	-69253.8970	708	-67923.4971	-69205.7830	679	-67548.1241	-68900.8749	734	-67700.6269	-69044.6806
603	-68366.8918	-69488.4941	658	-68393.4425	-69545.3900	629	-68205.0461	-69370.9934	684	-68166.1723	-69382.1635	655	-68022.7741	-69239.0765	710	-67903.1720	-69191.2263	681	-67546.6214	-68891.7337	736	-67680.7298	-69029.5304
605	-68354.1000	-69479.0550	660	-68369.5754	-69527.5191	631	-68184.2654	-69357.0687	686	-68146.3115	-69366.9628	657	-68002.6846	-69224.1931	712	-67882.6940	-69176.8818	683	-67517.6237	-68871.0307	738	-67660.1371	-69015.3448
607	-68353.3000	-69478.4550	662	-68349.4060	-69512.7466	633	-68164.3865	-69341.8932	688	-68126.0395	-69352.3326	659	-67988.7779	-69214.0863	714	-67862.1617	-69162.6124	685	-67497.3093	-68856.4590	740	-67640.9397	-69001.7320
609	-68346.6585	-69473.8101	664	-68341.5241	-69506.8344	635	-68144.0012	-69327.4200	690	-68106.0239	-69337.3466	661	-67985.4521	-69211.8637	716	-67841.8672	-69148.0134	687	-67477.0141	-68841.8615	742	-67640.1503	-69001.1180
611	-68326.3933	-69459.1704	666	-68340.7159	-69506.2456	637	-68123.6567	-69312.8902	692	-68086.0143	-69322.3523	663	-67982.0373	-69210.0832	718	-67821.5938	-69133.3850	689	-67456.7387	-68827.2353	744	-67619.3807	-68986.3787
613	-68322.2435	-69456.1920	668	-68329.2370	-69497.9734	639	-68111.1995	-69303.3639	694	-68066.0033	-69307.3599	665	-67961.3931	-69195.9692	720	-67801.3191	-69118.7584	691	-67436.4959	-68812.5645	746	-67599.0327	-68971.8539

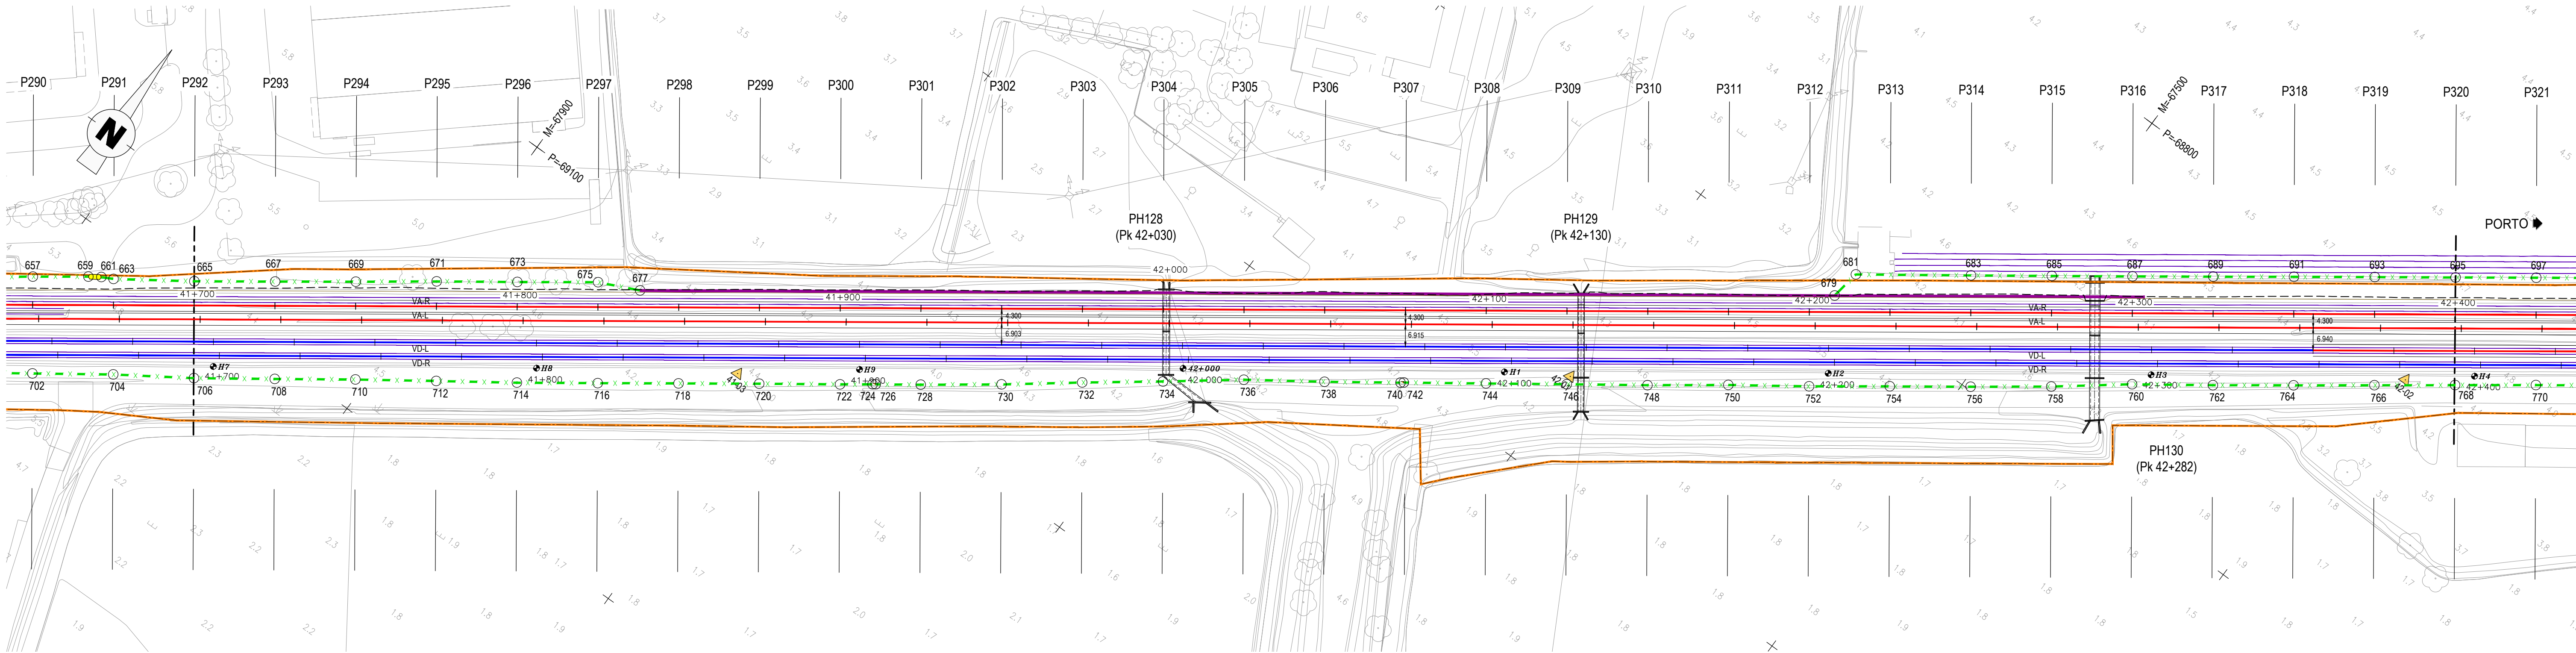



LEGENDA									
PLANTA					VEDAÇÃO		BARREIRAS ACÚSTICAS		
EIXO DE PROJETO (Unifilar)	PLATAFORMAS DE PASSAGEIROS EXISTENTES	DOMÍNIO PÚBLICO FERROVIÁRIO	VEDAÇÃO DO TIPO "ZONA URBANA"	BARRERA ACÚSTICA (ver projeto específico)					
EIXO DA VIA EXISTENTE (Unifilar)	PLATAFORMAS DE PASSAGEIROS EXISTENTE COM INTERVENÇÃO OU A CONSTRUIR	PARA-CHOCQUES	VÉRTICE DE VEDAÇÃO						
CURVA 4 VAR	PLATAFORMA TÉCNICA DE CASTANHEIRA DO RIBATEJO OU A CONSTRUIR	ILR-INDICADOR DE LIMITE DE RESGUARDO	PORTA DE HOMEM	NOTA: A VEDAÇÃO SERÁ FECHADA NOS MUIROS DE ALA OU ENCONTROS DAS OBRAS DE ARTE DE FORMA CONVENIENTE. DE ACORDO COM OS DESENHOS DE PORMENOR E A FISCALIZAÇÃO, PARA CADA CASO.					
	AMV NOVA A ASSENTAR	37-01 POLIGONAL DE APOIO	PORTÃO DE ACESSO RODOVIÁRIO E EMERGENCIA						
	36+100 MARCO QUILOMÉTRICO / HECTOMÉTRICO DE PROJETO	OBRA DE ARTE / PH. EXISTENTE COM INTERVENÇÃO OU A CONSTRUIR							
	32+000/112 MARCO QUILOMÉTRICO / HECTOMÉTRICO EXISTENTE	EDIFÍCIOS EXISTENTES COM INTERVENÇÃO OU A CONSTRUIR							
	MARCO QUILOMÉTRICO / HECTOMÉTRICO EXISTENTE REPOSICIONADO								




Logotipo e identificação complementar				Projeto: PF0223 - Quadruplicação do Troço entre Castanheira do Ribatejo e Azambuja			
Projeto: PF0223-PE-01.04.00.00.007.00.DWG				Linha: Linha do Norte - PK 34+100 a PK 47+000			
Projeto: António Agra				Local: Castanheira do Ribatejo / Azambuja			
Projeto: José Pinto				Especialidade: V01 VEDAÇÕES			
Projeto: Jorge Latas				Título do Desenho: Planta Km 41+000 ao Km 42+400			
Projeto de Execução				Escala: 1:1000			

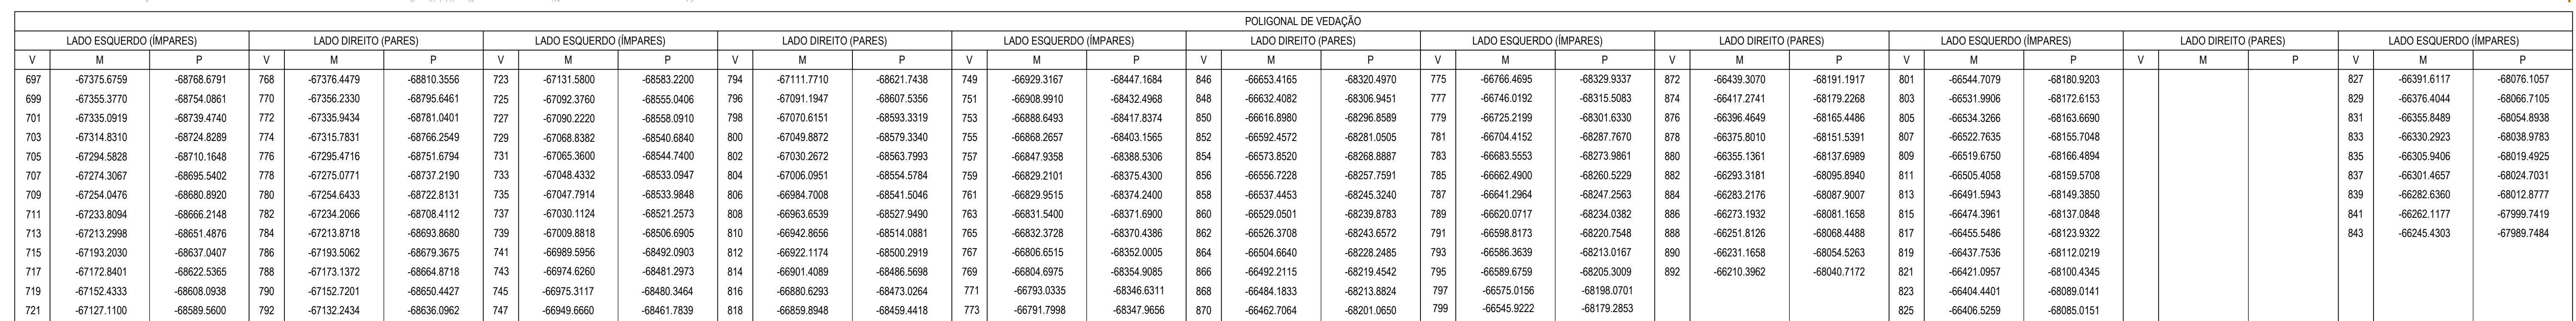

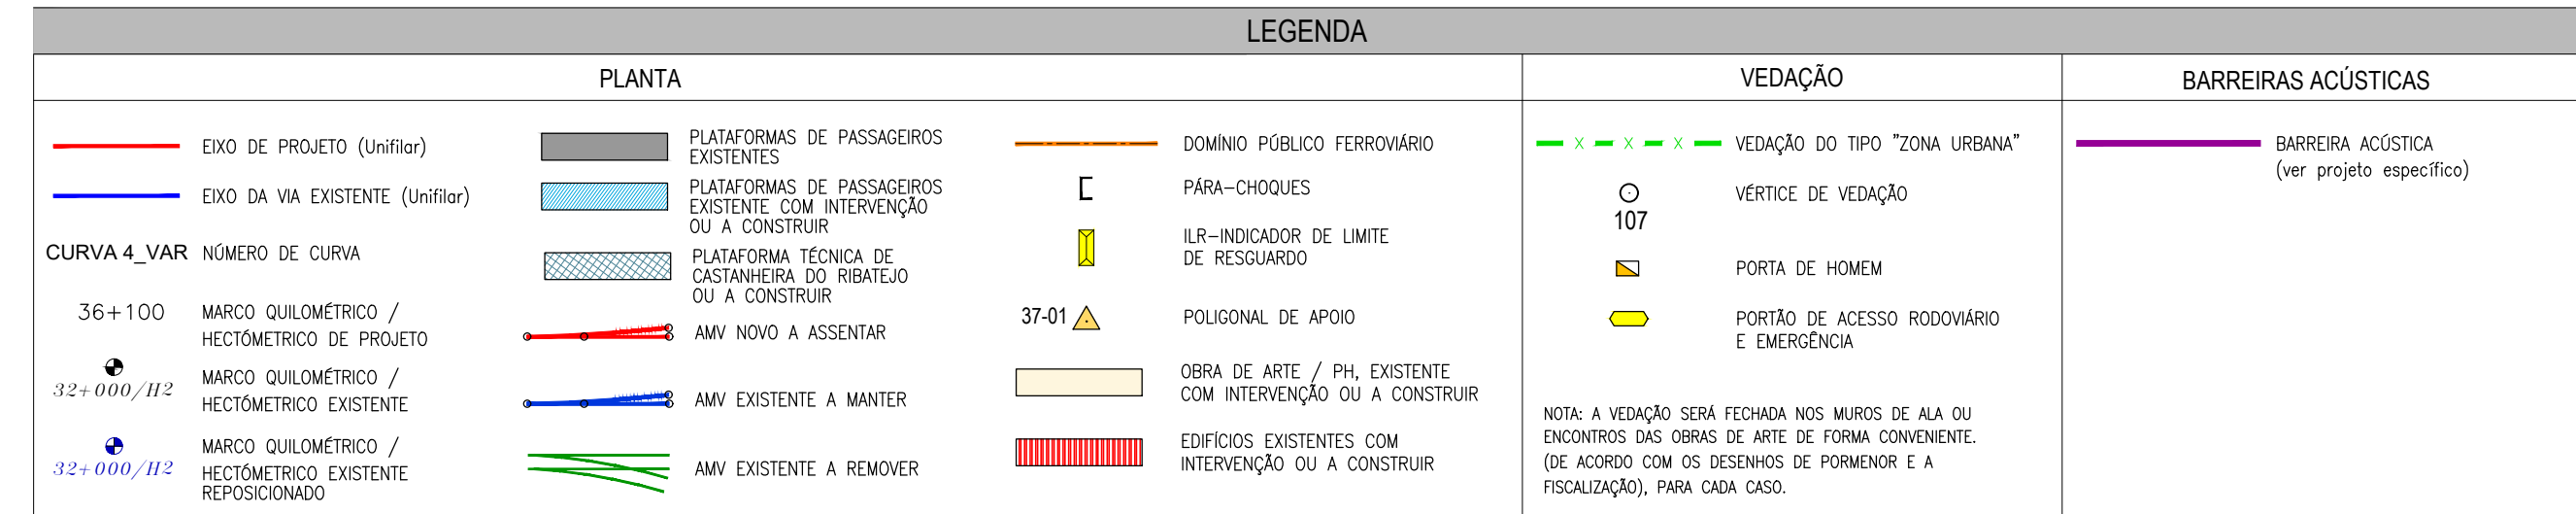[illegible]

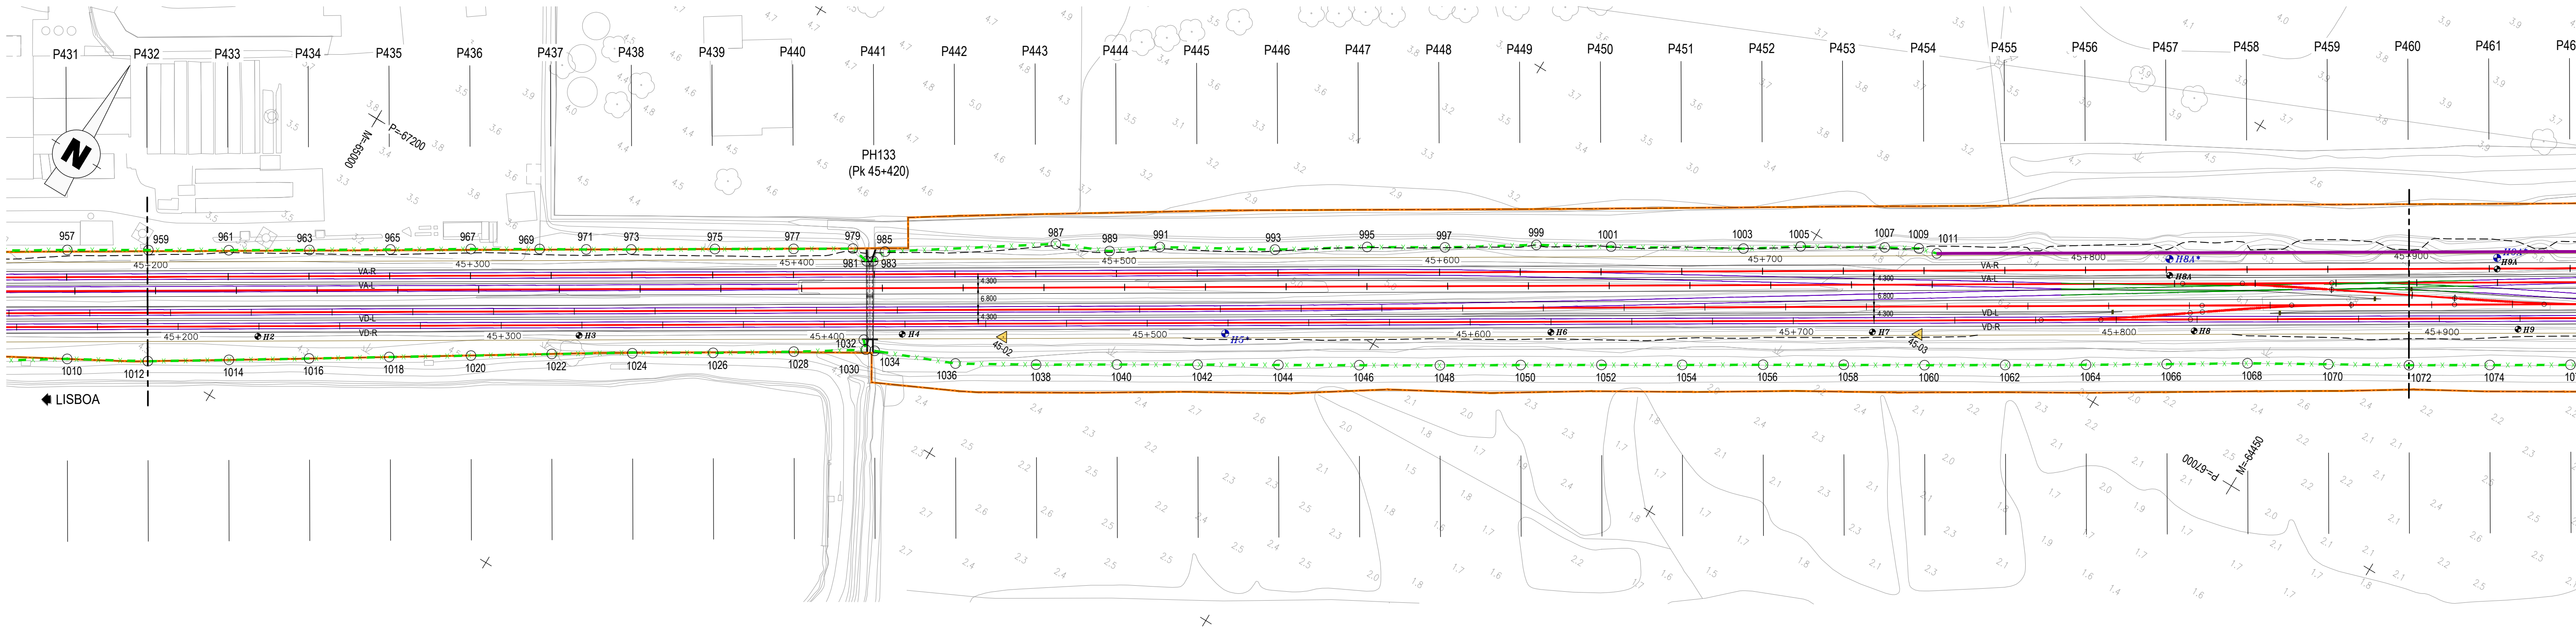


POLIGONAL DE VEDAÇÃO																							
LADO ESQUERDO (ÍMPARES)						LADO DIREITO (PARES)						LADO ESQUERDO (ÍMPARES)						LADO DIREITO (PARES)					
V	M	P	V	M	P	V	M	P	V	M	P	V	M	P	V	M	P	V	M	P	V	M	P
961	-65018.1199	-67258.5237	1014	-65000.5245	-67287.5308	995	-64717.1438	-67075.2719	1048	-64678.8943	-67094.9410				1082	-64315.3997	-66874.7181				1116	-64063.6286	-66712.3989
963	-64996.7920	-67245.5287	1016	-64979.5341	-67274.3513	997	-64696.4431	-67062.9050	1050	-64667.5511	-67081.9232				1084	-64292.6888	-66860.8866				1118	-64042.2601	-66699.1910
965	-64975.4445	-67232.4589	1018	-64958.5378	-67261.1105	999	-64672.6741	-67047.6170	1052	-64636.1849	-67068.9429				1086	-64252.2383	-66834.0633				1120	-64020.9579	-66686.3712
967	-64954.2239	-67219.4262	1020	-64937.1179	-67247.6213	1001	-64652.5332	-67036.1189	1054	-64614.7859	-67056.0164				1088	-64244.6384	-66827.5417				1122	-64019.3600	-66685.4098
969	-64935.9859	-67208.4196	1022	-64915.9533	-67234.2631	1003	-64617.1881	-67015.4103	1056	-64593.4262	-67043.0254				1090	-64243.8868	-66825.2601				1124	-63998.9291	-66673.4173
971	-64923.5825	-67201.0581	1024	-64894.7475	-67221.1573	1005	-64602.4078	-67005.6875	1058	-64572.0229	-67030.1061				1092	-64232.7280	-66818.2162				1126	-63977.4397	-66660.6391
973	-64911.6673	-67193.8495	1026	-64873.4166	-67208.1118	1007	-64579.9689	-66992.4348	1060	-64550.5792	-67017.2529				1094	-64219.4569	-66809.9037				1128	-63955.7074	-66648.2592
975	-64889.5658	-67180.3214	1028	-64852.2215	-67194.8510	1009	-64570.7454	-66987.2615	1062	-64529.2034	-67004.2884				1096	-64212.0768	-66804.0633				1130	-63934.0769	-66635.7124
977	-64868.7292	-67167.6738	1030	-64833.4526	-67182.7786	1011	-64565.1953	-66985.6793	1064	-64507.8569	-66991.2759				1098	-64206.4451	-66799.3926				1132	-63912.4819	-66623.1075
979	-64853.0853	-67158.0916	1032	-64835.5924	-67180.4816				1066	-64486.5795	-66978.1500				1100	-64207.1357	-66797.8457				1134	-63890.7544	-66610.7197
981	-64847.5097	-67159.2289	1034	-64830.9721	-67181.6790				1068	-64465.3214	-66964.9924				1102	-64195.6296	-66789.2408				1136	-63868.8544	-66598.6150
983	-64845.7163	-67158.1361	1036	-64807.5355	-67172.0945				1070	-64443.7779	-66952.3029				1104	-64180.6806	-66787.6916				1138	-63846.9235	-66586.5765
985	-64844.0969	-67153.7785	1038	-64785.9636	-67159.4515				1072	-64422.2359	-66939.6109				1106	-64151.8120	-66770.0220				1140	-63824.5366	-66575.3506
987	-64800.0662	-67124.2871	1040	-64764.5891	-67146.4850				1074	-64400.8598	-66926.8469				1108	-64138.7190	-66760.4234						
989	-64784.6872	-67117.6407	1042	-64743.1847	-67133.5673				1076	-64379.5095	-66913.6405				1110	-64126.8151	-66752.5926						
991	-64772.0405	-67108.4813	1044	-64721.7428	-67120.7112				1078	-64358.1733	-66900.6111				1112	-64105.8512	-66739.0771						
993	-64741.1224	-67090.7442	1046	-64700.3009	-67107.8551				1080	-64336.8097	-66887.6267				1114	-64084.8334	-66725.7489						

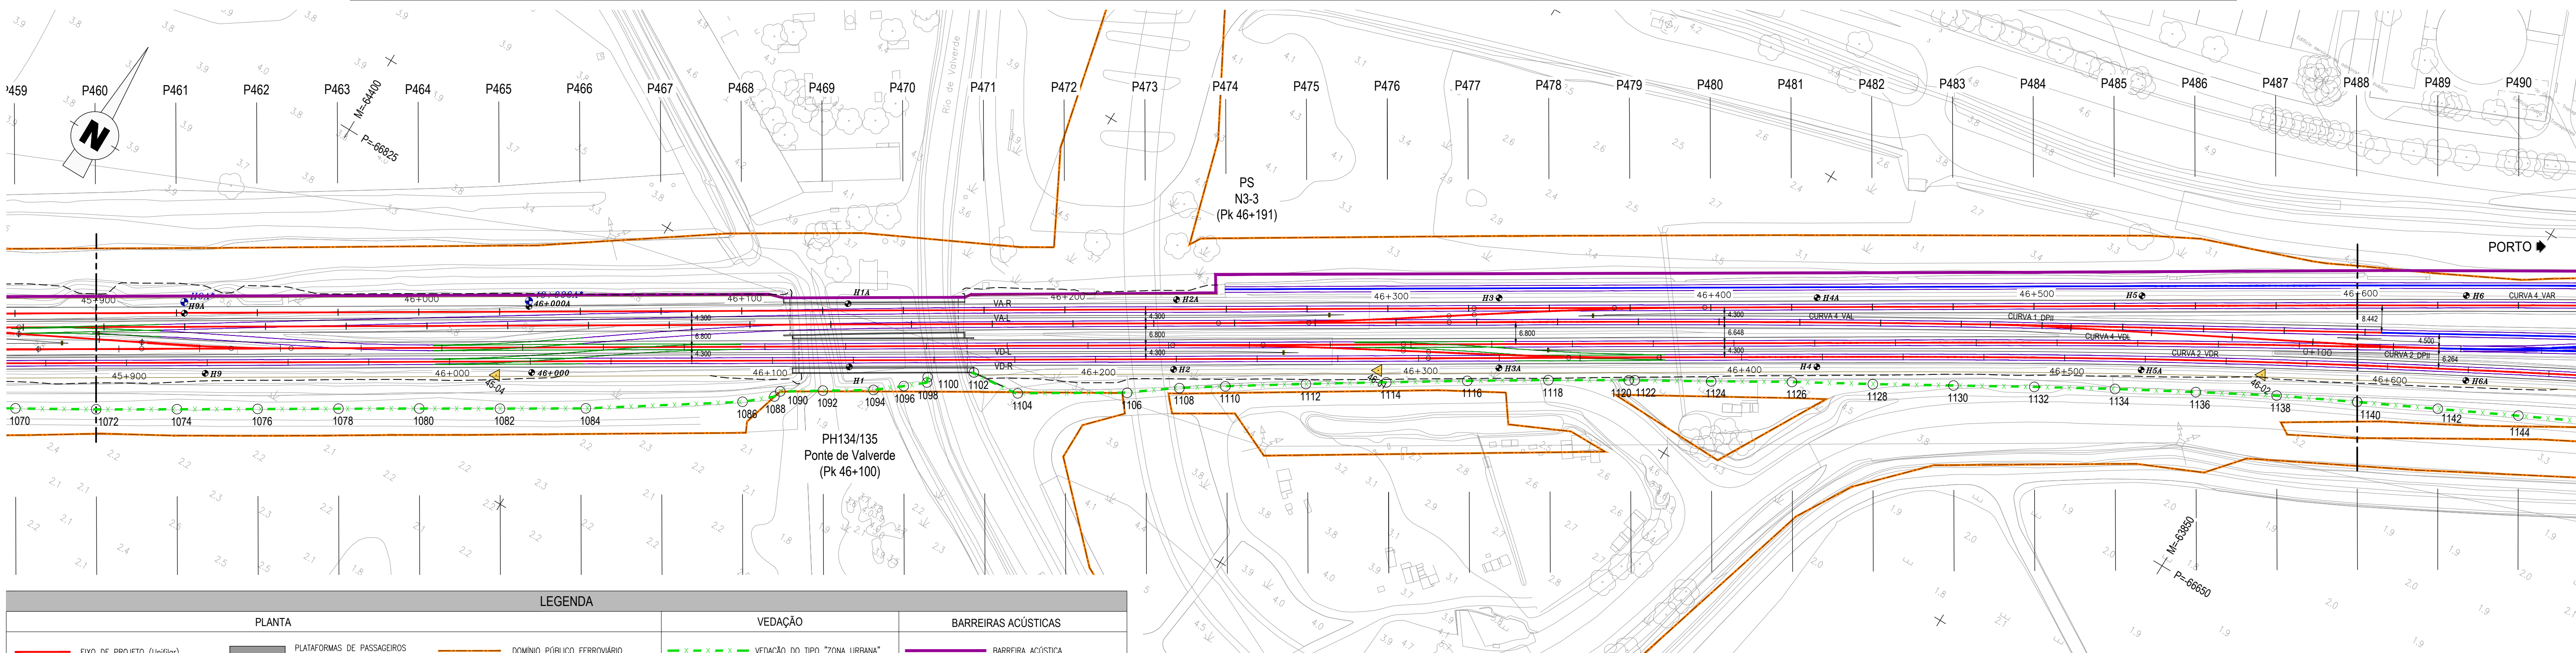

LEGENDA					
PLANTA			VEDAÇÃO		BARREIRAS ACÚSTICAS
EIXO DE PROJETO (Unifilar)	EIXO DA VIA EXISTENTE (Unifilar)	CURVA 4 VAR NÚMERO DE CURVA	VEDAÇÃO DO TIPO "ZONA URBANA"	DOMÍNIO PÚBLICO FERROVIÁRIO	BARRERA ACÚSTICA (ver projeto específico)
MARCO QUILOMÉTRICO / HECTOMÉTRICO DE PROJETO	MARCO QUILOMÉTRICO / HECTOMÉTRICO EXISTENTE	MARCO QUILOMÉTRICO / HECTOMÉTRICO EXISTENTE REPOSICIONADO	PARA-CHOQUES	ILR-INDICADOR DE LIMITE DE RESGUARDO	
AMV NOVO A ASSENTAR	AMV EXISTENTE A MANter	AMV EXISTENTE A REMOVER	POLIGONAL DE APOIO	OBRA DE ARTE / PH. EXISTENTE COM INTERVENÇÃO OU A CONSTRUIR	
			EDIFÍCIOS EXISTENTES COM INTERVENÇÃO OU A CONSTRUIR		

Co-financiado pela
União Europeia

Logotipo e informação complementar								O Gestor do Projeto Elisabete Pinto				Projeto PF0223 - Quadruplicação do Troço entre Castanheira do Ribatejo e Azambuja				Código Descrição PF0223.01.01.04.00.00.01.00.0			
------------------------------------	--	--	--	-----------------------------------	--	--	--	--	--	--	--	--	--	--	--	--	--	--	--

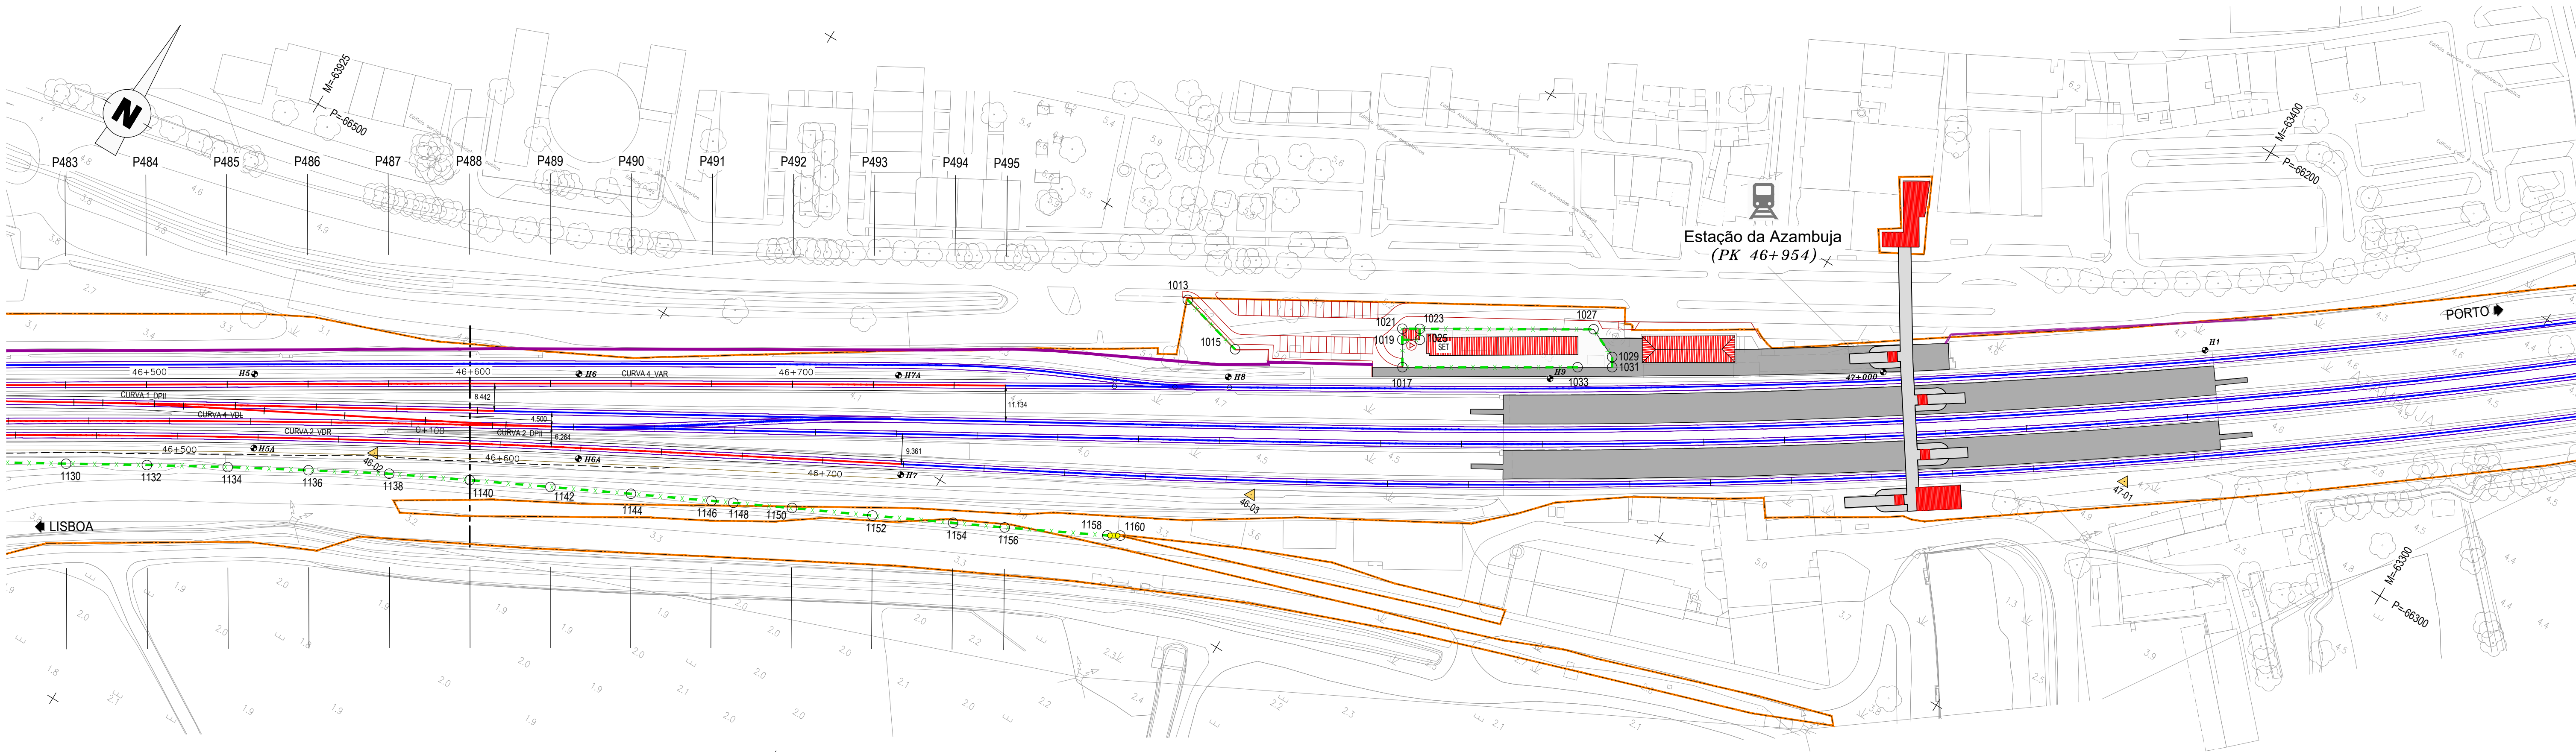


POLIGONAL DE VEDAÇÃO					
LADO ESQUERDO (IMPARES)			LADO DIREITO (PARES)		
V	M	P	V	M	P
1013	-63663.2551	-66412.5497	1142	-63802.0925	-66564.2552
1015	-63642.8021	-66418.0904	1144	-63779.6552	-66553.1631
1017	-63595.5938	-66395.9954	1146	-63757.1956	-66542.1227
1019	-63600.0254	-66388.7177	1148	-63751.0793	-66539.1312
1021	-63601.7938	-66385.8137	1150	-63734.7172	-66531.1283
1023	-63597.1650	-66383.0325	1152	-63712.2007	-66520.2026
1025	-63595.3966	-66385.9366	1154	-63689.6711	-66509.2234
1027	-63551.0496	-66355.3245	1156	-63675.2574	-66502.1905
1029	-63541.6649	-66359.6567	1158	-63646.7743	-66487.8559
1031	-63540.0148	-66362.4035	1160	-63643.3196	-66485.8396
1033	-63549.1970	-66367.9571			

LEGENDA			
PLANTA		VEDAÇÃO	BARREIRAS ACÚSTICAS
EIXO DE PROJETO (Unifilar)	PLATAFORMAS DE PASSAGEIROS EXISTENTES	VEDAÇÃO DO TIPO "ZONA URBANA"	BARREIRA ACÚSTICA (ver projeto específico)
EIXO DA VIA EXISTENTE (Unifilar)	PLATAFORMAS DE PASSAGEIROS EXISTENTE COM INTERVENÇÃO OU A CONSTRUIR	VÉRTICE DE VEDAÇÃO	
CURVA 4_VAR NÚMERO DE CURVA	PLATAFORMA TÉCNICA DE CASTANHEIRA DO RIBATEJO OU A CONSTRUIR	PORTA DE HOMEM	
36+100 MARCO QUILOMÉTRICO / HECTOMÉTRICO DE PROJETO	AMV NOVO A ASSENTAR	PORTÃO DE ACESSO RODOVÁRIO E EMERGÊNCIA	
32+000/H12 MARCO QUILOMÉTRICO / HECTOMÉTRICO EXISTENTE	AMV EXISTENTE A MANTER	NOTA: A VEDAÇÃO SERÁ FECHADA NOS MUROS DE ALA OU ENCONTROS DAS OBRAS DE ARTE DE FORMA CONVENIENTE. (DE ACORDO COM OS DESENHOS DE PORMENOR E A FISCALIZAÇÃO), PARA CADA CASO.	
32+000/H12 MARCO QUILOMÉTRICO / HECTOMÉTRICO EXISTENTE REPOSICIONADO	AMV EXISTENTE A REMOVER	POLIGONAL DE APOIO	
		OBRA DE ARTE / PH. EXISTENTE COM INTERVENÇÃO OU A CONSTRUIR	
		EDIFÍCIOS EXISTENTES COM INTERVENÇÃO OU A CONSTRUIR	




Logótipos e identificação complementar		Logótipos e identificação complementar		Logótipos e identificação complementar	
Código Projeto: 22048		Código Projeto: 22048		Código Projeto: 22048	
Folha: PF0223.PE.01.04.00.00.011.00.DWG		Folha: PF0223.PE.01.04.00.00.011.00.DWG		Folha: PF0223.PE.01.04.00.00.011.00.DWG	
Projeto: António Agra		Projeto: António Agra		Projeto: António Agra	
Desenho: José Pinto		Desenho: José Pinto		Desenho: José Pinto	
Validou: Jorge Latais		Validou: Jorge Latais		Validou: Jorge Latais	
Fase: Projecto de Execução		Fase: Projecto de Execução		Fase: Projecto de Execução	
Empreendimento: Direcção de Engenharia e Ambiente		Empreendimento: Direcção de Engenharia e Ambiente		Empreendimento: Direcção de Engenharia e Ambiente	
Título do Desenho: V01 VEDAÇÕES		Título do Desenho: V01 VEDAÇÕES		Título do Desenho: V01 VEDAÇÕES	
Plantas: Km 46+600 ao Km 46+765.987		Plantas: Km 46+600 ao Km 46+765.987		Plantas: Km 46+600 ao Km 46+765.987	
Escala: 1:1000		Escala: 1:1000		Escala: 1:1000	
Data: 19-12-2024		Data: 19-12-2024		Data: 19-12-2024	
Versão: 00		Versão: 00		Versão: 00	
Projeto: PF0223 - Quadruplicação do Troço entre Castanheira do Ribatejo e Azambuja		Projeto: PF0223 - Quadruplicação do Troço entre Castanheira do Ribatejo e Azambuja		Projeto: PF0223 - Quadruplicação do Troço entre Castanheira do Ribatejo e Azambuja	
Linha: Linha do Norte - PK 34+100 a PK 47+000		Linha: Linha do Norte - PK 34+100 a PK 47+000		Linha: Linha do Norte - PK 34+100 a PK 47+000	
Local: Castanheira do Ribatejo / Azambuja		Local: Castanheira do Ribatejo / Azambuja		Local: Castanheira do Ribatejo / Azambuja	
Especialidade: VEDAÇÕES		Especialidade: VEDAÇÕES		Especialidade: VEDAÇÕES	
O Gestor do Projeto: Elisabete Pino		O Gestor do Projeto: Elisabete Pino		O Gestor do Projeto: Elisabete Pino	
O Responsável Unidade: Mariano Faustino		O Responsável Unidade: Mariano Faustino		O Responsável Unidade: Mariano Faustino	
O Responsável Departamento: Fernando Vendas		O Responsável Departamento: Fernando Vendas		O Responsável Departamento: Fernando Vendas	
O Diretor: Pedro Pais		O Diretor: Pedro Pais		O Diretor: Pedro Pais	

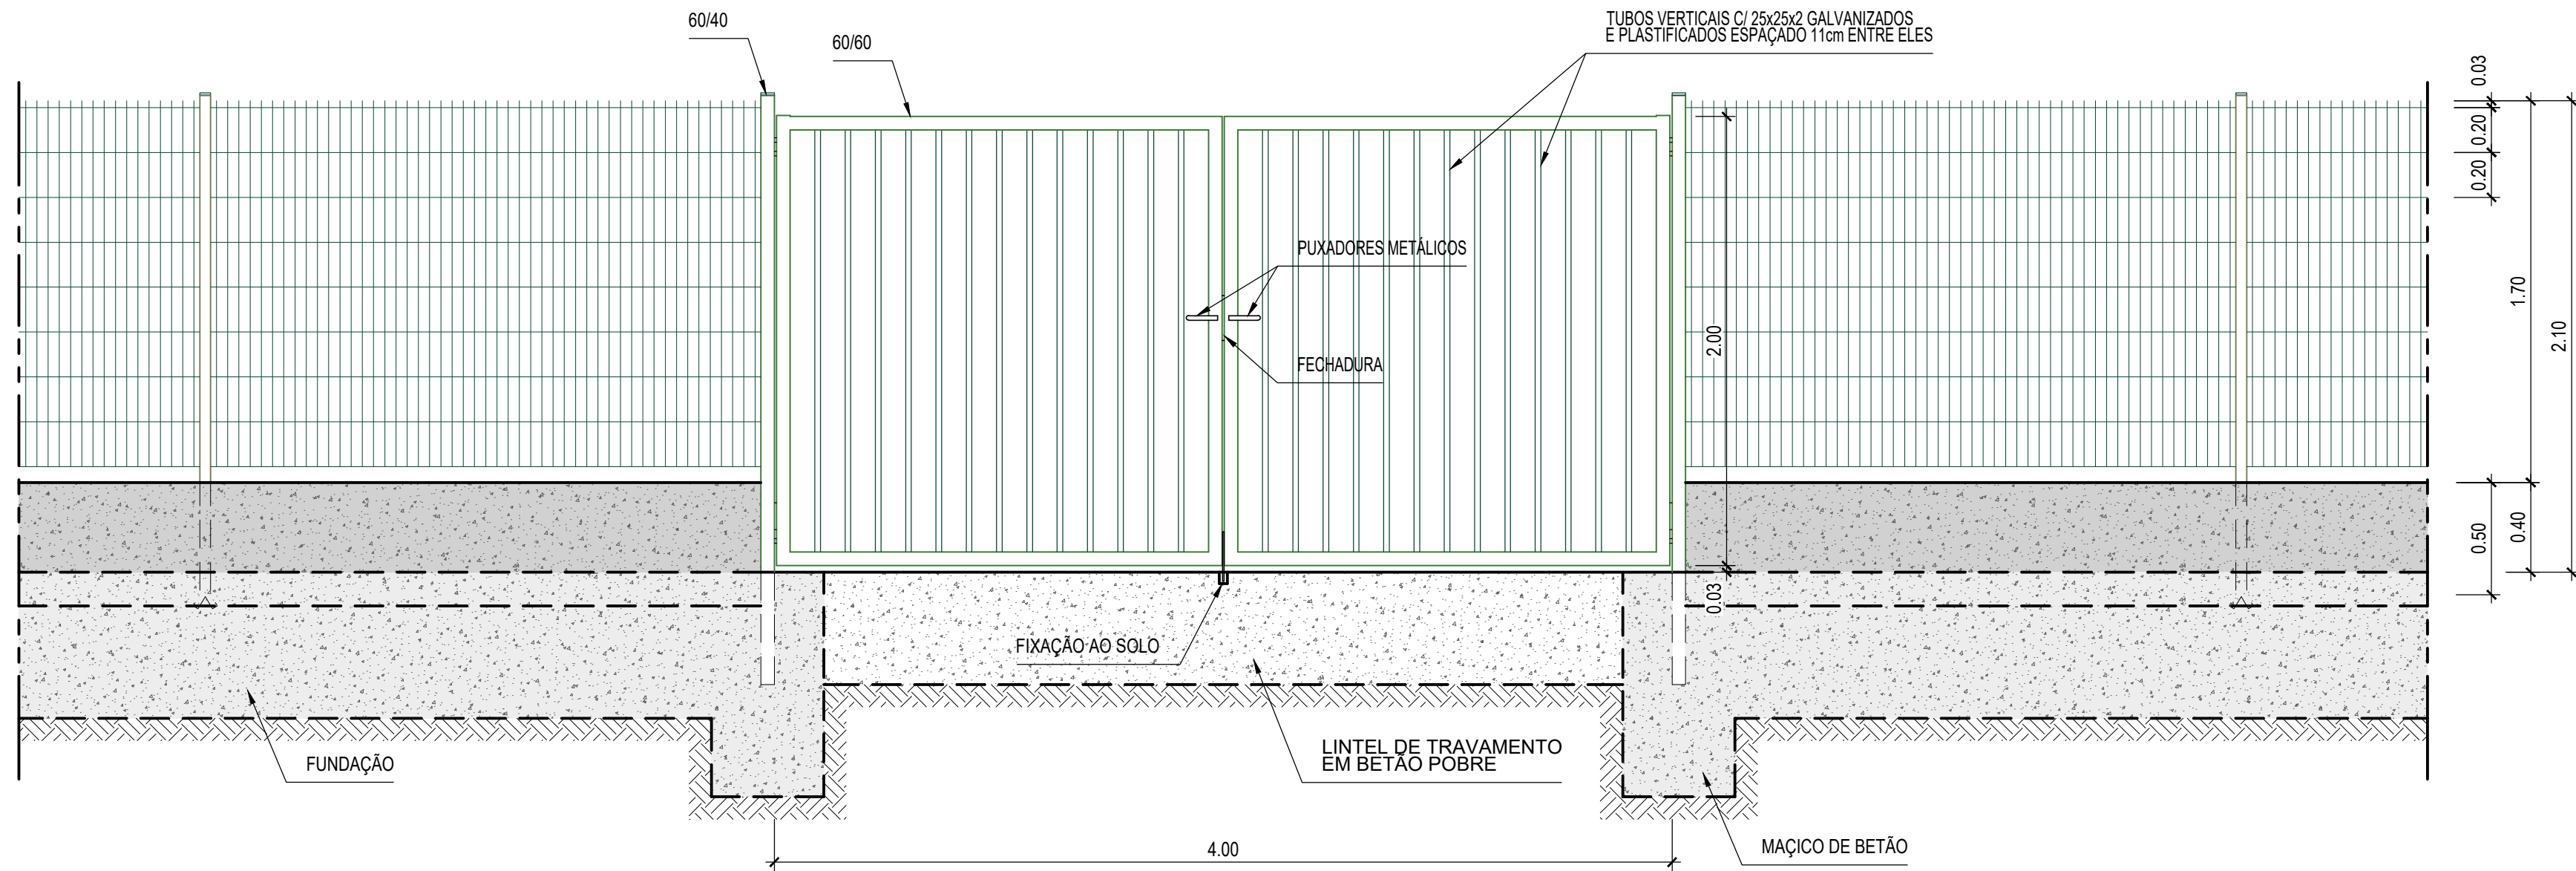


VEDAÇÕES EM ESTAÇÕES E APEADEIROS
PORTÃO DE ACESSO RODOVIÁRIO E EMERGÊNCIA

Esc. 1:25

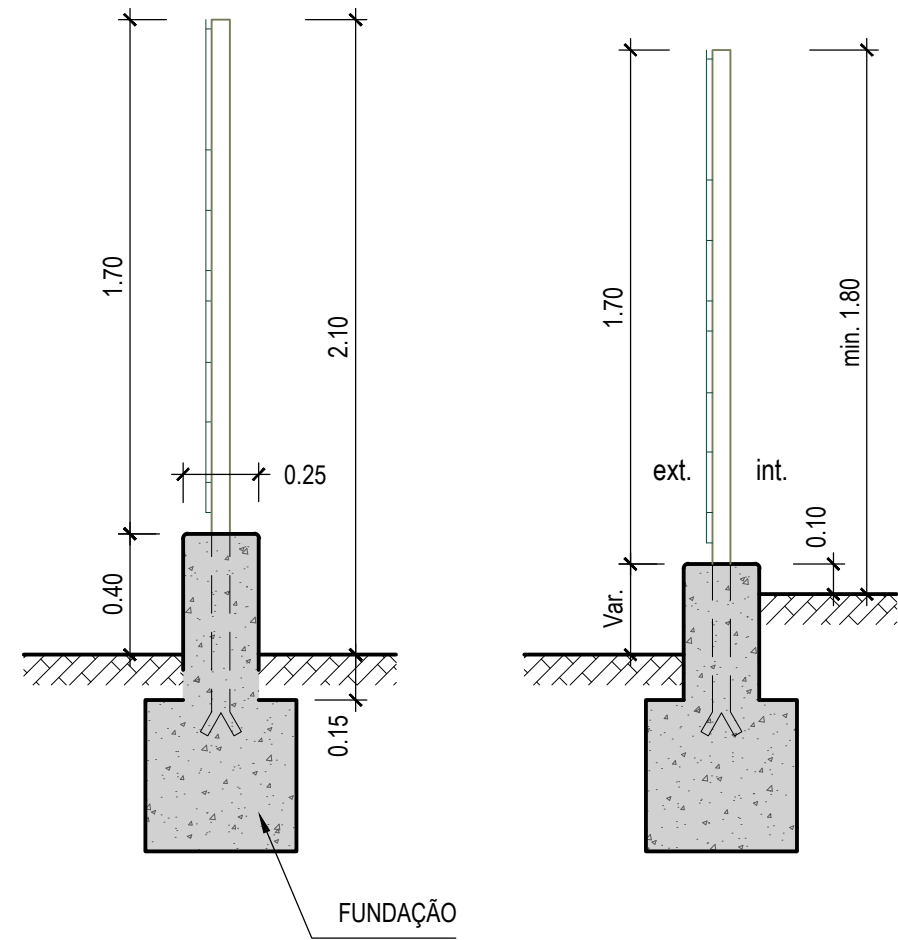



SECÇÕES

Esc. 1:25

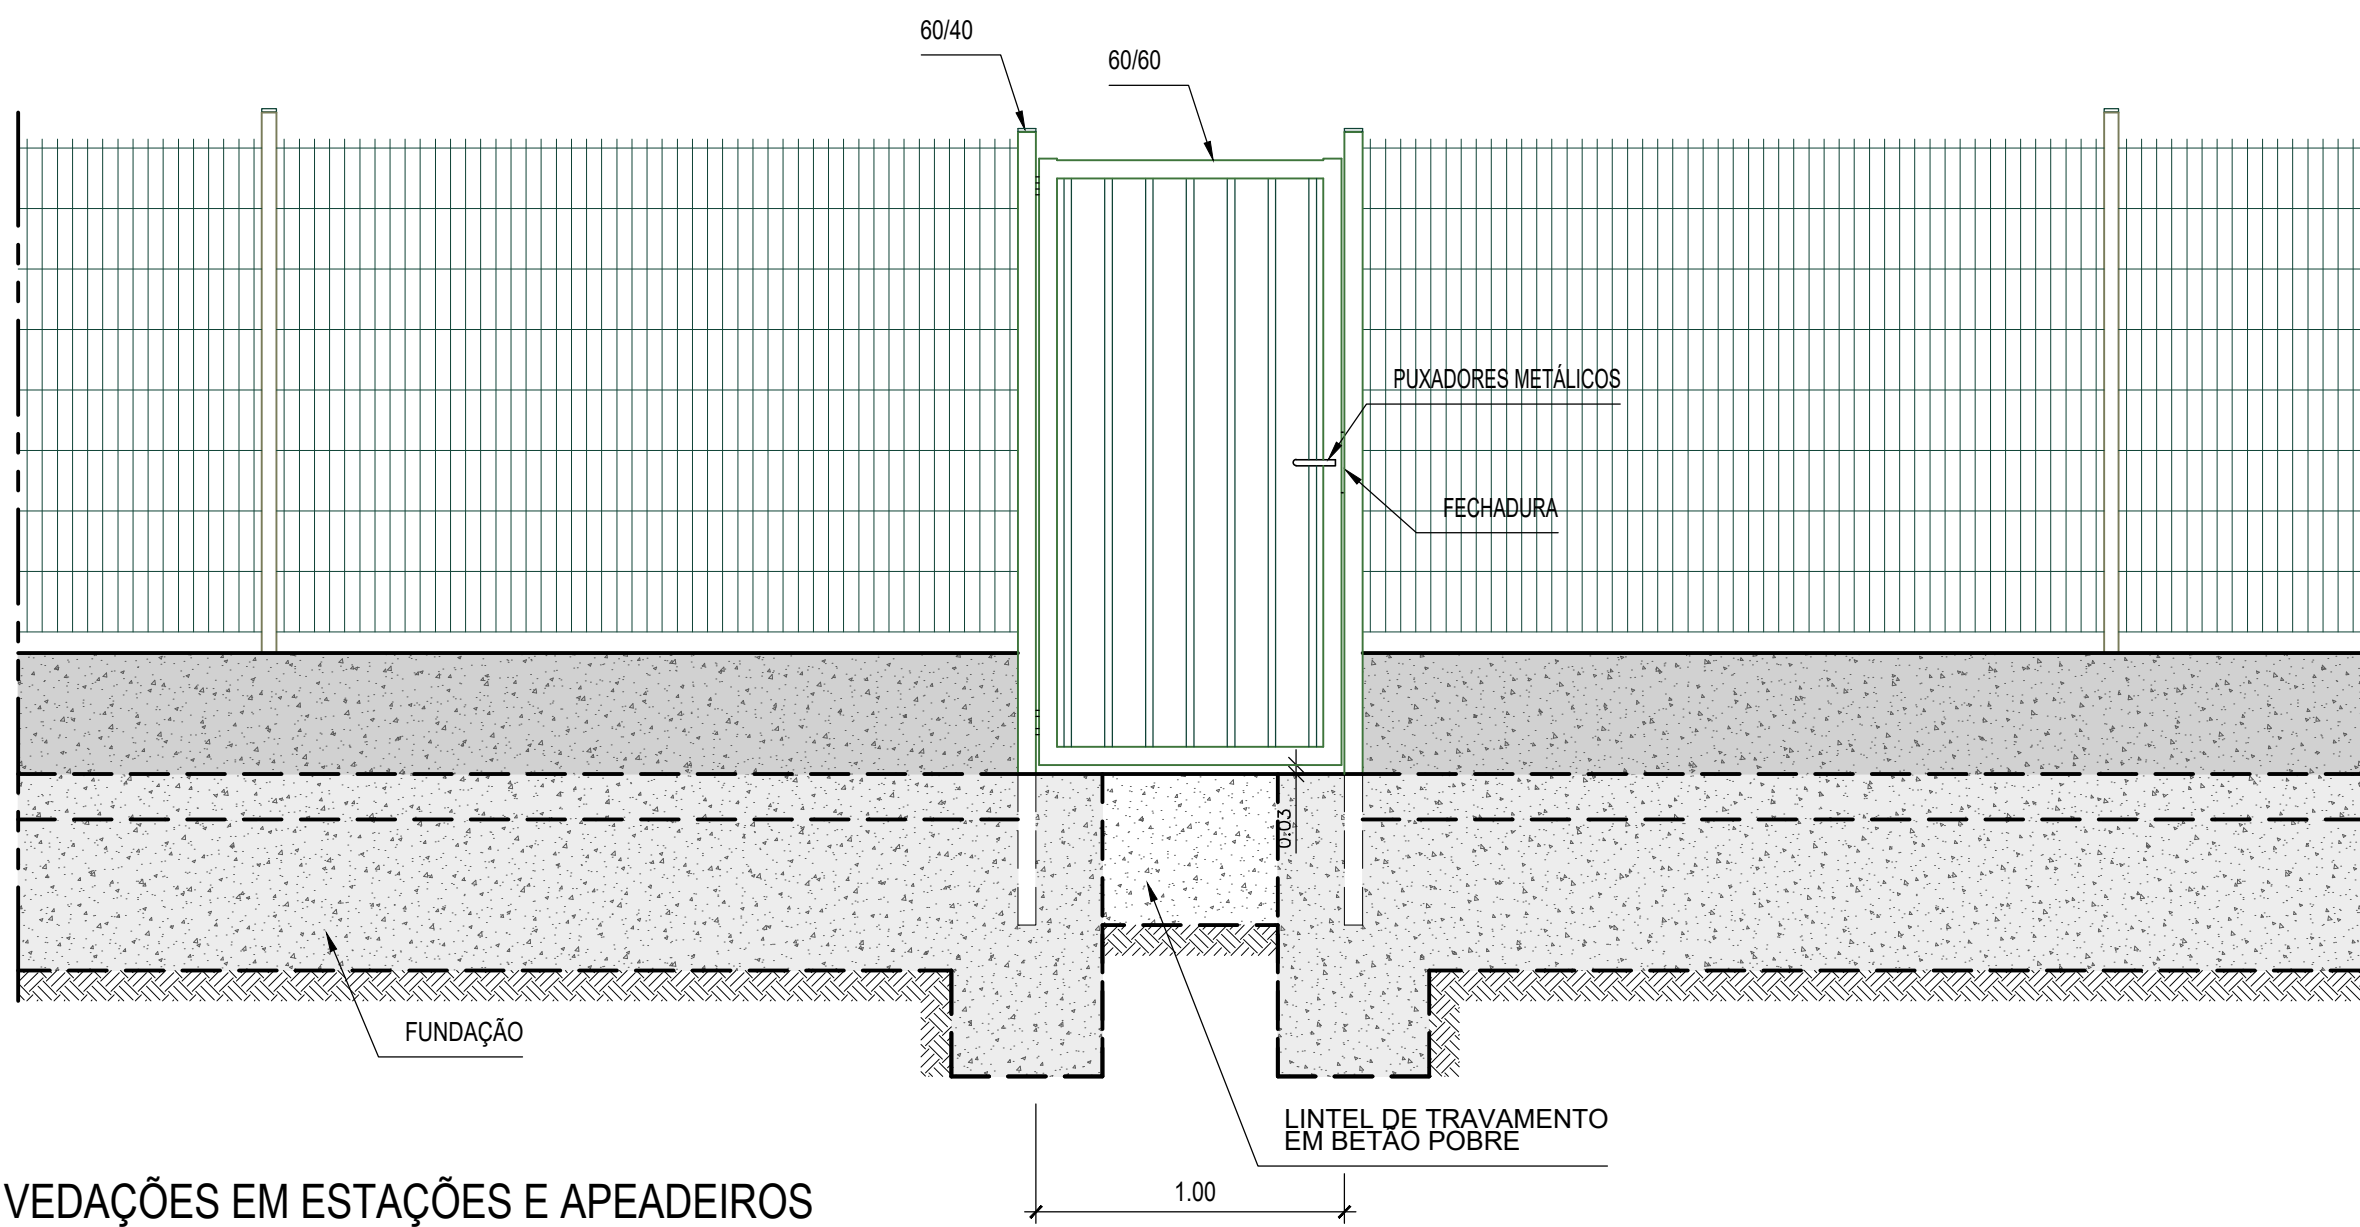


VEDAÇÕES EM ESTAÇÕES E APEADEIROS
PORTA

Esc. 1:25

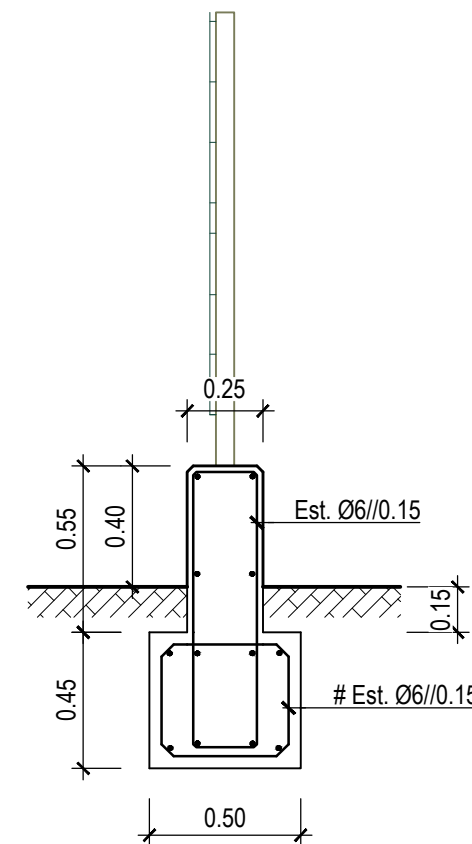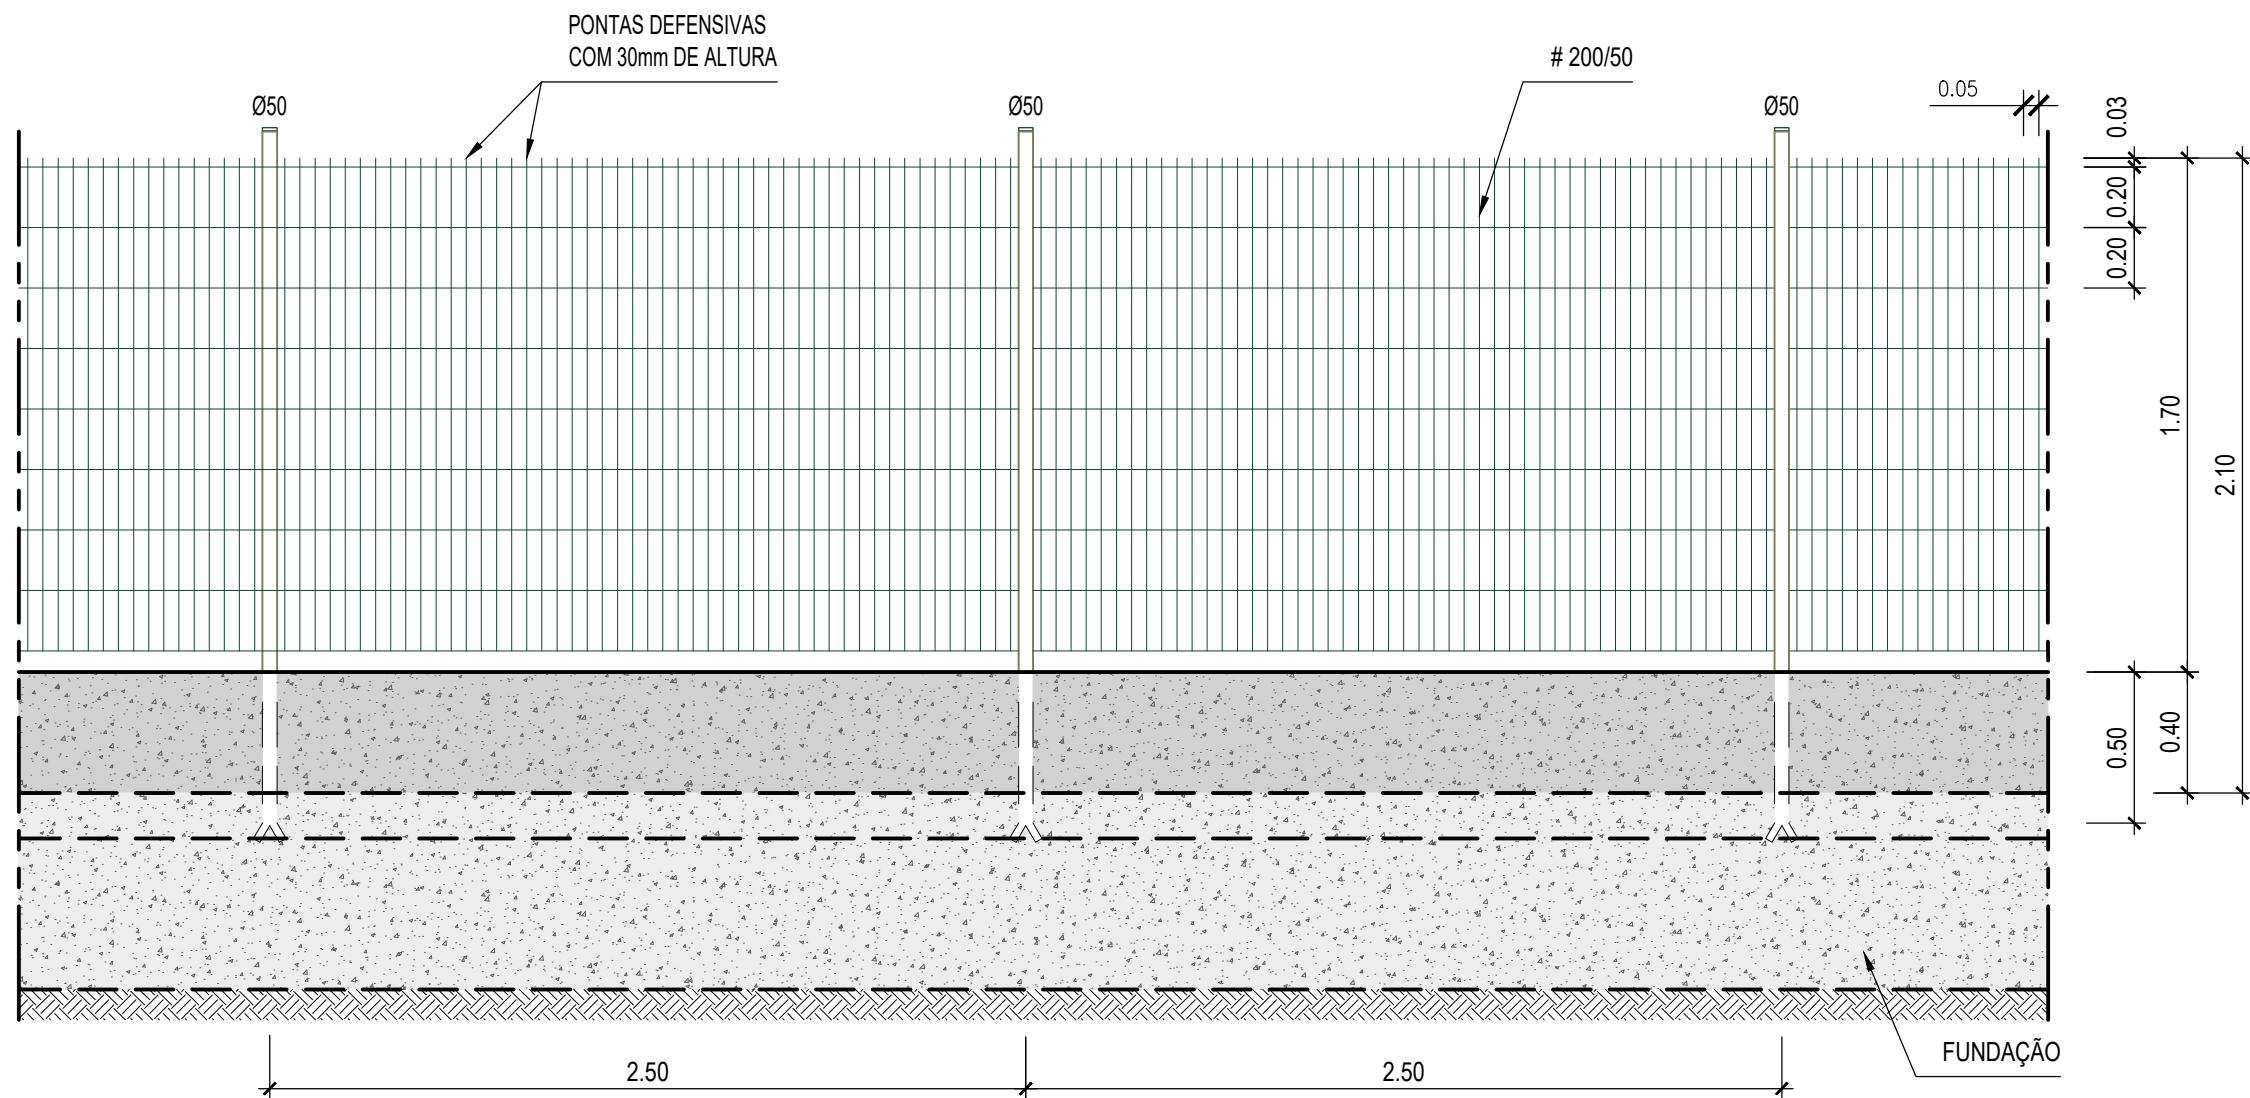

CORTE TIPO
SECÇÃO NA ZONA DOS POSTES

Esc. 1:25

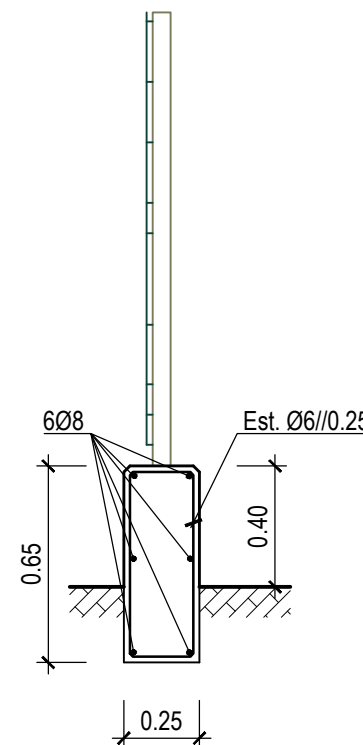


CORTE TIPO
SECÇÃO ENTRE OS POSTES


Esc. 1:25

MATERIAIS									
NP EN 1990:2009/A1:2019 - Vida útil da estrutura: 50 anos									
NP EN 13670:2011 - Classe de Execução 2									
BETÕES									
NP EN 1992-1-1:2010/AC:2012/A1:2019 - Classe Estrutural S4									
NP EN 206:2013+A1:2017									
LNEC 464:2007 - Metodologia prescritiva para uma vida útil de 50 anos face às ações ambientais									
LNEC 461:2007 - Medidas para evitar a ocorrência de reações álcalis-silica: Nível de Prevenção Normal (P2)									
	Classe de Resistência à Compressão	Classe de Exposição Ambiental	Mínimo Recobrimento Nominal (mm)	Máxima Razão A/C	Mínima Dosagem de Cimento (kg/m³)	Mínimo Teor de Clorure	Máxima Dimensão do Agregado	Classe de Condição de Ambiente	
Regularização	C16/20	—	—	—	—	—	—	—	
Fundações	C30/37	XC2	35	0,60	280	Cl 0,40	Dmáx 25	S3	
AÇOS EM ESTRUTURAS DE BETÃO ARMADO									
Armaduras passivas	Aço em varão: A500NR SD (LNEC E460:2017)								


Logótipos e informação complementar				O Gestor do Projeto Elisabete Pino				Código do Projeto PF0223.PE.01.04.00.00.012.00			
O Responsável Unidade Marino Faustino				Linha				Nº Registo SAP			
O Responsável Departamento Fernando Vendas				Local				Data			
O Diretor Pedro Pais				Especialidade				Nº de Ordem			
Código Projeto 22048				Orgão				V01 VEDAÇÕES			
Ficheiro PF0223.PE.01.04.00.00.012.00.DWG				Empreendimento				VED 012			
Projeto António Agra				Fase				00			
Desenho José Pinto				Projeto de Execução				Escalas			
Validou Jorge Latas				Título do Desenho				Pormenores de Vedações Estações e Apeadeiros			
Data				Descrição				1:25			

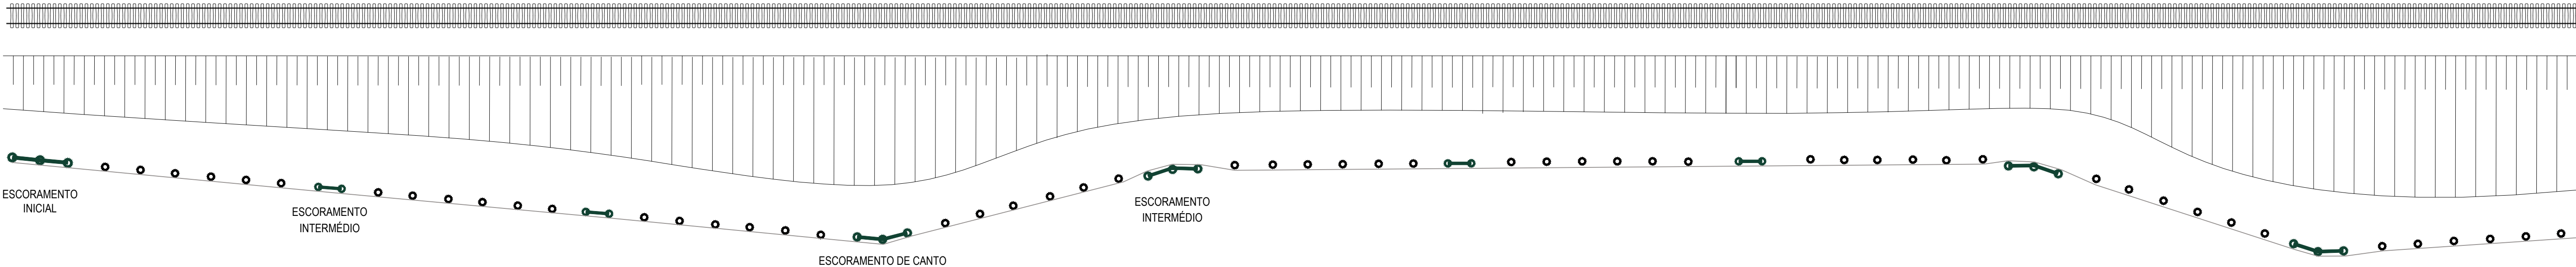


ARTICULAÇÃO DA VEDAÇÃO COM OS POSTES

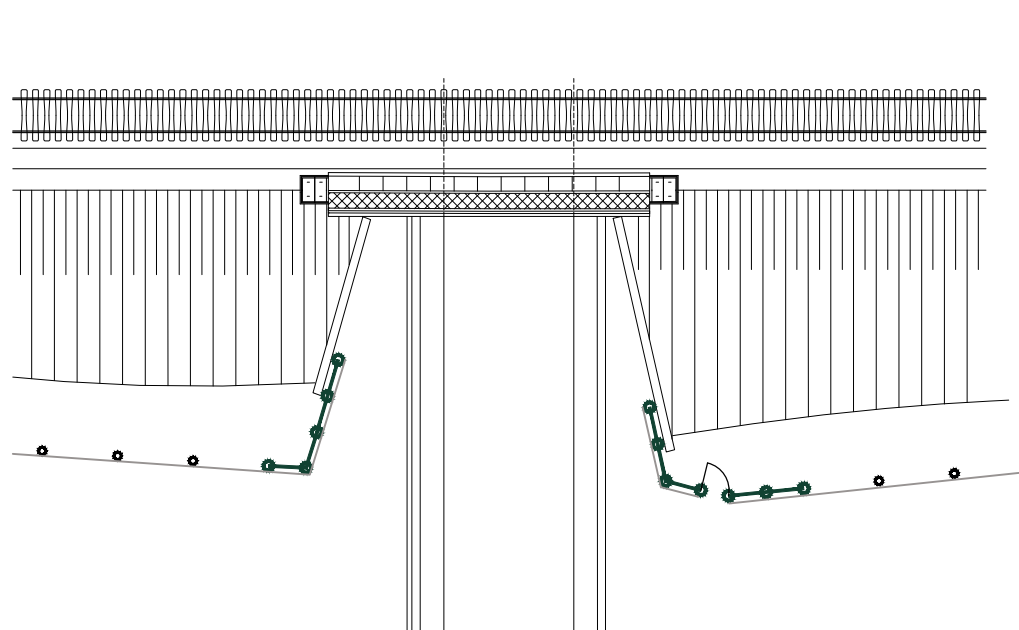


PASSAGEM INFERIOR

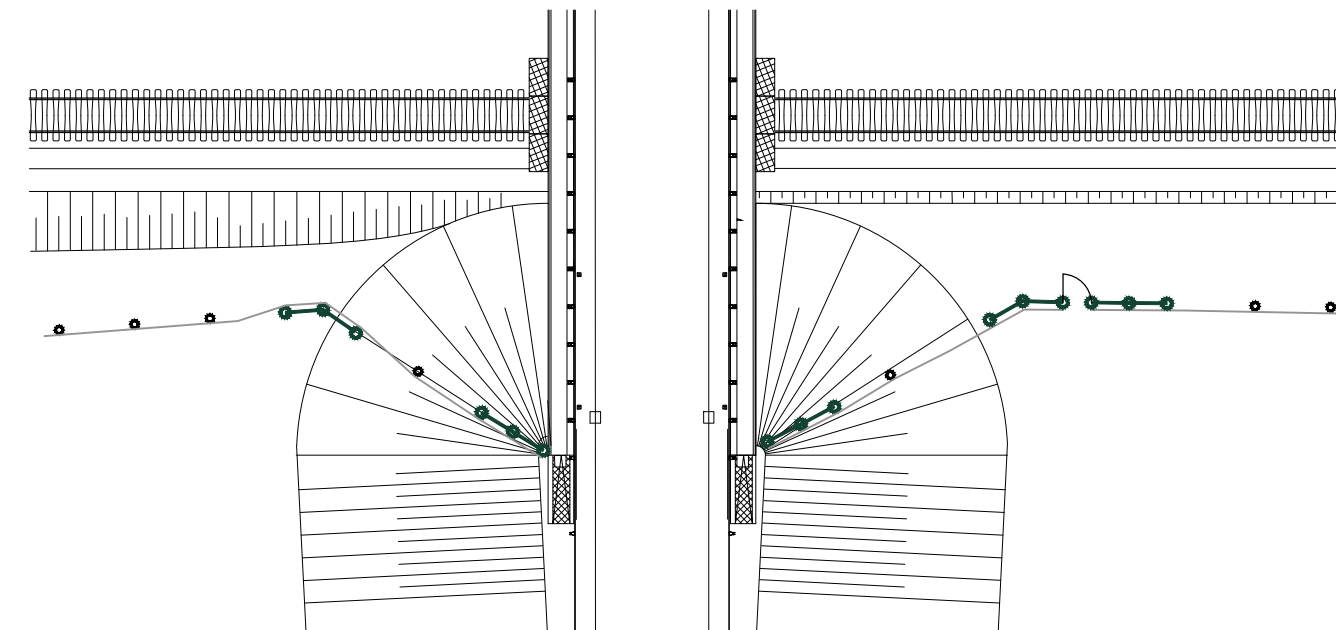

PASSAGEM SUPERIOR

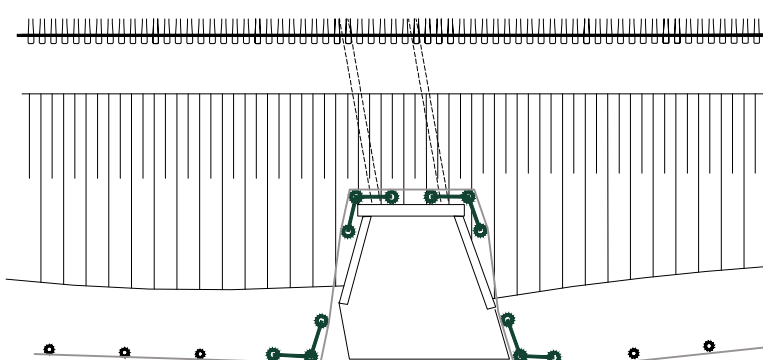


PASSAGEM HIDRÁULICA

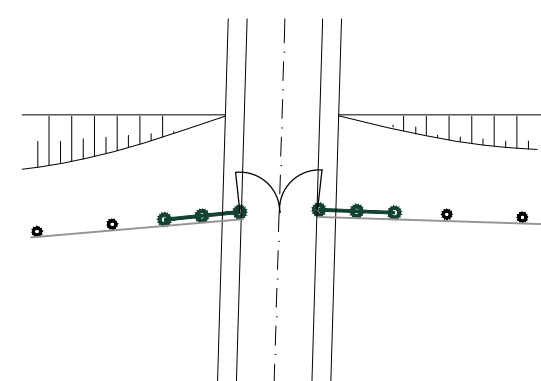

PORTÃO P/ VIATURA

NOTAS:
- Deverá cumprir a Instrução Técnica IT.CCE.005.
- A secção do furo será a necessária para a cravação dos postes após autorização da fiscalização.
- No caso de cravação da vedação em rocha os maciços dos escoramentos e dos postes de fiada das passagens hidráulicas terão 0.60m de profundidade e 0.40m para os postes de fiada.
- A fixação da rede aos postes deve ser feita por grampos barbados 40x4mm e características de protecção idênticas às referidas para a rede.

 

				Logótipos e informação complementar  EPF SOF. CONSULTORES DE ENGENHARIA E ARQUITECTURA, Lda PROFICO CONSULTORES DE ENGENHARIA		 Infraestruturas de Portugal		O Gestor do Projeto Elisabete Pino O Responsável Unidade Marino Faustino O Responsável Departamento Fernando Vendas O Diretor Pedro Pais		Projeto PF0223 - Quadruplicação do Troço entre Castanheira do Ribatejo e Azambuja Linha Linha do Norte - PK 34+100 a PK 47+000 Local Castanheira do Ribatejo / Azambuja Especialidade V01 VEDAÇÕES		Código Desenho PF0223.PE.01.04.00.00.013.00 N.º Registo SAP - Data 19-12-2024 N.º do Ordem VED 013 Versão 00	
00	19-12-2024	Emissão original		J. Latas		Código Projeto 22048	Órgão Direção de Engenharia e Ambiente	Título do Desenho		Escala			
Rev.	Data	Descrição	Responsável	Projeto António Agra	Desenho José Pinto	Versão Jorge Latas	Fase Projecto de Execução	Pormenores de Vedações Obras de Arte e Passagens Hidráulicas		S/escala			