
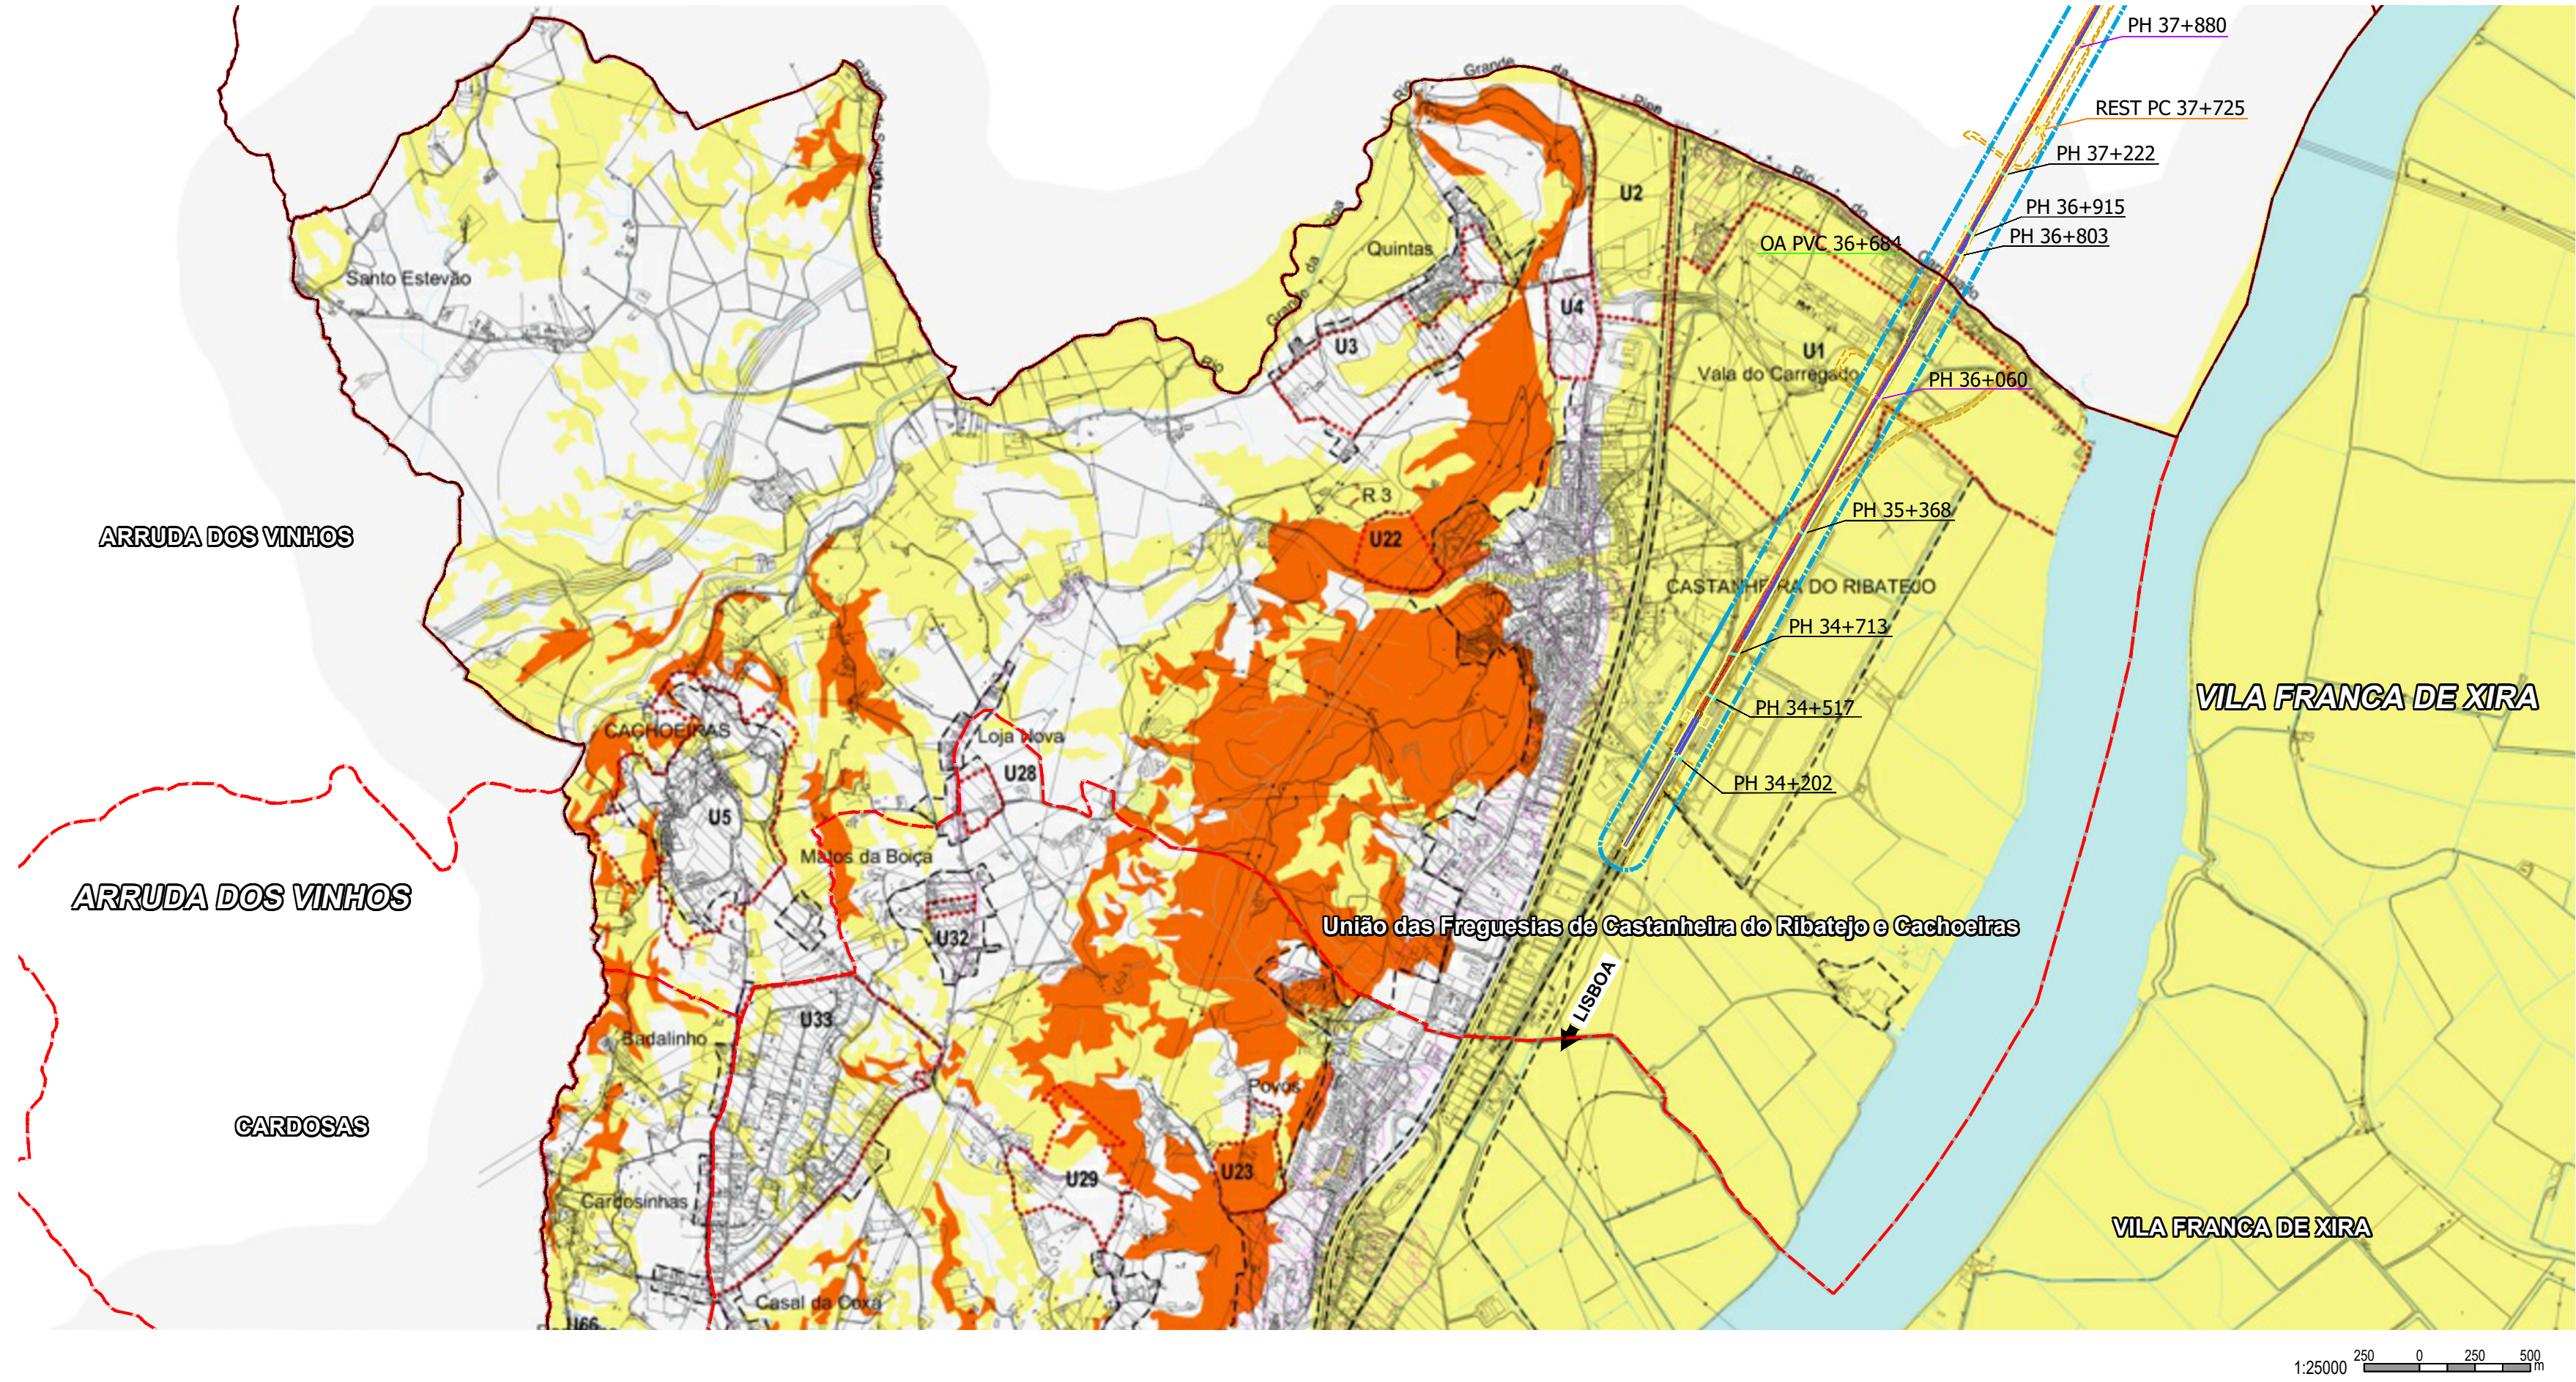


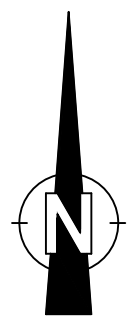

LEGENDA:

- -- -- -- -- Limite de Concelho
- Reserva Natural do Estuário do Tejo
- Rios Tejo e Sorraia
- Perímetros Urbanos Propostos

ÁREAS DE RISCO GEOTÉCNICO (1)

- Áreas desaconselháveis à construção
- Áreas muito condicionadas à construção

CLASSIFICAÇÃO ACÚSTICA

- Zonas Mistas
- Zonas Sensíveis
- Zonas de Conflito

UNIDADES OPERATIVAS DE PLANEAMENTO E GESTÃO

U1 - Expansão da Plataforma Logística

U2 - Multifusos na Castanheira

U3 - Expansão do Aglomerado de Quintas

U4 - Quinta dos Fidalgos

U5 - Aglomerado de Cachoeiras

U6 - Expansão Nascente de Cotovios

U7 - Quinta dos Canavieiros

U8 - Expansão Sul de Cotovios

U9 - Quinta da Azibreira

U10 - Multifusos do Aglomerado de Trancoso

U11 - Expansão do Aglomerado de Calhandriz/Loureiro

U12 - Expansão de A-dos-Loucos

U13 - Sobralinho

U14 - Previdente

U15 - Adarce Ponte

U16A - Quinta do Cochão

U16B - Quinta do Cochão

U17 - Envolvente dos Moinhos da Póvoa

U18 - Expansão de Póvoas de Santa Iria

U19 - Zona Empresarial de Mato da Cruz

U20 - Quinta de Palmyre

U21 - Quinta da Póvoa

U22 - Parque Desportivo e Radical da Castanheira

U23 - Senhor da Boa Morte

U24 - Parque Biológico do Sobralinho e Quinta do Sobralinho

U25 - Cado de Lezíria

U26 - Gado Bravo

U27A - Mouchão de Ahandra

U27B - Mouchão do Lombo do Tejo

U27C - Mouchão da Póvoa

U27D - Salinas da Saragoça

U28 - Quinta e Convento de Sto António

U29 - Quinta do Alto

U30 - Parque Ribatejo

U31 - Zona de Reconversão de Valorização da Paisagem

U70 A - Zona a Reestruturar de Arzena

U32 a U69 e U70B a U73 - Áreas Urbanas de Génese legal (ver listagem no Regulamento)

U74 - Antigas Instalações da Escola da Armada

SIMBOLOGIA DO PROJETO:

- EIXO DE PROJETO (Unifilar)
- EIXO DA VIA EXISTENTE (Unifilar)
- PASSAGENS HIDRÁULICAS EXISTENTES A MANTER
- PASSAGENS HIDRÁULICAS A INTERVENCIORAR
- RESTABELECIMENTO A CONSTRUIR
- OBRAS DE ARTE A CONSTRUIR
- PLATAFORMAS DE PASSAGEIROS EXISTENTE SEM INTERVENÇÃO
- PLATAFORMAS DE PASSAGEIROS EXISTENTE COM INTERVENÇÃO OU A CONSTRUIR
- PLATAFORMA TÉCNICA DE CASTANHEIRA DO RIBATEJO A CONSTRUIR

LEGENDA:

- ÁREA DE ESTUDO
- ÁREA DE INTERVENÇÃO
- DOMÍNIO PÚBLICO FERROVIÁRIO
- LIMITE DOS CONCELHOS
- LIMITE DAS FREGUESIAS

Logótipos e identificação complementar				Logótipos de entidades envolvidas			
Código Projeto: 22048				Orgão: Direção de Engenharia e Ambiente			
Folha: PF0223.PE.10.01.05.012_17.02_ORDENAMENTO VFX.DWG				Empreendimento: Estrutura da Planta de Ordenamento do PDM de Vila de Franca de Xira			
Projeto: Manuela Miguel				Fase: Projeto de Execução			
Desenho: Tiago Laranjinho				Título do Desenho: Estrutura da Planta de Ordenamento do PDM de Vila de Franca de Xira			
Validar: Manuela Miguel				Área de Risco ao Uso do Solo e Unidades Operativas de Planeamento de Gestão			
				Escala: 1:25000			