



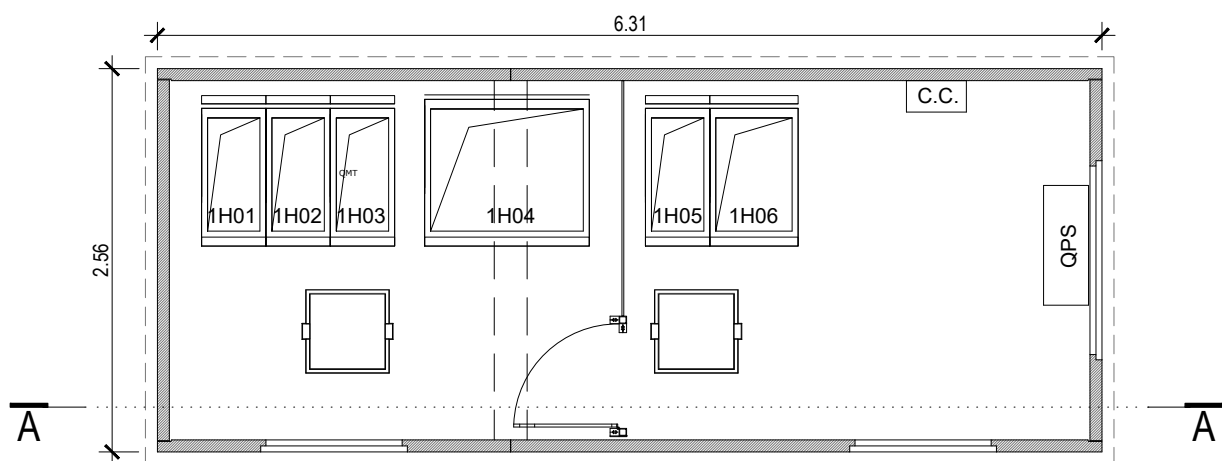


PLANTA  
PLAN

ESCALA 1:50

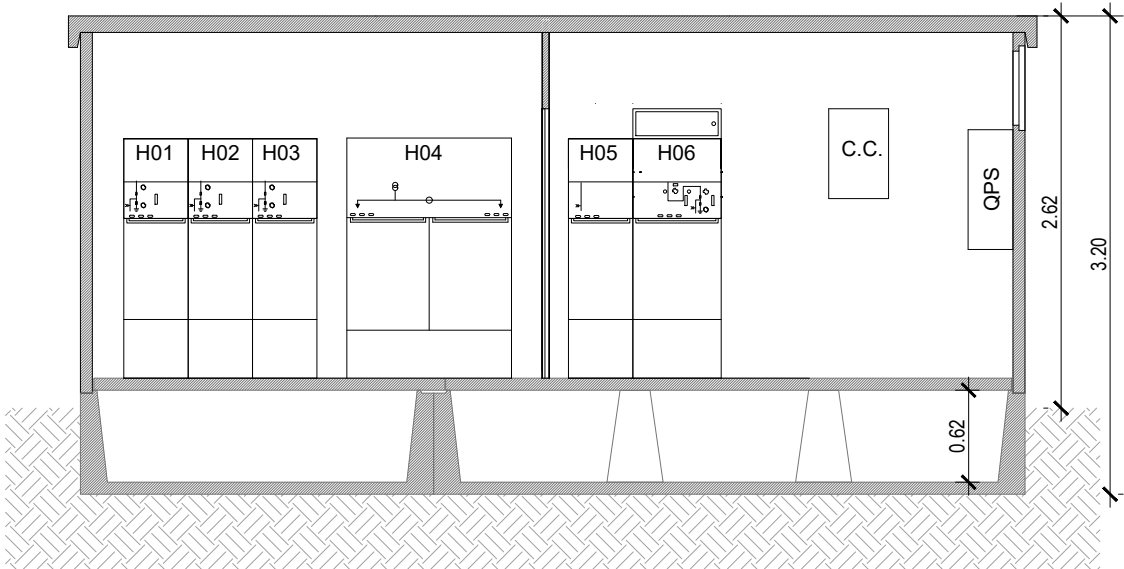

CORTE A-A  
SECTION A-A

ESCALA 1:50

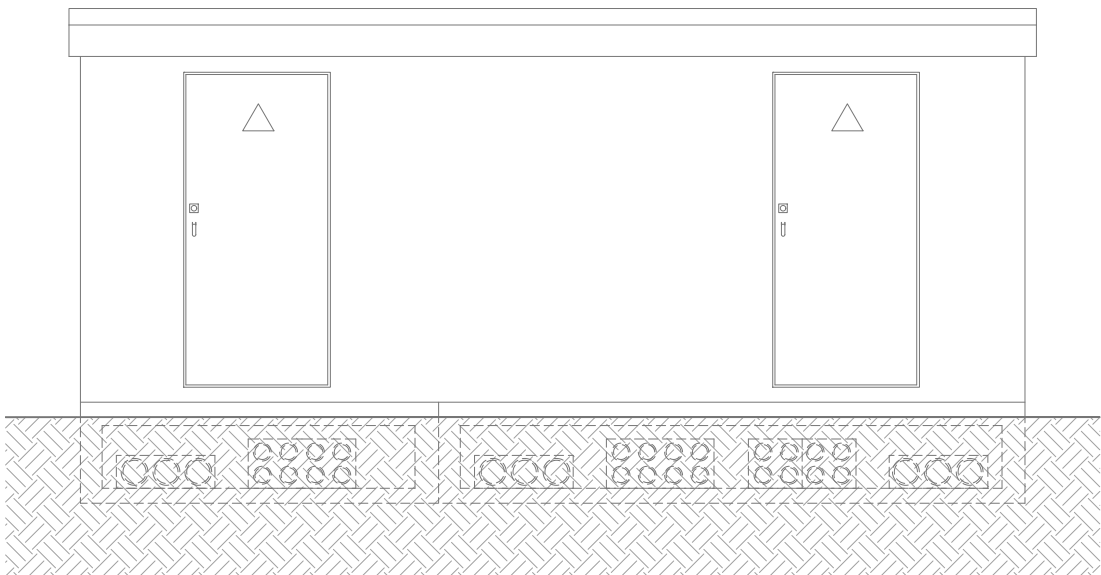


ALÇADO PRINCIPAL  
FRONT VIEW

ESCALA 1:50




ALÇADO POSTERIOR  
BACK VIEW

ESCALA 1:50

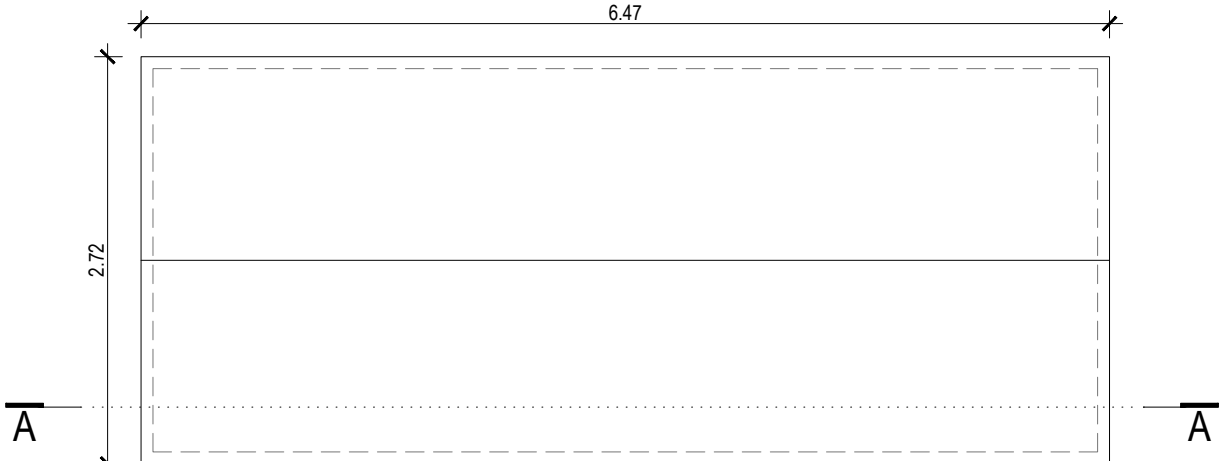


PLANTA DA COBERTURA  
ROOF PLAN

ESCALA 1:50

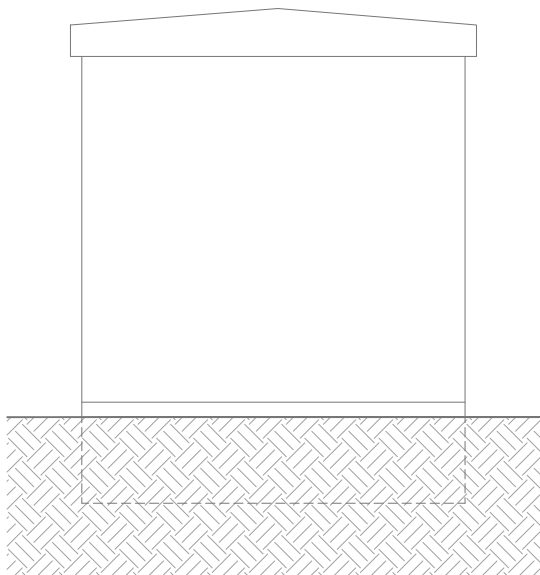

ALÇADO LATERAL ESQUERDO  
LEFT SIDE VIEW

ESCALA 1:50

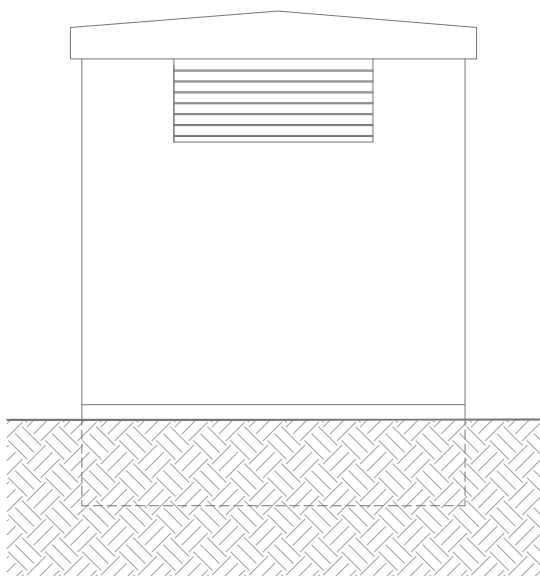

ALÇADO LATERAL DIREITO  
RIGHT SIDE VIEW

ESCALA 1:50

## NOTAS GERAIS / GENERAL NOTES

A LOCALIZAÇÃO EXATA DOS EQUIPAMENTOS DAS INSTALAÇÕES PROJETADAS DEVE SER CONFIRMADA PELO DONO DE OBRA.  
THE EXACT LOCATION OF THE EQUIPMENT MUST BE CONFIRMED ON SITE BY THE OWNER

CASO SE VERIFIQUE QUALQUER INCOMPATIBILIDADE NO PRESENTE PROJETO, A MESMA DEVERÁ DE IMEDIATO SER COMUNICADA POR ESCRITO PARA O PROJETISTA

IN THE EVENT THAT SOME INCOMPATIBILITY BETWEEN THESE DRAWINGS AND OTHER ENGINEERING OR ARCHITECTURE DESIGNS MIGHT BE RAISED, THE DESIGNER SHALL BE NOTIFIED IMMEDIATELY

OS DESENHOS DEVEM SER INTERPRETADOS EM CONJUNTO COM OS PROJETOS DAS RESTANTES ESPECIALIDADES  
THIS PROJECT SHALL BE SEEN WITH ALL OTHER PROJECTS

DEVERÃO SER VERIFICADAS EM OBRA TODAS AS CONDICIONANTES DE PROJETO  
ALL THE DESIGN CONSTRAINTS SHALL BE VERIFIED ON SITE

|      |            |                              |          |
|------|------------|------------------------------|----------|
|      |            |                              |          |
|      |            |                              |          |
|      |            |                              |          |
| 00   | 17-10-2025 | EMISSÃO INICIAL/ FIRST ISSUE | -        |
| Rev. | Data       | Descrição das alterações     | Aprov.   |
| Rev. | Date       | Description of changes       | Approved |



QUADRANTE  
COMPASS GROUP

www.quadranteglobal.com

Cliente / Client



Projeto / Project

CENTRAL DE BIOMETANO

BIOMETHANE POWER PLANT

Fase / Phase

Designação / Designation

POSTO DE SECCIONAMENTO  
/ PLANTA E CORTES

SECTIONING STATION  
/ PLAN AND SECTIONS

Escalas / Scales : NA  
Data / Date : 17-10-2025  
Processo / Process : EX-ELE-DWG-103  
Ficheiro / T2025-0064-01-EX-ELE-DWG-103  
File :

Projeteou / Designed : -  
Desenhou / Drawn : -  
Verificou / Checked : -  
Aprovou / APPROVED :-

Desenho / Drawing :

Revisão / Revision :

EX-ELE-DWG-103 00

This drawing is property of QUADRANTE, Engenharia e Consultoria, S.A. It cannot be copied, partially or totally, or conveyed to third parties without written allowance from QUADRANTE, S.A. This drawing is only good for construction if properly signed.