


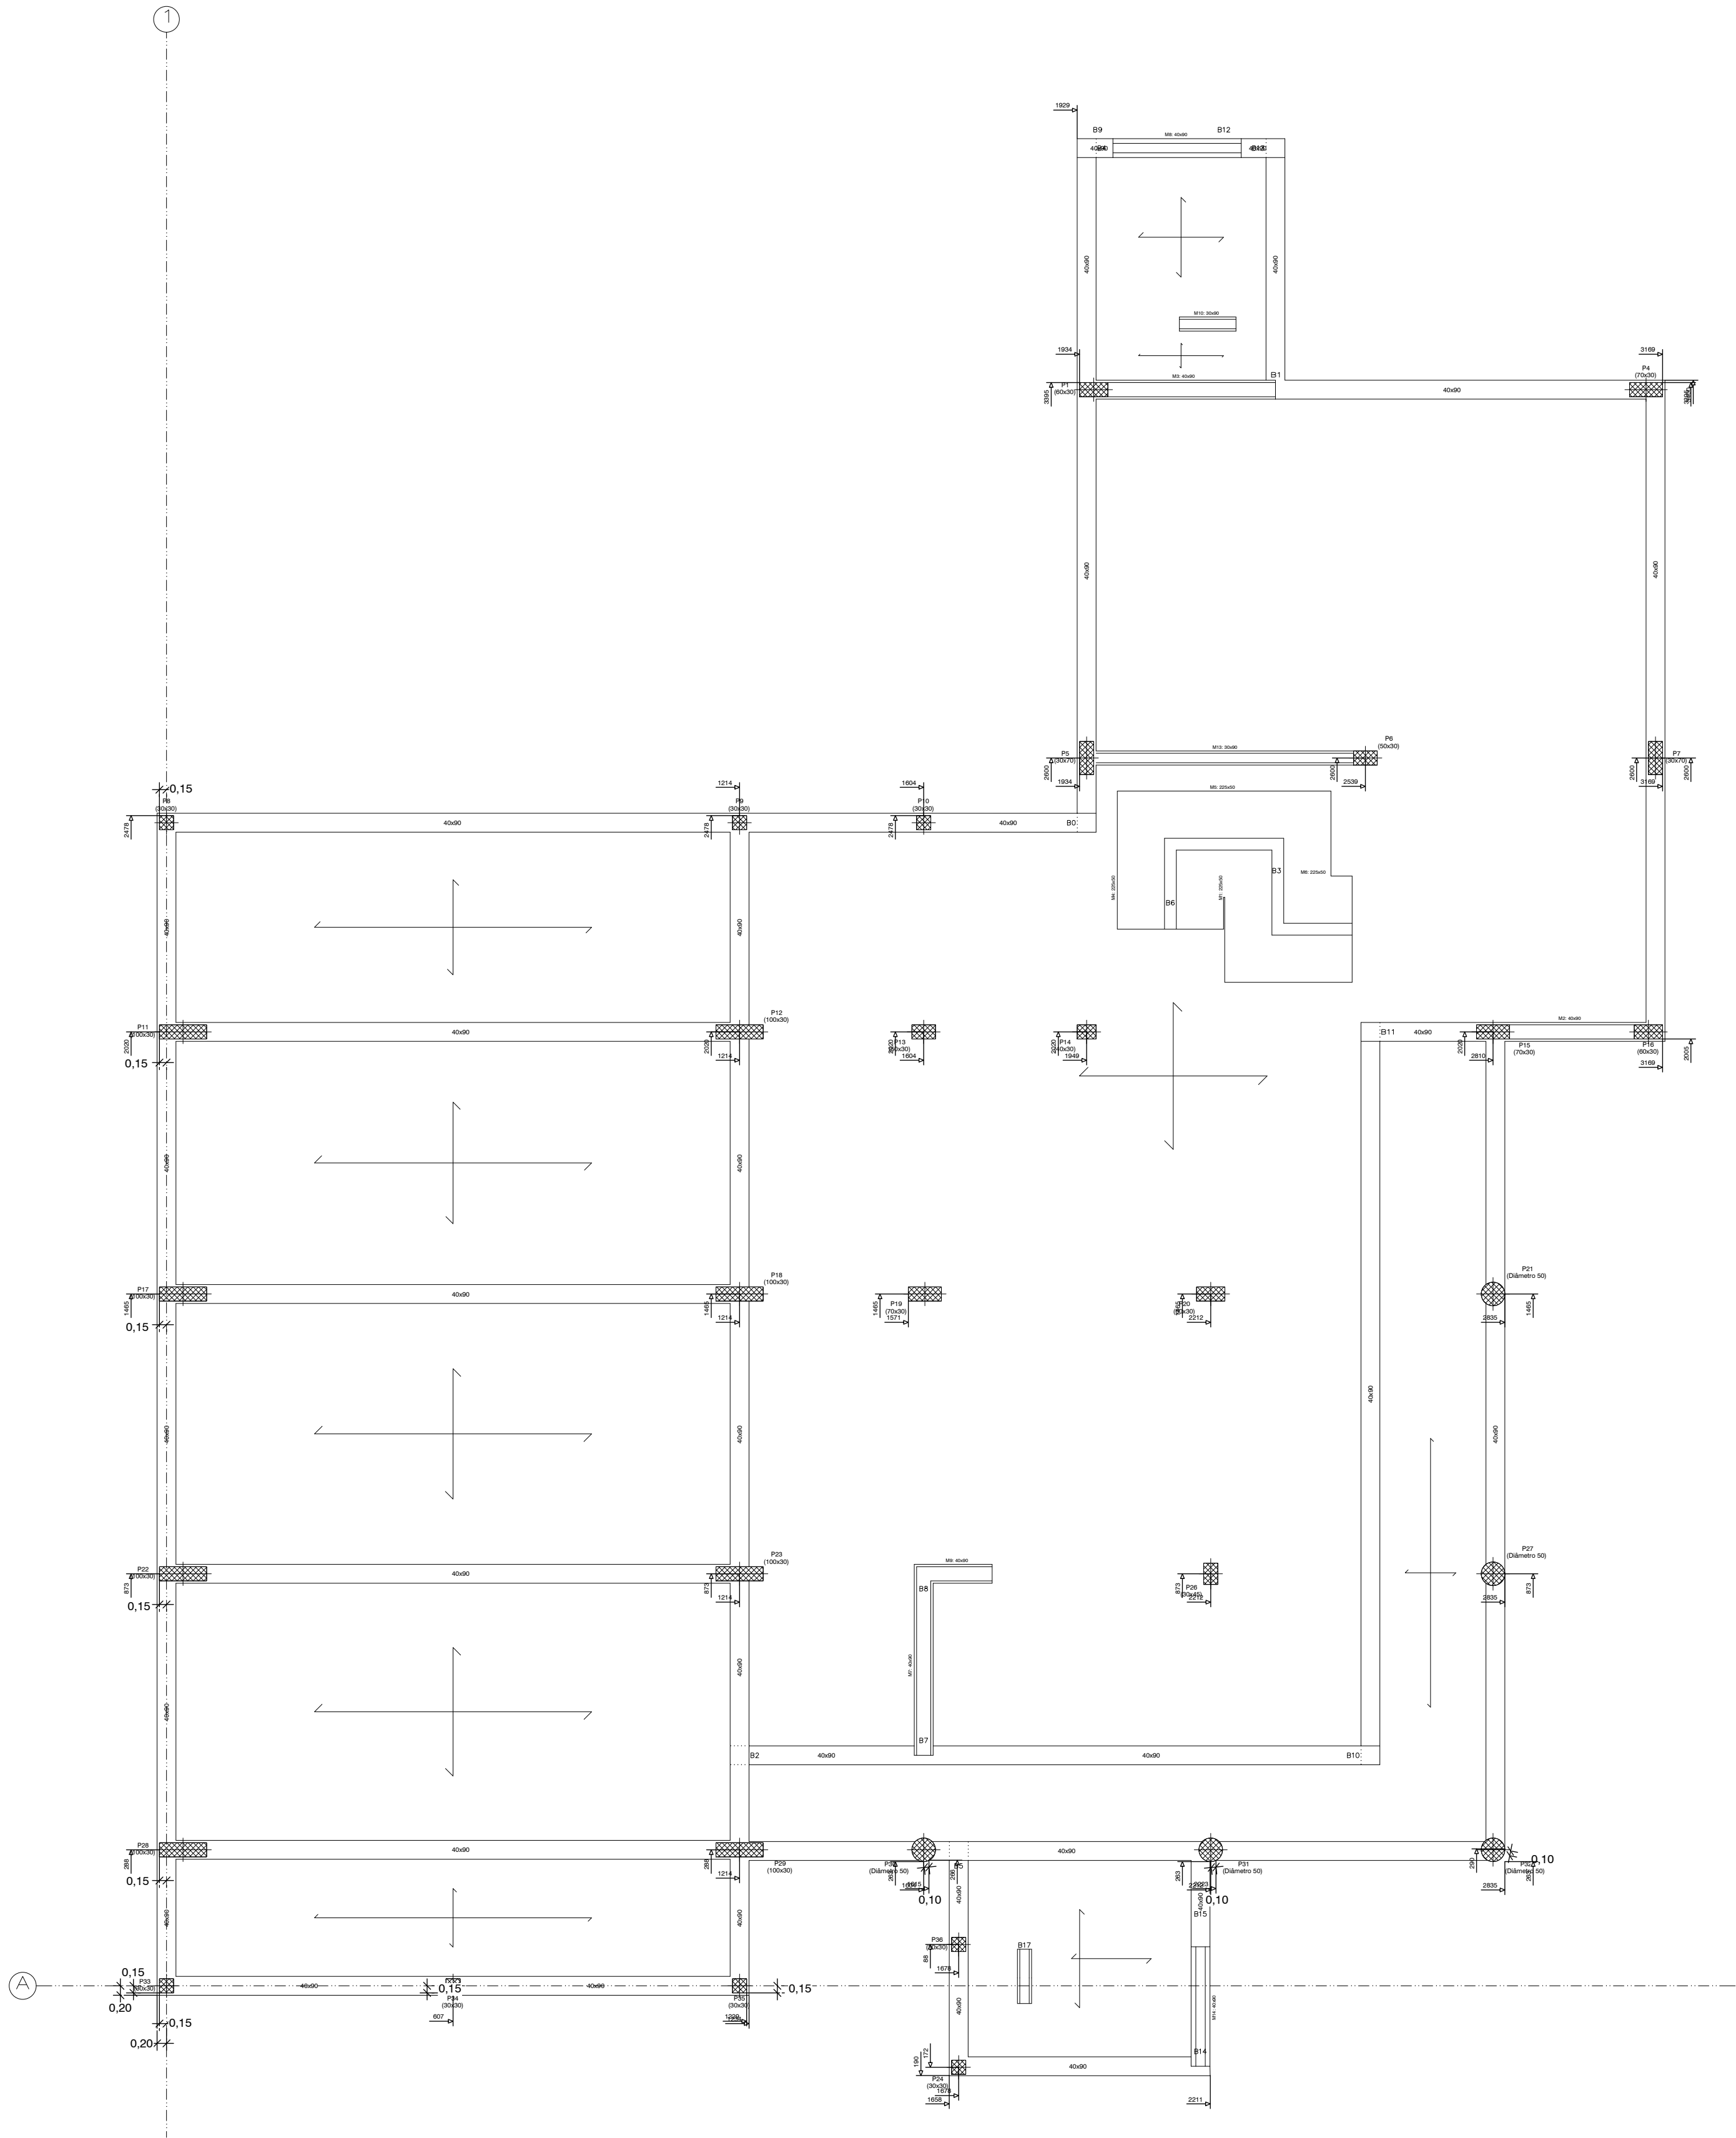


The floor plan shows a large central hall with several rooms branching off. A red-shaded area, labeled 'Redacted', is located in the upper right section of the plan. A north arrow is present in the bottom left corner.

NOTA
No dimensionamento de fundações foi considerada uma tensão de contacto admissível de 150 kPa no "Silte argiloso, algo arenoso, castanho avermelhado, duro a rijo". Este valor deverá ser confirmado em obra, e caso seja inferior as fundações deverão ser redimensionadas e sujeitas a aprovação pela fiscalização.

TABELA DE CARACTERÍSTICAS DE LAJES ALVEOLADAS (Grupo 2)	
LA-1	
Altura: 50,00 cm	
Espessura da camada de compressão: 10,00 cm	Entrega Mínima: 8,00 cm
Largura da Placa: 120,00 cm	Recobrimento mecânico: 3,50 cm
Nota 1: O fabricante indicará os escoramentos necessários e a separação	
Nota 2: Consulte os detalhes referentes a uniões com lajes da estrutura principal e das zonas maciças	

- 1 A LAJE DE FUNDO / SOLEIRA DAS ESTRUTURAS DEVERÁ FICAR PERFEITAMENTE LISA E, NOS CASOS NECESSÁRIOS, PERFEITAMENTE HORIZONTAL, POR FORMA A PERMITIR A CORRETA INSTALAÇÃO E FUNCIONAMENTO DOS EQUIPAMENTOS
- 2 AS DIMENSÕES E COTAS APRESENTADAS NO DESENHO SÃO EXPRESSAS EM METROS (SALVO HAJA OUTRA INDICAÇÃO NO DESENHO EM CONTRÁRIO)
- 3 O RESSALTO MÍNIMO NAS ESTRUTURAS PARA INSTALAÇÃO DE TAMPAS E GRADIS É DE 40 mm x 40 mm
- 4 AS SOLEIRAS DE CÂMARAS EM BETÃO DEVERÃO TER UMA PENDENTE MÍNIMA DE 1,5% PARA ENCAMINHAMENTO DE ÁGUA DA CHUVA A UMA FOSSA DE DRENAGEM
- 5 AS COTAGENS INTERIORES APRESENTADAS NO DESENHO SÃO DIMENSÕES ÚTEIS FINAIS
- 6 TODAS AS COTAS ALTIMÉTRICAS DESTES DESENHOS ENCONTRAM-SE NO SISTEMA DE REFERÊNCIA - NÍVEL MÉDIO DO MAR (NNM)

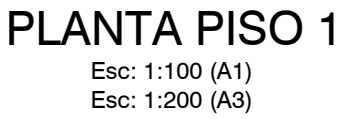

Sistema de coordenadas: ETRS89/TM06 - Portugal

NOTA
No dimensionamento de fundações foi considerada uma tensão de contacto admissível de 150 kPa no "Silte argiloso, algo arenoso, castanho avermelhado, duro a rijo". Este valor deverá ser confirmado em obra, e caso seja inferior as fundações deverão ser redimensionadas e sujeitas a aprovação pela fiscalização.

The architectural floor plan depicts a rectangular building with a central courtyard. The building is divided into several rooms, including a large hall (A1) and a smaller room (A2). The courtyard is labeled 'COURT' and contains a central cross-shaped feature. The plan includes dimensions, room numbers, and a north arrow.



Esc: 1:100 (A1)
Esc: 1:200 (A3)

- 1 A LAJE DE FUNDO / SOLEIRA DAS ESTRUTURAS DEVERÁ FICAR PERFEITAMENTE LISA E, NOS CASOS NECESSÁRIOS, PERFEITAMENTE HORIZONTAL, POR FORMA A PERMITIR A CORRETA INSTALAÇÃO E FUNCIONAMENTO DOS EQUIPAMENTOS
- 2 AS DIMENSÕES E COTAS APRESENTADAS NO DESENHO SÃO EXPRESSAS EM METROS (SALVO HAJA OUTRA INDICAÇÃO NO DESENHO EM CONTRÁRIO)
- 3 O RESSALTO MÍNIMO NAS ESTRUTURAS PARA INSTALAÇÃO DE TAMPAS E GRADIS É DE 40 mm x 40 mm
- 4 AS SOLEIRAS DE CÂMARAS EM BETÃO DEVERÃO TER UMA PENDENTE MÍNIMA DE 1,5% PARA ENCAMINHAMENTO DE ÁGUA DA CHUVA A UMA FOSSA DE DRENAGEM
- 5 AS COTAGENS INTERIORES APRESENTADAS NO DESENHO SÃO DIMENSÕES ÚTEIS FINAIS
- 6 TODAS AS COTAS ALTIMÉTRICAS DESTES DESENHOS ENCONTRAM-SE NO SISTEMA DE REFERÊNCIA - NÍVEL MÉDIO DO MAR (NNM)

Sistema de coordenadas: ETRS89/TM06 - Portugal

AL-INN-4100-CW-DWG-00002 01.0 PR-22923-CC EDADMINISTRACAO

PLANTA CHAVE

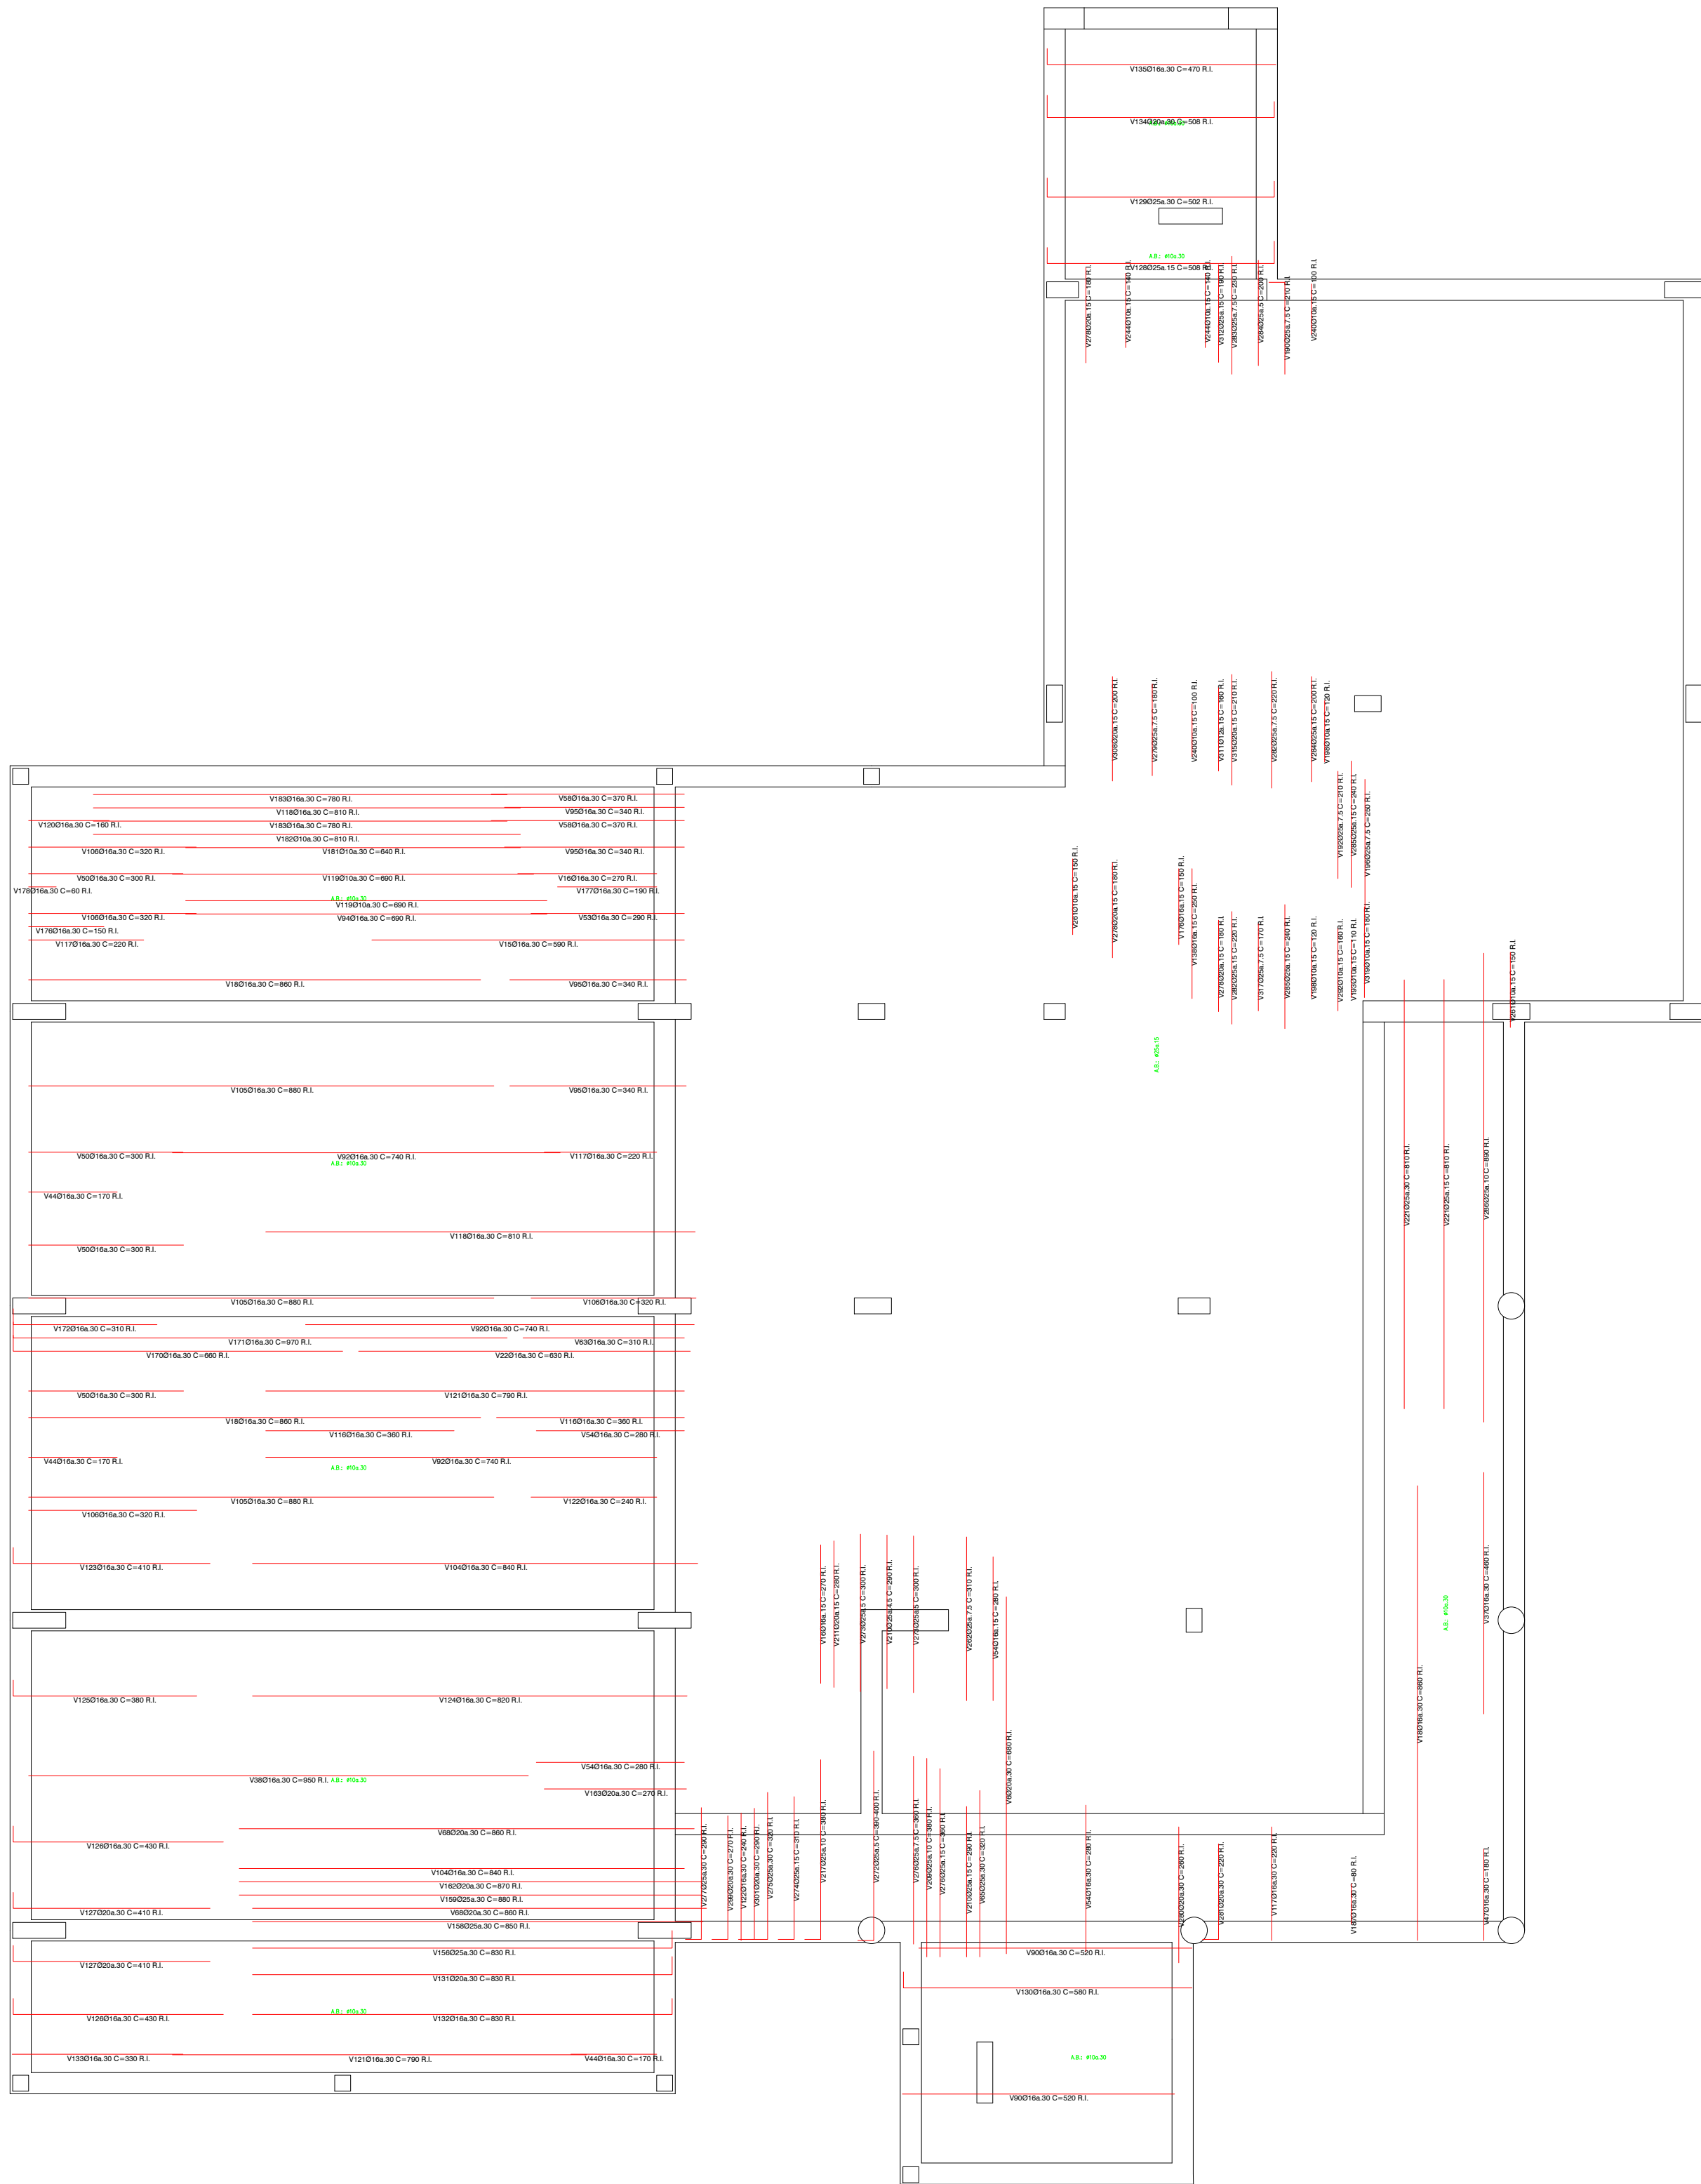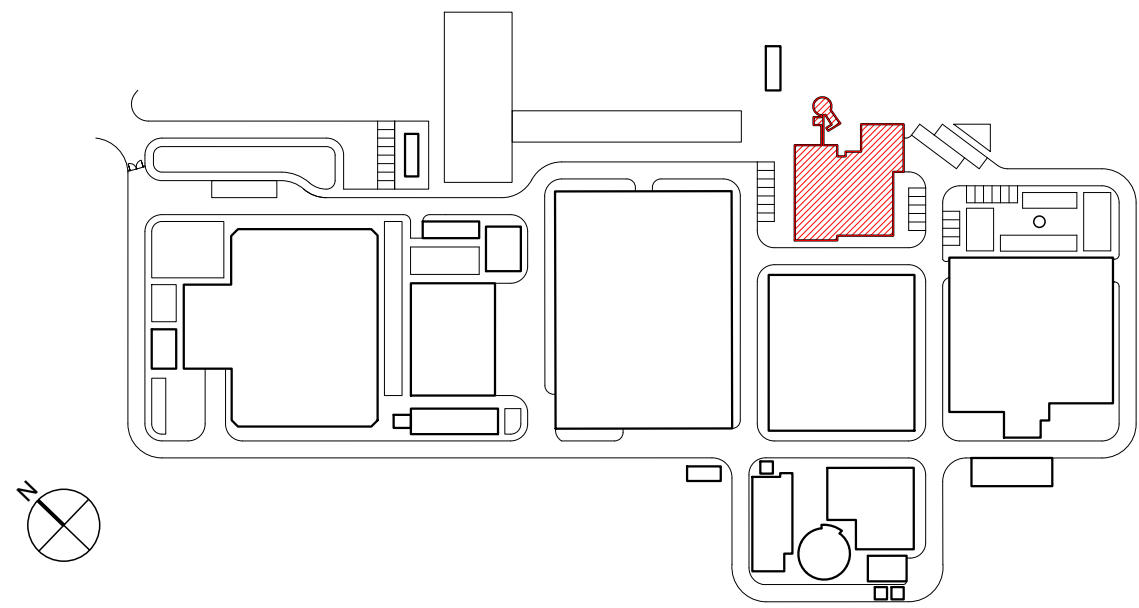

PLANTA DE FUNDAÇÕES - ARMADURA INFERIOR TRANSVERSAL

Esc: 1:100 (A1)
Esc: 1:200 (A3)

MATERIAIS - BETÃO ARMADO					
BETÃO de acordo com NP EN 206:2013 e à especificação LNEC E 464 2007					
Classe de execução: Classe 2 (NP EN 13670:2011)					
	Classe de Resistência	D máx	Classe de Abaixamento	Classe teor de Cioletos	Classe de Exposição
Elementos Estruturais	C30/37	16	S3	CI0,4	XC4
Fundações	C35/45	20	S3	CI0,4	XC4 / XA1
Betão de Regularização	C12/15	20	S3		X0(P)
RECOBRIMENTOS MÍNIMOS					
Elementos Estruturais	4,0 cm				
Fundações:	5,0 cm				
ARMADURAS					
Armaduras Ordinárias		A500NR			
Aço em perfis laminados e compostos		S-355 (EN10025-4)			
O comprimento de sobreposição de armaduras, deve ser considerado para cada situação específica tendo em atenção a Seção 8.7 da NP EN 1992-1-1:2010.					

NOTA
No dimensionamento de fundações foi considerada uma tensão de contacto admissível de 150 kPa no "Silte argiloso, algo arenoso, castanho avermelhado, duro a rijo". Este valor deverá ser confirmado em obra, e caso seja inferior as fundações deverão ser redimensionadas e sujeitas a aprovação pela fiscalização.

NOTAS

- A LAJE DE FUNDO / SOLEIRA DAS ESTRUTURAS DEVERÁ FICAR PERFEITAMENTE LISA E, NOS CASOS NECESSÁRIOS, PERFEITAMENTE HORIZONTAL, POR FORMA A PERMITIR A CORRETA INSTALAÇÃO E FUNCIONAMENTO DOS EQUIPAMENTOS
- AS DIMENSÕES E COTAS APRESENTADAS NO DESENHO SÃO EXPRESSAS EM METROS (SALVO HAJA OUTRA INDICAÇÃO NO DESENHO EM CONTRÁRIO)
- O RESSALTO MÍNIMO NAS ESTRUTURAS PARA INSTALAÇÃO DE TAMPAS E GRADIS É DE 40 mm x 40 mm
- AS SOLEIRAS DE CÂMARAS EM BETÃO DEVERÃO TER UMA PENDENTE MÍNIMA DE 1,5% PARA ENCAMINHAMENTO DE ÁGUA DA CHUVA A UMA FOSSA DE DRENAGEM
- AS COTAGENS INTERIORES APRESENTADAS NO DESENHO SÃO DIMENÕES ÚTEIS FINAIS
- TODAS AS COTAS ALTIMÉTRICAS DESTES DESENHO ENCONTRAM-SE NO SISTEMA DE REFERÊNCIA - NÍVEL MÉDIO DO MAR (NMM)

01.0	PRIMEIRA EDIÇÃO	19/02/2025	INN	FME
Índice	Designação das alterações	Data	Nome	Veloz
		Fase do projeto / Imagem		
Empreitada de Conceção-CONSTRUÇÃO DO SISTEMA DE DESSALINIZAÇÃO NA REGIÃO DO ALGARVE		Projeto	Nome	Paulo Rodrigues
Projeto		Verificado	Nome	Francisco Mendes
Aprovação		Aprova	Nome	Francisco Mendes
CONSTRUÇÃO CIVIL		Escala		
Edifício de Administração e Controlo: ARMADURAS. PLANTA SEÇÕES-PORMENORES-PLANTA DE FUNDAÇÕES ARMADURA INFERIOR TRANSVERSAL		1/100	4 DE 34	Nº Desenho XIA PR-22923-CC 20250101

NOTA
No dimensionamento de fundações foi considerada uma tensão de contacto admissível de 150 kPa no "Silte argiloso, algo arenoso, castanho avermelhado, duro a rijo". Este valor deverá ser confirmado em obra, e caso seja inferior as fundações deverão ser redimensionadas e sujeitas a aprovação pela fiscalização.


- 1 A LAJE DE FUNDO / SOLEIRA DAS ESTRUTURAS DEVERÁ FICAR PERFEITAMENTE LISA E, NOS CASOS NECESSÁRIOS, PERFEITAMENTE HORIZONTAL, POR FORMA A PERMITIR A CORRETA INSTALAÇÃO E FUNCIONAMENTO DOS EQUIPAMENTOS
- 2 AS DIMENSÕES E COTAS APRESENTADAS NO DESENHO SÃO EXPRESSAS EM METROS (SALVO HAJA OUTRA INDICAÇÃO NO DESENHO EM CONTRÁRIO)
- 3 O RESSALTO MÍNIMO NAS ESTRUTURAS PARA INSTALAÇÃO DE TAMPAS E GRADIS É DE 40 mm x 40 mm
- 4 AS SOLEIRAS DE CÂMARAS EM BETÃO DEVERÃO TER UMA PENDENTE MÍNIMA DE 1,5% PARA ENCAMINHAMENTO DE ÁGUA DA CHUVA A UMA FOSSA DE DRENAGEM
- 5 AS COTAGENS INTERIORES APRESENTADAS NO DESENHO SÃO DIMENSÕES ÚTEIS FINAIS
- 6 TODAS AS COTAS ALTIMÉTRICAS DESTES DESENHOS ENCONTRAM-SE NO SISTEMA DE REFERÊNCIA - NÍVEL MÉDIO DO MAR (NNM)

Sistema de coordenadas: ETRS89/TM06 - Portugal

PLANTA DE FUNDAÇÕES - ARMADURA INFERIOR LONGITUDINAL


A schematic floor plan of a building. The plan shows several rooms of varying sizes, corridors, and a central open area. A specific room, located in the upper right quadrant, is shaded in red. A small icon of a person with a red dot on their head is positioned within this red-shaded room. A north arrow is located in the bottom left corner of the plan.

NOTA
No dimensionamento de fundações foi considerada uma tensão de contacto admissível de 150 kPa no "Silte argiloso, algo arenoso, castanho avermelhado, duro a rijo". Este valor deverá ser confirmado em obra, e caso seja inferior as fundações deverão ser redimensionadas e sujeitas a aprovação pela fiscalização.

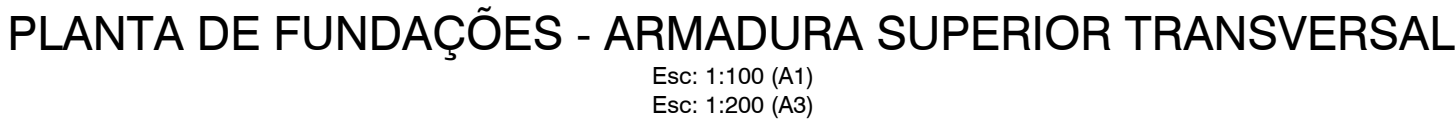

- 1 A LAJE DE FUNDO / SOLEIRA DAS ESTRUTURAS DEVERÁ FICAR PERFEITAMENTE LISA E, NOS CASOS NECESSÁRIOS, PERFEITAMENTE HORIZONTAL, POR FORMA A PERMITIR A CORRETA INSTALAÇÃO E FUNCIONAMENTO DOS EQUIPAMENTOS
- 2 AS DIMENSÕES E COTAS APRESENTADAS NO DESENHO SÃO EXPRESSAS EM METROS (SALVO HAJA OUTRA INDICAÇÃO NO DESENHO EM CONTRÁRIO)
- 3 O RESSALTO MÍNIMO NAS ESTRUTURAS PARA INSTALAÇÃO DE TAMPAS E GRADIS É DE 40 mm x 40 mm
- 4 AS SOLEIRAS DE CÂMARAS EM BETÃO DEVERÃO TER UMA PENDENTE MÍNIMA DE 1,5% PARA ENCAMINHAMENTO DE ÁGUA DA CHUVA A UMA FOSSA DE DRENAGEM
- 5 AS COTAGENS INTERIORES APRESENTADAS NO DESENHO SÃO DIMENSÕES ÚTEIS FINAIS
- 6 TODAS AS COTAS ALTIMÉTRICAS DESTES DESENHOS ENCONTRAM-SE NO SISTEMA DE REFERÊNCIA - NÍVEL MÉDIO DO MAR (NNM)


Sistema de coordenadas: ETRS89/TM06 - Portugal

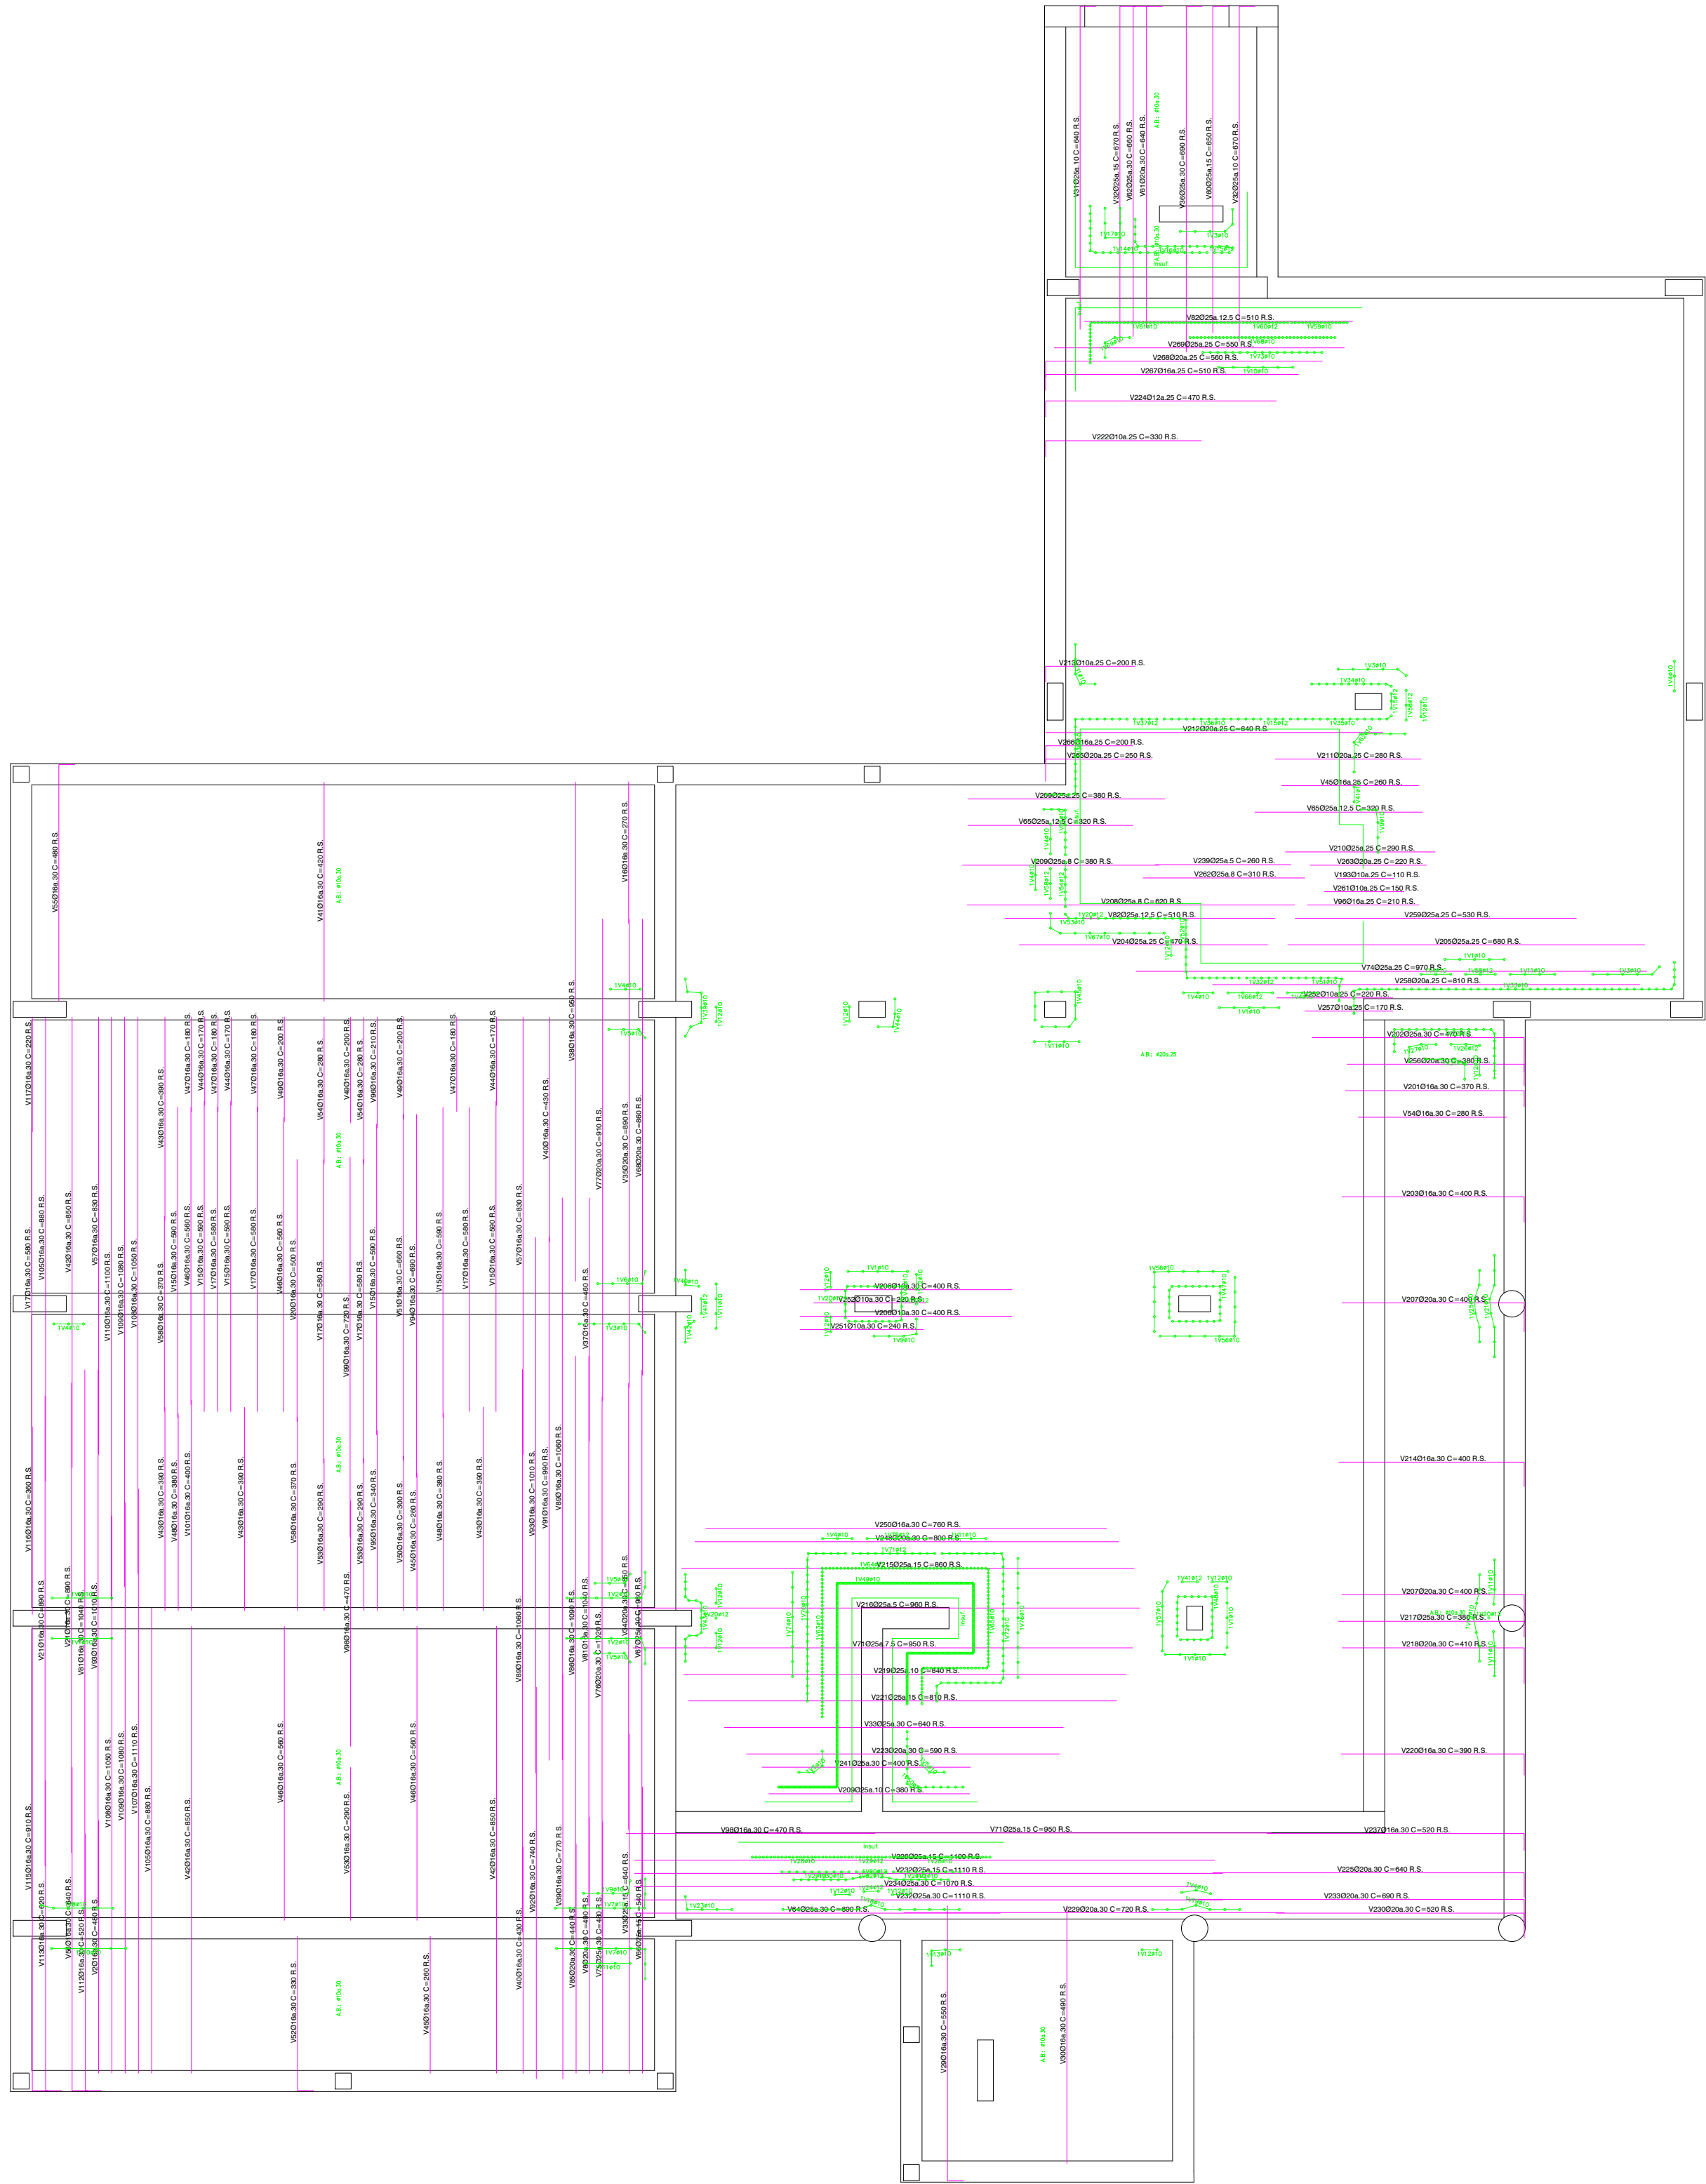

PLANTA DE FUNDAÇÕES - ARMADURA SUPERIOR LONGITUDINAL

Esc: 1:100 (A1)
Esc: 1:200 (A3)

PLANTA CHAVE

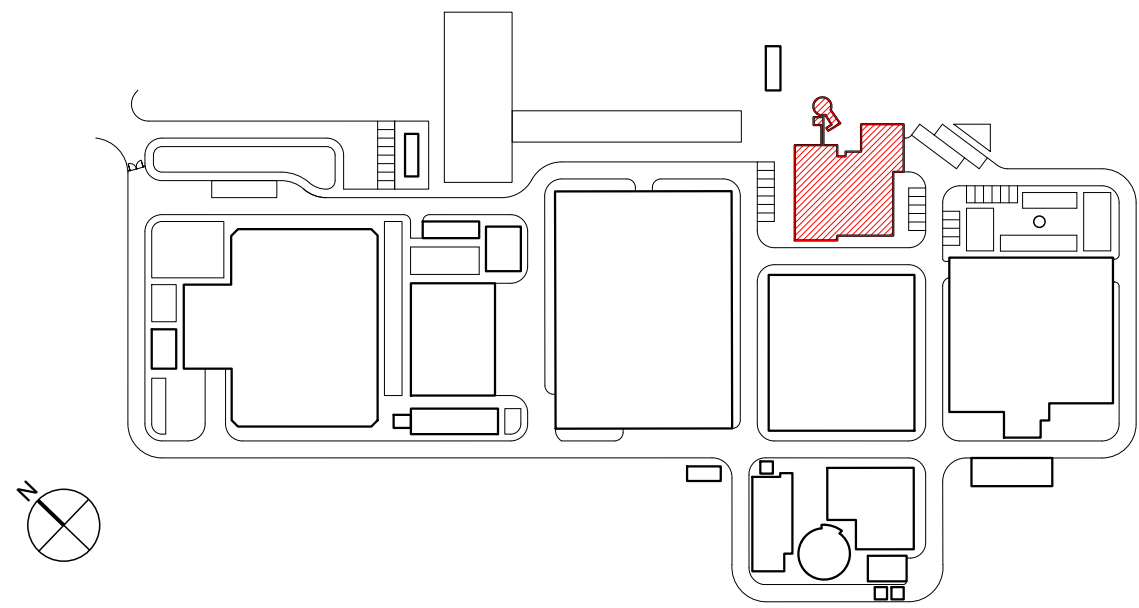

MATERIAIS - BETÃO ARMADO					
BETÃO de acordo com NP EN 206:2013 e à especificação LNEC E 464 2007					
Classe de execução: Classe 2 (NP EN 13670:2011)					
	Classe de Resistência	D máx	Classe de Abaixamento	Classe teor de Cioetos	Classe de Exposição
Elementos Estruturais	C30/37	16	S3	CI0,4	XC4
Fundações	C35/45	20	S3	CI0,4	XC4 / XA1
Betão de Regularização	C12/15	20	S3		X0(P)
RECOBRIMENTOS MÍNIMOS					
Elementos Estruturais				4,0 cm	
Fundações:				5,0 cm	
ARMADURAS					
Armaduras Ordinárias	A500NR				
Aço em perfis laminados e compostos	S-355 (EN10025-4)				
O comprimento de sobreposição de armaduras, deve ser considerado para cada situação específica tendo em atenção a Seção 8.7 da NP EN 1992-1-1:2010.					



NOTA
No dimensionamento de fundações foi considerada uma tensão de contacto admissível de 150 kPa no "Silte argiloso, algo arenoso, castanho avermelhado, duro a rijo". Este valor deverá ser confirmado em obra, e caso seja inferior as fundações deverão ser redimensionadas e sujeitas a aprovação pela fiscalização.

NOTAS

- 1 A LAJE DE FUNDO / SOLEIRA DAS ESTRUTURAS DEVERÁ FICAR PERFEITAMENTE LISA E, NOS CASOS NECESSÁRIOS, PERFEITAMENTE HORIZONTAL, POR FORMA A PERMITIR A CORRETA INSTALAÇÃO E FUNCIONAMENTO DOS EQUIPAMENTOS
- 2 AS DIMENSÕES E COTAS APRESENTADAS NO DESENHO SÃO EXPRESSAS EM METROS (SALVO HAJA OUTRA INDICAÇÃO NO DESENHO EM CONTRÁRIO)
- 3 O RESSALTO MÍNIMO NAS ESTRUTURAS PARA INSTALAÇÃO DE TAMPAS E GRADIS É DE 40 mm x 40 mm
- 4 AS SOLEIRAS DE CÂMARAS EM BETÃO DEVERÃO TER UMA PENDENTE MÍNIMA DE 1,5% PARA ENCAMINHAMENTO DE ÁGUA DA CHUVA A UMA FOSSA DE DRENAGEM
- 5 AS COTAGENS INTERIORES APRESENTADAS NO DESENHO SÃO DIMENÕES ÚTEIS FINAIS
- 6 TODAS AS COTAS ALTIMÉTRICAS DESTES DESENHO ENCONTRAM-SE NO SISTEMA DE REFERÊNCIA - NÍVEL MÉDIO DO MAR (NMM)

01.0	PRIMEIRA EDIÇÃO	19/02/2025	INN	FME
Índice	Designação das alterações	Data	Nome	Veloz
		Designação de Projeto/empreitada		Forma / Impressão
EMPREITADA DE CONCEÇÃO-CONSTRUÇÃO DO SISTEMA DE DESSALINIZAÇÃO NA REGIÃO DO ALGARVE		Projeto		A1 / 1-1
Elaborado por		Verificado		
Data		Assinatura		
Aprova		Assinatura		
CONSTRUÇÃO CIVIL		Assinatura		
		Título		Nº Desenho
EDIFÍCIO DE ADMINISTRAÇÃO E CONTROLE. ARMADURAS. PLANTA SEÇÕES-PORMENORES-PLANTA DE FUNDAÇÕES ARMADURA SUPERIOR LONGITUDINAL		Escala		PR-22923-CC
Sistema de coordenadas: ETRS89/TM06 - Portugal		1/100		PR-22923-CC
		7 DE 34		PR-22923-CC

PLANTA CHAVE

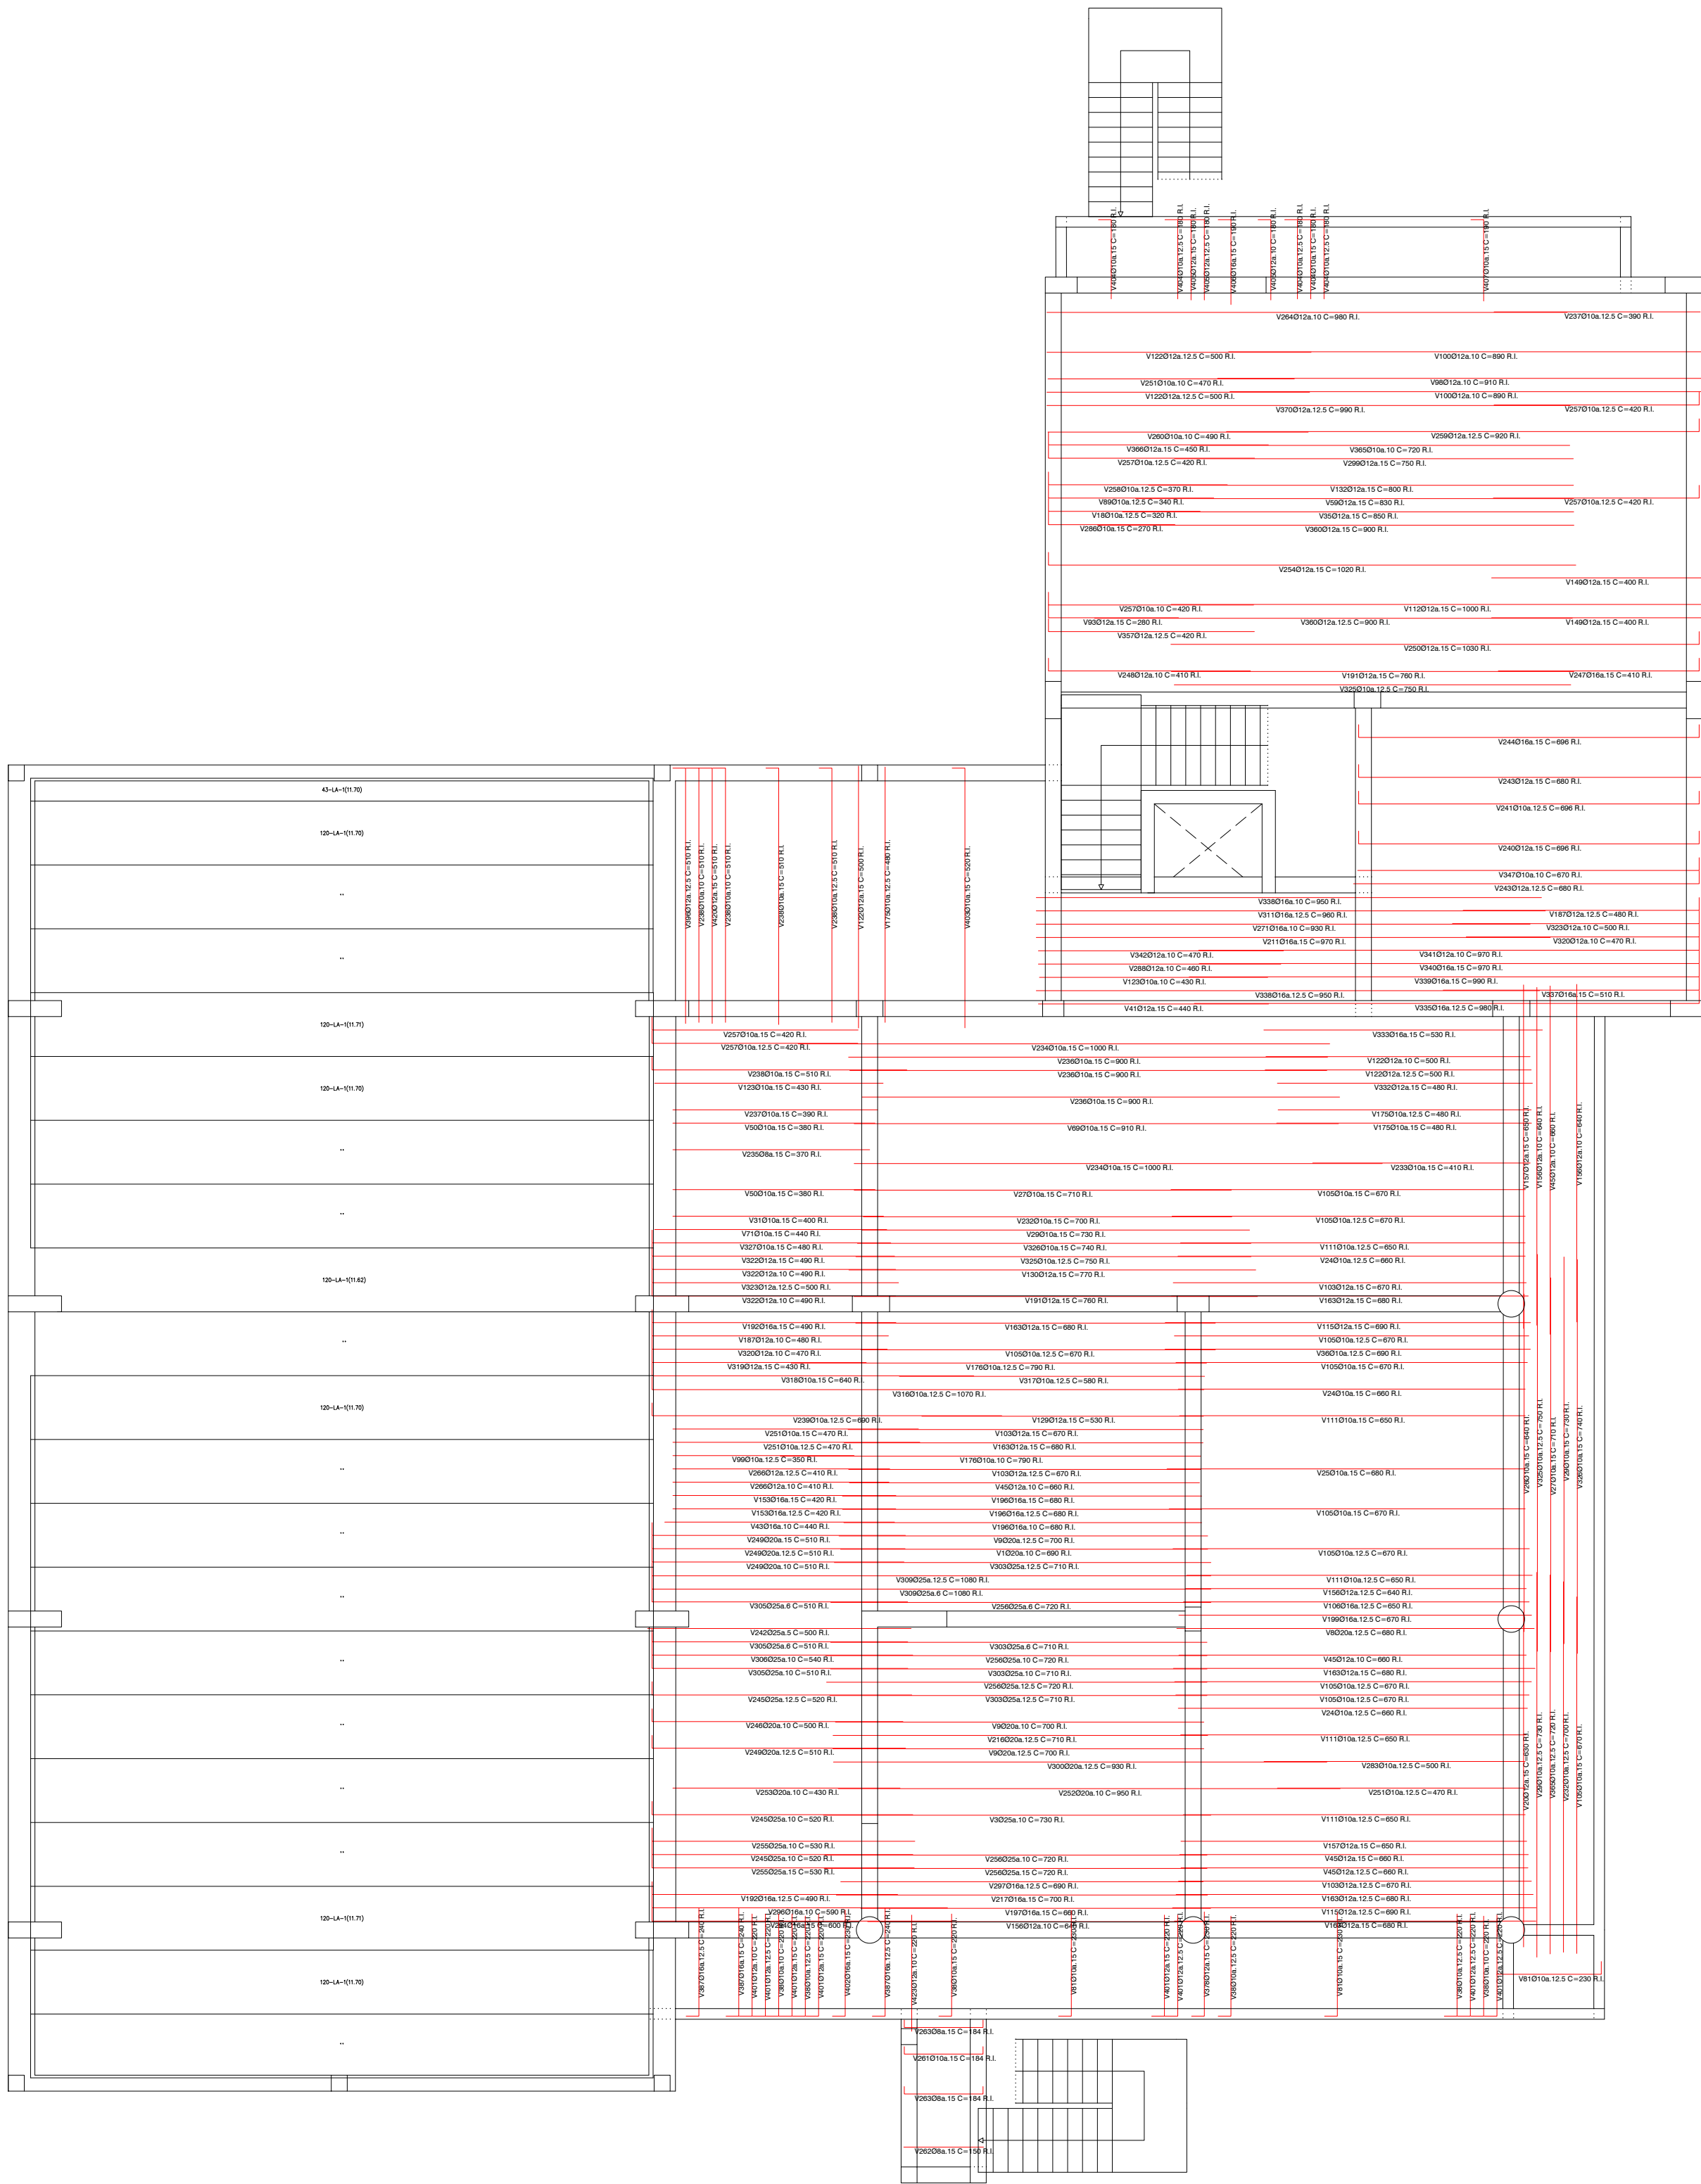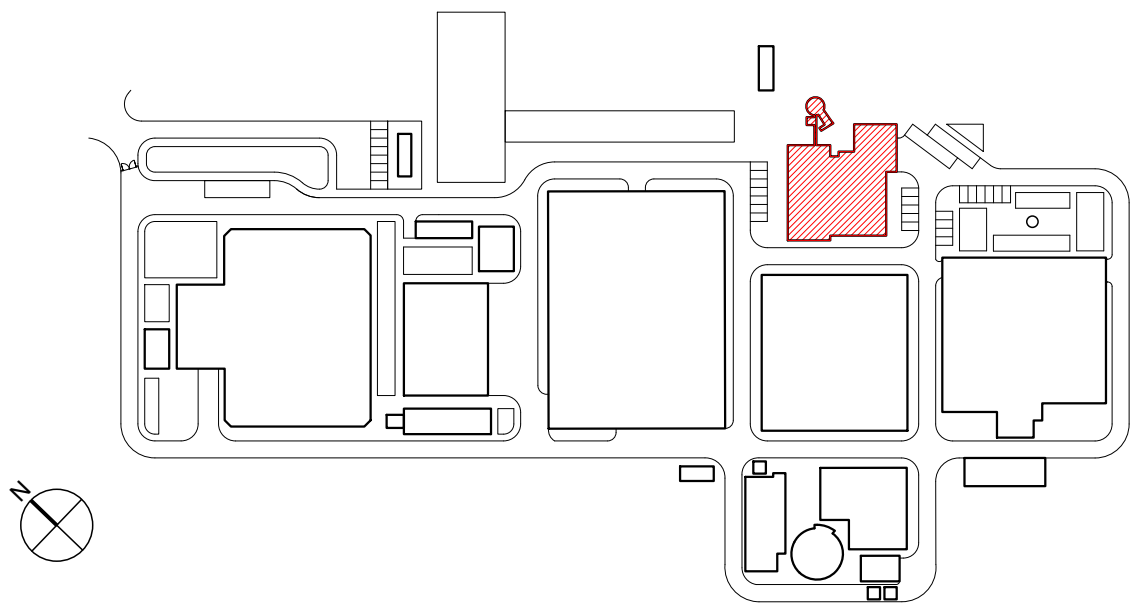

PLANTA DO PISO 1 - ARMADURAS INFERIORES TRANSVERSAIS

Esc: 1:100 (A1)
Esc: 1:200 (A3)

MATERIAIS - BETÃO ARMADO					
BETÃO de acordo com NP EN 206:2013 e à especificação LNEC E 464 2007					
Classe de execução: Classe 2 (NP EN 13670:2011)					
	Classe de Resistência	D máx	Classe de Abaixamento	Classe teor de Cloretos	Classe de Exposição
Elementos Estruturais	C30/37	16	S3	Cl0,4	XC4
Fundações	C35/45	20	S3	Cl0,4	XC4 / XA1
Betão de Regularização	C12/15	20	S3		X0(P)
RECOBRIMENTOS MÍNIMOS					
Elementos Estruturais	4,0 cm				
Fundações:	5,0 cm				
ARMADURAS					
Armaduras Ordinárias		A500NR			
Aço em perfis laminados e compostos		S-355 (EN10025-4)			
O comprimento de sobreposição de armaduras, deve ser considerado para cada situação específica tendo em atenção a Seção 8.7 da NP EN 1992-1-1:2010.					

NOTA
No dimensionamento de fundações foi considerada uma tensão de contacto admissível de 150 kPa no "Silte argiloso, algo arenoso, castanho avermelhado, duro a rijo". Este valor deverá ser confirmado em obra, e caso seja inferior as fundações deverão ser redimensionadas e sujeitas a aprovação pela fiscalização.

NOTAS

- A LAJE DE FUNDO / SOLEIRA DAS ESTRUTURAS DEVERÁ FICAR PERFEITAMENTE LISA E, NOS CASOS NECESSÁRIOS, PERFEITAMENTE HORIZONTAL, POR FORMA A PERMITIR A CORRETA INSTALAÇÃO E FUNCIONAMENTO DOS EQUIPAMENTOS
- AS DIMENSÕES E COTAS APRESENTADAS NO DESENHO SÃO EXPRESSAS EM METROS (SALVO HAJA OUTRA INDICAÇÃO NO DESENHO EM CONTRÁRIO)
- O RESSALTO MÍNIMO NAS ESTRUTURAS PARA INSTALAÇÃO DE TAMPAS E GRADIS É DE 40 mm x 40 mm
- AS SOLEIRAS DE CÂMARAS EM BETÃO DEVERÃO TER UMA PENDENTE MÍNIMA DE 1,5% PARA ENCAMINHAMENTO DE ÁGUA DA CHUVA A UMA FOSSA DE DRENAGEM
- AS COTAGENS INTERIORES APRESENTADAS NO DESENHO SÃO DIMENÕES ÚTEIS FINAIS
- TODAS AS COTAS ALTIMÉTRICAS DESTES DESENHO ENCONTRAM-SE NO SISTEMA DE REFERÊNCIA - NÍVEL MÉDIO DO MAR (NMM)

01.0	PRIMEIRA EDIÇÃO	19/02/2025	INN	FME
Índice	Designação das alterações	Data	Nome	Veloz
		Fase do projeto A1 / 1-1		
Empreitada de Conceção-CONSTRUÇÃO DO SISTEMA DE DESSALINIZAÇÃO NA REGIÃO DO ALGARVE		Formado / Imprimido		
Projeto		Projeto		
Verificação		Verificação		
Aprovação		Aprovação		
CONTRUIÇÃO CIVIL		Nº Projeto: XIA		
Título		PR-2923-CC		
Edição		1/100		
Nº Folha		8 DE 34		

NOTA
No dimensionamento de fundações foi considerada uma tensão de contacto admissível de 150 kPa no "Silte argiloso, algo arenoso, castanho avermelhado, duro a rijo". Este valor deverá ser confirmado em obra, e caso seja inferior as fundações deverão ser redimensionadas e sujeitas a aprovação pela fiscalização.

- 1 A LAJE DE FUNDO / SOLEIRA DAS ESTRUTURAS DEVERÁ FICAR PERFEITAMENTE LISA E, NOS CASOS NECESSÁRIOS, PERFEITAMENTE HORIZONTAL, POR FORMA A PERMITIR A CORRETA INSTALAÇÃO E FUNCIONAMENTO DOS EQUIPAMENTOS
- 2 AS DIMENSÕES E COTAS APRESENTADAS NO DESENHO SÃO EXPRESSAS EM METROS (SALVO HAJA OUTRA INDICAÇÃO NO DESENHO EM CONTRÁRIO)
- 3 O RESSALTO MÍNIMO NAS ESTRUTURAS PARA INSTALAÇÃO DE TAMPAS E GRADIS É DE 40 mm x 40 mm
- 4 AS SOLEIRAS DE CÂMARAS EM BETÃO DEVERÃO TER UMA PENDENTE MÍNIMA DE 1,5% PARA ENCAMINHAMENTO DE ÁGUA DA CHUVA A UMA FOSSA DE DRENAGEM
- 5 AS COTAGENS INTERIORES APRESENTADAS NO DESENHO SÃO DIMENSÕES ÚTEIS FINAIS
- 6 TODAS AS COTAS ALTIMÉTRICAS DESTES DESENHOS ENCONTRAM-SE NO SISTEMA DE REFERÊNCIA - NÍVEL MÉDIO DO MAR (NNM)

Sistema de coordenadas: ETRS89/TM06 - Portugal

AL-INN-4100-CW-DWG-00002 01.0 PR-22923-CC EDADMINISTRACAO

NOTA
No dimensionamento de fundações foi considerada uma tensão de contacto admissível de 150 kPa no "Silte argiloso, algo arenoso, castanho avermelhado, duro a rijo". Este valor deverá ser confirmado em obra, e caso seja inferior as fundações deverão ser redimensionadas e sujeitas a aprovação pela fiscalização.


No dimensionamento de fundações foi considerada uma tensão de contacto admissível de 150 kPa no "Silte argiloso, algo arenoso, castanho avermelhado, duro a rijo". Este valor deverá ser confirmado em obra, e caso seja inferior as fundações deverão ser redimensionadas e sujeitas a aprovação pela fiscalização.



Sistema de coordenadas: ETRS89/TM06 - Portugal

AL-INN-4100-CW-DWG-00002_01.0_PR-22923-CC_EDADMINISTRACAC

PLANTA CHAVE

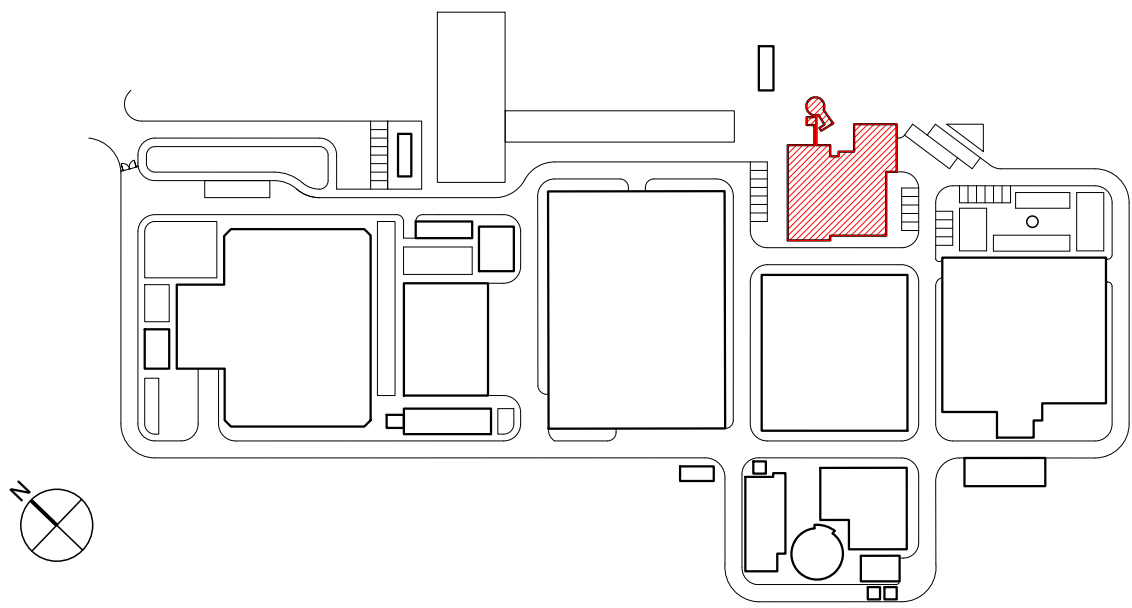


MATERIAIS - BETÃO ARMADO					
BETÃO de acordo com NP EN 206:2013 e à especificação LNEC E 464 2007					
Classe de execução: Classe 2 (NP EN 13670:2011)					
	Classe de Resistência	D máx	Classe de Abaixamento	Classe teor de Cloretos	Classe de Exposição
Elementos Estruturais	C30/37	16	S3	Cl0,4	XC4
Fundações	C35/45	20	S3	Cl0,4	XC4 / XA1
Betão de Regularização	C12/15	20	S3		X0(P)
RECOBRIMENTOS MÍNIMOS					
Elementos Estruturais	4,0 cm				
Fundações:	5,0 cm				
ARMADURAS					
Armaduras Ordinárias	A500NR				
Aço em perfis laminados e compostos	S-355 (EN10025-4)				
O comprimento de sobreposição de armaduras, deve ser considerado para cada situação específica tendo em atenção a Seção 8.7 da NP EN 1992-1-1:2010.					

NOTA
No dimensionamento de fundações foi considerada uma tensão de contacto admissível de 150 kPa no "Sítio argiloso, algo arenoso, castanho avermelhado, duro a rijo". Este valor deverá ser confirmado em obra, e caso seja inferior as fundações deverão ser redimensionadas e sujeitas a aprovação pela fiscalização.

NOTAS


- A LAJE DE FUNDO / SOLEIRA DAS ESTRUTURAS DEVERÁ FICAR PERFEITAMENTE LISA E, NOS CASOS NECESSÁRIOS, PERFEITAMENTE HORIZONTAL, POR FORMA A PERMITIR A CORRETA INSTALAÇÃO E FUNCIONAMENTO DOS EQUIPAMENTOS
- AS DIMENSÕES E COTAS APRESENTADAS NO DESENHO SÃO EXPRESSAS EM METROS (SALVO HAJA OUTRA INDICAÇÃO NO DESENHO EM CONTRÁRIO)
- O RESSALTO MÍNIMO NAS ESTRUTURAS PARA INSTALAÇÃO DE TAMPAS E GRADIS É DE 40 mm x 40 mm
- AS SOLEIRAS DE CÂMARAS EM BETÃO DEVERÃO TER UMA PENDENTE MÍNIMA DE 1,5% PARA ENCAMINHAMENTO DE ÁGUA DA CHUVA A UMA FOSSA DE DRENAGEM
- AS COTAGENS INTERIORES APRESENTADAS NO DESENHO SÃO DIMENÕES ÚTEIS FINAIS
- TODAS AS COTAS ALTIMÉTRICAS DESTES DESENHO ENCONTRAM-SE NO SISTEMA DE REFERÊNCIA - NÍVEL MÉDIO DO MAR (NMM)

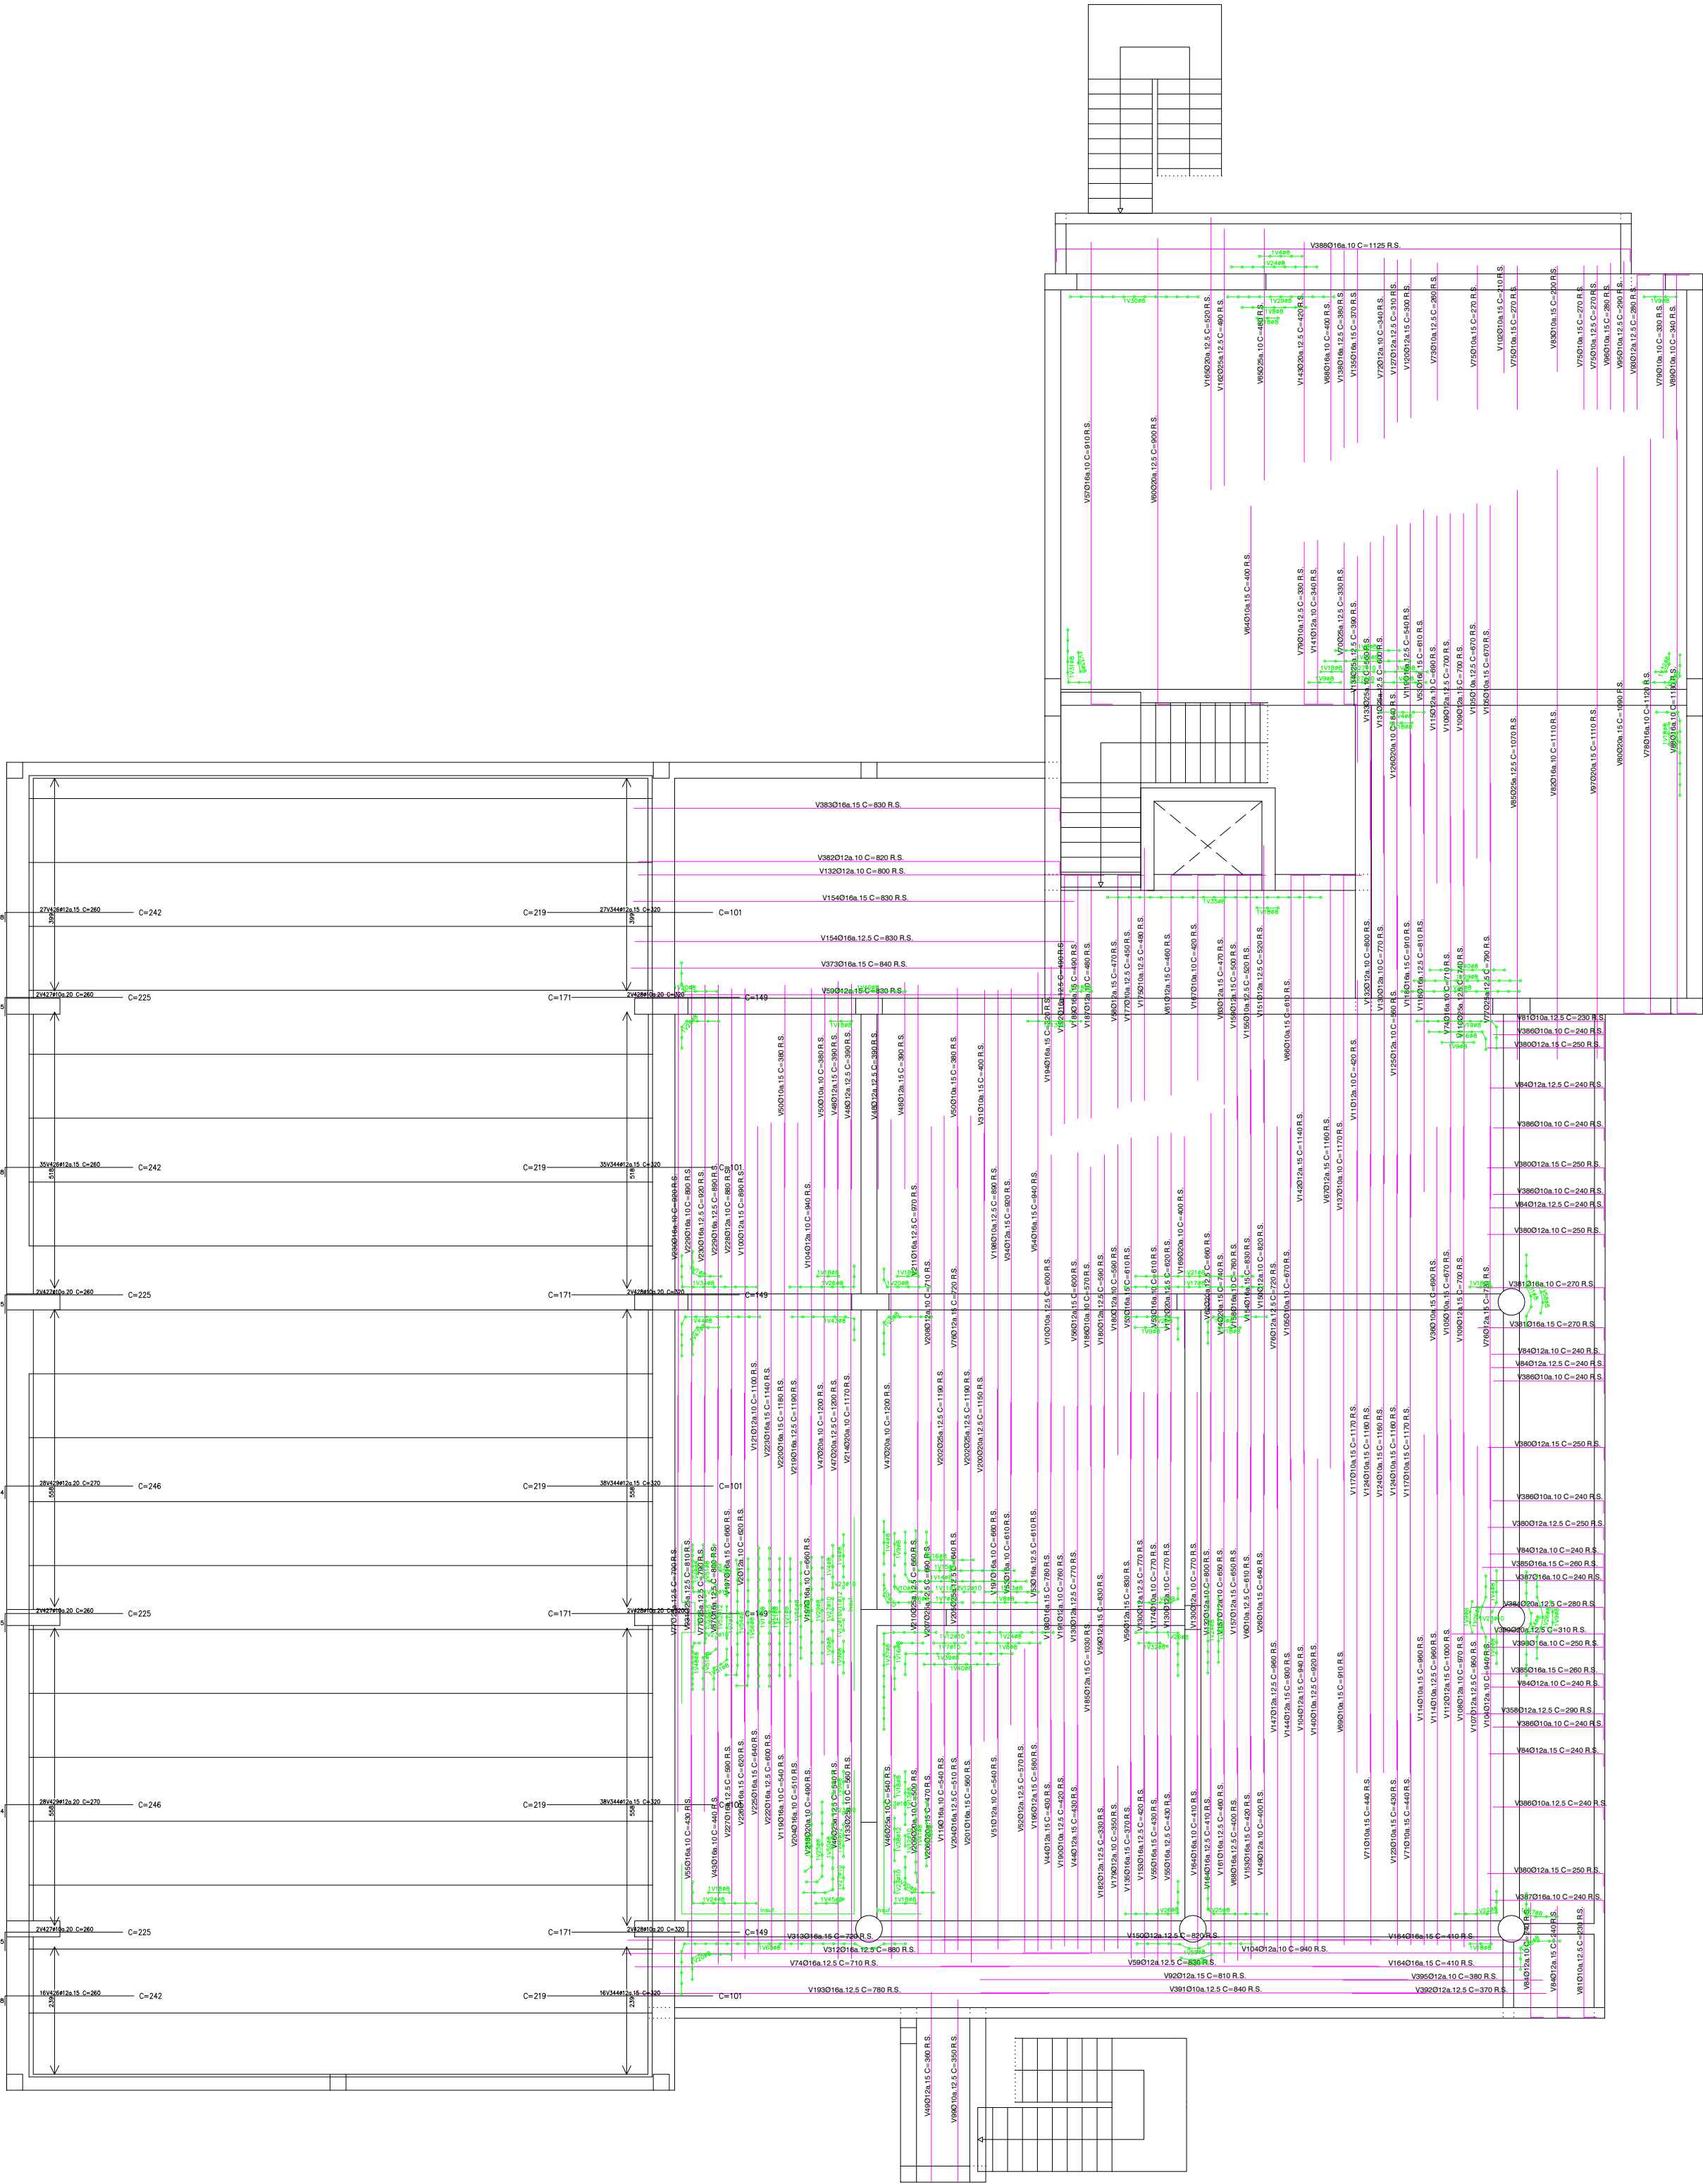

PLANTA DO PISO 1 - ARMADURAS SUPERIORES LONGITUDINAIS

Esc: 1:100 (A1)
Esc: 1:200 (A3)

01.0	PRIMEIRA EDIÇÃO	19/02/2025	INN	FME
Índice	Designação das alterações	Data	Nome	Veloz
		Fase do projeto Formato / Impressão		
Empreitada de CONCEÇÃO-CONSTRUÇÃO DO SISTEMA DE DESSALINIZAÇÃO NA REGIÃO DO ALGARVE		Projeto A1 / 1-1		
Verificação		Projeto Verificação		
Aprovação		Aprovação		
CONTRUÇÃO CIVIL		Escala 1/100		
ÁGUAS DO ALGARVE Gestão Águas do Portugal		Nº Projeto PR-22923-CC		
Sistema de coordenadas: ETRS89/TM06 - Portugal		Nº Folha 11 DE 34		

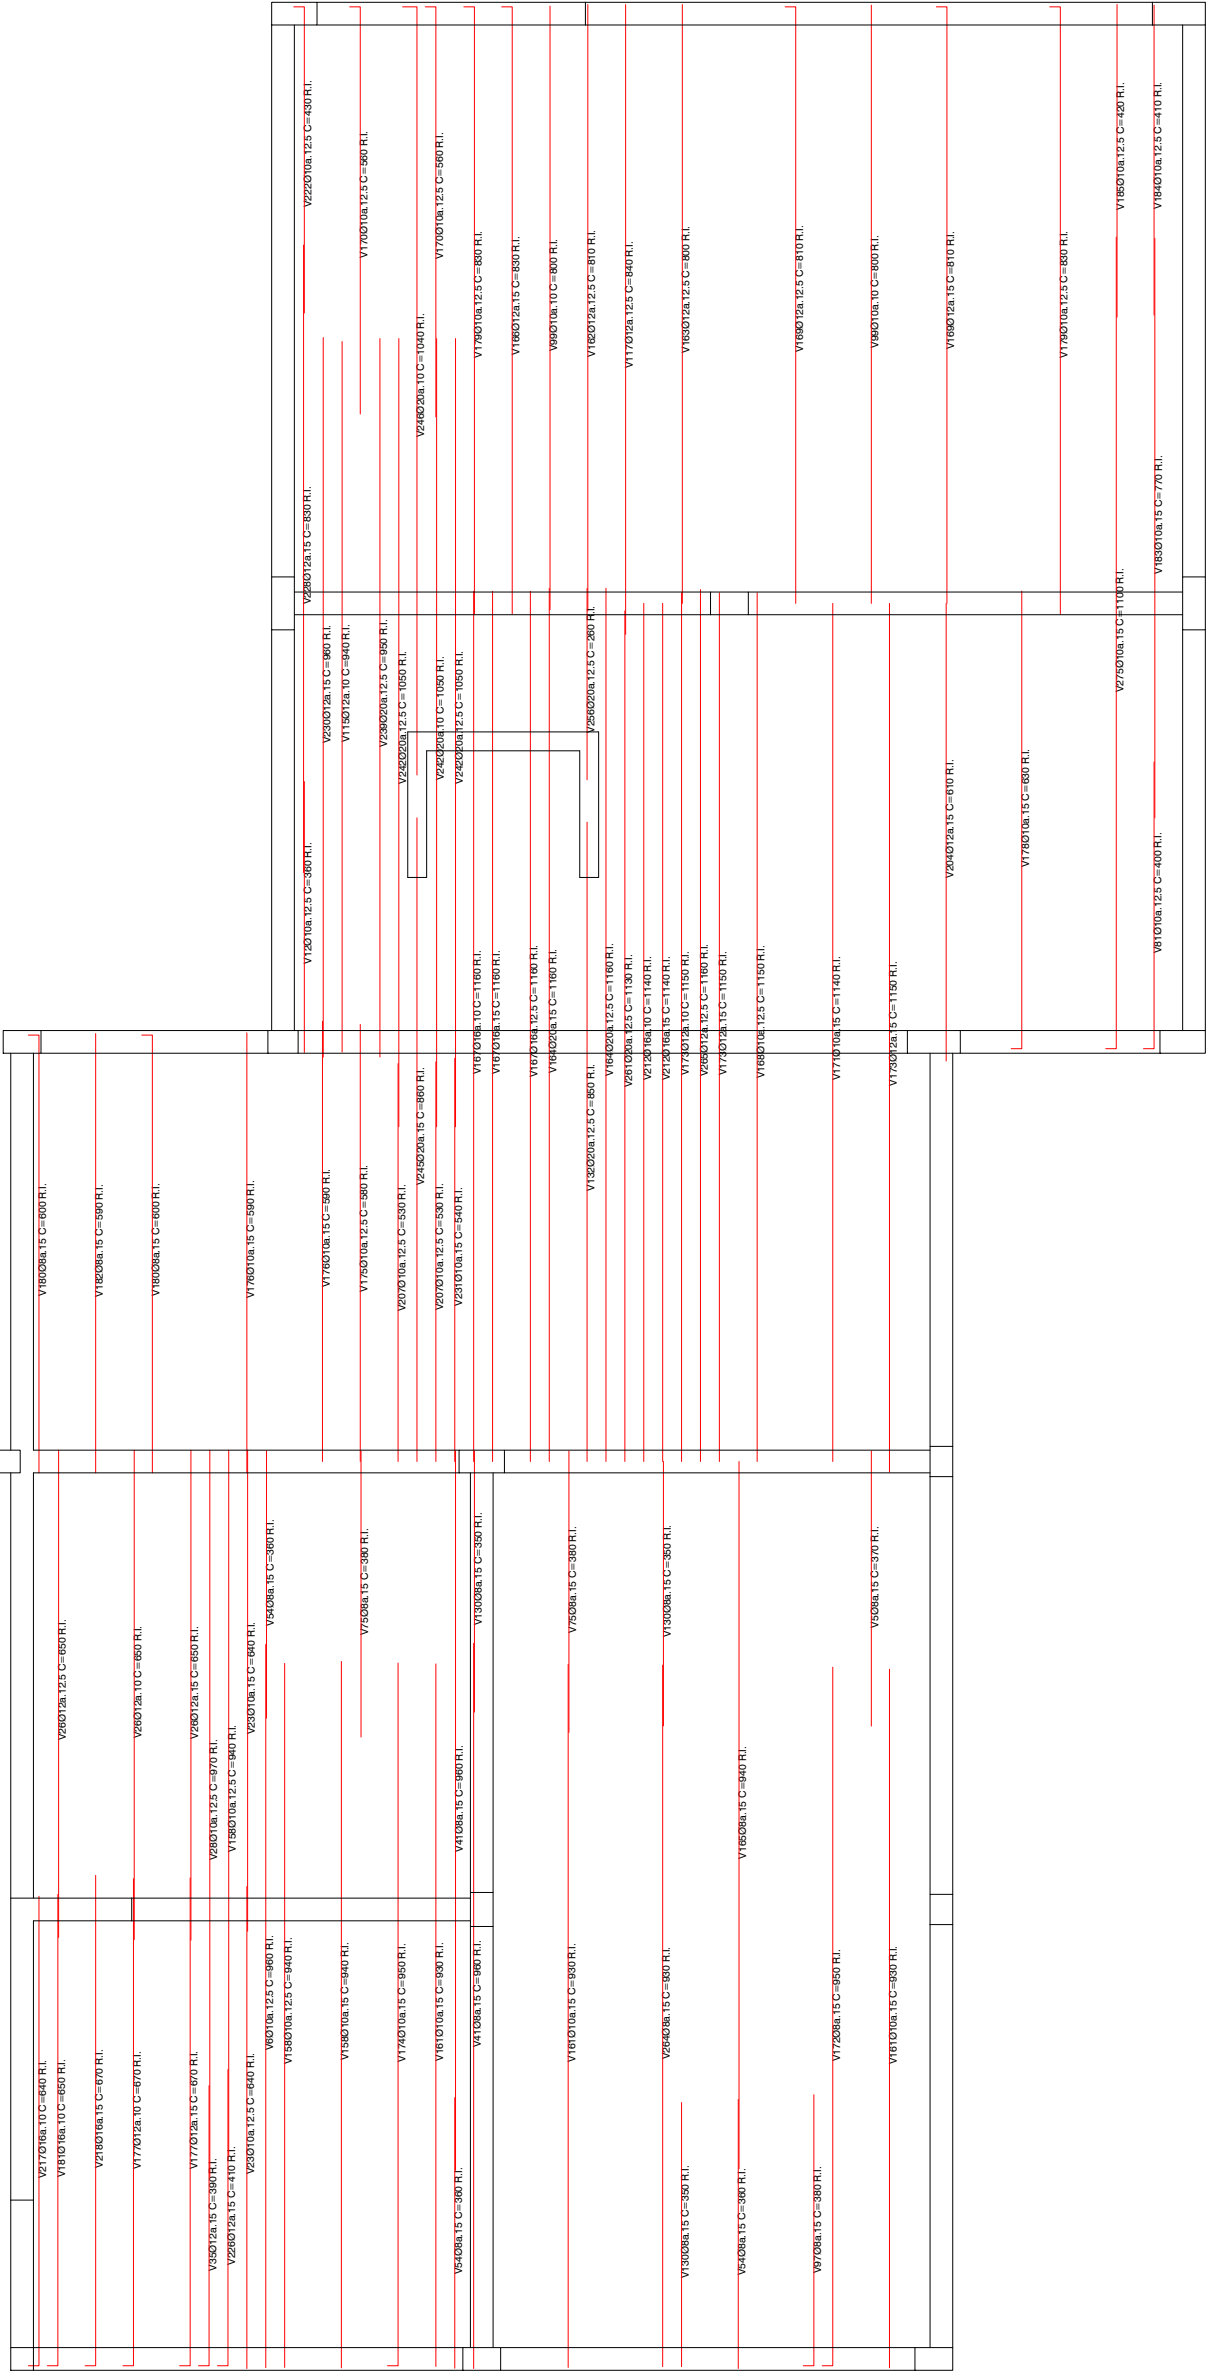


PLANTA DA COBERTURA - ARMADURAS INFERIORES TRANSVERSAIS

Esc: 1:100 (A1)

Esc: 1:200 (A3)

PLANTA CHAVE

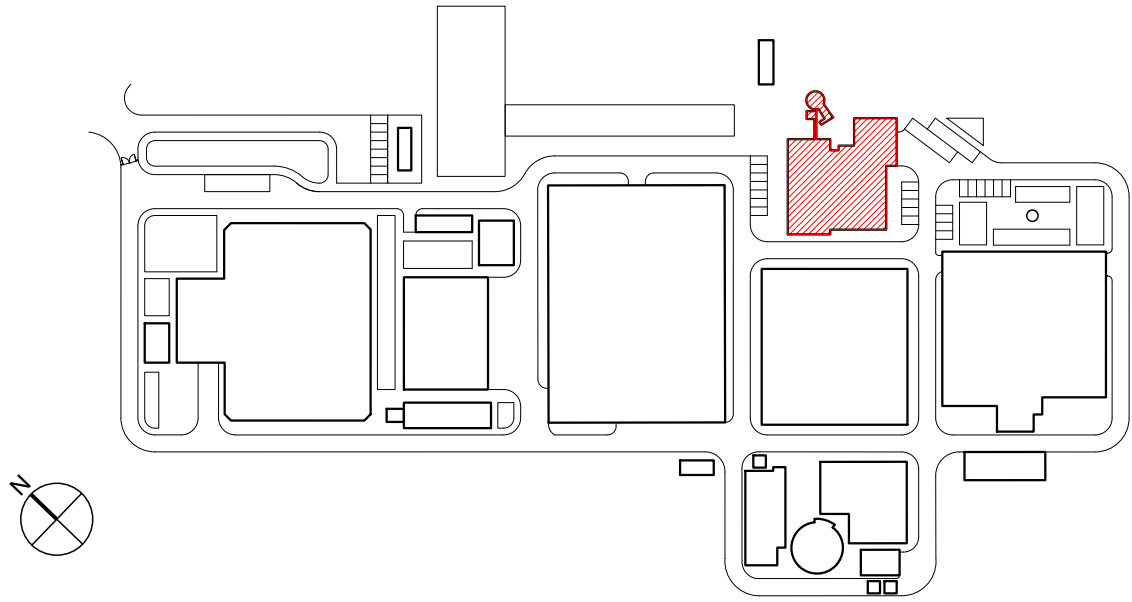

MATERIAIS - BETÃO ARMADO					
BETÃO de acordo com NP EN 206:2013 e à especificação LNEC E 464 2007					
Classe de execução: Classe 2 (NP EN 13670:2011)					
	Classe de Resistência	D máx	Classe de Abaixamento	Classe teor de Cioetos	Classe de Exposição
Elementos Estruturais	C30/37	16	S3	CI0,4	XC4
Fundações	C35/45	20	S3	CI0,4	XC4 / XA1
Betão de Regularização	C12/15	20	S3		X0(P)
RECOBRIMENTOS MÍNIMOS					
Elementos Estruturais				4,0 cm	
Fundações:				5,0 cm	
ARMADURAS					
Armaduras Ordinárias	A500NR				
Aço em perfis laminados e compostos	S-355 (EN10025-4)				
O comprimento de sobreposição de armaduras, deve ser considerado para cada situação específica tendo em atenção a Seção 8.7 da NP EN 1992-1-1:2010.					

NOTA
No dimensionamento de fundações foi considerada uma tensão de contacto admissível de 150 kPa no "Silt argiloso, algo arenoso, castanho avermelhado, duro a rijo". Este valor deverá ser confirmado em obra, e caso seja inferior as fundações deverão ser redimensionadas e sujeitas a aprovação pela fiscalização.

NOTAS

- A LAJE DE FUNDO / SOLEIRA DAS ESTRUTURAS DEVERÁ FICAR PERFEITAMENTE LISA E, NOS CASOS NECESSÁRIOS, PERFEITAMENTE HORIZONTAL, POR FORMA A PERMITIR A CORRETA INSTALAÇÃO E FUNCIONAMENTO DOS EQUIPAMENTOS
- AS DIMENSÕES E COTAS APRESENTADAS NO DESENHO SÃO EXPRESSAS EM METROS (SALVO HAJA OUTRA INDICAÇÃO NO DESENHO EM CONTRÁRIO)
- O RESSALTO MÍNIMO NAS ESTRUTURAS PARA INSTALAÇÃO DE TAMPAS E GRADIS É DE 40 mm x 40 mm
- AS SOLEIRAS DE CÂMARAS EM BETÃO DEVERÃO TER UMA PENDENTE MÍNIMA DE 1,5% PARA ENCAMINHAMENTO DE ÁGUA DA CHUVA A UMA FOSSA DE DRENAGEM
- AS COTAGENS INTERIORES APRESENTADAS NO DESENHO SÃO DIMENÕES ÚTEIS FINAIS
- TODAS AS COTAS ALTIMÉTRICAS DESTES DESENHO ENCONTRAM-SE NO SISTEMA DE REFERÊNCIA - NÍVEL MÉDIO DO MAR (NNM)

01.0	PRIMEIRA EDIÇÃO	19/02/2025	INN	FME
Índice	Designação das alterações	Data	Nome	Veloz
		Fase do projeto Formato / Impressão		
Empreitada de Conceção- Construção DO SISTEMA DE DESSALINIZAÇÃO NA REGIÃO DO ALGARVE		Projeto A1 / 1-1		
Aprovado para Assinatura		Verificado Assinatura		
Data		Assinatura		
CONTRUÇÃO CIVIL		Assinatura		
		Escala		
EDIFÍCIO DE ADMINISTRAÇÃO E CONTROLE: ARMADURAS. PLANTA SEÇÕES-PORMENORES-PLANTA DA COBERTURA ARMADURAS INFERIORES TRANSVERSAIS		1/100		
Sistema de coordenadas: ETRS89/TM06 - Portugal		Nº Folha		
		42 DE 34		

NOTA
No dimensionamento de fundações foi considerada uma tensão de contacto admissível de 150 kPa no "Silte argiloso, algo arenoso, castanho avermelhado, duro a rijo". Este valor deverá ser confirmado em obra, e caso seja inferior as fundações deverão ser redimensionadas e sujeitas a aprovação pela fiscalização.


NOTA
No dimensionamento de fundações foi considerada uma tensão de contacto admissível de 150 kPa no "Silte argiloso, algo arenoso, castanho avermelhado, duro a rijo". Este valor deverá ser confirmado em obra, e caso seja inferior as fundações deverão ser redimensionadas e sujeitas a aprovação pela fiscalização.

- 1 A LAJE DE FUNDO / SOLEIRA DAS ESTRUTURAS DEVERÁ FICAR PERFEITAMENTE LISA E, NOS CASOS NECESSÁRIOS, PERFEITAMENTE HORIZONTAL, POR FORMA A PERMITIR A CORRETA INSTALAÇÃO E FUNCIONAMENTO DOS EQUIPAMENTOS
- 2 AS DIMENSÕES E COTAS APRESENTADAS NO DESENHO SÃO EXPRESSAS EM METROS (SALVO HAJA OUTRA INDICAÇÃO NO DESENHO EM CONTRÁRIO)
- 3 O RESSALTO MÍNIMO NAS ESTRUTURAS PARA INSTALAÇÃO DE TAMPAS E GRADIS É DE 40 mm x 40 mm
- 4 AS SOLEIRAS DE CÂMARAS EM BETÃO DEVERÃO TER UMA PENDENTE MÍNIMA DE 1,5% PARA ENCAMINHAMENTO DE ÁGUA DA CHUVA A UMA FOSSA DE DRENAGEM
- 5 AS COTAGENS INTERIORES APRESENTADAS NO DESENHO SÃO DIMENSÕES ÚTEIS FINAIS
- 6 TODAS AS COTAS ALTIMÉTRICAS DESTES DESENHOS ENCONTRAM-SE NO SISTEMA DE REFERÊNCIA - NÍVEL MÉDIO DO MAR (NNM)

Esc: 1:100 (A1)
Esc: 1:200 (A3)


Sistema de coordenadas: ETRS89/TM06 - Portugal

PLANTA CHAVE

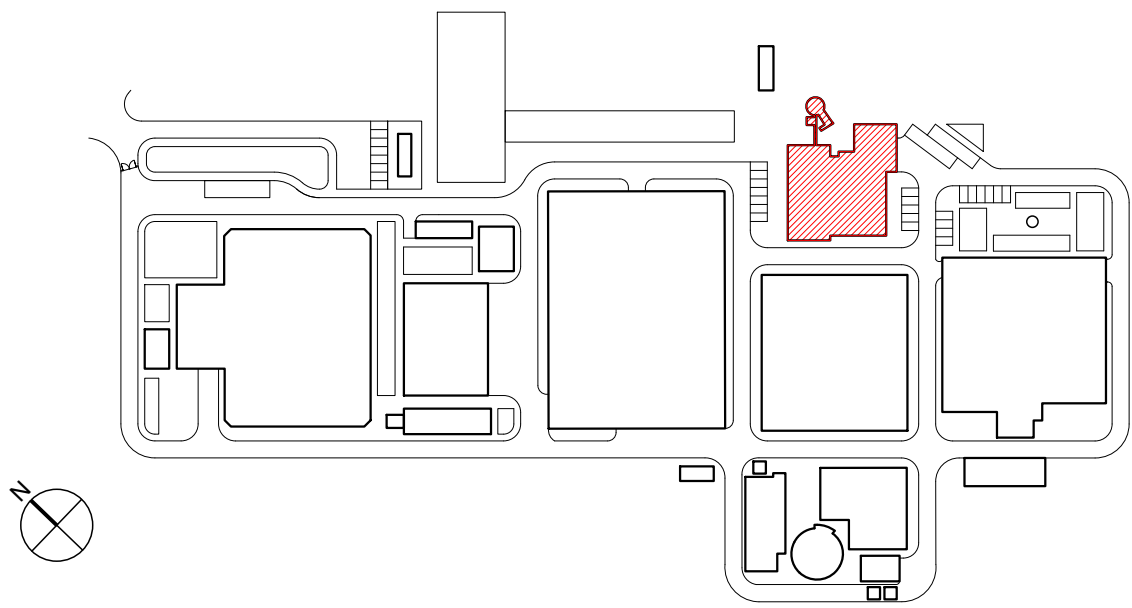

MATERIAIS - BETÃO ARMADO					
BETÃO de acordo com NP EN 206:2013 e à especificação LNEC E 464 2007					
Classe de execução: Classe 2 (NP EN 13670:2011)					
	Classe de Resistência	D máx	Classe de Abaixamento	Classe teor de Cioretos	Classe de Exposição
Elementos Estruturais	C30/37	16	S3	Ci0,4	XC4
Fundações	C35/45	20	S3	Ci0,4	XC4 / XA1
Betão de Regularização	C12/15	20	S3		X0(P)
RECOBRIMENTOS MÍNIMOS					
Elementos Estruturais	4,0 cm				
Fundações:	5,0 cm				
ARMADURAS					
Armaduras Ordinárias		A500NR			
Aço em perfis laminados e compostos		S-355 (EN10025-4)			
O comprimento de sobreposição de armaduras, deve ser considerado para cada situação específica tendo em atenção a Seção 8.7 da NP EN 1992-1-1:2010.					

NOTA
No dimensionamento de fundações foi considerada uma tensão de contacto admissível de 150 kPa no "Sítio argiloso, algo arenoso, castanho avermelhado, duro a rijo". Este valor deverá ser confirmado em obra, e caso seja inferior as fundações deverão ser redimensionadas e sujeitas a aprovação pela fiscalização.

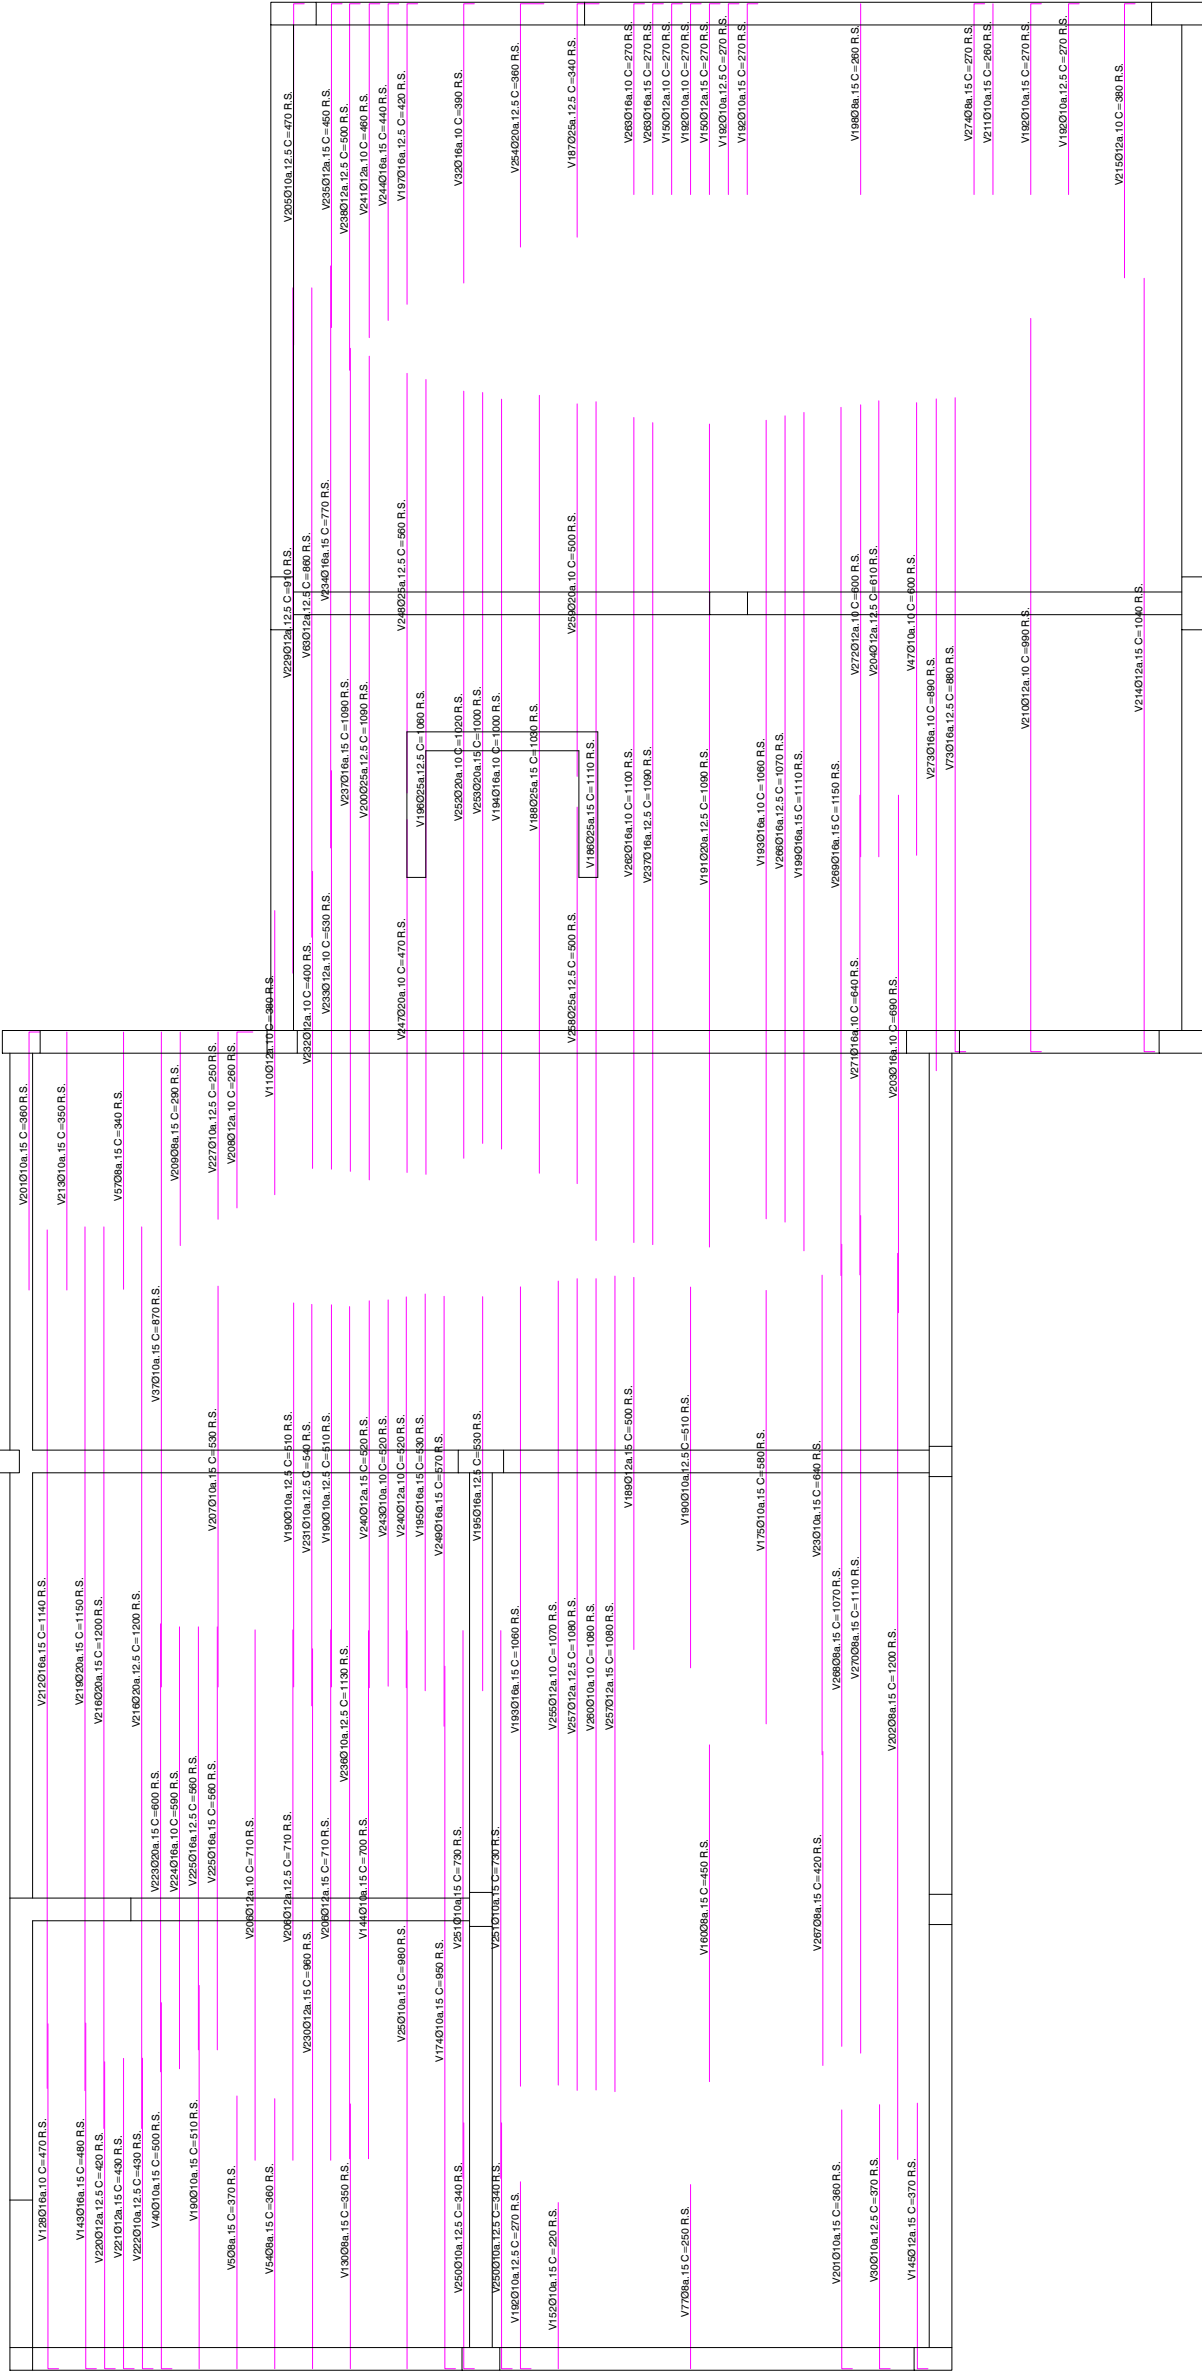

PLANTA DA COBERTURA - ARMADURAS SUPERIORES TRANSVERSAIS

Esc: 1:100 (A1)



Esc: 1:200 (A3)

NOTAS

- 1 A LAJE DE FUNDO / SOLEIRA DAS ESTRUTURAS DEVERÁ FICAR PERFEITAMENTE LISA E, NOS CASOS NECESSÁRIOS, PERFEITAMENTE HORIZONTAL, POR FORMA A PERMITIR A CORRETA INSTALAÇÃO E FUNCIONAMENTO DOS EQUIPAMENTOS
- 2 AS DIMENSÕES E COTAS APRESENTADAS NO DESENHO SÃO EXPRESSAS EM METROS (SALVO HAJA OUTRA INDICAÇÃO NO DESENHO EM CONTRÁRIO)
- 3 O RESSALTO MÍNIMO NAS ESTRUTURAS PARA INSTALAÇÃO DE TAMPAS E GRADIS É DE 40 mm x 40 mm
- 4 AS SOLEIRAS DE CÂMARAS EM BETÃO DEVERÃO TER UMA PENDENTE MÍNIMA DE 1,5% PARA ENCAMINHAMENTO DE ÁGUA DA CHUVA A UMA FOSSA DE DRENAGEM
- 5 AS COTAGENS INTERIORES APRESENTADAS NO DESENHO SÃO DIMENÕES ÚTEIS FINAIS
- 6 TODAS AS COTAS ALTIMÉTRICAS DESTES DESENHO ENCONTRAM-SE NO SISTEMA DE REFERÊNCIA - NÍVEL MÉDIO DO MAR (NNM)

01.0	PRIMEIRA EDIÇÃO	19/02/2025	INN	FME
Índice	Designação das alterações	Data	Nome	Veloz
		Fase do projeto Projeto Desenho Execução		
EMPREITADA DE CONCEÇÃO-CONSTRUÇÃO DO SISTEMA DE DESSALINIZAÇÃO NA REGIÃO DO ALGARVE		Formato / Impressão A1 / 1 x 1		
CONTRUÇÃO CIVIL		Projeto: Nome: PAULO RODRIGUES Desenho: PAULO RODRIGUES Execução: PAULO RODRIGUES		
ÁGUAS DO ALGARVE		Escala: 1/100 Nº Folha: 14 DE 34		
EDIFÍCIO DE ADMINISTRAÇÃO E CONTROLE: ARMADURAS. PLANTA SEÇÕES-PORMENORES-PLANTA DA COBERTURA ARMADURAS SUPERIORES TRANSVERSAIS		Nº Desenho: XIA PR-22923-CC Data: 19/02/2025		

PLANTA CHAVE

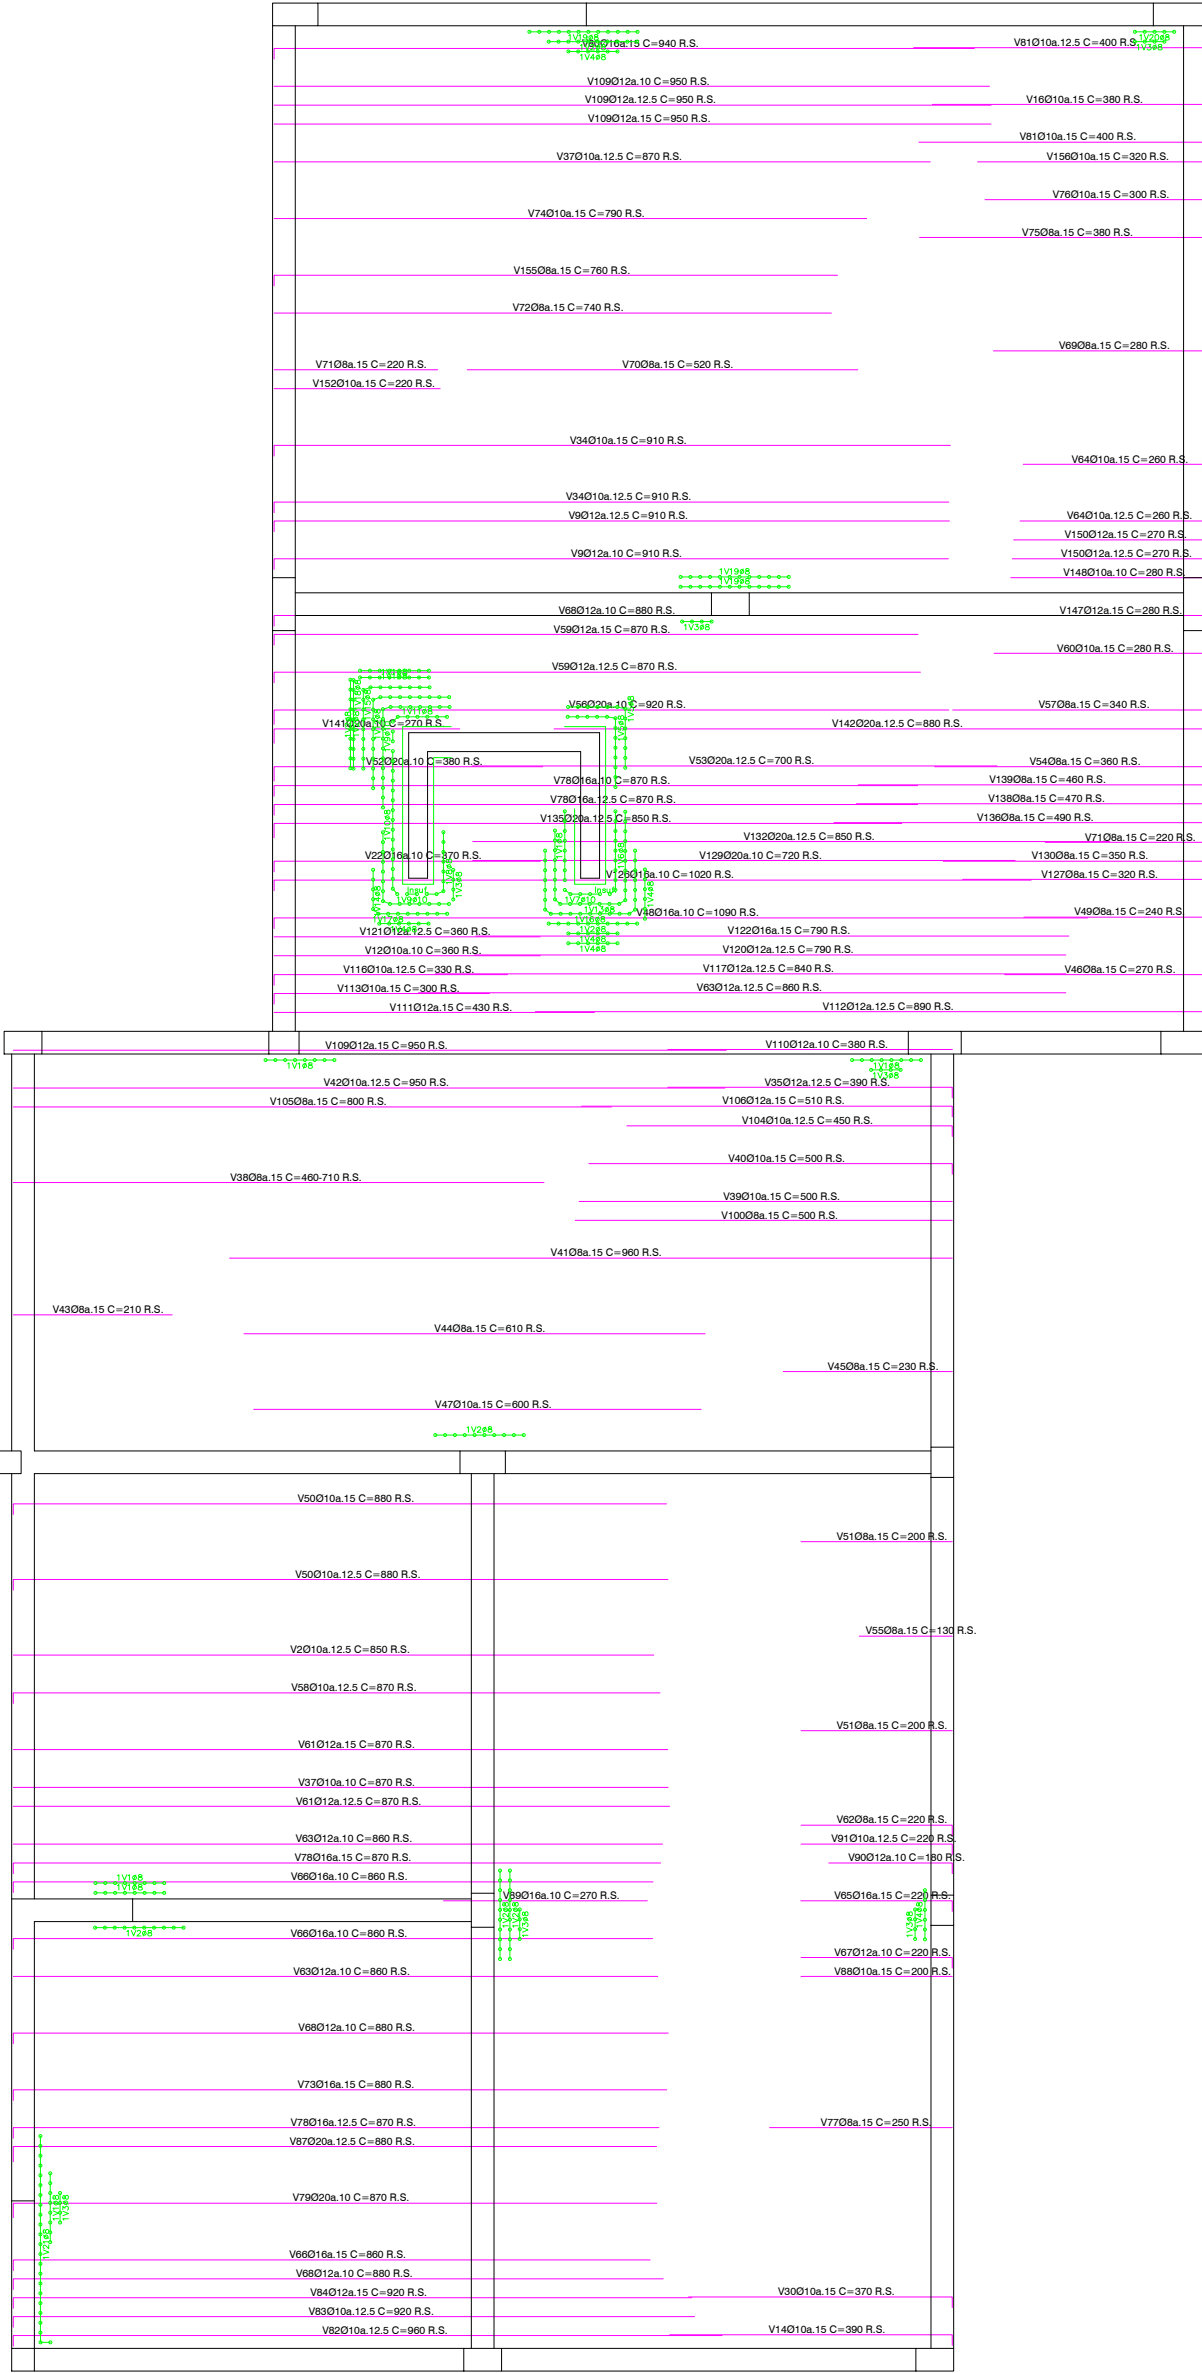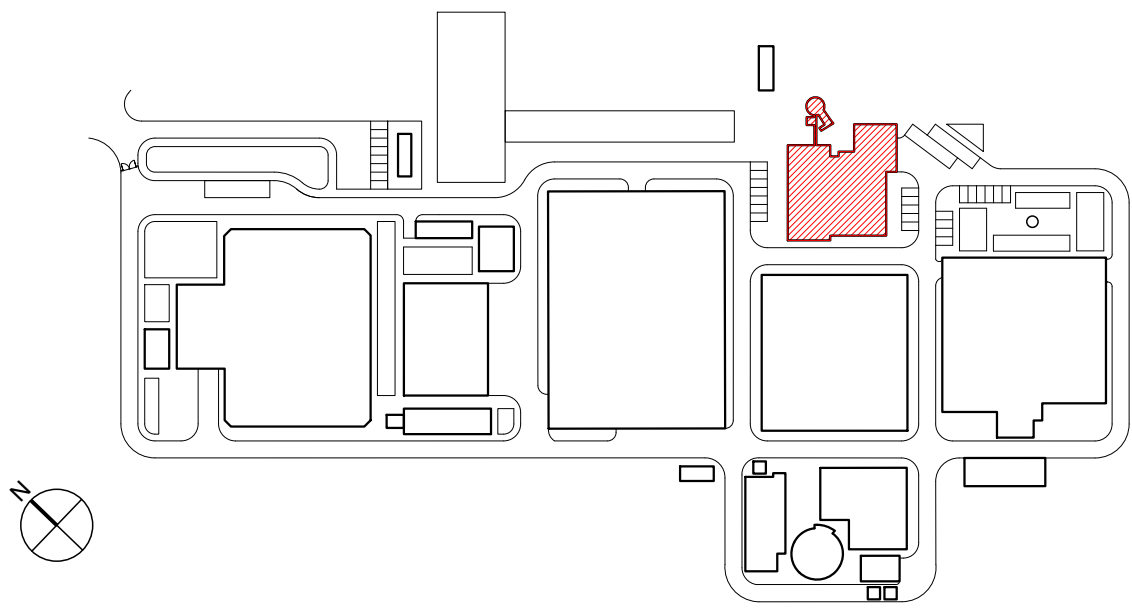

PLANTA DA COBERTURA - ARMADURAS SUPERIORES LONGITUDINAIS

Esc: 1:100 (A1)
Esc: 1:200 (A3)

MATERIAIS - BETÃO ARMADO					
BETÃO de acordo com NP EN 206:2013 e à especificação LNEC E 464 2007					
Classe de execução: Classe 2 (NP EN 13670:2011)					
	Classe de Resistência	D máx	Classe de Abaixamento	Classe teor de Cloretos	Classe de Exposição
Elementos Estruturais	C30/37	16	S3	Cl0,4	XC4
Fundações	C35/45	20	S3	Cl0,4	XC4 / XA1
Betão de Regularização	C12/15	20	S3		X0(P)
RECOBRIMENTOS MÍNIMOS					
Elementos Estruturais				4,0 cm	
Fundações:				5,0 cm	
ARMADURAS					
Armaduras Ordinárias	A500NR				
Aço em perfis laminados e compostos	S-355 (EN10025-4)				
O comprimento de sobreposição de armaduras, deve ser considerado para cada situação específica tendo em atenção a Seção 8.7 da NP EN 1992-1-1:2010.					



NOTA
No dimensionamento de fundações foi considerada uma tensão de contacto admissível de 150 kPa no "Silte argiloso, algo arenoso, castanho avermelhado, duro a rijo". Este valor deverá ser confirmado em obra, e caso seja inferior as fundações deverão ser redimensionadas e sujeitas a aprovação pela fiscalização.

NOTAS

- A LAJE DE FUNDO / SOLEIRA DAS ESTRUTURAS DEVERÁ FICAR PERFEITAMENTE LISA E, NOS CASOS NECESSÁRIOS, PERFEITAMENTE HORIZONTAL, POR FORMA A PERMITIR A CORRETA INSTALAÇÃO E FUNCIONAMENTO DOS EQUIPAMENTOS
- AS DIMENSÕES E COTAS APRESENTADAS NO DESENHO SÃO EXPRESSAS EM METROS (SALVO HAJA OUTRA INDICAÇÃO NO DESENHO EM CONTRÁRIO)
- O RESSALTO MÍNIMO NAS ESTRUTURAS PARA INSTALAÇÃO DE TAMPAS E GRADIS É DE 40 mm x 40 mm
- AS SOLEIRAS DE CÂMARAS EM BETÃO DEVERÃO TER UMA PENDENTE MÍNIMA DE 1,5% PARA ENCAMINHAMENTO DE ÁGUA DA CHUVA A UMA FOSSA DE DRENAGEM
- AS COTAGENS INTERIORES APRESENTADAS NO DESENHO SÃO DIMENÕES ÚTEIS FINAIS
- TODAS AS COTAS ALTIMÉTRICAS DESTES DESENHO ENCONTRAM-SE NO SISTEMA DE REFERÊNCIA - NÍVEL MÉDIO DO MAR (NNM)


01.0	PRIMEIRA EDIÇÃO	19/02/2025	INN	FME
Índice	Designação das alterações	Data	Nome	Veloz
		Fase do projeto Formato / Impressão A1 / 1+1		
Empreitada de Conceção- Construção DO SISTEMA DE DESSALINIZAÇÃO NA REGIÃO DO ALGARVE		Projeto Desenho Verificação Aprovação		
CONTRUÇÃO CIVIL		Nº Projeto: XIA PR-22923-CC 15 DE 34		
		Escala 1/100		
EDIFÍCIO DE ADMINISTRAÇÃO E CONTROLE. ARMADURAS. PLANTA SEÇÕES-PORMENORES-PLANTA DA COBERTURA ARMADURAS SUPERIORES LONGITUDINAIS		Nº Folha 15 DE 34		

PLANTA CHAVE

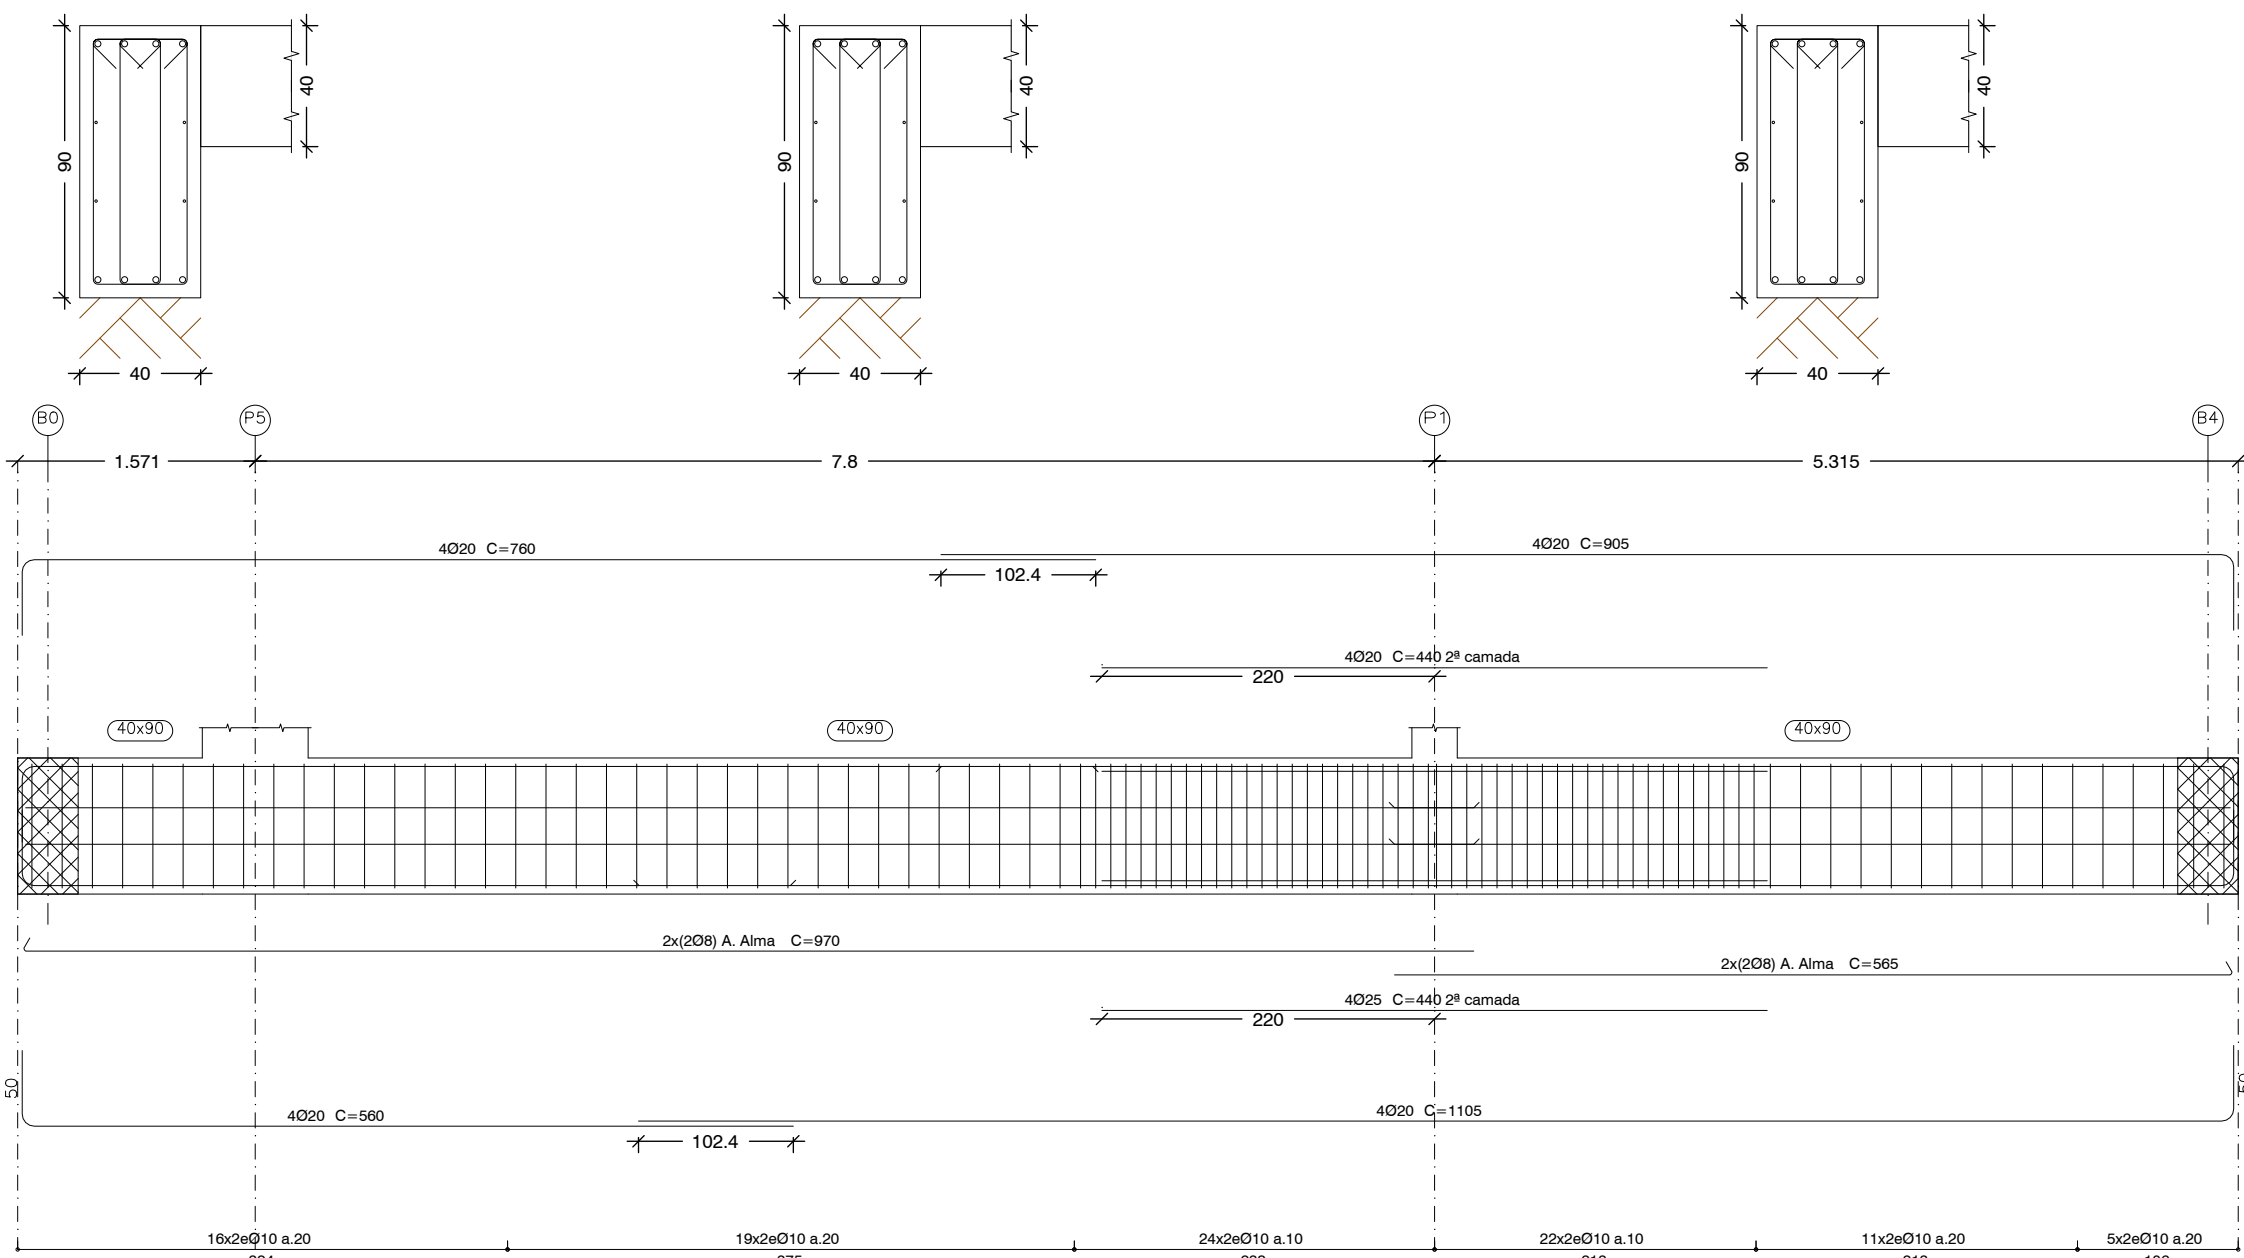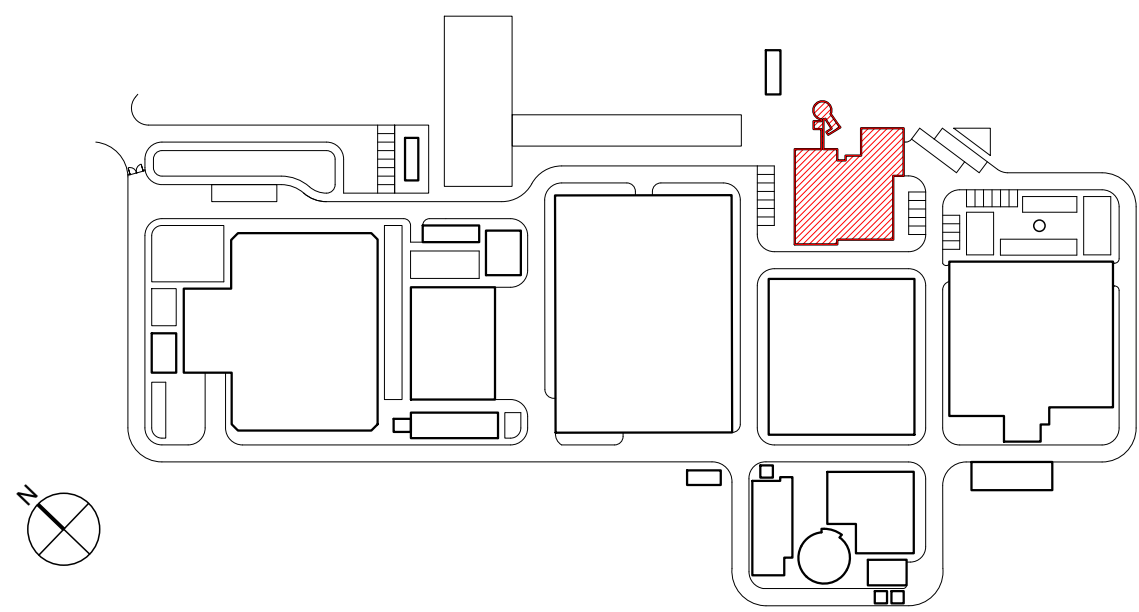


PÓRTICO 11

Esc: 1:25 (A1)
Esc: 1:50 (A3)

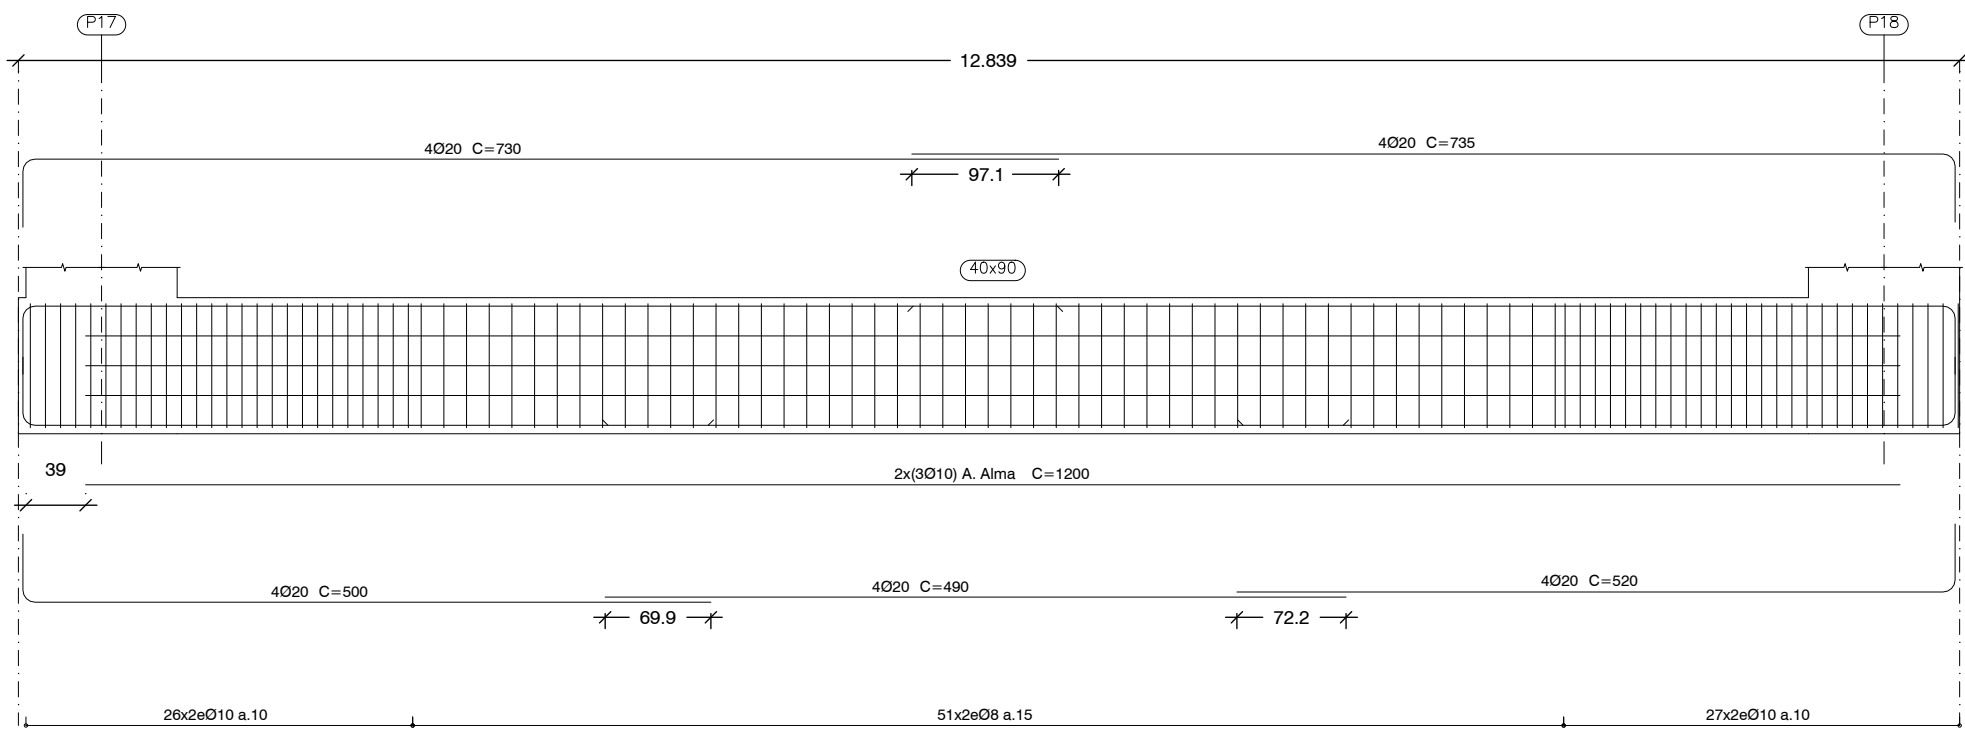


PÓRTICO 16

Esc: 1:25 (A1)
Esc: 1:50 (A3)

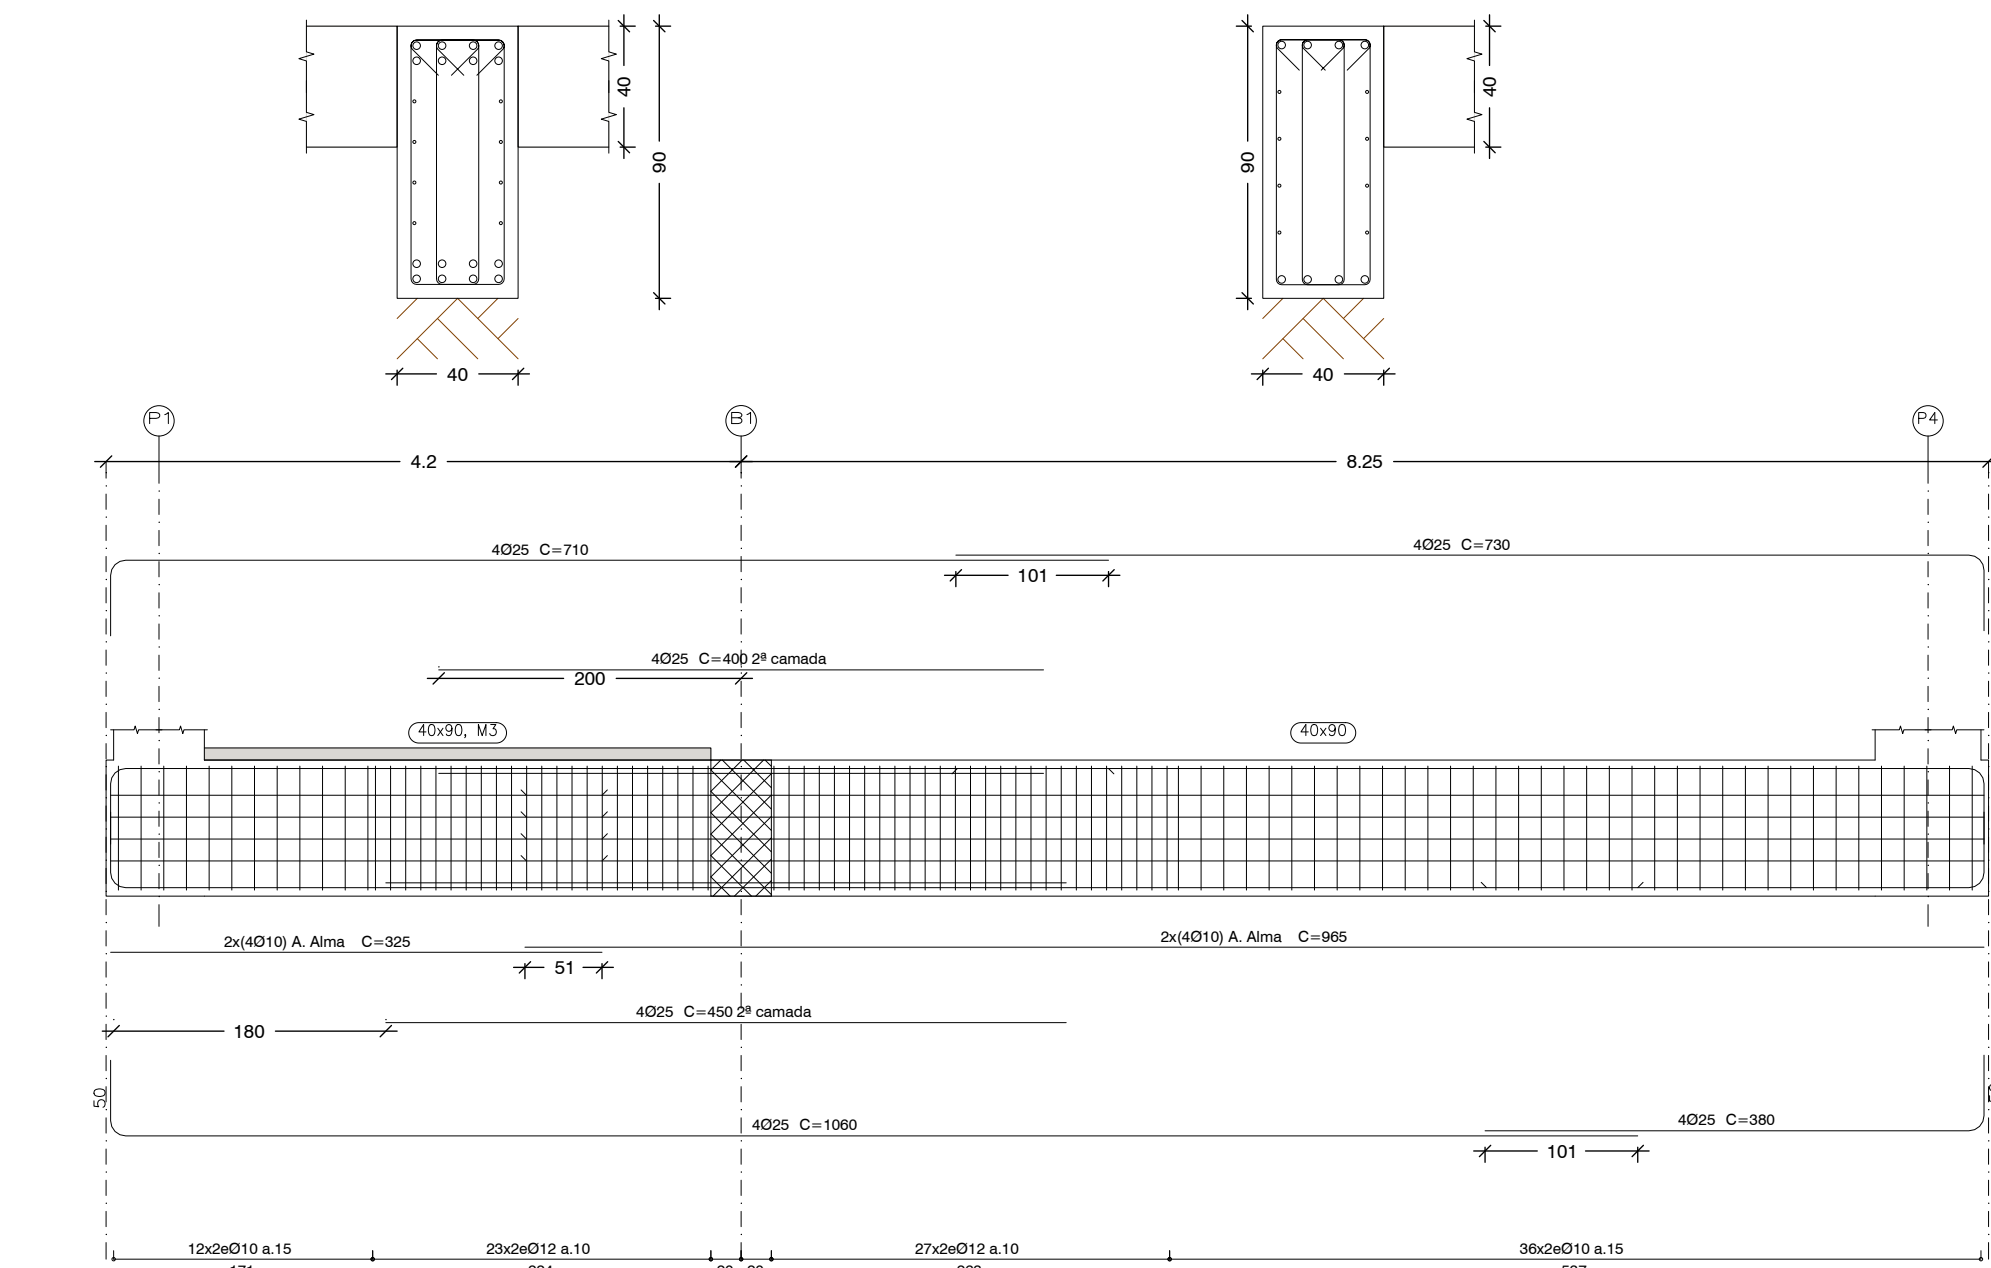


PÓRTICO 14

Esc: 1:25 (A1)
Esc: 1:50 (A3)

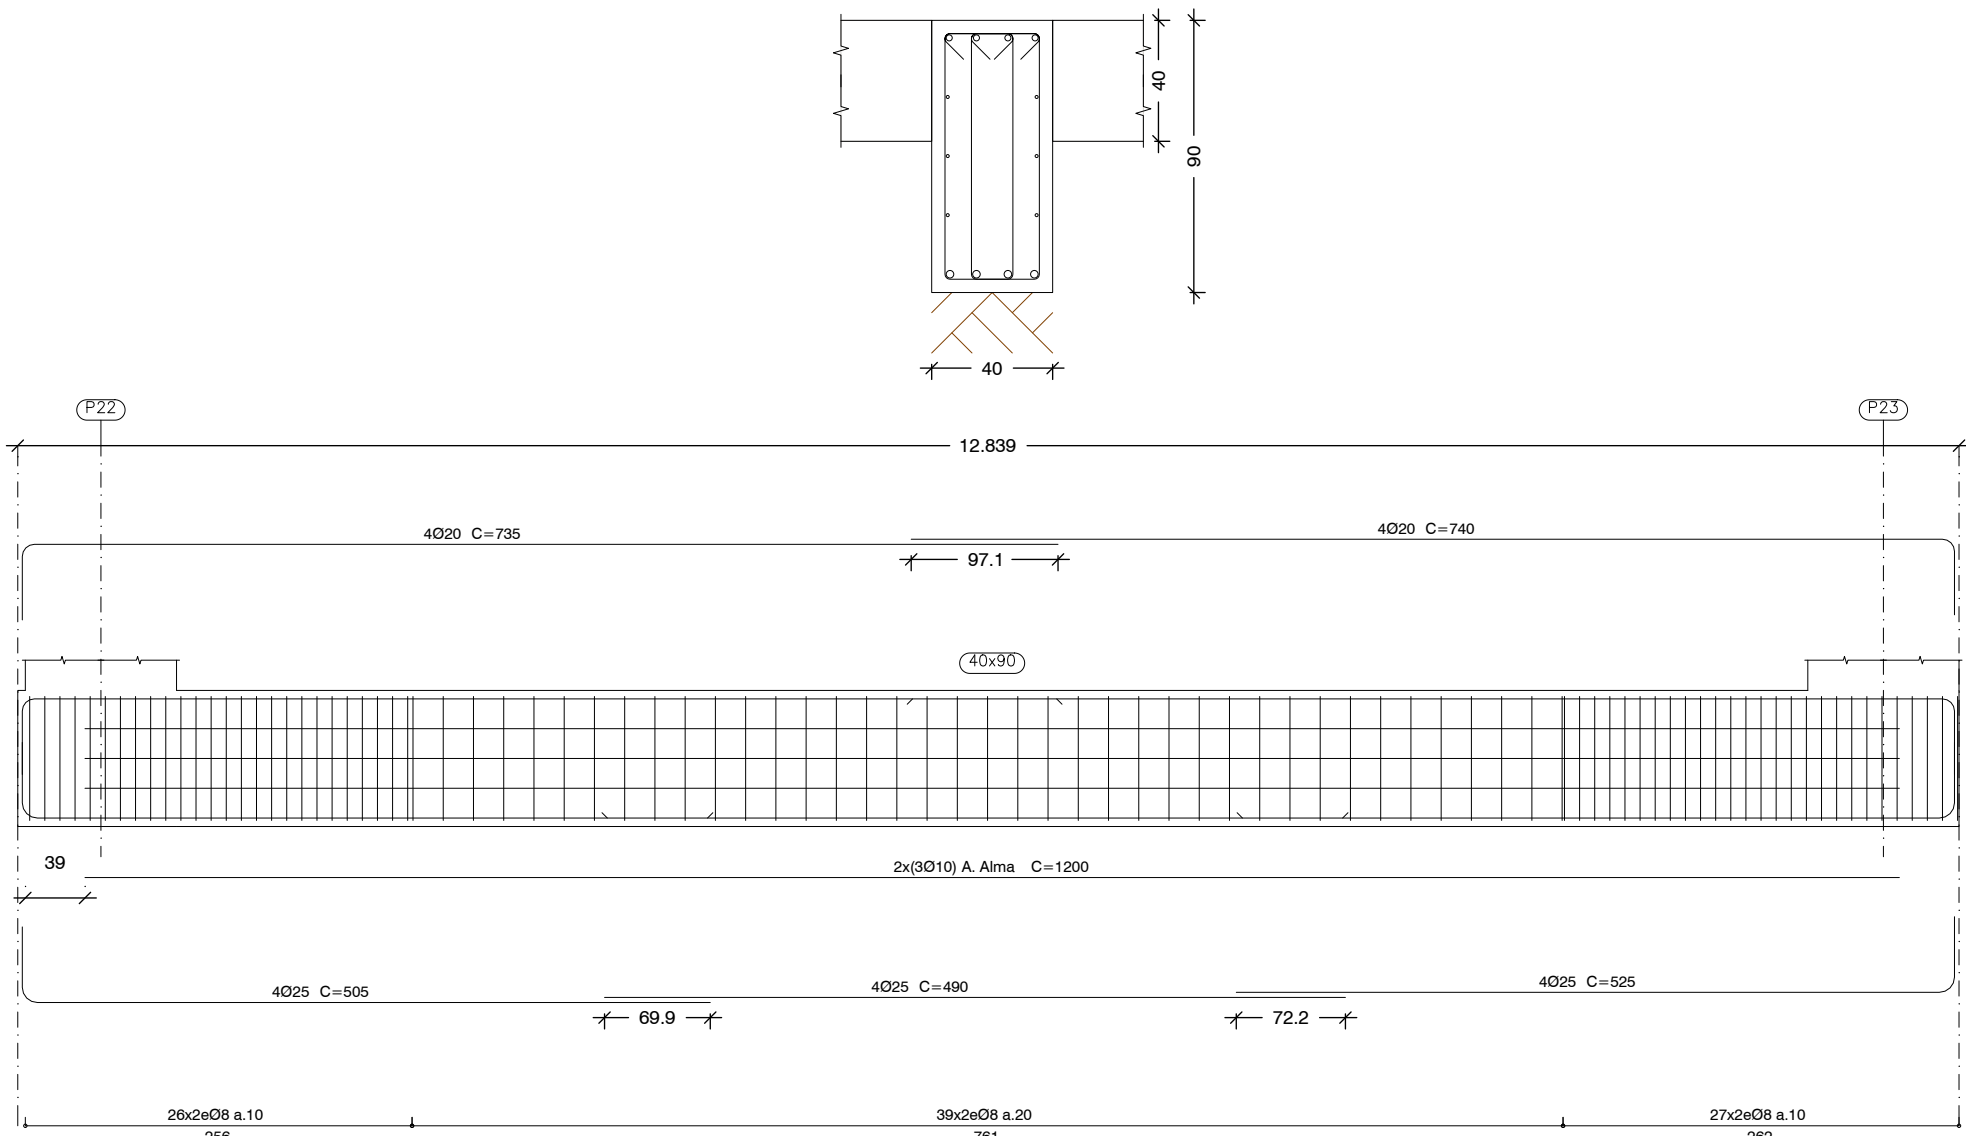

PÓRTICO 15

Esc: 1:25 (A1)
Esc: 1:50 (A3)

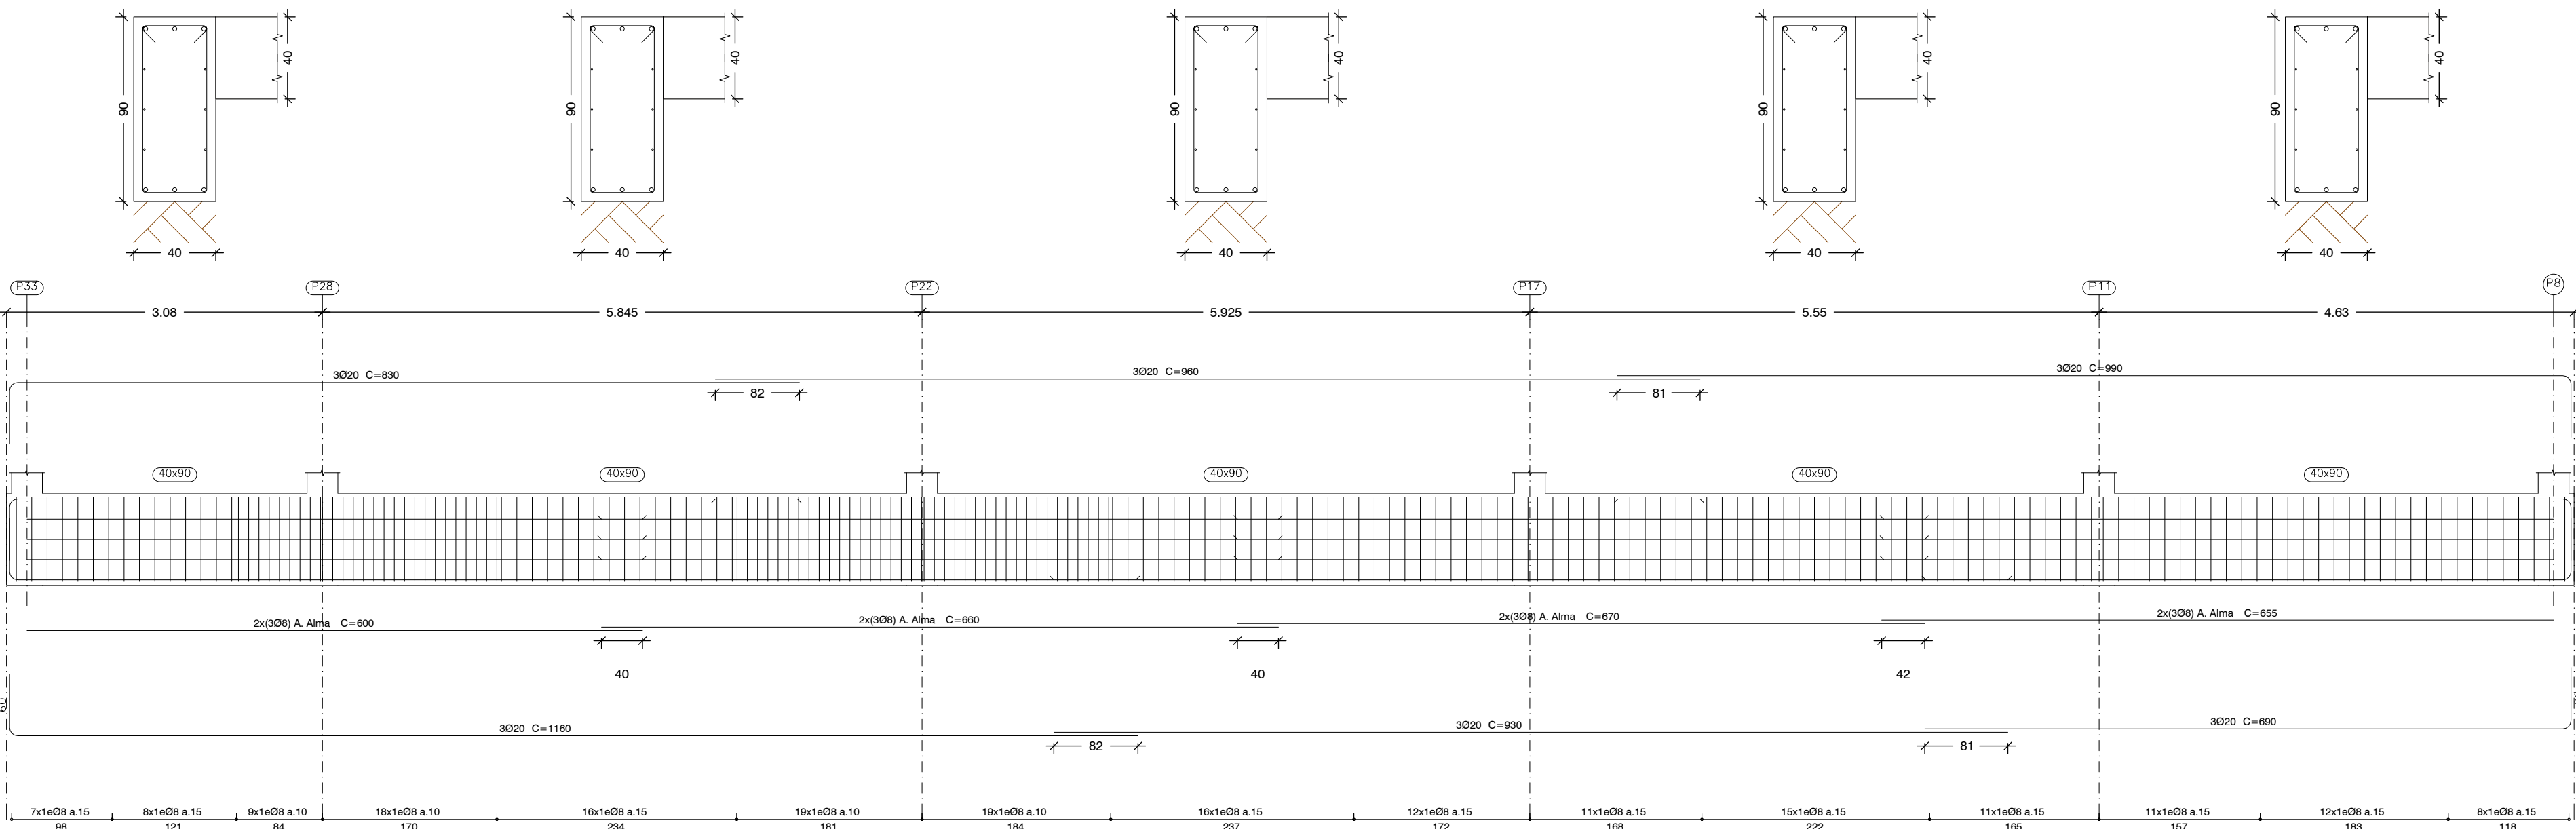

PÓRTICO 17

Esc: 1:25 (A1)
Esc: 1:50 (A3)

MATERIAIS - BETÃO ARMADO					
BETÃO de acordo com NP EN 206:2013 e à especificação LNEC E 464 2007					
Classe de execução: Classe 2 (NP EN 13670:2011)					
	Classe de Resistência	D máx	Classe de Abaixamento	Classe teor de Cloretos	Classe de Exposição
Elementos Estruturais	C30/37	16	S3	Cl0,4	XC4
Fundações	C35/45	20	S3	Cl0,4	XC4 / XA1
Betão de Regularização	C12/15	20	S3		X0(P)
RECOBRIMENTOS MÍNIMOS					
Elementos Estruturais	4,0 cm				
Fundações:	5,0 cm				
ARMADURAS					
Armaduras Ordinárias		A500NR			
Aço em perfis laminados e compostos		S-355 (EN10025-4)			
O comprimento de sobreposição de armaduras, deve ser considerado para cada situação específica tendo em atenção a Seção 8.7 da NP EN 1992-1-1:2010.					



NOTA
No dimensionamento de fundações foi considerada uma tensão de contacto admissível de 150 kPa no "Sítio argiloso, algo arenoso, castanho avermelhado, duro a rijo". Este valor deverá ser confirmado em obra, e caso seja inferior as fundações deverão ser redimensionadas e sujeitas a aprovação pela fiscalização.

NOTAS

- A LAJE DE FUNDO / SOLEIRA DAS ESTRUTURAS DEVERÁ FICAR PERFEITAMENTE LISA E, NOS CASOS NECESSÁRIOS, PERFEITAMENTE HORIZONTAL, POR FORMA A PERMITIR A CORRETA INSTALAÇÃO E FUNCIONAMENTO DOS EQUIPAMENTOS
- AS DIMENSÕES E COTAS APRESENTADAS NO DESENHO SÃO EXPRESSAS EM METROS (SALVO HAJA OUTRA INDICAÇÃO NO DESENHO EM CONTRÁRIO)
- O RESSALTO MÍNIMO NAS ESTRUTURAS PARA INSTALAÇÃO DE TAMPAS E GRADIS É DE 40 mm x 40 mm
- AS SOLEIRAS DE CÂMARAS EM BETÃO DEVERÃO TER UMA PENDENTE MÍNIMA DE 1,5% PARA ENCAMINHAMENTO DE ÁGUA DA CHUVA A UMA FOSSA DE DRENAGEM
- AS COTAGENS INTERIORES APRESENTADAS NO DESENHO SÃO DIMENÕES ÚTEIS FINAIS
- TODAS AS COTAS ALTIMÉTRICAS DESTES DESENHOS ENCONTRAM-SE NO SISTEMA DE REFERÊNCIA - NÍVEL MÉDIO DO MAR (NNM)


01.0	PRIMEIRA EDIÇÃO	19/02/2025	INN	FME
Índice	Designação das alterações	Data	Nome	Velo
GS Inima Luságua aquapor		Fase do projeto / Imagem		
Empreitada de Concepção-CONSTRUÇÃO DO SISTEMA DE DESSALINIZAÇÃO NA REGIÃO DO ALGARVE		A1 / 1=1		
Projeto		Revisão		
Verificação		Aprovação		
Contrução CIVIL		Nº Projeto XIA		
Título		PR-22923-CC		
Edição		1/25		
Sistema de coordenadas: ETRS89/TM06 - Portugal		Nº Folha 16 DE 34		

PLANTA CHAVE

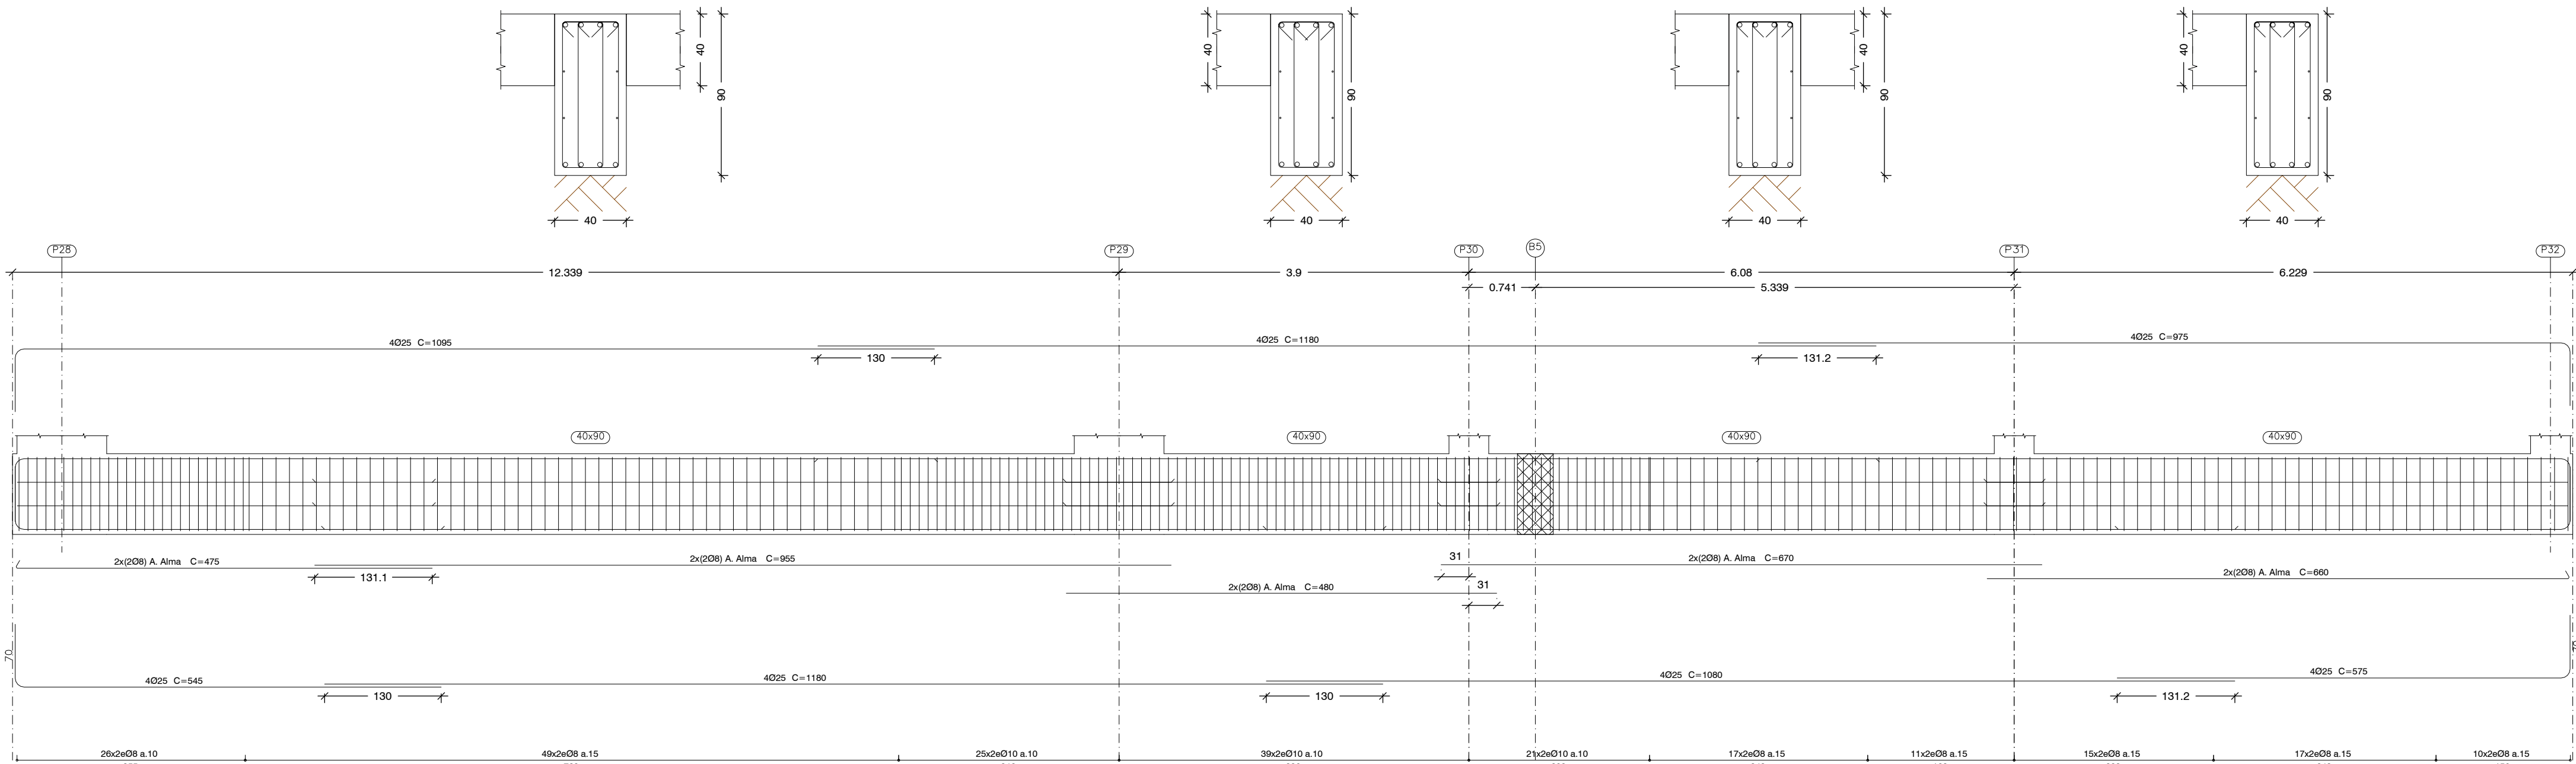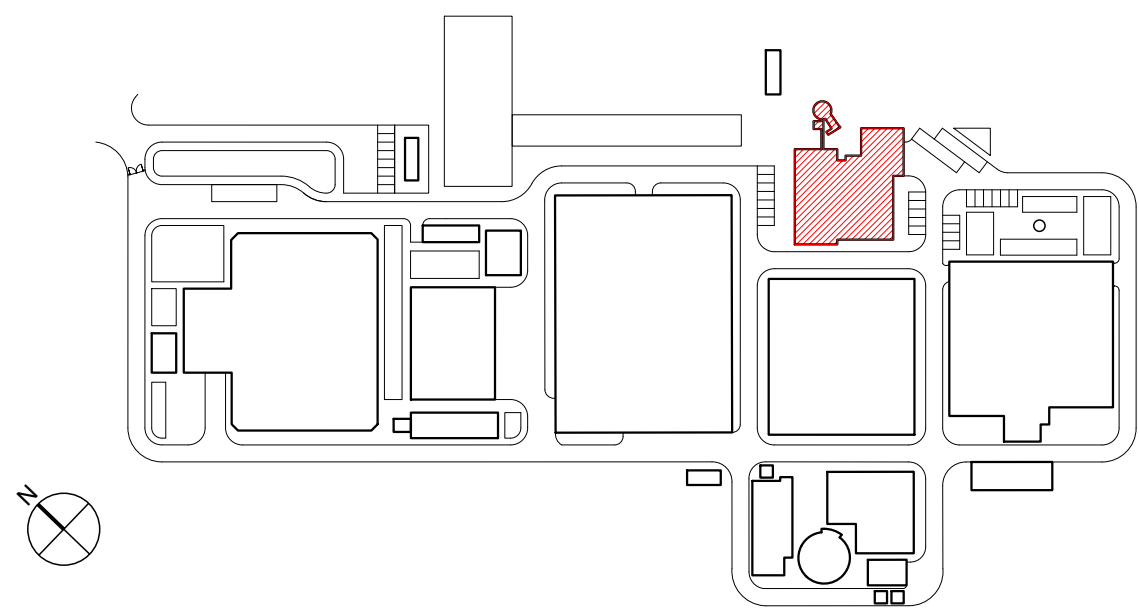


PÓRTICO 2

Esc: 1:25 (A1)
Esc: 1:50 (A3)

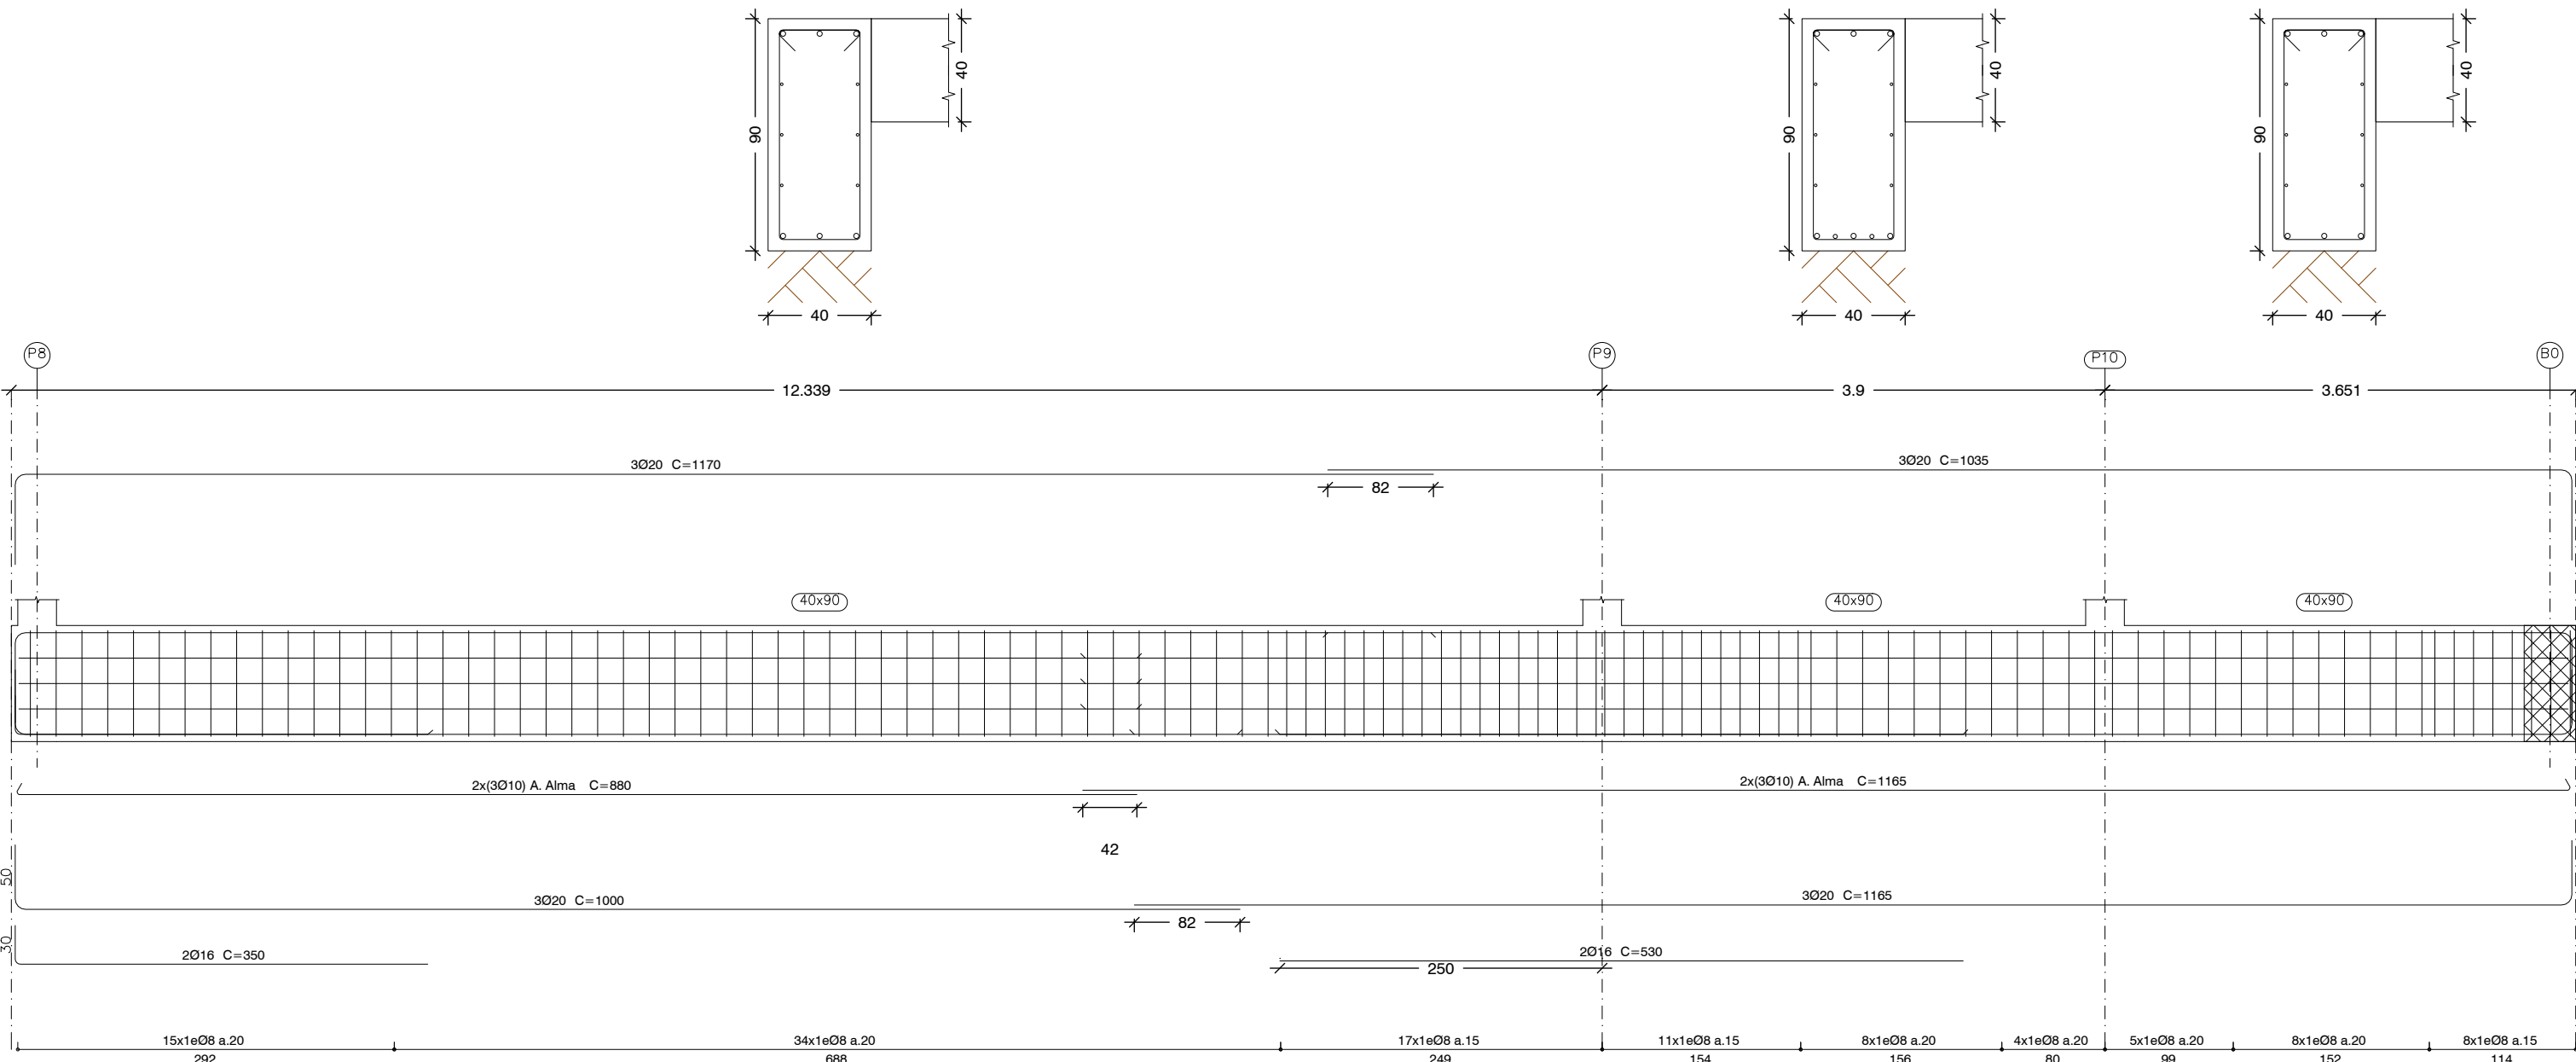

PÓRTICO 6

Esc: 1:25 (A1)
Esc: 1:50 (A3)

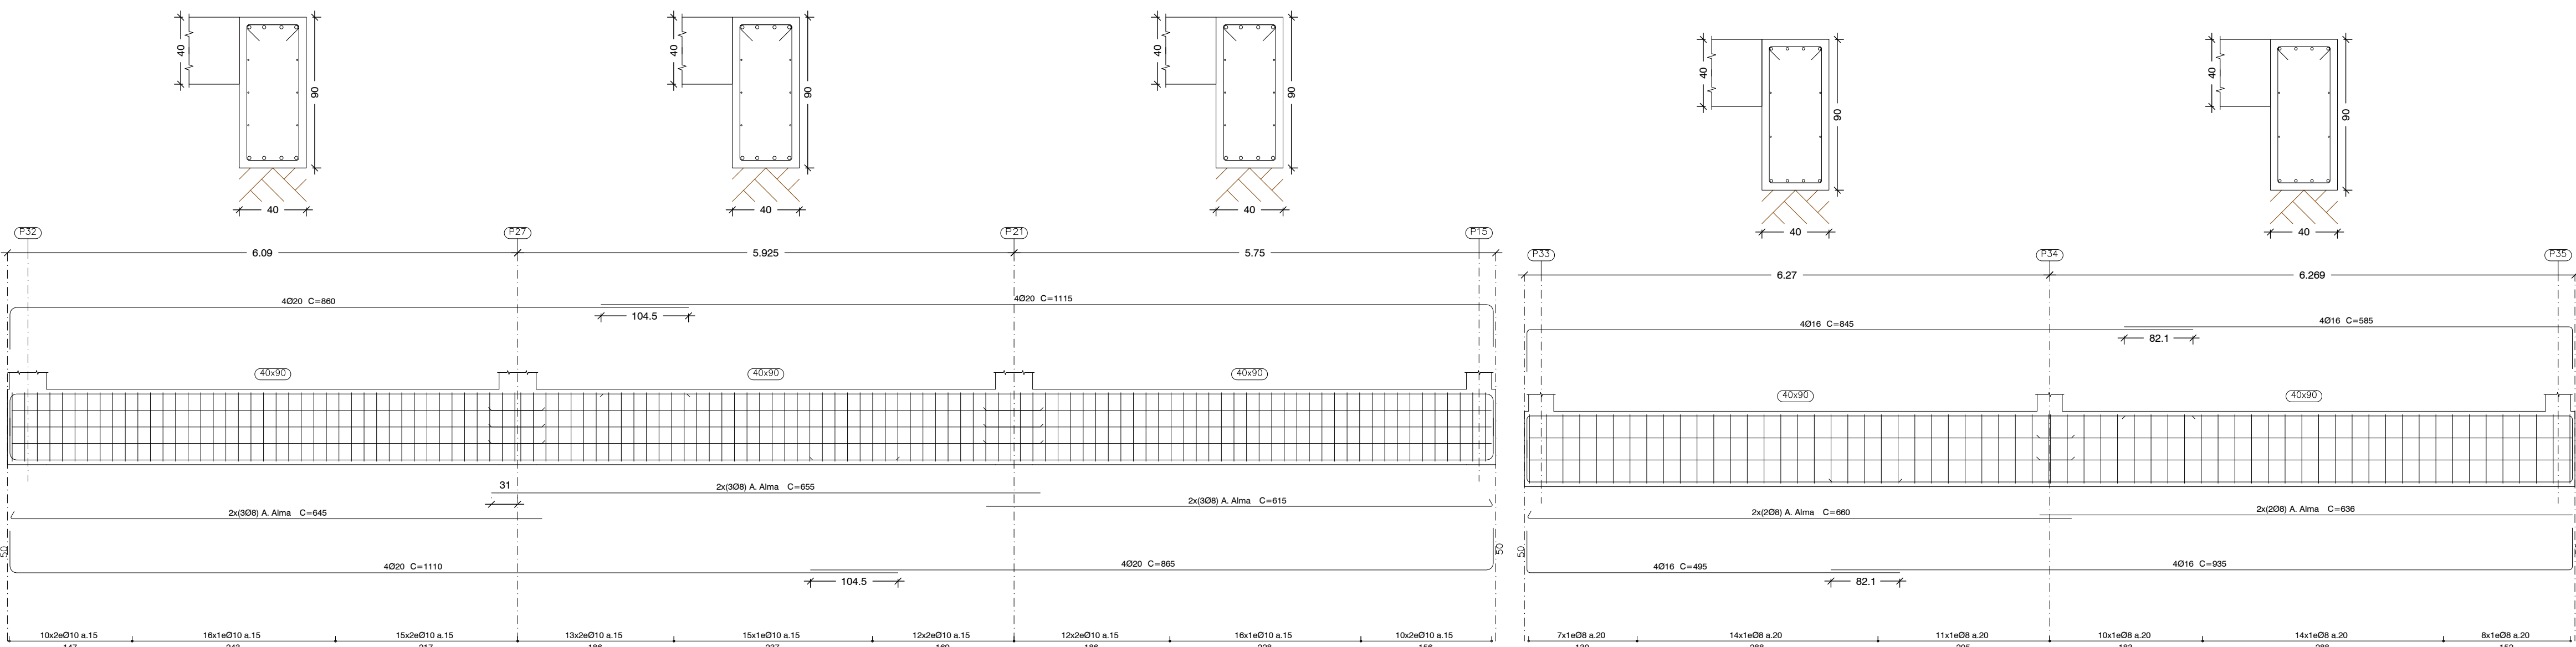

PÓRTICO 12

Esc: 1:25 (A1)
Esc: 1:50 (A3)

PÓRTICO 18

Esc: 1:25 (A1)
Esc: 1:50 (A3)

MATERIAIS - BETÃO ARMADO					
BETÃO de acordo com NP EN 206:2013 e à especificação LNEC E 464 2007					
Classe de execução: Classe 2 (NP EN 13670:2011)					
	Classe de Resistência	D máx	Classe de Abaixamento	Classe teor de Cloretos	Classe de Exposição
Elementos Estruturais	C30/37	16	S3	Cl0,4	XC4
Fundações	C35/45	20	S3	Cl0,4	XC4 / XA1
Betão de Regularização	C12/15	20	S3		X0(P)
RECOBRIMENTOS MÍNIMOS					
Elementos Estruturais	4,0 cm				
Fundações:	5,0 cm				
ARMADURAS					
Armaduras Ordinárias		A500NR			
Aço em perfis laminados e compostos		S-355 (EN10025-4)			
O comprimento de sobreposição de armaduras, deve ser considerado para cada situação específica tendo em atenção a Seção 8.7 da NP EN 1992-1-1:2010.					

NOTA
No dimensionamento de fundações foi considerada uma tensão de contacto admissível de 150 kPa no "Sítio argiloso, algo arenoso, castanho avermelhado, duro a rijo". Este valor deverá ser confirmado em obra, e caso seja inferior nas fundações deverão ser redimensionadas e sujeitas a aprovação pela fiscalização.

NOTAS

- A LAJE DE FUNDO / SOLEIRA DAS ESTRUTURAS DEVERÁ FICAR PERFEITAMENTE LISA E, NOS CASOS NECESSÁRIOS, PERFEITAMENTE HORIZONTAL, POR FORMA A PERMITIR A CORRETA INSTALAÇÃO E FUNCIONAMENTO DOS EQUIPAMENTOS
- AS DIMENSÕES E COTAS APRESENTADAS NO DESENHO SÃO EXPRESSAS EM METROS (SALVO HAJA OUTRA INDICAÇÃO NO DESENHO EM CONTRÁRIO)
- O RESSALTO MÍNIMO NAS ESTRUTURAS PARA INSTALAÇÃO DE TAMPAS E GRADIS É DE 40 mm x 40 mm
- AS SOLEIRAS DE CÂMARAS EM BETÃO DEVERÃO TER UMA PENDENTE MÍNIMA DE 1,5% PARA ENCAMINHAMENTO DE ÁGUA DA CHUVA A UMA FOSSA DE DRENAGEM
- AS COTAGENS INTERIORES APRESENTADAS NO DESENHO SÃO DIMENÕES ÚTEIS FINAIS
- TODAS AS COTAS ALTIMÉTRICAS DESTES DESENHOS ENCONTRAM-SE NO SISTEMA DE REFERÊNCIA - NÍVEL MÉDIO DO MAR (NNM)

01.0	PRIMEIRA EDIÇÃO	19/02/2025	INN	FME
Índice	Designação dos alterações	Data	Nome	Veloz
GS Inima Luságua aquapor		Fase do projeto Projeto A1 / 1-1		
Empreitada de Concepção-CONSTRUÇÃO DO SISTEMA DE DESSALINIZAÇÃO NA REGIÃO DO ALGARVE		Formado / Impresso		
Aprovação para		Projeto		
Revisão		Verificação		
Aprovação		Aprovação		
CONSTRUÇÃO CIVIL		Nº Projeto XIA		
EDIFÍCIO DE ADMINISTRAÇÃO E CONTROLE. ARMADURAS. PLANTA SEÇÕES-PORMENORES - FUNDAÇÕES VIGAS - PÓRTICO 2, 6, 12 E 18		PR-22923-CC		
Sistema de coordenadas: ETRS89/TM06 - Portugal		1/25		
		17 DE 34		



Esc: 1:25 (A1)
Esc: 1:50 (A3)



Esc: 1:25 (A1)
Esc: 1:50 (A3)



Esc: 1:25 (A1)
Esc: 1:50 (A3)



Esc: 1:25 (A1)
Esc: 1:50 (A3)



Esc: 1:25 (A1)
Esc: 1:50 (A3)



Esc: 1:25 (A1)
Esc: 1:50 (A3)



Esc: 1:25 (A1)
Esc: 1:50 (A3)



Esc: 1:25 (A1
Esc: 1:50 (A3




Esc: 1:25 (A1)
Esc: 1:50 (A3)



Esc: 1:25 (A1)
Esc: 1:50 (A3)


- 1 A LAJE DE FUNDO / SOLEIRA DAS ESTRUTURAS DEVERÁ FICAR PERFEITAMENTE LISA E, NOS CASOS NECESSÁRIOS, PERFEITAMENTE HORIZONTAL, POR FORMA A PERMITIR A CORRETA INSTALAÇÃO E FUNCIONAMENTO DOS EQUIPAMENTOS
- 2 AS DIMENSÕES E COTAS APRESENTADAS NO DESENHO SÃO EXPRESSAS EM METROS (SALVO HAJA OUTRA INDICAÇÃO NO DESENHO EM CONTRÁRIO)
- 3 O RESSALTO MÍNIMO NAS ESTRUTURAS PARA INSTALAÇÃO DE TAMPAS E GRADIS É DE 40 mm x 40 mm
- 4 AS SOLEIRAS DE CÂMARAS EM BETÃO DEVERÃO TER UMA PENDENTE MÍNIMA DE 1,5% PARA ENCAMINHAMENTO DE ÁGUA DA CHUVA A UMA FOSSA DE DRENAGEM
- 5 AS COTAGENS INTERIORES APRESENTADAS NO DESENHO SÃO DIMENÇÕES ÚTEIS FINAIS
- 6 TODAS AS COTAS ALTIMÉTRICAS DESTES DESENHOS ENCONTRAM-SE NO SISTEMA DE REFERÊNCIA - NÍVEL MÉDIO DO MAR (NNM)

 01.0	PRIMEIRA EDIÇÃO			19/02/2025	INN	FME
Índice	Designação das alterações			Data	Nome	Visão
 Designação de Projectos/Equipamentos				Fato por projecto Formatos / Imagens		
EMPREITADA DE CONCEÇÃO-CONSTRUÇÃO DO SISTEMA DE DESALINIZAÇÃO NA REGIÃO DO ALGARVE				Pagem A1 / 1-1		
Proponente ASIA Data				Projecto Nome: <u>Planta Material</u>		
Representante				Verificação Nome: <u>Paulina Maria</u>		
CONTRUÇÃO CIVIL				Verificação Nome: <u>Paulina</u>		
				Escala 1/25		
TÍTULO EDIFÍCIO DE ADMINISTRAÇÃO E CONTROLE: ARMADURAS, PLANTA SECÇÕES-FORMEJORES- FUNDAÇÕES VIGAS- PÓRTICO 13, 19, 20, 21, 23, 25, 26, 27, 39 E 40				Nº Desenho ASIA PM-2025/03		
ALGARVE 4-100-000-0000-0000				Nº Folha 18 DE 34		

Sistema de coordenadas: ETRS89/TM06 - Portugal

AL-INN-4100-CW-DWG-00002_01.0_PR-22923-CC_EDADMINISTRACAO

PLANTA CHAVE

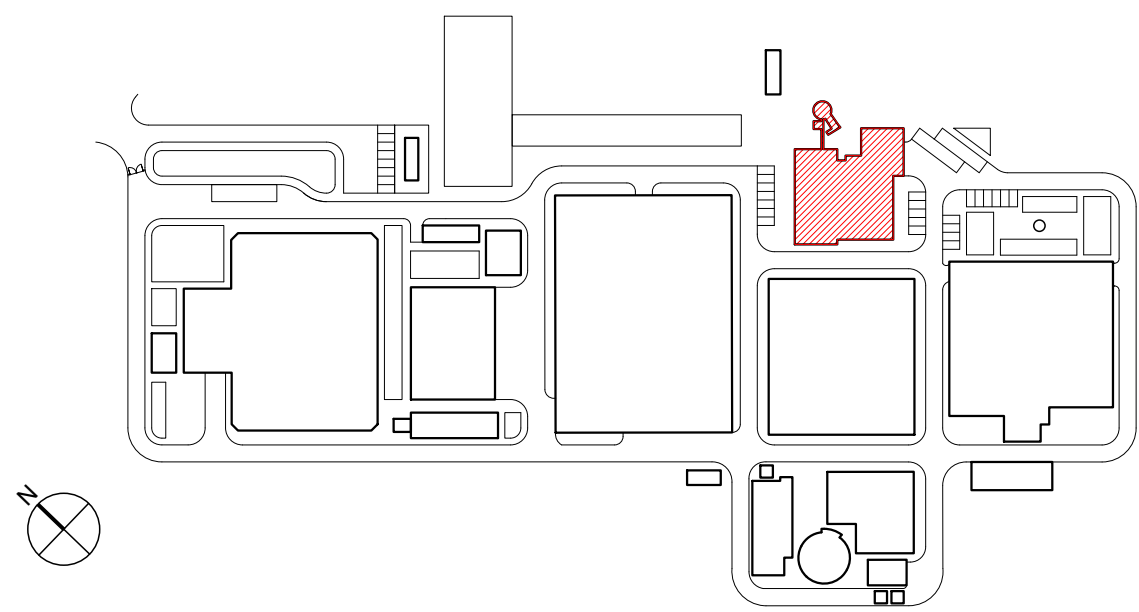

MATERIAIS - BETÃO ARMADO					
BETÃO de acordo com NP EN 206:2013 e à especificação LNEC E 464 2007					
Classe de execução: Classe 2 (NP EN 13670:2011)					
	Classe de Resistência	D máx	Classe de Abaixamento	Classe teor de Cloretos	Classe de Exposição
Elementos Estruturais	C30/37	16	S3	Cl0,4	XC4
Fundações	C35/45	20	S3	Cl0,4	XC4 / XA1
Betão de Regularização	C12/15	20	S3		X0(P)
RECOBRIMENTOS MÍNIMOS					
Elementos Estruturais				4,0 cm	
Fundações:				5,0 cm	
ARMADURAS					
Armaduras Ordinárias	A500NR				
Aço em perfis laminados e compostos	S-355 (EN10025-4)				
O comprimento de sobreposição de armaduras, deve ser considerado para cada situação específica tendo em atenção a Seção 8.7 da NP EN 1992-1-1:2010.					

NOTA
No dimensionamento de fundações foi considerada uma tensão de contacto admissível de 150 kPa no "Sítio argiloso, algo arenoso, castanho avermelhado, duro a rijo". Este valor deverá ser confirmado em obra, e caso seja inferior as fundações deverão ser redimensionadas e sujeitas a aprovação pela fiscalização.

PÓRTICO 33

Esc: 1:25 (A1)
Esc: 1:50 (A3)

PÓRTICO 35

Esc: 1:25 (A1)
Esc: 1:50 (A3)

PÓRTICO 37

Esc: 1:25 (A1)
Esc: 1:50 (A3)

PÓRTICO 38

Esc: 1:25 (A1)
Esc: 1:50 (A3)

PÓRTICO 34

Esc: 1:25 (A1)
Esc: 1:50 (A3)

PÓRTICO 36

Esc: 1:25 (A1)
Esc: 1:50 (A3)

PÓRTICO 30

Esc: 1:25 (A1)
Esc: 1:50 (A3)

PÓRTICO 31

Esc: 1:25 (A1)
Esc: 1:50 (A3)




PÓRTICO 32

Esc: 1:25 (A1)
Esc: 1:50 (A3)

NOTAS

- A LAJE DE FUNDO / SOLEIRA DAS ESTRUTURAS DEVERÁ FICAR PERFEITAMENTE LISA E, NOS CASOS NECESSÁRIOS, PERFEITAMENTE HORIZONTAL, POR FORMA A PERMITIR A CORRETA INSTALAÇÃO E FUNCIONAMENTO DOS EQUIPAMENTOS
- AS DIMENSÕES E COTAS APRESENTADAS NO DESENHO SÃO EXPRESSAS EM METROS (SALVO HAJA OUTRA INDICAÇÃO NO DESENHO EM CONTRÁRIO)
- O RESSALTO MÍNIMO NAS ESTRUTURAS PARA INSTALAÇÃO DE TAMPAS E GRADIS É DE 40 mm x 40 mm
- AS SOLEIRAS DE CÂMARAS EM BETÃO DEVERÃO TER UMA PENDENTE MÍNIMA DE 1,5% PARA ENCAMINHAMENTO DE ÁGUA DA CHUVA A UMA FOSSA DE DRENAGEM
- AS COTAGENS INTERIORES APRESENTADAS NO DESENHO SÃO DIMENÕES ÚTEIS FINAIS
- TODAS AS COTAS ALTIMÉTRICAS DESTES DESENHO ENCONTRAM-SE NO SISTEMA DE REFERÊNCIA - NÍVEL MÉDIO DO MAR (NNM)

01.0	PRIMEIRA EDIÇÃO	19/02/2025	INN	FME
Índice	Designação das alterações	Data	Nome	Velo
GS Inima Luságua aquapor		Fase do projeto Formato / Impressão A1 / 1-1		
Empreitada de Concepção-Construção DO SISTEMA DE DESSALINIZAÇÃO NA REGIÃO DO ALGARVE		Projeto Desenho Execução Revisão Aprovação		
CONTRUIÇÃO CIVIL		Nº Projeto XIA PR-22923-CC 19 DE 34		
ÁGUAS DO ALGARVE Gestão Águas do Portugal		1/25		
SISTEMA DE COORDENADAS: ETRS89/TM06 - Portugal		19 DE 34		

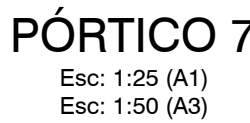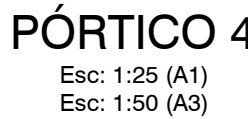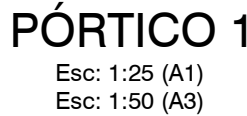

MATERIAIS - BETÃO ARMADO					
BETÃO de acordo com NP EN 206:2013 e à especificação LNEC E 464 2007					
Classe de execução: Classe 2 (NP EN 13670:2011)					
	Classe de Resistência	D máx	Classe de Abaixeamento	Classe teor de Cloreto	Classe de Exposição
Elementos Estruturais	C30/37	16	S3	Ci0,4	XC4
Fundações	C35/45	20	S3	Ci0,4	XC4 / XA1
Betão de Regularização	C12/15	20	S3		X0(P)
RECOBRIMENTOS MÍNIMOS					
Elementos Estruturais	4,0 cm				
Fundações:	5,0 cm				
ARMADURAS					
Armaduras Ordinárias			A500NR		
Aço em perfis laminados e compostos			S-355 (EN10025-4)		
O comprimento de sobreposição de armaduras, deve ser considerado para cada situação específica tendo em atenção a Seção 8.7.1 da NP EN 1992-1:2010.					

NOTA



No dimensionamento de fundações foi considerada uma tensão de contacto admissível de 150 kPa no "Silte argiloso, algo arenoso, castanho avermelhado, duro a rijo". Este valor deverá ser confirmado em obra, e caso seja inferior as fundações deverão ser redimensionadas e sujeitas a aprovação pela fiscalização.

- 1 A LAJE DE FUNDO / SOLEIRA DAS ESTRUTURAS DEVERÁ FICAR PERFEITAMENTE LISA E, NOS CASOS NECESSÁRIOS, PERFEITAMENTE HORIZONTAL, POR FORMA A PERMITIR A CORRETA INSTALAÇÃO E FUNCIONAMENTO DOS EQUIPAMENTOS
- 2 AS DIMENSÕES E COTAS APRESENTADAS NO DESENHO SÃO EXPRESSAS EM METROS (SALVO HAJA OUTRA INDICAÇÃO NO DESENHO EM CONTRÁRIO)
- 3 O RESSALTO MÍNIMO NAS ESTRUTURAS PARA INSTALAÇÃO DE TAMPAS E GRADIS É DE 40 mm x 40 mm
- 4 AS SOLEIRAS DE CÂMARAS EM BETÃO DEVERÃO TER UMA PENDENTE MÍNIMA DE 1,5% PARA ENCAMINHAMENTO DE ÁGUA DA CHUVA A UMA FOSSA DE DRENAGEM
- 5 AS COTAGENS INTERIORES APRESENTADAS NO DESENHO SÃO DIMENSÕES ÚTEIS FINAIS
- 6 TODAS AS COTAS ALTIMÉTRICAS DESTES DESENHOS ENCONTRAM-SE NO SISTEMA DE REFERÊNCIA - NÍVEL MÉDIO DO MAR (NNM)


01.0	PRIMEIRA EDIÇÃO	19/02/2025	INN	FME
Índice	Designação das alterações	Data	Nome	Voto
				
Designação de Projecto/empresa: EMPRESA DE CONCEÇÃO-CONSTRUÇÃO DO SISTEMA DE DESALINIZAÇÃO NA REGIÃO DO ALGARVE				
Nome do projecto: ALGARVE				
Local: Alameda 1ª de Maio				
Projecto: Água - Plano de Gestão				
Verificação: Água - Plano de Gestão				
Aprovação: Água - Plano de Gestão				
Data: 2025				
Tipo: CONSTRUÇÃO CIVIL				
Título: ALGARVE - PLANO DE GESTÃO 2025				
Edifício de Administração e Controle: ARMADURAS, PLANTA SEÇÕES-PORMENORES - PISO 1				
Vistas: - PÓRTO - 1, 3, 4, 5, 6, 7				
Emissão: 1/25				
N.º Folha: 20 DE 34				
Escala: 1:2000				

AL-INN-4100-CW-DWG-00002 01.0 PR-22923-CC EDADMINISTRACAO


PLANTA CHAVE

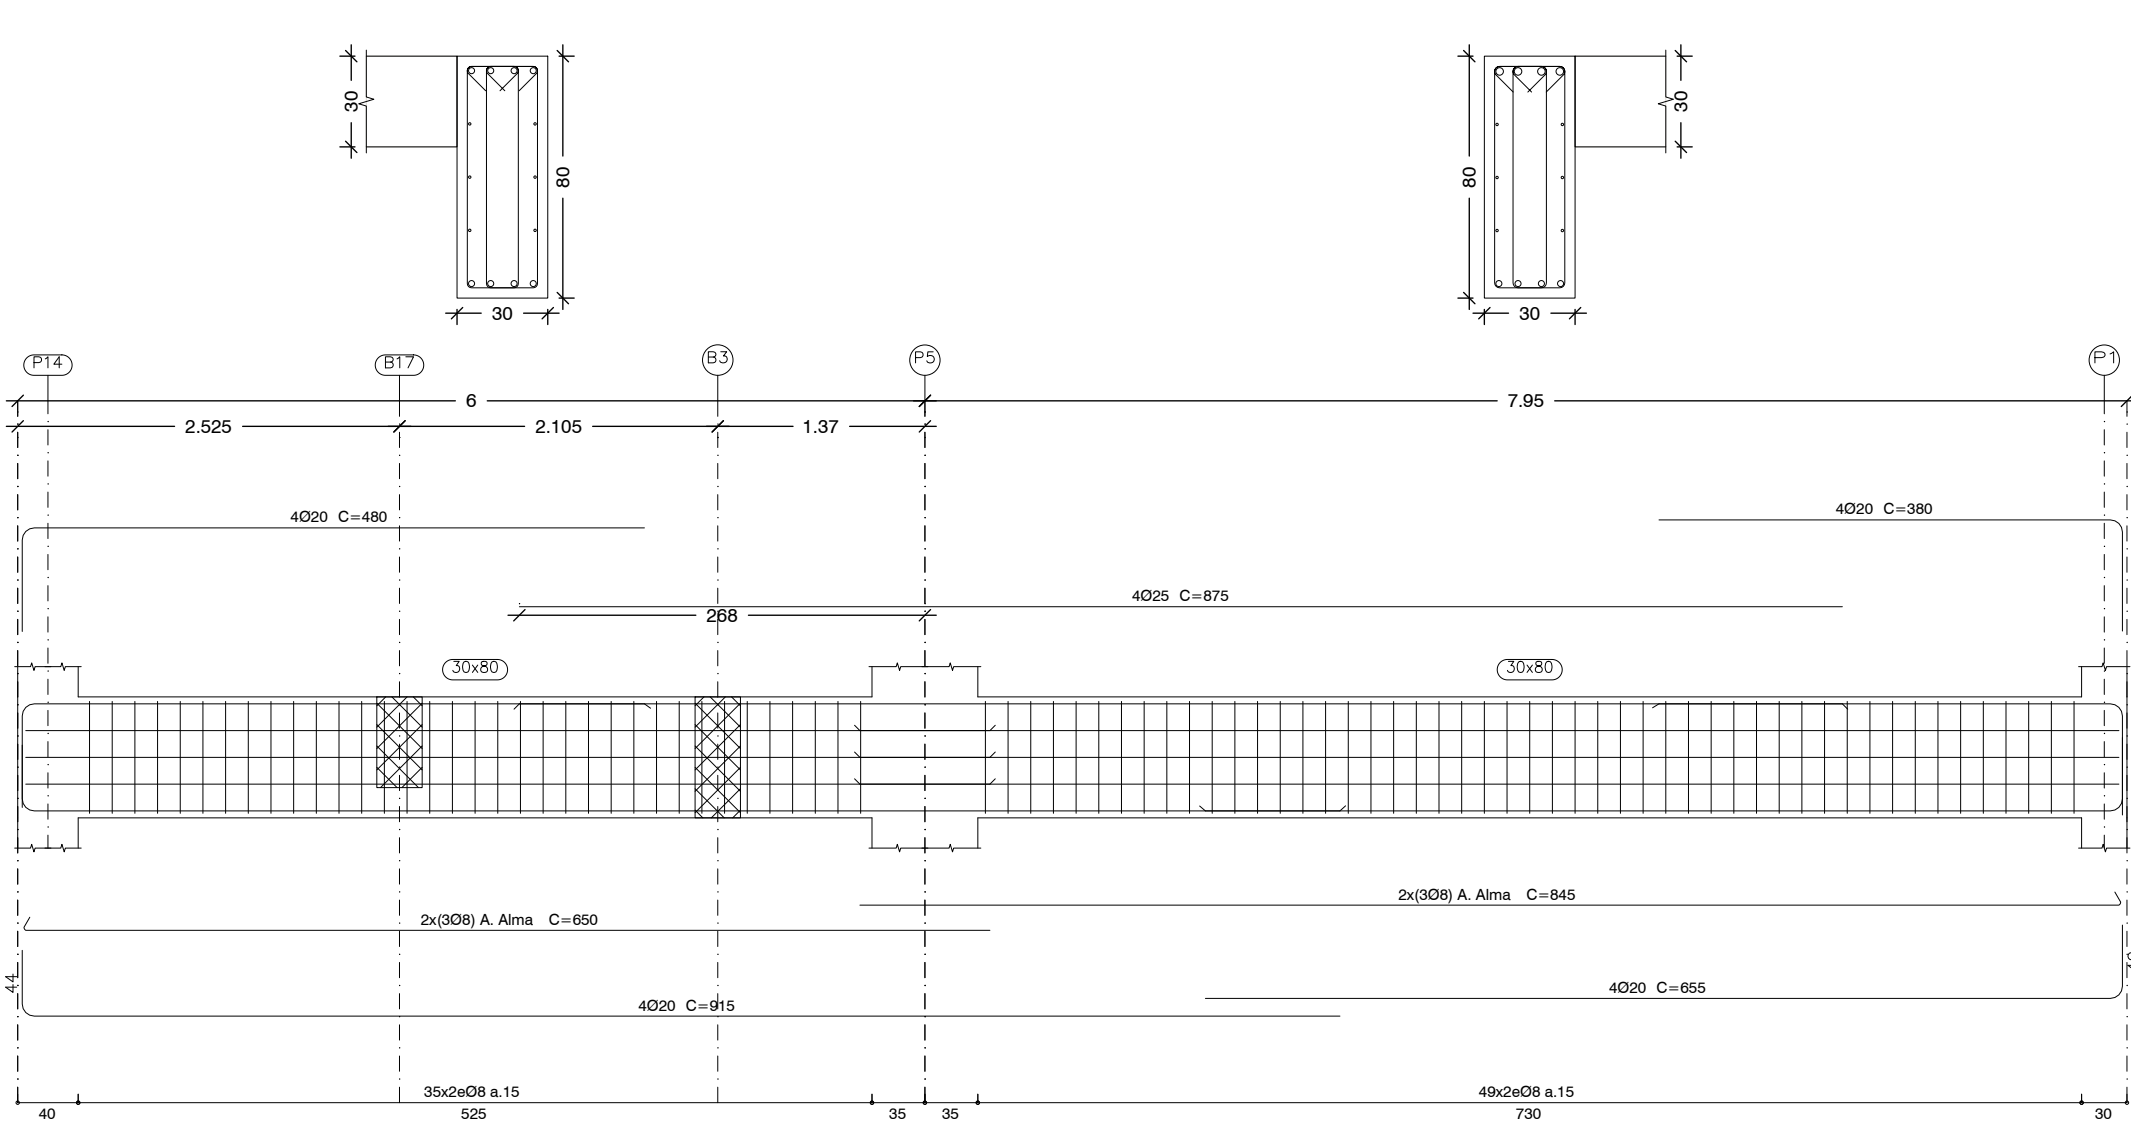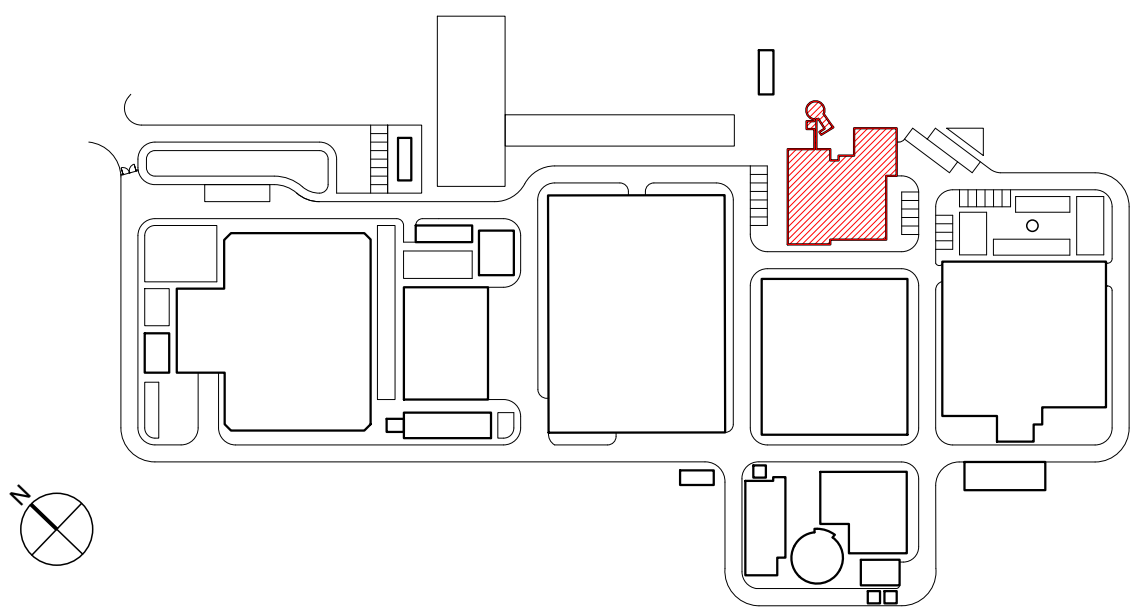


PÓRTICO 8
Esc: 1:25 (A1)
Esc: 1:50 (A3)

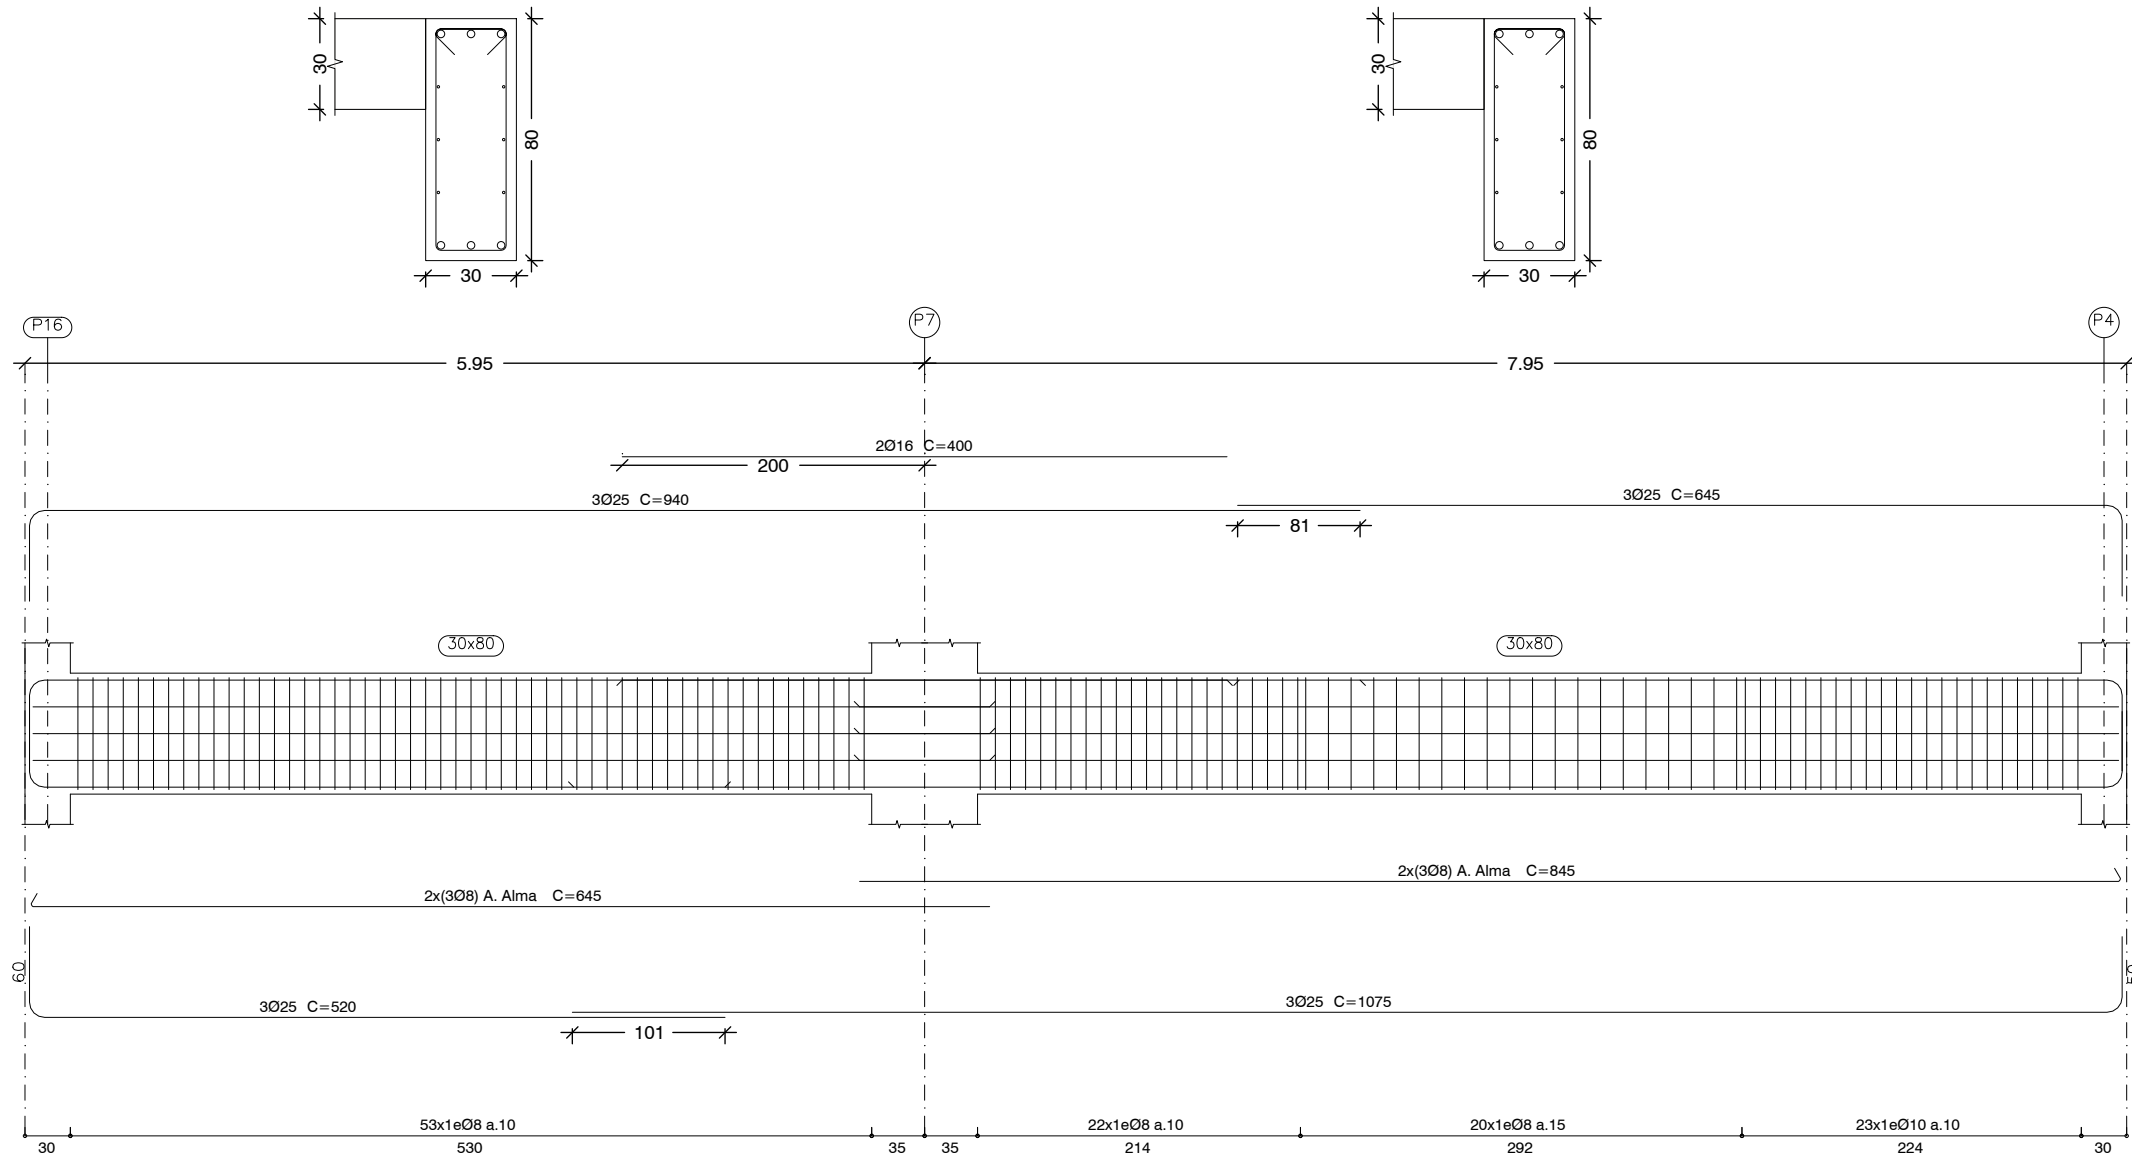


PÓRTICO 10
Esc: 1:25 (A1)
Esc: 1:50 (A3)

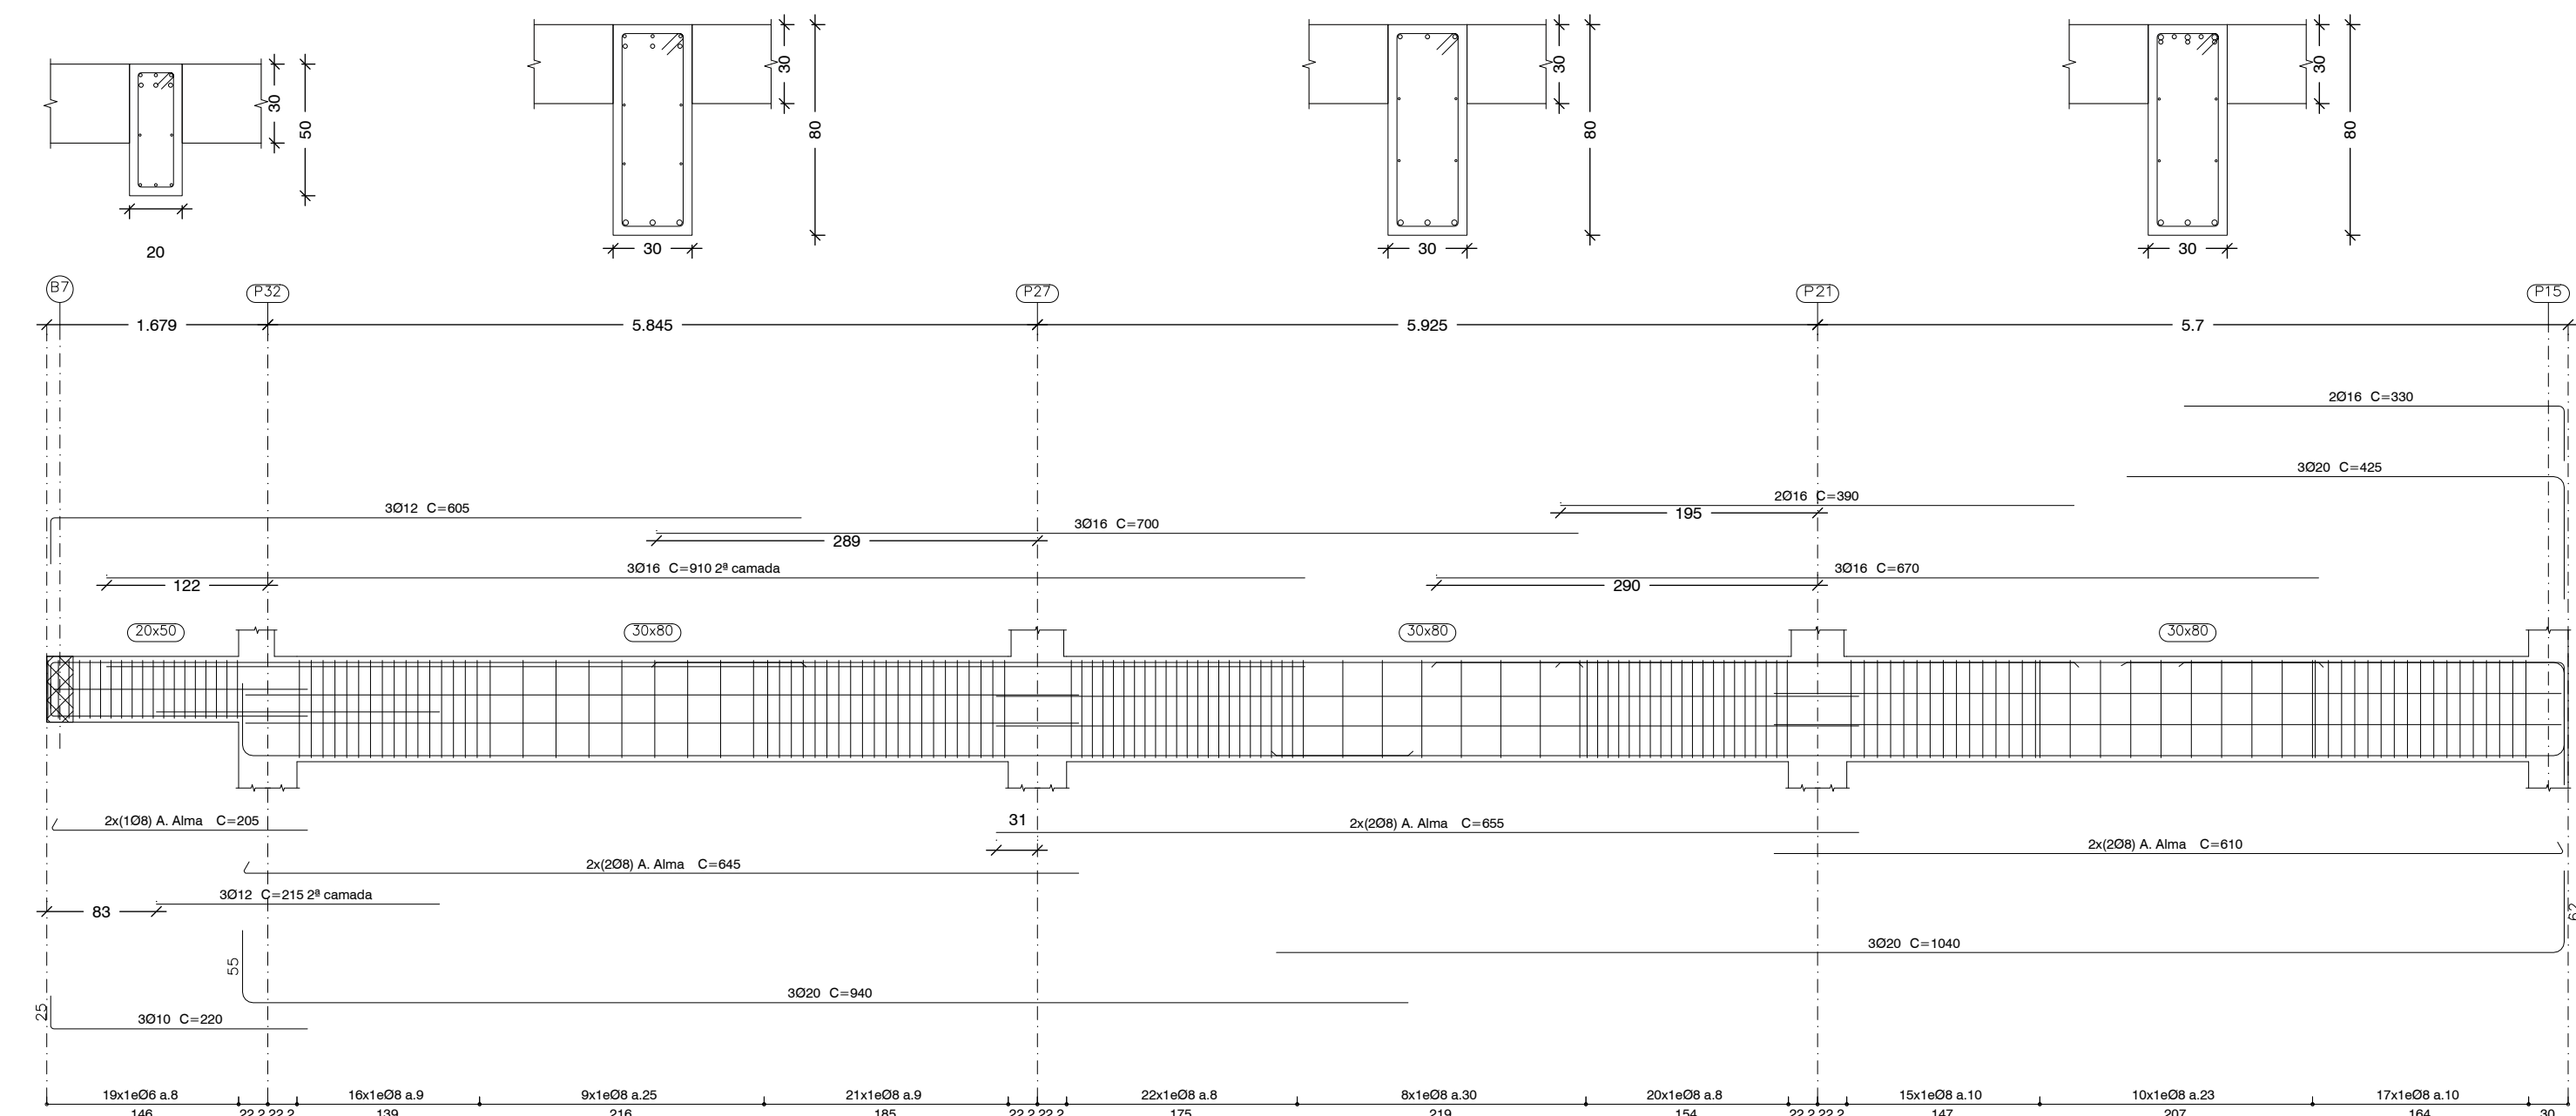

PÓRTICO 9
Esc: 1:25 (A1)
Esc: 1:50 (A3)

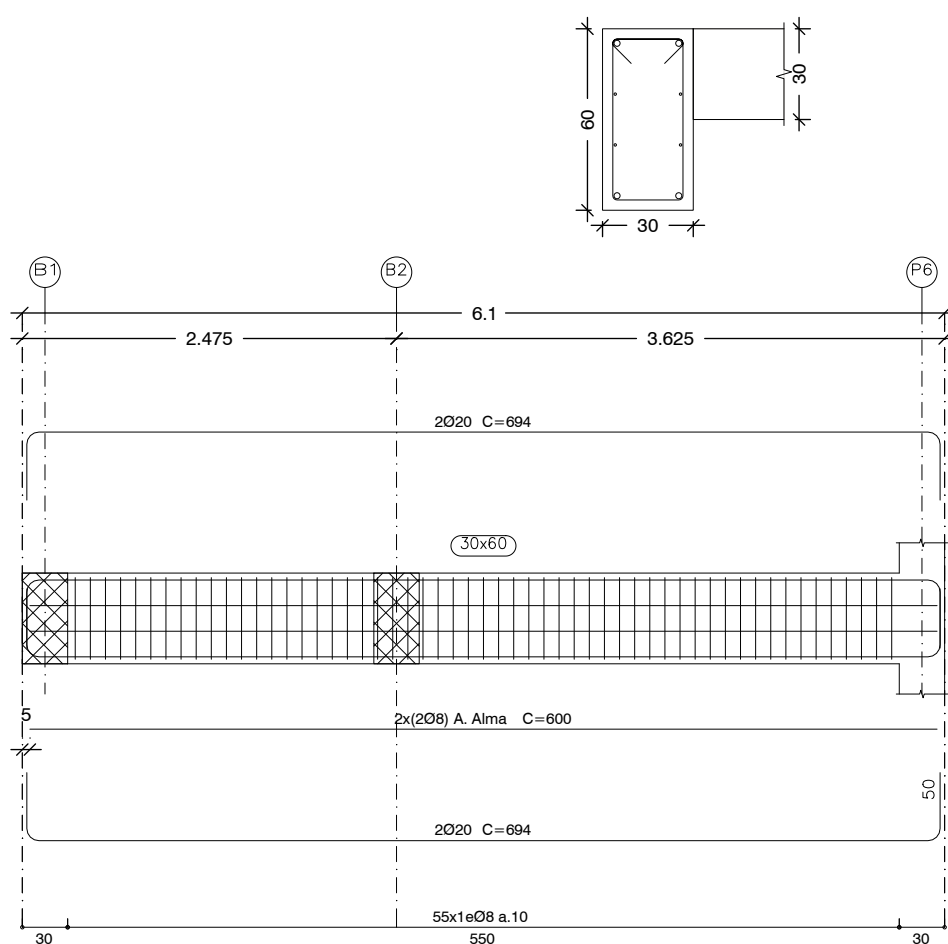

PÓRTICO 16
Esc: 1:25 (A1)
Esc: 1:50 (A3)

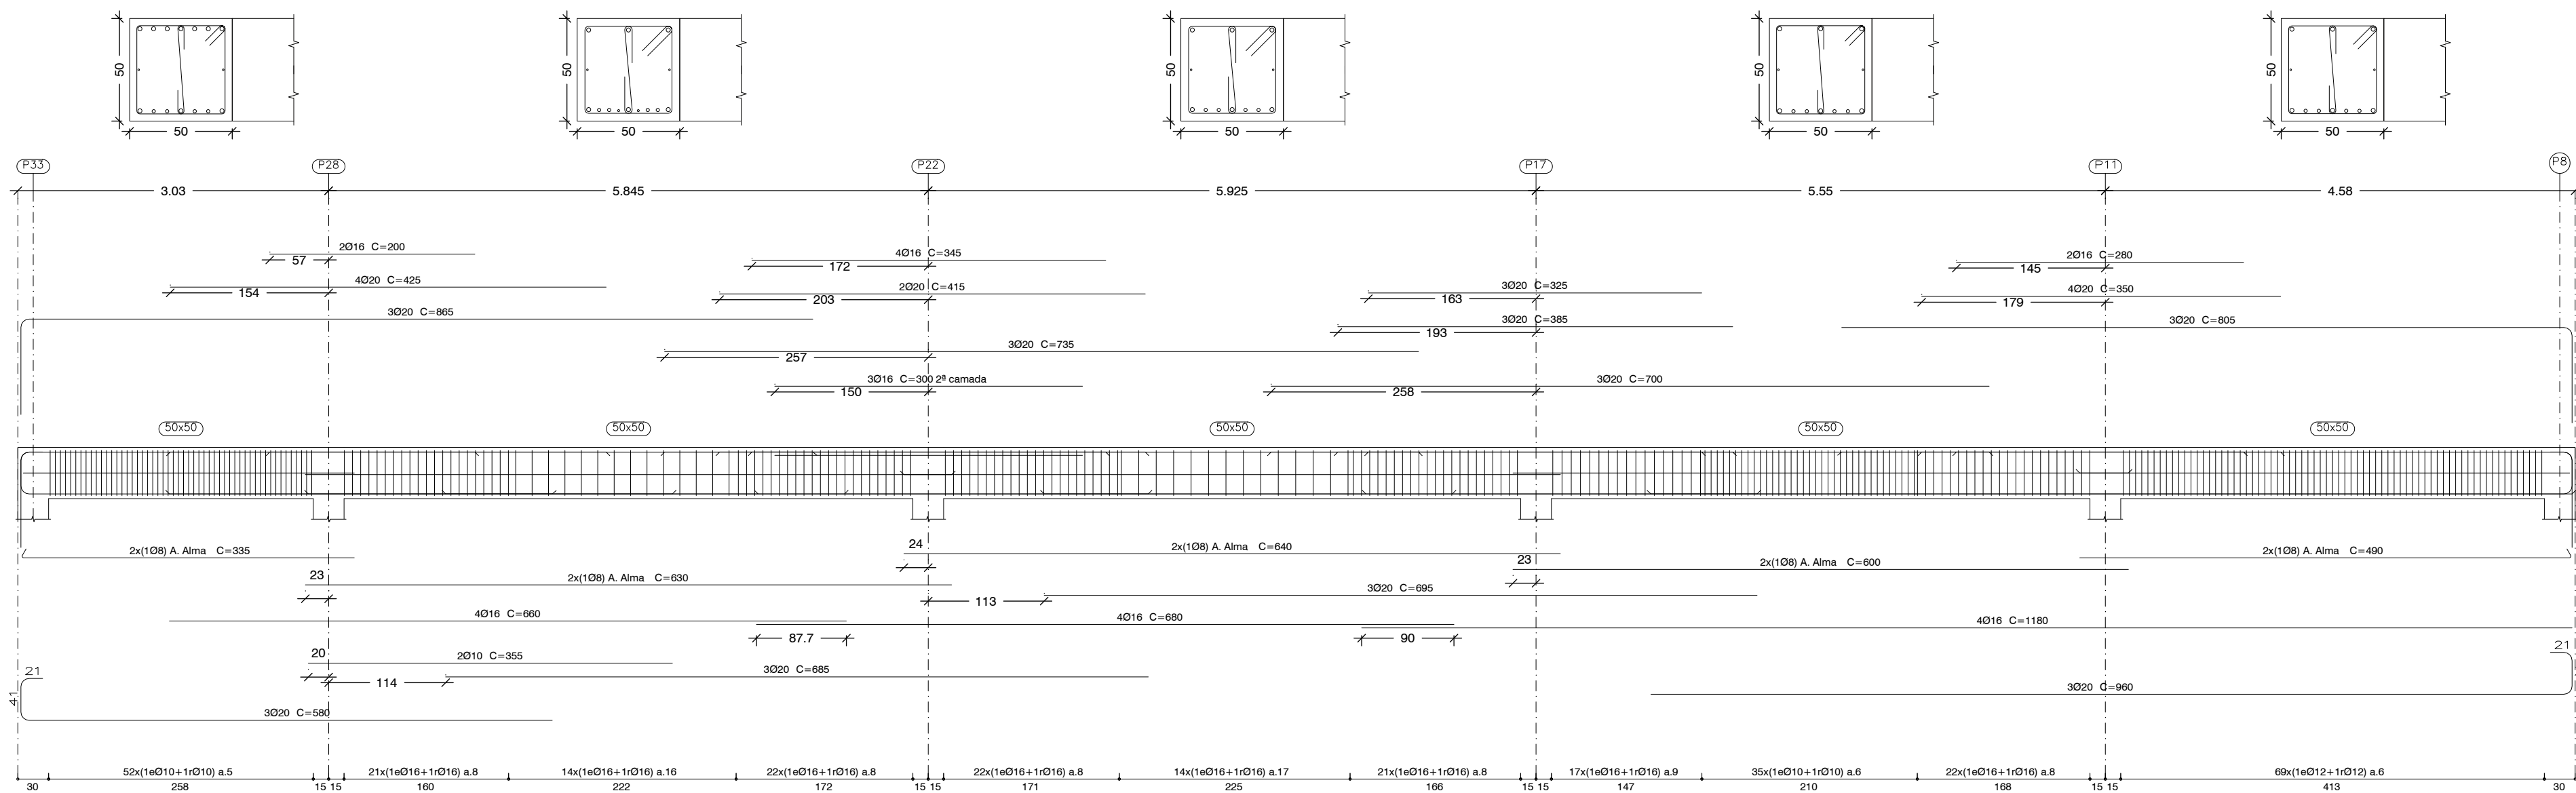

PÓRTICO 14
Esc: 1:25 (A1)
Esc: 1:50 (A3)

NOTA
No dimensionamento de fundações foi considerada uma tensão de contacto admissível de 150 kPa no "Sítio argiloso, algo arenoso, castanho avermelhado, duro a rijo". Este valor deverá ser confirmado em obra, e caso seja inferior as fundações deverão ser redimensionadas e sujeitas a aprovação pela fiscalização.

NOTAS




- A LAJE DE FUNDO / SOLEIRA DAS ESTRUTURAS DEVERÁ FICAR PERFEITAMENTE LISA E, NOS CASOS NECESSÁRIOS, PERFEITAMENTE HORIZONTAL, POR FORMA A PERMITIR A CORRETA INSTALAÇÃO E FUNCIONAMENTO DOS EQUIPAMENTOS
- AS DIMENSÕES E COTAS APRESENTADAS NO DESENHO SÃO EXPRESSAS EM METROS (SALVO HAJA OUTRA INDICAÇÃO NO DESENHO EM CONTRÁRIO)
- O RESSALTO MÍNIMO NAS ESTRUTURAS PARA INSTALAÇÃO DE TAMPAS E GRADIS É DE 40 mm x 40 mm
- AS SOLEIRAS DE CÂMARAS EM BETÃO DEVERÃO TER UMA PENDENTE MÍNIMA DE 1,5% PARA ENCAMINHAMENTO DE ÁGUA DA CHUVA A UMA FOSSA DE DRENAGEM
- AS COTAGENS INTERIORES APRESENTADAS NO DESENHO SÃO DIMENÕES ÚTEIS FINAIS
- TODAS AS COTAS ALTIMÉTRICAS DESTES DESENHOS ENCONTRAM-SE NO SISTEMA DE REFERÊNCIA - NÍVEL MÉDIO DO MAR (NNM)

01.0		PRIMEIRA EDIÇÃO		19/02/2025		INN		FME	
Índice		Designação das alterações		Data		Nome		Visto	
				Designação de Propriedades		Fase do projeto		Formato / Impressão	
EMPREENHADA DE CONCEÇÃO-CONSTRUÇÃO DO SISTEMA DE DESSALINIZAÇÃO NA REGIÃO DO ALGARVE						Plano		A1 / 1-1	
Projeto				Revisão		Public. Desenhado			
Verificação				Aprovação		Public. Verificado		A1 / 1-1	
Aprovação				Aprovação		Public. Aprovado		A1 / 1-1	
CONSTRUÇÃO CIVIL						Nº Projeto		PR-22923-CC	
EDIFÍCIO DE ADMINISTRAÇÃO E CONTROLE. ARMADURAS. PLANTA SEÇÕES-PORMENORES - PISO 1 VIGAS - PÓRTICO 8, 9, 10, 14 E 16						PR-22923-CC		21 DE 34	

Sistema de coordenadas: ETRS89/TM06 - Portugal

NOTA
No dimensionamento de fundações foi considerada uma tensão de contacto admissível de 150 kPa no "Silte argiloso, algo arenoso, castanho avermelhado, duro a rijo". Este valor deverá ser confirmado em obra, e caso seja inferior as fundações deverão ser redimensionadas e sujeitas a aprovação pela fiscalização.



Esc: 1:25 (A1)
Esc: 1:50 (A3)

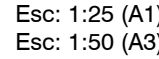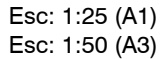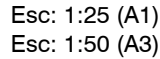


- 1 A LAJE DE FUNDO / SOLEIRA DAS ESTRUTURAS DEVERÁ FICAR PERFEITAMENTE LISA E, NOS CASOS NECESSÁRIOS, PERFEITAMENTE HORIZONTAL, POR FORMA A PERMITIR A CORRETA INSTALAÇÃO E FUNCIONAMENTO DOS EQUIPAMENTOS
- 2 AS DIMENSÕES E COTAS APRESENTADAS NO DESENHO SÃO EXPRESSAS EM METROS (SALVO HAJA OUTRA INDICAÇÃO NO DESENHO EM CONTRÁRIO)
- 3 O RESSALTO MÍNIMO NAS ESTRUTURAS PARA INSTALAÇÃO DE TAMPAS E GRADIS É DE 40 mm x 40 mm
- 4 AS SOLEIRAS DE CÂMARAS EM BETÃO DEVERÃO TER UMA PENDENTE MÍNIMA DE 1,5% PARA ENCAMINHAMENTO DE ÁGUA DA CHUVA A UMA FOSSA DE DRENAGEM
- 5 AS COTAGENS INTERIORES APRESENTADAS NO DESENHO SÃO DIMENSÕES ÚTEIS FINAIS
- 6 TODAS AS COTAS ALTIMÉTRICAS DESTES DESENHOS ENCONTRAM-SE NO SISTEMA DE REFERÊNCIA - NÍVEL MÉDIO DO MAR (NNM)

Sistema de coordenadas: ETRS89/TM06 - Portugal


PLANTA CHAVE

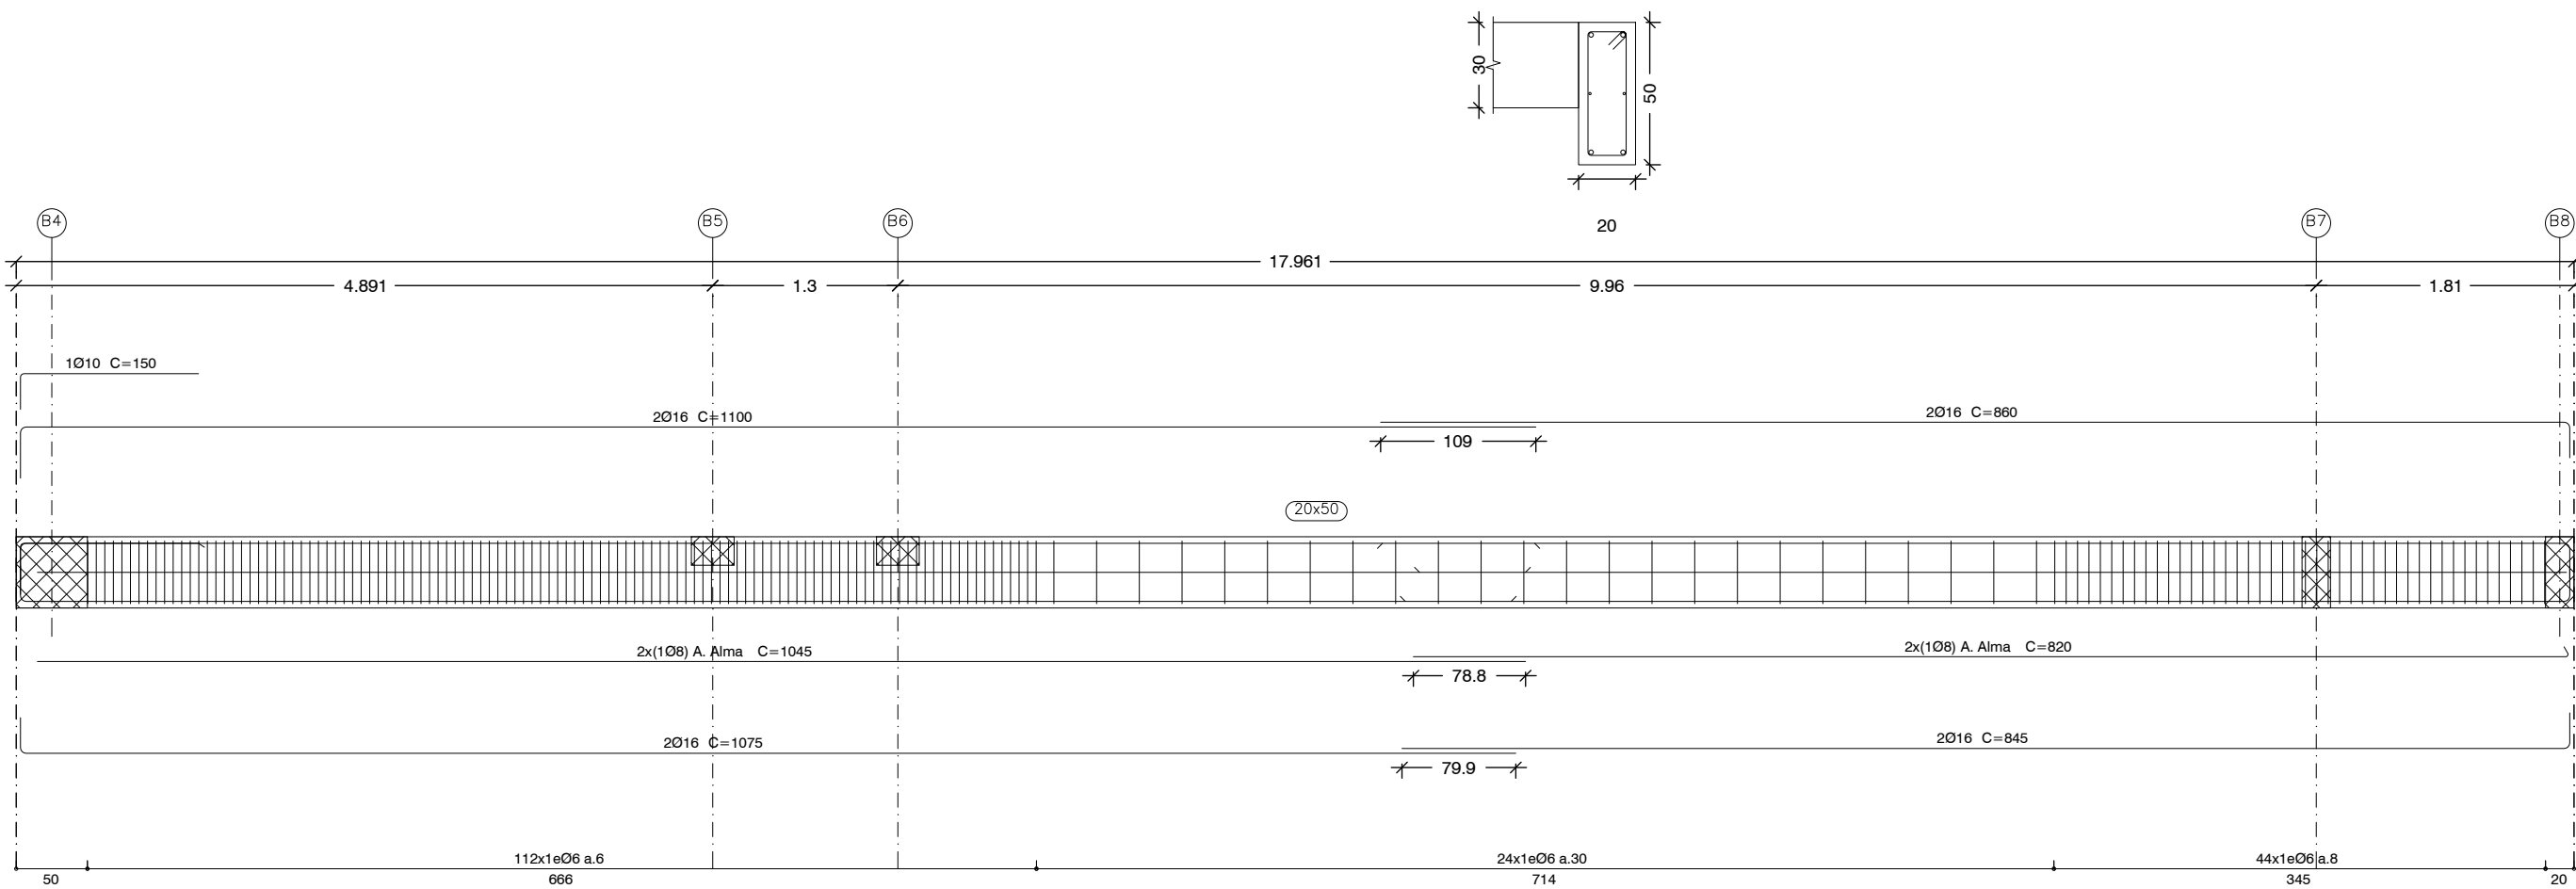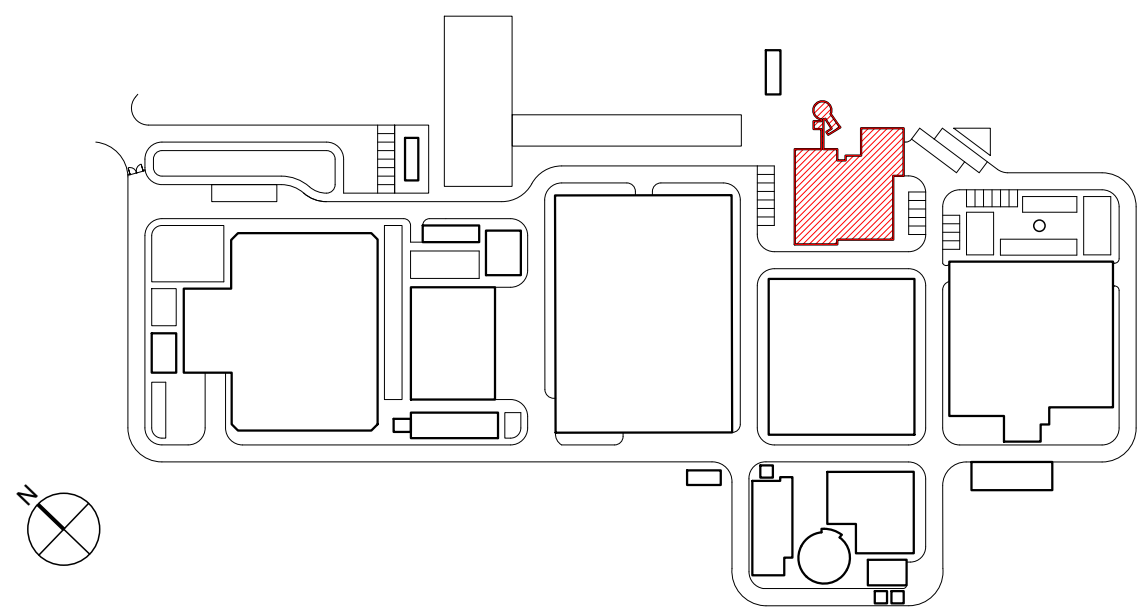


PÓRTICO 18
Esc: 1:25 (A1)
Esc: 1:50 (A3)

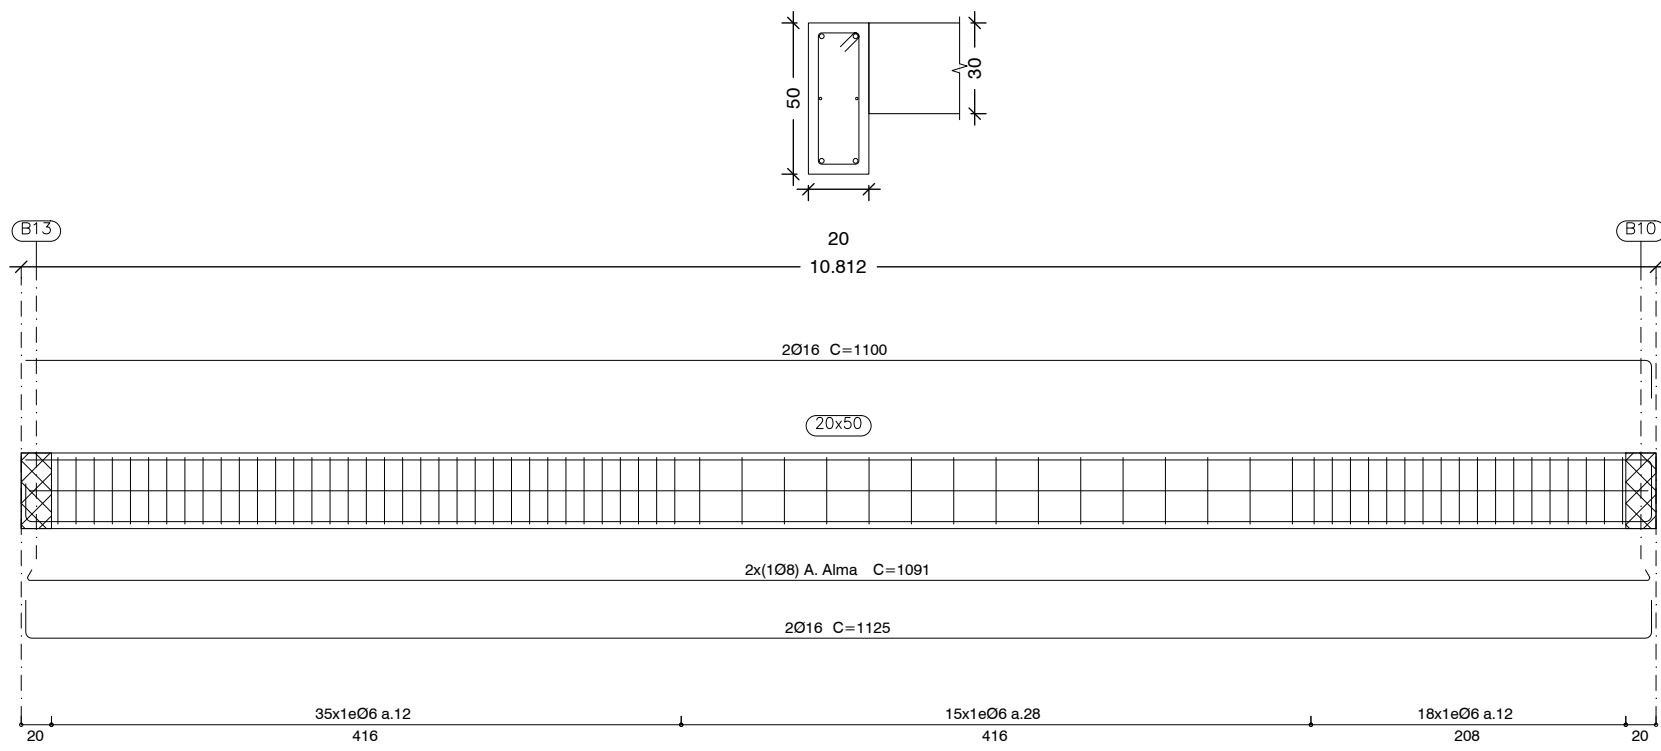


PÓRTICO 20
Esc: 1:25 (A1)
Esc: 1:50 (A3)

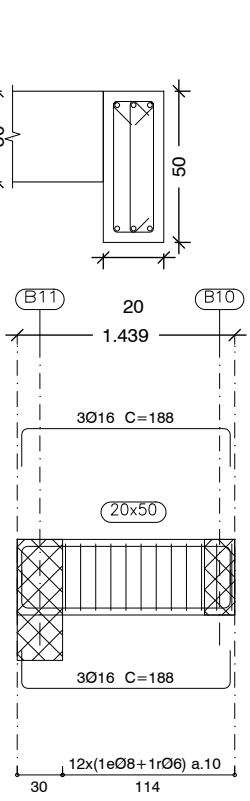


PÓRTICO 22
Esc: 1:25 (A1)
Esc: 1:50 (A3)

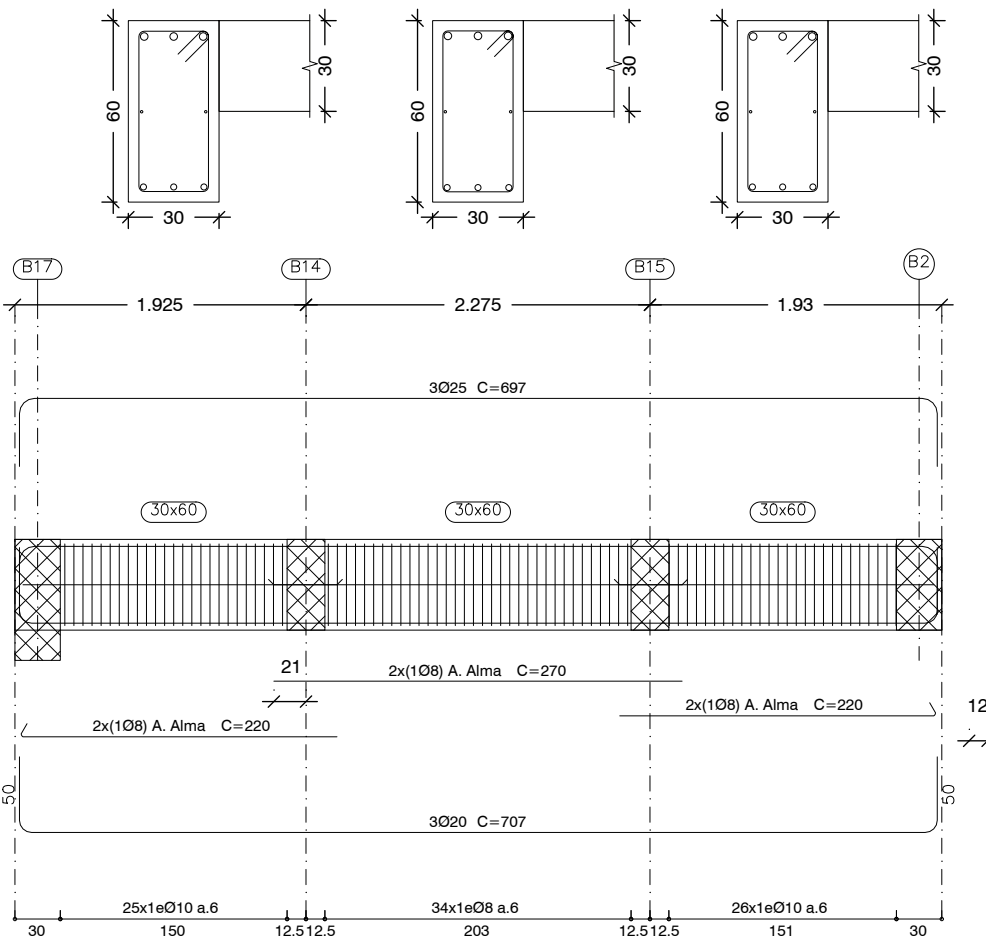


PÓRTICO 25
Esc: 1:25 (A1)
Esc: 1:50 (A3)

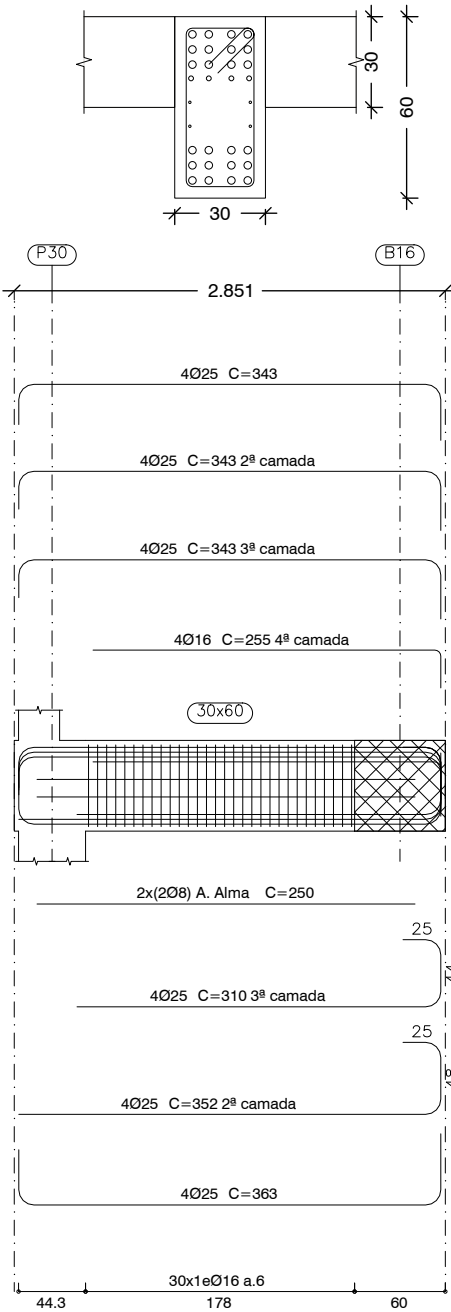


PÓRTICO 26
Esc: 1:25 (A1)
Esc: 1:50 (A3)

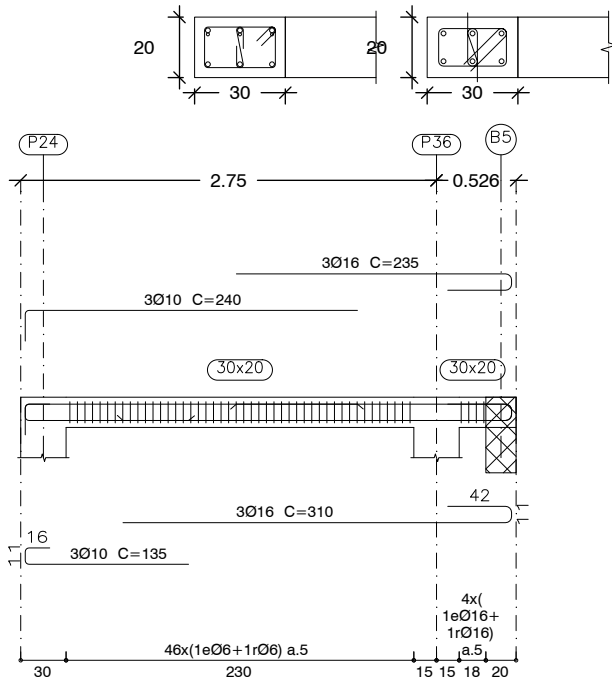


PÓRTICO 27
Esc: 1:25 (A1)
Esc: 1:50 (A3)

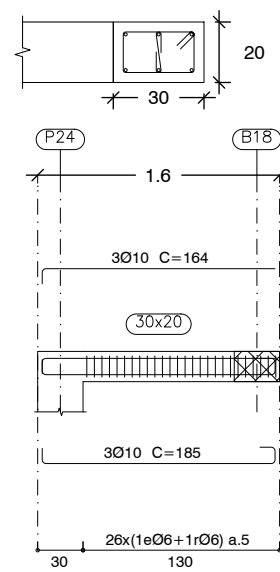


PÓRTICO 28
Esc: 1:25 (A1)
Esc: 1:50 (A3)

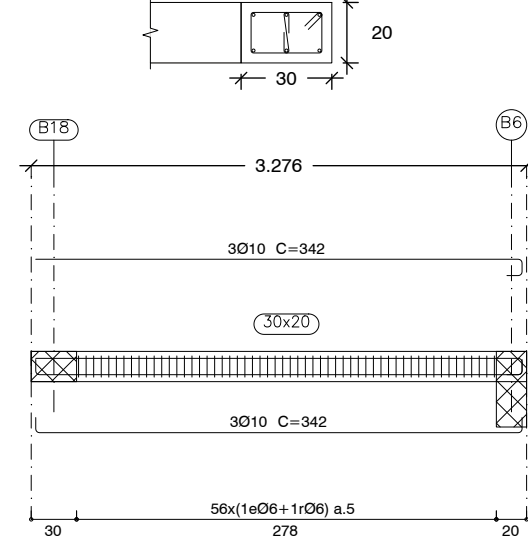


PÓRTICO 29
Esc: 1:25 (A1)
Esc: 1:50 (A3)

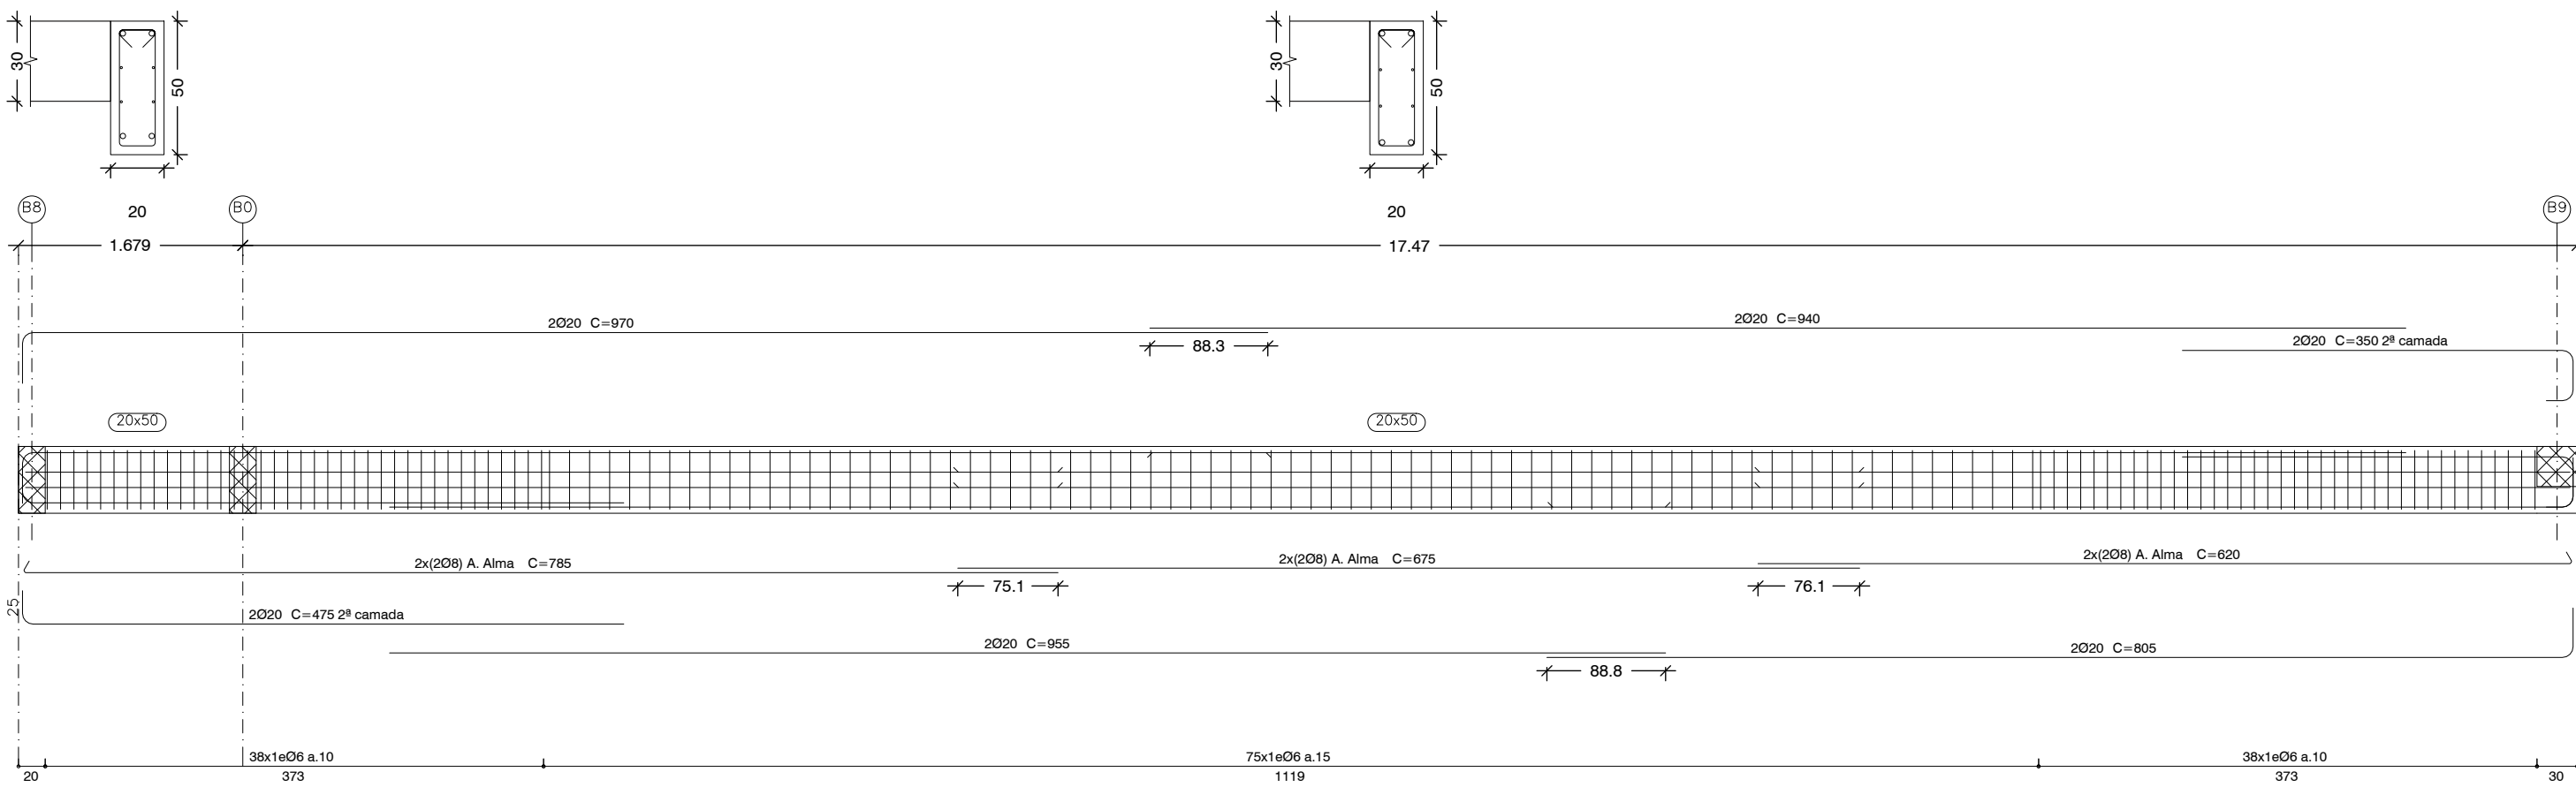

PÓRTICO 19
Esc: 1:25 (A1)
Esc: 1:50 (A3)

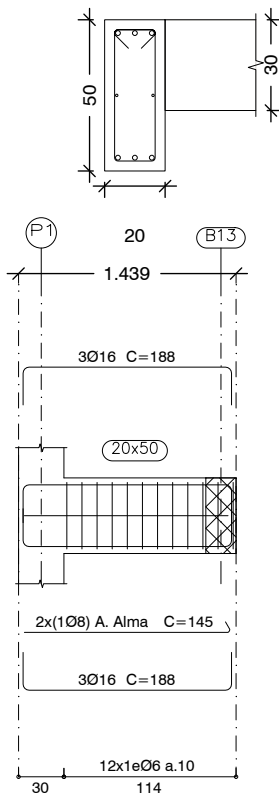

PÓRTICO 30
Esc: 1:25 (A1)
Esc: 1:50 (A3)

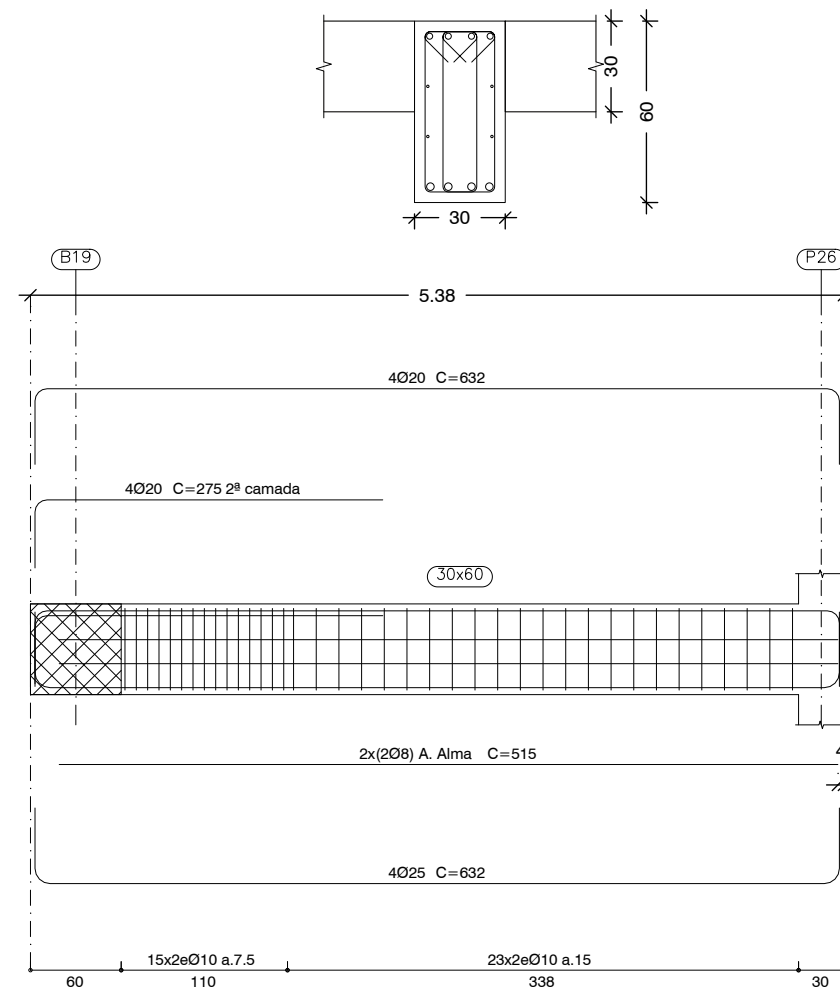

PÓRTICO 31
Esc: 1:25 (A1)
Esc: 1:50 (A3)

Sistema de coordenadas: ETRS89/TM06 - Portugal

MATERIAIS - BETÃO ARMADO					
BETÃO de acordo com NP EN 206:2013 e à especificação LNEC E 464 2007					
Classe de execução: Classe 2 (NP EN 13670:2011)					
	Classe de Resistência	D máx	Classe de Abaixamento	Classe teor de Cloretos	Classe de Exposição
Elementos Estruturais	C30/37	16	S3	Cl0,4	XC4
Fundações	C35/45	20	S3	Cl0,4	XC4 / XA1
Betão de Regularização	C12/15	20	S3		X0(P)
RECOBRIMENTOS MÍNIMOS					
Elementos Estruturais	4,0 cm				
Fundações:	5,0 cm				
ARMADURAS					
Armaduras Ordinárias		A500NR			
Aço em perfis laminados e compostos		S-355 (EN10025-4)			
O comprimento de sobreposição de armaduras, deve ser considerado para cada situação específica tendo em atenção a Seção 8.7 da NP EN 1992-1-1:2010.					

NOTA
No dimensionamento de fundações foi considerada uma tensão de contacto admissível de 150 kPa no "Sítio argiloso, algo arenoso, castanho avermelhado, duro a rijo". Este valor deverá ser confirmado em obra, e caso seja inferior as fundações deverão ser redimensionadas e sujeitas a aprovação pela fiscalização.

NOTAS

- A LAJE DE FUNDO / SOLEIRA DAS ESTRUTURAS DEVERÁ FICAR PERFEITAMENTE LISA E, NOS CASOS NECESSÁRIOS, PERFEITAMENTE HORIZONTAL, POR FORMA A PERMITIR A CORRETA INSTALAÇÃO E FUNCIONAMENTO DOS EQUIPAMENTOS
- AS DIMENSÕES E COTAS APRESENTADAS NO DESENHO SÃO EXPRESSAS EM METROS (SALVO HAJA OUTRA INDICAÇÃO NO DESENHO EM CONTRÁRIO)
- O RESSALTO MÍNIMO NAS ESTRUTURAS PARA INSTALAÇÃO DE TAMPAS E GRADIS É DE 40 mm x 40 mm
- AS SOLEIRAS DE CÂMARAS EM BETÃO DEVERÃO TER UMA PENDENTE MÍNIMA DE 1,5% PARA ENCAMINHAMENTO DE ÁGUA DA CHUVA A UMA FOSSA DE DRENAGEM
- AS COTAGENS INTERIORES APRESENTADAS NO DESENHO SÃO DIMENÕES ÚTEIS FINAIS
- TODAS AS COTAS ALTIMÉTRICAS DESTES DESENHOS ENCONTRAM-SE NO SISTEMA DE REFERÊNCIA - NÍVEL MÉDIO DO MAR (NNM)

01.0	PRIMEIRA EDIÇÃO	19/02/2025	INN	FME
Índice	Designação das alterações	Data	Nome	Velo
GS Inima Luságua aquapor		Fase do projeto		
Designação de Projeto/empreitada		Formato / Impressão		
EMPREITADA DE CONCEÇÃO-CONSTRUÇÃO DO SISTEMA DE DESSALINIZAÇÃO NA REGIÃO DO ALGARVE		A1 / 1-1		
PROPOSTO PARA		Projeto		
Nome		Nome		
Data		Data		
Verificação		Verificação		
Aprovação		Aprovação		
Assinatura		Assinatura		
Título		Título		
EDIFÍCIO DE ADMINISTRAÇÃO E CONTROLE. ARMADURAS. PLANTA SEÇÕES-PORMENORES - PISO 1		Escala		
VIGAS - PÓRTICO 18, 19, 20, 22, 25, 26, 27, 28, 29, 30 E 31		1/25		
Nº Folha		23 DE 34		
Sistema de coordenadas: ETRS89/TM06 - Portugal		Nº Projeto		
		PR-22923-CC		
		23 DE 34		







AL-INN-4100-CW-DWG-00002_01.0_PR-22923-CC_EDADMINISTRACAO

A schematic floor plan of a building. The plan shows several rooms of varying sizes, some with internal furniture like desks and chairs. A red-shaded rectangular area is located in the upper right portion of the plan, with a small red figure standing on it. A north arrow is positioned in the bottom left corner, pointing towards the top left of the image.


NOTA
No dimensionamento de fundações foi considerada uma tensão de contacto admissível de 150 kPa no "Silte argiloso, algo arenoso, castanho avermelhado, duro a rijo". Este valor deverá ser confirmado em obra, e caso seja inferior as fundações deverão ser redimensionadas e sujeitas a aprovação pela fiscalização.

- 1 A LAJE DE FUNDO / SOLEIRA DAS ESTRUTURAS DEVERÁ FICAR PERFEITAMENTE LISA E, NOS CASOS NECESSÁRIOS, PERFEITAMENTE HORIZONTAL, POR FORMA A PERMITIR A CORRETA INSTALAÇÃO E FUNCIONAMENTO DOS EQUIPAMENTOS
- 2 AS DIMENSÕES E COTAS APRESENTADAS NO DESENHO SÃO EXPRESSAS EM METROS (SALVO HAJA OUTRA INDICAÇÃO NO DESENHO EM CONTRÁRIO)
- 3 O RESSALTO MÍNIMO NAS ESTRUTURAS PARA INSTALAÇÃO DE TAMPAS E GRADIS É DE 40 mm x 40 mm
- 4 AS SOLEIRAS DE CÂMARAS EM BETÃO DEVERÃO TER UMA PENDENTE MÍNIMA DE 1,5% PARA ENCAMINHAMENTO DE ÁGUA DA CHUVA A UMA FOSSA DE DRENAGEM
- 5 AS COTAGENS INTERIORES APRESENTADAS NO DESENHO SÃO DIMENSÕES ÚTEIS FINAIS
- 6 TODAS AS COTAS ALTIMÉTRICAS DESTES DESENHOS ENCONTRAM-SE NO SISTEMA DE REFERÊNCIA - NÍVEL MÉDIO DO MAR (NNM)

Sistema de coordenadas: ETRS89/TM06 - Portugal

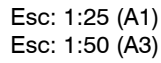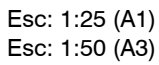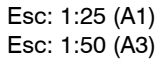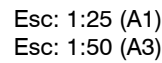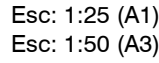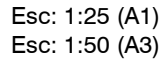


PLANTA CHAVE

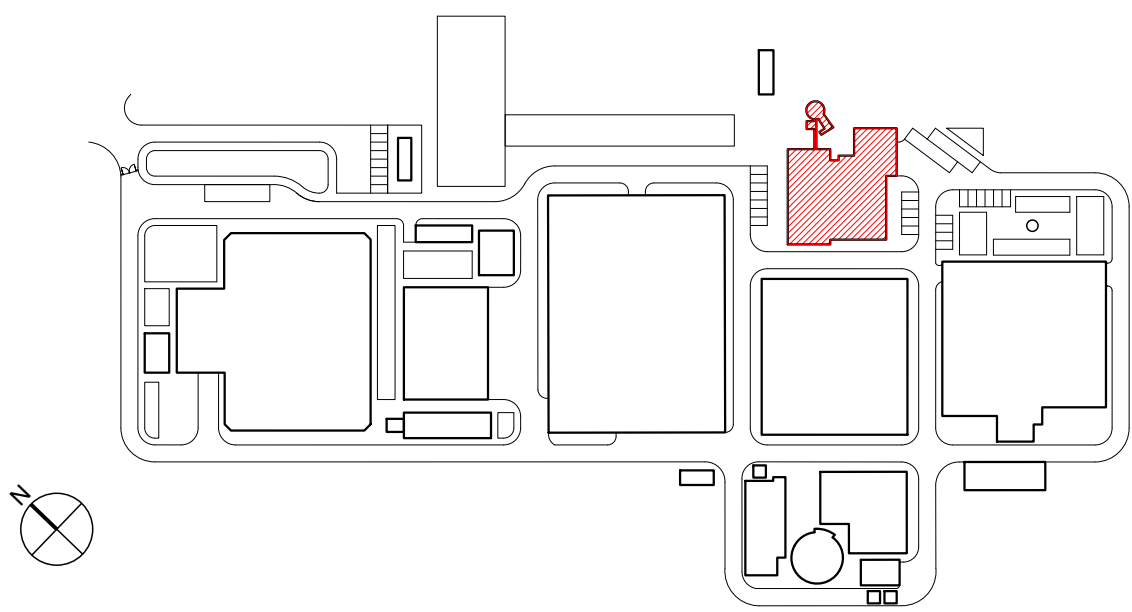


MATERIAIS - BETÃO ARMADO					
BETÃO de acordo com NP EN 206:2013 e à especificação LNEC E 464 2007					
Classe de execução: Classe 2 (NP EN 13670:2011)					
	Classe de Resistência	D máx	Classe de Abaixamento	Classe teor de Cloretos	Classe de Exposição
Elementos Estruturais	C30/37	16	S3	Cl0,4	XC4
Fundações	C35/45	20	S3	Cl0,4	XC4 / XA1
Betão de Regularização	C12/15	20	S3		X0(P)
RECOBRIMENTOS MÍNIMOS					
Elementos Estruturais	4,0 cm				
Fundações:	5,0 cm				
ARMADURAS					
Armaduras Ordinárias		A500NR			
Aço em perfis laminados e compostos		S-355 (EN10025-4)			
O comprimento de sobreposição de armaduras, deve ser considerado para cada situação específica tendo em atenção a Seção 8.7 da NP EN 1992-1-1:2010.					

NOTA
No dimensionamento de fundações foi considerada uma tensão de contacto admissível de 150 kPa no "Sítio argiloso, algo arenoso, castanho avermelhado, duro a rijo". Este valor deverá ser confirmado em obra, e caso seja inferior as fundações deverão ser redimensionadas e sujeitas a aprovação pela fiscalização.

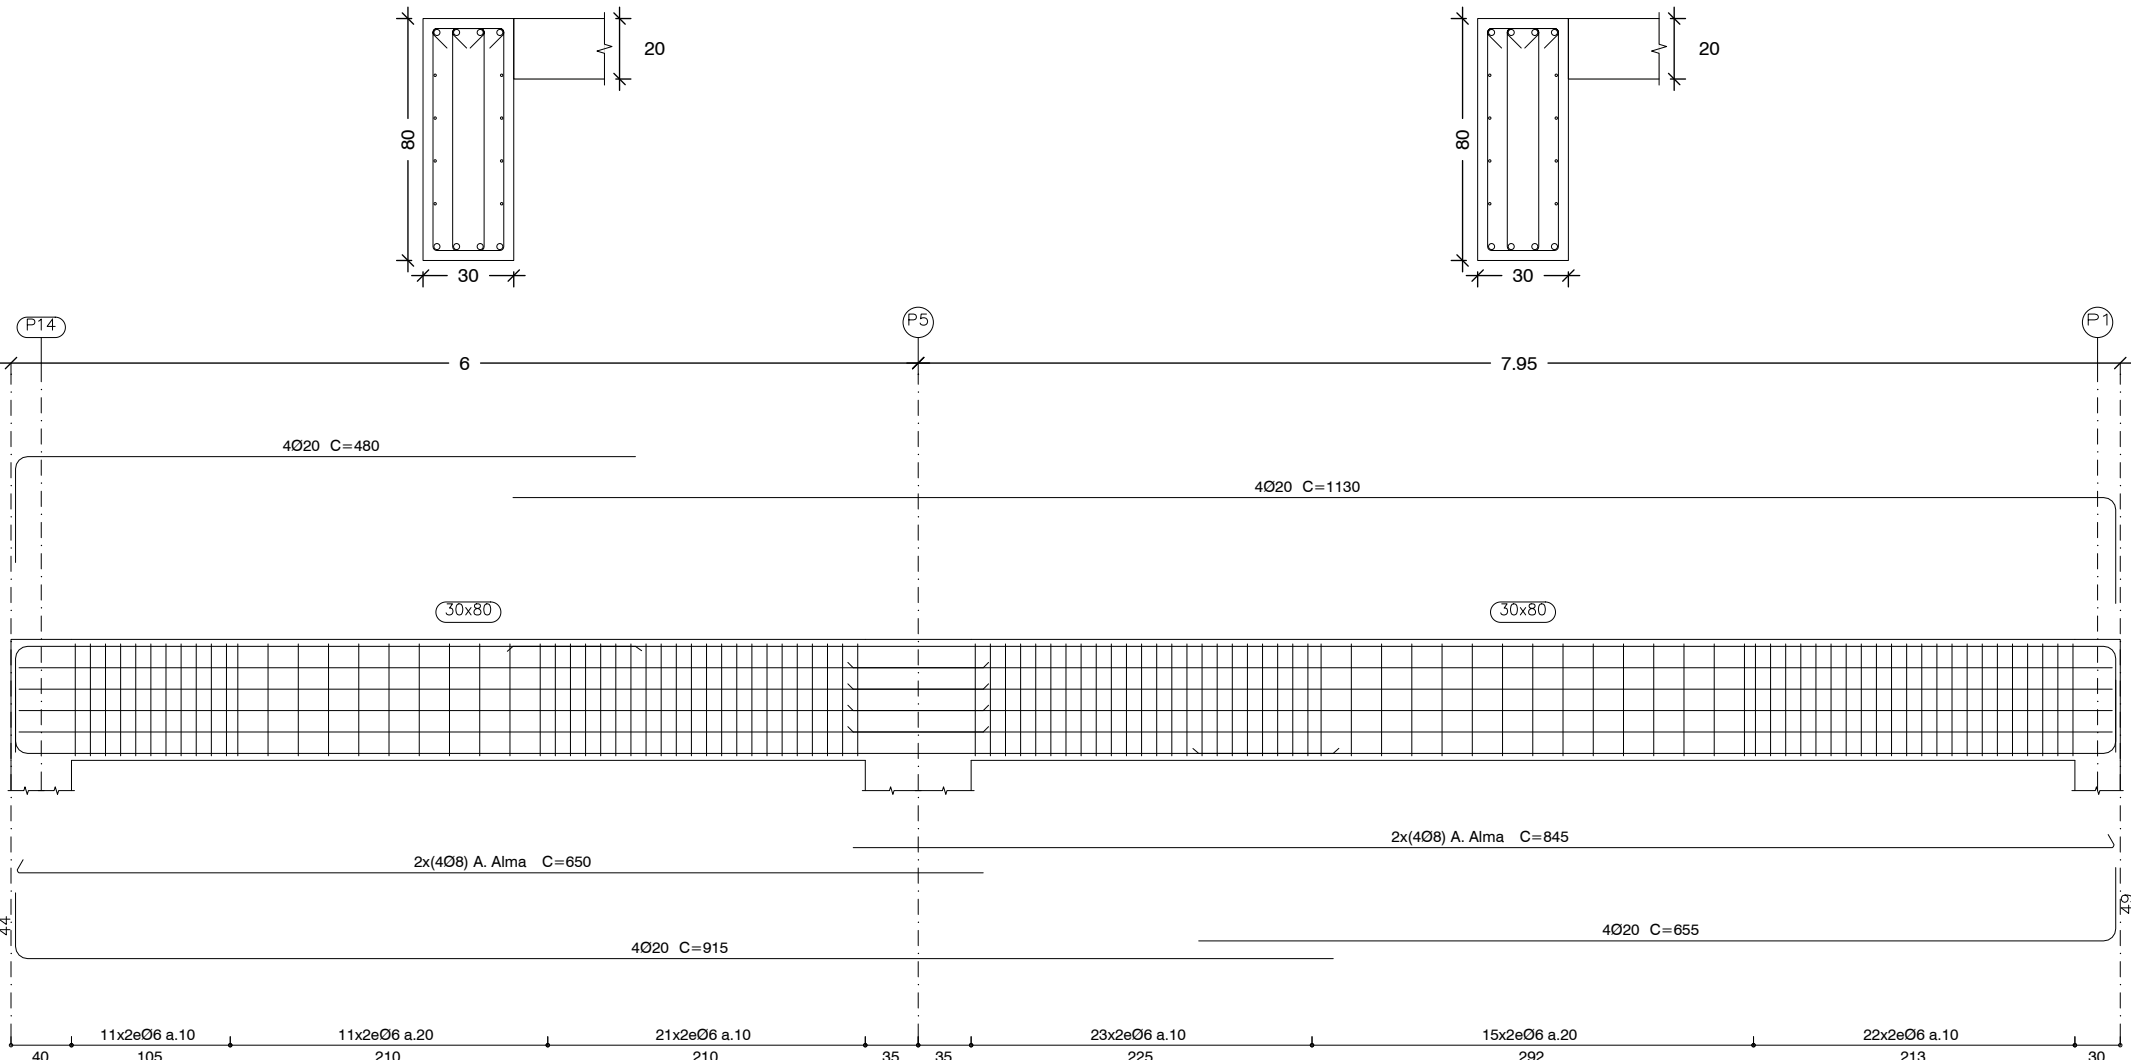


PÓRTICO 8

Esc: 1:25 (A1)
Esc: 1:50 (A3)

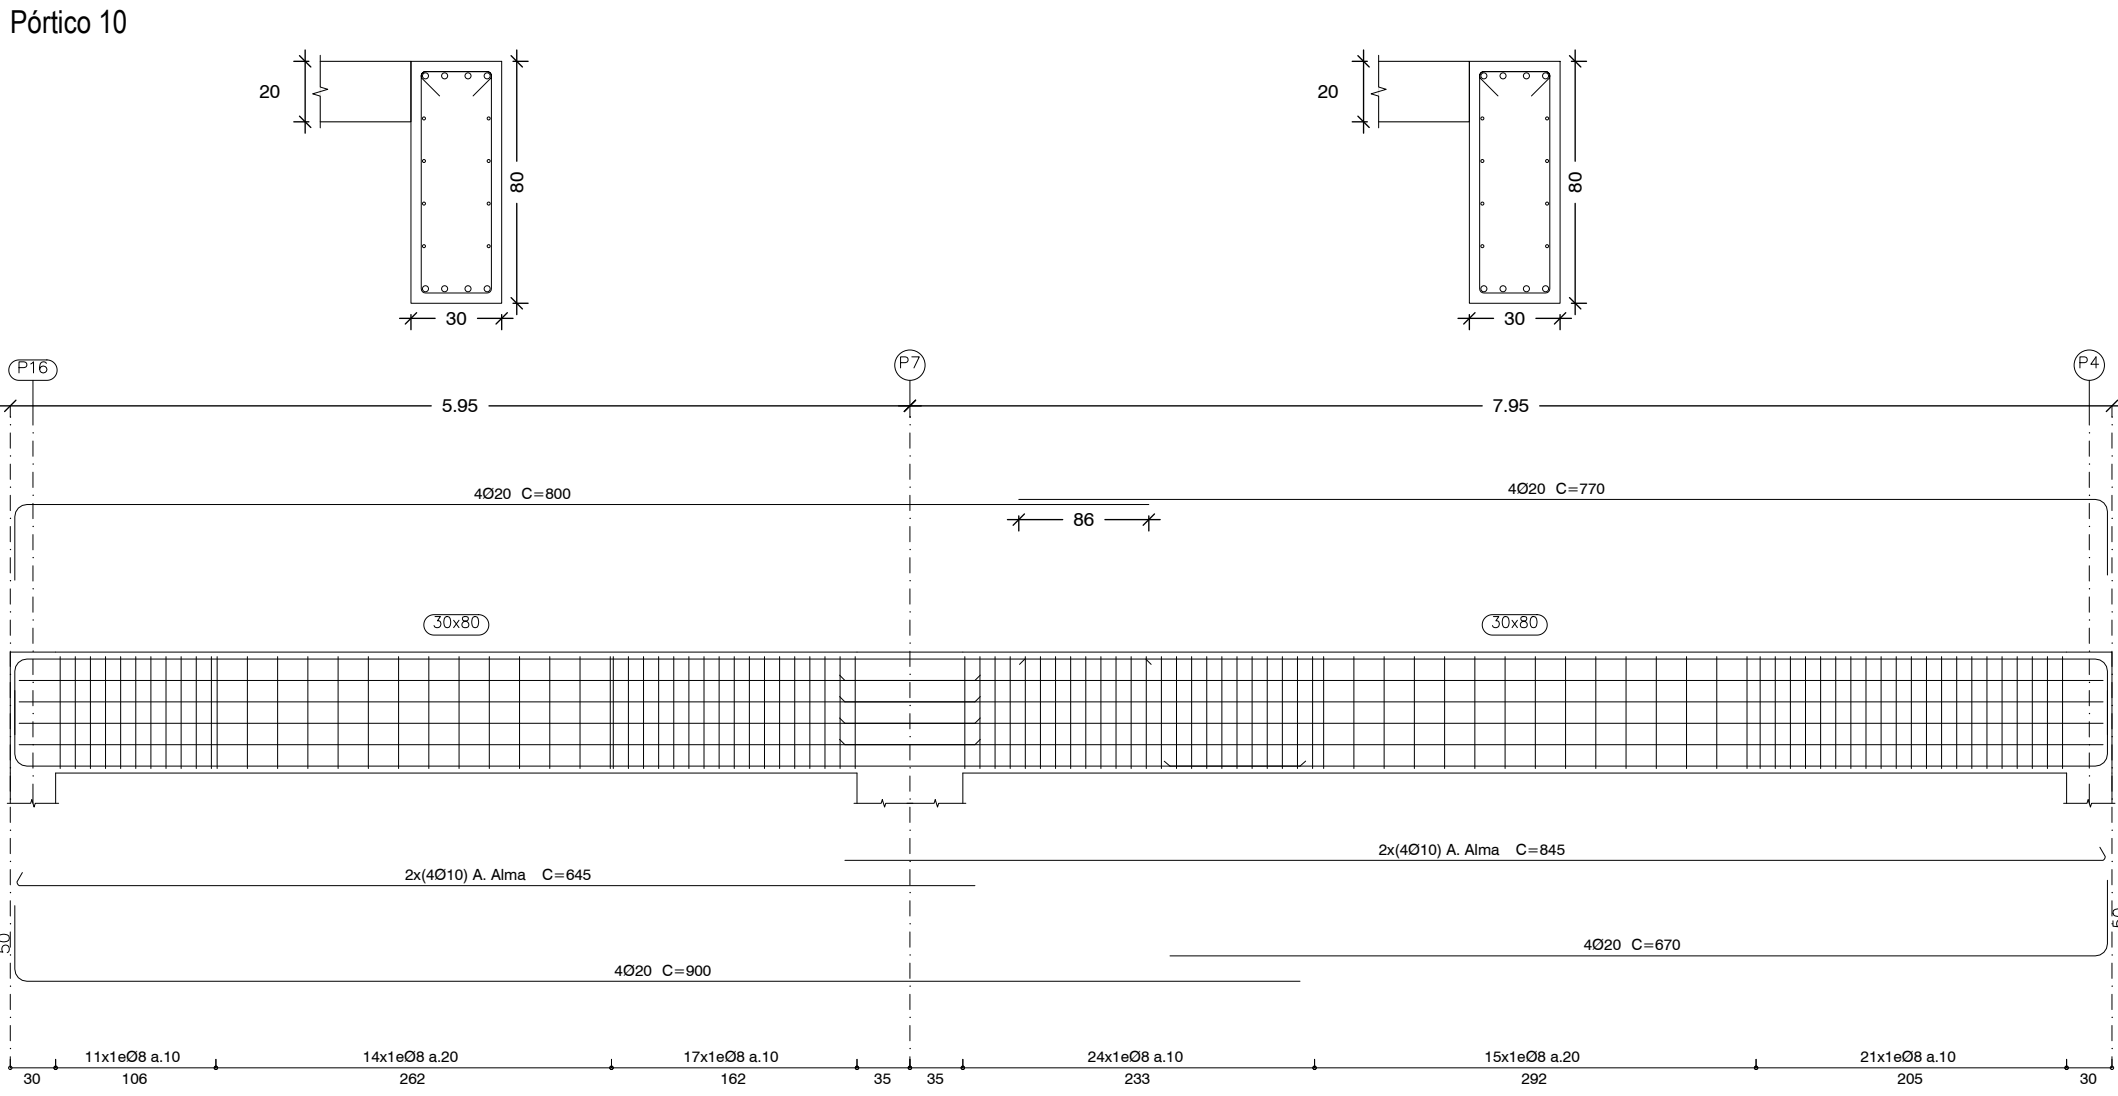


PÓRTICO 10

Esc: 1:25 (A1)
Esc: 1:50 (A3)

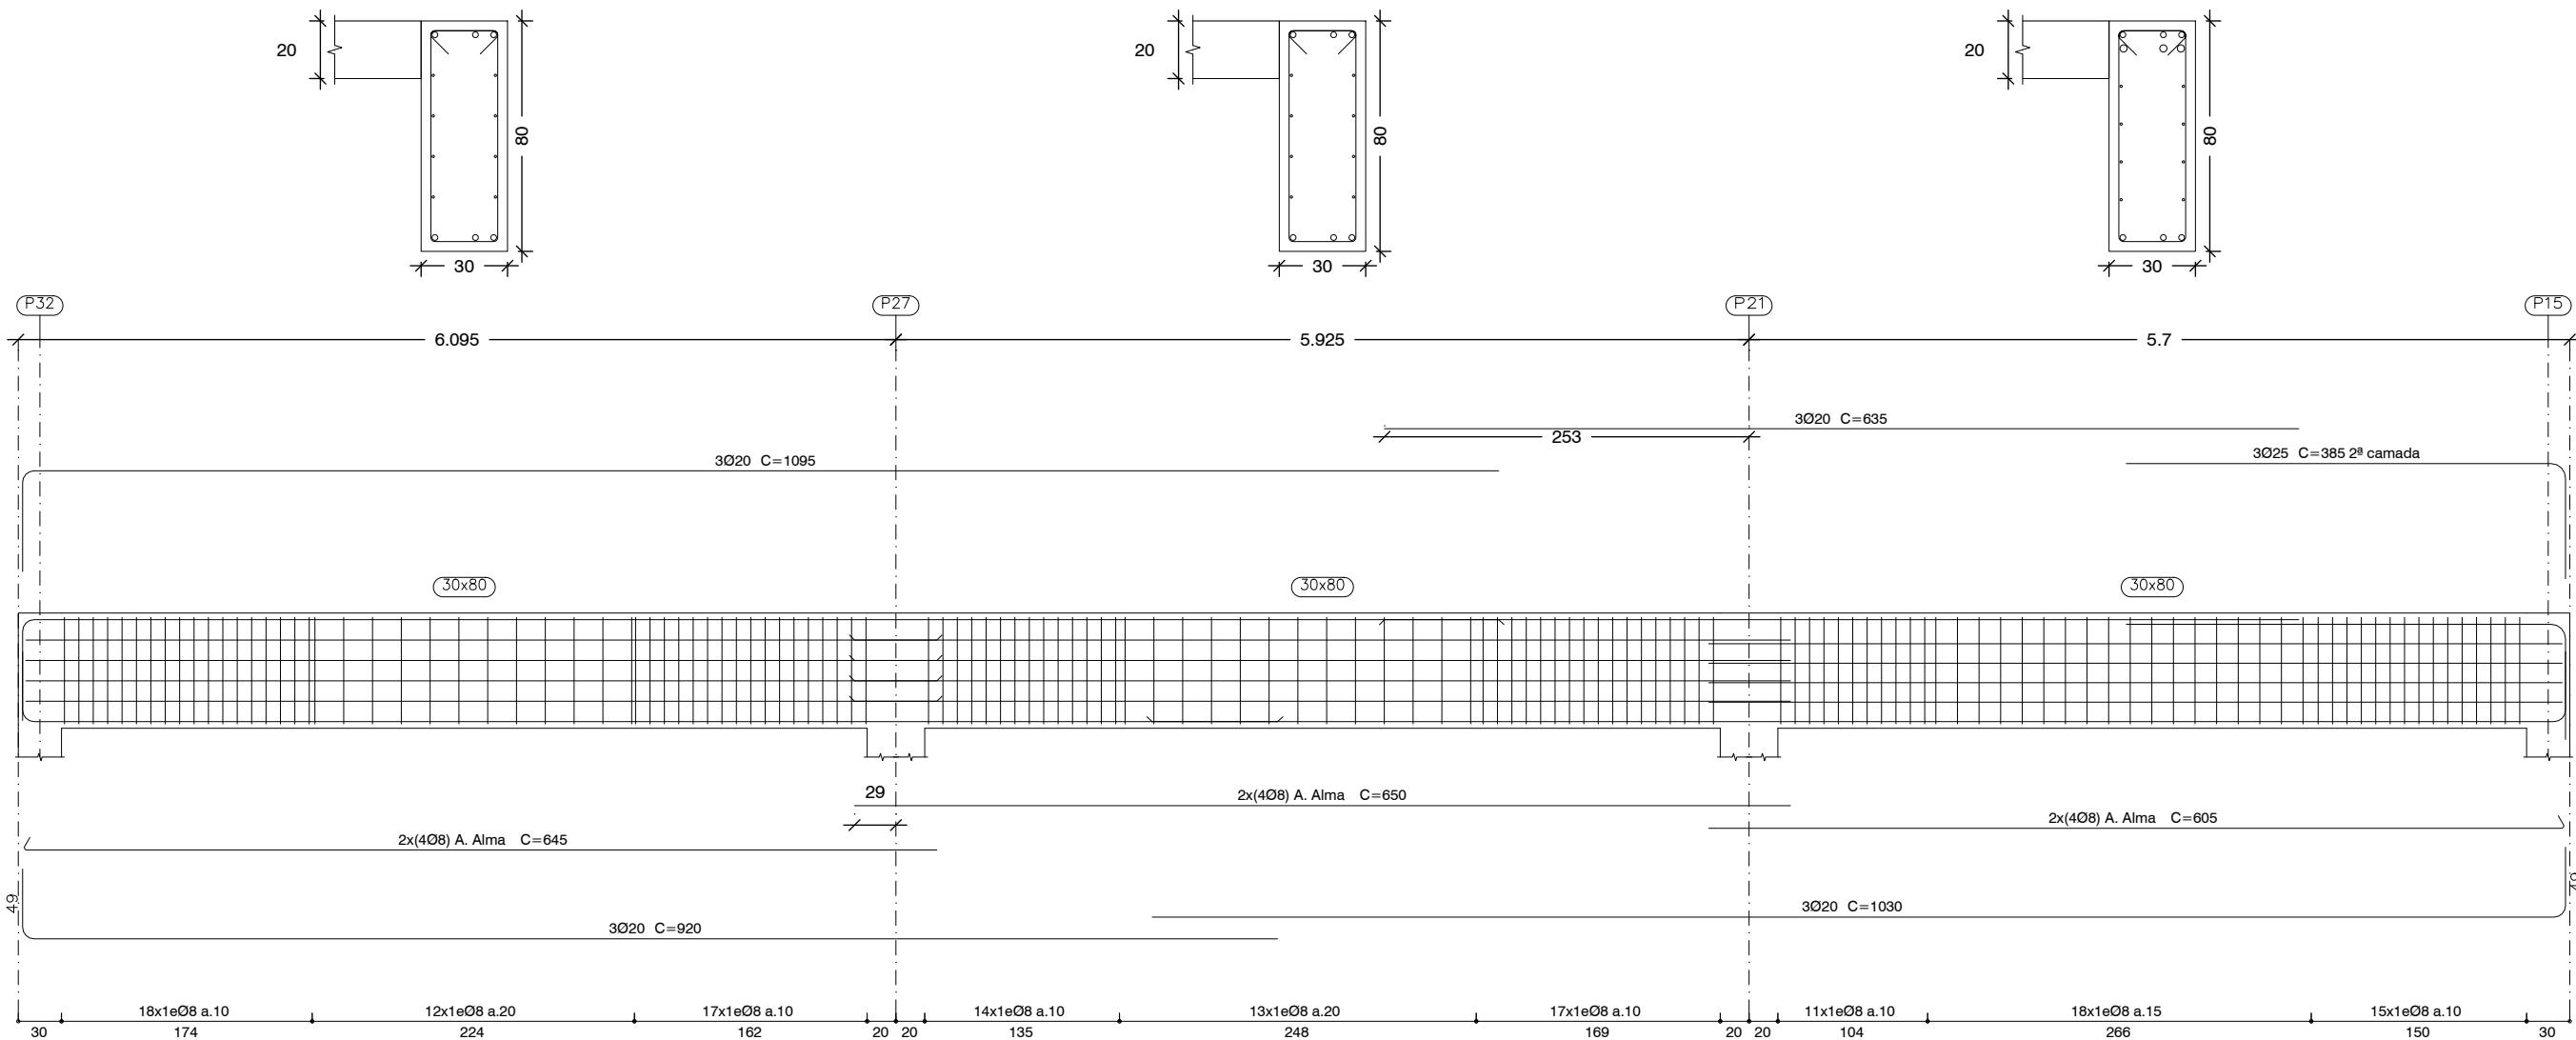


PÓRTICO 9

Esc: 1:25 (A1)
Esc: 1:50 (A3)

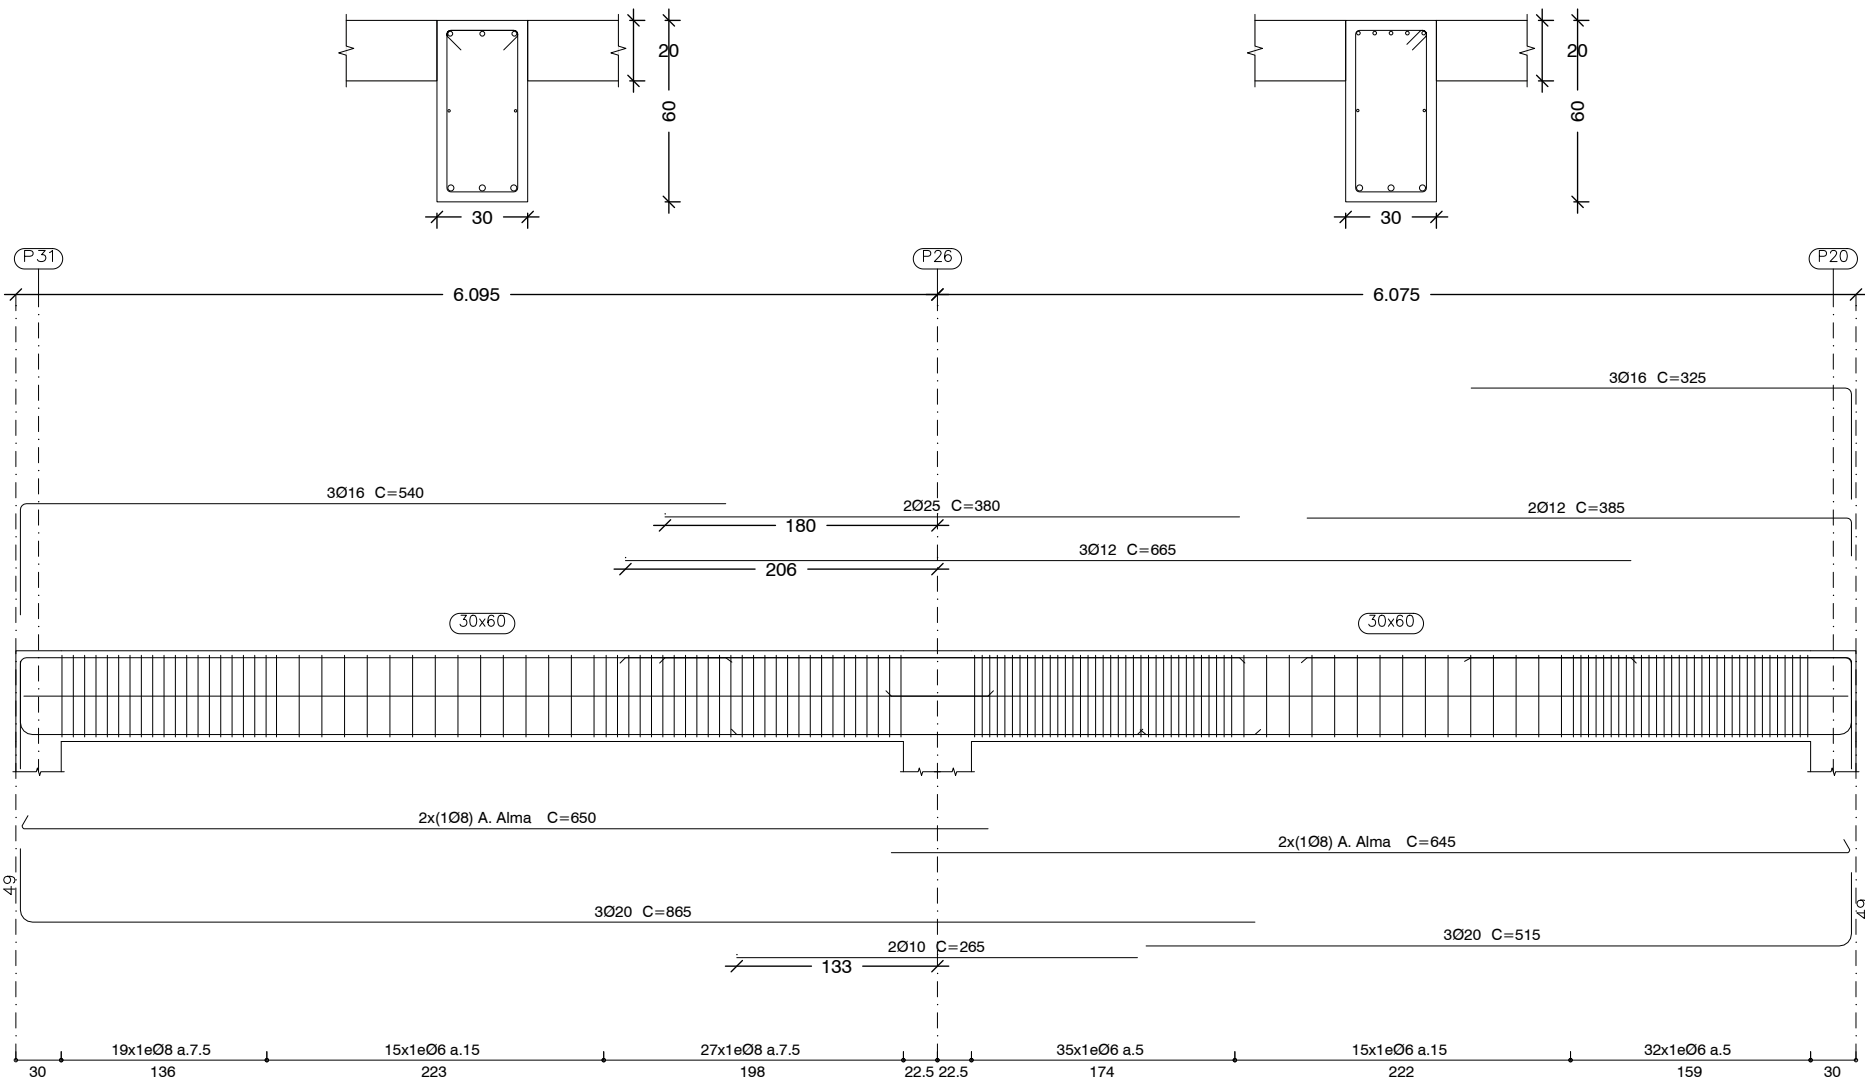


PÓRTICO 11

Esc: 1:25 (A1)
Esc: 1:50 (A3)

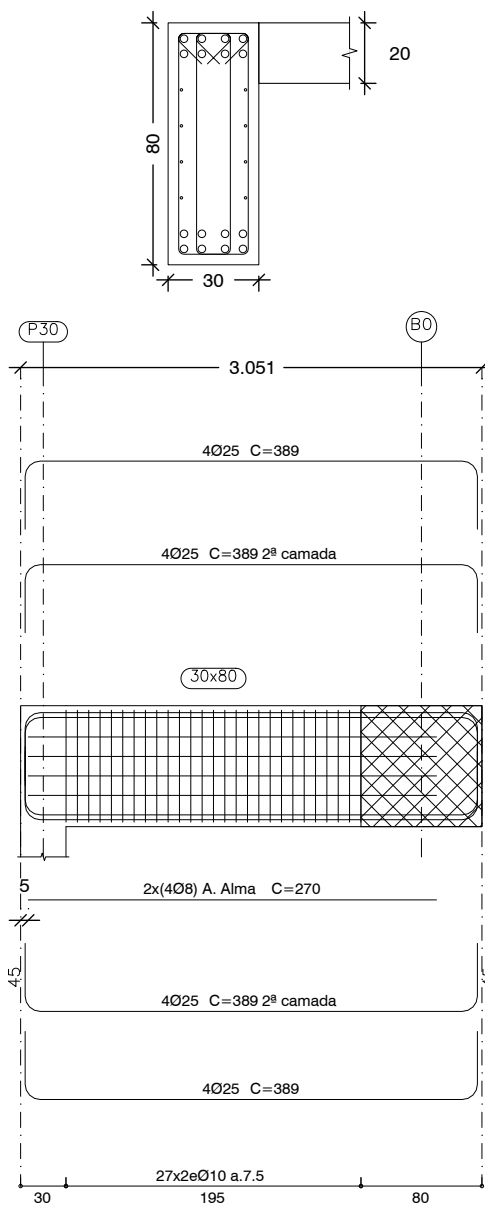

PÓRTICO 12

Esc: 1:25 (A1)
Esc: 1:50 (A3)

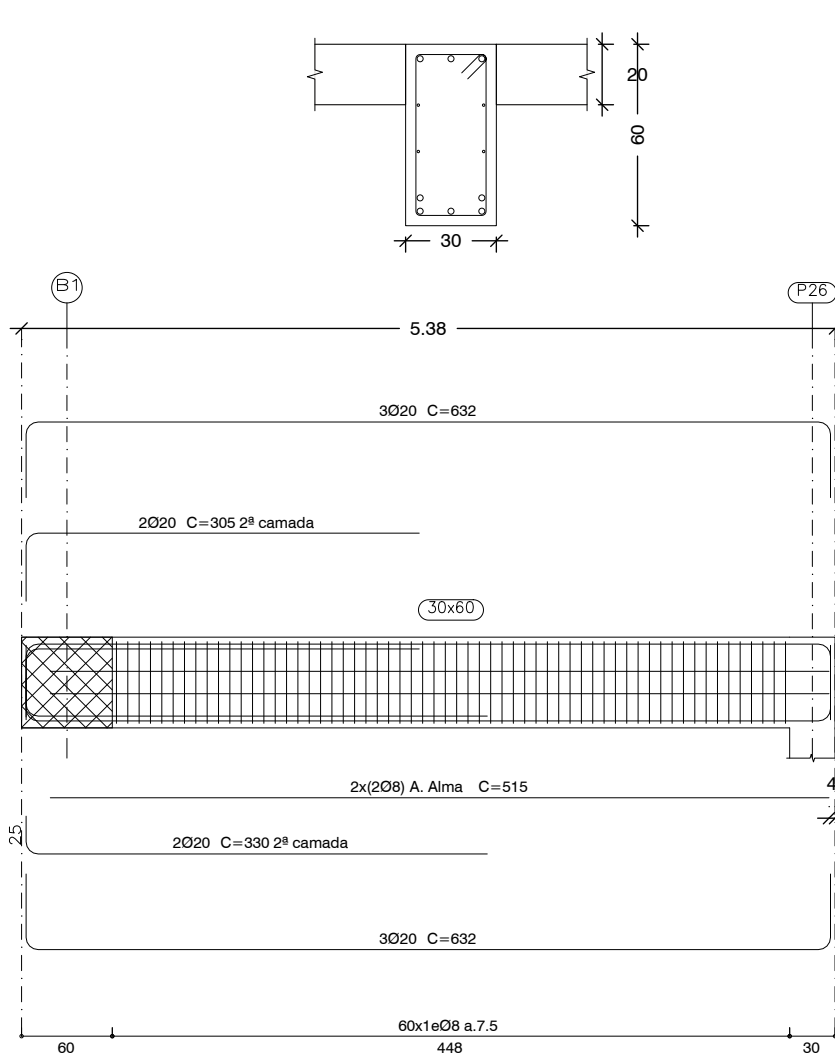

PÓRTICO 13



Esc: 1:25 (A1)
Esc: 1:50 (A3)

NOTAS

- A LAJE DE FUNDO / SOLEIRA DAS ESTRUTURAS DEVERÁ FICAR PERFEITAMENTE LISA E, NOS CASOS NECESSÁRIOS, PERFEITAMENTE HORIZONTAL, POR FORMA A PERMITIR A CORRETA INSTALAÇÃO E FUNCIONAMENTO DOS EQUIPAMENTOS
- AS DIMENSÕES E COTAS APRESENTADAS NO DESENHO SÃO EXPRESSAS EM METROS (SALVO HAJA OUTRA INDICAÇÃO NO DESENHO EM CONTRÁRIO)
- O RESSALTO MÍNIMO NAS ESTRUTURAS PARA INSTALAÇÃO DE TAMPAS E GRADIS É DE 40 mm x 40 mm
- AS SOLEIRAS DE CÂMARAS EM BETÃO DEVERÃO TER UMA PENDENTE MÍNIMA DE 1,5% PARA ENCAMINHAMENTO DE ÁGUA DA CHUVA A UMA FOSSA DE DRENAGEM
- AS COTAGENS INTERIORES APRESENTADAS NO DESENHO SÃO DIMENÕES ÚTEIS FINAIS
- TODAS AS COTAS ALTIMÉTRICAS DESTES DESENHOS ENCONTRAM-SE NO SISTEMA DE REFERÊNCIA - NÍVEL MÉDIO DO MAR (NNM)

01.0	PRIMEIRA EDIÇÃO	19/02/2025	INN	FME
Índice	Designação dos alterações	Data	Nome	Velocidade
GS Inima Luságuas aquapor		Fase do projeto: A1 / I-1		
Empreitada de Conceção-Construção DO SISTEMA DE DESSALINIZAÇÃO NA REGIÃO DO ALGARVE		Projeto: INICIA - FASE REVISÃO		
Projeto: INICIA - FASE REVISÃO		Verificação: INICIA - FASE REVISÃO		
Aprovação: INICIA - FASE REVISÃO		Aprovação: INICIA - FASE REVISÃO		
CONSTRUÇÃO CIVIL		Nº Projeto: XIA		
EDIFÍCIO DE ADMINISTRAÇÃO E CONTROLE. ARMADURAS. PLANTA SEÇÕES-PORMENORES - PLANTA DE COBERTURA VIGAS - PÓRTICO 8, 9, 10, 11, 12 E 13		PR-22923-CC		
Sistema de coordenadas: ETRS89/TM06 - Portugal		Nº Folha: 25 DE 34		

PLANTA CHAVE

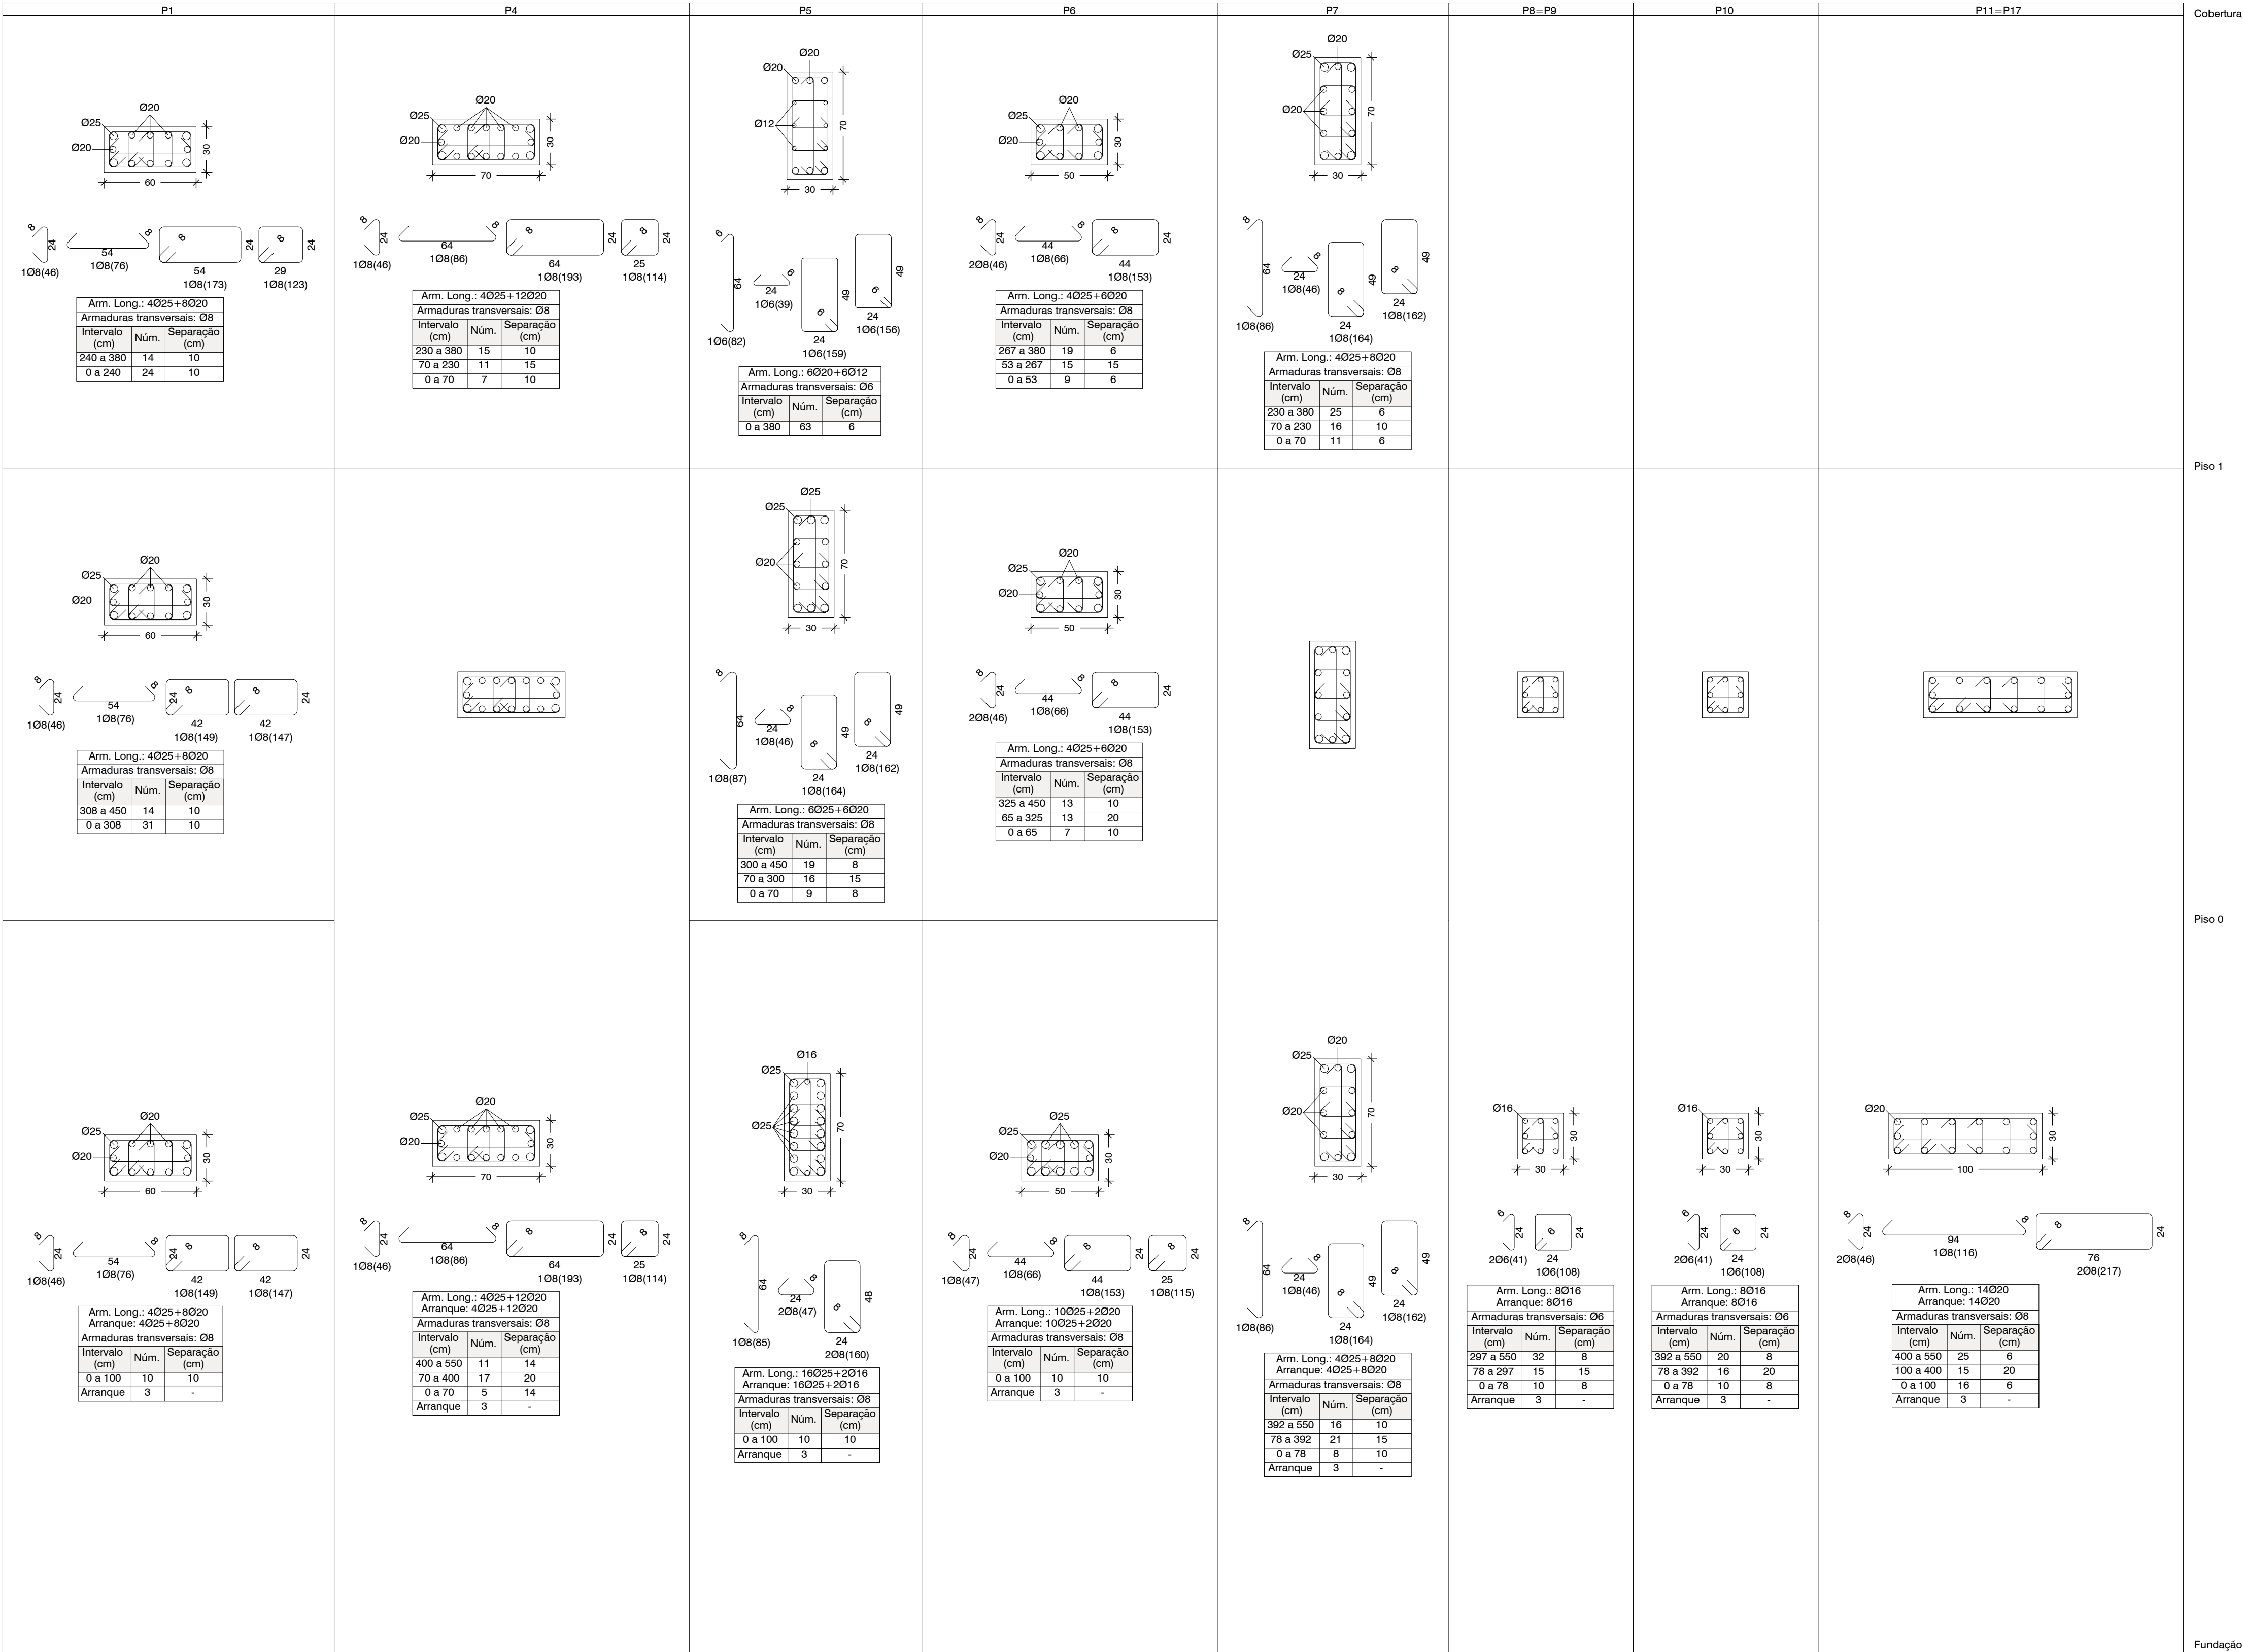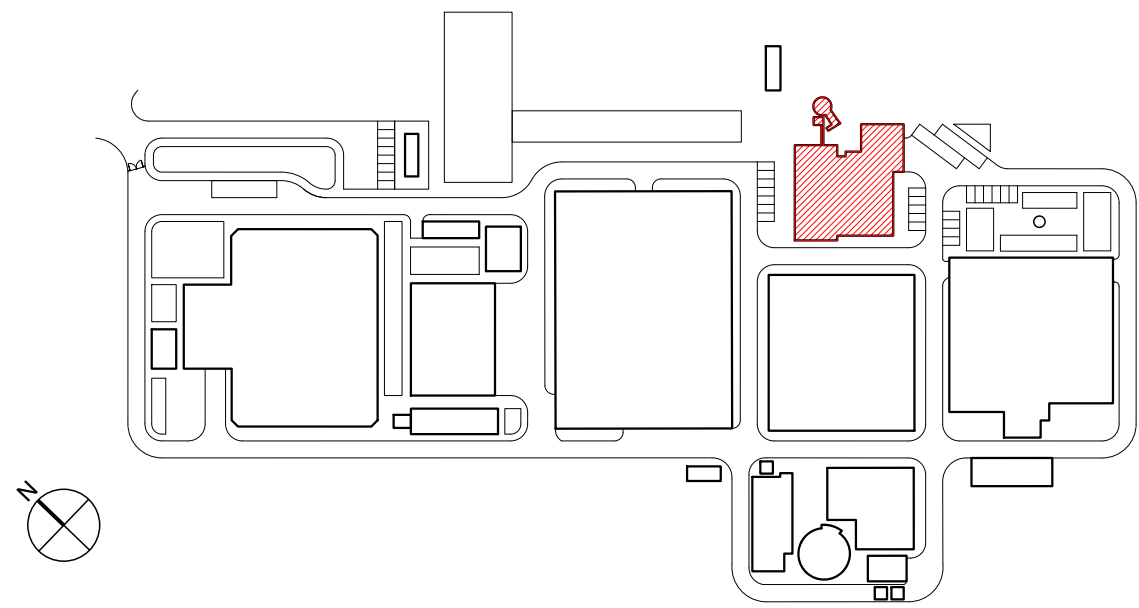

Cobertura

Piso 1

Piso 0

Fundação

MATERIAIS - BETÃO ARMADO					
BETÃO de acordo com NP EN 206:2013 e à especificação LNEC E 464 2007					
Classe de execução: Classe 2 (NP EN 13670:2011)					
	Classe de Resistência	D máx	Classe de Abaixamento	Classe teor de Cloretos	Classe de Exposição
Elementos Estruturais	C30/37	16	S3	Cl0,4	XC4
Fundações	C35/45	20	S3	Cl0,4	XC4 / XA1
Betão de Regularização	C12/15	20	S3		X0(P)
RECOBRIMENTOS MÍNIMOS					
Elementos Estruturais	4,0 cm				
Fundações:	5,0 cm				
ARMADURAS					
Armaduras Ordinárias		A500NR			
Aço em perfis laminados e compostos		S-355 (EN10025-4)			
O comprimento de sobreposição de armaduras, deve ser considerado para cada situação específica tendo em atenção a Seção 8.7 da NP EN 1992-1-1:2010.					

NOTA
No dimensionamento de fundações foi considerada uma tensão de contacto admissível de 150 kPa no "Silte argiloso, algo arenoso, castanho avermelhado, duro a rijo". Este valor deverá ser confirmado em obra, e caso seja inferior as fundações deverão ser redimensionadas e sujeitas a aprovação pela fiscalização.

NOTAS

- A LAJE DE FUNDO / SOLEIRA DAS ESTRUTURAS DEVERÁ FICAR PERFEITAMENTE LISA E, NOS CASOS NECESSÁRIOS, PERFEITAMENTE HORIZONTAL, POR FORMA A PERMITIR A CORRETA INSTALAÇÃO E FUNCIONAMENTO DOS EQUIPAMENTOS
- AS DIMENSÕES E COTAS APRESENTADAS NO DESENHO SÃO EXPRESSAS EM METROS (SALVO HAJA OUTRA INDICAÇÃO NO DESENHO EM CONTRÁRIO)
- O RESSALTO MÍNIMO NAS ESTRUTURAS PARA INSTALAÇÃO DE TAMPAS E GRADIS É DE 40 mm x 40 mm
- AS SOLEIRAS DE CÂMARAS EM BETÃO DEVERÃO TER UMA PENDENTE MÍNIMA DE 1,5% PARA ENCAMINHAMENTO DE ÁGUA DA CHUVA A UMA FOSSA DE DRENAGEM
- AS COTAGENS INTERIORES APRESENTADAS NO DESENHO SÃO DIMENÕES ÚTEIS FINAIS
- TODAS AS COTAS ALTIMÉTRICAS DESTES DESENHOS ENCONTRAM-SE NO SISTEMA DE REFERÊNCIA - NÍVEL MÉDIO DO MAR (NNM)

01.0	PRIMEIRA EDIÇÃO	19/02/2025	INN	FME
Índice	Designação das alterações	Data	Nome	Velo
		Fase do projeto: Empreitada de Conceção-Construção		
Projeto: DO SISTEMA DE DESSALINIZAÇÃO NA REGIÃO DO ALGARVE		Formato / Impressão: A1 / 1+1		
Verificação: Verificado		Aprovação: Aprovado		
Assinatura: Assinado		Assinatura: Assinado		
Data: 19/02/2025		Data: 19/02/2025		
Título: CONSTRUÇÃO CIVIL		Título: CONSTRUÇÃO CIVIL		
Folha: 1/25		Folha: 1/25		
Nº Folha: 26 DE 34		Nº Folha: 26 DE 34		

Sistema de coordenadas: ETRS89/TM06 - Portugal

NOTA
No dimensionamento de fundações foi considerada uma tensão de contacto admissível de 150 kPa no "Silte argiloso, algo arenoso, castanho avermelhado, duro a rijo". Este valor deverá ser confirmado em obra, e caso seja inferior as fundações deverão ser redimensionadas e sujeitas a aprovação pela fiscalização.

- 1 A LAJE DE FUNDO / SOLEIRA DAS ESTRUTURAS DEVERÁ FICAR PERFEITAMENTE LISA E, NOS CASOS NECESSÁRIOS, PERFEITAMENTE HORIZONTAL, POR FORMA A PERMITIR A CORRETA INSTALAÇÃO E FUNCIONAMENTO DOS EQUIPAMENTOS
- 2 AS DIMENSÕES E COTAS APRESENTADAS NO DESENHO SÃO EXPRESSAS EM METROS (SALVO HAJA OUTRA INDICAÇÃO NO DESENHO EM CONTRÁRIO)
- 3 O RESSALTO MÍNIMO NAS ESTRUTURAS PARA INSTALAÇÃO DE TAMPAS E GRADIS É DE 40 mm x 40 mm
- 4 AS SOLEIRAS DE CÂMARAS EM BETÃO DEVERÃO TER UMA PENDENTE MÍNIMA DE 1,5% PARA ENCAMINHAMENTO DE ÁGUA DA CHUVA A UMA FOSSA DE DRENAGEM
- 5 AS COTAGENS INTERIORES APRESENTADAS NO DESENHO SÃO DIMENSÕES ÚTEIS FINAIS
- 6 TODAS AS COTAS ALTIMÉTRICAS DESTES DESENHOS ENCONTRAM-SE NO SISTEMA DE REFERÊNCIA - NÍVEL MÉDIO DO MAR (NNM)

Sistema de coordenadas: ETRS89/TM06 - Portugal

Esc: 1:25 (A1)
Esc: 1:50 (A3)


N.B.: A armadura longitudinal (vertical) dos pilares / paredes, não pode ser emendada - varões contínuos em toda a extensão.

NOTA
No dimensionamento de fundações foi considerada uma tensão de contacto admissível de 150 kPa no "Silte argiloso, algo arenoso, castanho avermelhado, duro a rijo". Este valor deverá ser confirmado em obra, e caso seja inferior as fundações deverão ser redimensionadas e sujeitas a aprovação pela fiscalização.

- 1 A LAJE DE FUNDO / SOLEIRA DAS ESTRUTURAS DEVERÁ FICAR PERFEITAMENTE LISA E, NOS CASOS NECESSÁRIOS, PERFEITAMENTE HORIZONTAL, POR FORMA A PERMITIR A CORRETA INSTALAÇÃO E FUNCIONAMENTO DOS EQUIPAMENTOS
- 2 AS DIMENSÕES E COTAS APRESENTADAS NO DESENHO SÃO EXPRESSAS EM METROS (SALVO HAJA OUTRA INDICAÇÃO NO DESENHO EM CONTRÁRIO)
- 3 O RESSALTO MÍNIMO NAS ESTRUTURAS PARA INSTALAÇÃO DE TAMPAS E GRADIS É DE 40 mm x 40 mm
- 4 AS SOLEIRAS DE CÂMARAS EM BETÃO DEVERÃO TER UMA PENDENTE MÍNIMA DE 1,5% PARA ENCAMINHAMENTO DE ÁGUA DA CHUVA A UMA FOSSA DE DRENAGEM
- 5 AS COTAGENS INTERIORES APRESENTADAS NO DESENHO SÃO DIMENSÕES ÚTEIS FINAIS
- 6 TODAS AS COTAS ALTIMÉTRICAS DESTES DESENHOS ENCONTRAM-SE NO SISTEMA DE REFERÊNCIA - NÍVEL MÉDIO DO MAR (NNM)





N.B.: A armadura longitudinal (vertical) dos pilares / paredes, não pode ser emendada - varões contínuos em toda a extensão.

Esc: 1:25 (A1)
Esc: 1:50 (A3)

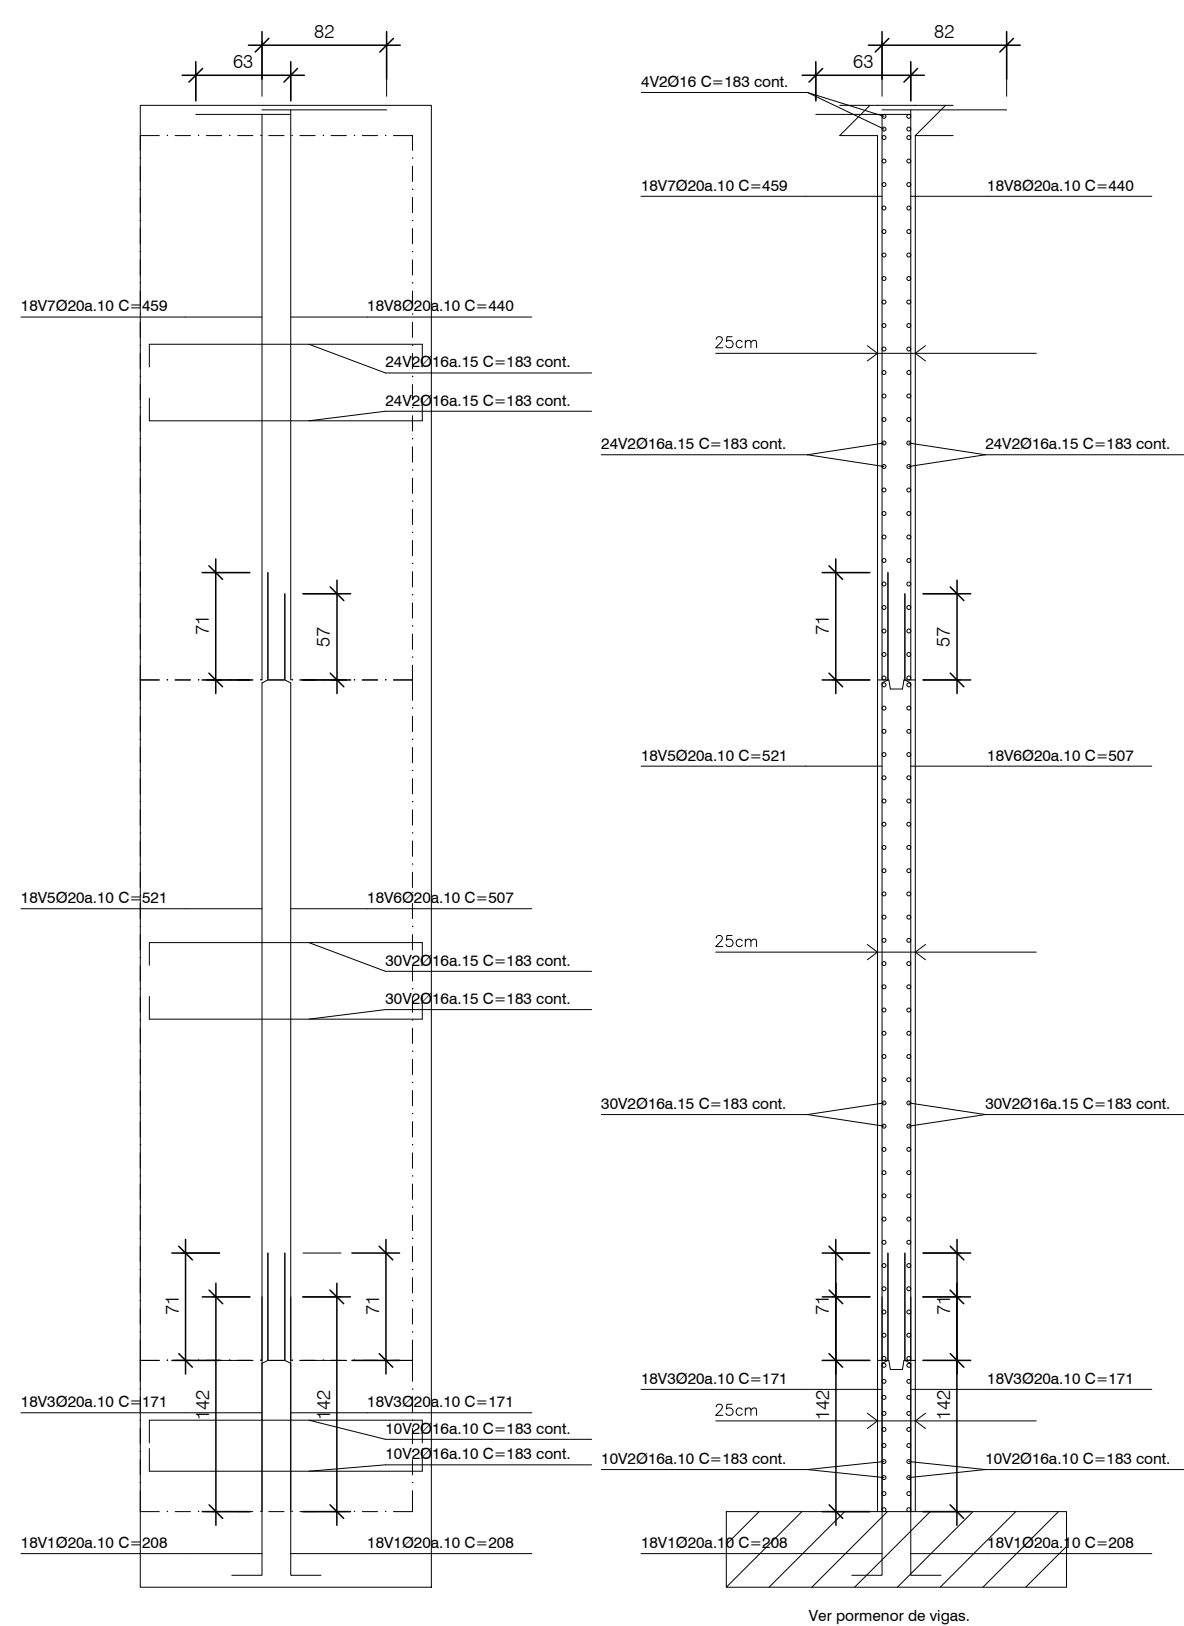





M4: PLANTAS 1 A 3

Esc: 1:50 (A1)
Esc: 1:100 (A3)

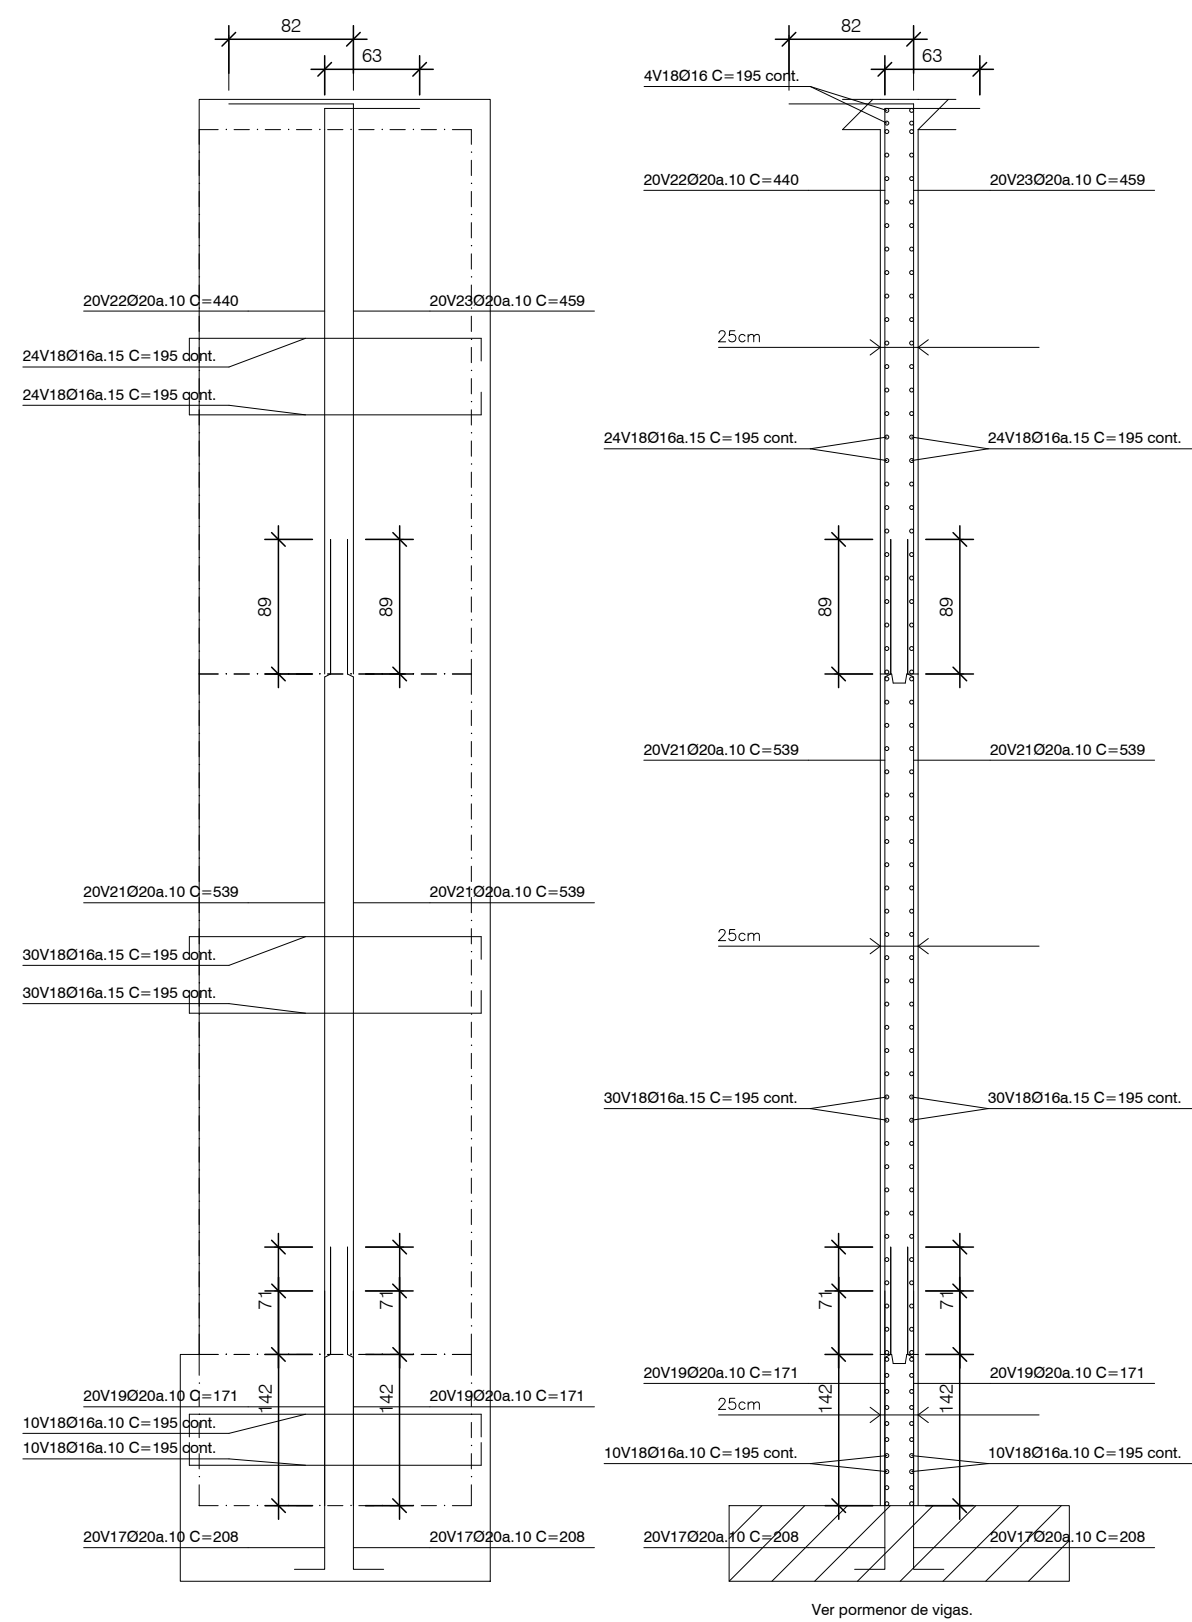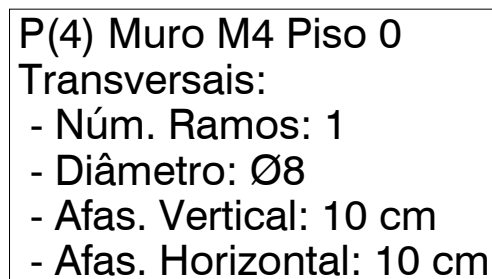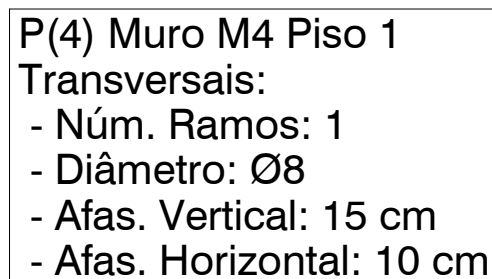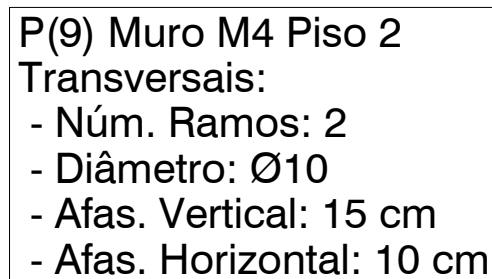





M1: PLANTAS 1 A 3

Esc: 1:50 (A1)
Esc: 1:100 (A3)

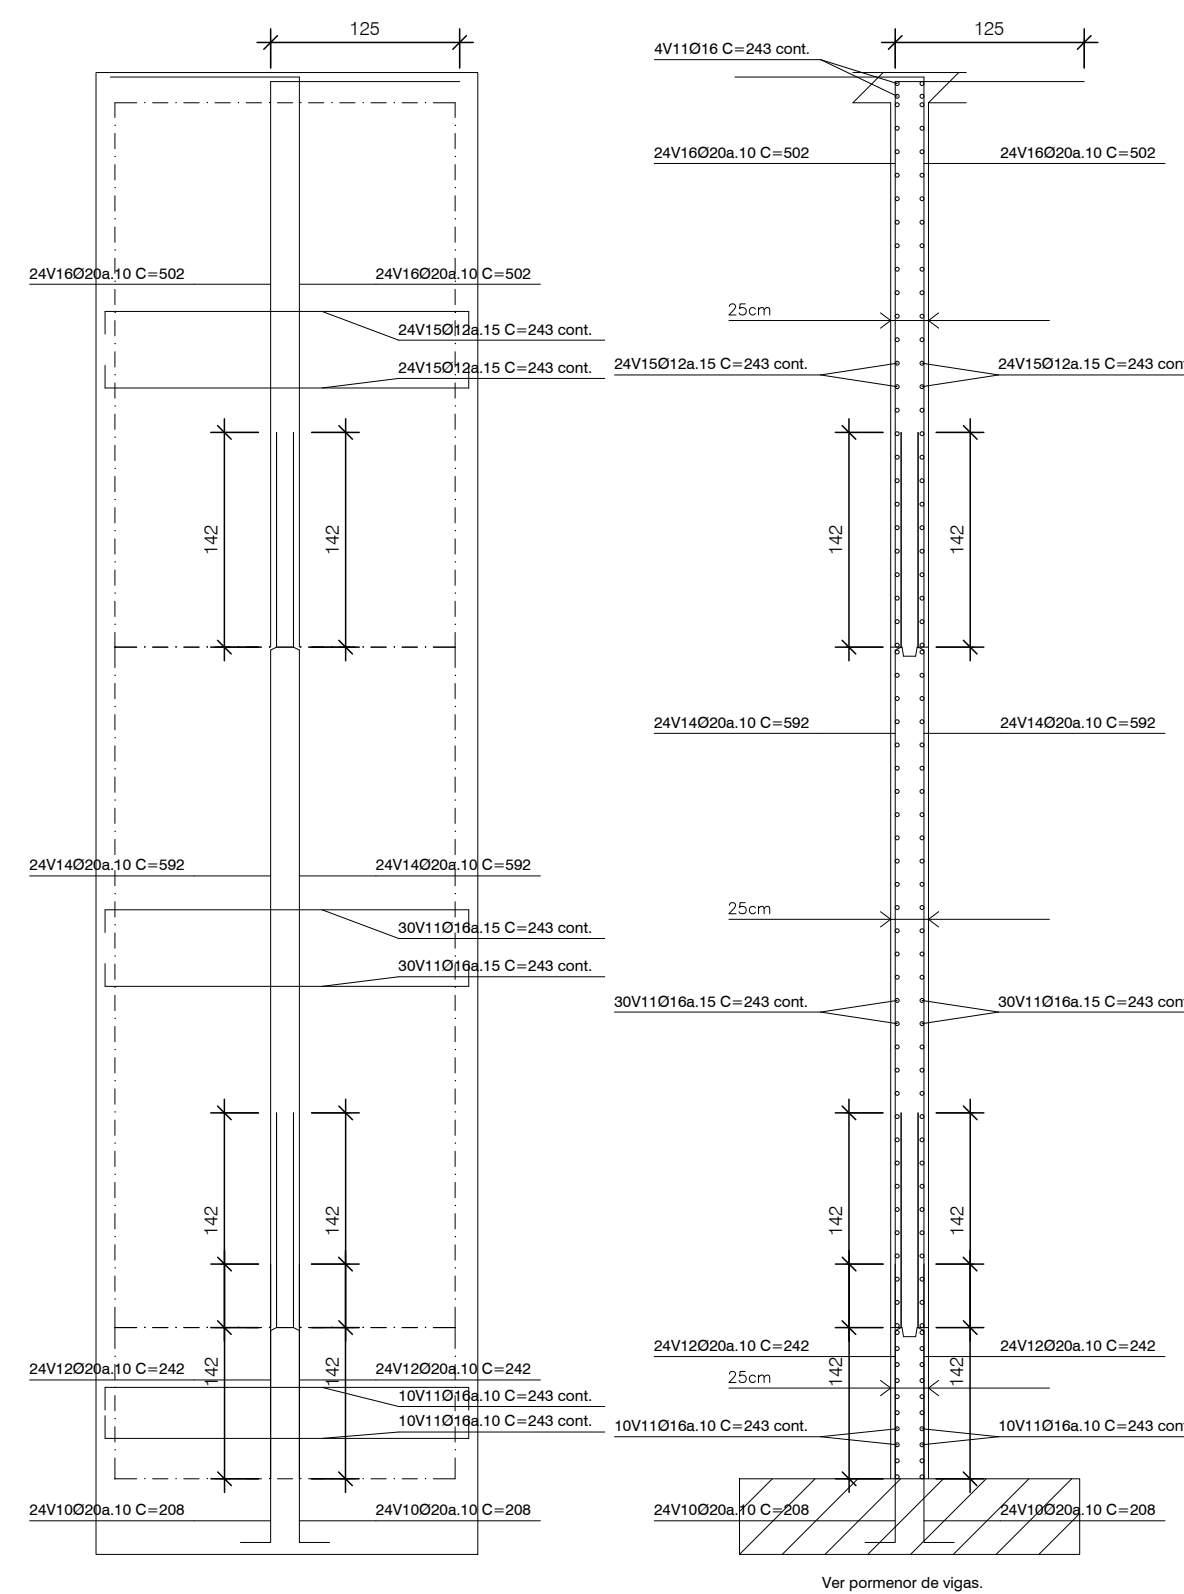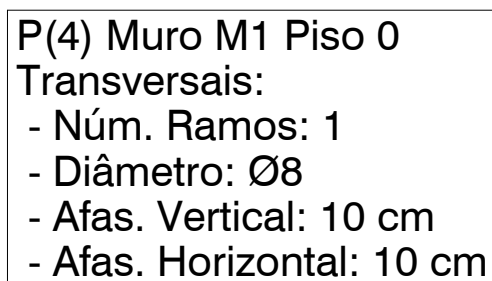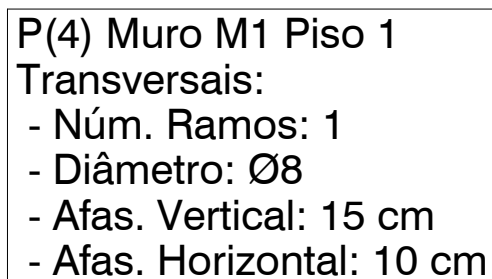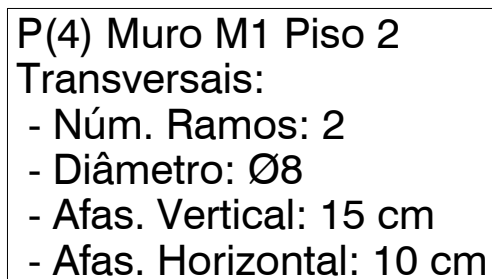





M5: PLANTAS 1 A 3

Esc: 1:50 (A1)
Esc: 1:100 (A3)

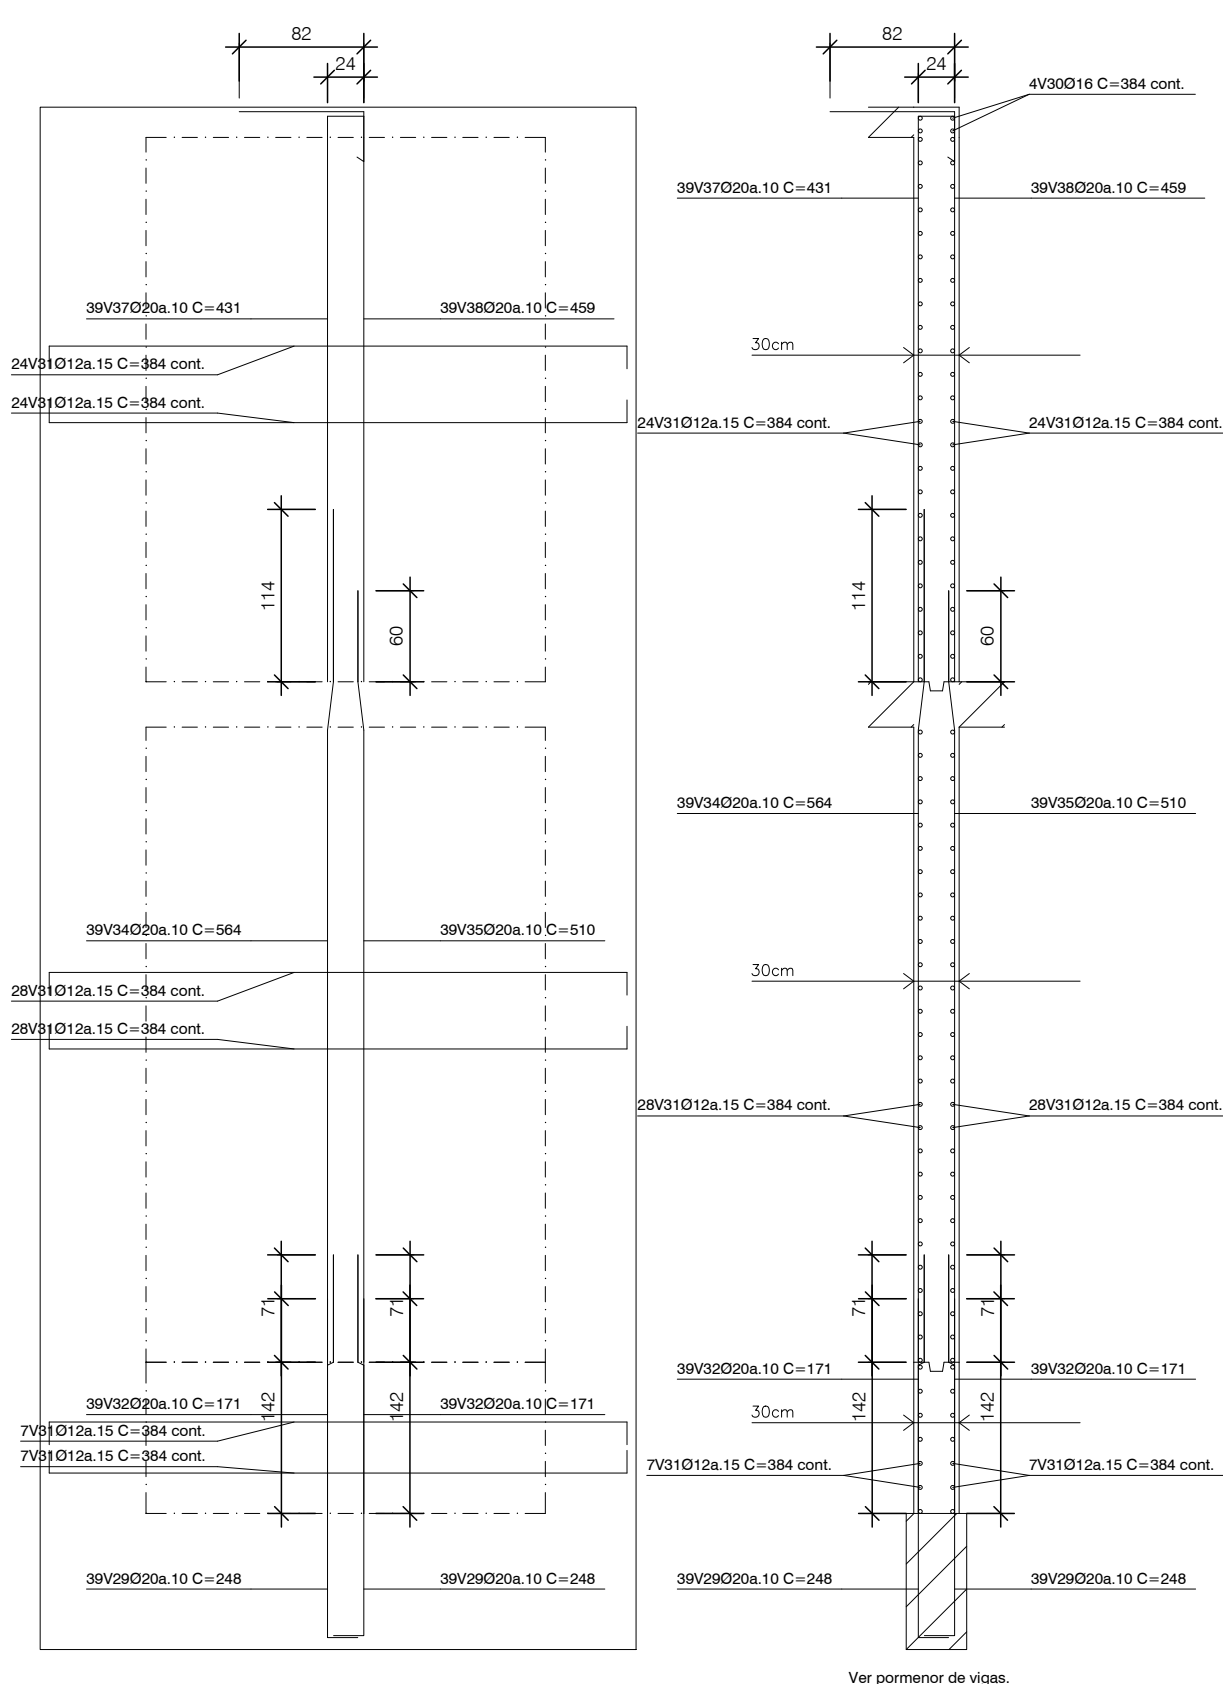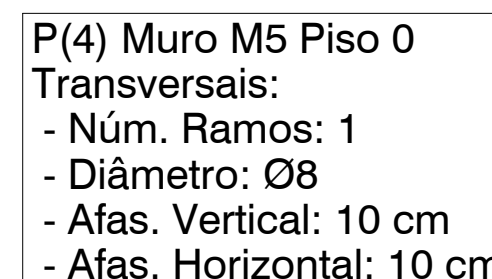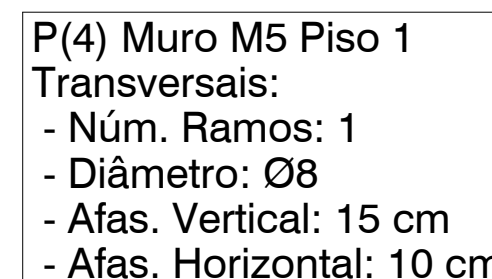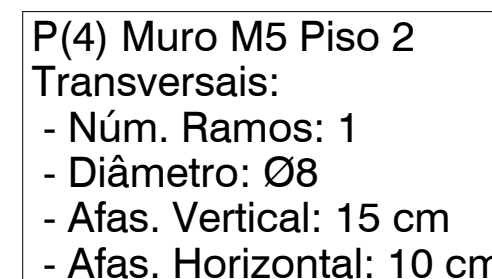


M2: PLANTAS 1 A 3

Esc: 1:50 (A1)
Esc: 1:100 (A3)

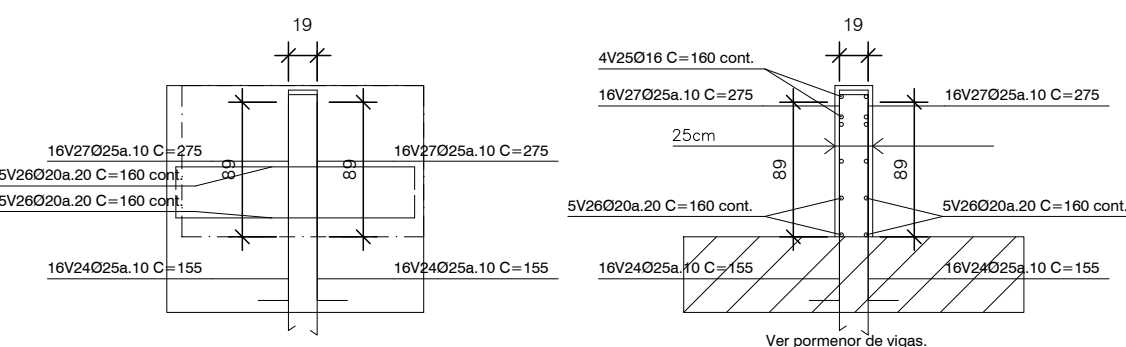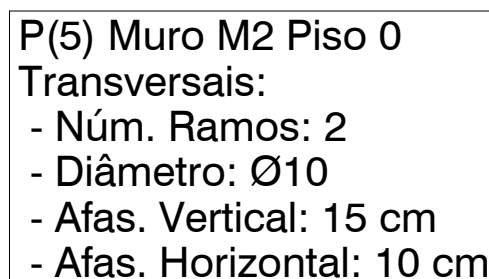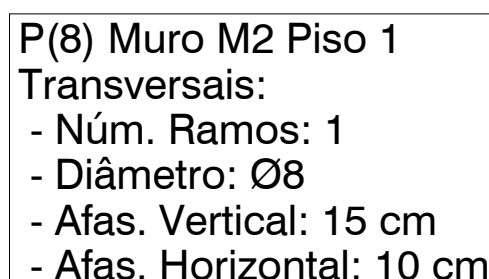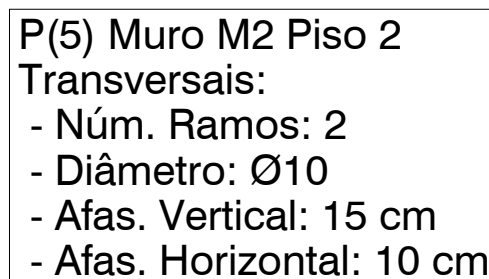


M6: PLANTA 1

Esc: 1:50 (A1)
Esc: 1:100 (A3)

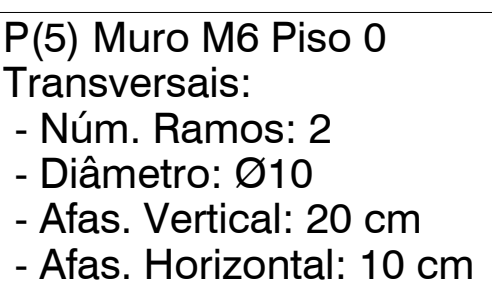

N.B.: A armadura longitudinal (vertical) dos pilares / paredes, não pode ser emendada - varões contínuos em toda a extensão.

Sistema de coordenadas: ETRS89/TM06 - Portugal

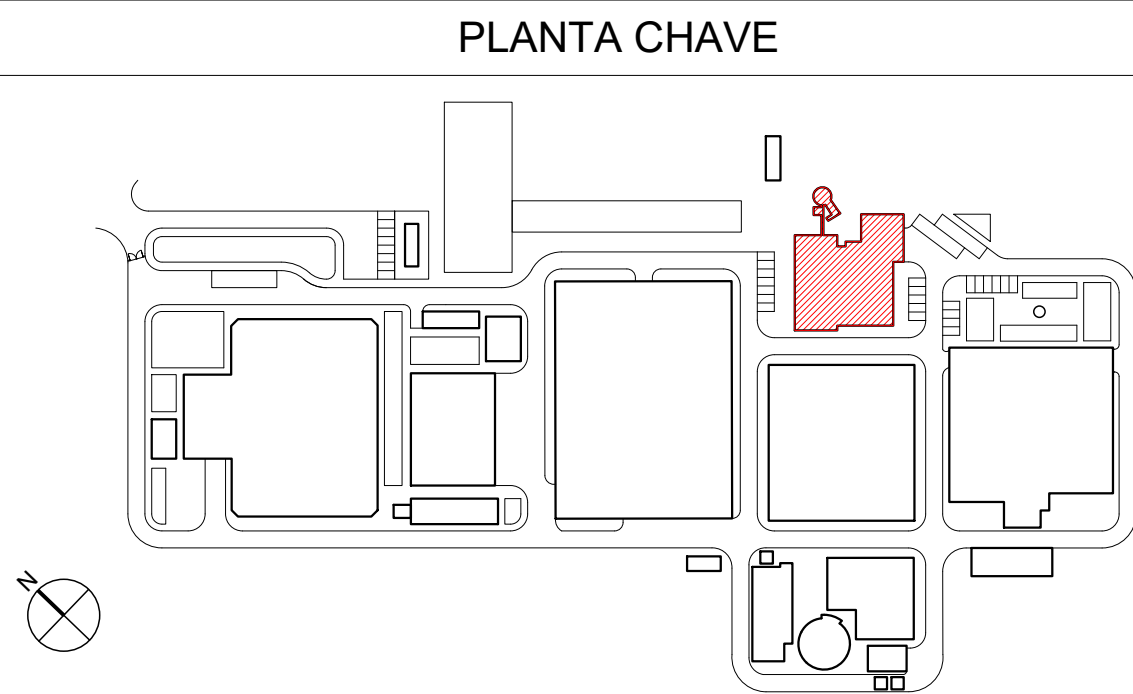

MATERIAIS - BETÃO ARMADO					
BETÃO de acordo com NP EN 206:2013 e à especificação LNEC E 464 2007					
Classe de execução: Classe 2 (NP EN 13670:2011)					
	Classe de Resistência	D máx	Classe de Abaixamento	Classe teor de Cloreto	Classe de Exposição
Elementos Estruturais	C30/37	16	S3	Cl0,4	XC4
Fundações	C35/45	20	S3	Cl0,4	XC4 / XA1
Betão de Regularização	C12/15	20	S3		X0(P)
RECOBRIMENTOS MÍNIMOS					
Elementos Estruturais				4,0 cm	
Fundações:				5,0 cm	
ARMADURAS					
Armaduras Ordinárias	A500NR				
Aço em perfis laminados e compostos	S-355 (EN10025-4)				
O comprimento de sobreposição de armaduras, deve ser considerado para cada situação específica tendo em atenção a Seção 8.7 da NP EN 1992-1-1:2010.					

NOTA
No dimensionamento de fundações foi considerada uma tensão de contacto admissível de 150 kPa no "Silte argiloso, algo arenoso, castanho avermelhado, duro a rijo". Este valor deverá ser confirmado em obra, e caso seja inferior as fundações deverão ser redimensionadas e sujeitas a aprovação pela fiscalização.


NOTAS

- 1 A LAJE DE FUNDO / SOLEIRA DAS ESTRUTURAS DEVERÁ FICAR PERFEITAMENTE LISA E, NOS CASOS NECESSÁRIOS, PERFEITAMENTE HORIZONTAL, POR FORMA A PERMITIR A CORRETA INSTALAÇÃO E FUNCIONAMENTO DOS EQUIPAMENTOS
- 2 AS DIMENSÕES E COTAS APRESENTADAS NO DESENHO SÃO EXPRESSAS EM METROS (SALVO HAJA OUTRA INDICAÇÃO NO DESENHO EM CONTRÁRIO)
- 3 O RESSALTO MÍNIMO NAS ESTRUTURAS PARA INSTALAÇÃO DE TAMPAS E GRADIS É DE 40 mm x 40 mm
- 4 AS SOLEIRAS DE CÂMARAS EM BETÃO DEVERÃO TER UMA PENDENTE MÍNIMA DE 1,5% PARA ENCAMINHAMENTO DE ÁGUA DA CHUVA A UMA FOSSA DE DRENAGEM
- 5 AS COTAGENS INTERIORES APRESENTADAS NO DESENHO SÃO DIMENSÕES ÚTEIS FINAIS
- 6 TODAS AS COTAS ALTIMÉTRICAS DESTES DESENHOS ENCONTRAM-SE NO SISTEMA DE REFERÊNCIA - NÍVEL MÉDIO DO MAR (NMM).

01.0	PRIMEIRA EDIÇÃO	19/02/2025	INN	FME
Índice	Designação das alterações	Data	Nome	Visto

		Organização de Pequenas Empresas		Fase do projeto		Formato / Impressão	
EMPREITADA DE CONCEÇÃO-CONSTRUÇÃO DO SISTEMA DE DESALINIZAÇÃO NA REGIÃO DO ALGARVE				Projeto		A1 (1=1)	
Aprobador: RJA		Data:		Verificado		(Assinatura)	
Autor:		Especialidade:		Aprovado		(Assinatura)	
AQUAS DO ALGARVE  Grupo Águas de Portugal				CONSTRUÇÃO CIVIL			
Título				Escala:		N.º Desenho: KZA	
EDIFÍCIO DE ADMINISTRAÇÃO E CONTROLO: ARMADURAS, PLANTA				1/50		PR-22923-CV	
SECÇÕES-FORMEIORES - PAREDES				1/30		1/30	
M1, M2, M4, M5 E M6				1/30		1/30	
M1, M2, M4, M5 E M6				1/30		1/30	


AL-INN-4100-CW-DWG-00002_01.0_PR-22923-CC_EDADMINISTRACAC

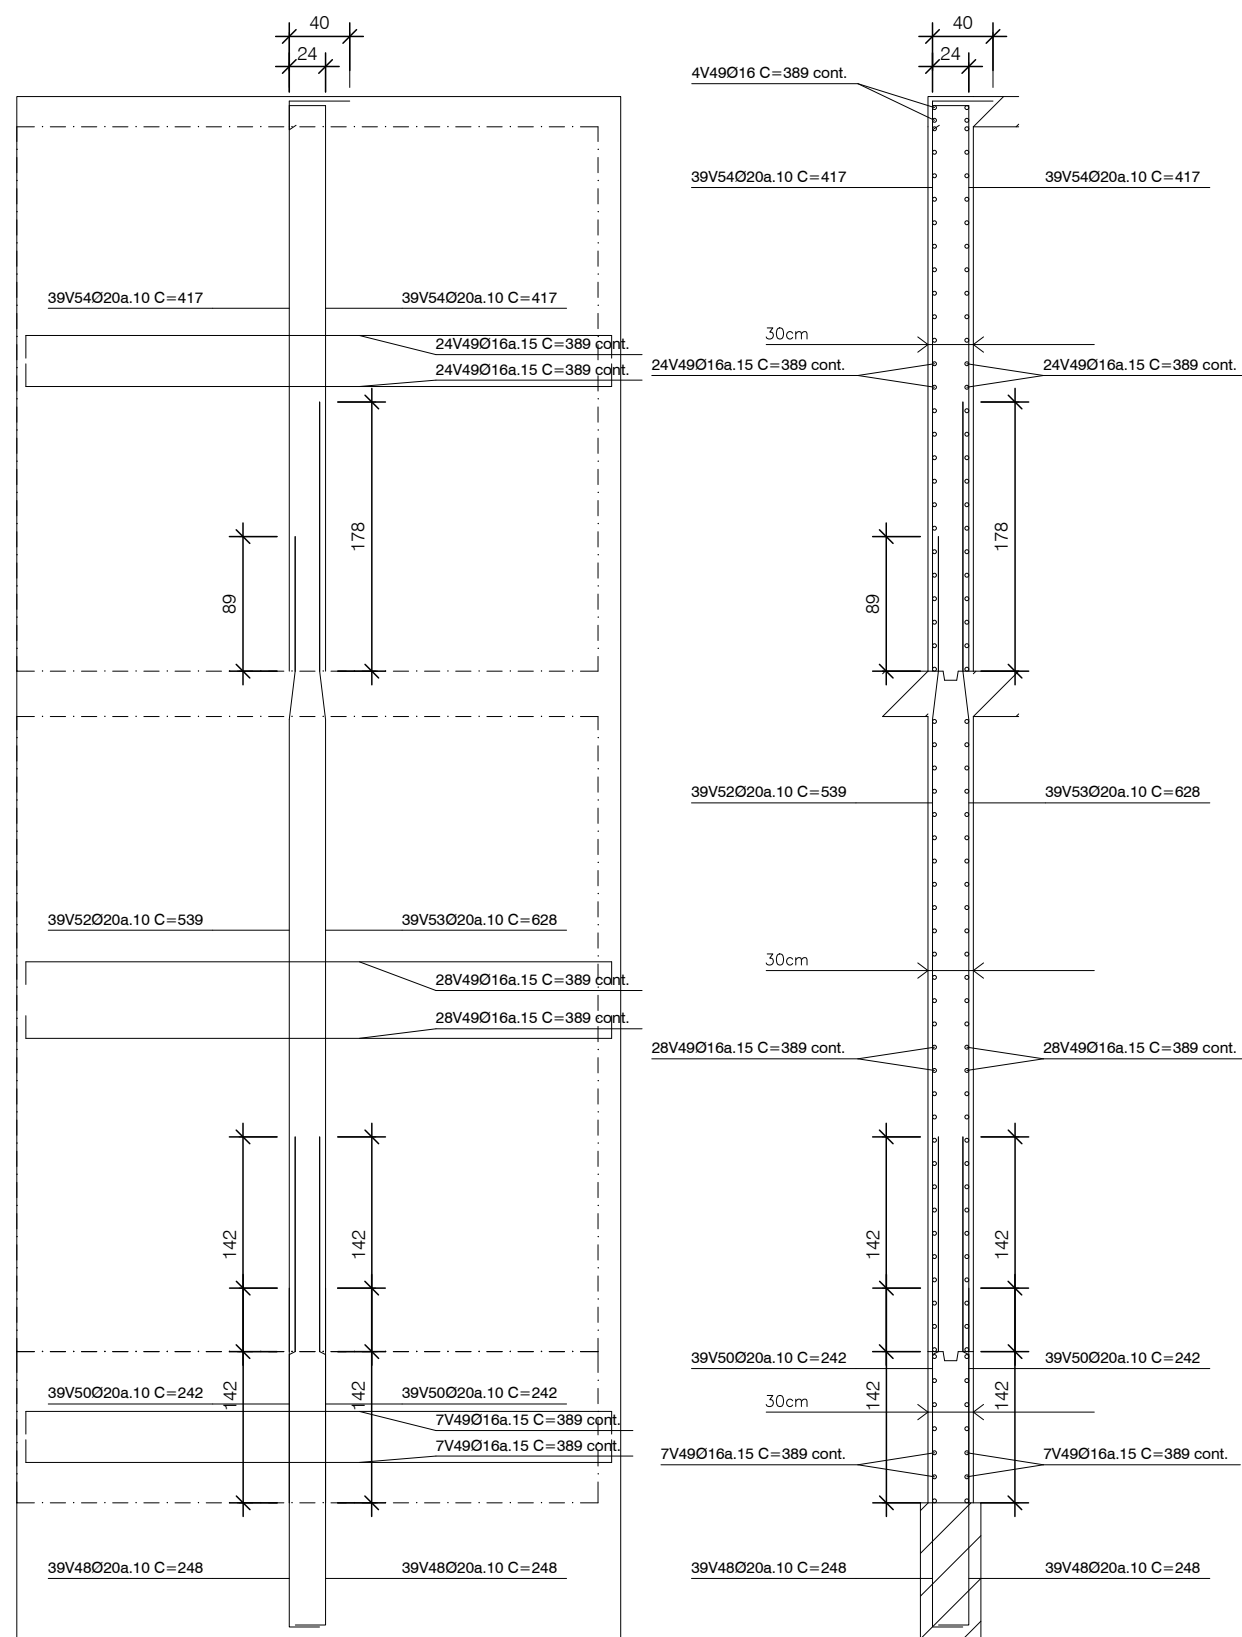

P(4) Muro M7 Piso 2
Transversais:
- Núm. Ramos: 1
- Diâmetro: Ø8
- Afas. Vertical: 15 cm
- Afas. Horizontal: 10 cm

P(4) Muro M7 Piso 1
Transversais:
- Núm. Ramos: 1
- Diâmetro: Ø8
- Afas. Vertical: 15 cm
- Afas. Horizontal: 10 cm

P(4) Muro M7 Piso 0
Transversais:
- Núm. Ramos: 1
- Diâmetro: Ø8
- Afas. Vertical: 15 cm
- Afas. Horizontal: 10 cm

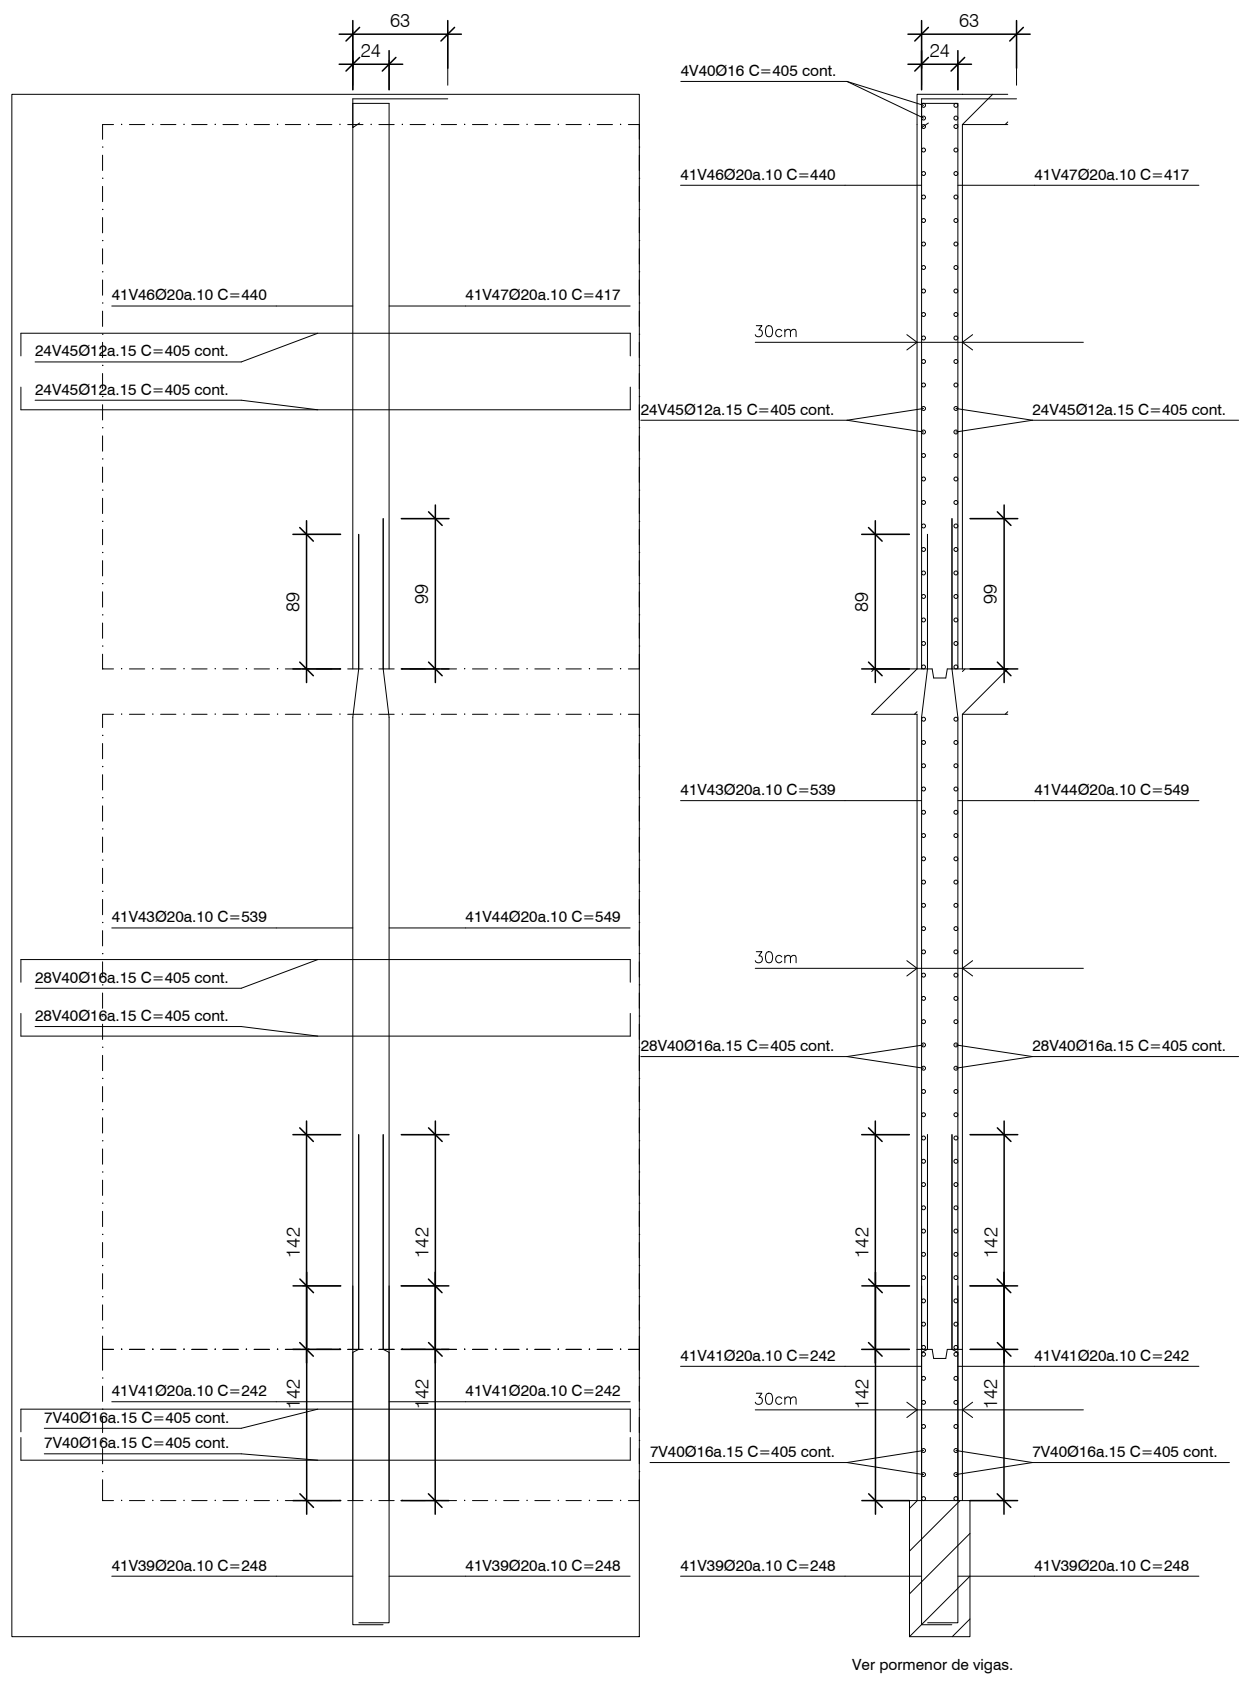

P(4) Muro M3 Piso 2
Transversais:
- Núm. Ramos: 1
- Diâmetro: Ø8
- Afas. Vertical: 15 cm
- Afas. Horizontal: 10 cm

P(4) Muro M3 Piso 1
Transversais:
- Núm. Ramos: 1
- Diâmetro: Ø8
- Afas. Vertical: 15 cm
- Afas. Horizontal: 10 cm


P(4) Muro M3 Piso 0
Transversais:
- Núm. Ramos: 1
- Diâmetro: Ø8
- Afas. Vertical: 15 cm
- Afas. Horizontal: 10 cm

M3: PLANTAS 1 A 3

Esc: 1:50 (A1)
Esc: 1:100 (A3)


M7: PLANTAS 1 A 3

Esc: 1:50 (A1)
Esc: 1:100 (A3)

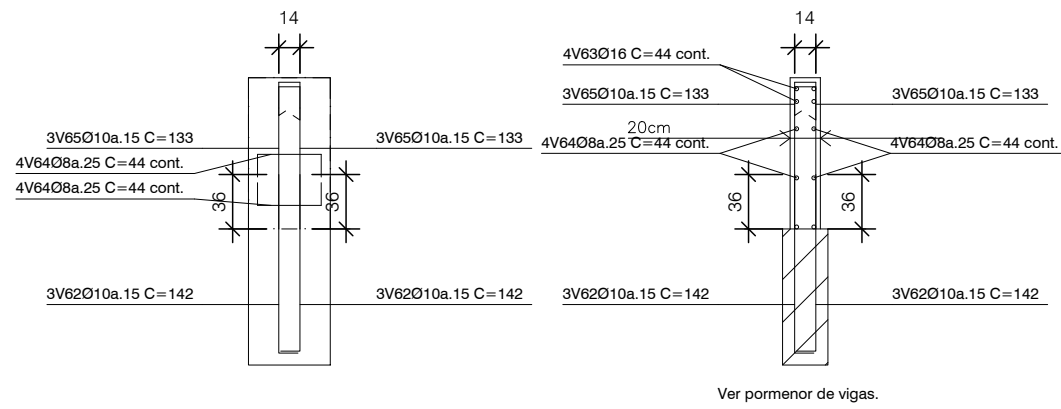


M11: PLANTA 1

Esc: 1:50 (A1)
Esc: 1:100 (A3)

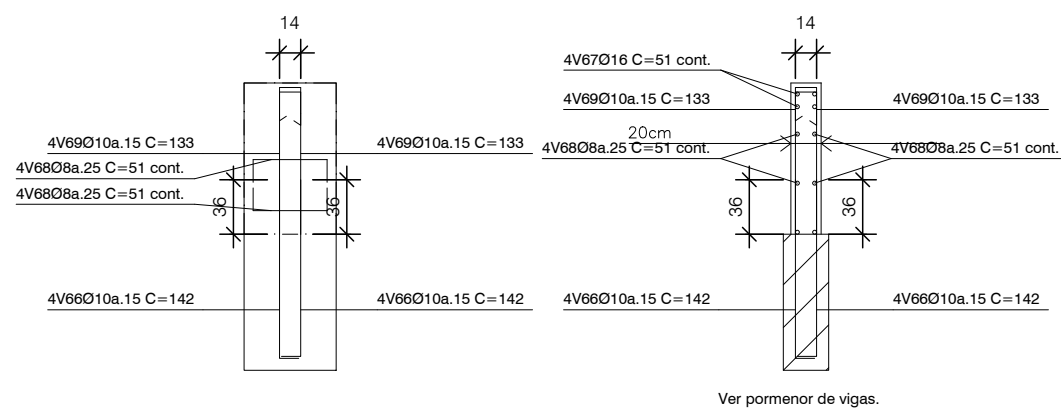


M12: PLANTA 1

Esc: 1:50 (A1)
Esc: 1:100 (A3)

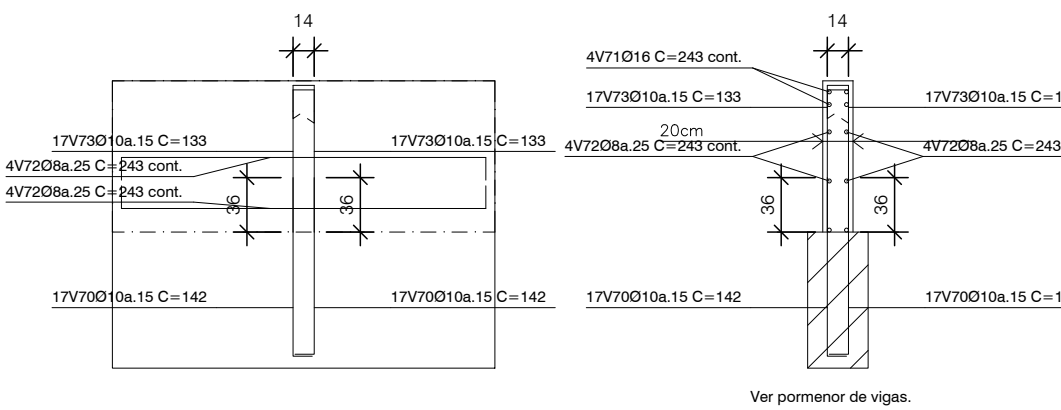


M14: PLANTA 1

Esc: 1:50 (A1)
Esc: 1:100 (A3)

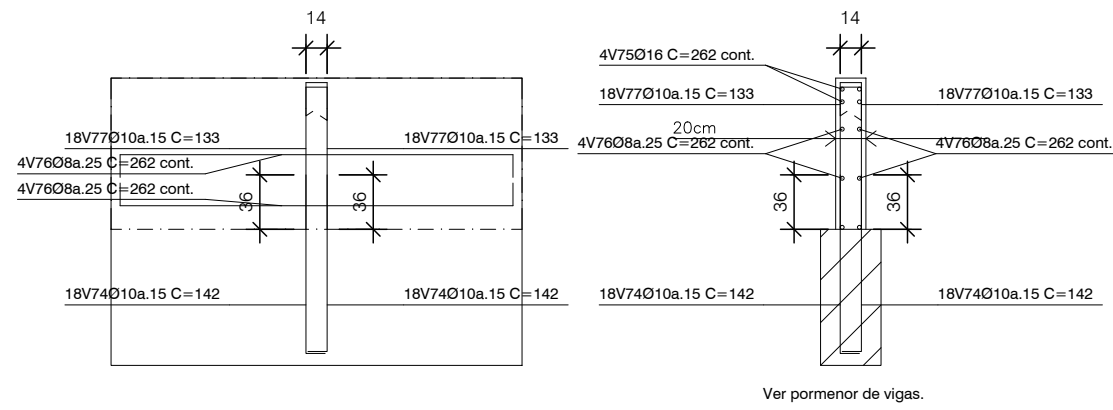


M8: PLANTA 1

Esc: 1:50 (A1)
Esc: 1:100 (A3)

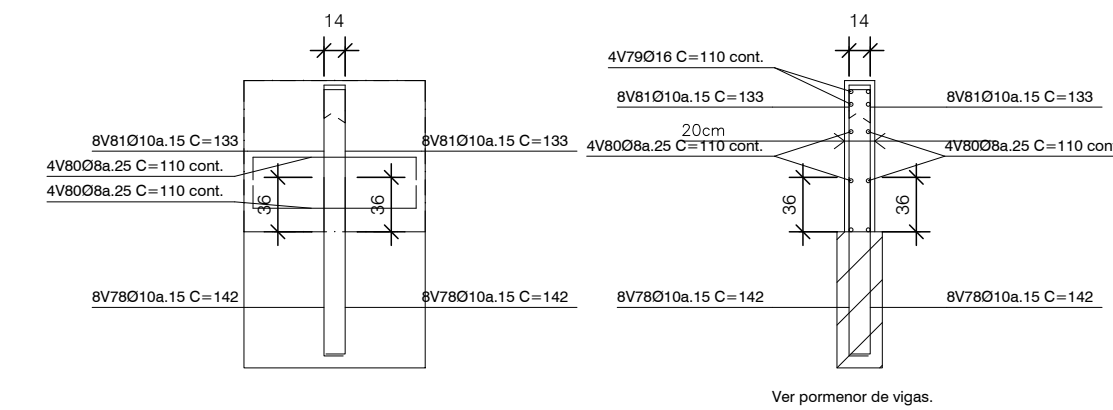


M10: PLANTA 1

Esc: 1:50 (A1)
Esc: 1:100 (A3)

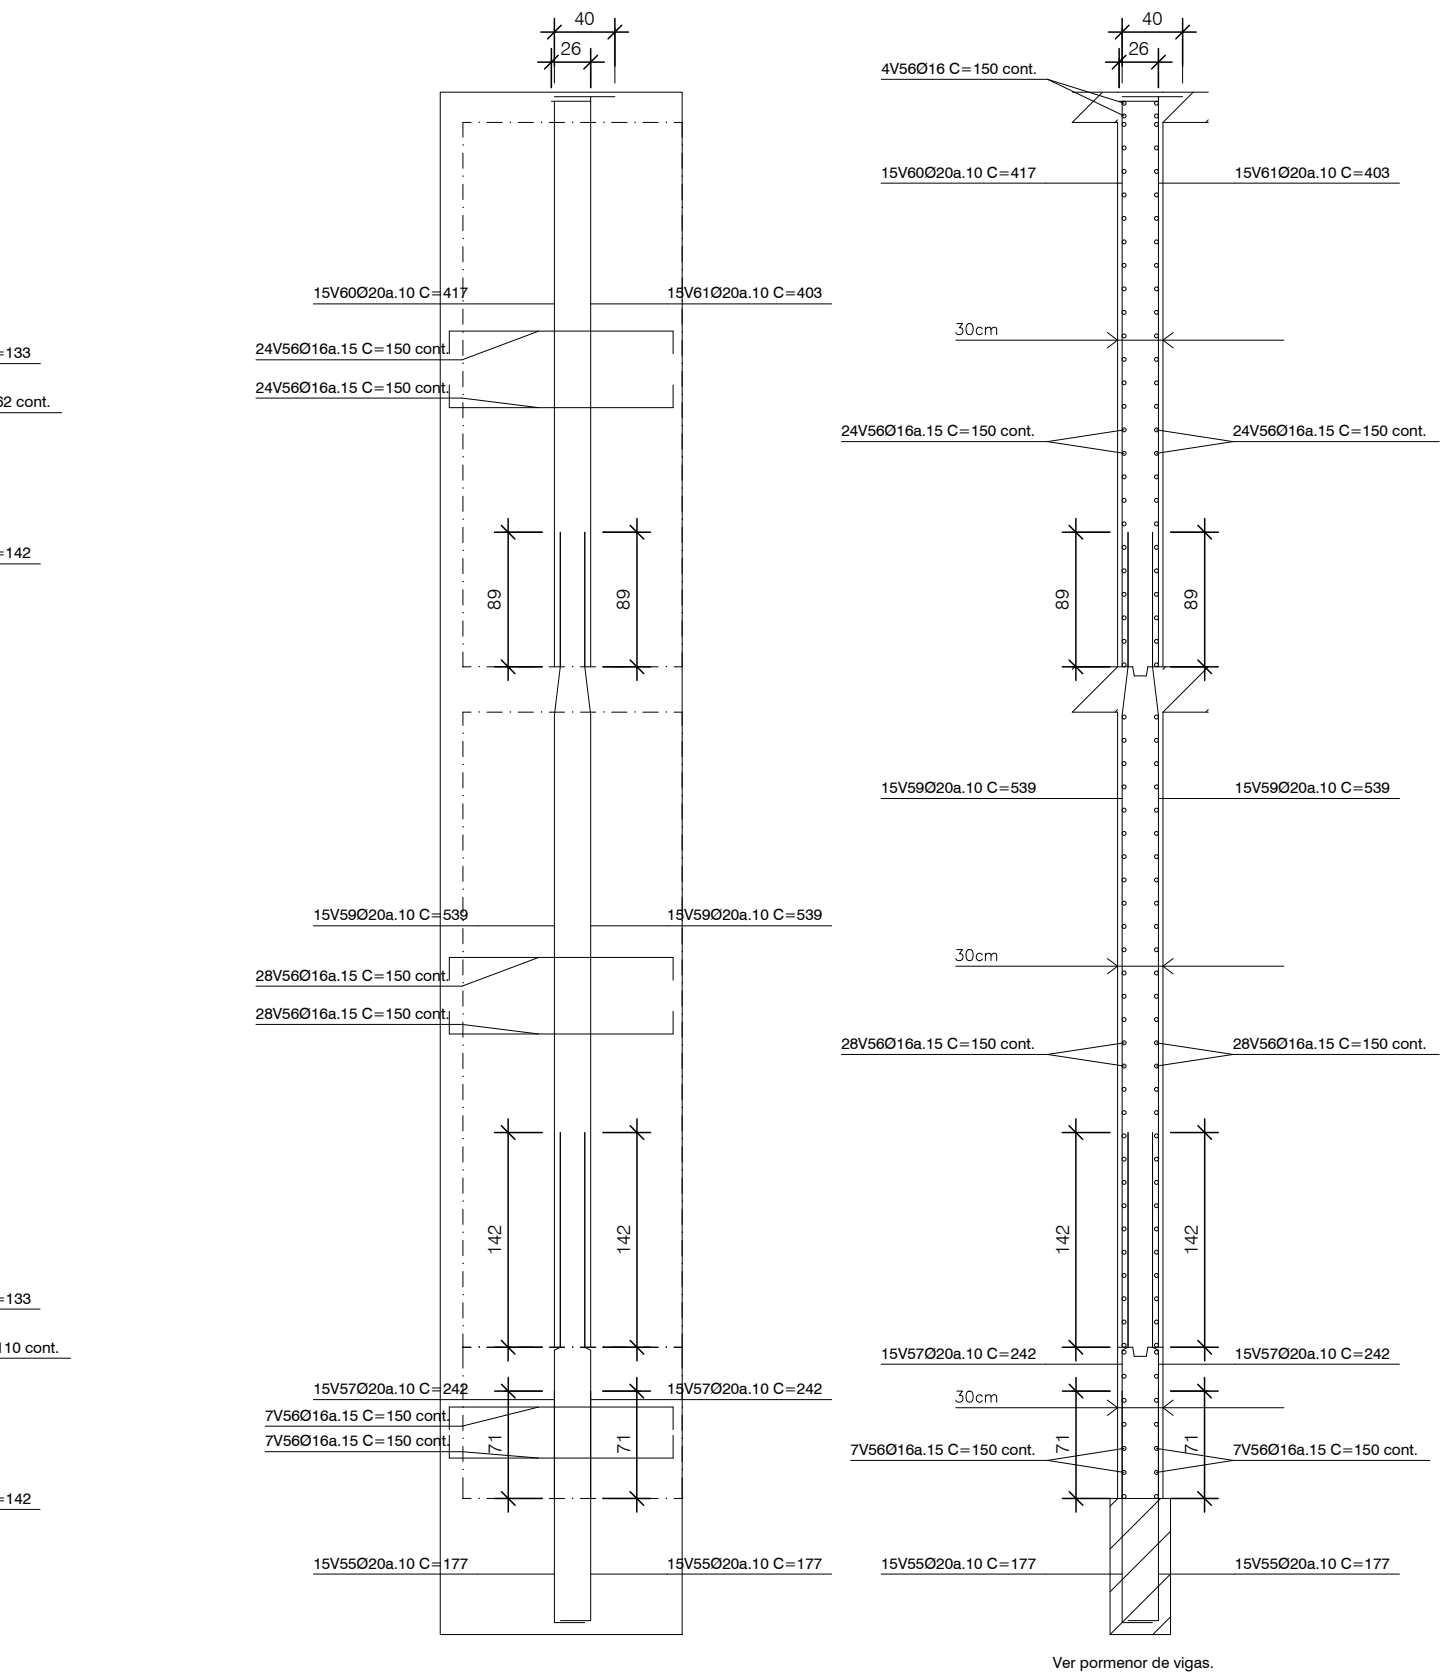

M9: PLANTAS 1 A 3

Esc: 1:50 (A1)
Esc: 1:100 (A3)

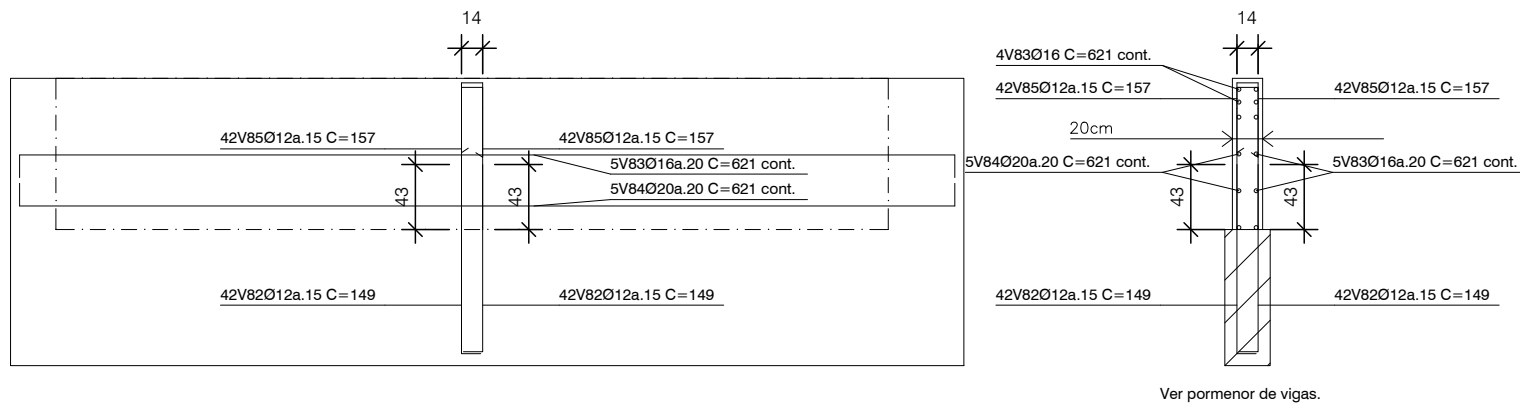

M13: PLANTA 1

Esc: 1:50 (A1)
Esc: 1:100 (A3)


P(4) Muro M9 Piso 2
Transversais:
- Núm. Ramos: 1
- Diâmetro: Ø8
- Afas. Vertical: 15 cm
- Afas. Horizontal: 10 cm

P(4) Muro M9 Piso 1
Transversais:
- Núm. Ramos: 1
- Diâmetro: Ø8
- Afas. Vertical: 15 cm
- Afas. Horizontal: 10 cm

P(4) Muro M9 Piso 0
Transversais:
- Núm. Ramos: 2
- Diâmetro: Ø8
- Afas. Vertical: 15 cm
- Afas. Horizontal: 10 cm

P(5) Muro M13 Piso 0
Transversais:
- Núm. Ramos: 1
- Diâmetro: Ø10
- Afas. Vertical: 20 cm
- Afas. Horizontal: 30 cm

PLANTA CHAVE

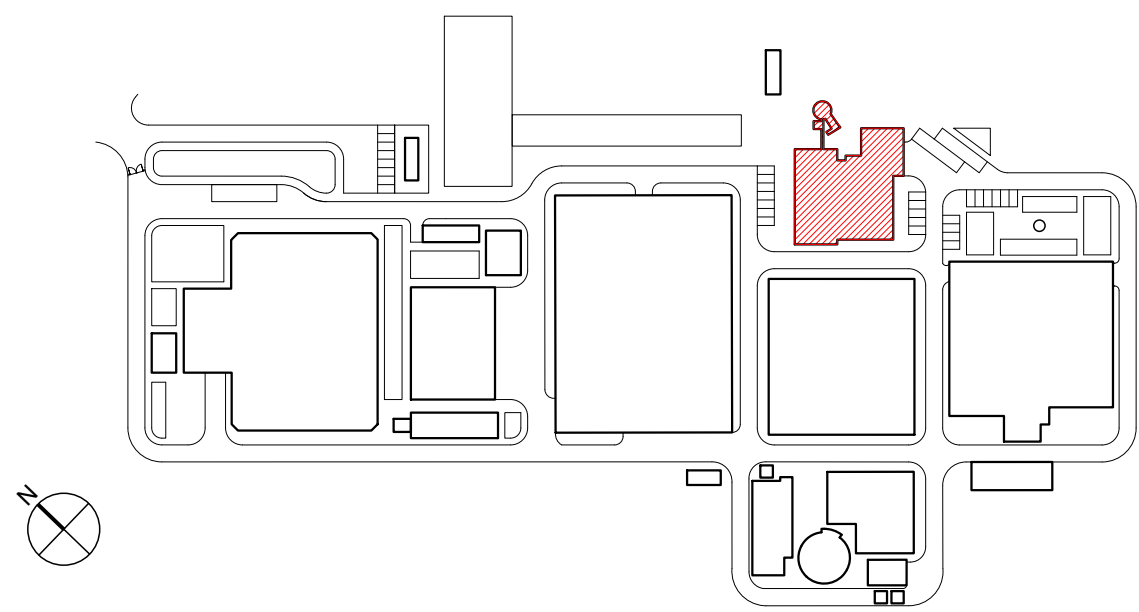

MATERIAIS - BETÃO ARMADO					
BETÃO de acordo com NP EN 206:2013 e à especificação LNEC E 464 2007					
Classe de execução: Classe 2 (NP EN 13670:2011)					
	Classe de Resistência	D máx	Classe de Abaixamento	Classe teor de Cloretos	Classe de Exposição
Elementos Estruturais	C30/37	16	S3	Cl0,4	XC4
Fundações	C35/45	20	S3	Cl0,4	XC4 / XA1
Betão de Regularização	C12/15	20	S3		X0(P)
RECOBRIMENTOS MÍNIMOS					
Elementos Estruturais	4,0 cm				
Fundações:	5,0 cm				
ARMADURAS					
Armaduras Ordinárias		A500NR			
Aço em perfis laminados e compostos		S-355 (EN10025-4)			
O comprimento de sobreposição de armaduras, deve ser considerado para cada situação específica tendo em atenção a Seção 8.7 da NP EN 1992-1-1:2010.					

NOTA
No dimensionamento de fundações foi considerada uma tensão de contacto admissível de 150 kPa no "Silte argiloso, algo arenoso, castanho avermelhado, duro a rijo". Este valor deverá ser confirmado em obra, e caso seja inferior as fundações deverão ser redimensionadas e sujeitas a aprovação pela fiscalização.

NOTAS

- A LAJE DE FUNDO / SOLEIRA DAS ESTRUTURAS DEVERÁ FICAR PERFEITAMENTE LISA E, NOS CASOS NECESSÁRIOS, PERFEITAMENTE HORIZONTAL, POR FORMA A PERMITIR A CORRETA INSTALAÇÃO E FUNCIONAMENTO DOS EQUIPAMENTOS
- AS DIMENSÕES E COTAS APRESENTADAS NO DESENHO SÃO EXPRESSAS EM METROS (SALVO HAJA OUTRA INDICAÇÃO NO DESENHO EM CONTRÁRIO)
- O RESSALTO MÍNIMO NAS ESTRUTURAS PARA INSTALAÇÃO DE TAMPAS E GRADIS É DE 40 mm x 40 mm
- AS SOLEIRAS DE CÂMARAS EM BETÃO DEVERÃO TER UMA PENDENTE MÍNIMA DE 1,5% PARA ENCAMINHAMENTO DE ÁGUA DA CHUVA A UMA FOSSA DE DRENAGEM
- AS COTAGENS INTERIORES APRESENTADAS NO DESENHO SÃO DIMENSÕES ÚTEIS FINAIS
- TODAS AS COTAS ALTIMÉTRICAS DESTES DESENHOS ENCONTRAM-SE NO SISTEMA DE REFERÊNCIA - NÍVEL MÉDIO DO MAR (NNM)

N.B.: A armadura longitudinal (vertical) dos pilares / paredes, não pode ser emendada - varões contínuos em toda a extensão.

Sistema de coordenadas: ETRS89/TM06 - Portugal

01.0	PRIMEIRA EDIÇÃO		19/02/2025	INN	FME
Índice	Designação das alterações		Data	Nome	Velo
			Folha do projeto		
EMPREENHADA			Projeto		
DO SISTEMA DE DESSALINIZAÇÃO NA REGIÃO DO ALGARVE			Formato / Impressão		
CONTRUÇÃO CIVIL			A1 / 1-1		
ÁGUAS DO ALGARVE			Projeto		
EDIFÍCIO DE ADMINISTRAÇÃO E CONTROLE. ARMADURAS. PLANTA			Verificação		
SEÇÕES-PORMENORES - PAREDES			Aprovação		
M3, E M7 A M14			Escala		
			Nº Folha		
			31 DE 34		


NOTA
No dimensionamento de fundações foi considerada uma tensão de contacto admissível de 150 kPa no "Silte argiloso, algo arenoso, castanho avermelhado, duro a rijo". Este valor deverá ser confirmado em obra, e caso seja inferior as fundações deverão ser redimensionadas e sujeitas a aprovação pela fiscalização.

- 1 A LAJE DE FUNDO / SOLEIRA DAS ESTRUTURAS DEVERÁ FICAR PERFEITAMENTE LISA E, NOS CASOS NECESSÁRIOS, PERFEITAMENTE HORIZONTAL, POR FORMA A PERMITIR A CORRETA INSTALAÇÃO E FUNCIONAMENTO DOS EQUIPAMENTOS
- 2 AS DIMENSÕES E COTAS APRESENTADAS NO DESENHO SÃO EXPRESSAS EM METROS (SALVO HAJA OUTRA INDICAÇÃO NO DESENHO EM CONTRÁRIO)
- 3 O RESSALTO MÍNIMO NAS ESTRUTURAS PARA INSTALAÇÃO DE TAMPAS E GRADIS É DE 40 mm x 40 mm
- 4 AS SOLEIRAS DE CÂMARAS EM BETÃO DEVERÃO TER UMA PENDENTE MÍNIMA DE 1,5% PARA ENCAMINHAMENTO DE ÁGUA DA CHUVA A UMA FOSSA DE DRENAGEM
- 5 AS COTAGENS INTERIORES APRESENTADAS NO DESENHO SÃO DIMENSÕES ÚTEIS FINAIS
- 6 TODAS AS COTAS ALTIMÉTRICAS DESTES DESENHOS ENCONTRAM-SE NO SISTEMA DE REFERÊNCIA - NÍVEL MÉDIO DO MAR (NNM)

Sistema de coordenadas: ETRS89/TM06 - Portugal




NOTA
No dimensionamento de fundações foi considerada uma tensão de contacto admissível de 150 kPa no "Silte argiloso, algo arenoso, castanho avermelhado, duro a rijo". Este valor deverá ser confirmado em obra, e caso seja inferior as fundações deverão ser redimensionadas e sujeitas a aprovação pela fiscalização.

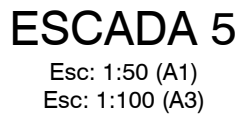

- ## NOTAS
- 1 A LAJE DE FUNDO / SOLEIRA DAS ESTRUTURAS DEVERÁ FICAR PERFEITAMENTE LISA E, NOS CASOS NECESSÁRIOS, PERFEITAMENTE HORIZONTAL, POR FORMA A PERMITIR A CORRETA INSTALAÇÃO E FUNCIONAMENTO DOS EQUIPAMENTOS
 - 2 AS DIMENSÕES E COTAS APRESENTADAS NO DESENHO SÃO EXPRESSAS EM METROS (SALVO HAJA OUTRA INDICAÇÃO NO DESENHO EM CONTRÁRIO)
 - 3 O RESSALTO MÍNIMO NAS ESTRUTURAS PARA INSTALAÇÃO DE TAMPAS E GRADIS É DE 40 mm x 40 mm
 - 4 AS SOLEIRAS DE CÂMARAS EM BETÃO DEVERÃO TER UMA PENDENTE MÍNIMA DE 1,5% PARA ENCAMINHAMENTO DE ÁGUA DA CHUVA A UMA FOSSA DE DRENAGEM
 - 5 AS COTAGENS INTERIORES APRESENTADAS NO DESENHO SÃO DIMENSÕES ÚTEIS FINAIS
 - 6 TODAS AS COTAS ALTIMÉTRICAS DESTES DESENHOS ENCONTRAM-SE NO SISTEMA DE REFERÊNCIA - NÍVEL MÉDIO DO MAR (NMM)

[illegible]

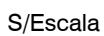

- 1 A LAJE DE FUNDO / SOLEIRA DAS ESTRUTURAS DEVERÁ FICAR PERFEITAMENTE LISA E, NOS CASOS
- 2 NECESSÁRIOS, PERFEITAMENTE HORIZONTAL, POR FORMA A PERMITIR A CORRETA INSTALAÇÃO E
- 3 FUNCIONAMENTO DOS EQUIPAMENTOS
- 4 AS DIMENSÕES E COTAS APRESENTADAS NO DESENHO SÃO EXPRESSAS EM METROS (SALVO HAJA
- 5 OUTRA INDICAÇÃO NO DESENHO EM CONTRÁRIO)
- 6 O RESSALTO MÍNIMO NAS ESTRUTURAS PARA INSTALAÇÃO DE TAMPAS E GRADIS É DE
- 7 40 mm x 40 mm
- 8 AS SOLEIRAS DE CÂMARAS EM BETÃO DEVERÃO TER UMA PENDENTE MÍNIMA DE 1,5% PARA
- 9 ENCAMINHAMENTO DE ÁGUA DA CHUVA A UMA FOSSA DE DRENAGEM
- 10 AS COTAGENS INTERIORES APRESENTADAS NO DESENHO SÃO DIMENSÕES ÚTEIS FINAIS
- 11 TODAS AS COTAS ALTIMÉTRICAS DESTES DESENHOS ENCONTRAM-SE NO SISTEMA DE REFERÊNCIA -
- 12 NÍVEL MÉDIO DO MAR (NNM)

Sistema de coordenadas: ETRS89/TM06 - Portugal