


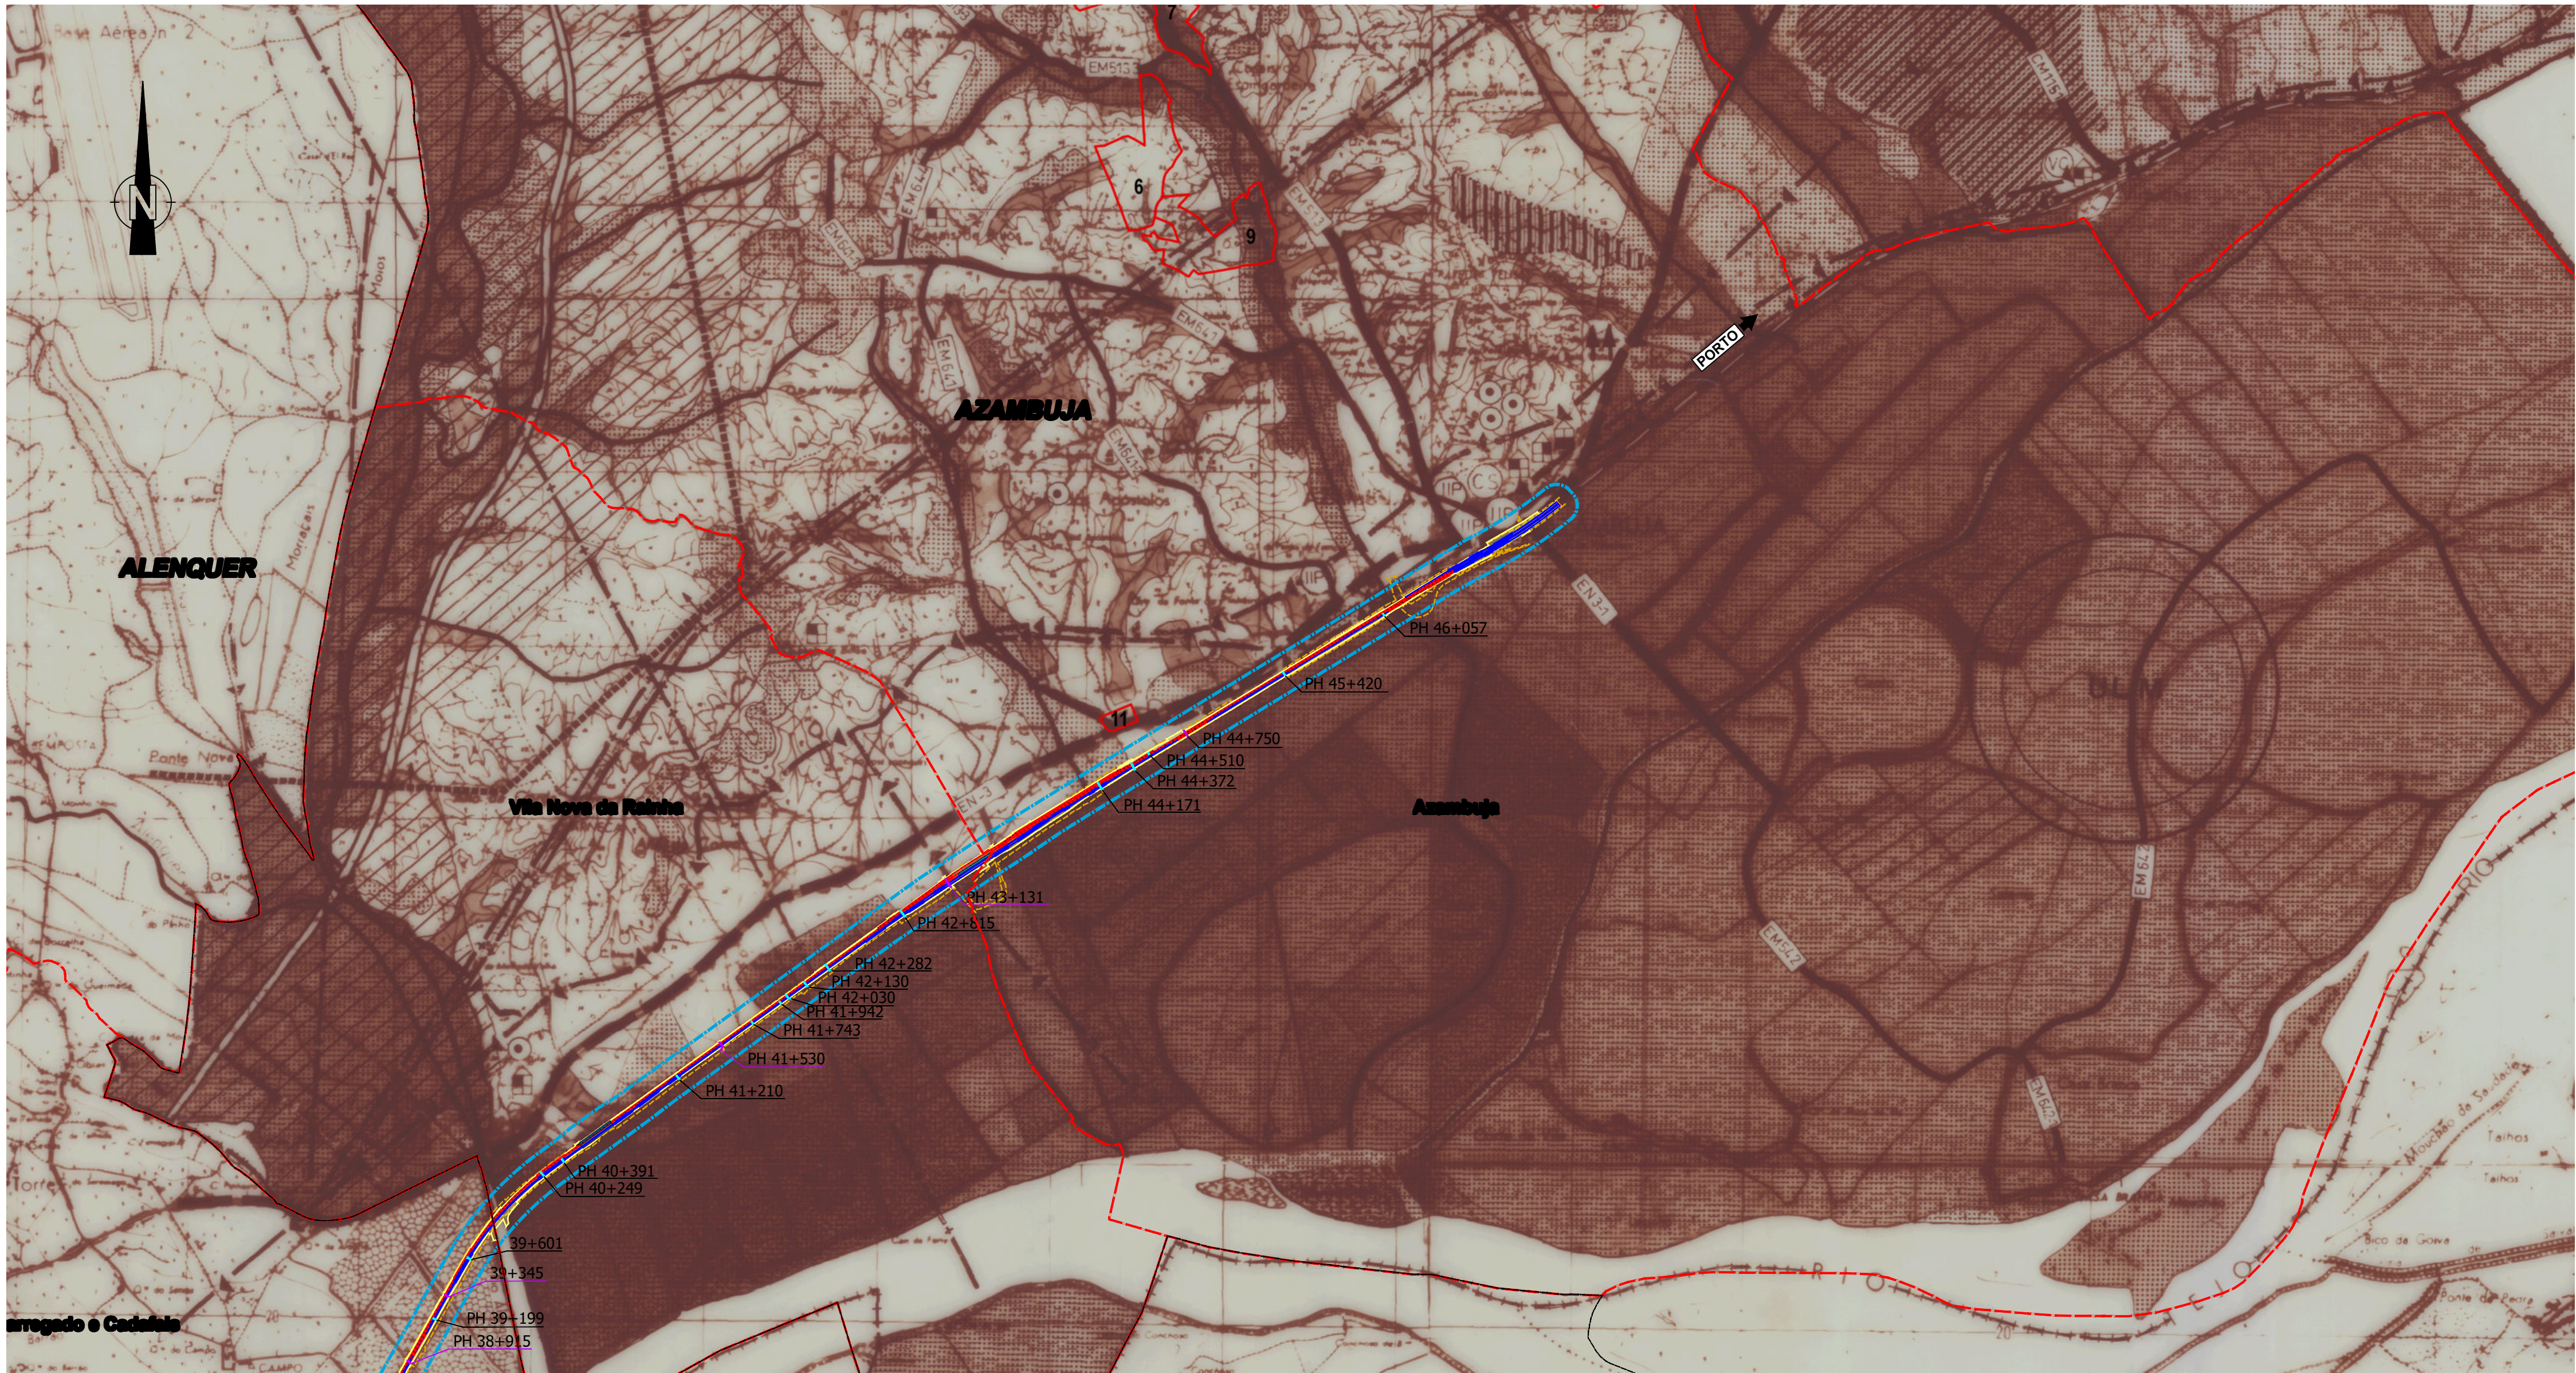

1:25000 250 0 250 500 m

LEGENDA

DELIMITAÇÕES

— limite do concelho

SERVIDOES MILITARES

SERVICAO AREA DA FAP (DEC. 4170 DE 8/1958)

1ª ZONA DE SERVICO

2ª ZONA DE SERVICO

PROTECCAO DA PAISAGEM E RECURSOS NATURAIS

RESERVA AGRICOLA NACIONAL - RAN

RESERVA ECOLOGICA NACIONAL - REN

DOMINIO PUBLICO HIDRICO

LINHAS DE AGUAS PRINCIPAIS

ZONAS AMEACADAS PELAS CHEIAS

MATA NACIONAL DAS VIRTUDES

AREEIRO

PATRIMONIO CLASSIFICADO

MONUMENTO NACIONAL

IP IMOVEL DE INTERESSE PUBLICO

VC VALOR CONCELHO

INFRAESTRUTURAS

REDE VIARIA

REDE NACIONAL

REDE FUNDAMENTAL (PI / AE1)

REDE COMPLEMENTAR (C2)

OUTRAS ESTRADAS DA REDE COMPLEMENTAR

REDE MUNICIPAL

REDE PRINCIPAL

REDE SECUNDARIA

REDE FERROVIARIA

REDE FERROVIARIA

REDE DE AGUAS

CONDUTAS

RESERVATORIOS

CAPTAÇÕES

REDES ELECTRICA E RADIOELECTRICA

LINHA DE ALTA TENSÃO

FEIXE HERTZIANO VILA FRANCA DE XIRA/SERRA DOS CANDEIROS

REDE DE GAS

CONDUTA PROJECTADA

SERVIDOES ADMINISTRATIVAS

ESTABELECIMENTO PRISIONAL DE VALE DE JUDAS

LIMITE DOS TERRENOS DOS ESTABELECIMENTOS PRISIONAIS DE ALCOENTRE

EQUIPAMENTOS

CAMPO DE VOO DE ULTRA LEVES

ESCOLA BASICA - 1º CICLO

ESCOLA BASICA - 2º CICLO

ESCOLA BASICA - 3º E 4º CICLOS

ESCOLA BASICA - 5º CICLO - E SECUNDARIA GERAL

CENTRO DE SAUDE

AREA ABRANGIDA PELO REGIME EXTRAORDINARIO DE REGULARIZACAO, ALTERACAO OU AMPLIACAO DE ESTABELECIMENTOS E EXPLORACOES (RERA)

- 1 - Ambiauto, Lda
- 2 - Emanuel Ribeiro Rosa
- 3 - Suigranja - Sociedade Agricola, SA
- 4 - Sofia Maria Guimarães Pinto Cardoso Refóis
- 5 - Obriparts, Lda
- 6 - Sociedade Agro-pecuária de Vale Henriques, SA
- 7 - Morgado e Cordeiro, Lda
- 8 - SMUR - Sociedade de Multiplicação e Recria Animal, SA
- 9 - Agro-pecuária Valinho, SA
- 10 - H.F.R. Sociedade Agropecuária, Lda
- 11 - Avipronto - Produtos Alimentares, SA

MINISTÉRIO DO AMBIENTE E DA TRANSIÇÃO ENERGÉTICA

SECRETARIA DE ESTADO DO ORDENAMENTO DO TERRITÓRIO E DA CONSERVAÇÃO DA NATUREZA

DEPÓSITO Nº 03.11.03/PDM/02/2019/162

EM 08/08/2019

deTerritório

SNIT

GITAP

gabinete de estudos e projectos, lda

Projeto: 33 / 91 Data: 11 / 94

Desenho: 34 / 94 Data: 12 / 94

CÂMARA MUNICIPAL DA AZAMBUJA

PLANO DIRECTOR MUNICIPAL

3.ª Alteração do Plano Director Municipal de Azambuja - Regime Extraordinário de Regularização e de Alteração ou Ampliação de Estabelecimentos e Explorações (RERA)

PLANTA DE CONDICIONANTES

1:25.000

2

SIMBOLOGIA DO PROJETO:

- EIXO DE PROJETO (Unifilar)
- EIXO DA VIA EXISTENTE (Unifilar)
- PASSAGENS HIDRÁULICAS EXISTENTES A MANTER
- PASSAGENS HIDRÁULICAS A INTERVENCIAR
- RESTABELECIMENTO A CONSTRUIR
- OBRAS DE ARTE A CONSTRUIR
- PLATAFORMAS DE PASSAGEIROS EXISTENTE SEM INTERVENÇÃO
- PLATAFORMAS DE PASSAGEIROS EXISTENTE COM INTERVENÇÃO OU A CONSTRUIR
- PLATAFORMA TÉCNICA DE CASTANHEIRA DO RIBATEJO A CONSTRUIR

LEGENDA:

- ÁREA DE ESTUDO
- ÁREA DE INTERVENÇÃO
- DOMÍNIO PÚBLICO FERROVIÁRIO
- LIMITE DOS CONCELHOS
- LIMITE DAS FREGUESIAS

Logotipo e informação complementar				Logotipo e informação complementar			
Código Projeto: 22048				Código Projeto: 22048			
Folha: PF0223.PE.10.01.05.022_023.00 ORD COND AZAMB.DWG				Folha: PF0223.PE.10.01.05.022_023.00 ORD COND AZAMB.DWG			
Projeto: Inês Paulino				Projeto: Inês Paulino			
Desenho: Tiago Laranjinho				Desenho: Tiago Laranjinho			
Validar: Manuela Miguel				Validar: Manuela Miguel			
Fase: Projeto de Execução				Fase: Projeto de Execução			
Orgão: Direção de Engenharia e Ambiente				Orgão: Direção de Engenharia e Ambiente			
Empreendimento: V10 - AMBIENTE				Empreendimento: V10 - AMBIENTE			
Título do Desenho: Extrato da Planta de Condicionantes do PDM da Azambuja				Título do Desenho: Extrato da Planta de Condicionantes do PDM da Azambuja			
Escala: 1:25000				Escala: 1:25000			