

L

K

J

H

G

F

E

D

C

B

A

1

2

3

4

5

6

7

8

99A

10

11

12

13


14

15

16

17

1 : 200

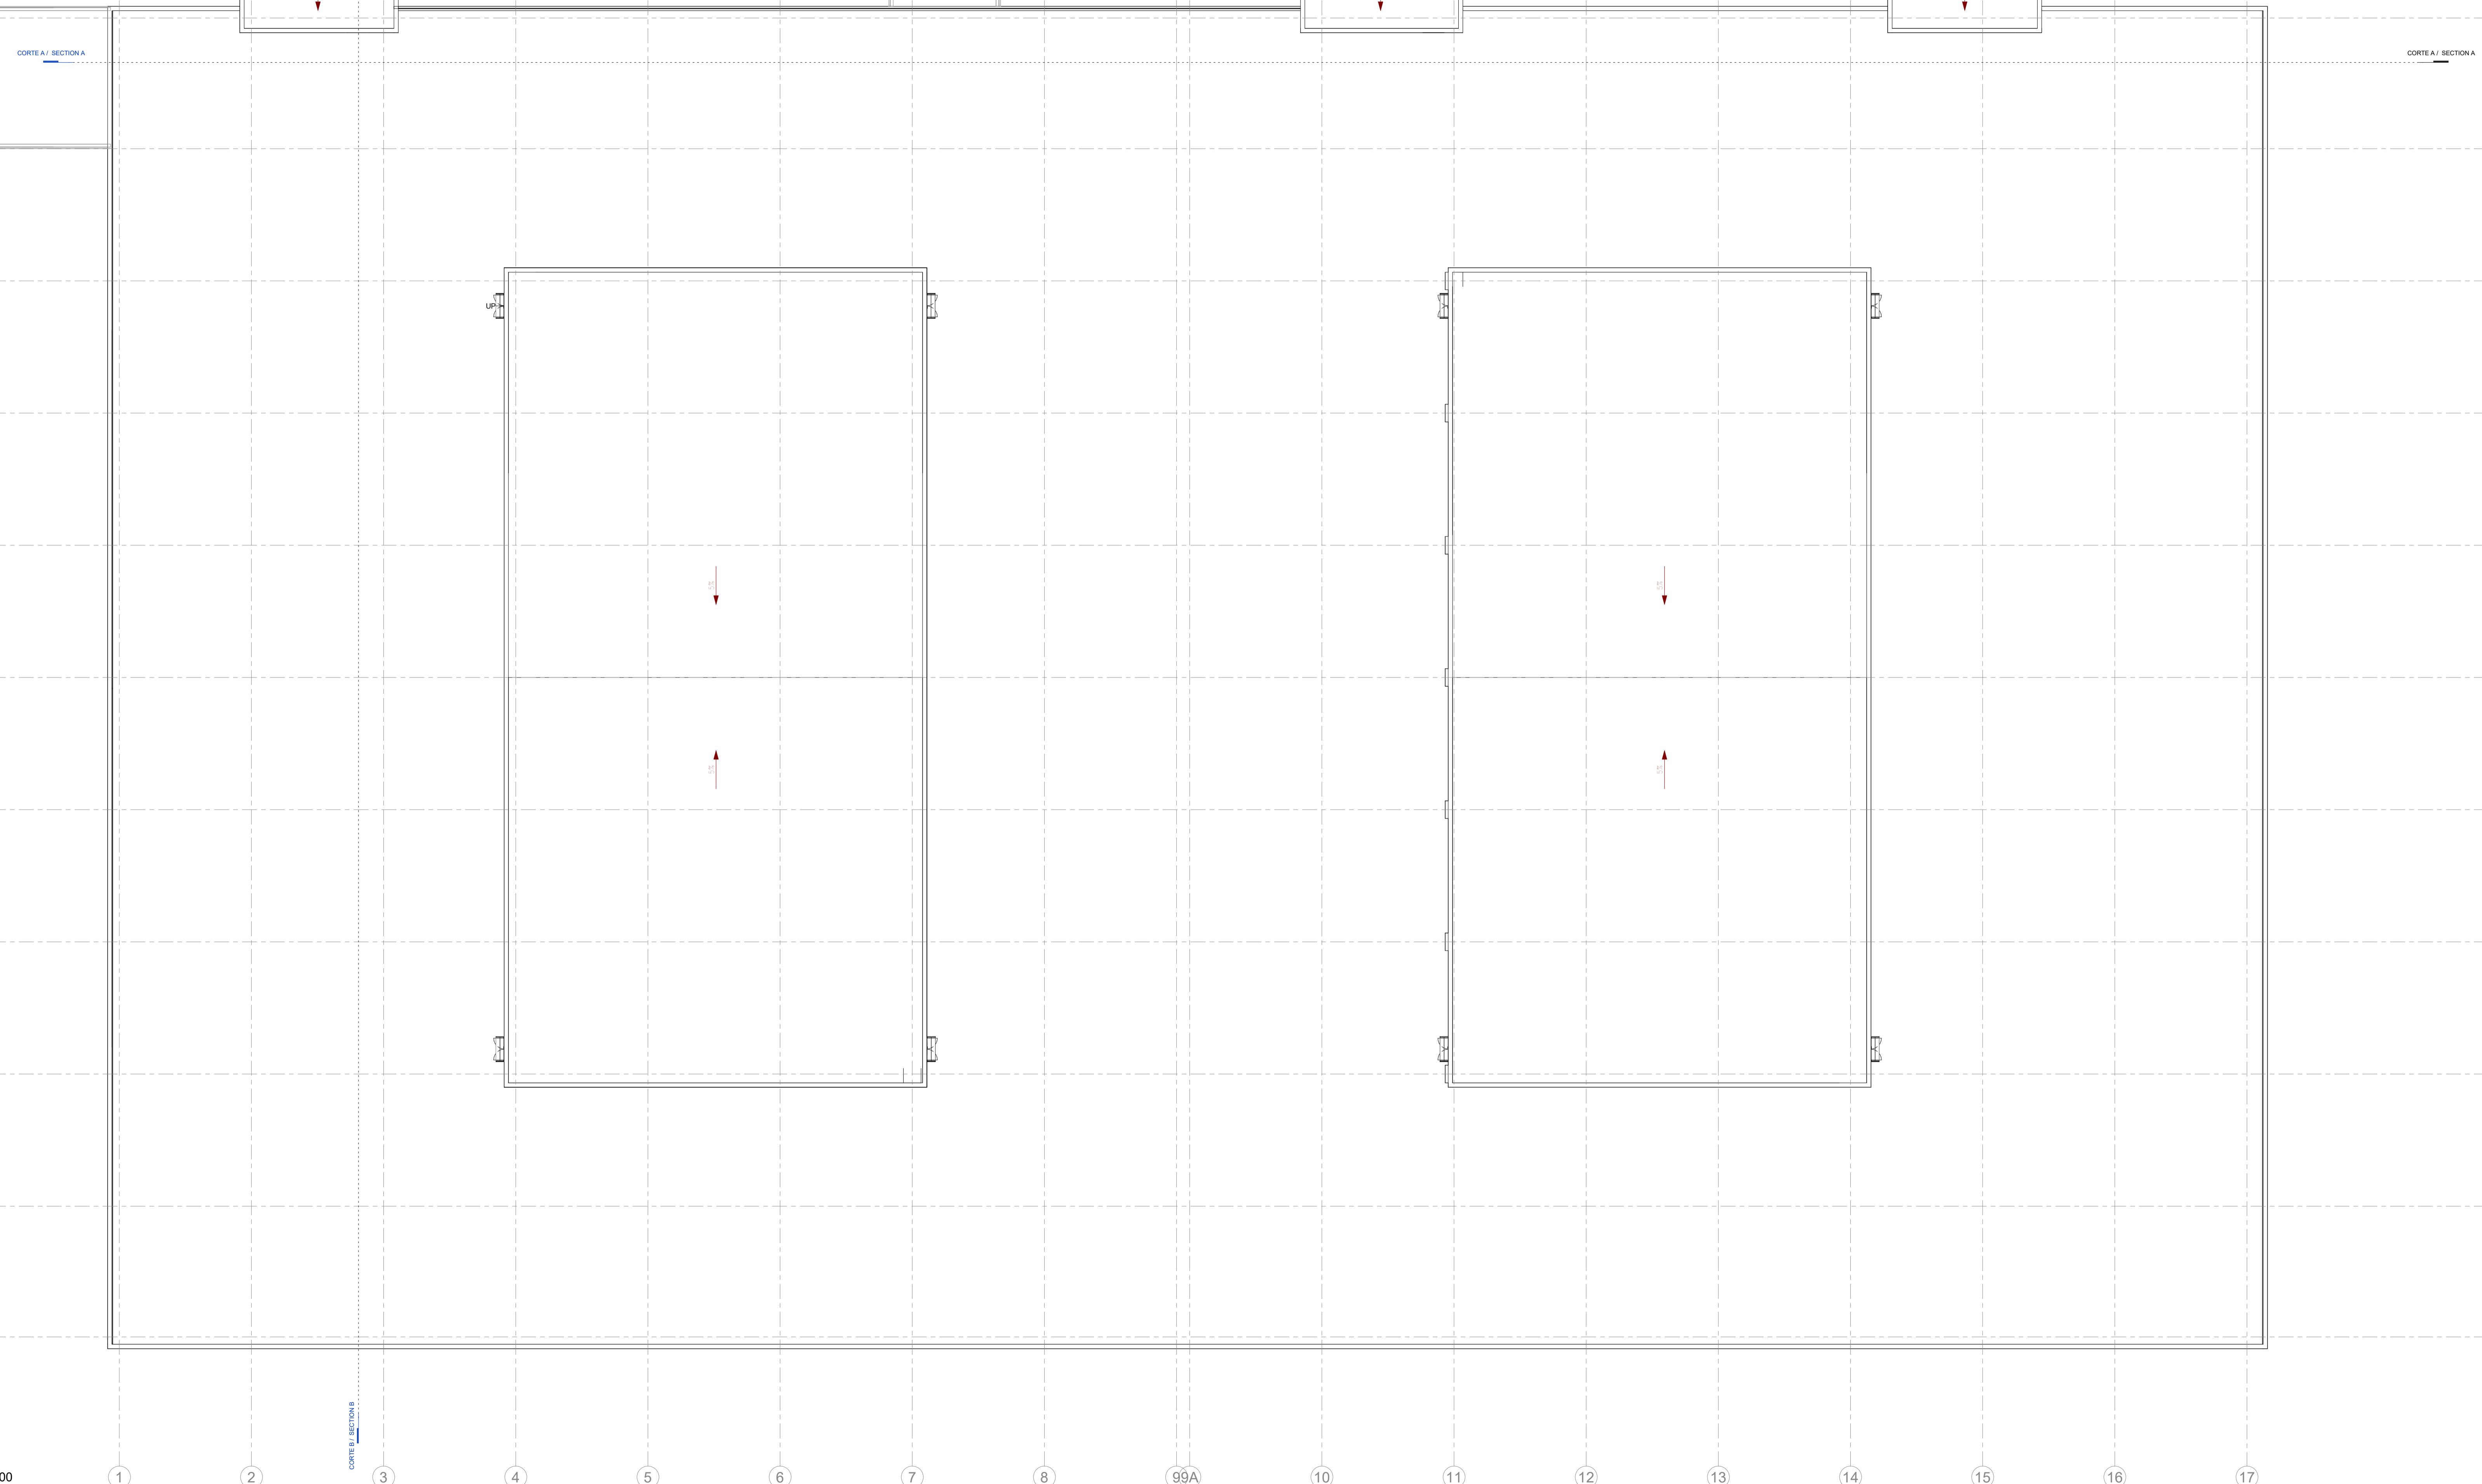


NOTAS GERAIS

- Todas as cotas deverão ser verificadas em obra;
- Caso se verifique qualquer incompatibilidade no presente projeto, a mesma deverá, de imediato, ser comunicada por escrito para o projetista;
- Este desenho carece de consulta e análise de outras peças de projeto;
- Deverão ser verificadas em obra todas as condicionantes assumidas no projeto;
- Todas as Especialidades desenhadas são meramente indicativas. Para a sua execução deverão ser consultados os desenhos das respectivas Especialidades;
- Não sendo desenhos, utilizar apenas a cotação. Todas as cotas apresentadas deverão ser aferidas em obra;
- Em caso de incoerência entre desenhos no presente projeto, a escala mais amplada é a que vigora. Não obstante, a situação deverá, de imediato, ser comunicada por escrito para o projetista;
- Todos os acabamentos e materiais deverão ser validados / aprovados em obra pela equipe projetista e pelo Dono das Obras;
- Os números de ordem dos vãos deverão ser verificados nos desenhos gerais de projeto;

SIMBOLOGIA

- ▲ Acesso Pedonal
- ▲ Cargas e Descargas
- ↳ LXXX Cota de Proposta

PLANTA CHAVE / KEY PLAN

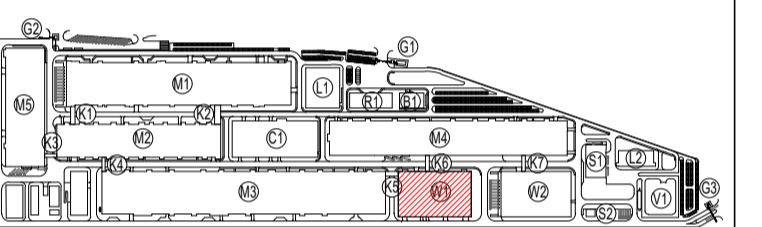

- M1 - PRODUÇÃO DE PRODUTOS / ELECTRODE WORKSHOP
- M2 - PRODUÇÃO DE CELULAS GEL / WORKSHOP
- M3 - FABRICAÇÃO DE BATERIAS / WORKSHOP
- M4 - FABRICAÇÃO DE BATERIAS / WORKSHOP
- M5 - PRODUÇÃO DE INVOLUCROS / PARTS MANUFACTURING
- N1 - ESTACAO DE SERVIÇOS PARA FURNOS / STATION
- H1 - ARMAZEN DE QUIMICOS / CHEMICAL STORAGE
- P1 - COFREDO BOM / BOMB HOUSE
- T1 - ETAPA WAIT
- B1 - INSTALACAO PARA COLABORADORES / EMPLOYEE SERVICE CENTER
- C1 - ED. CENTRAL DE UTILIDADES / CENTRAL UTILITY BUILDING (CUB)
- S1 - ESTACAO DE RESERVAS SOLIDAS / SALT
- S2 - ESTACAO DE RESERVAS LIQUIDAS / LIQUID STATION
- Ka - CORREDORES LOGISTICOS / LOGISTIC CORRIDORS
- L1 - LABORATORIO 1 / LABORATORY 1
- L2 - LABORATORIO 2 / LABORATORY 2
- G1 - PORTINHA 1 / GUARD HOUSE 1
- G2 - PORTINHA 2 / GUARD HOUSE 2
- G3 - PORTINHA 3 / GUARD HOUSE 3
- V1 - SUBESTACAO PROVISIONAL / SUBSTATION
- W1 - ARMAZEN DE CELULAS GEL / WAREHOUSE
- WC - ARMAZEN GERAL / GENERAL WAREHOUSE

Rev.	Data / Date	Emissão Inicial / First Issue	FSN
00	30/08/2023	Emissão Inicial / First Issue	FSN



Cliente / Client
CALB

Projeto / Project
UNIDADE INDUSTRIAL DE BATERIAS DE LÍTIO
LITHIUM BATTERY GIGAFACTORY PLANT

Fase / Phase
PROJETO DE EXECUÇÃO
DETAIL DESIGN

Designação / Designation
ARQUITETURA / ARCHITECTURE
W1
PLANTA
FLOOR PLAN
COBERTURA
ROOF

Escala / Scale : SEE DRAWING
Data / Date : 30/08/2023
Processo / Process : T2022-519
Arquivo / File : T2022-519-09-EX-ARC-W1-2040-DWG-00

Projeto / Designed : C2 / COA
Desenho / Drawn : SVB
Validado / Checked : NSM
Aprovado / Approved : FSN

Desenho Nº / Drawing no.
EX-ARC-W1-2040-DWG 00

Revisão / Rev.
00

This drawing is property of QUADRANTE, Engenharia e Consultoria, S.A. It cannot be copied, partially or totally, or conveyed to third parties without written allowance from QUADRANTE, S.A. This drawing is only good for construction if properly signed.