

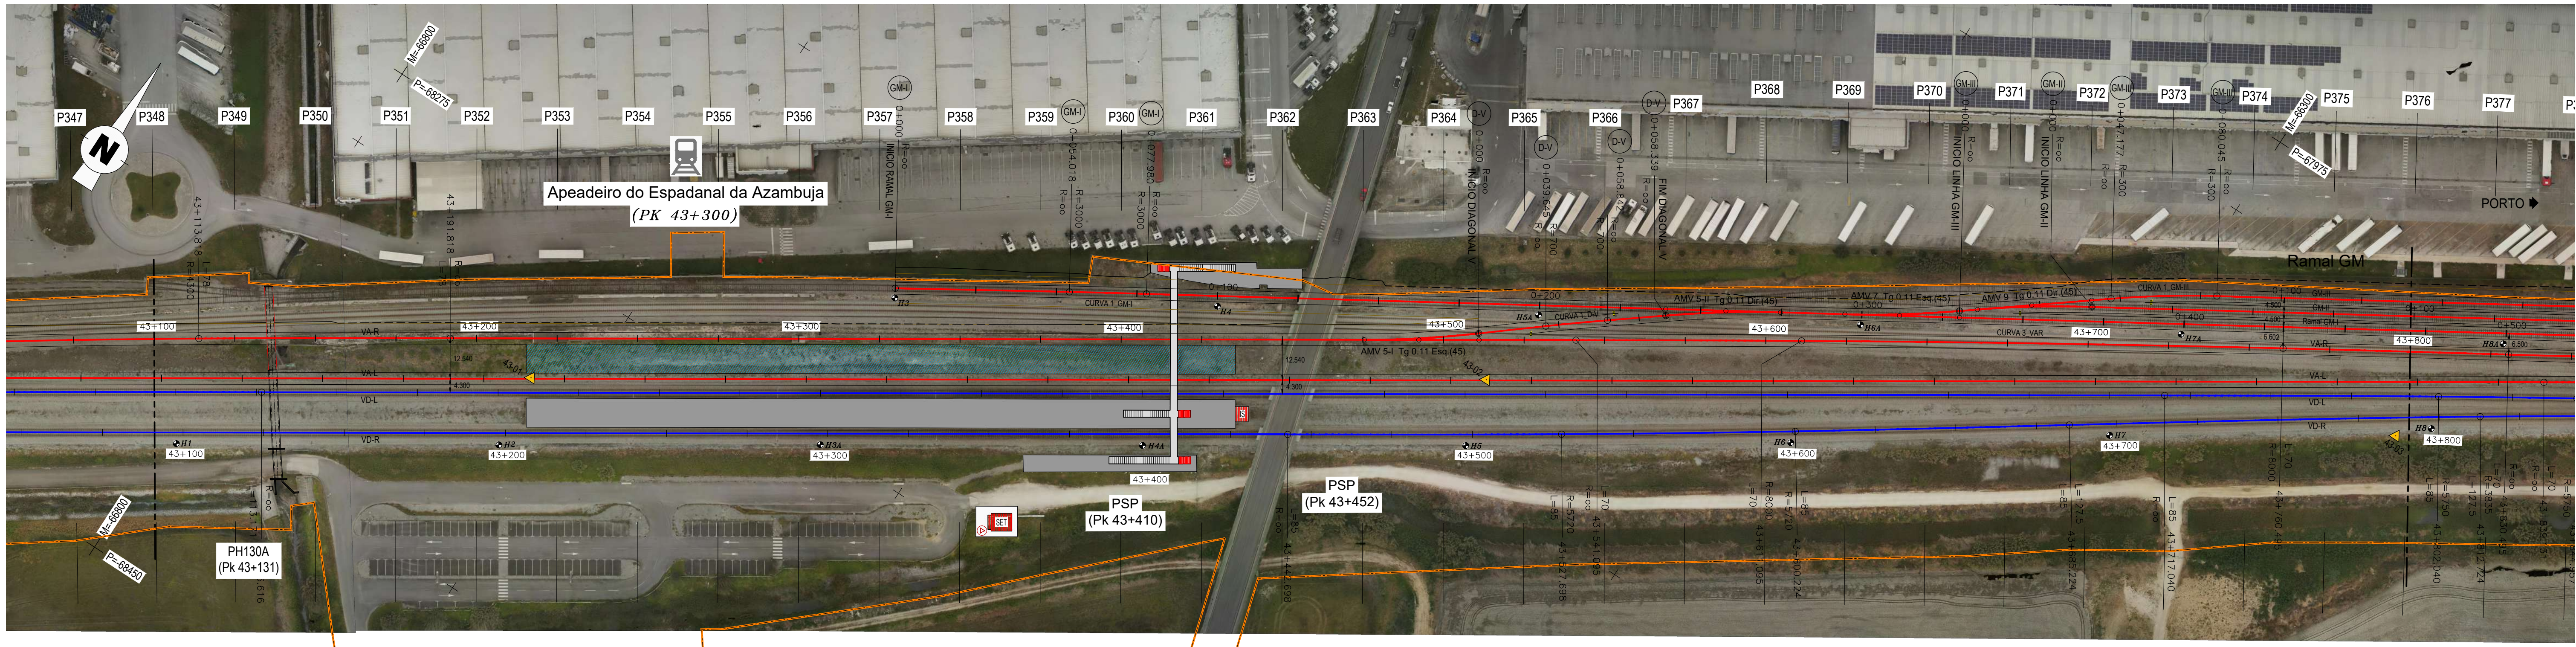
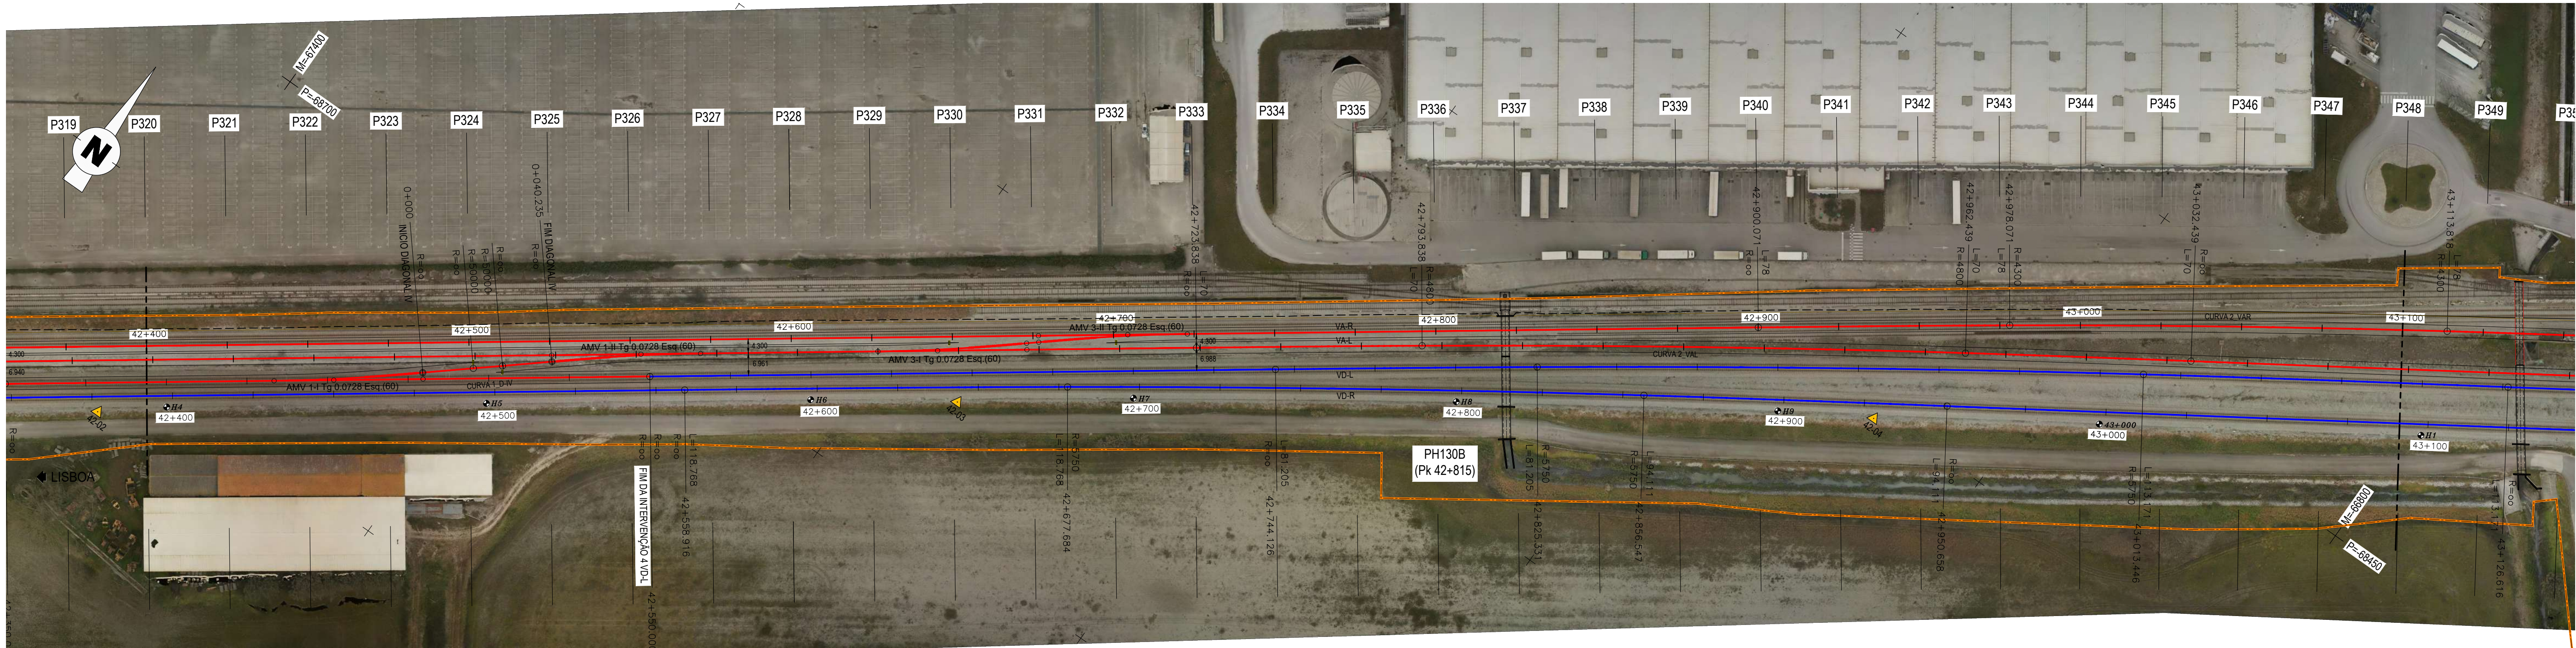


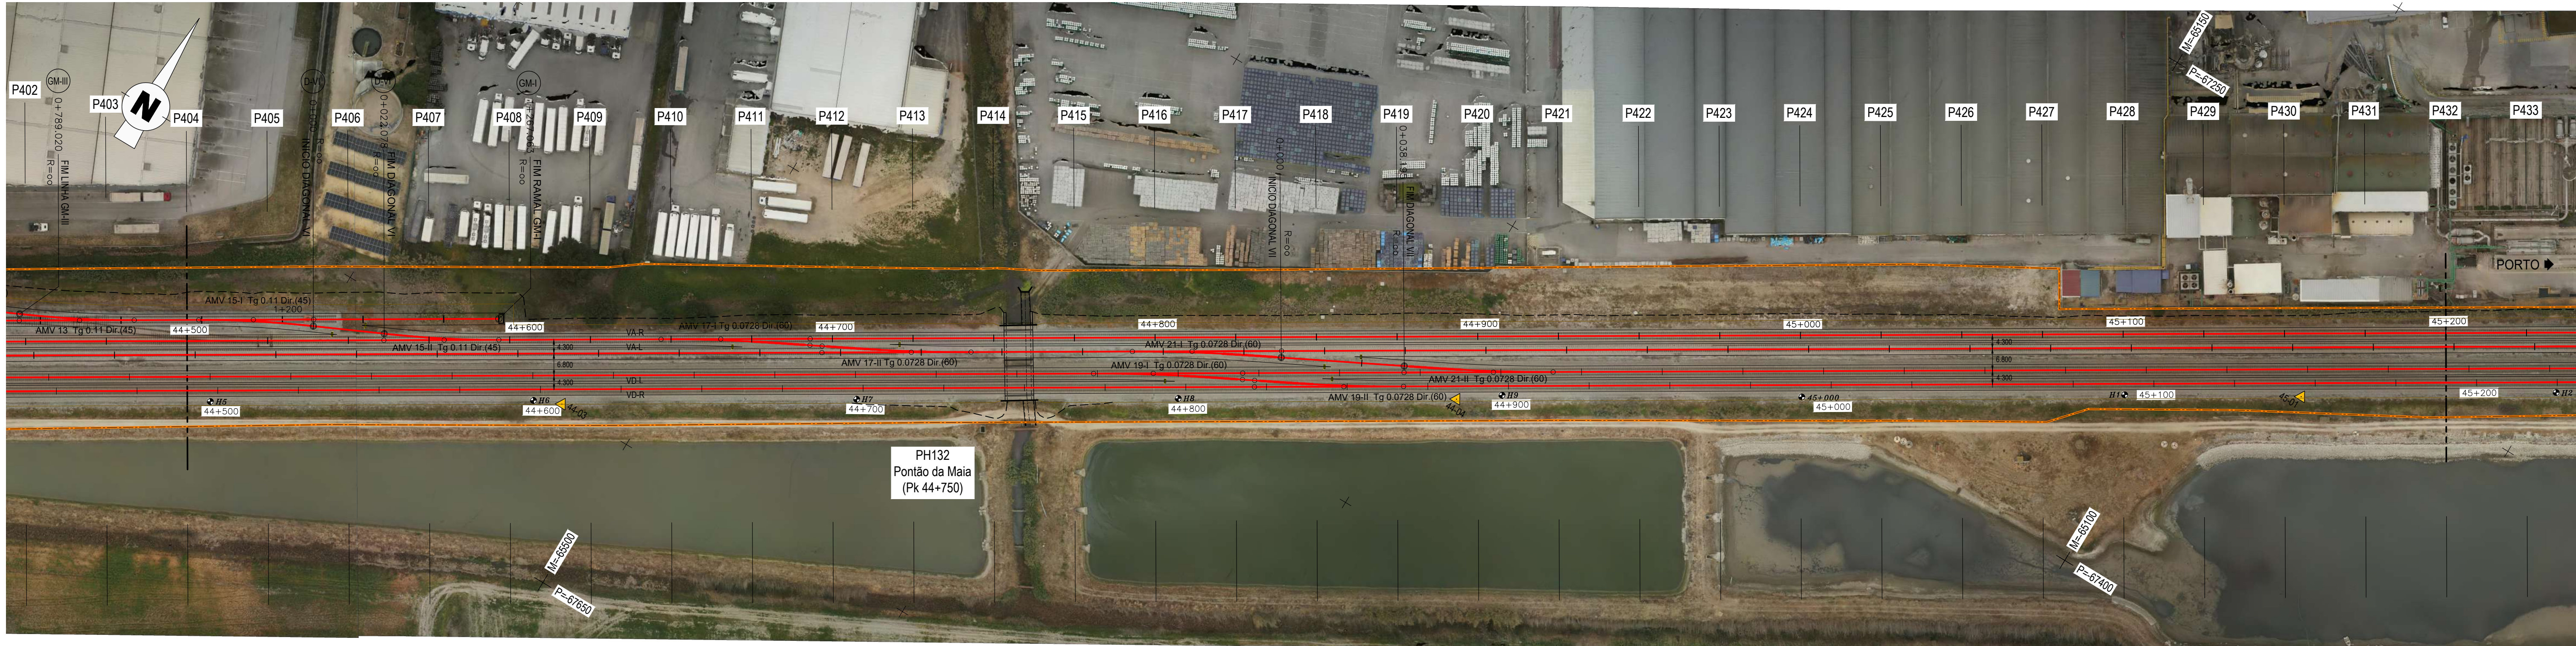



LEGENDA	
— EIXO DE PROJETO (Unifilar)	— AMV NOVO A ASSENTAR
— EIXO DA VIA EXISTENTE (Unifilar)	— AMV EXISTENTE A MANTER
— CURVA 4 VAR NÚMERO DE CURVA	— AMV EXISTENTE A REMOVER
36+100 MARCO QUILOMÉTRICO / HECTOMÉTRICO DE PROJETO	 DOMÍNIO PÚBLICO FERROVIÁRIO
32+000/HZ MARCO QUILOMÉTRICO / HECTOMÉTRICO EXISTENTE	 PARA-CHOQUES
32+000/HZ MARCO QUILOMÉTRICO / HECTOMÉTRICO EXISTENTE REPOSICIONADO	 ILR-INDICADOR DE LIMITE DE RESGUARDO
 PLATAFORMAS DE PASSAGEIROS EXISTENTE	 POLIGONAL DE APOIO
 PLATAFORMAS DE PASSAGEIROS EXISTENTE COM INTERVENÇÃO OU A CONSTRUIR	 OBRAS DE ARTE / PH, EXISTENTE COM INTERVENÇÃO OU A CONSTRUIR
 PLATAFORMA TÉCNICA DE CASTANHEIRA DO RIBATEJO A CONSTRUIR	 EDIFÍCIOS EXISTENTES COM INTERVENÇÃO OU A CONSTRUIR
	 TALUDE DE ESCAVAÇÃO
	 TALUDE DE ATERRO

Logótipo e informação complementar		Logótipo e informação complementar		Logótipo e informação complementar	
EPF PROFICO		EPF PROFICO		EPF PROFICO	
39 CONSULTORES DE ENGENHARIA E ARQUITETURA		39 CONSULTORES DE ENGENHARIA E ARQUITETURA		39 CONSULTORES DE ENGENHARIA E ARQUITETURA	
Projeto		Projeto		Projeto	
Elisabete Pinto		Elisabete Pinto		Elisabete Pinto	
Linha		Linha		Linha	
Linha do Norte - PK 34+100 a PK 47+000		Linha do Norte - PK 34+100 a PK 47+000		Linha do Norte - PK 34+100 a PK 47+000	
Local		Local		Local	
Castanheira do Ribatejo / Azambuja		Castanheira do Ribatejo / Azambuja		Castanheira do Ribatejo / Azambuja	
Especialidade		Especialidade		Especialidade	
Pedro Pais		Pedro Pais		Pedro Pais	
Direção de Engenharia e Ambiente		Direção de Engenharia e Ambiente		Direção de Engenharia e Ambiente	
Empreendimento		Empreendimento		Empreendimento	
V01 INFRA-ESTRUTURA E PLATAFORMA DE VIA FERREA		V01 INFRA-ESTRUTURA E PLATAFORMA DE VIA FERREA		V01 INFRA-ESTRUTURA E PLATAFORMA DE VIA FERREA	
Plataforma da Via		Plataforma da Via		Plataforma da Via	
Título do Desenho		Título do Desenho		Título do Desenho	
Circulotomopia		Circulotomopia		Circulotomopia	
Km 42+600 ao Km 43+800		Km 42+600 ao Km 43+800		Km 42+600 ao Km 43+800	
Escala		Escala		Escala	
1:1000		1:1000		1:1000	
Data		Data		Data	
19-12-2024		19-12-2024		19-12-2024	
Revisão		Revisão		Revisão	
01		01		01	
Revisão geral		Revisão geral		Revisão geral	
J. Latas		J. Latas		J. Latas	
Data		Data		Data	
19-12-2024		19-12-2024		19-12-2024	
Emissão original		Emissão original		Emissão original	
J. Latas		J. Latas		J. Latas	
Data		Data		Data	
19-12-2024		19-12-2024		19-12-2024	
Descrição		Descrição		Descrição	
Projeto		Projeto		Projeto	
António Agra		António Agra		António Agra	
Desenho		Desenho		Desenho	
José Pinto		José Pinto		José Pinto	
Verificação		Verificação		Verificação	
Jorge Latas		Jorge Latas		Jorge Latas	
Fase		Fase		Fase	
Projeto de Execução		Projeto de Execução		Projeto de Execução	

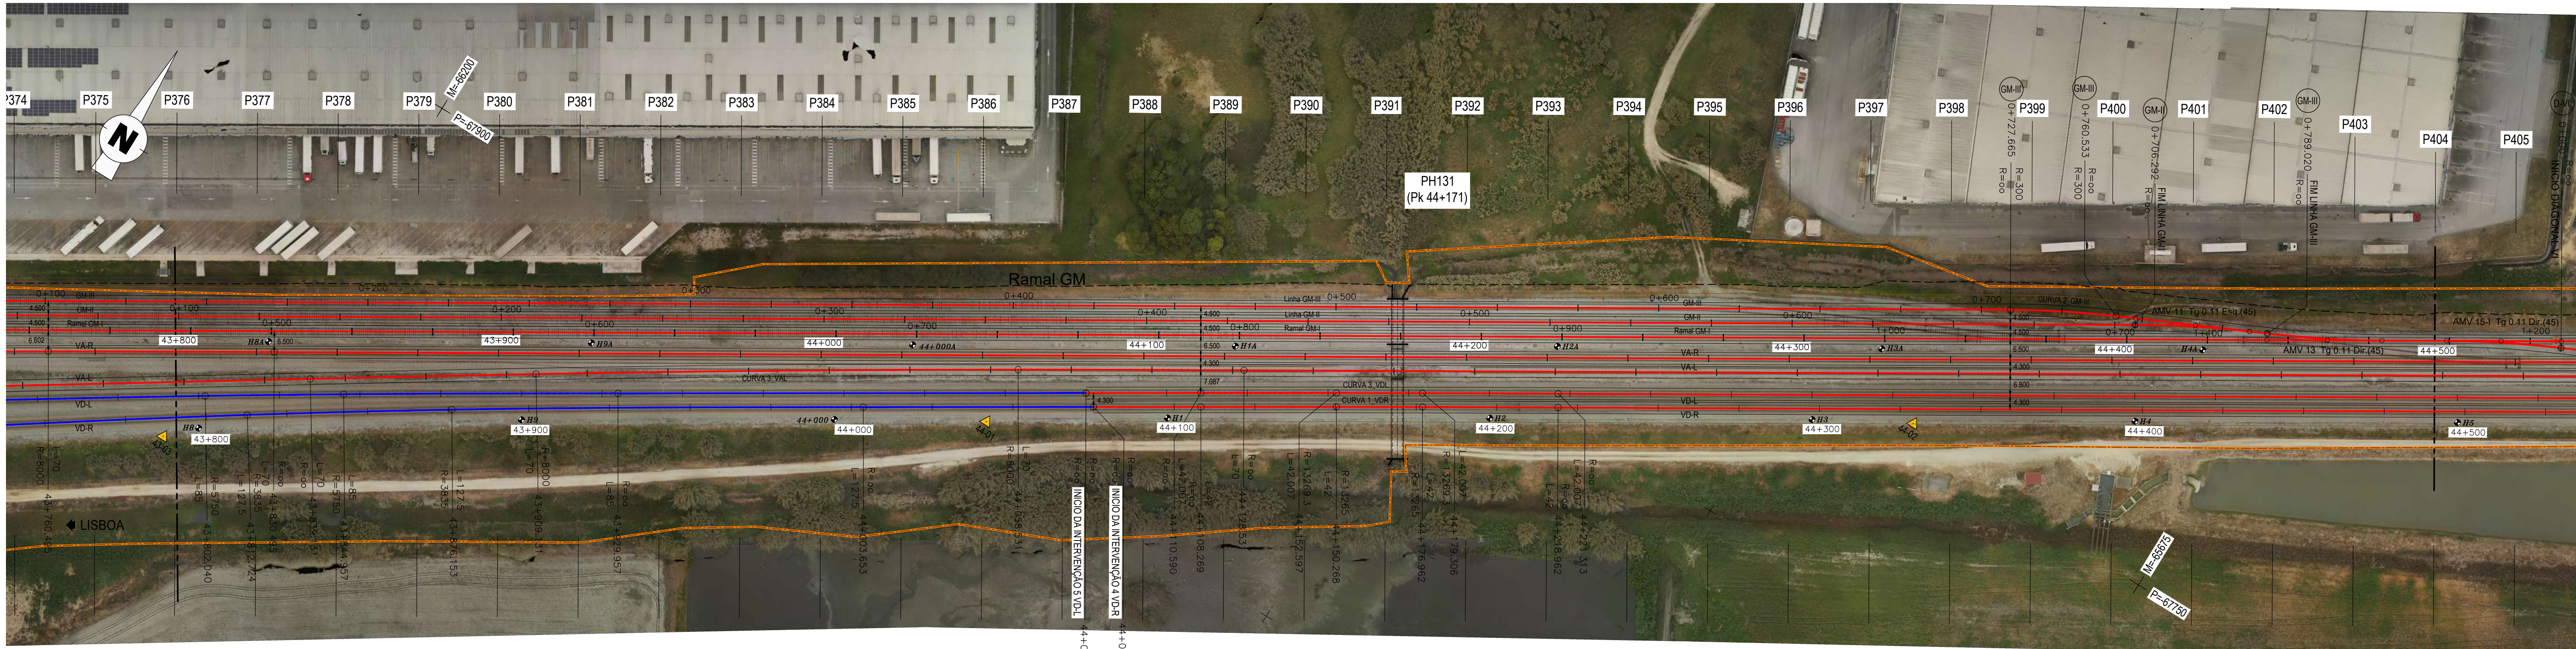

LEGENDA	
— EIXO DE PROJETO (Unifilar)	— AMV NOVO A ASSENTAR
— EIXO DA VIA EXISTENTE (Unifilar)	— AMV EXISTENTE A MANTER
CURVA 4_VAR NÚMERO DE CURVA	
36+100 MARCO QUILOMÉTRICO / HECTOMÉTRICO DE PROJETO	— AMV EXISTENTE A REMOVER
↗ 32+000/112 MARCO QUILOMÉTRICO / HECTOMÉTRICO EXISTENTE	— DOMÍNIO PÚBLICO FERROVIÁRIO
↗ 32+000/112 MARCO QUILOMÉTRICO / HECTOMÉTRICO EXISTENTE REPOSICIONADO	— PARA-CHOQUES
■ PLATAFORMAS DE PASSAGEIROS EXISTENTE	■ ILR-INDICADOR DE LIMITE DE RESGUARDO
■ PLATAFORMAS DE PASSAGEIROS EXISTENTE COM INTERVENÇÃO OU A CONSTRUIR	▲ 37-01 POLIGONAL DE APOIO
■ PLATAFORMA TÉCNICA DE CASTANHEIRA DO RIBATEJO A CONSTRUIR	■ OBRA DE ARTE / PH, EXISTENTE COM INTERVENÇÃO OU A CONSTRUIR
	■ EDIFÍCIOS EXISTENTES COM INTERVENÇÃO OU A CONSTRUIR
	— TALUDE DE ESCAVAÇÃO
	--- TALUDE DE ATERRO


Logótipo e informação complementar		O Gestor do Projeto Elisabete Pino		Projeto PF0223 - Quadruplicação do Troço entre Castanheira do Ribatejo e Azambuja		Código Desenho PF0223.PE.01.01.00.00.014.01	
EPF PROFICO TR. CONSULTORES DE ENGENHARIA E ARQUITETURA, Lda		O Responsável Unidade Marino Faustino		Linha		Nº Registo SAP	
O Responsável Departamento Fernando Vendas		Local		Castanheira do Ribatejo / Azambuja		Data	
O Diretor		Especialidade		V01 INFRA-ESTRUTURA E PLATAFORMA DE VIA FERREA Plataforma de Via		19-12-2024	
O Diretor		Pedro Pais		Título do Desenho		Versão	
Direção de Engenharia e Ambiente		Empreendimento		Grafotomapa Km 43+800 ao Km 45+200		TPL 014	
Fase		Projeto de Execução		Escala		1:1000	
Projeto		António Agra		Desenho		José Pinto	
Revisão		Data		Descrição		Responsável	
01		18-01-2025		Revisão geral		J. Latas	
02		19-12-2024		Emissão original		J. Latas	

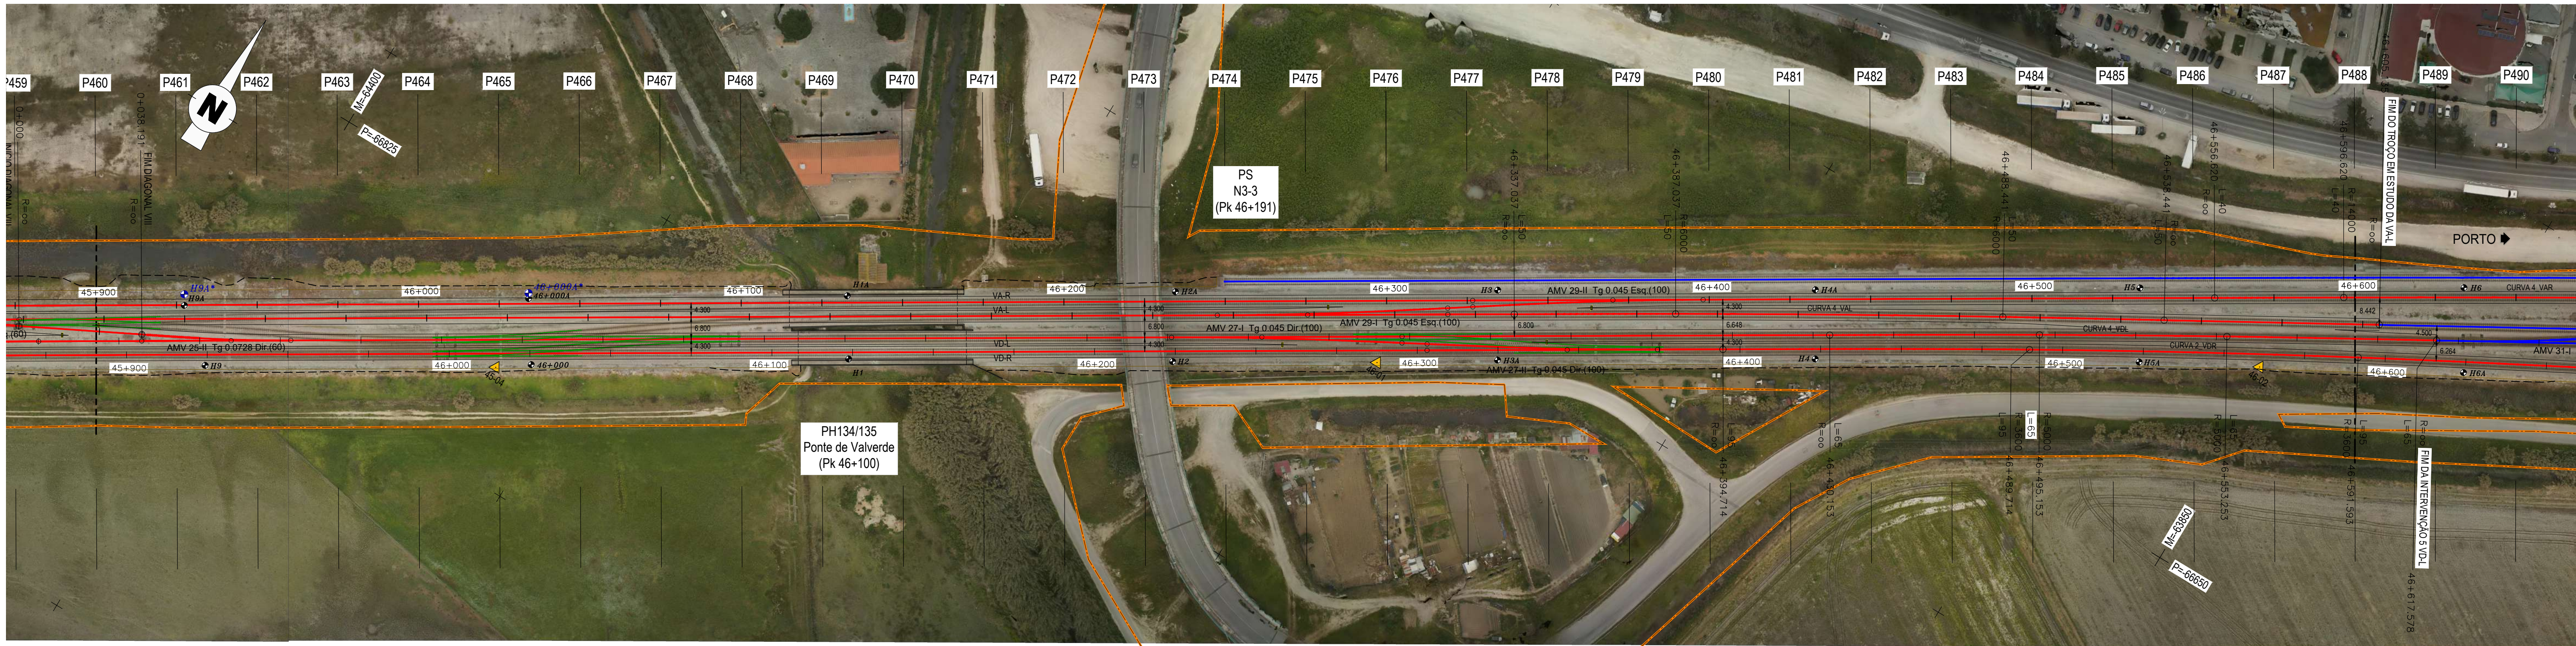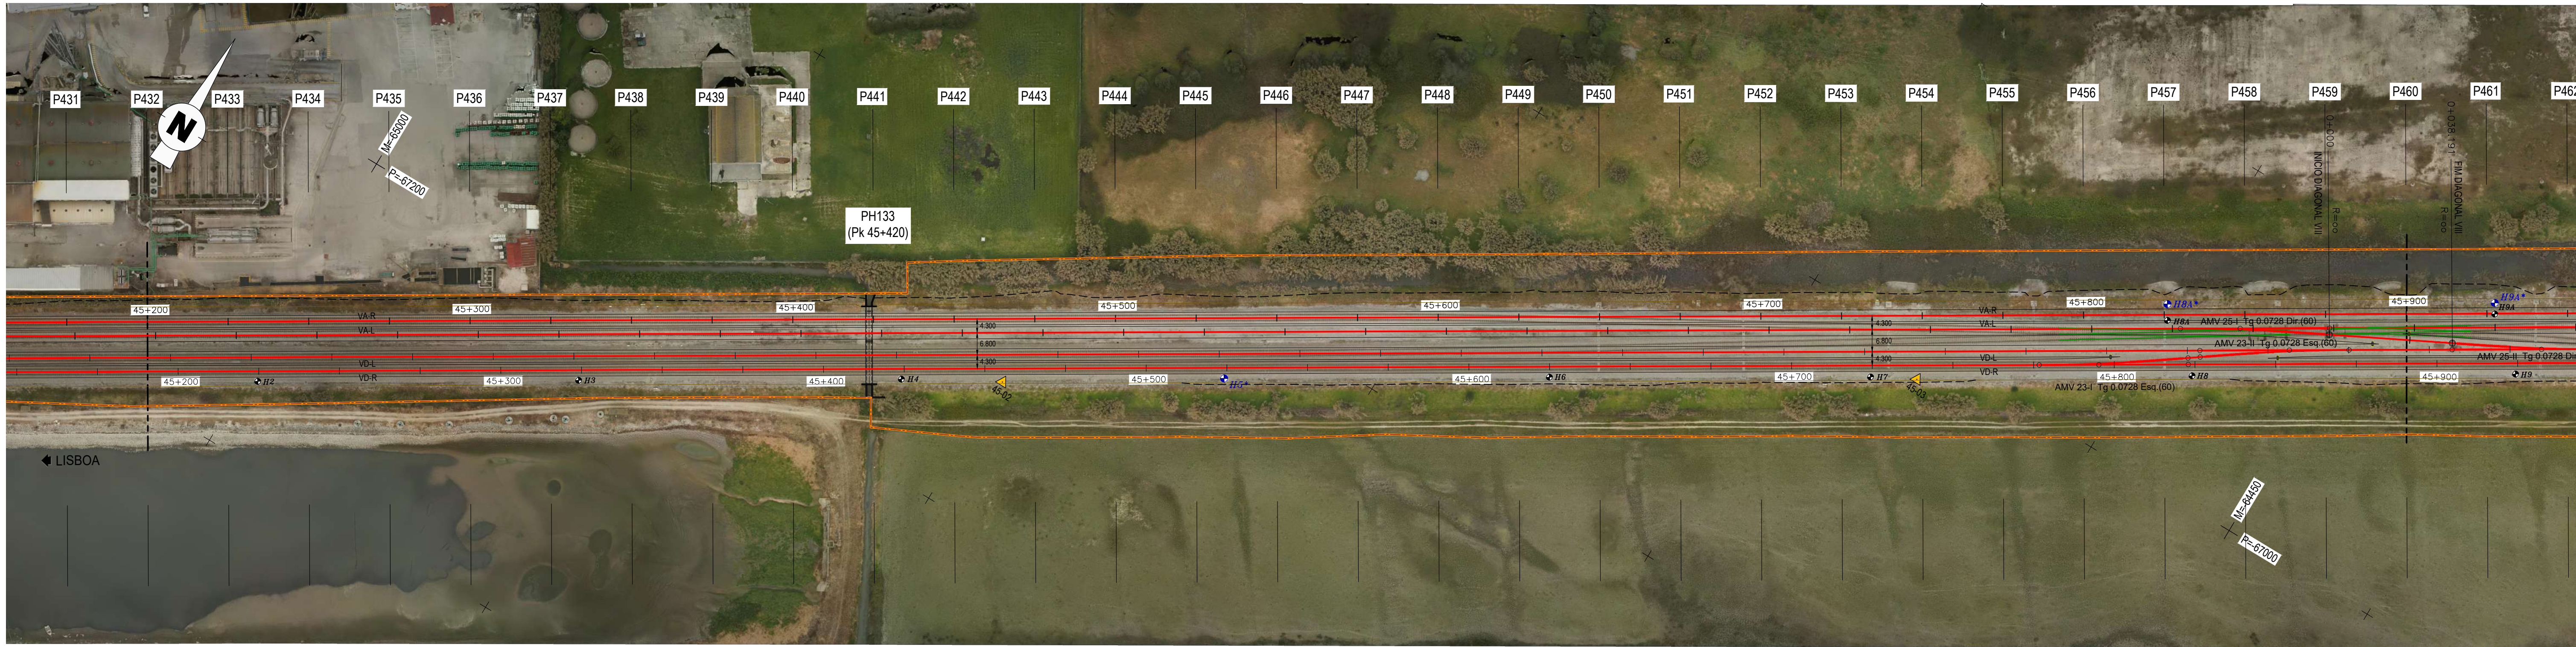


LEGENDA	
EXO DE PROJETO (Unifilar)	AMV NOVO A ASSENTAR
EXO DA VIA EXISTENTE (Unifilar)	AMV EXISTENTE A MANter
CURVA 4_VAR NÚMERO DE CURVA	AMV EXISTENTE A REMOVER
36+100 MARCO KILOMÉTRICO / HECTOMÉTRICO DE PROJETO	DOMÍNIO PÚBLICO FERROVIÁRIO
32+000/112 MARCO KILOMÉTRICO / HECTOMÉTRICO EXISTENTE	PARA-CHOQUES
32+000/112 MARCO KILOMÉTRICO / HECTOMÉTRICO EXISTENTE REPOSICIONADO	ILR-INDICADOR DE LIMITE DE RESGUARDO
PLATAFORMAS DE PASSAGEIROS EXISTENTE	37-01 POLIGONAL DE APOIO
PLATAFORMAS DE PASSAGEIROS EXISTENTE COM INTERVENÇÃO OU A CONSTRUIR	OBRA DE ARTE / PH, EXISTENTE COM INTERVENÇÃO OU A CONSTRUIR
PLATAFORMA TÉCNICA DE CASTANHEIRA DO RIBATEJO A CONSTRUIR	EDIFÍCIOS EXISTENTES COM INTERVENÇÃO OU A CONSTRUIR
	TALUDE DE ESCAVAÇÃO
	TALUDE DE ATERRO




Logótipo e identificação complementar		Logótipo e identificação complementar		Logótipo e identificação complementar	
EPF PROFICO		EPF PROFICO		EPF PROFICO	
39 CONSULTORES DE ENGENHARIA E ARQUITECTURA		39 CONSULTORES DE ENGENHARIA E ARQUITECTURA		39 CONSULTORES DE ENGENHARIA E ARQUITECTURA	
Projeto		Projeto		Projeto	
António Agra		António Agra		António Agra	
José Pinto		José Pinto		José Pinto	
Jorge Latas		Jorge Latas		Jorge Latas	
Direção de Engenharia e Ambiente		Direção de Engenharia e Ambiente		Direção de Engenharia e Ambiente	
Empreendimento		Empreendimento		Empreendimento	
Fase		Fase		Fase	
Projeto de Execução		Projeto de Execução		Projeto de Execução	
Projeto		Projeto		Projeto	
PF0223.PE.01.01.00.00.015.01.DWG		PF0223.PE.01.01.00.00.015.01.DWG		PF0223.PE.01.01.00.00.015.01.DWG	
Data		Data		Data	
19-12-2024		19-12-2024		19-12-2024	
Revisão		Revisão		Revisão	
01		01		01	
Revisão geral		Revisão geral		Revisão geral	
19-01-2025		19-01-2025		19-01-2025	
J. Latas		J. Latas		J. Latas	
22048		22048		22048	
Projeto		Projeto		Projeto	
Linha		Linha		Linha	
Linha do Norte - PK 34+100 a PK 47+000		Linha do Norte - PK 34+100 a PK 47+000		Linha do Norte - PK 34+100 a PK 47+000	
Local		Local		Local	
Castanheira do Ribatejo / Azambuja		Castanheira do Ribatejo / Azambuja		Castanheira do Ribatejo / Azambuja	
Especialidade		Especialidade		Especialidade	
V01 INFRA-ESTRUTURA E PLATAFORMA DE VIA FERREA		V01 INFRA-ESTRUTURA E PLATAFORMA DE VIA FERREA		V01 INFRA-ESTRUTURA E PLATAFORMA DE VIA FERREA	
Plataforma de Via		Plataforma de Via		Plataforma de Via	
Título do Desenho		Título do Desenho		Título do Desenho	
Ortofotomapa		Ortofotomapa		Ortofotomapa	
Km 45+200 ao Km 46+600		Km 45+200 ao Km 46+600		Km 45+200 ao Km 46+600	
Escala		Escala		Escala	
1:1000		1:1000		1:1000	
Projeto		Projeto		Projeto	
PF0223.PE.01.01.00.00.015.01		PF0223.PE.01.01.00.00.015.01		PF0223.PE.01.01.00.00.015.01	
Nº de Desenho		Nº de Desenho		Nº de Desenho	
TPL 015		TPL 015		TPL 015	
Versão		Versão		Versão	
01		01		01	

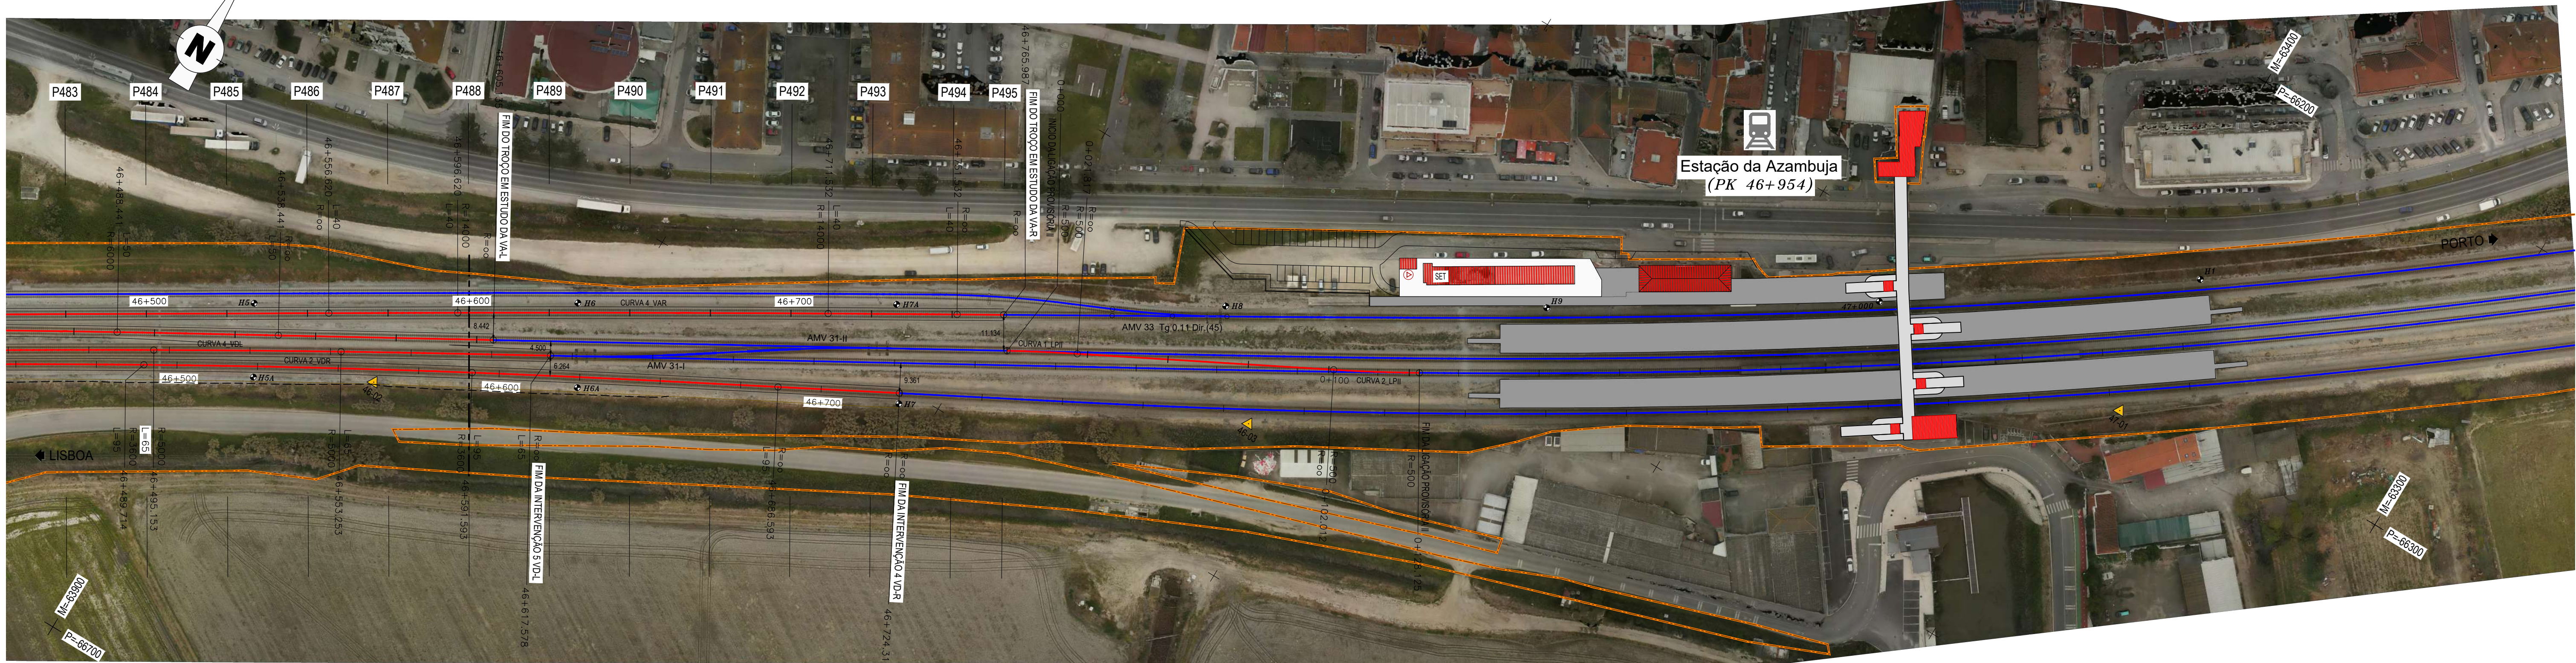

LEGENDA	
EIXO DE PROJETO (Unifilar)	AMV NOVO A ASSENTAR
EIXO DA VIA EXISTENTE (Unifilar)	AMV EXISTENTE A MANTER
	AMV EXISTENTE A REMOVER
CURVA 4_VAR NÚMERO DE CURVA	DOMÍNIO PÚBLICO FERROVIÁRIO
36+100 MARCO QUILOMÉTRICO / HECTOMÉTRICO DE PROJETO	PARA-CHOQUES
32+000/H2 MARCO QUILOMÉTRICO / HECTOMÉTRICO EXISTENTE	ILR-INDICADOR DE LIMITE DE RESGUARDO
32+000/H2 MARCO QUILOMÉTRICO EXISTENTE REPOSICIONADO	37-01 POLIGONAL DE APOIO
PLATAFORMAS DE PASSAGEIROS EXISTENTE	OBRA DE ARTE / PH EXISTENTE COM INTERVENÇÃO OU A CONSTRUIR
PLATAFORMAS DE PASSAGEIROS EXISTENTE COM INTERVENÇÃO OU A CONSTRUIR	EDIFÍCIOS EXISTENTES COM INTERVENÇÃO OU A CONSTRUIR
PLATAFORMA TÉCNICA DE CASTANHEIRA DO RIBATEJO A CONSTRUIR	TALUDE DE ESCAVAÇÃO
	TALUDE DE ATERRO


 
			 PROFICO 39 CONSULTORES DE ENGENHARIA E ARQUITETURA, Lda			Logótipos e informação complementar			 PROFICO 39 CONSULTORES DE ENGENHARIA E ARQUITETURA, Lda			O Gestor do Projeto Elisabete Pino O Responsável Unidade Marino Faustino O Responsável Departamento Fernando Vendas O Diretor Pedro Pais			Projeto PF0223 - Quadruplicação do Troço entre Castanheira do Ribatejo e Azambuja Linha Linha do Norte - PK 34+100 a PK 47+000 Local Castanheira do Ribatejo / Azambuja Especialidade V01 INFRA-ESTRUTURA E PLATAFORMA DE VIA FERREA Plataforma de Via			Código Desenho PF0223.PE.01.01.00.00.016.01 Nº Registo SAP - Data 19-12-2024 N.º de Ordem Versão		
01	18-01-2025	Revisão geral	J. Látas	Código Projeto	22048	Órgão Direção de Engenharia e Ambiente			Título do Desenho			Estatos								
00	19-12-2024	Emissão original	J. Látas	Ficheiro	PF0223.PE.01.01.00.00.016.01.DWG			Empreendimento			Ortofotomapa Km 46+600 ao Km 46+765.987									
Rev.	Data	Descrição	Responsável	Projeto	António Agra	Desenho	José Pinto	Validou	Jorge Látas	Fase Projecto de Execução			 1:1000							

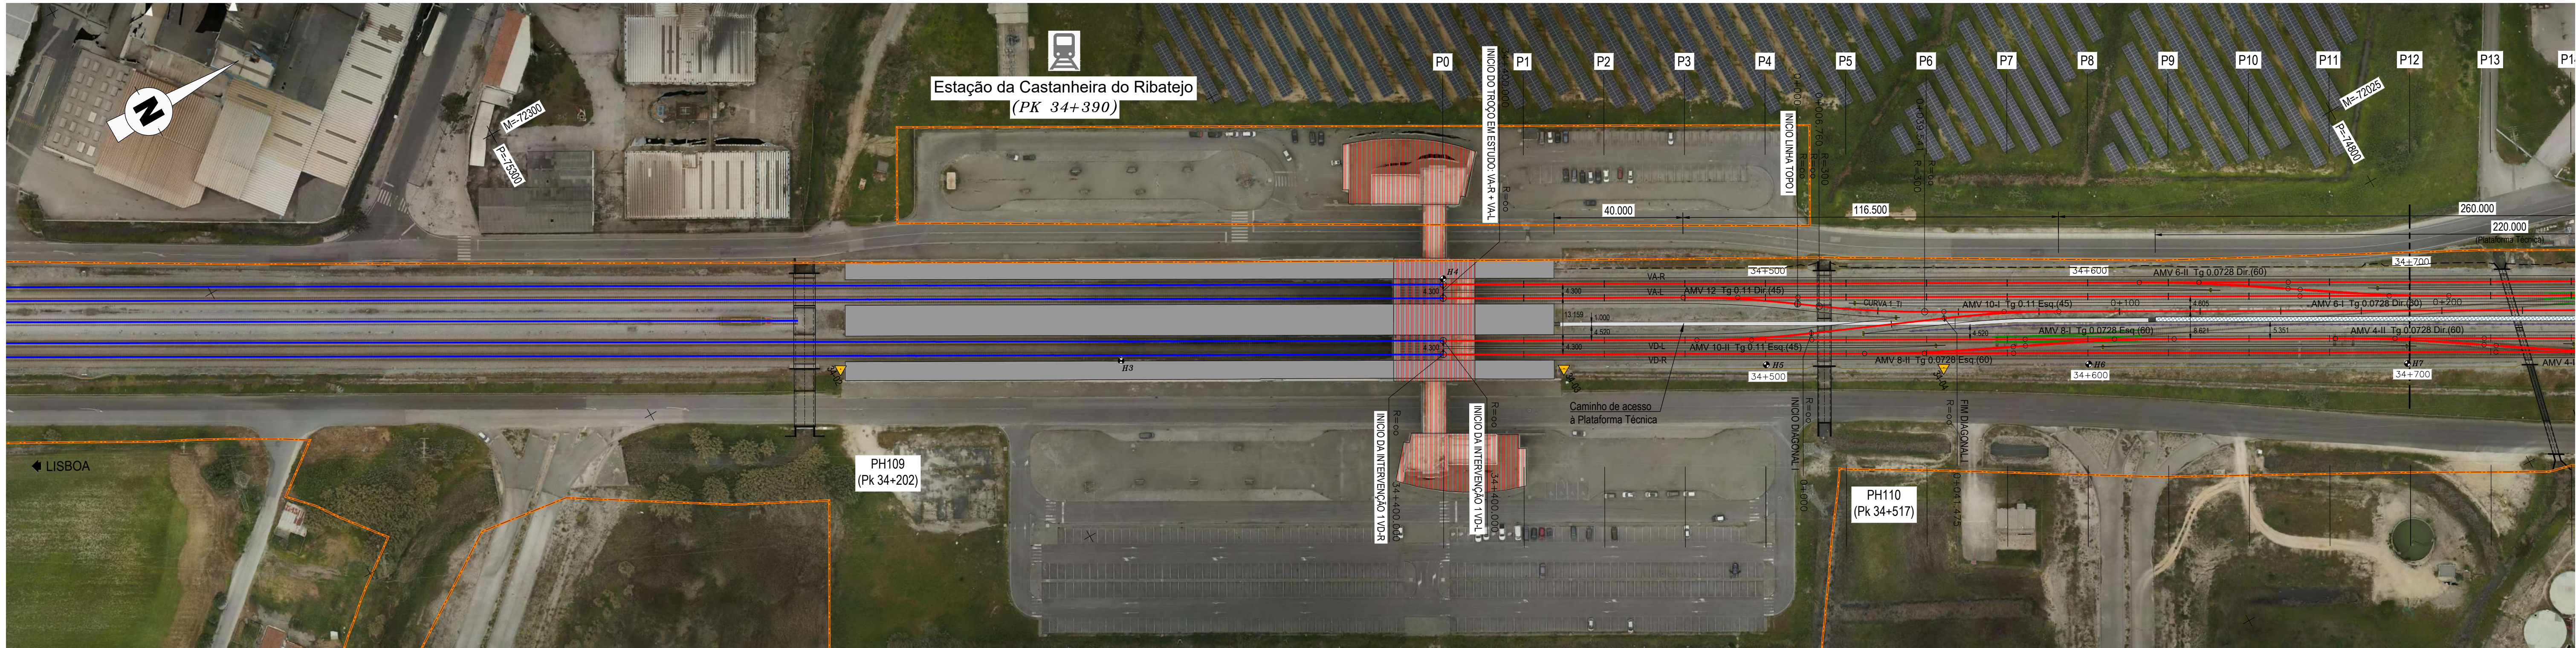

LEGENDA	
— EIXO DE PROJETO (Unitilar)	— AMV NOVO A ASSENTAR
— EIXO DA VIA EXISTENTE (Unitilar)	— AMV EXISTENTE A MANter
— CURVA 4_VAR NÚMERO DE CURVA	— AMV EXISTENTE A REMOVER
36+100 MARCO QUILOMÉTRICO / HECTOMÉTRICO DE PROJETO	 DOMÍNIO PÚBLICO FERROVIÁRIO
32+000/112 MARCO QUILOMÉTRICO / HECTOMÉTRICO EXISTENTE	 PARA-CHOQUES
32+000/112 MARCO QUILOMÉTRICO / HECTOMÉTRICO EXISTENTE REPOSICIONADO	 ILR-INDICADOR DE LIMITE DE RESGUARDO
 PLATAFORMAS DE PASSAGEIROS EXISTENTE	 37-01 POLIGONAL DE APOIO
 PLATAFORMAS DE PASSAGEIROS EXISTENTE COM INTERVENÇÃO OU A CONSTRUIR	 OBRA DE ARTE / PH, EXISTENTE COM INTERVENÇÃO OU A CONSTRUIR
 PLATAFORMA TÉCNICA DE CASTANHEIRA DO RIBATEJO A CONSTRUIR	 EDIFÍCIOS EXISTENTES COM INTERVENÇÃO OU A CONSTRUIR
	 TALUDE DE ESCAVAÇÃO
	 TALUDE DE ATERRO





Logótipos e identificação complementar		Logótipos e identificação complementar		Logótipos e identificação complementar	
EPF PROFICO		EPF PROFICO		EPF PROFICO	
39 CONSULTORES DE ENGENHARIA E ARQUITECTURA		39 CONSULTORES DE ENGENHARIA E ARQUITECTURA		39 CONSULTORES DE ENGENHARIA E ARQUITECTURA	
01 15-01-2025 Revisão geral		01 15-01-2025 Revisão geral		01 15-01-2025 Revisão geral	
00 15-12-2024 Emissão original		00 15-12-2024 Emissão original		00 15-12-2024 Emissão original	
Projeto		Projeto		Projeto	
Data		Data		Data	
Descrição		Descrição		Descrição	
Responsável		Responsável		Responsável	
António Agra		António Agra		António Agra	
José Pinto		José Pinto		José Pinto	
Jorge Lamas		Jorge Lamas		Jorge Lamas	
22048		22048		22048	
PF0223.PE.01.01.00.00.007.01.DWG		PF0223.PE.01.01.00.00.007.01.DWG		PF0223.PE.01.01.00.00.007.01.DWG	
Direção de Engenharia e Ambiente		Direção de Engenharia e Ambiente		Direção de Engenharia e Ambiente	
Empreendimento		Empreendimento		Empreendimento	
Projeto de Execução		Projeto de Execução		Projeto de Execução	
O Centro do Projeto		O Centro do Projeto		O Centro do Projeto	
Elisabete Pino		Elisabete Pino		Elisabete Pino	
O Responsável Unidade		O Responsável Unidade		O Responsável Unidade	
Marino Faustino		Marino Faustino		Marino Faustino	
O Responsável Departamento		O Responsável Departamento		O Responsável Departamento	
Fernando Vendas		Fernando Vendas		Fernando Vendas	
O Diretor		O Diretor		O Diretor	
Pedro Pais		Pedro Pais		Pedro Pais	
Projeto		Projeto		Projeto	
PF0223 - Quadruplicação do Troço entre Castanheira do Ribatejo e Azambuja		PF0223 - Quadruplicação do Troço entre Castanheira do Ribatejo e Azambuja		PF0223 - Quadruplicação do Troço entre Castanheira do Ribatejo e Azambuja	
Linha		Linha		Linha	
Linha do Norte - PK 34+100 a PK 47+000		Linha do Norte - PK 34+100 a PK 47+000		Linha do Norte - PK 34+100 a PK 47+000	
Local		Local		Local	
Castanheira do Ribatejo / Azambuja		Castanheira do Ribatejo / Azambuja		Castanheira do Ribatejo / Azambuja	
Especialidade		Especialidade		Especialidade	
V01 INFRA-ESTRUTURA E PLATAFORMA DE VIA FERREA		V01 INFRA-ESTRUTURA E PLATAFORMA DE VIA FERREA		V01 INFRA-ESTRUTURA E PLATAFORMA DE VIA FERREA	
Plataforma da Via		Plataforma da Via		Plataforma da Via	
Título do Desenho		Título do Desenho		Título do Desenho	
Ortofotomapa		Ortofotomapa		Ortofotomapa	
Km 34+600 ao Km 35+400		Km 34+600 ao Km 35+400		Km 34+600 ao Km 35+400	
Escala		Escala		Escala	
1:1000		1:1000		1:1000	
01		01		01	
TPL 007		TPL 007		TPL 007	

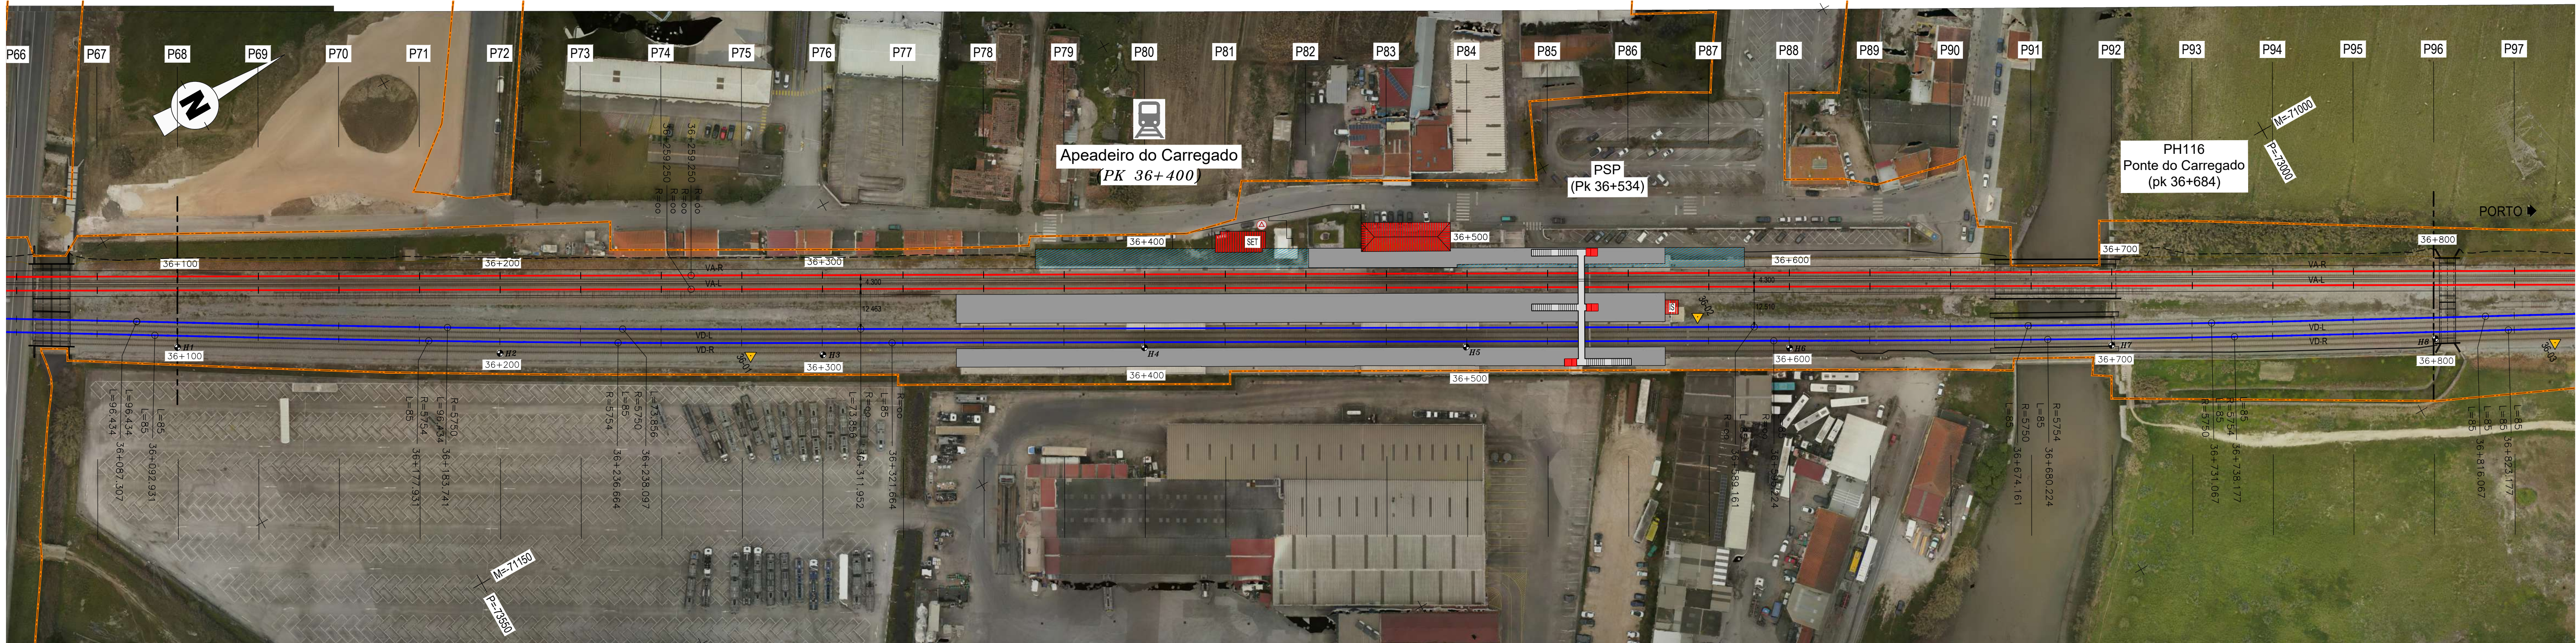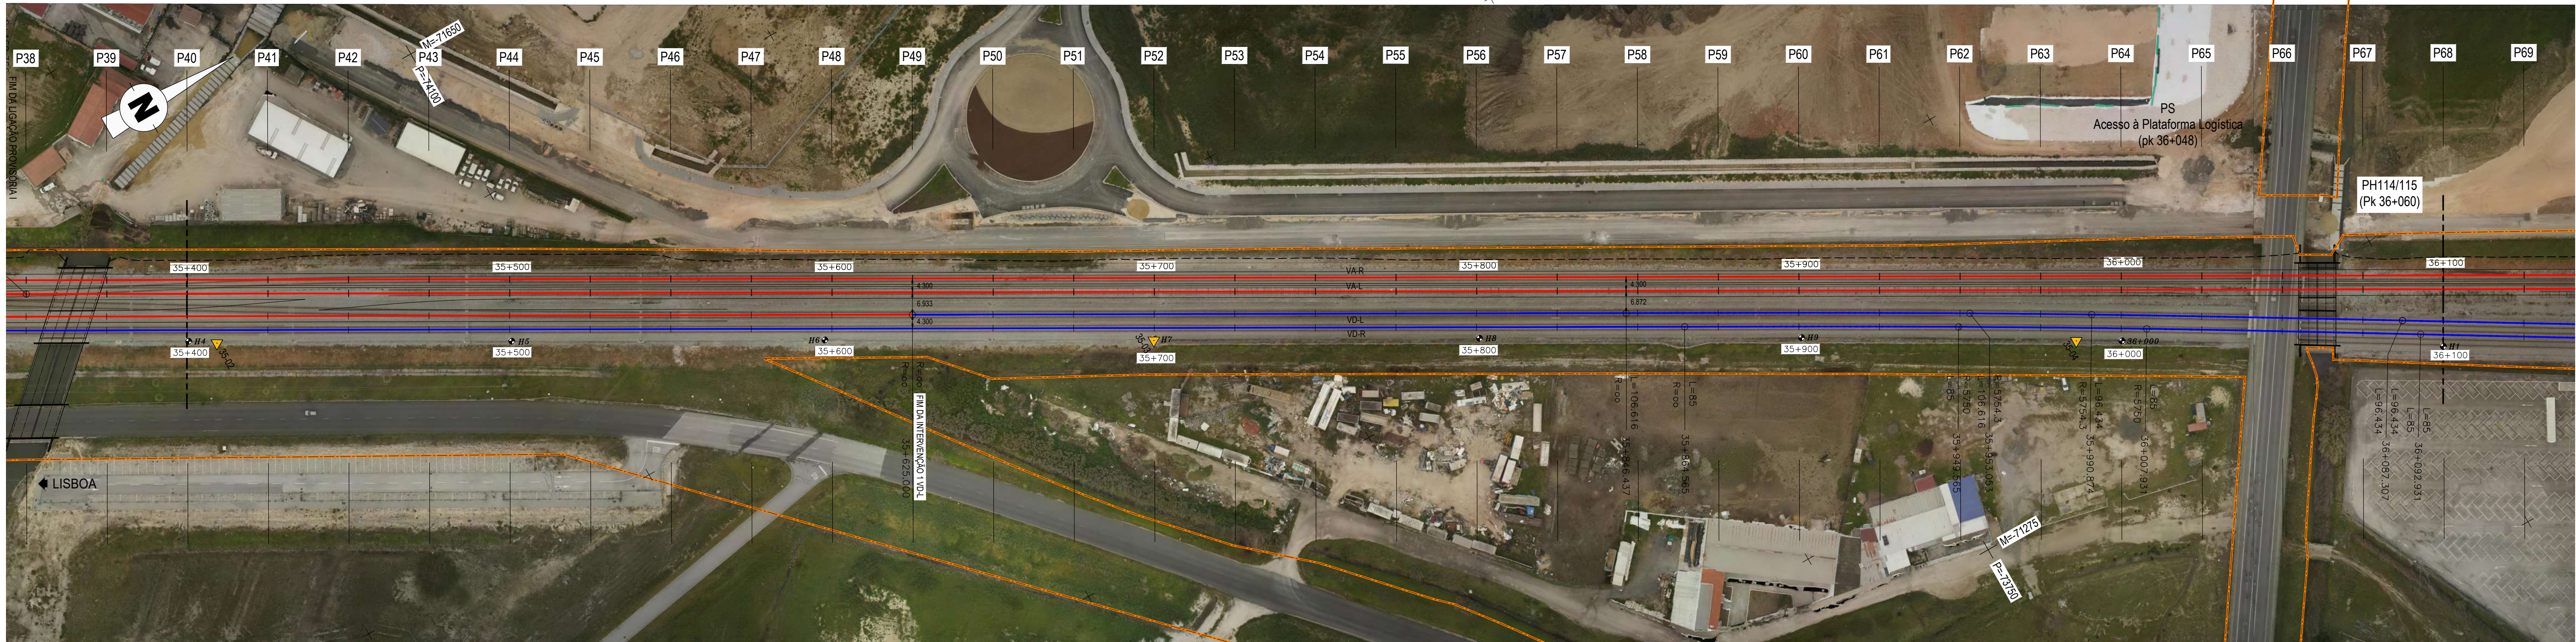

LEGENDA	
EIXO DE PROJETO (Unifilar)	AMV NOVO A ASSENTAR
EIXO DA VIA EXISTENTE (Unifilar)	AMV EXISTENTE A MANTER
CURVA_4_VAR NÚMERO DE CURVA	AMV EXISTENTE A REMOVER
36+100 MARCO QUILOMÉTRICO / HECTOMÉTRICO DE PROJETO	DOMÍNIO PÚBLICO FERROVIÁRIO
MARCO QUILOMÉTRICO / HECTOMÉTRICO EXISTENTE	PARA-CHOQUES
MARCO QUILOMÉTRICO / HECTOMÉTRICO EXISTENTE REPOSICIONADO	ILR-INDICADOR DE LIMITE DE RESGUARDO
PLATAFORMAS DE PASSAGEIROS EXISTENTE	POLIGONAL DE APOIO
PLATAFORMAS DE PASSAGEIROS EXISTENTE COM INTERVENÇÃO OU A CONSTRUIR	OBRA DE ARTE / PH, EXISTENTE COM INTERVENÇÃO OU A CONSTRUIR
PLATAFORMA TÉCNICA DE CASTANHEIRA DO RIBATEJO A CONSTRUIR	EDIFÍCIOS EXISTENTES COM INTERVENÇÃO OU A CONSTRUIR
	TALUDE DE ESCAVAÇÃO
	TALUDE DE ATERRO





		Logotipo e informação complementar		Logotipo e informação complementar		Logotipo e informação complementar	
		EPF PROFICO		EPF PROFICO		EPF PROFICO	
		39 CONSULTORES DE ENGENHARIA E ARQUITECTURA		39 CONSULTORES DE ENGENHARIA E ARQUITECTURA		39 CONSULTORES DE ENGENHARIA E ARQUITECTURA	
		Projeto		Projeto		Projeto	
		22048		22048		22048	
		Folha		Folha		Folha	
		PF0223.PE.01.01.00.00.008.01.DWG		PF0223.PE.01.01.00.00.008.01.DWG		PF0223.PE.01.01.00.00.008.01.DWG	
		Desenho		Desenho		Desenho	
		José Pinto		José Pinto		José Pinto	
		Verificação		Verificação		Verificação	
		Jorge Latas		Jorge Latas		Jorge Latas	
		Projeto de Execução		Projeto de Execução		Projeto de Execução	
		Direção de Engenharia e Ambiente		Direção de Engenharia e Ambiente		Direção de Engenharia e Ambiente	
		Empreendimento		Empreendimento		Empreendimento	
		V01 INFRA-ESTRUTURA E PLATAFORMA DE VIA FERREA		V01 INFRA-ESTRUTURA E PLATAFORMA DE VIA FERREA		V01 INFRA-ESTRUTURA E PLATAFORMA DE VIA FERREA	
		Plataforma da Via		Plataforma da Via		Plataforma da Via	
		Circulotomopia		Circulotomopia		Circulotomopia	
		Km 35+400 ao Km 36+800		Km 35+400 ao Km 36+800		Km 35+400 ao Km 36+800	
		Título do Desenho		Título do Desenho		Título do Desenho	
		19-12-2024		19-12-2024		19-12-2024	
		Nº de Desenho		Nº de Desenho		Nº de Desenho	
		TPL 008		TPL 008		TPL 008	
		Versão		Versão		Versão	
		01		01		01	
		Escala		Escala		Escala	
		1:1000		1:1000		1:1000	

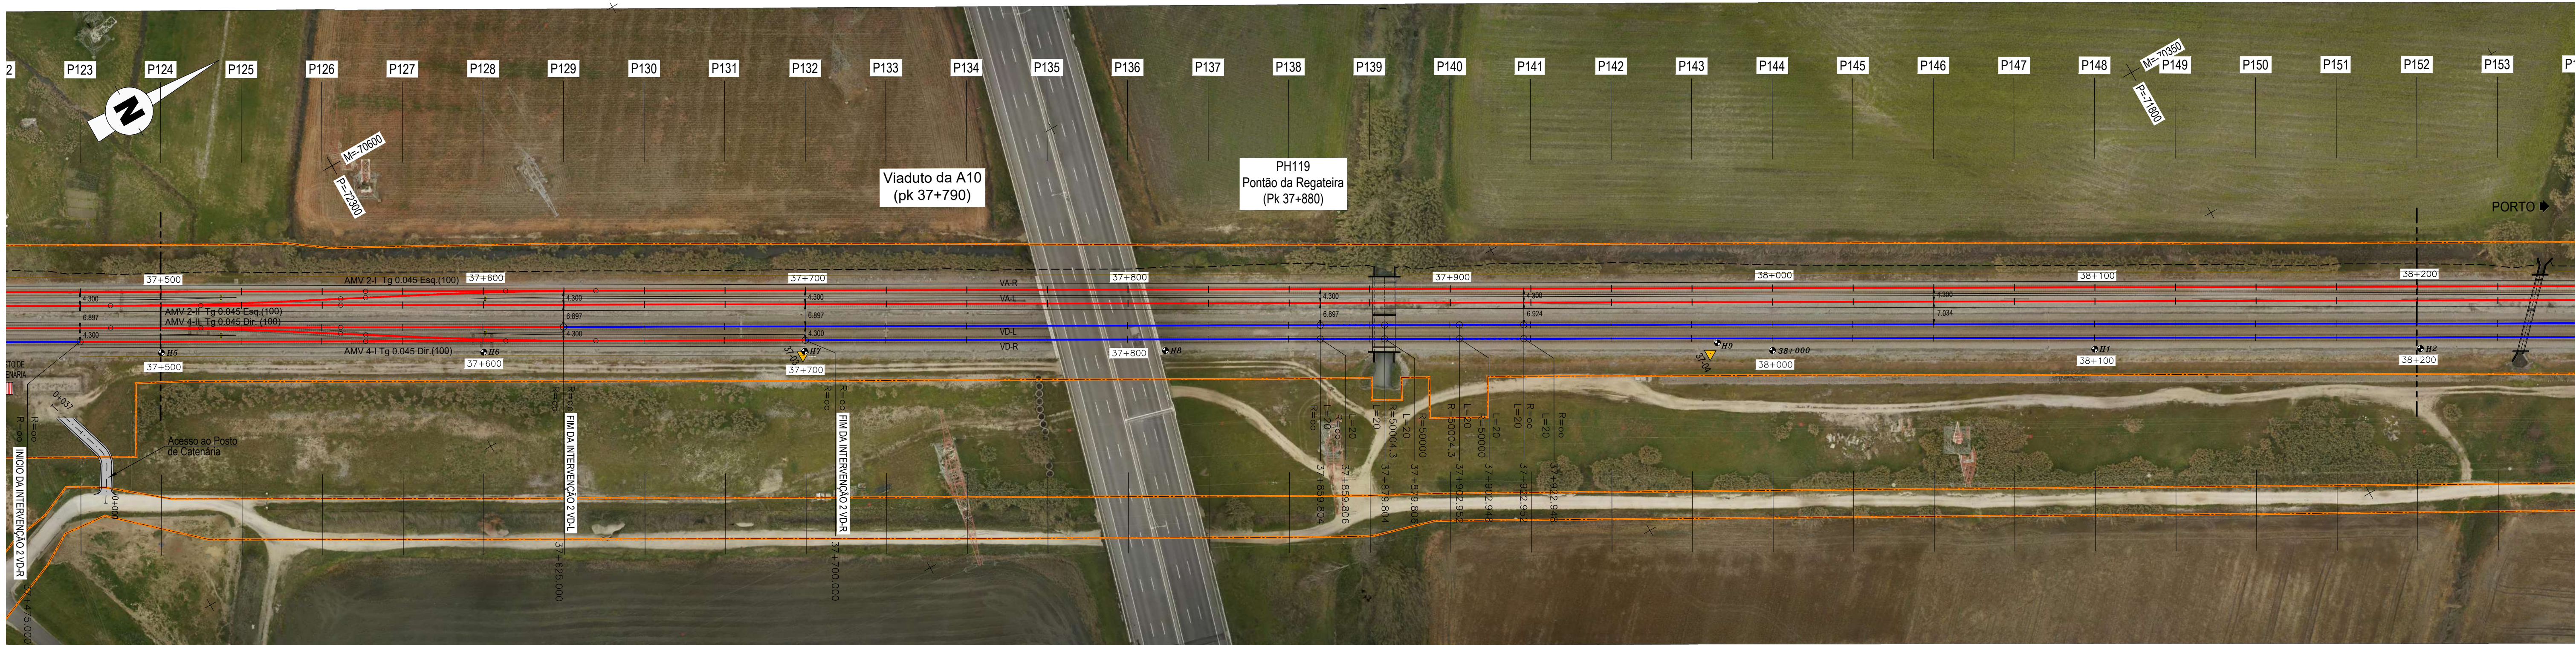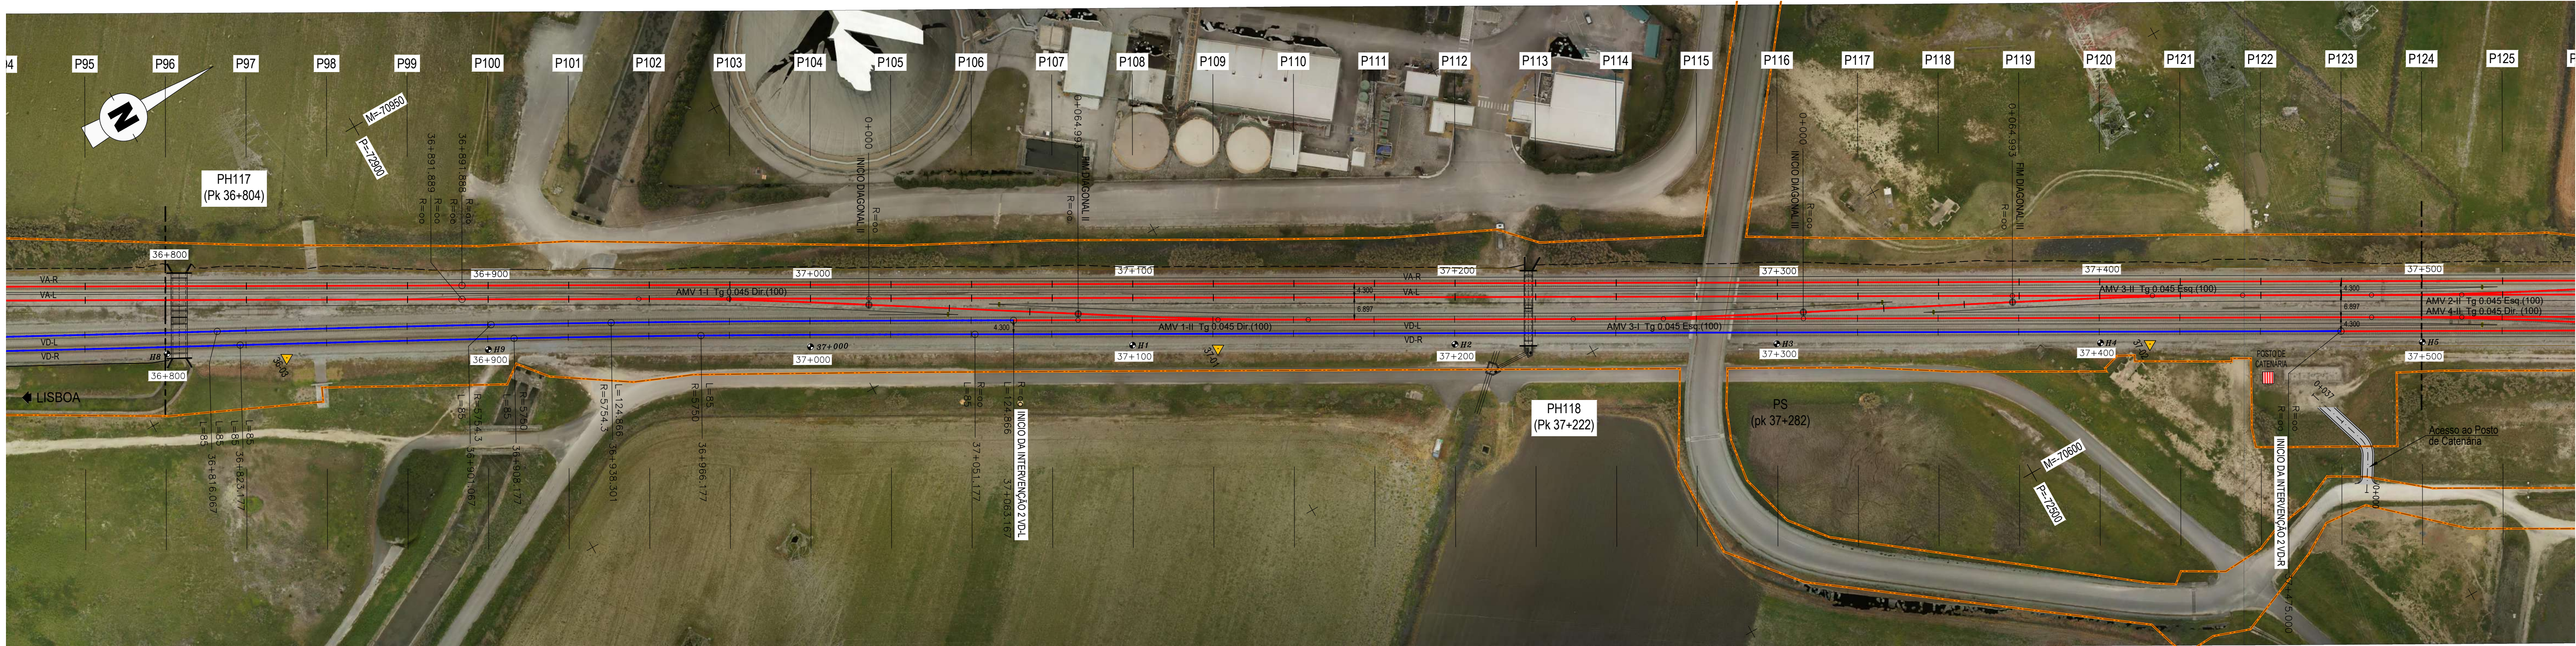

LEGENDA	
EIXO DE PROJETO (Unifilar)	AMV NOVO A ASSENTAR
EIXO DA VIA EXISTENTE (Unifilar)	AMV EXISTENTE A MANTER
CURVA 4 VAR NÚMERO DE CURVA	
36+100 MARCO QUILOMÉTRICO / HECTOMÉTRICO DE PROJETO	AMV EXISTENTE A REMOVER
32+000/112 MARCO QUILOMÉTRICO / HECTOMÉTRICO EXISTENTE	DOMÍNIO PÚBLICO FERROVIÁRIO
32+000/112 MARCO QUILOMÉTRICO / HECTOMÉTRICO EXISTENTE REPOSICIONADO	PARA-CHOQUES
PLATAFORMAS DE PASSAGEIROS EXISTENTE	ILR-INDICADOR DE LIMITE DE RESSGUARDO
PLATAFORMAS DE PASSAGEIROS EXISTENTE COM INTERVENÇÃO OU A CONSTRUIR	POLIGONAL DE APOIO
PLATAFORMA TÉCNICA DE CASTANHEIRA DO RIBATEJO A CONSTRUIR	OBRA DE ARTE / PH EXISTENTE COM INTERVENÇÃO OU A CONSTRUIR
	EDIFÍCIOS EXISTENTES COM INTERVENÇÃO OU A CONSTRUIR
	TALUDE DE ESCAVAÇÃO
	TALUDE DE ATERRO



Logótipos e informação complementar		O Gestor do Projeto Elisabete Pino		Projeto PF0223 - Quadruplicação do Troço entre Castanheira do Ribatejo e Azambuja		Código do Projeto PF0223.PE.01.01.00.00.009.01	
EPF PROFICO 39 CONSULTORES DE ENGENHARIA E ARQUITETURA, Lda		O Responsável Unidade Marino Faustino		Linha Linha do Norte - PK 34+100 a PK 47+000		Data 19-12-2024	
O Responsável Departamento Fernando Vendas		Local Castanheira do Ribatejo / Azambuja		Especialidade V01 INFRA-ESTRUTURA E PLATAFORMA DE VIA FERREA Plataforma da Via		Versão 01	
O Diretor Pedro Pais		Orgão Direção de Engenharia e Ambiente		Título do Documento Ortofotomapa Km 36+800 ao Km 38+200		Escala 1:1000	
Projeto António Agra		Desenho José Pinto		Feito Jorge Latas		Projecto de Execução	
Revisão geral J. Latas		Emissão original J. Latas		22048		PF0223.PE.01.01.00.00.009.01.DWG	
Revisão Data		Descrição		Responsável		Projeto de Execução	

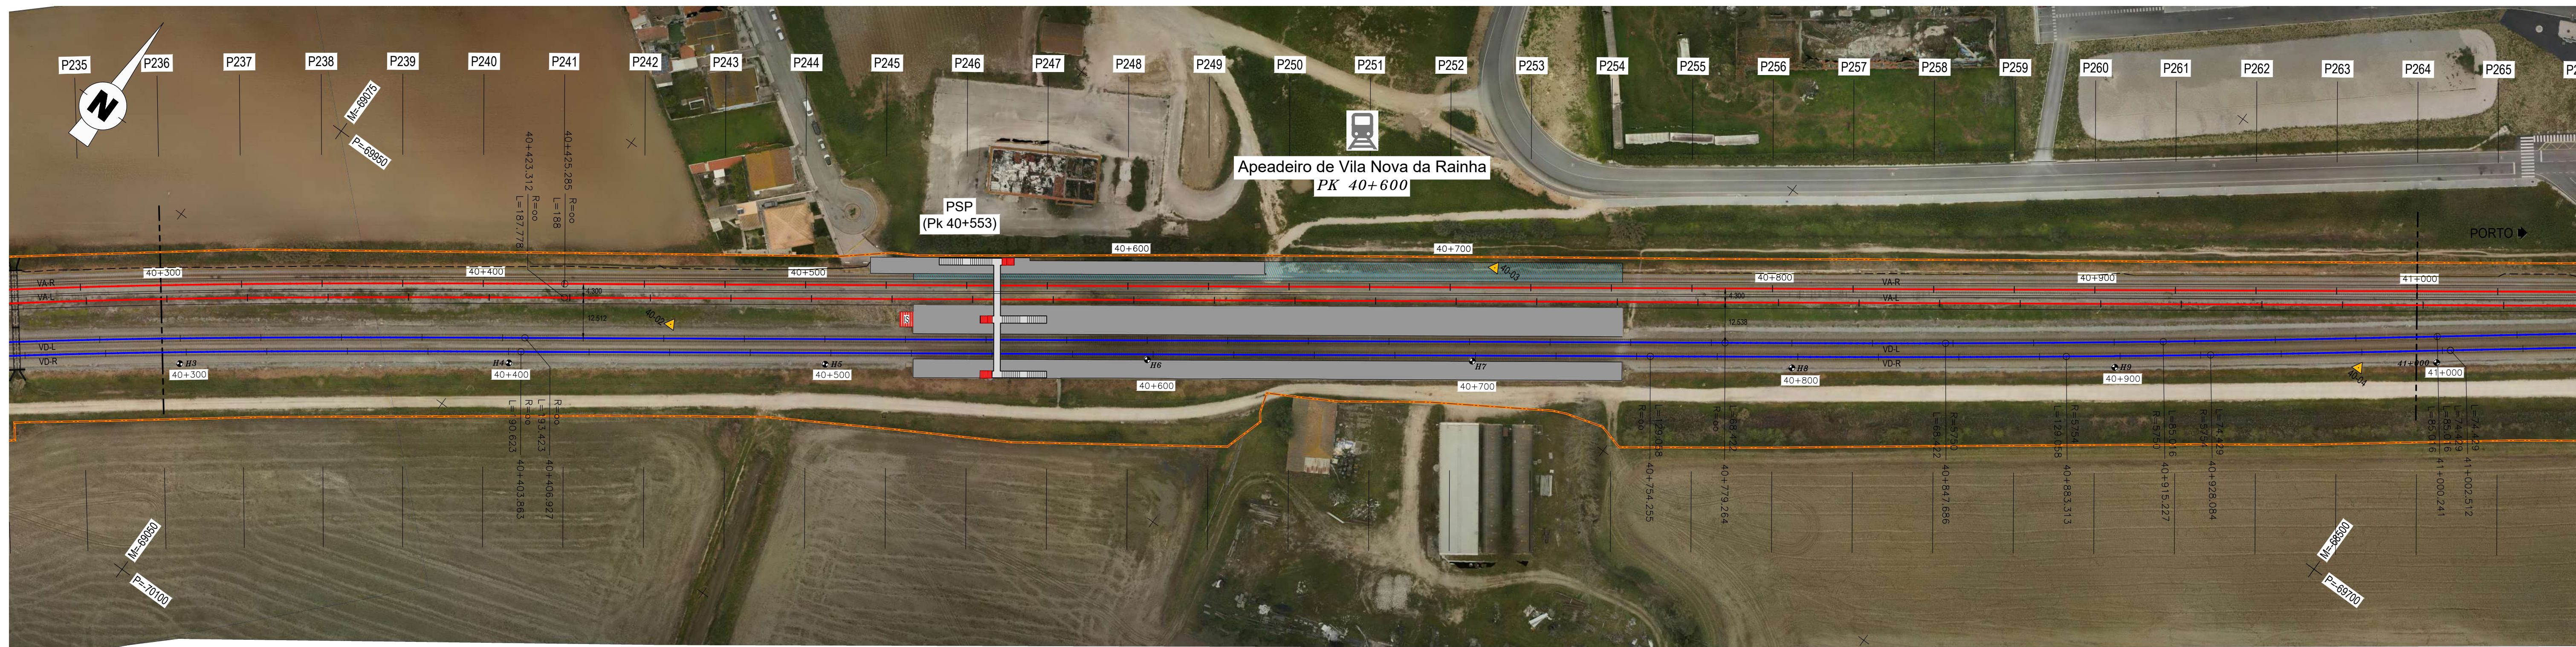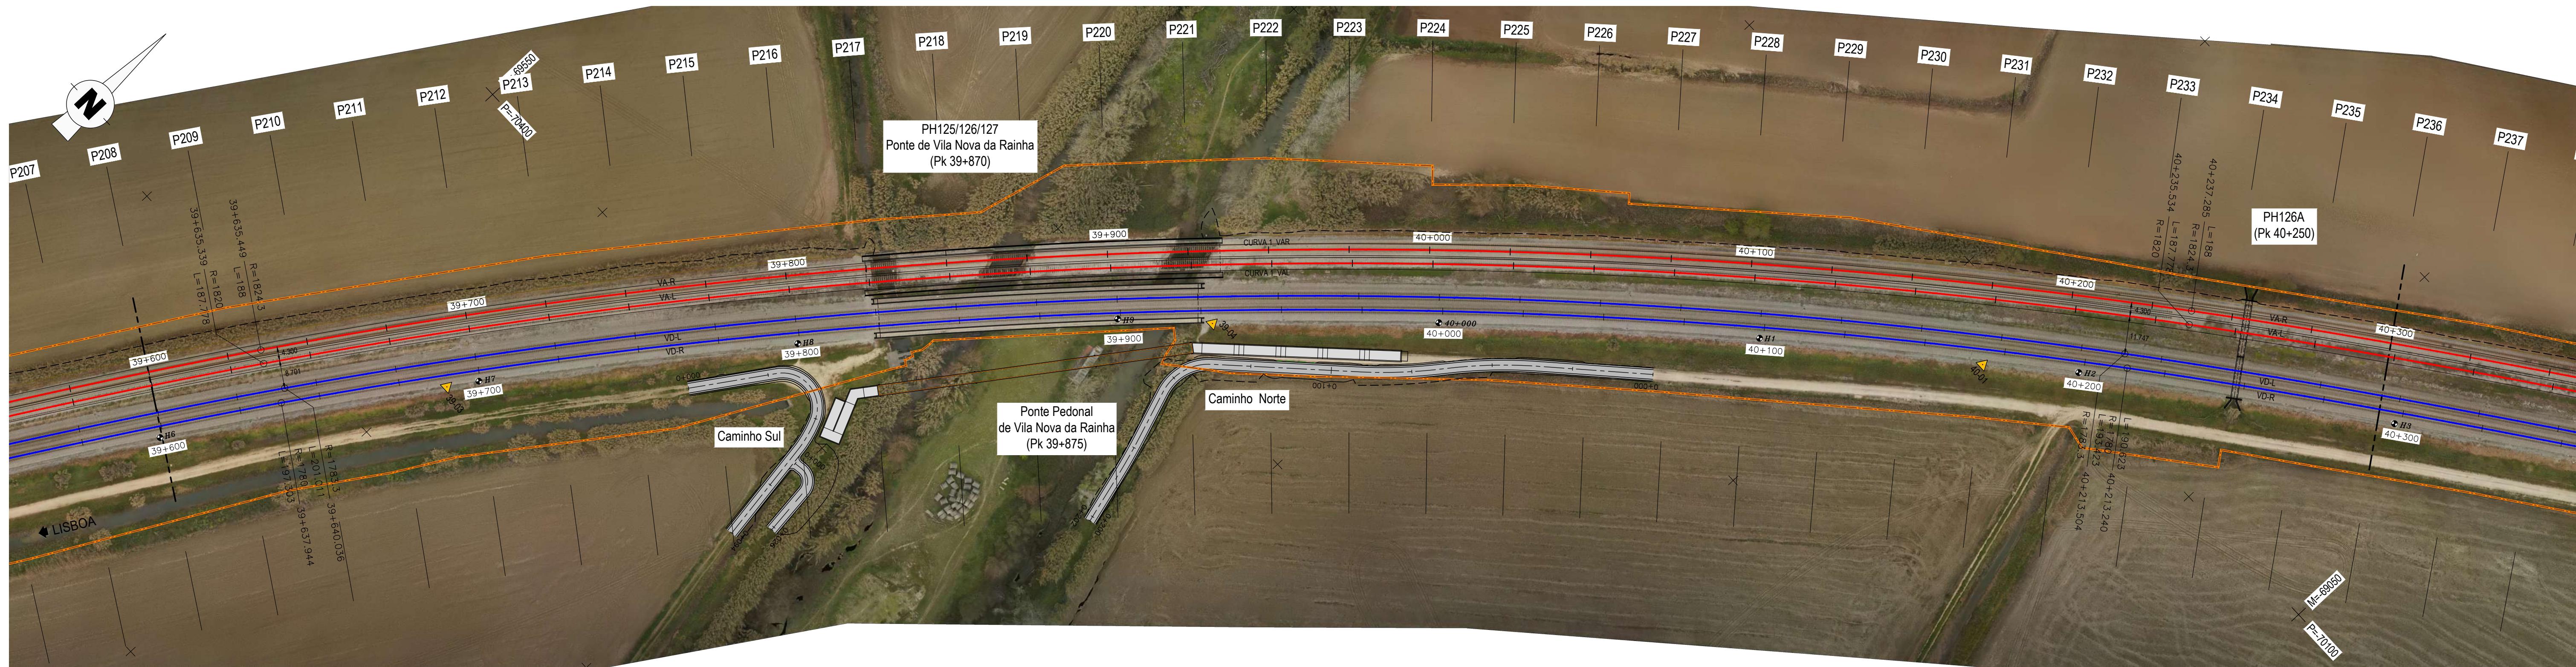

LEGENDA	
EXO DE PROJETO (Unitilar)	AMV NOVO A ASSENTAR
EXO DA VIA EXISTENTE (Unitilar)	AMV EXISTENTE A MANTER
CURVA 4_VAR NÚMERO DE CURVA	AMV EXISTENTE A REMOVER
36+100 MARCO QUILOMÉTRICO / HECTOMÉTRICO DE PROJETO	DOMÍNIO PÚBLICO FERROVIÁRIO
32+000/42 MARCO QUILOMÉTRICO / HECTOMÉTRICO EXISTENTE	PARA-CHOQUES
32+000/42 MARCO QUILOMÉTRICO / HECTOMÉTRICO EXISTENTE REPOSICIONADO	ILR-INDICADOR DE LIMITE DE RESGUARDO
PLATAFORMAS DE PASSAGEIROS EXISTENTE	POLIGONAL DE APOIO
PLATAFORMAS DE PASSAGEIROS EXISTENTE COM INTERVENÇÃO OU A CONSTRUIR	OBRA DE ARTE / PH EXISTENTE COM INTERVENÇÃO OU A CONSTRUIR
PLATAFORMA TÉCNICA DE CASTANHEIRA DO RIBATEJO A CONSTRUIR	EDIFÍCIOS EXISTENTES COM INTERVENÇÃO OU A CONSTRUIR
	TALUDE DE ESCAVAÇÃO
	TALUDE DE ATERRO



Logotipo e informação complementar		Logotipo e informação complementar		Logotipo e informação complementar	
3º CONSULTORES DE ENGENHARIA E ARQUITETURA		3º CONSULTORES DE ENGENHARIA E ARQUITETURA		3º CONSULTORES DE ENGENHARIA E ARQUITETURA	
Projeto		Projeto		Projeto	
António Agra		António Agra		António Agra	
José Pinto		José Pinto		José Pinto	
Jorge Lamas		Jorge Lamas		Jorge Lamas	
Direção de Engenharia e Ambiente		Direção de Engenharia e Ambiente		Direção de Engenharia e Ambiente	
Empreendimento		Empreendimento		Empreendimento	
V01 INFRA-ESTRUTURA E PLATAFORMA DE VIA FERREA		V01 INFRA-ESTRUTURA E PLATAFORMA DE VIA FERREA		V01 INFRA-ESTRUTURA E PLATAFORMA DE VIA FERREA	
Plataforma da Via		Plataforma da Via		Plataforma da Via	
Ortofotomapa		Ortofotomapa		Ortofotomapa	
Km 39+600 ao Km 41+000		Km 39+600 ao Km 41+000		Km 39+600 ao Km 41+000	
Escala		Escala		Escala	
1:1000		1:1000		1:1000	

