




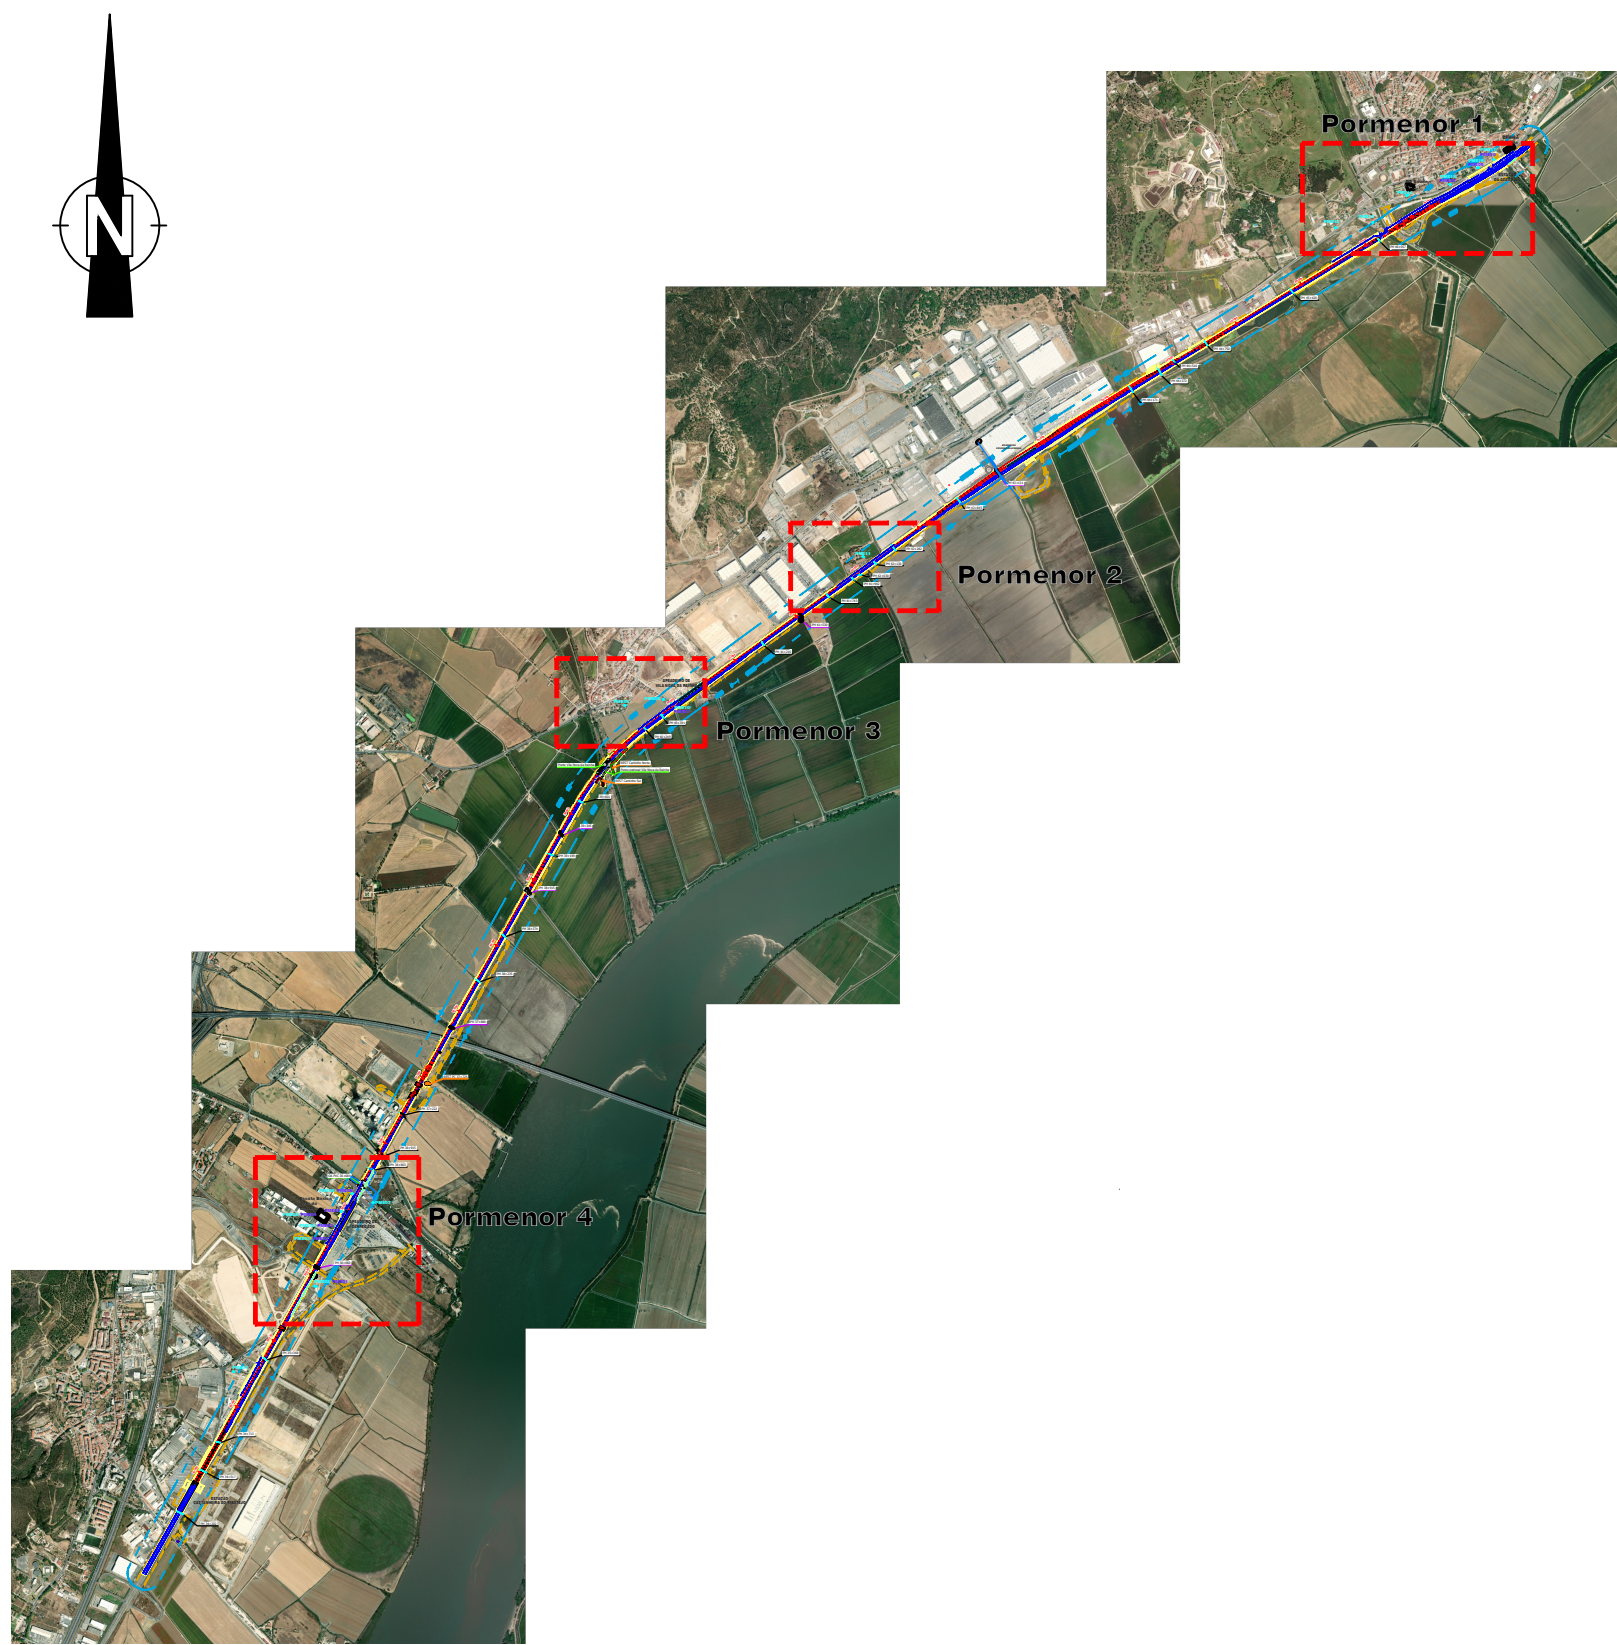


PLANTA GERAL  
ESC. 1:50000

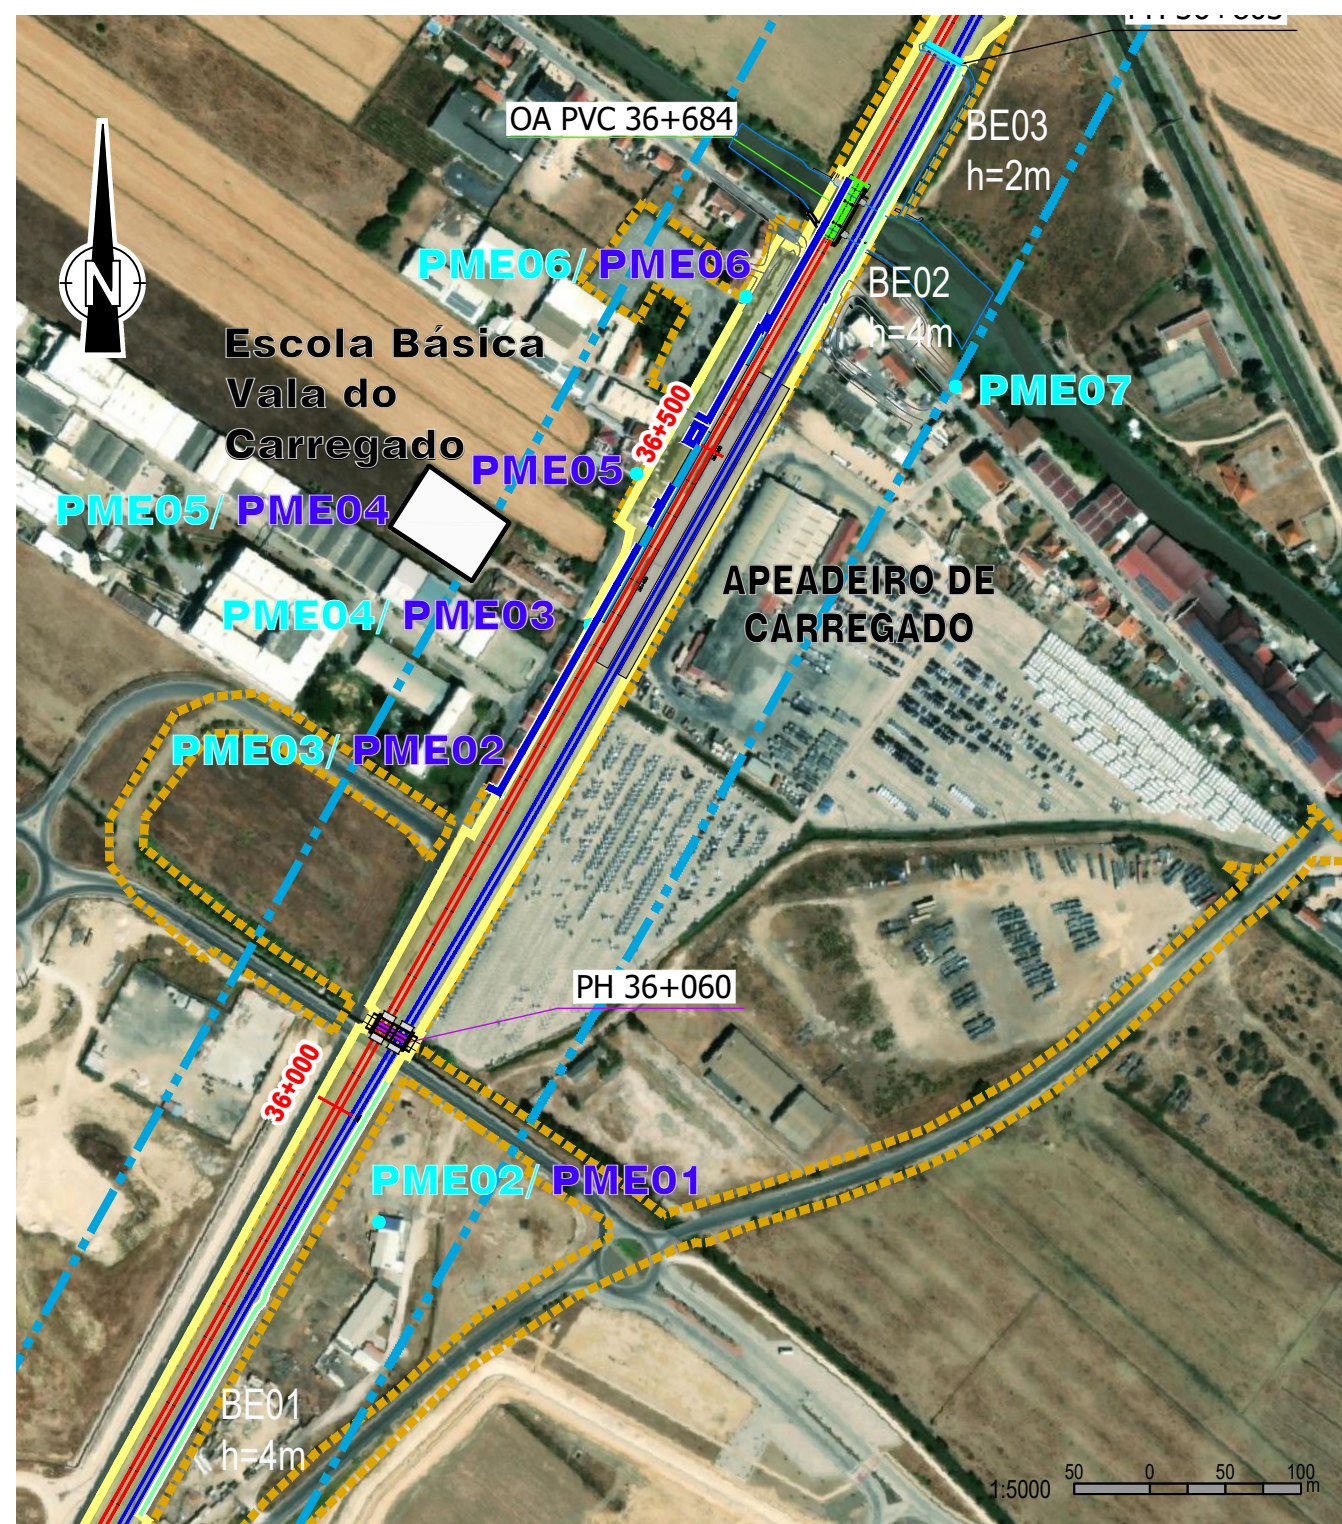

Pormenor 4  
ESC. 1:5000

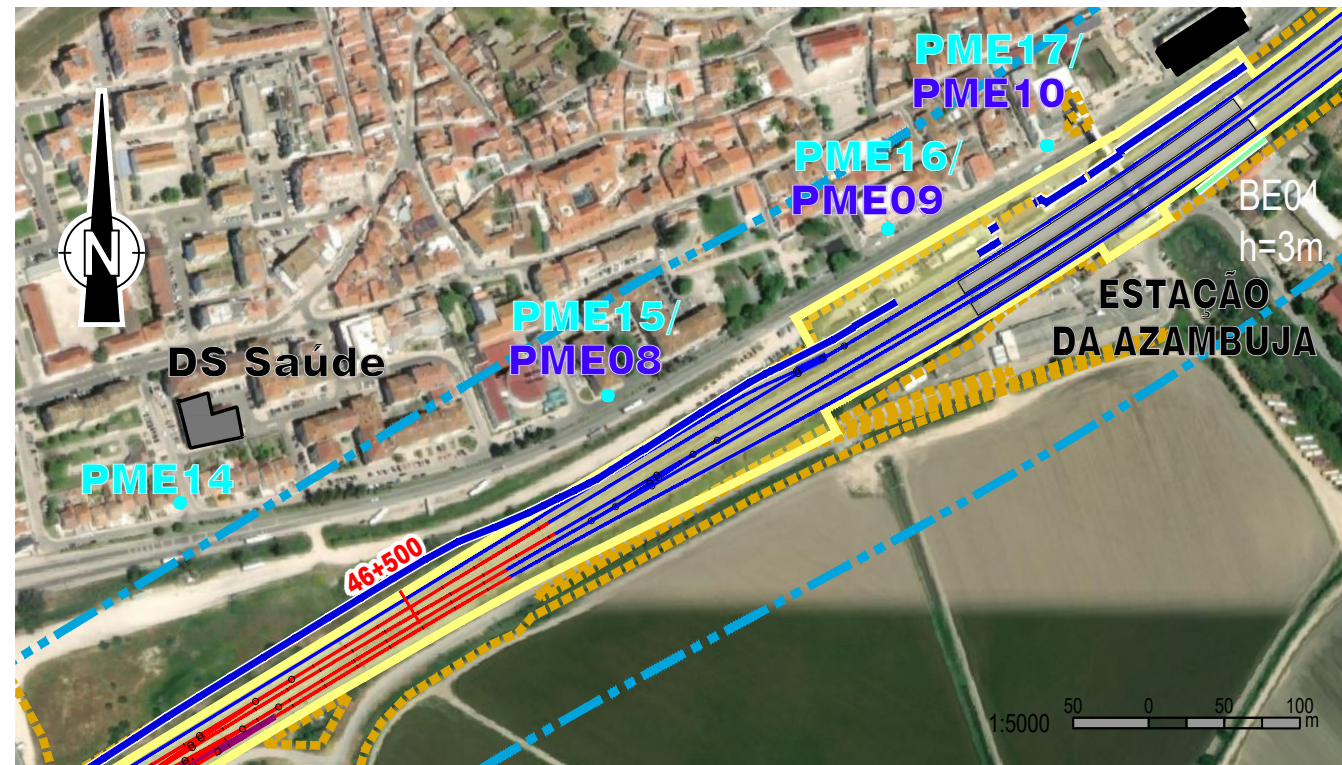

Pormenor 1  
ESC. 1:5000

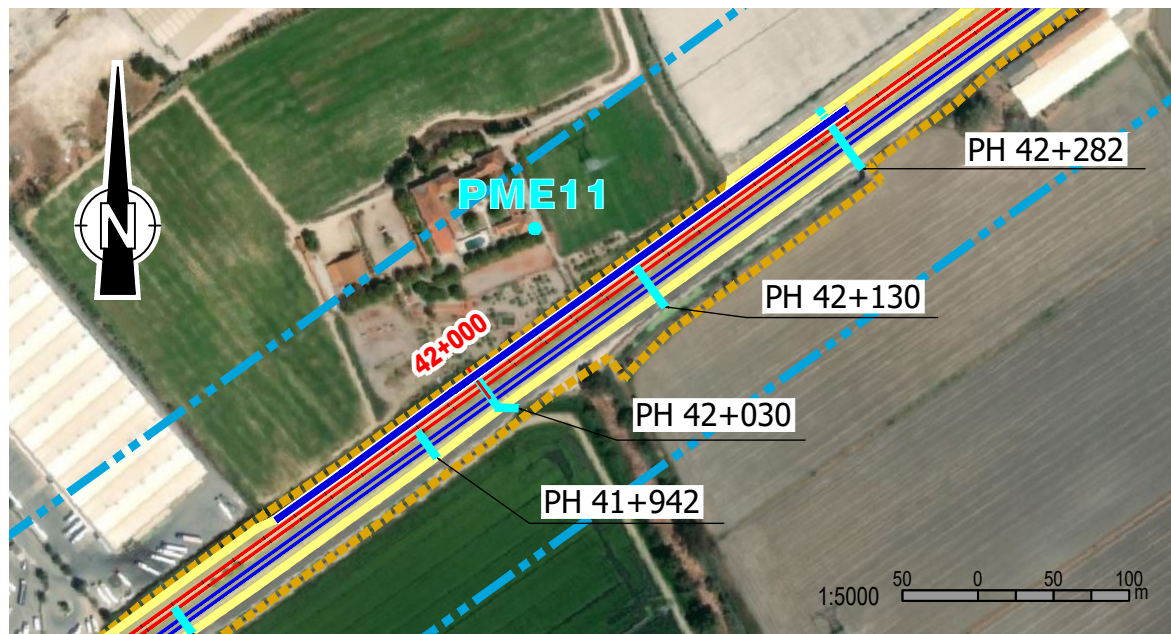

Pormenor 2  
ESC. 1:5000



Pormenor 3  
ESC. 1:5000

- SIMBOLOGIA DO PROJETO:**
- EIXO DE PROJETO (Unifilar)
  - EIXO DA VIA EXISTENTE (Unifilar)
  - PASSAGENS HIDRÁULICAS EXISTENTES A MANTER
  - PASSAGENS HIDRÁULICAS A INTERVENCIÓNAR
  - RESTABELECIMENTO A CONSTRUIR
  - OBRAS DE ARTE A CONSTRUIR
  - VEDAÇÃO URBANA
  - PLATAFORMAS DE PASSAGEIROS EXISTENTE SEM INTERVENÇÃO
  - PLATAFORMAS DE PASSAGEIROS EXISTENTE COM INTERVENÇÃO OU A CONSTRUIR
  - PLATAFORMA TÉCNICA DE CASTANHEIRA DO RIBATEJO A CONSTRUIR
  - EXPROPRIAÇÕES

- LEGENDA:**
- ÁREA DE ESTUDO
  - ÁREA DE INTERVENÇÃO
  - DOMÍNIO PÚBLICO FERROVIÁRIO
  - LIMITE DOS CONCELHOS
  - LIMITE DAS FREGUESIAS
- SIMBOLOGIA:**
- PONTOS A MONITORIZAR RUÍDO — EXPLORAÇÃO
  - PONTOS A MONITORIZAR VIBRAÇÕES — EXPLORAÇÃO
  - BARREIRAS EXISTENTES
  - BARREIRAS PROPOSTAS

**Notas:**  
Sistema de coordenadas de referência: PT-TM06/ETRS89

**Fonte:**  
Créditos de Fotografia Aérea Maxar, CNES, Airbus DS e Microsoft corporation, 2022.

|                                                     |  |  |  |                                                                                    |  |  |  |
|-----------------------------------------------------|--|--|--|------------------------------------------------------------------------------------|--|--|--|
| Logotipo e informação complementar                  |  |  |  | Projeto: PF0223 - Quadruplicação do Troço entre Castanheira do Ribatejo e Azambuja |  |  |  |
| E.F.F. CONSULTORES DE ENGENHARIA E ARQUITETURA, Lda |  |  |  | Linha: Linha do Norte - PK 34+100 a PK 47+000                                      |  |  |  |
| Projeto: Inês Paulino                               |  |  |  | Local: Castanheira do Ribatejo / Azambuja                                          |  |  |  |
| Desenho: Tiago Laranjinho                           |  |  |  | Especialidade: V10 - AMBIENTE                                                      |  |  |  |
| Validar: Manuela Miguel                             |  |  |  | Título do Desenho: T10.01.03 - Plano Geral de Monitorização Ambiental              |  |  |  |
| Fase: Projeto de Execução                           |  |  |  | Localização dos pontos a Monitorizar do Ruído e Vibrações Fase de Exploração       |  |  |  |
| Escala: 1:50000                                     |  |  |  | Escala: 1:5000                                                                     |  |  |  |