


NOTAS GERAIS

- Todas as cotas deverão ser verificadas em obra.
- Caso se verifique qualquer incompatibilidade no presente projeto, a mesma deverá, de imediato, ser comunicada por escrito para o projetista.
- Este desenho carece de consulta e análise de outras peças de projeto.
- Deverão ser verificadas em obra todas as condicionantes assumidas no projeto.
- Todas as Especialidades desenhadas são meramente indicativas. Para a sua execução deverão ser consultados os desenhos das respectivas Especialidades.
- Não sendo desenhos, utilizar apenas a cotação. Todas as cotas apresentadas deverão ser aferidas em obra.
- Em caso de incoerência entre desenhos no presente projeto, a escala mais ampla é a que vigora. Não obstante, a situação deverá, de imediato, ser comunicada por escrito para o projetista.
- Todos os acabamentos e materiais deverão ser validados / aprovados em obra pela equipe projetista e pelo Dono das Obras.
- Os números de ordem dos blocos deverão ser verificados nos desenhos gerais de projeto.

SIMBOLOGIA

- ▲ Acesso Pedonal
- ▲ Cargas e Descargas
- ↔ L-XXX Cota da Proposta

PLANTA CHAVE / KEY PLAN

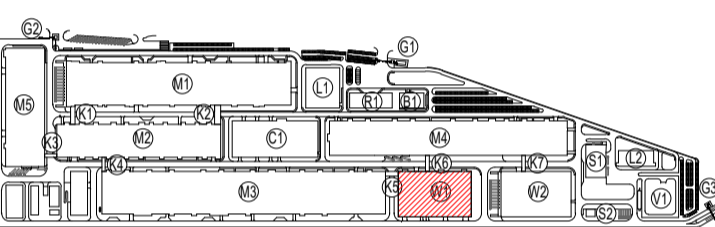

- MT - PRODUÇÃO E PROCESSO / ELECTRODE WORKSHOP
- ME - PRODUÇÃO DE CELULAS DE LITIO / CELL WORKSHOP
- MD - FORMACAO / FORMATION WORKSHOP
- MA - DESMONTAGEM / DISMANTLING WORKSHOP
- ML - PRODUÇÃO DE INVOLUCROS / PARTS MANUFACTORY
- MT - ESTACAO DE BOMBA / PUMP STATION
- HT - ARMAZEM DE QUIMICOS / CHEMICAL STORAGE
- ET - ESTACAO DE TRATAMENTO DE AGUA / WATER TREATMENT STATION
- BT - APLICACAO PARA COLABORADORES / EMPLOYEE SERVICE CENTER
- CT - ED. CENTRAL DE UTILIDADES / CENTRAL UTILITY BUILDING (CUB)
- ES - ESTACAO DE RESERVAS SOLIDAS / SPM
- SS - ESTACAO DE RESERVAS URBANAS / URBANAGE STATION
- KA - CORREDORES LOGISTICOS / LOGISTIC CORRIDORS
- L1 - LABORATORIO 1 / LABORATORY 1
- L2 - LABORATORIO 2 / LABORATORY 2
- G1 - PORTARIA 1 / GUARD HOUSE 1
- G2 - PORTARIA 2 / GUARD HOUSE 2
- G3 - PORTARIA 3 / GUARD HOUSE 3
- V1 - SUBESTACAO PROVISIONAL / SUBSTATION
- WT - ARMAZEM DE CELULAS DE LITIO / CELL WAREHOUSE
- WC - ARMAZEM GERAL / GENERAL WAREHOUSE

Rev.	Data / Date	Descrição / Description	FSN
00	30/08/2023	Emissão Inicial / First Issue	FSN



Cliente / Client
CALB

Projeto / Project
UNIDADE INDUSTRIAL DE BATERIAS DE LITIO
LITHIUM BATTERY GIGAFACTORY PLANT

Fase / Phase
PROJETO DE EXECUÇÃO
DETAIL DESIGN

Designação / Designation
ARQUITETURA / ARCHITECTURE
W1


PLANTA
FLOOR PLAN
PISO 1
LEVEL 1

Escala / Scale: SEE DRAWING
Data / Date: 30/08/2023
Processo / Process: T2022-019
Ficheiro / File: T2022-019-06-EX-ARC-W1-2010-DWG-00

Projeto / Designed: C2 / COA
Desenho / Drawn: BVB
Verificado / Checked: NSM
Aprovado / Approved: FSN

Desenho Nº / Drawing no:
EX-ARC-W1-2010-DWG 00

The drawing is property of QUADRANTE, Engenharia e Consultoria, S.A. It cannot be copied, partially or totally, or conveyed to third parties without written allowance from QUADRANTE, S.A. This drawing is only good for construction if properly signed.

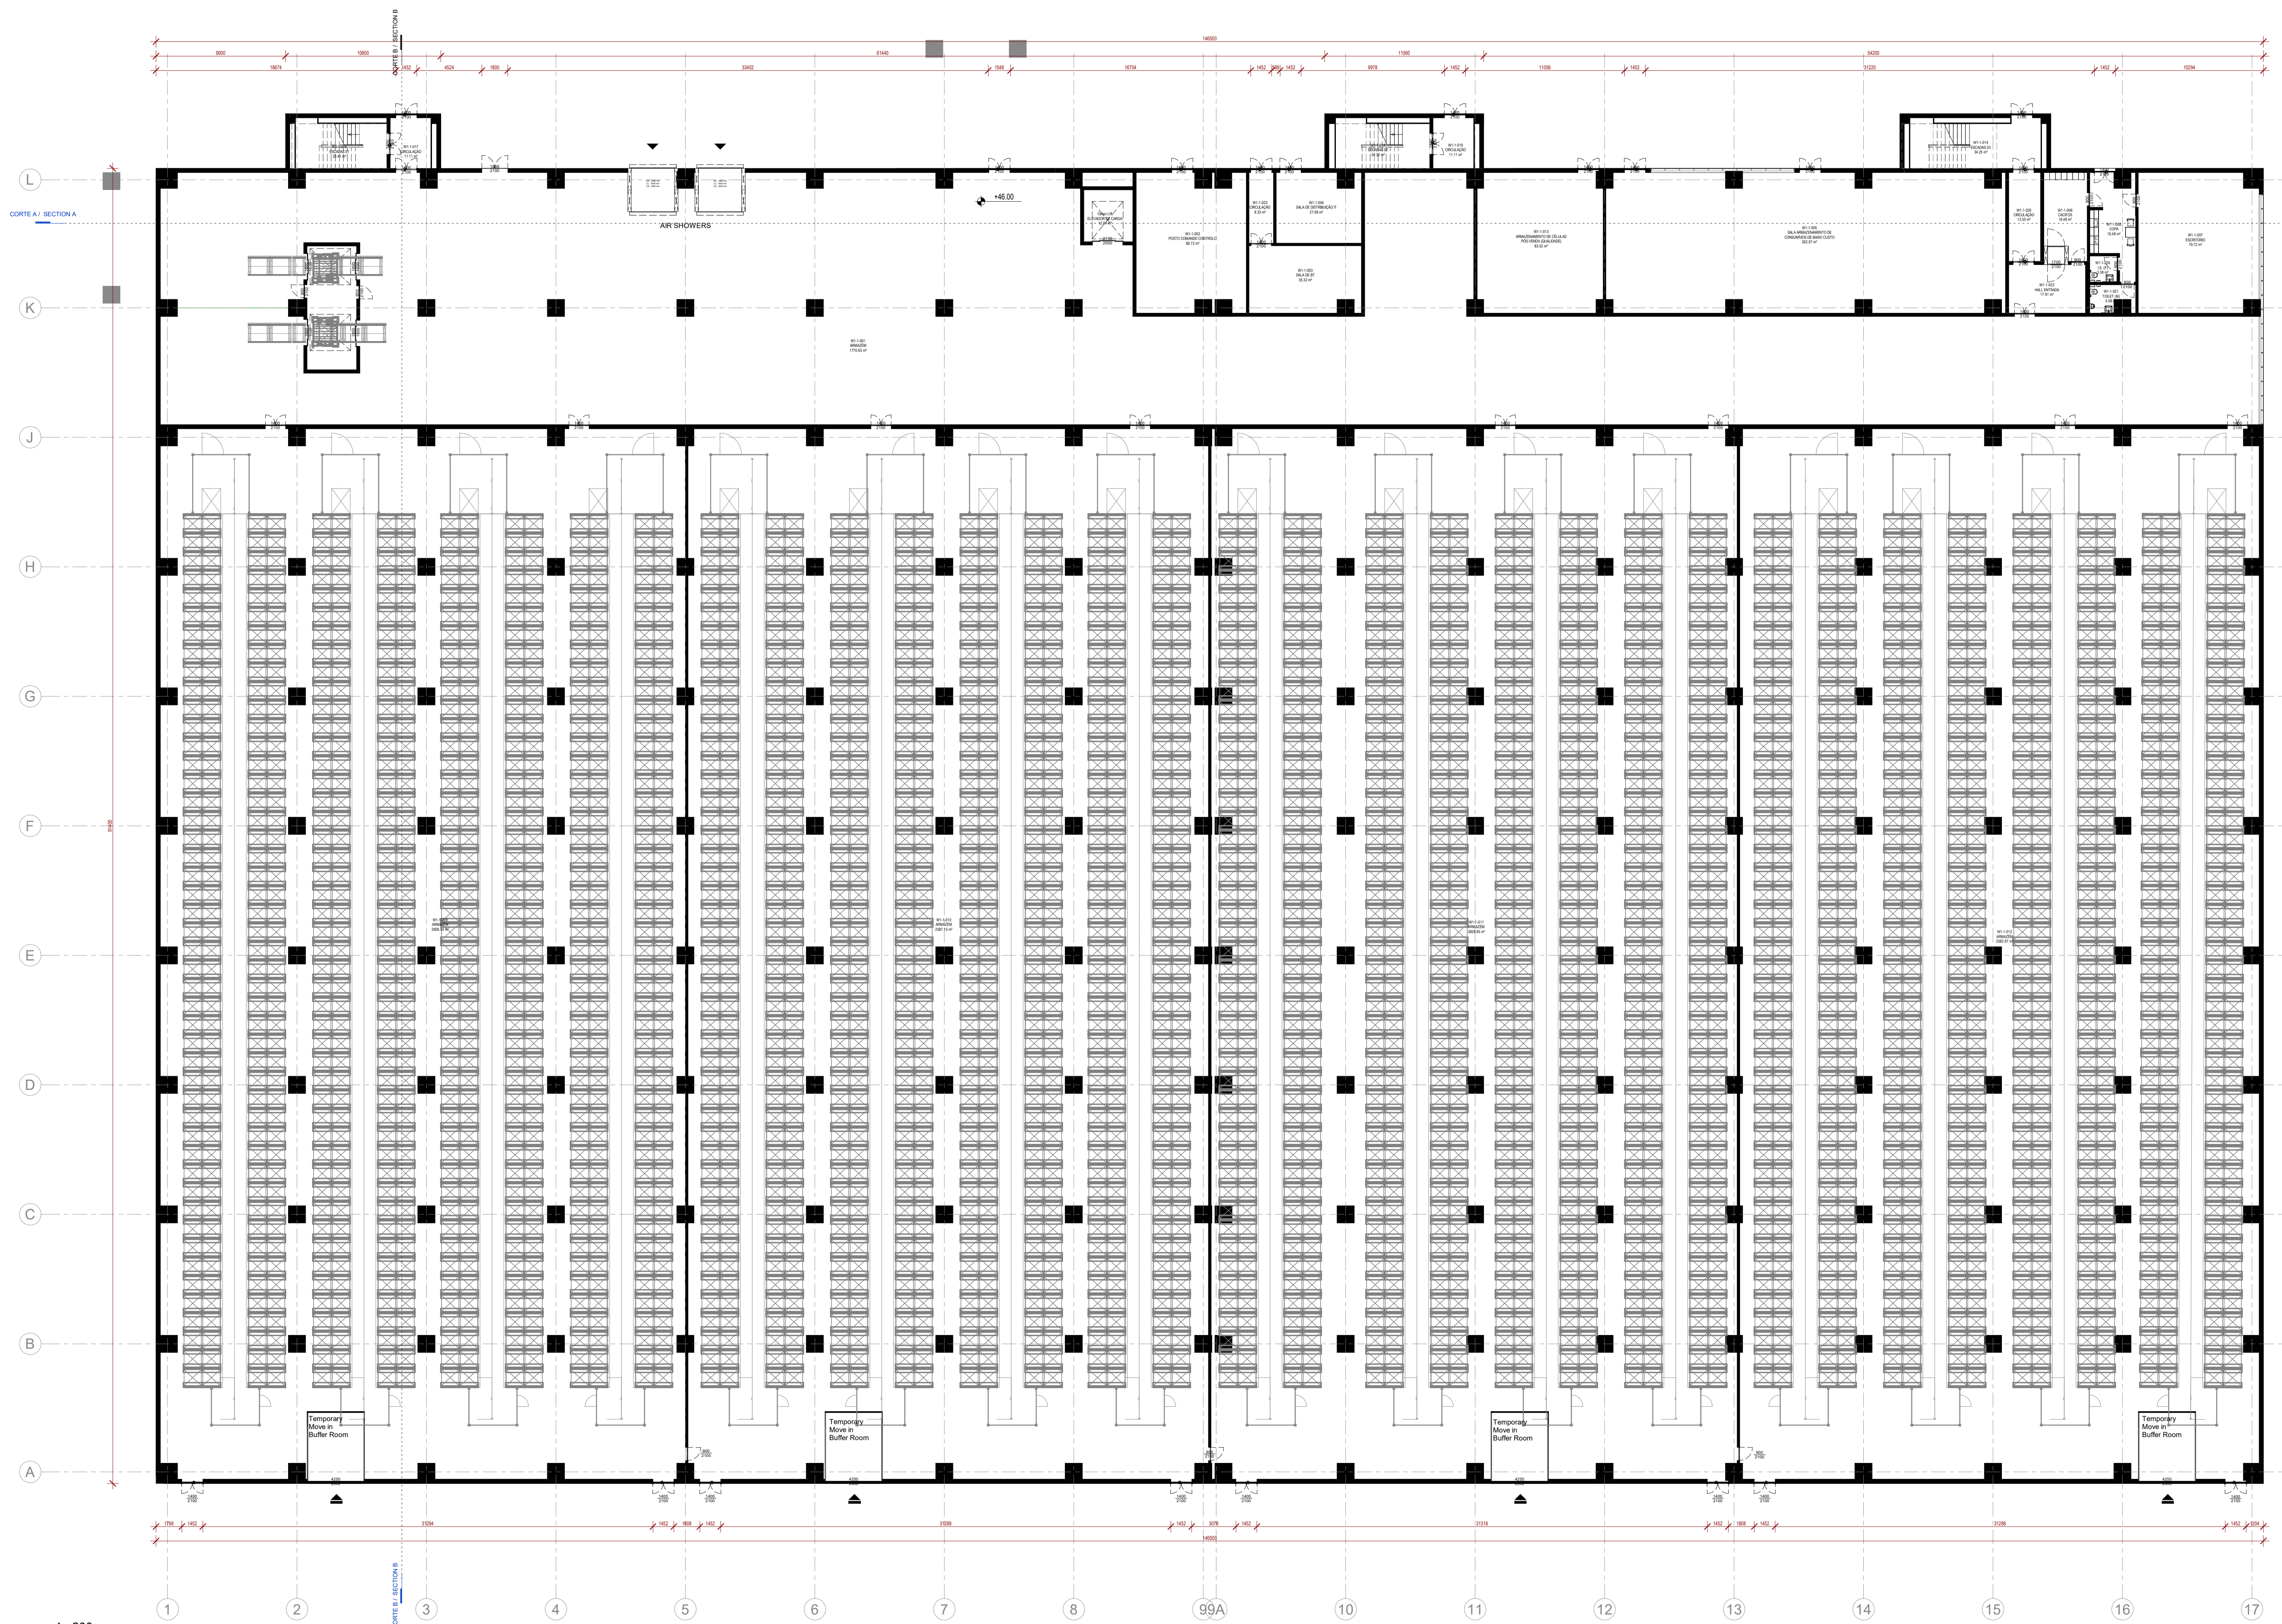

1 : 200

