


NOTAS GERAIS

- Todas as cotas deverão ser verificadas em obra.
- Caso se verifique qualquer incompatibilidade no presente projeto, a mesma deverá, de imediato, ser comunicada por escrito para o projetista.
- Este desenho carece de consulta e análise de outras peças de projeto.
- Deverão ser verificadas em obra todas as condicionantes assumidas no projeto.
- Todas as Especialidades desenhadas são meramente indicativas. Para a sua execução deverão ser consultados os desenhos dos respectivos Especialistas.
- Não serão desenhos, utilizar apenas a cotagem. Todas as cotas apresentadas deverão ser aferidas em obra.
- Em caso de inconferência entre desenhos no presente projeto, a escala mais ampla é a que vigora. Não obstante, a situação deverá, de imediato, ser comunicada por escrito para o projetista.
- Todos os acabamentos e materiais deverão ser validados / aprovados em obra pela equipe projetista e pelo "Dono da Obra".
- Os números de ordem dos blocos deverão ser verificados nos desenhos gerais de projeto.

SIMBOLOGIA

- ▲ Acesso Pedonal
- ▲ Cargas e Descargas
- ↔ L=XXX Cota da Proposta

PLANTA CHAVE / KEY PLAN

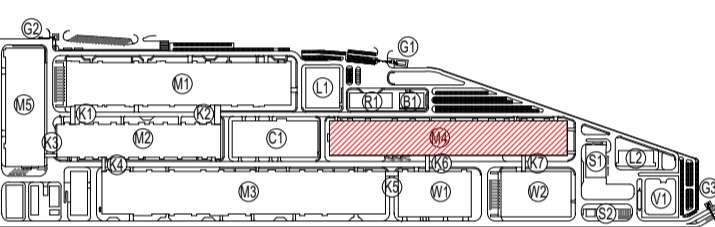

- M1 - PRODUÇÃO DE PRODUTOS / ELECTRODE WORKSHOP
- M2 - PRODUÇÃO DE CELULAS DE LITIO / CELL WORKSHOP
- M3 - FORMACAO / FORNATION WORKSHOP
- M4 - DISTRIBUICAO / DISTRIBUICAO WORKSHOP
- M5 - PRODUÇÃO DE INVOLUCROS / PARTS MANUFACTORY
- N1 - ESTACAO DE SERVIÇOS / SERVICE STATION
- N2 - ESTACAO DE SERVIÇOS / SERVICE STATION
Rev.	Data / Date	Descrição / Description	FSN
00	30/08/2023	Emissão Inicial / First Issue	FSN



Cliente / Client
CALB

Projeto / Project
UNIDADE INDUSTRIAL DE BATERIAS DE LÍTIO
LITHIUM BATTERY GIGAFACTORY PLANT

Fase / Phase
PROJETO DE EXECUÇÃO
DETAIL DESIGN

Designação / Designation
ARQUITETURA / ARCHITECTURE
M4


PLANTA
FLOOR PLAN
PISO 1 1-18
LEVEL 1 1-18

Escalas / Scales : SEE DRAWING
Data / Date : 30/08/2023
Processo / Process : T2022-518-EX-ARC-M4-2010-DWG-00
Ficheiro / File : T2022-518-EX-ARC-M4-2010-DWG-00

Desenho Nº / Drawing no.
EX-ARC-M4-2010-DWG

Revisão / Rev.
00

The drawing is property of QUADRANTE, Engenharia e Construção, S.A. It cannot be copied, partially or totally, or conveyed to third parties without written allowance from QUADRANTE, S.A. This drawing is only good for construction if properly signed.

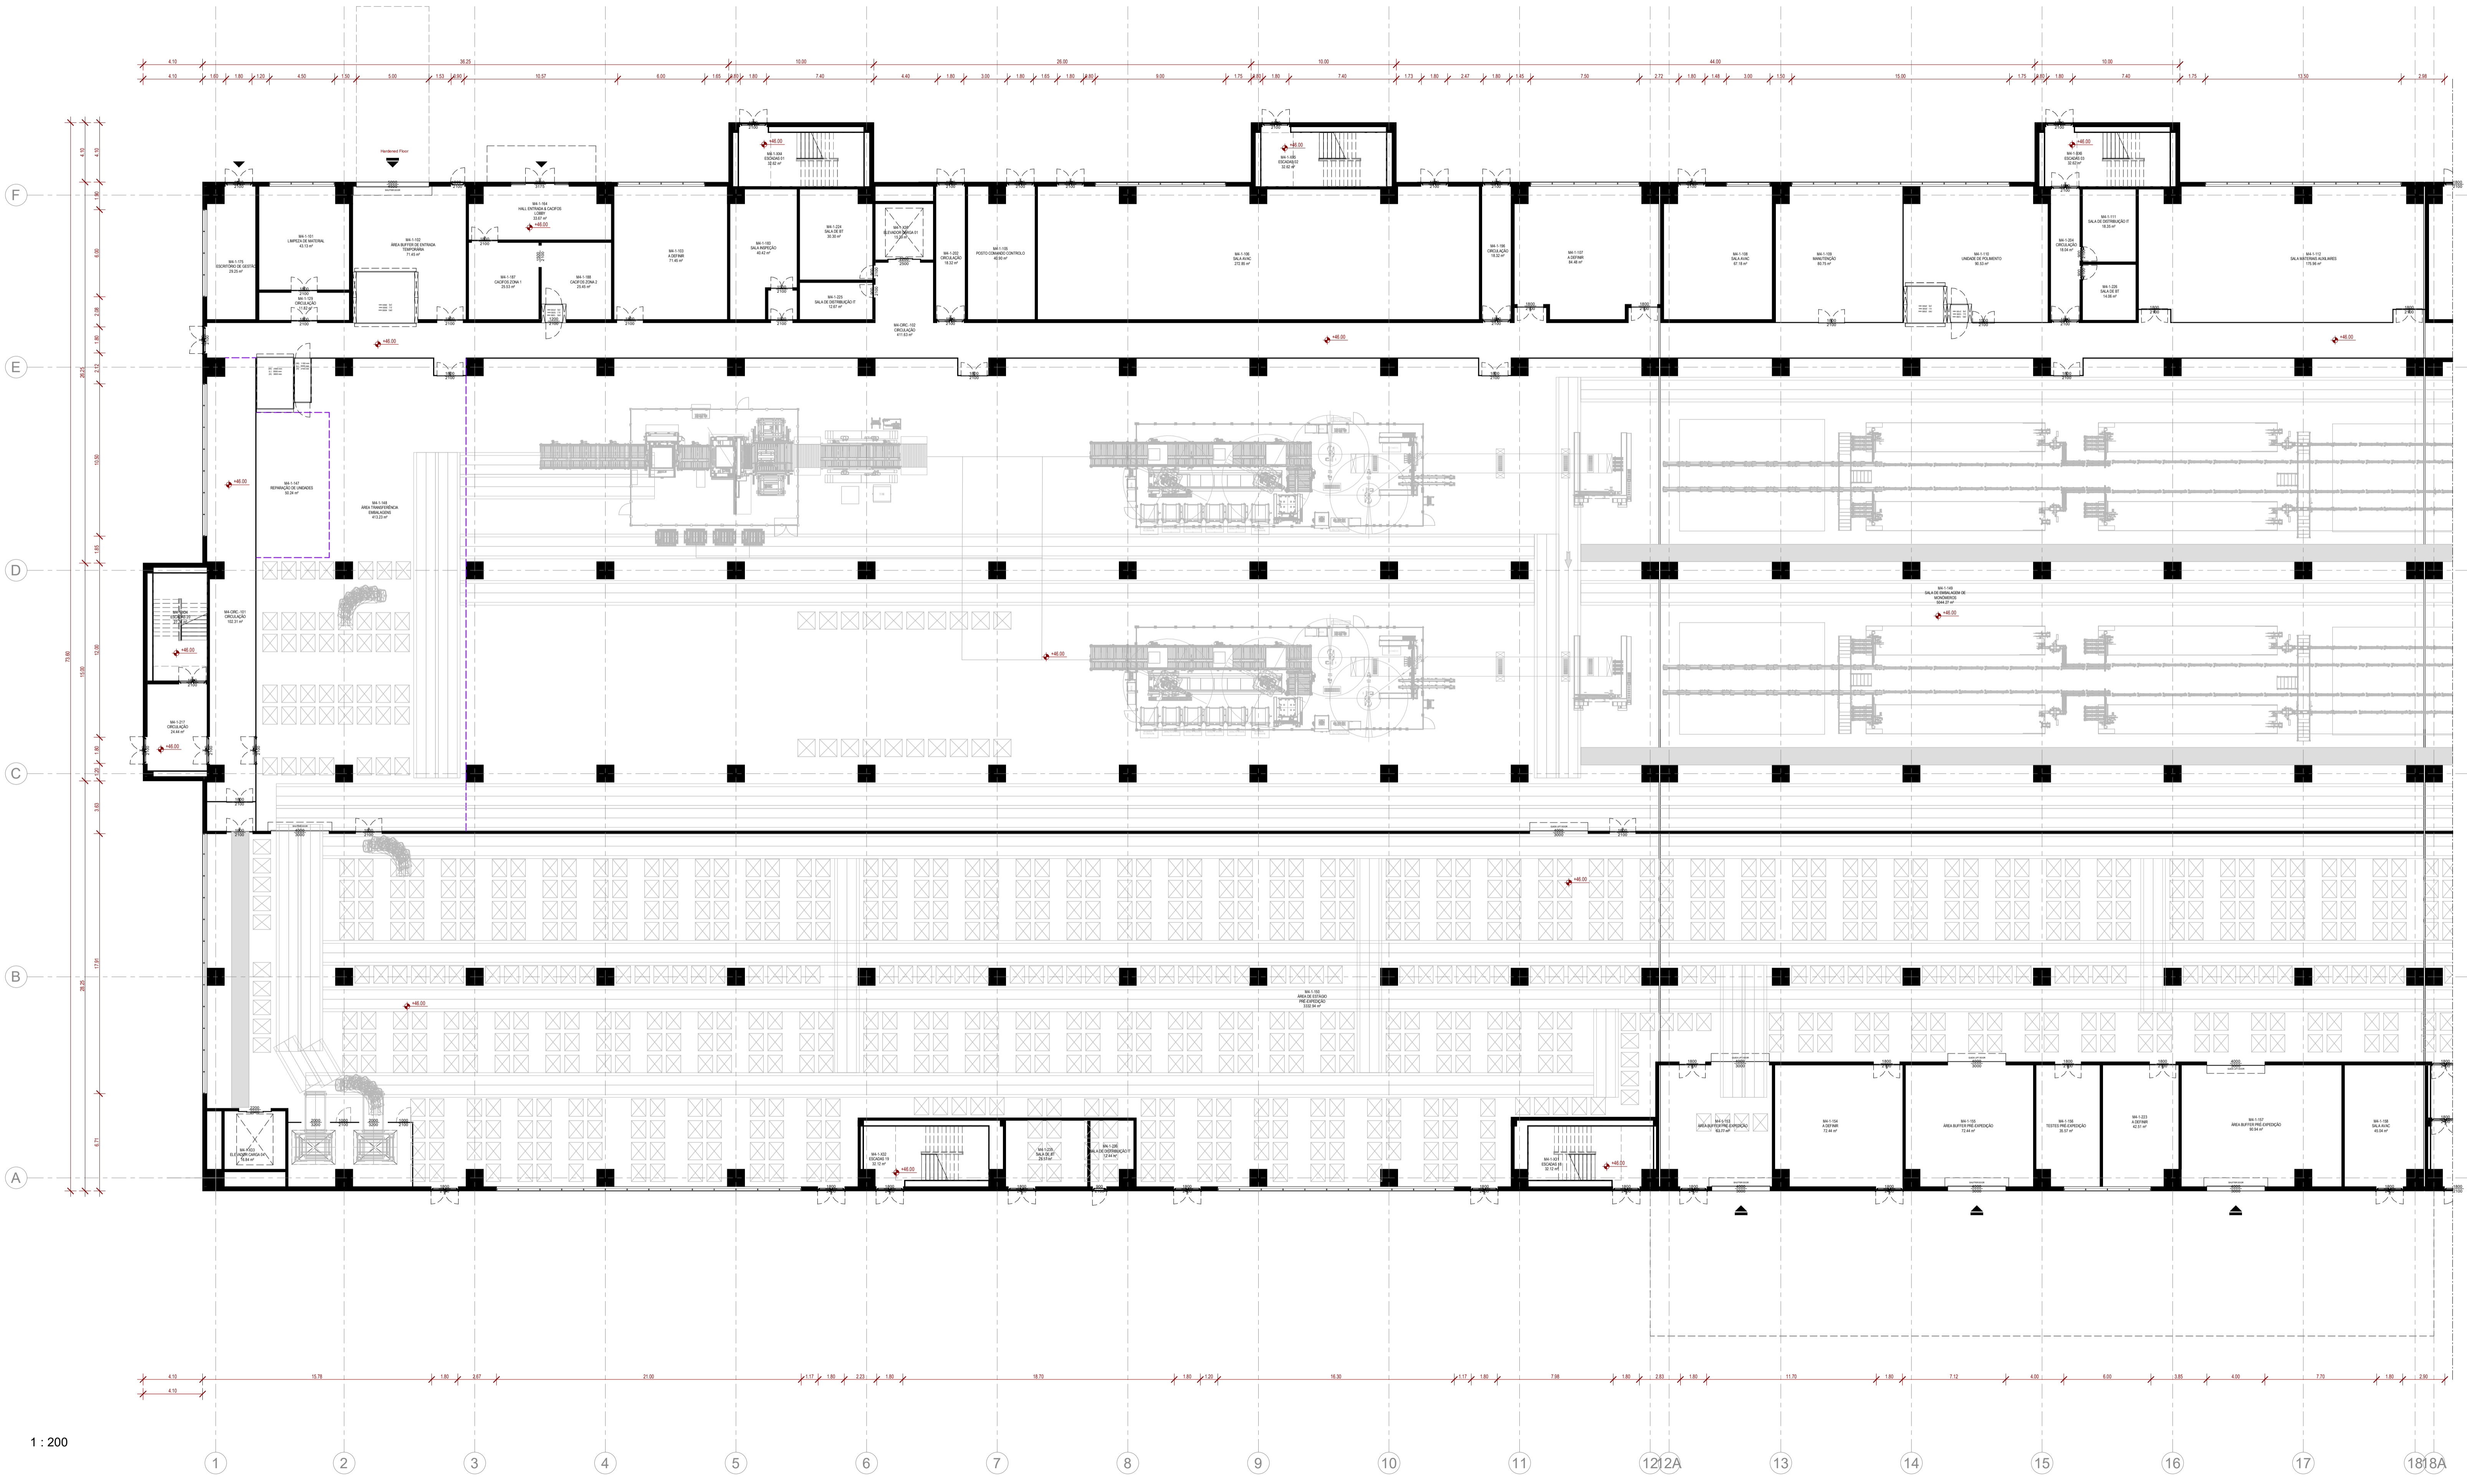

1 : 200

