
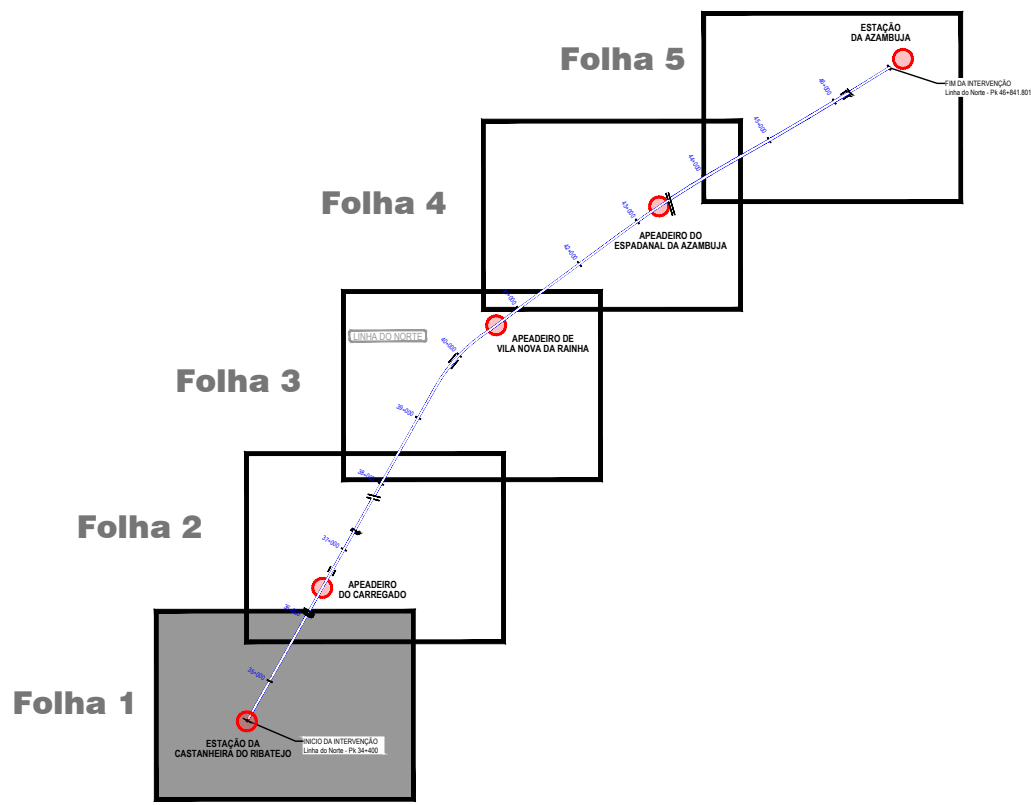


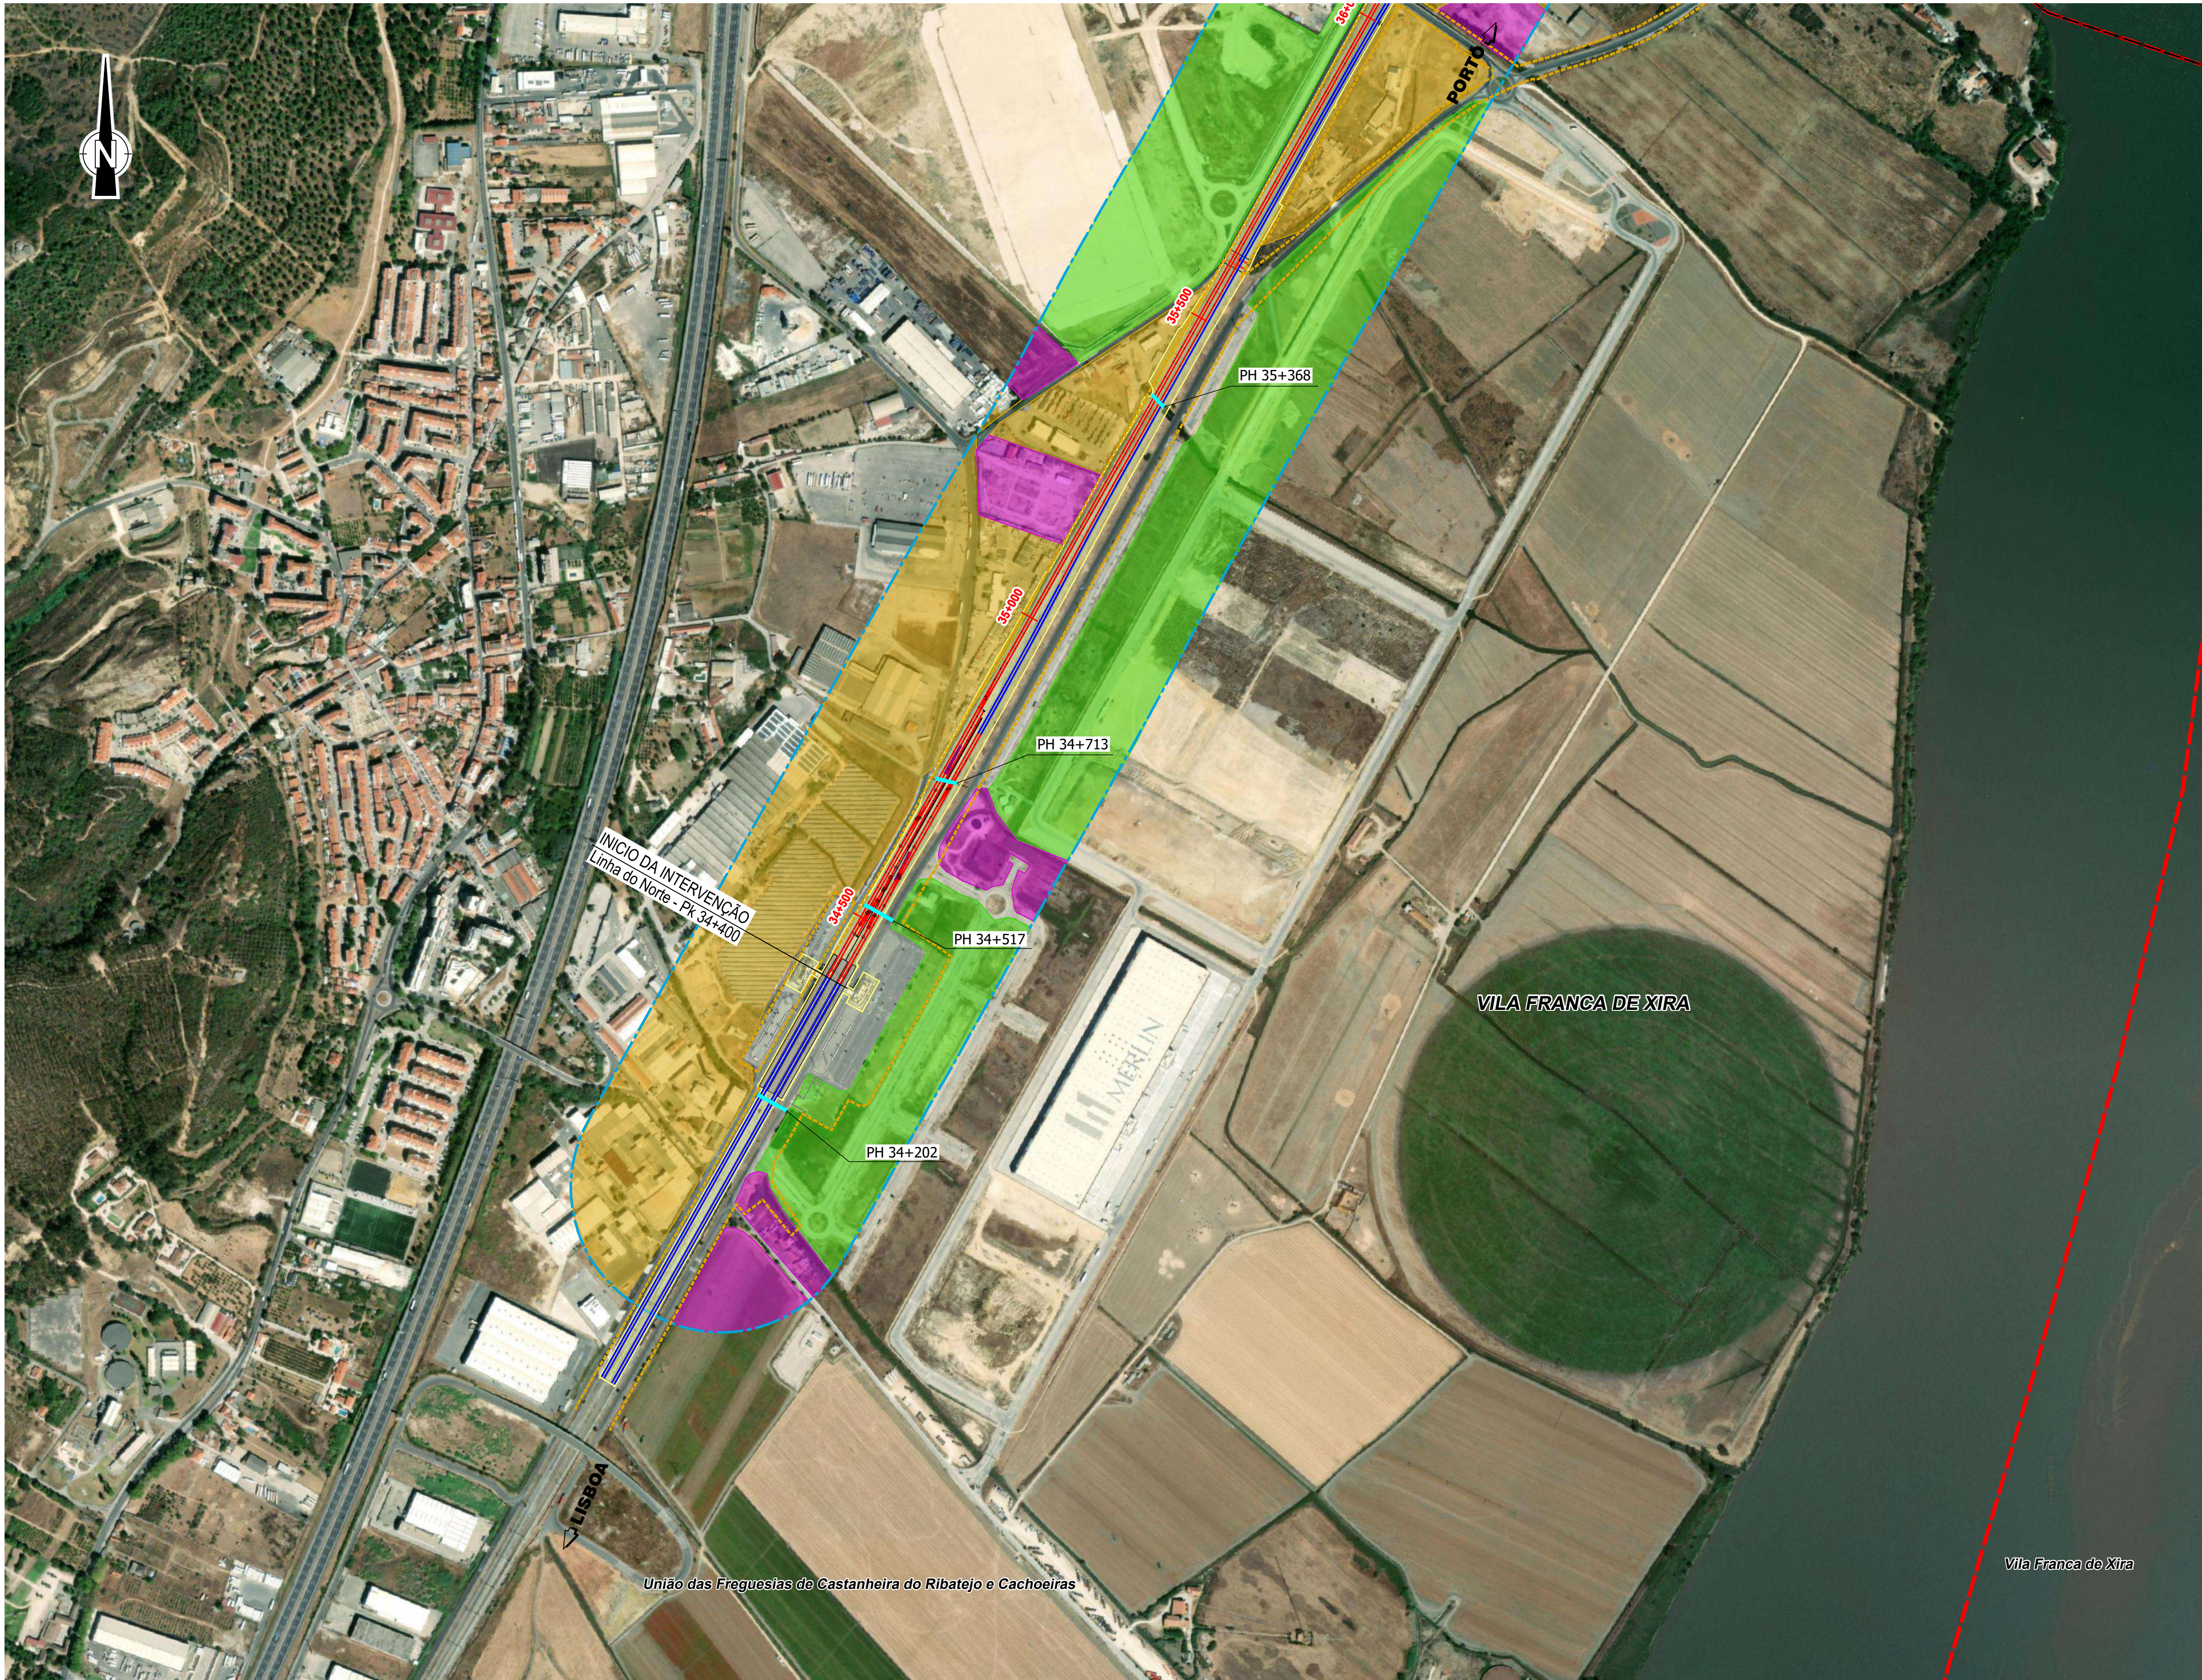

- SIMBOLOGIA DO PROJETO:**
- EIXO DE PROJETO (Unifilar)
 - EIXO DA VIA EXISTENTE (Unifilar)
 - PASSAGENS HIDRÁULICAS EXISTENTES A MANTER
 - PASSAGENS HIDRÁULICAS A INTERVENCIAR
 - REESTABELECIMENTO A CONSTRUIR
 - OBRAS DE ARTE A CONSTRUIR
 - PLATAFORMAS DE PASSAGEIROS EXISTENTE SEM INTERVENÇÃO
 - PLATAFORMAS DE PASSAGEIROS EXISTENTE COM INTERVENÇÃO OU A CONSTRUIR
 - PLATAFORMA TÉCNICA DE CASTANHEIRA DO RIBATEJO A CONSTRUIR

- LEGENDA:**
- ÁREA DE ESTUDO (Corredor de 400m)
 - ÁREA DE INTERVENÇÃO
 - DOMÍNIO PÚBLICO FERROVIÁRIO
 - LIMITE DOS CONCELHOS
 - LIMITE DAS FREGUESIAS


- ZONAMENTO:**
- ZONA A
 - ZONA B
 - ZONA C
 - ZONA D
 - ZONA E
 - ZONA F
 - ZONA G
 - ZONA H
 - ZONA I
 - ZONA J
 - ZONA K
 - ZONA L

Notas:
Sistema de coordenadas de referência: PT-TM06/ETRS89

Fonte:
Créditos de Fotografia Aérea Maxar, CNES, Airbus DS e Microsoft corporation, 2022.



Logótipo e informação complementar				Projeto: PF0223 - Quadruplicação do Troço entre Castanheira do Ribatejo e Azambuja			
EPP CONSULTORES DE ENGENHARIA E ARQUITETURA, Lda				Linha: Linha do Norte - PK 34+100 a PK 47+000			
Código Projeto: 22048				Local: Castanheira do Ribatejo / Azambuja			
Folha: PF0223-PE.10.01.05.043.01_CARTA DE VISIBILIDADE.DWG				Especialidade: V10 - AMBIENTE			
Projeto: Inês Paulino				Título do Desenho: Carta de Visibilidade do solo sobre Oito (Folha 1/5)			
Desenho: Tiago Laranjinho				Escalas: 095			
Validar: Manuela Miguel				Versão: 01			
Folha: 1				Data: Abril-2025			
Folha: 1				Nº de Ordens: 095			
Folha: 1				Nº de Ordens: 01			
Folha: 1				Nº de Ordens: 01			

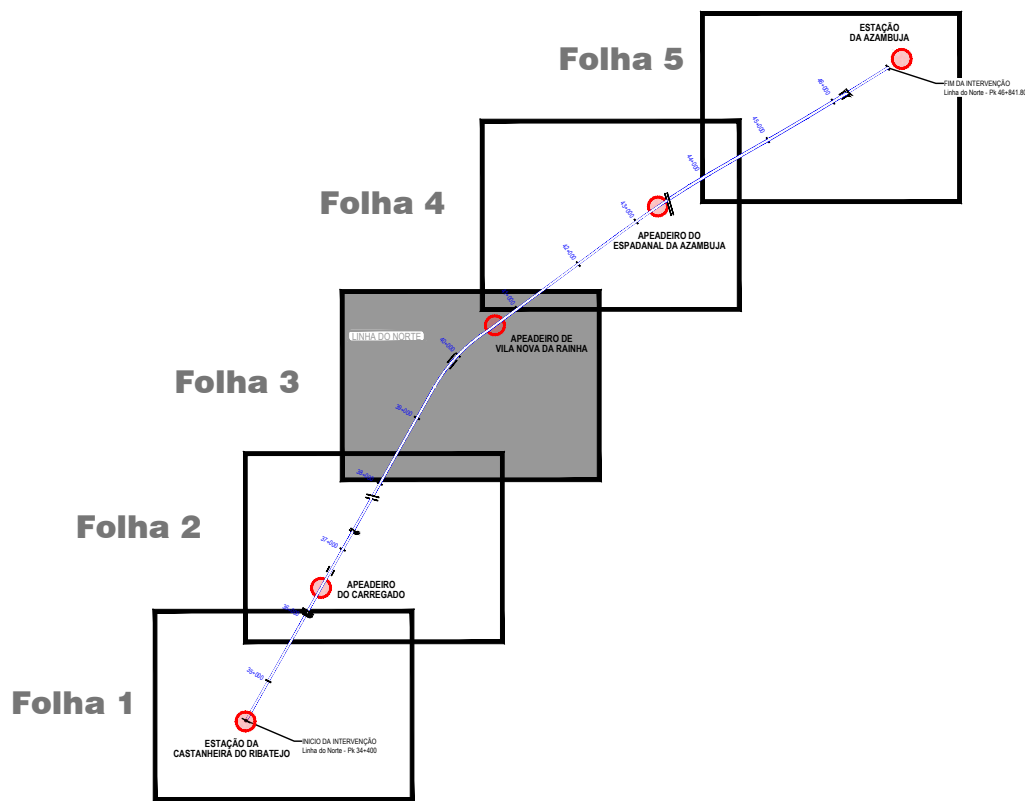

SIMBOLOGIA DO PROJETO:

- EIXO DE PROJETO (Unifilar)
- EIXO DA VIA EXISTENTE (Unifilar)
- PASSAGENS HIDRÁULICAS EXISTENTES A MANTER
- PASSAGENS HIDRÁULICAS A INTERVENCIAR
- RESTABELECIMENTO A CONSTRUIR
- OBRAS DE ARTE A CONSTRUIR
- PLATAFORMAS DE PASSAGEIROS EXISTENTE SEM INTERVENÇÃO
- PLATAFORMAS DE PASSAGEIROS EXISTENTE COM INTERVENÇÃO OU A CONSTRUIR
- PLATAFORMA TÉCNICA DE CASTANHEIRA DO RIBATEJO A CONSTRUIR

LEGENDA:

- ÁREA DE ESTUDO (Corredor de 400m)
- ÁREA DE INTERVENÇÃO
- DOMÍNIO PÚBLICO FERROVIÁRIO
- LIMITE DOS CONCELHOS
- LIMITE DAS FREGUESIAS

ZONAMENTO:



- ZONA A
- ZONA B
- ZONA C
- ZONA D
- ZONA E
- ZONA F
- ZONA G
- ZONA H
- ZONA I
- ZONA J
- ZONA K
- ZONA L

Notas:
Sistema de coordenadas de referência: PT-TM06/ETRS89

Fonte:
Créditos de Fotografia Aérea Maxar, CNES, Airbus DS e Microsoft corporation, 2022.



Logotipo e informação complementar				Projeto			
EPP				PF0223 - Quadruplicação do Troço entre Castanheira do Ribatejo e Azambuja			
PR - CONSULTORES DE ENGENHARIA E ARQUITETURA, S.A.				Linha			
				Linha do Norte - PK 34+100 a PK 47+000			
				Local			
				Castanheira do Ribatejo / Azambuja			
				Especialidade			
				V10 - AMBIENTE			
				Estudo de Impacto Ambiental			
				Título do Documento			
				Carta de Visibilidade do solo sobre Orto (Folha 3/5)			
				Escala			
				1:5000			
Rev.				Data			
Descrição				Responsável			
Projeto				Inês Paulino			
Desenho				Tiago Laranjinho			
Validação				Manuela Miguel			
Origem				Direção de Engenharia e Ambiente			
Empreendimento				Projeto de Execução			
Fase				Projeto de Execução			

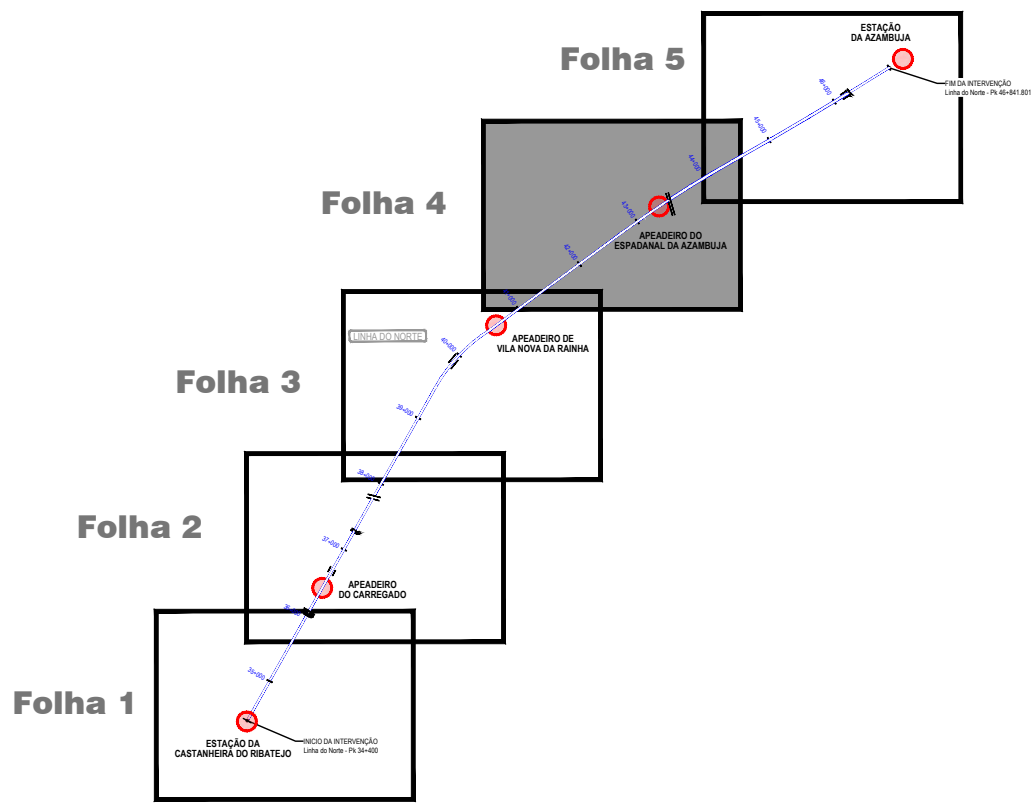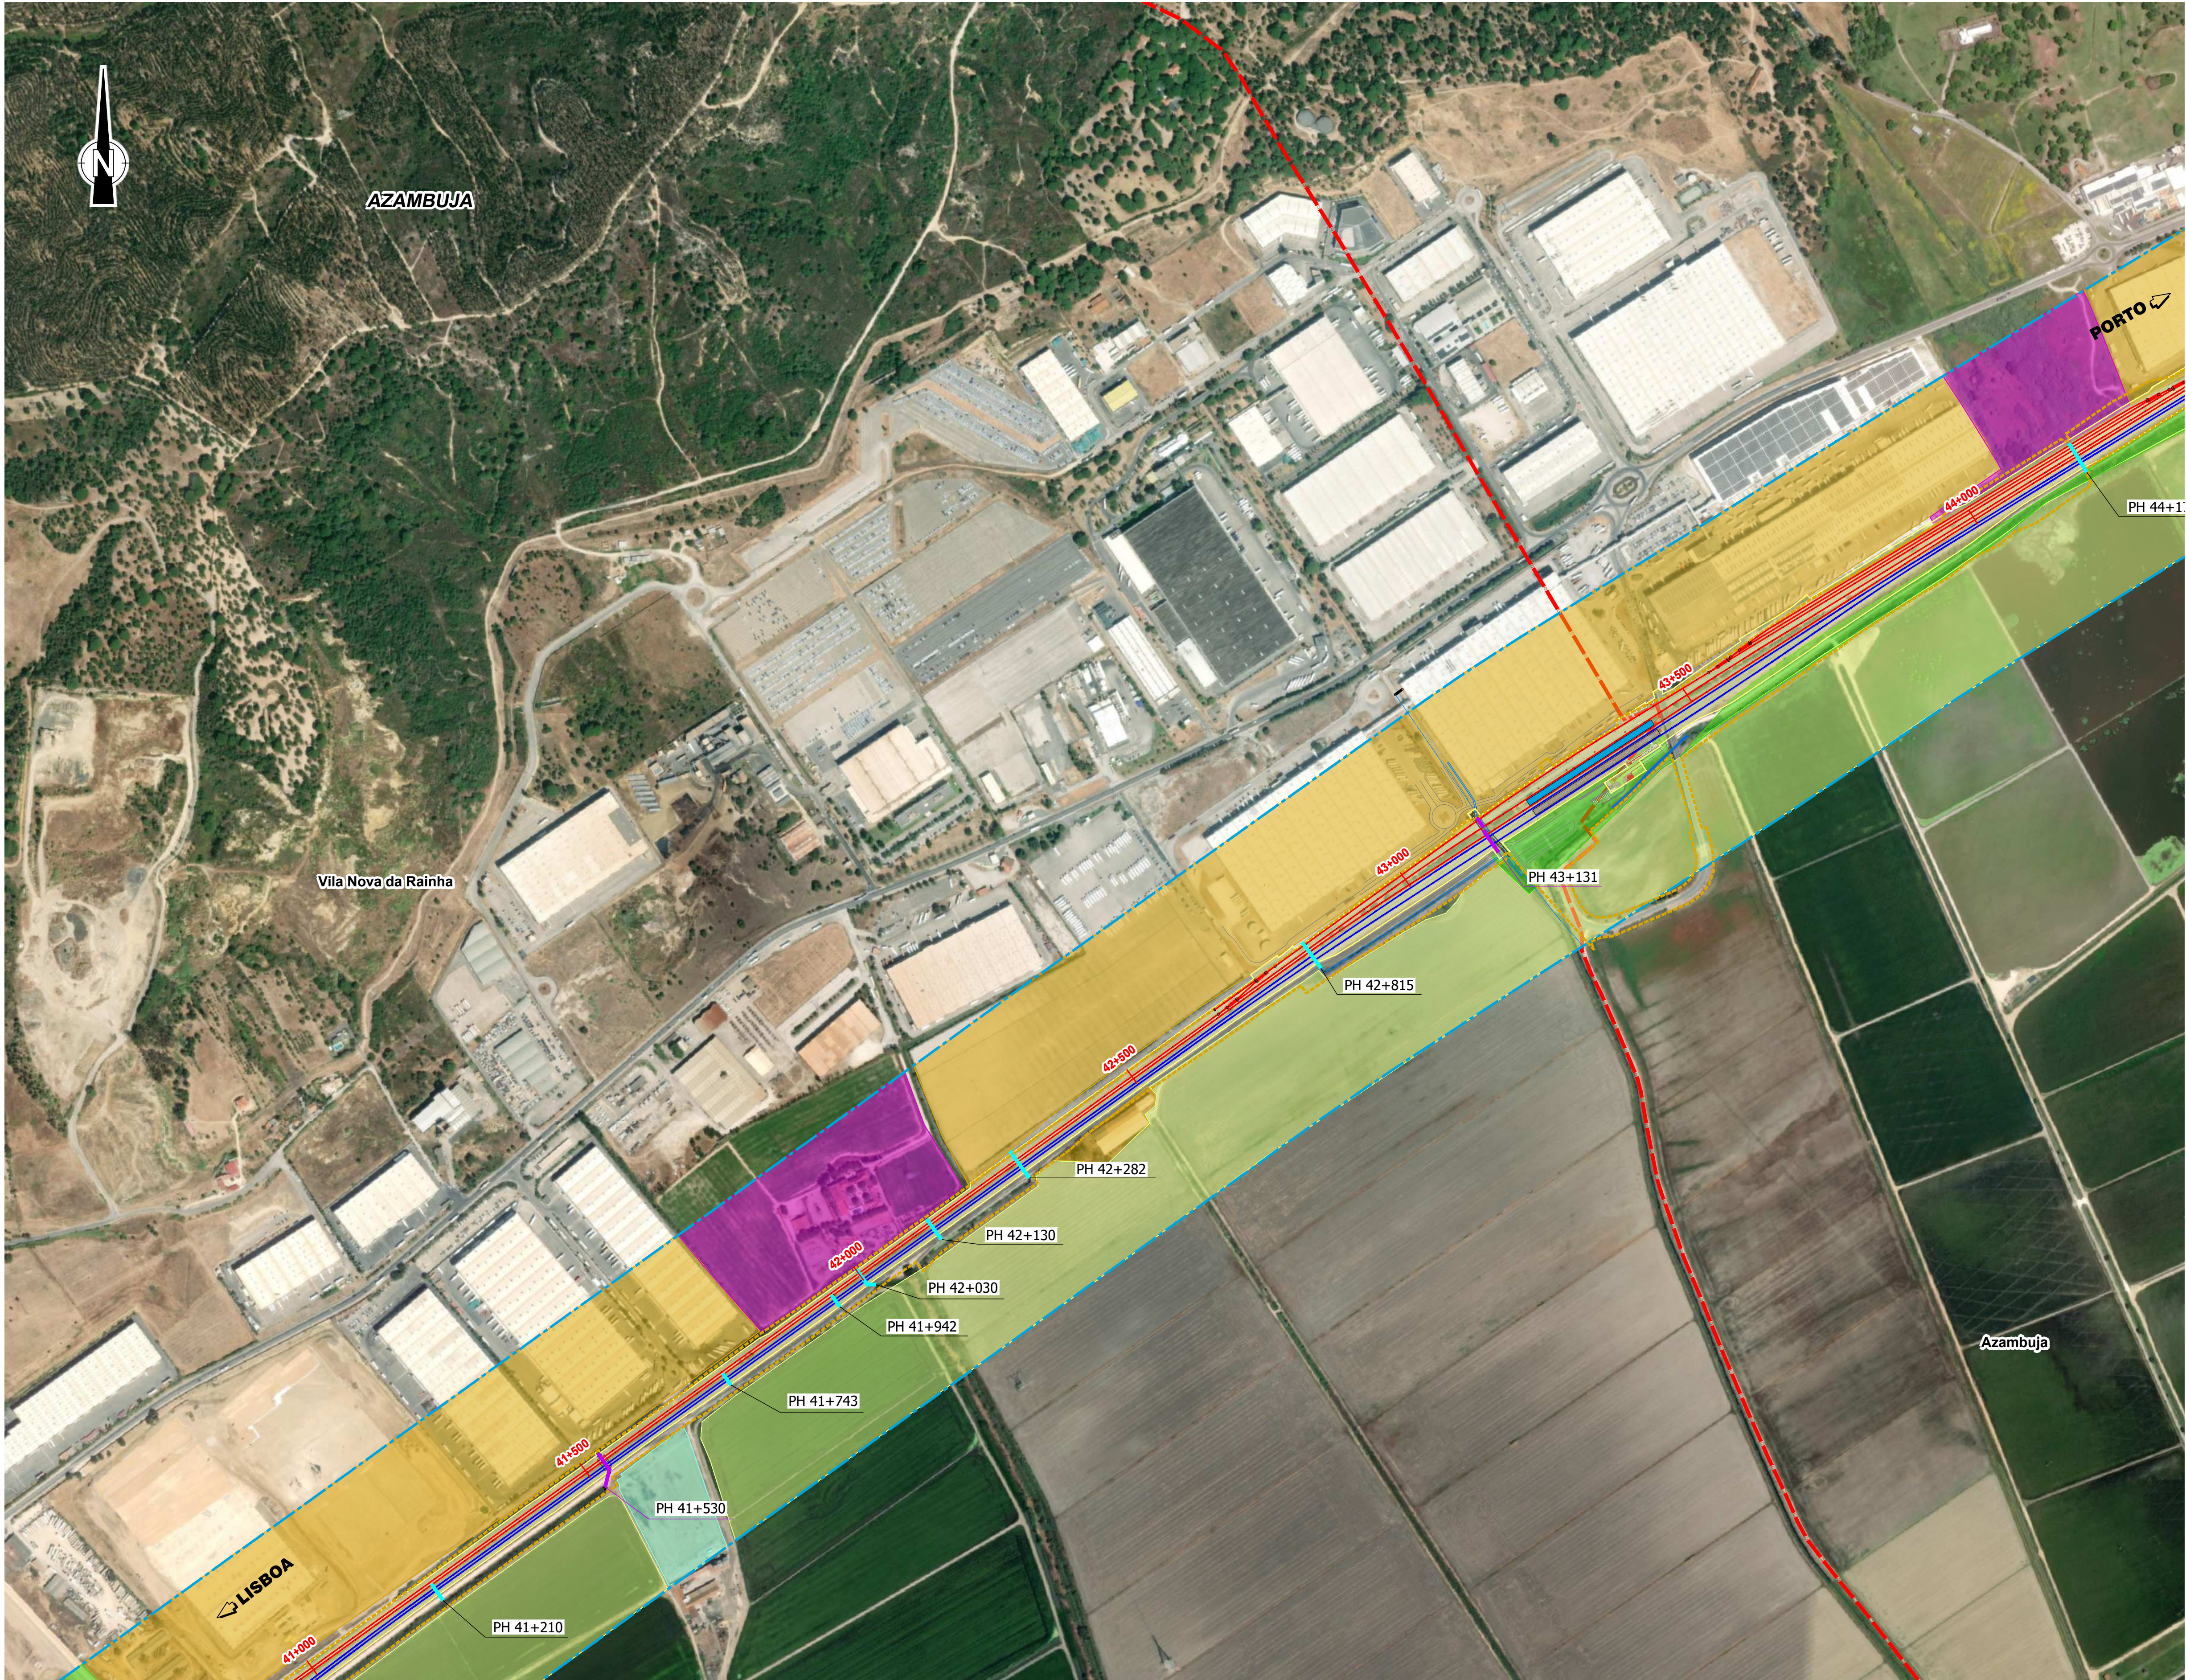

- SIMBOLOGIA DO PROJETO:**
- EIXO DE PROJETO (Unifilar)
 - EIXO DA VIA EXISTENTE (Unifilar)
 - PASSAGENS HIDRÁULICAS EXISTENTES A MANTER
 - PASSAGENS HIDRÁULICAS A INTERVENCIAR
 - RESTABELECIMENTO A CONSTRUIR
 - OBRAS DE ARTE A CONSTRUIR
 - PLATAFORMAS DE PASSAGEIROS EXISTENTE SEM INTERVENÇÃO
 - PLATAFORMAS DE PASSAGEIROS EXISTENTE COM INTERVENÇÃO OU A CONSTRUIR
 - PLATAFORMA TÉCNICA DE CASTANHEIRA DO RIBATEJO A CONSTRUIR

- LEGENDA:**
- ÁREA DE ESTUDO (Corredor de 400m)
 - ÁREA DE INTERVENÇÃO
 - DOMÍNIO PÚBLICO FERROVIÁRIO
 - LIMITE DOS CONCELHOS
 - LIMITE DAS FREGUESIAS



- ZONAMENTO:**
- ZONA A
 - ZONA B
 - ZONA C
 - ZONA D
 - ZONA E
 - ZONA F
 - ZONA G
 - ZONA H
 - ZONA I
 - ZONA J
 - ZONA K
 - ZONA L

Notas:
Sistema de coordenadas de referência: PT-TM06/ETRS89

Fonte:
Créditos de Fotografia Aérea Maxar, CNES, Airbus DS e Microsoft corporation, 2022.



Logótipo e informação complementar				Projeto: PF0223 - Quadruplicação do Troço entre Castanheira do Ribatejo e Azambuja			
EPP - CONSULTORES DE ENGENHARIA E ARQUITETURA, Lda				Linha: Linha do Norte - PK 34+100 a PK 47+000			
Código Projeto: 22048				Local: Castanheira do Ribatejo / Azambuja			
Folha: PF0223-PE.10.01.05.043.01_CARTA DE VISIBILIDADE.DWG				Especialidade: V10 - AMBIENTE			
Projeto: Inês Paulino				Título do Desenho: Carta de Visibilidade do solo sobre Orto (Folha 4/5)			
Desenho: Tiago Laranjinho				Escala: 1:5000			
Validar: Manuela Miguel				Data: Abril-2025			
Fase: Projeto de Execução				Versão: 01			

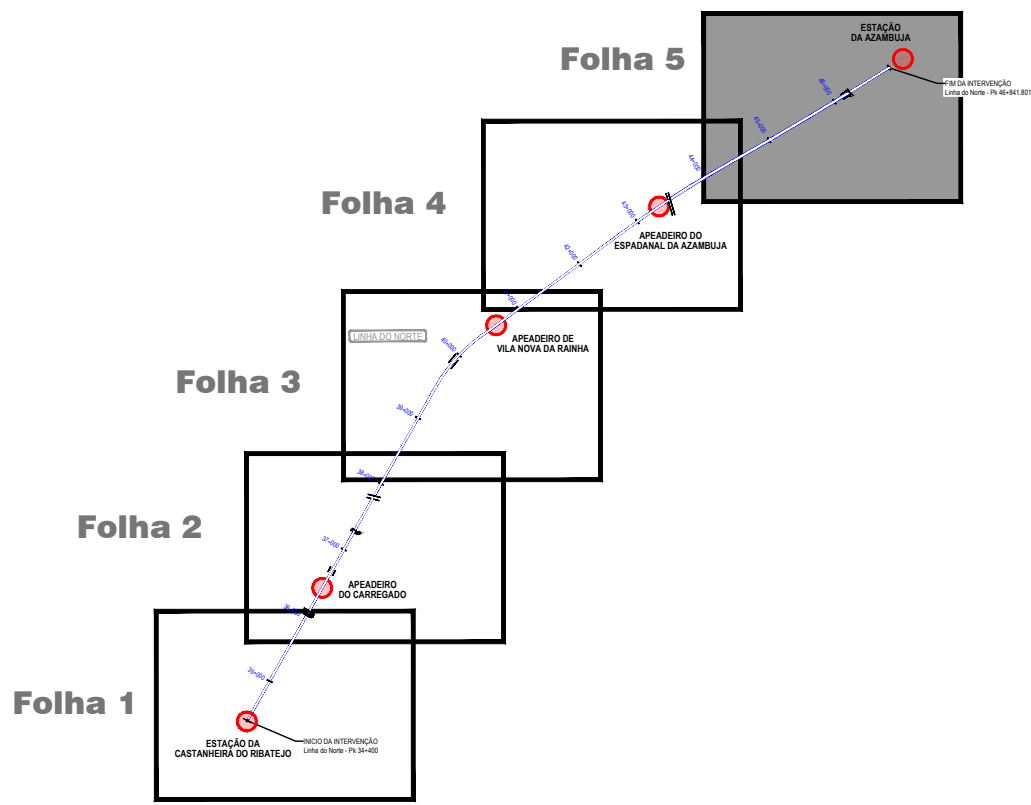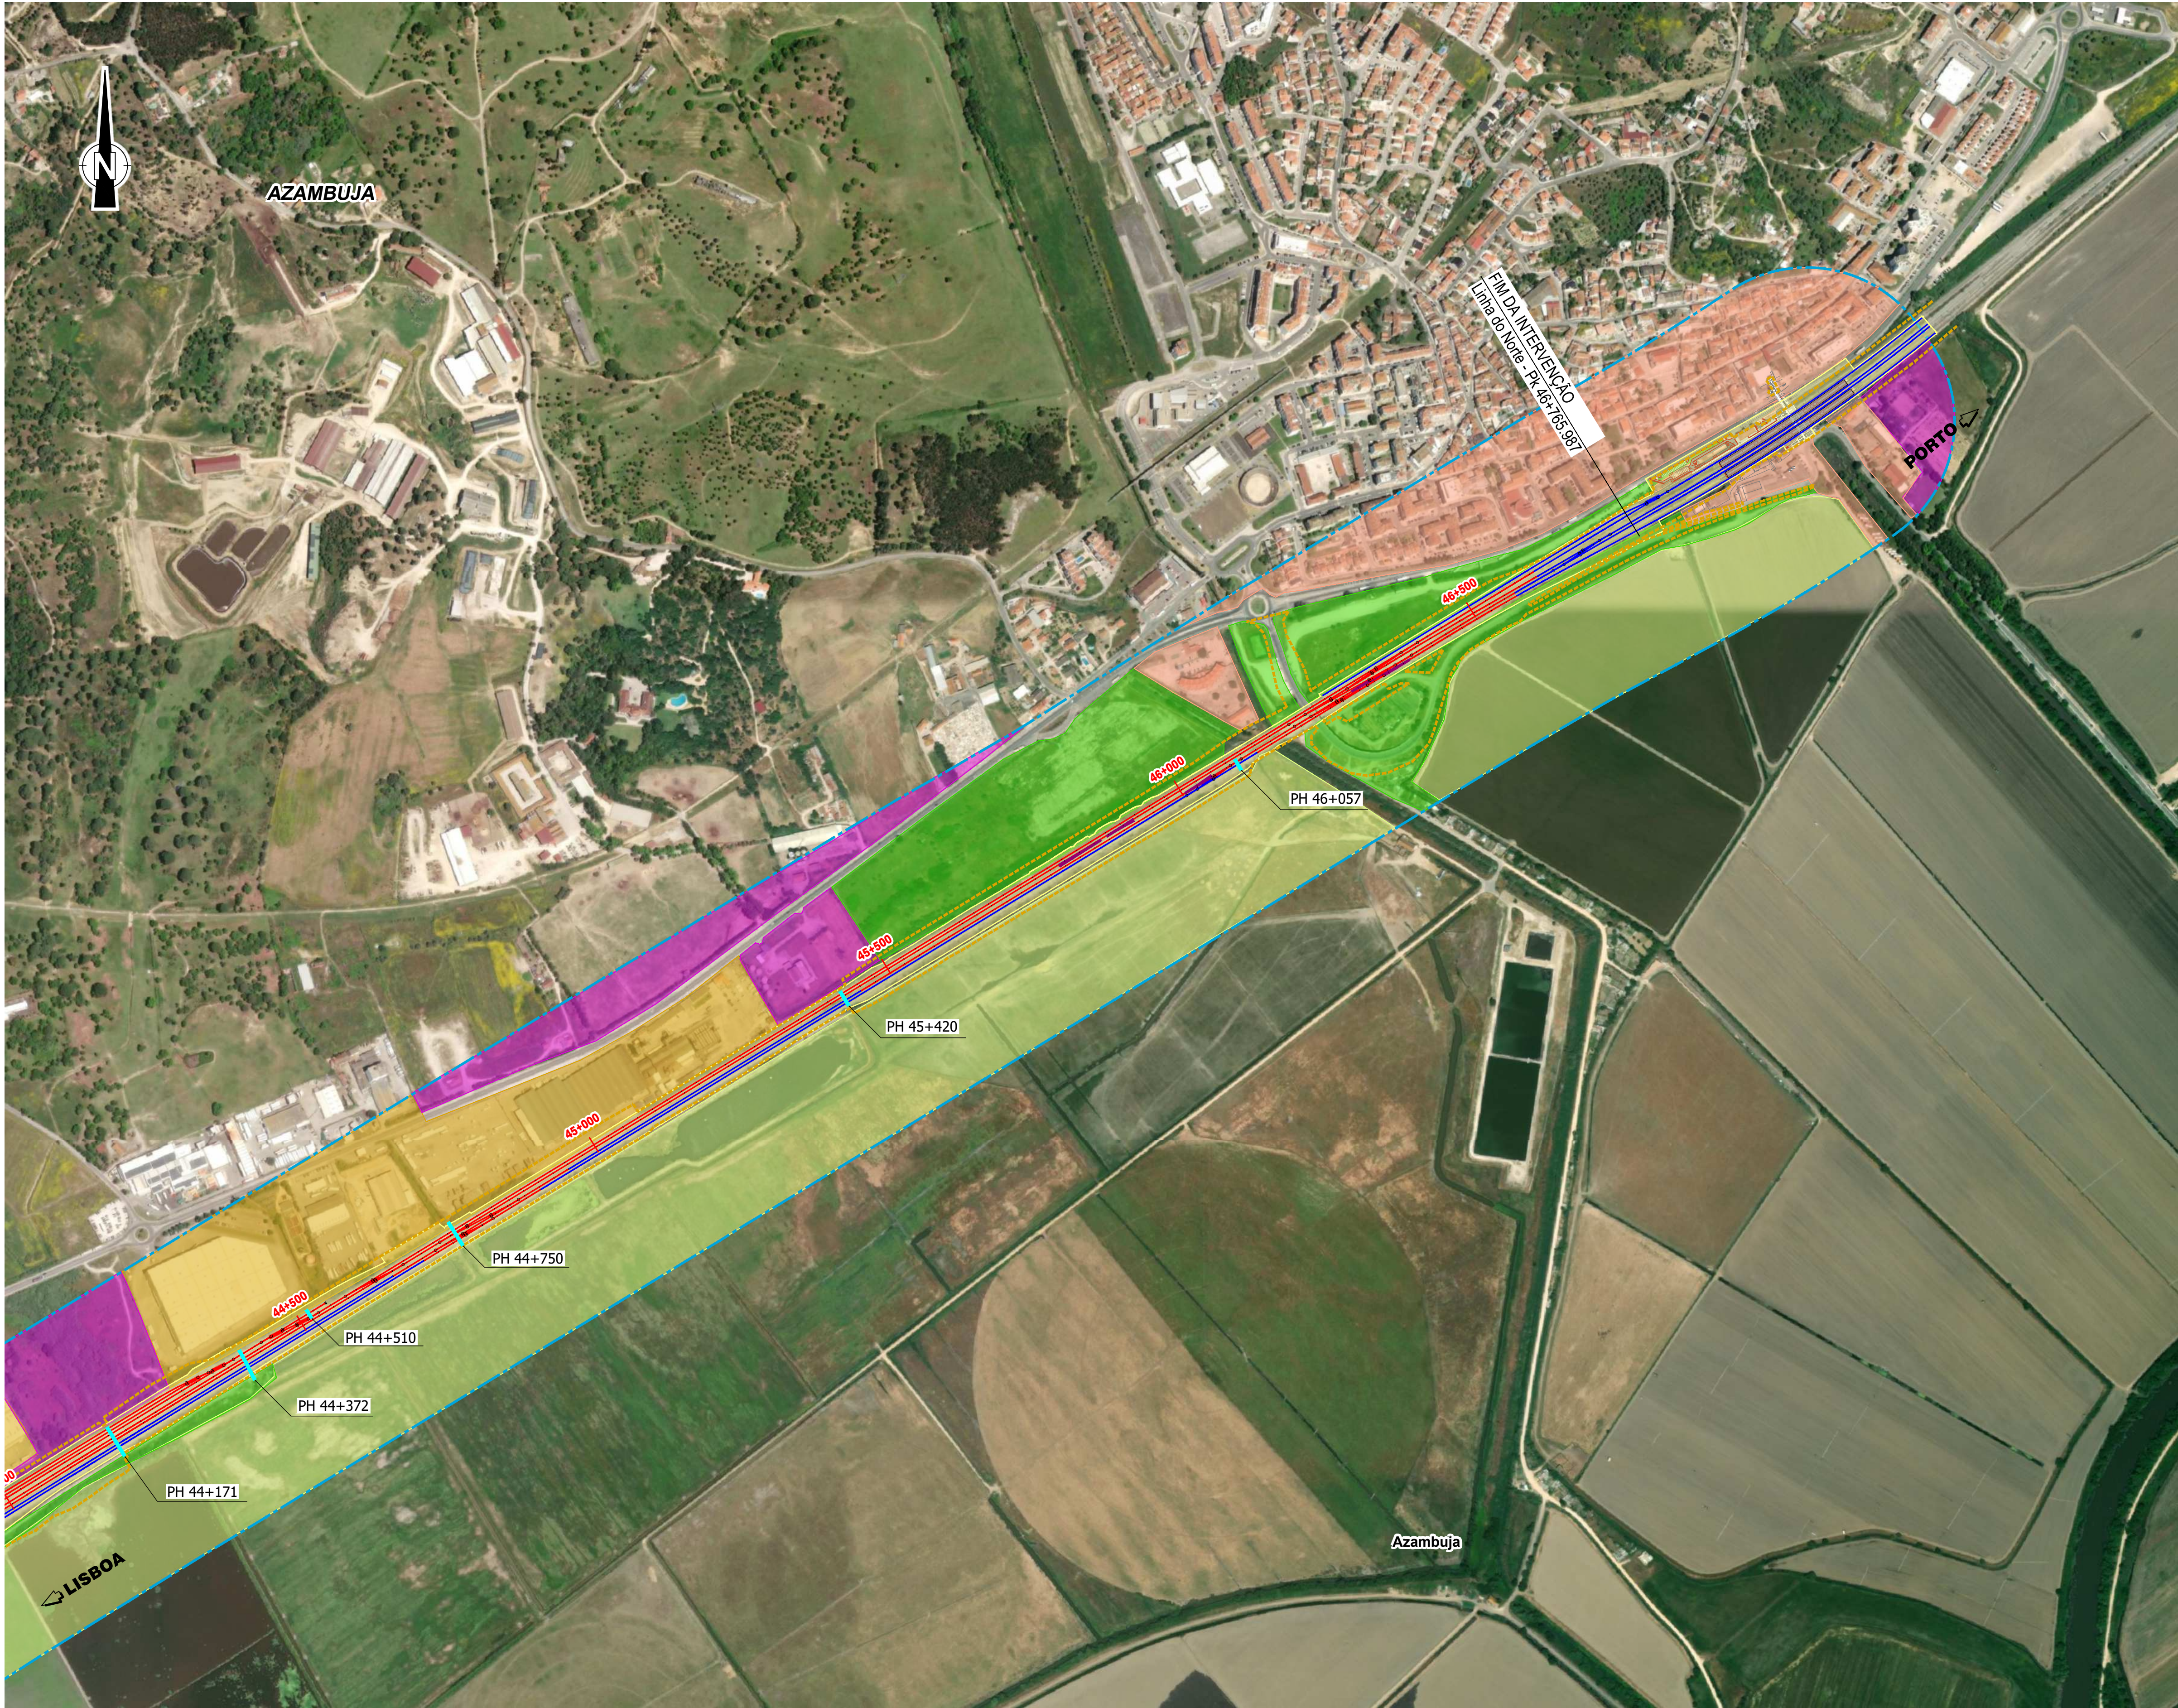

- SIMBOLOGIA DO PROJETO:**
- EIXO DE PROJETO (Unifilar)
 - EIXO DA VIA EXISTENTE (Unifilar)
 - PASSAGENS HIDRÁULICAS EXISTENTES A MANTER
 - PASSAGENS HIDRÁULICAS A INTERVENCIAR
 - RESTABELECIMENTO A CONSTRUIR
 - OBRAS DE ARTE A CONSTRUIR
 - PLATAFORMAS DE PASSAGEIROS EXISTENTE SEM INTERVENÇÃO
 - PLATAFORMAS DE PASSAGEIROS EXISTENTE COM INTERVENÇÃO OU A CONSTRUIR
 - PLATAFORMA TÉCNICA DE CASTANHEIRA DO RIBATEJO A CONSTRUIR


- LEGENDA:**
- ÁREA DE ESTUDO (Corredor de 400m)
 - ÁREA DE INTERVENÇÃO
 - DOMÍNIO PÚBLICO FERROVIÁRIO
 - LIMITE DOS CONCELHOS
 - LIMITE DAS FREGUESIAS

- ZONAMENTO:**
- ZONA A
 - ZONA B
 - ZONA C
 - ZONA D
 - ZONA E
 - ZONA F
 - ZONA G
 - ZONA H
 - ZONA I
 - ZONA J
 - ZONA K
 - ZONA L

Notas:
Sistema de coordenadas de referência: PT-TM06/ETRS89

Fonte:
Créditos de Fotografia Aérea Maxar, CNES, Airbus DS e Microsoft corporation, 2022.

 

			Logótipo e informação complementar		   		O Gestor do Projeto Elisabete Pinto		Projeto PF0223 - Quadruplicação do Troço entre Castanheira do Ribatejo e Azambuja		Código Documento PF0223.PE.10.01.05.043.01	
EPP EPP - CONSULTORES DE ENGENHARIA E ARQUITETURA, Lda							O Responsável Unidade EAAE - João Guerra		Linha Linha do Norte - PK 34+100 a PK 47+000		Nº Registo SAP -	
							O Responsável Departamento EAAE - Tiago Rodrigues		Local Castanheira do Ribatejo / Azambuja		Data Abril-2025	
							O Diretor DEA - Pedro Pais		Especialidade V10 - AMBIENTE Estudo de Impacte Ambiental		Nº de Ordem 099	
											Versão 01	
			Código Projeto 22048		Órgão Direção de Engenharia e Ambiente				Título do Documento		Escalas	
			Ficheiro PF0223.PE.10.01.05.043.01_CARTA DE VISIBILIDADE.DWG		Empreendimento							
Rev	Data	Descrição	Projetista Inês Paulino	Desenhista Tiago Laranjinho	Validador Manuela Miguel	Fase Projeto de Execução	Carta de Visibilidade do solo sobre Orto (Folha 5/5)				1:5000	