



ALÇADO NORTE / NORTH ELEVATION
1 : 200

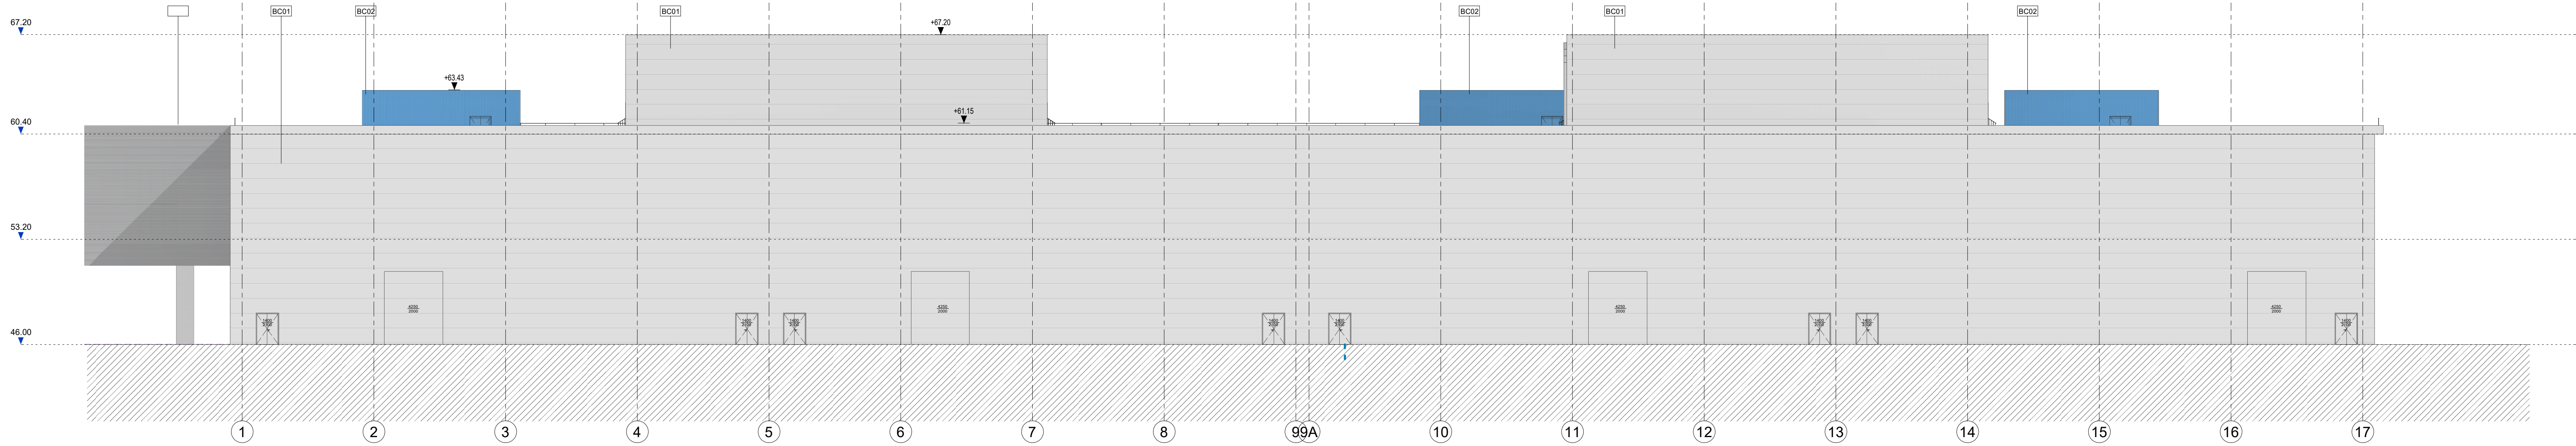

ALÇADO SUL / SOUTH ELEVATION
1 : 200

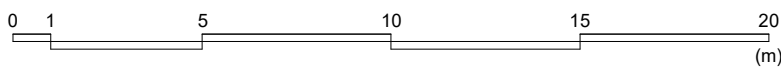

NOTAS GERAIS

- Todas as cotes deverão ser verificadas em obra;
- Caso se verifique qualquer incompatibilidade no presente projeto, a mesma deverá, de imediato, ser comunicada por escrito para o projetista;
- Este desenho carece de consulta e análise de outras peças de projeto;
- Deverão ser verificadas em obra todas as condicionantes assumidas no projeto;
- Todas as Especialidades desenhadas são meramente indicativas. Para a sua execução deverão ser consultados os desenhos das respectivas Especialidades;
- Não medir desenhos, utilizar apenas a cotação. Todas as cotas apresentadas deverão ser ateadas em obra;
- Em caso de incoerência entre desenhos no presente projeto, a escala mais amplada é a que vigora. Não obstante, a situação deverá, de imediato, ser comunicada por escrito para o projetista;
- Todos os acabamentos e materiais deverão ser validados / aprovados em obra pela equipa projetista e pelo Dono de Obra;
- Os números de ordem dos valores deverão ser verificados nos desenhos gerais de projeto;

SIMBOLOGIA


- Linha Terreno Natural
- X'X' Cota da Proposta

ACABAMENTOS

AB	RODAPÉS INTERIORES	FF	SERRALHARIA GERAL
AC	PARQUES INTERIORES	FG	ORELHADORES
AD	TECTOS INTERIORES	FR	CORRIMENTOS E GUARDAS
BA	PAVIMENTOS EXTERIORES	GG	CARPINTARIA GERAL
BB	RODAPÉS EXTERIORES	GM	MOBILIÁRIO FIXO
BC	TECTOS EXTERIORES	HH	DIVERSOS
BD	PARQUES EXTERIORES	II	APARELHOS DE ILUMINAÇÃO
CA	COMPOSIÇÃO DO PAVIMENTO	JE	EQUIPAMENTO DE COZINHA
CC	COMPOSIÇÃO DE PAREDES	JH	MOVÉIS
CD	COMPOSIÇÃO DO TECTO	VP	PORTAS
DE	TECTOS	VJ	JANELAS
DI	IMPERMEABILIZAÇÃO	VV	ENVIGARÇADOS
ES	EQUIPAMENTO SANITÁRIO	SS	SINALIZAÇÃO

BC01	PR sandwich panel, Light gray color
BC02	PR sandwich panel, Blue gray color
VV01	Horizontal aluminum frame glazing "REYNERS", natural color + double glass
VV02	"SAINT-GOBAIN"

PLANTA CHAVE / KEY PLAN

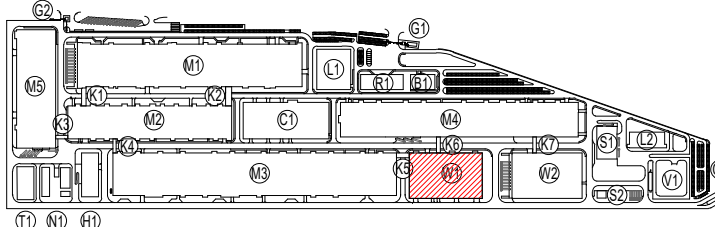

M1 - PRODUÇÃO ELÉTRICA (ELECTRIC WORKSHOP)	L1 - LABORATÓRIO 1 (LABORATORY 1)
M2 - PRODUÇÃO DE CELULAS (CELL WORKSHOP)	L2 - LABORATÓRIO 2 (LABORATORY 2)
M3 - FORMAÇÃO (FORMATION WORKSHOP)	G1 - PORTA-VAZ / GUARD HOUSE 1
M4 - MANUTENÇÃO (MAINTENANCE WORKSHOP)	G2 - PORTA-VAZ / GUARD HOUSE 2
M5 - PRODUÇÃO DE INVOLUCROS (PARTS MANUFACTORY)	G3 - PORTA-VAZ / GUARD HOUSE 3
N1 - ESTACIÓN DE REPOZAR (REST AREA)	V1 - SUBESTACIÓN PRINCIPAL (SUBSTATION)
H1 - ARMAZÉM DE QUÍMICOS (CHEMICAL STORAGE)	W1 - ARMAZÉM DE CELULAS (CELL WAREHOUSE)
E1 - DEPÓSITO (WATER TANK)	WC - ARMAZÉM GERAL (GENERAL WAREHOUSE)
T1 - ESTÁGIO (STAGE)	
BT - INSTALAÇÕES PARA COLABORADORES (EMPLOYEE SERVICE CENTER)	
C1 - ED. CENTRAL DE UTILIDADES (CENTRAL UTILITY BUILDING CLUB)	
S1 - ESTACIÓN DE RESERVA (STORAGE STATION)	
G2 - ESTACIÓN DE RESERVA (STORAGE STATION)	
K1 - CORREDORES (CORRIDORS)	

00	30/08/2023	Emissão Inicial / First Issue	FSN
Rev.	Data / Date	Descrição / Description	Aprov.



Cliente / Client

CALB

Projeto / Project
UNIDADE INDUSTRIAL DE BATERIAS DE LÍTIU
LITHIUM BATTERY GIGAFACTORY PLANT

Fase / Phase
PROJETO DE EXECUÇÃO
DETAIL DESIGN

Designação / Designation
ARQUITECTURA / ARCHITECTURE
W1

ALÇADOS

ELEVATIONS

NORTE / SUL

NORTH / SOUTH

Escalas / Scales : SEE DRAWING	Projecto / Designed : C2 / QDA
Data / Date : 30/08/2023	Desenhado / Drawn : SVB
Processado / Processed : T2022-519	Verificado / Checked : NSM
Ficheiro / File : T2022-519-09-EX-ARC-W1-4010-DWG-00	Aprovado / Approved : FSN

Desenho Nº / Drawing no.	Revisão / Rev.
--------------------------	----------------

EX-ARC-W1-4010-DWG **00**

This drawing is property of QUADRANTE, Engenharia e Consultoria, S.A. It cannot be copied, partially or totally, or conveyed to third parties without written allowance from QUADRANTE, S.A. This drawing is only good for construction if properly signed.