

NOTAS GERAIS

- Todas as cotas deverão ser verificadas em obra;
- Caso se verifique qualquer incompatibilidade no presente projeto, a mesma deverá, de imediato, ser comunicada por escrito para o projetista;
- Este desenho carece de consulta e análise de outras peças de projeto;
- Deverão ser verificadas em obra todas as condicionantes assumidas no projeto;
- Todas as Especialidades desenhadas são meramente indicativas. Para a sua execução deverão ser consultados os desenhos das respetivas Especialidades;
- Não medir desenhos, utilizar apenas a cotação. Todas as cotas apresentadas deverão ser aferidas em obra;
- Em caso de incoerência entre desenhos no presente projeto, a escala mais ampliada é a que vigorar. Não obstante, a situação deverá, de imediato, ser comunicada por escrito para o projetista;
- Todos os acabamentos e materiais deverão ser validados / aprovados em obra pela equipa projetista e pelo Dono de Obra;
- Os números de ordem dos vãos deverão ser verificados nos desenhos gerais de projeto;

SIMBOLOGIA


- — — Linha Terreno Natural
- XXX Cota da Proposta

ACABAMENTOS

| | | | |
|----|-------------------------|----|-------------------------|
| AB | RODAPÉS INTERIORES | FF | SERRALHARIA GERAL |
| AC | PAREDES INTERIORES | FG | GRELHADORES |
| AD | TECTOS INTERIORES | FR | CORRIMÕES E GUARDAS |
| BA | PAVIMENTOS EXTERIORES | GG | CARPINTARIA GERAL |
| BB | RODAPÉS EXTERIORES | GM | MOBILIÁRIO FIXO |
| BC | PAREDES EXTERIORES | HH | DIVERSOS |
| BD | TECTOS EXTERIORES | II | APARELHOS DE ILUMINAÇÃO |
| CA | COMPOSIÇÃO DO PAVIMENTO | JE | EQUIPAMENTO DE COZINHA |
| CC | COMPOSIÇÃO DE PAREDES | JM | MOVÉIS |
| CD | COMPOSIÇÃO DO TECTO | VP | PORTAS |
| DC | TECTOS | VJ | JANELAS |
| DI | IMPERMEABILIZAÇÃO | VV | ENVIDRAÇADOS |
| ES | EQUIPAMENTO SANITÁRIO | SI | SINALIZAÇÃO |

| | |
|------|---|
| BC01 | Panel sandwich PIR (cor cinza claro) |
| FF03 | Grelha electrolítica em aço inoxidável 316 (cor natural) |
| FR01 | Guarda-corpo em aço inoxidável (h=1100mm) com postes verticais de espaçamento = 100mm (cor natural) |

PLANTA CHAVE / KEY PLAN

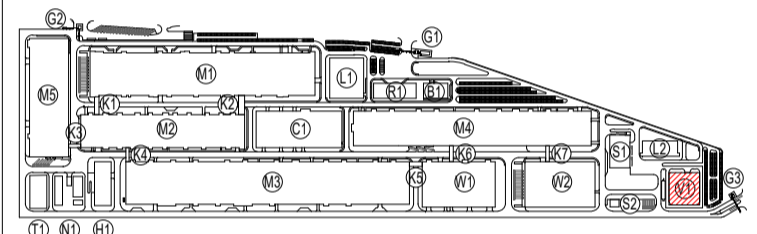

| | |
|---|--|
| M1 - PRODUÇÃO ELÉTRICA / ELECTRODE WORKSHOP | L1 - LABORATÓRIO 1 / LABORATORY 1 |
| M2 - PRODUÇÃO DE CÉLULAS / CELL WORKSHOP | L2 - LABORATÓRIO 2 / LABORATORY 2 |
| M3 - FORMAÇÃO / FORMATION WORKSHOP | G1 - PORTARIA 1 / GUARD HOUSE 1 |
| M4 - ENROLAMENTO / FINISHING WORKSHOP | G2 - PORTARIA 2 / GUARD HOUSE 2 |
| M5 - PRODUÇÃO DE INVÓLCROS / PARTS MANUFACTORY | G3 - PORTARIA 3 / GUARD HOUSE 3 |
| N1 - ESTAÇÃO DE NMP / NMP FURNY STATION | V1 - SUBESTAÇÃO PRINCIPAL / SUBSTATION |
| H1 - ARMAZÉM DE QUÍMICOS / CHEMICAL STORAGE | V2 - ARMAZÉM DE CÉLULAS / CELL WAREHOUSE |
| R1 - EDIFÍCIO R&D / R&D BUILDING | V2 - ARMAZÉM GERAL / GENERAL WAREHOUSE |
| T1 - ITARI / WOF | |
| B1 - INSTALAÇÕES PARA COLABORADORES / EMPLOYEE SERVICE CENTER | |
| C1 - ED. CENTRAL DE UTILIDADES / CENTRAL UTILITY BUILDING (CUB) | |
| S1 - ESTAÇÃO DE RESÍDUOS SÓLIDOS / SWT | |
| S2 - ESTAÇÃO DE RESÍDUOS URBANOS / GARBAGE STATION | |
| K4 - CORREDORES LOGÍSTICOS / LOGISTIC CORRIDORS | |

| Rev. | Data / Date | Emissão Inicial / First Issue | FSN |
|------|-------------|-------------------------------|-----|
| 00 | 30/08/2023 | Emissão Inicial / First Issue | FSN |



Ciente / Client

CALB

Projeto / Project

UNIDADE INDUSTRIAL DE BATERIAS DE LÍTIO
LITHIUM BATTERY GIGAFACTORY PLANT

Fase / Phase

PROJETO DE EXECUÇÃO
DETAIL DESIGN


Designação / Designation
ARQUITETURA / ARCHITECTURE V1

ALÇADOS
ELEVATIONS
SUL / OESTE
SOUTH / WEST

| | |
|--|--------------------------------|
| Escalas / Scales : SEE DRAWING | Projelou / Designed : C2 / QDA |
| Data / Date : 30/08/2023 | Desenhou / Drawn : SVB |
| Processo / Process : T2022-519 | Verificou / Checked : NSM |
| Ficheiro / File : T2022-519-09-EX-ARC-V1-4020-DWG-00 | Aprovou / Approved : FSN |


Desenho Nº / Drawing no. **EX-ARC-V1-4020-DWG** **00**

This drawing is property of QUADRANTE, Engenharia e Consultoria, S.A. It cannot be copied, partially or totally, or conveyed to third parties without written allowance from QUADRANTE, S.A. This drawing is only good for construction if properly signed.

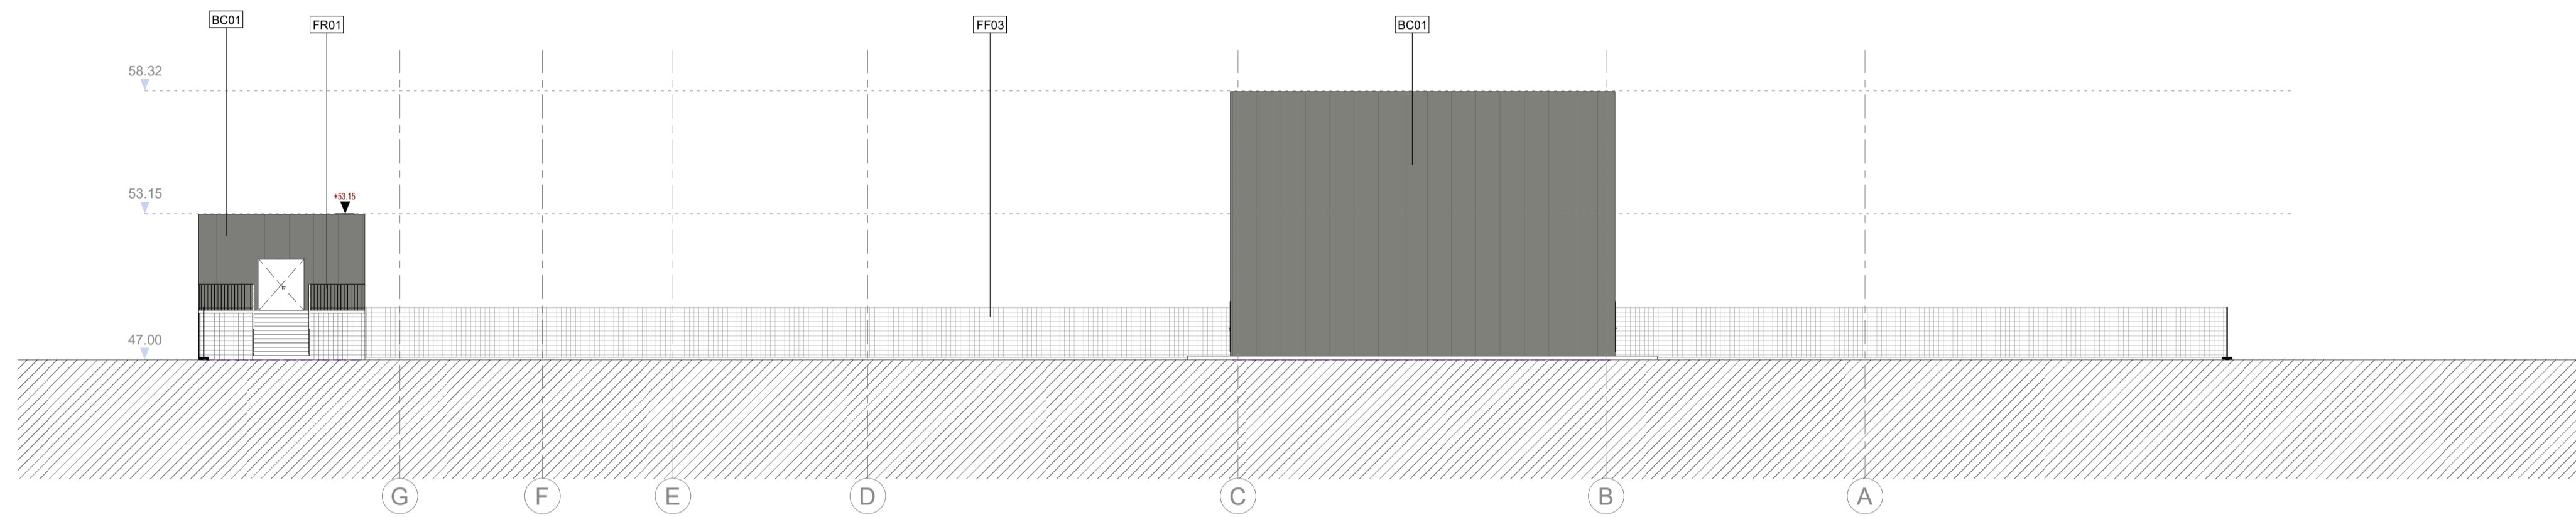

ALÇADO SUL / SOUTH ELEVATION

1 : 200

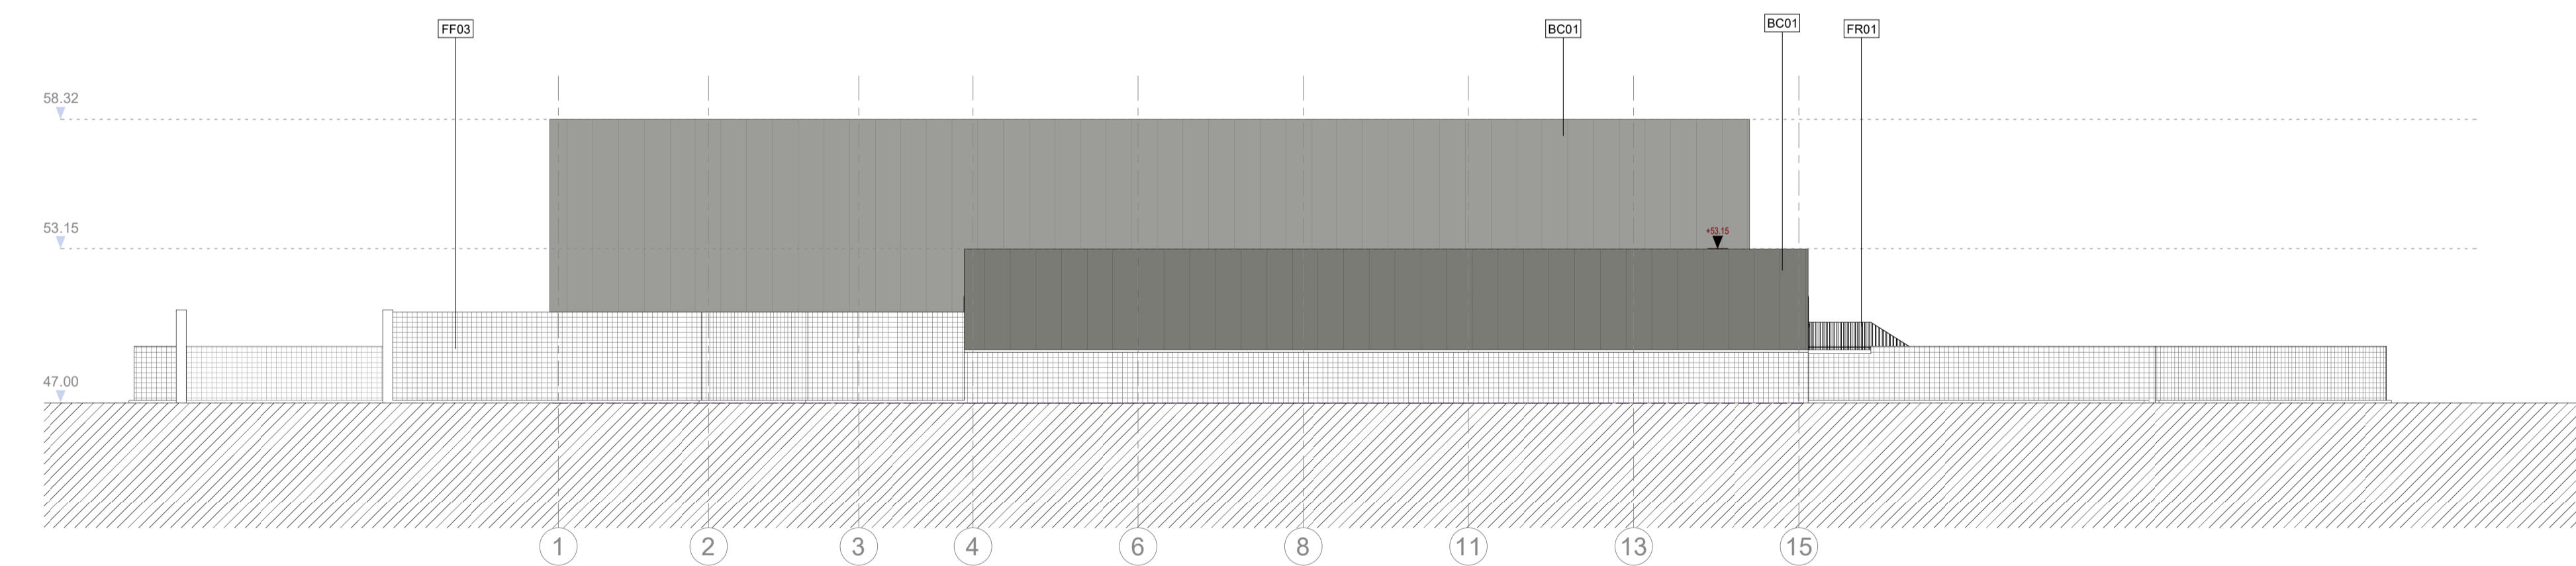

ALÇADO OESTE / WEST ELEVATION

1 : 200

