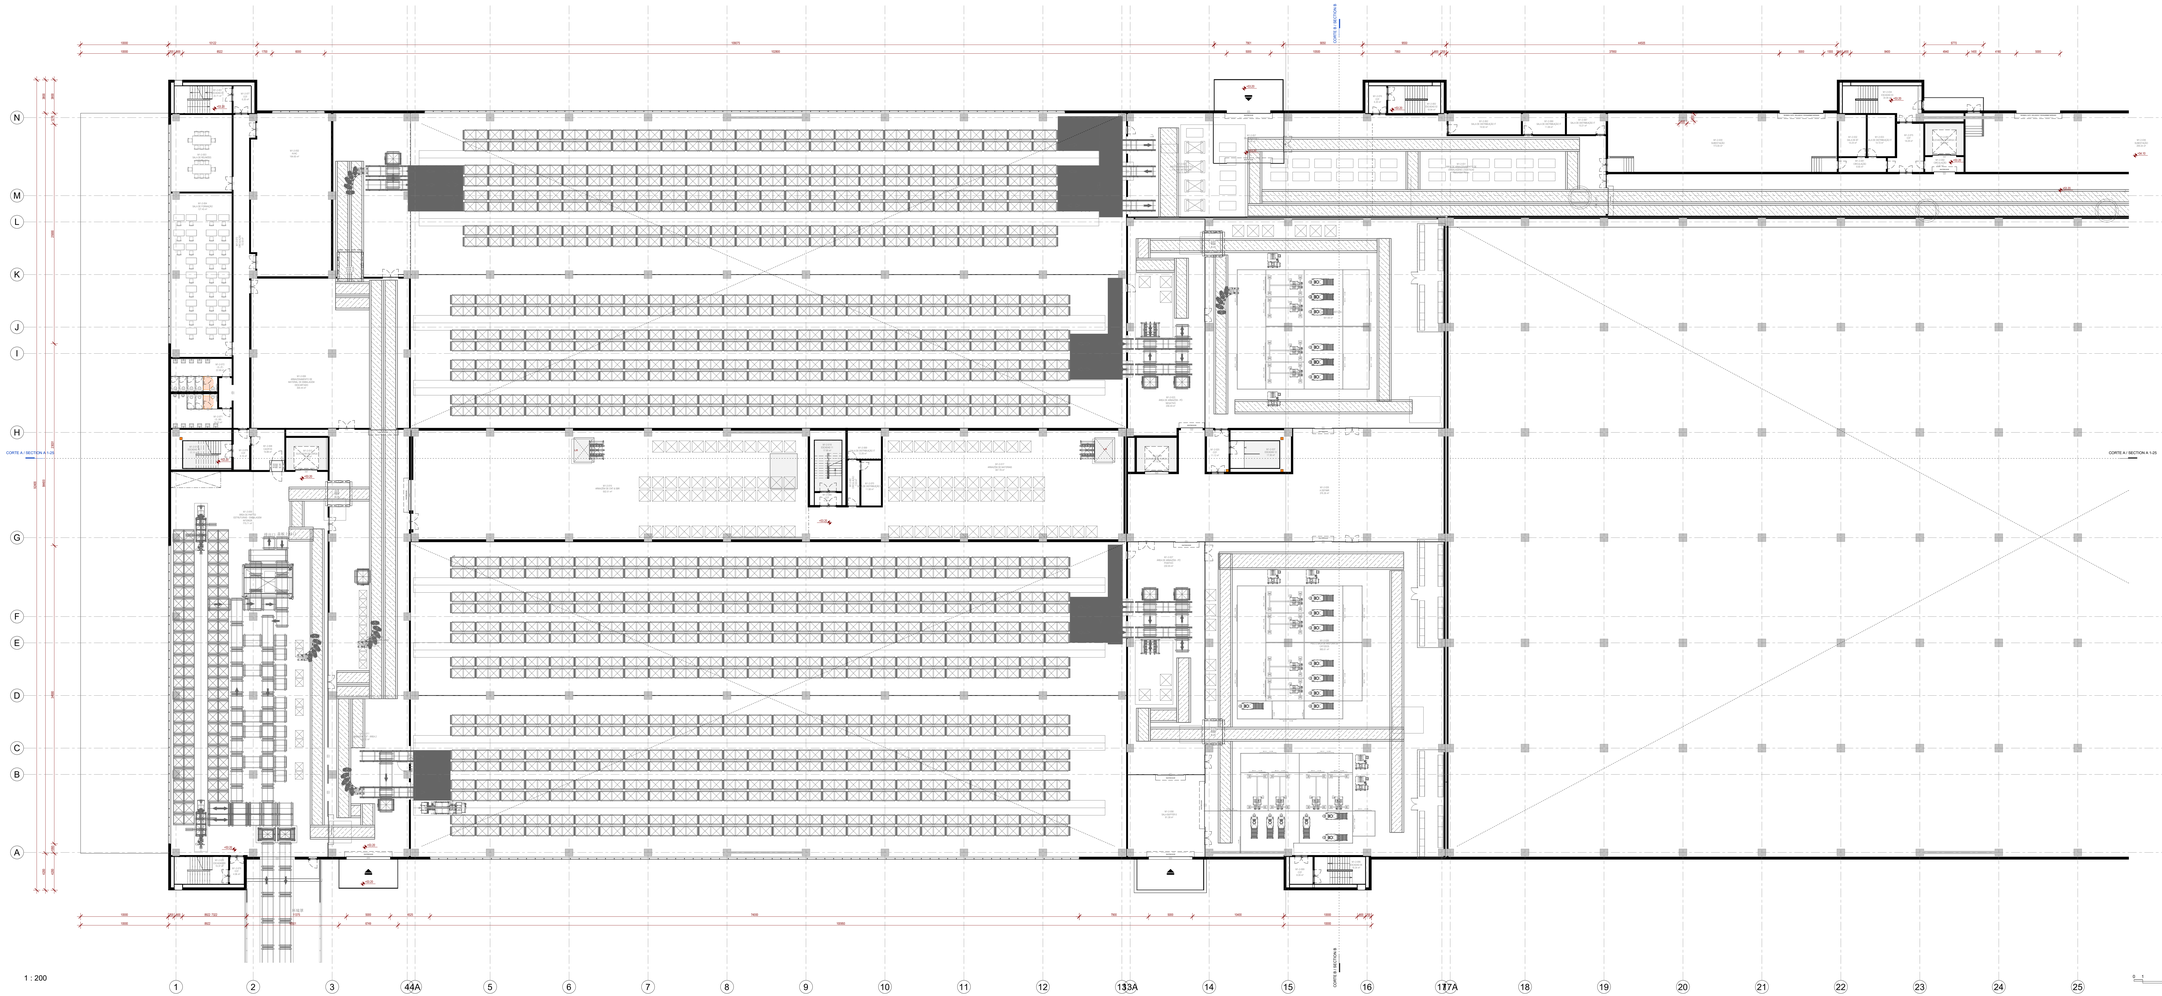

NOTAS GERAIS

- Todas as cotas deverão ser verificadas em obra;

- Caso se verifique qualquer incompatibilidade no presente projeto, a mesma deverá, de imediato, ser comunicada por escrito para a propietária;

- Este desenho cancela de consulta e análise de outras peças de projeto;

- Deverão ser verificadas em obra todas as condicionantes assumidas no projeto;

- Todas as Especialidades desenhadas são meramente indicativas. Para a sua execução deverão ser consultados os desenhos das respetivas Especialidades.

- Não medir desenhos, utilizar apenas a cotagem. Todas as cotas apresentadas deverão ser afetas em obra;

- Em caso de incoerência entre desenhos no presente projeto, a escala mais ampliada prevalece. Em caso de dúvida persistente, a situação deverá, de imediato, ser comunicada por escrito para a propietária.

- Todos os acabamentos e materiais deverão ser validados / aprovados em obra pela equipa projetista e pelo Dono de Obra;

- Os números de ordem dos vãos deverão ser verificados nos desenhos gerais de projeto;

SIMBOLOGIA

- Acesso Pedonal
- Cargas e Descargas
- Cota da Proposta

PLANTA CHAVE / *KEY PLAN*

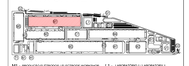

M1 - PRODUÇÃO ELETRODOS / ELECTRODE WORKSHOP
M2 - PRODUÇÃO CÉLULAS / CELL WORKSHOP
M3 - FORMAÇÃO / FORMATION WORKSHOP
M4 - EMBALAGEM / PACKING WORKSHOP
M5 - ARMAZÉM DE MATÉRIAS PRIMAS / RAW MANUFACTORY
M6 - ESTAÇÃO DE MAT. HUMP PUMP / STATION
L1 - ARMAZÉM DE QUÍMICOS / CHEMICAL STORAGE
T1 - ETAR / WWTP
B1 - INSTALAÇÕES PARA COLABORADORES / EMPLOYEES SERVICE CENTER
S1 - ESTAÇÃO DE RESÍDUOS ESPECIAIS / SPECIAL WASTE FACILITY
S2 - ESTAÇÃO DE RESÍDUOS URBANOS / GARBAGE STATION
L1 - LABORATÓRIO 1 / LABORATORY 1
L2 - LABORATÓRIO 2 / LABORATORY 2
G1 - PORTARIA 1 / GUARD HOUSE 1
G2 - PORTARIA 2 / GUARD HOUSE 2
V1 - SUBESTAÇÃO PRINCIPAL / SUBSTATION
V1 - SUBESTAÇÃO PRINCIPAL / SUBSTATION
W1 - ARMAZÉM DE CÉLULAS / CELL WAREHOUSE
W2 - ARMAZÉM GERAL / GENERAL WAREHOUSE
K4 - CONTENTORES LOGÍSTICOS / LOGISTIC CONTAINERS

Rev.	Data / Date	Descrição / Description	Aprov.
00	30/08/2023	Emissão Inicial / First Issue	FSN

QUADRANTE

coba Portugal Consultores de Engenharia e Ambiente, S.A.

Cliente / *Client*

CALB

Projeto / *Project*

UNIDADE INDUSTRIAL DE BATERIAS DE LÍTIO

LITHIUM BATTERY GIGAFACTORY PLANT

Fase / *Phase*

PROJETO DE EXECUÇÃO

DETAIL DESIGN

Designação / *Designation*

ARQUITETURA / ARCHITECTURE M1

PLANTA

FLOOR PLAN

PISO 2 1-25

LEVEL 2 1-25

Escalas / *Scales*	SEE DRAWING	Projetou / *Designed*	CD / QDA
Data / *Date*	30/08/2023	Desenhou / *Drawn*	MSG
Processo / *Process*	72022-519	Verificou / *Checked*	NSM
Ficheiro / *File*	72022-519-EX-ARC-M1-2020-DWG-00	Aprovou / *Approved*	FSN

Desenho Nº / *Drawing no.*

EX-ARC-M1-2020-DWG

Revisão / *Rev.*

00

This drawing is property of QUADRANTE, Engenheiros e Consultores, S.A. It cannot be copied, reproduced or used without the written permission or allowance from QUADRANTE, S.A.
This drawing is only good for construction if properly signed