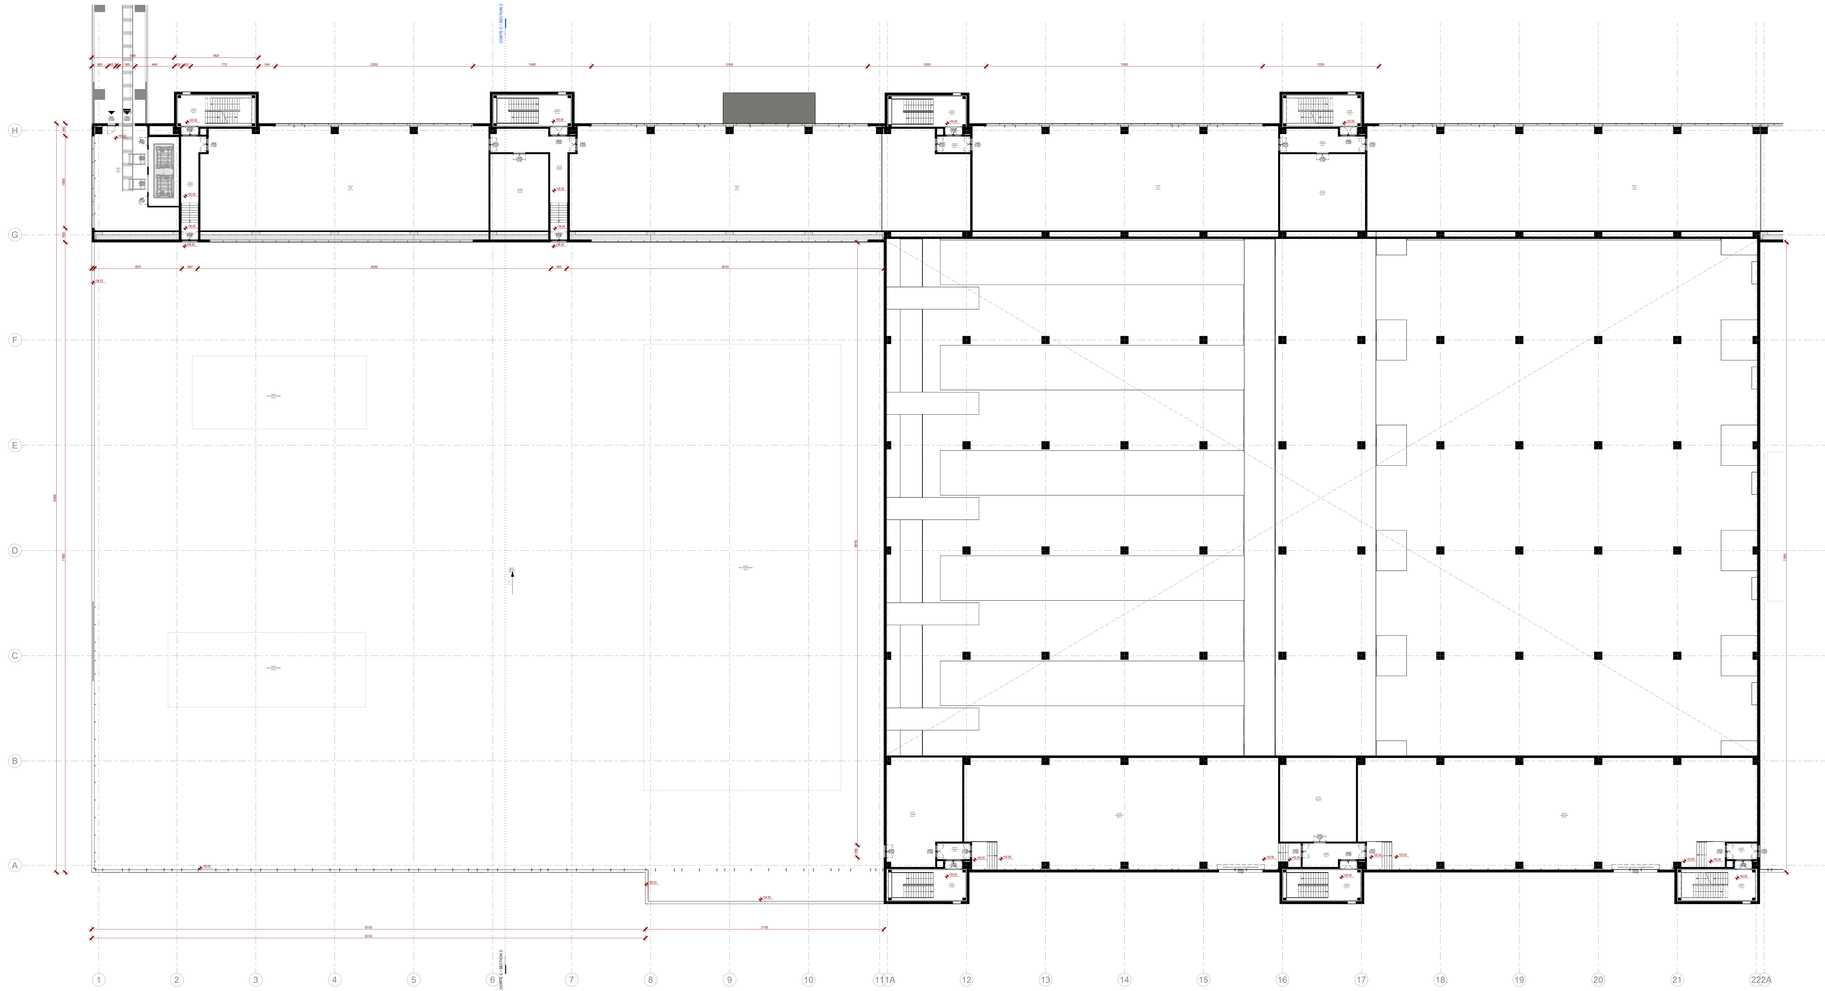


1 : 200

## NOTAS GERAIS

- Todas as cotas deverão ser verificadas em obra;

- Caso se verifique qualquer incompatibilidade no presente projeto, a mesma deverá, de imediato, ser comunicada por escrito para o projetista;

- Este desenho carece de consulta e análise de outras peças de projeto;

- Deverão ser verificadas em obra todas as condicionantes assumidas no projeto;

- Todas as Especialidades desenhadas são meramente indicativas. Para a sua execução deverão ser consultados os desenhos das respetivas Especialidades;

- Não medir desenhos, utilizar apenas a cotagem. Todas as cotas apresentadas deverão ser aferidas em obra;

- Em caso de incoerência entre desenhos no presente projeto, a escala mais ampliada prevalece. Em caso de incoerência, a situação deverá, de imediato, ser comunicada por escrito para o projetista.

- Todos os acabamentos e materiais deverão ser validados / aprovados em obra pela equipa projetista e pelo Dono de Obra;

- Os numeros de ordem dos vãos deverão ser verificados nos desenhos gerais de projeto;

## SIMBOLOGIA

Acesso Pedonal

Cargas e Descargas

Cota da Proposta

## PLANTA CHAVE / *KEY PLAN*

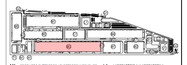

M1 - PRODUÇÃO ELETRÓDIOS / ELECTRODE WORKSHOP
M2 - PRODUÇÃO CÉLULAS / CELL WORKSHOP
M3 - FORMAÇÃO / FORMATION WORKSHOP
M4 - EMBALAGEM / PACKING WORKSHOP
M5 - ARMAZÉM DE MATERIAIS / RAW MATERIALS FACTORY
N1 - ESTAÇÃO DE AMF / AMF PUMP STATION
H1 - ARMAZÉM DE QUÍMICOS / CHEMICAL STORAGE
T1 - ETAR / WWTP
T1 - ETAR / WWTP
B1 - INSTALAÇÕES PARA COLABORADORES / EMPLOYEES SERVICE CENTER
B2 - INSTALAÇÕES PARA COLABORADORES / FACILITY PLACING CUBE
S1 - ESTAÇÃO DE RESÍDUOS SÓLIDOS / WWTP
S2 - ESTAÇÃO DE RESÍDUOS URBANOS / GARBAGE STATION
K4 - COMPRESSORES E ASSISTIDOS / COMPRESSORS

L1 - LABORATÓRIO 1 / LABORATORY 1
L2 - LABORATÓRIO 2 / LABORATORY 2
C1 - PORTARIA 1 / GUARD HOUSE 1
C2 - PORTARIA 2 / GUARD HOUSE 2
C3 - PORTARIA 3 / GUARD HOUSE 3
V1 - SUBESTAÇÃO PRINCIPAL / SUBSTATION
W1 - ARMAZÉM DE CÉLULAS / CELL WAREHOUSE
W2 - ARMAZÉM GERAL / GENERAL WAREHOUSE

| Rev. | Data / Date | Descrição / Description | Aprov. |
|---|---|---|---|
| 00 | 30/06/2023 | Emissão Inicial / First Issue | FSN |

QUADRANTE

coba Portugal Consultores de Engenharia e Ambiente, S.A.

Cliente / *Client*

**CALB**

Projeto / *Project*

UNIDADE INDUSTRIAL DE BATERIAS DE LÍTIO

LITHIUM BATTERY GIGAFACTORY PLANT

Fase / *Phase*

PROJETO DE EXECUÇÃO

DETAIL DESIGN

Designação / *Designation*

ARQUITETURA / ARCHITECTURE M3

PLANTA

*FLOOR PLAN*

PISO 2 1-22a

*LEVEL 2 1-22a*

| | | | |
|---|---|---|---|
| Escalas / *Scales* | SEE DRAWING | Projetou / *Designed* | C2 / QDA |
| Data / *Date* | 30/06/2023 | Desenhou / *Drawn* | ALT |
| Processo / *Process* | 72022-519 | Verificou / *Checked* | NSM |
| Ficheiro / *File* | 72022-519-EX3-ARC-M3-2020-DWG-00 | Aprovou / *Approved* | FSN |

Desenho Nº / *Drawing no.* EX-ARC-M3-2020-DWG

Revisão / *Rev.* 00

This drawing is property of QUADRANTE, Engenharia e Consultoria, S.A. It cannot be copied, reproduced or used without the previous written consent or allowance from QUADRANTE, S.A.
This drawing is only good for construction if properly signed

0 1 5 10 15 20 (m)