


SERVIÇOS AFETADOS
IDENTIFICAÇÃO DA REDE DE DISTRIBUIÇÃO DE ENERGIA EXISTENTE MT - PLANTA
Esc.: 1/2000

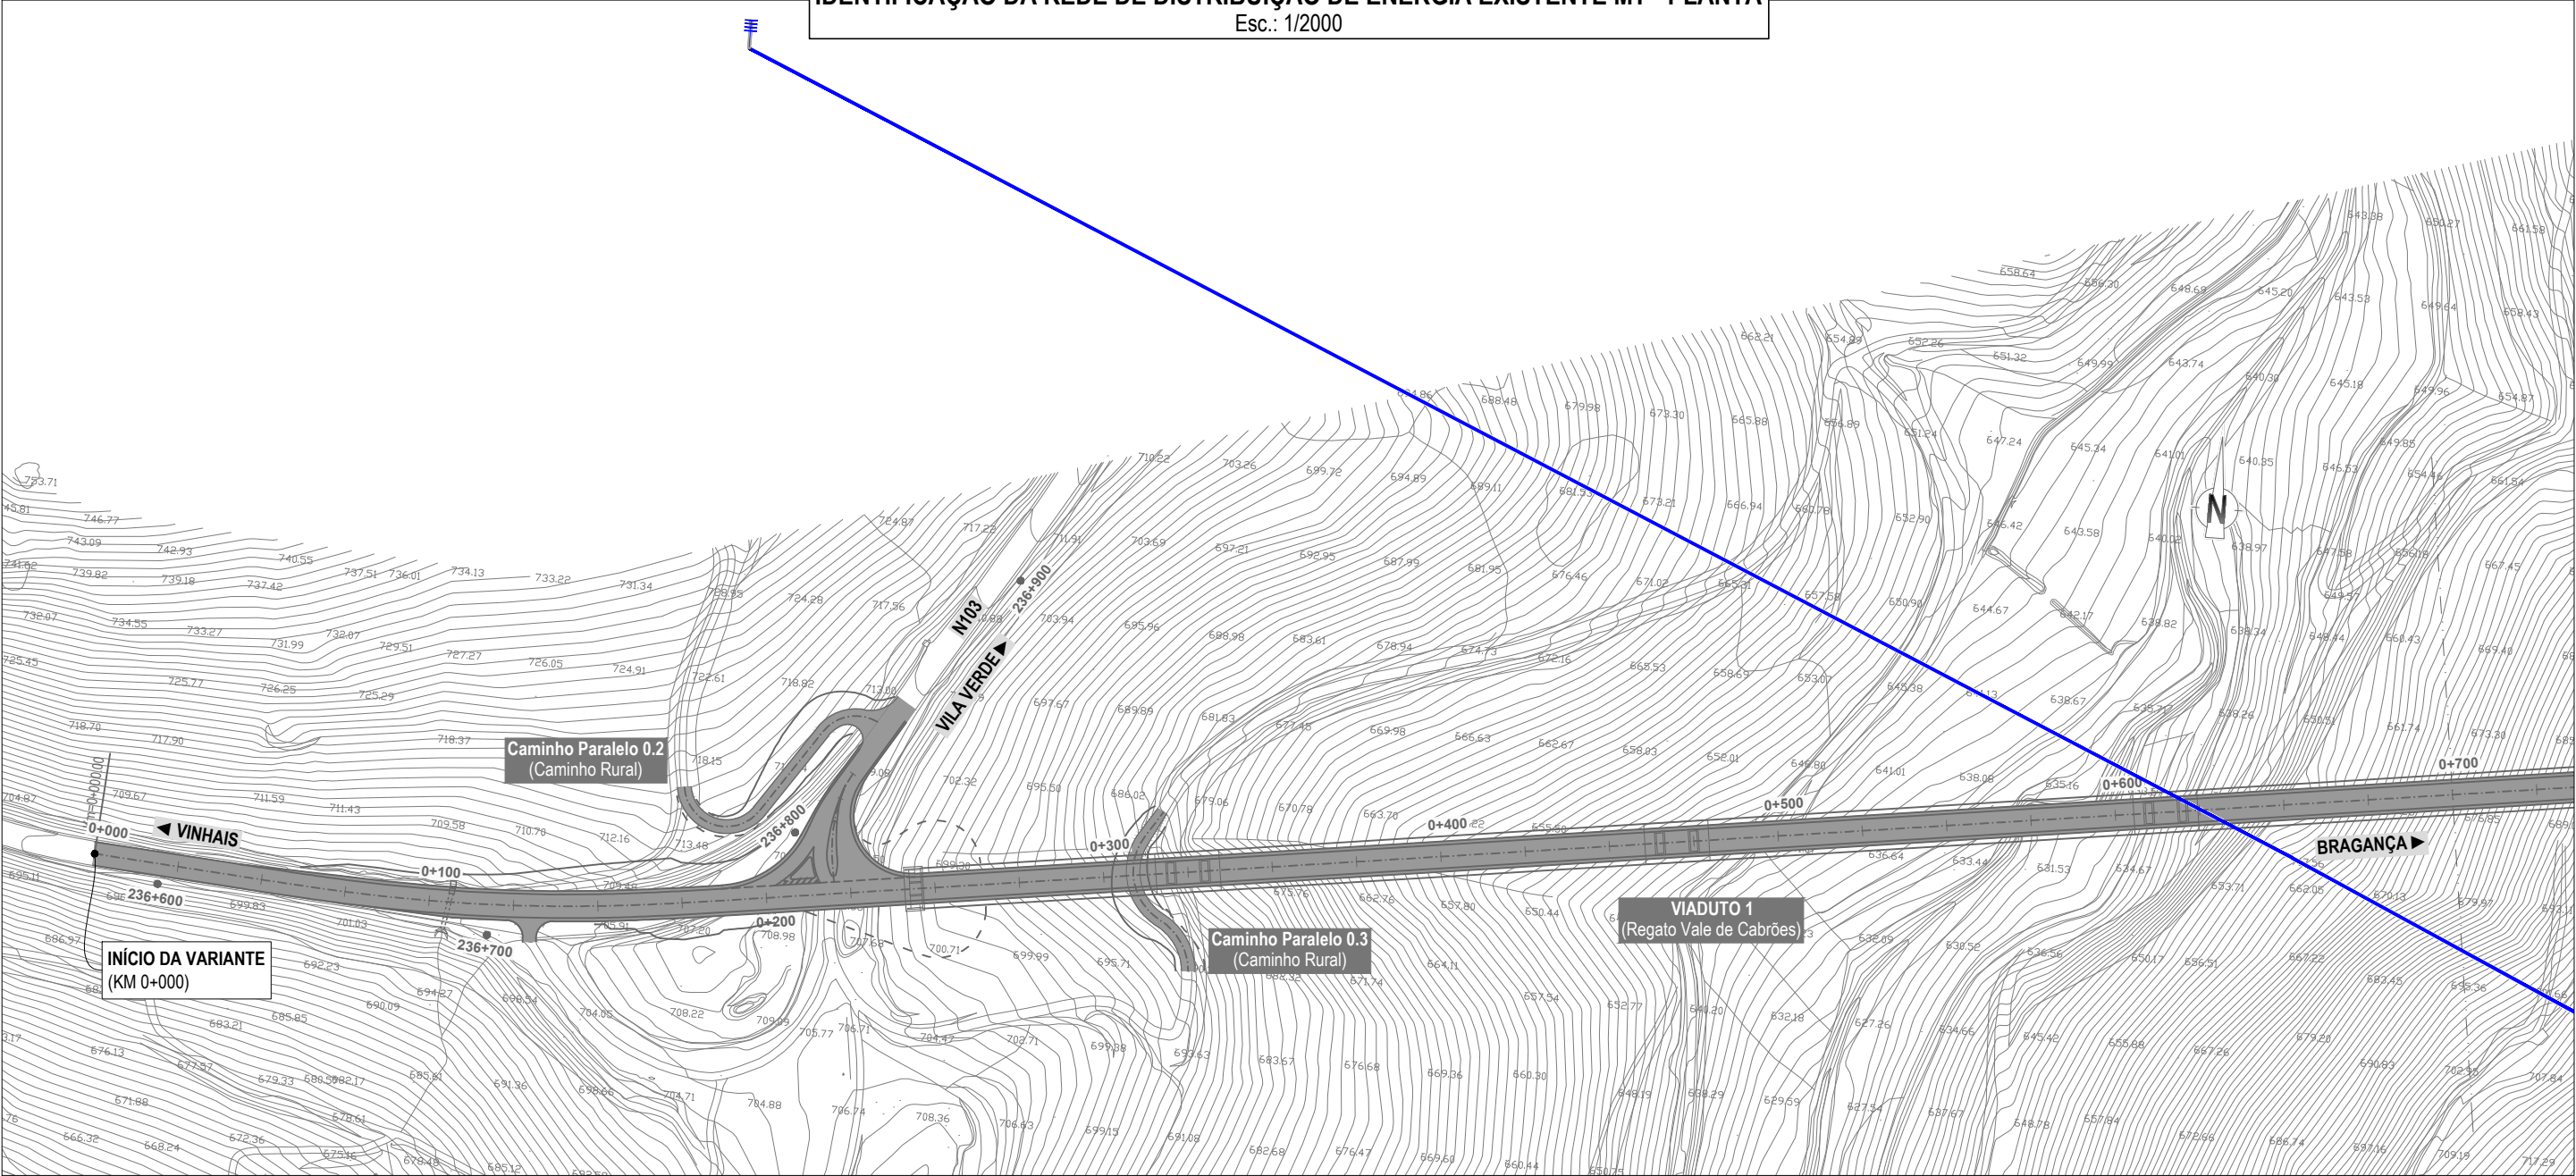

LEGENDA :

Existente:

- APOIO DE MÉDIA TENSÃO
- REDE DE MÉDIA TENSÃO

NOTA:

A EVENTUAL REPOSIÇÃO DESTES SERVIÇOS SERÁ DESENCADEADA PELO DONO-DE-OBRA

NV.02.DG042.03 | EN103-VV-V4-P4.3-101A e 102A.dwg



Projeto: **EN103**
VINHAIS / BRAGANÇA, CONSTRUÇÃO DE VARIANTES

Proj.:	JF		
Colab.:	KR/FT		
Des.:	HE/PQ		
Verif.:	DN		
Aprov.:		Rev.	DATA
DESCRIÇÃO DA REVISÃO			

Escala:	A3: 1/2000
Processo:	2867VVC 283VVC

Especialidade:	SERVIÇOS AFETADOS
Designação:	VARIANTE VILA VERDE IDENTIFICAÇÃO DOS SERVIÇOS DE INTERESSE PÚBLICO Identificação da rede de Distribuição de Energia existente MT

Desenho:	EN103-VV-V4-P4.3-101A
Fase:	PROJETO DE EXECUÇÃO
Data:	MAIO 2024